

ΔΗΜΟΣ ΠΑΤΡΕΩΝ

ΔΙΕΥΘΥΝΣΗ ΑΡΧΙΤΕΚΤΟΝΙΚΟΥ ΕΡΓΟΥ- Η/Μ

ΕΡΓΟ: ΚΑΤΑΣΚΕΥΗ - ΔΙΑΜΟΡΦΩΣΗ ΠΛΑΤΕΙΑΣ ΩΚΕΑΝΙΔΩΝ
ΣΤΗΝ ΠΕΡΙΟΧΗ ΠΑΡΑΛΙΑ ΠΡΟΑΣΤΙΟΥ

ΑΡΧΙΤΕΚΤΟΝΙΚΗ ΜΕΛΕΤΗ

ΣΧΕΔΙΟ

ΑΡ. ΣΧΕΔΙΟΥ

λεπτομέρειες πλατείας_Λ7-Λ8

Λ.7-8

ΚΛΙΜΑΚΑ 1:10

ΠΑΤΡΑ

ΦΕΒΡΟΥΑΡΙΟΣ 2022

ΟΙ ΜΕΛΕΤΗΤΕΣ

ΣΩΤΗΡΙΑ ΚΟΥΚΟΥΛΙΩΤΗ
αρχιτέκτων μηχανικός

ΚΑΛΛΙΟΠΗ ΤΡΑΓΟΥΛΙΑ
πολιτικός μηχανικός T.E.,MSc

ΕΛΕΓΧΘΗΚΕ
Η ΠΡΟΪΣΤΑΜΕΝΗ ΤΜΗΜΑΤΟΣ
ΚΟΙΝΟΧΡΗΣΤΩΝ ΧΩΡΩΝ


ΘΕΩΡΗΘΗΚΕ
Η ΠΡΟΪΣΤΑΜΕΝΗ ΔΙΕΥΘΥΝΣΗΣ
ΑΡΧΙΤΕΚΤΟΝΙΚΟΥ ΕΡΓΟΥ- Η/Μ
α/α

ΜΑΡΙΑ ΖΕΡΒΑ
πολιτικός μηχαν/κός MSc, PMP


ΝΙΚΟΛΑΟΣ Γ ΜΩΡΑΙΤΗΣ
Μ/Η Μηχανικός με Α' β.

ανεπίχριστο
οπλισμένο σκυρόδεμα
(απόχρωση γκρι ανοιχτό) λείανση των
ορατών επιφανειών με χρήση μηχανικού
τριβίου και επιστρώση για αδιαβροχοποίηση
με βερνίκι άχρωμο σατινέ


μεταλλικός σκελετός (γαλβανιζέ)

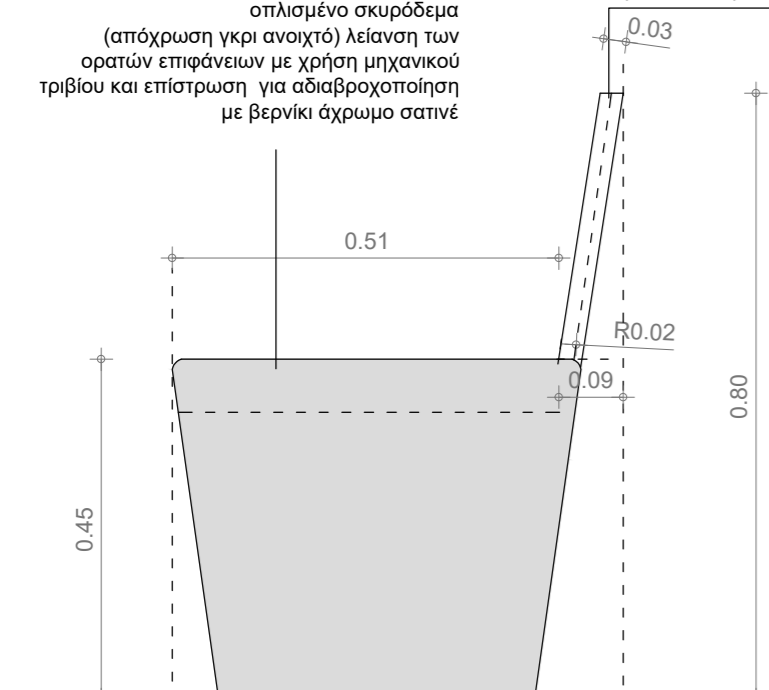


ΟΨΗ 1

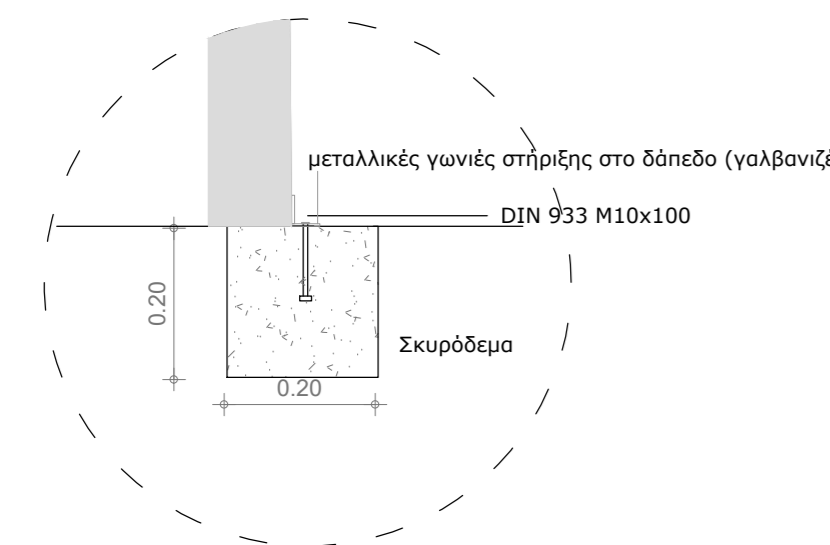


τροπική ξυλεία (grosso, maoni ή παρεμφερή)

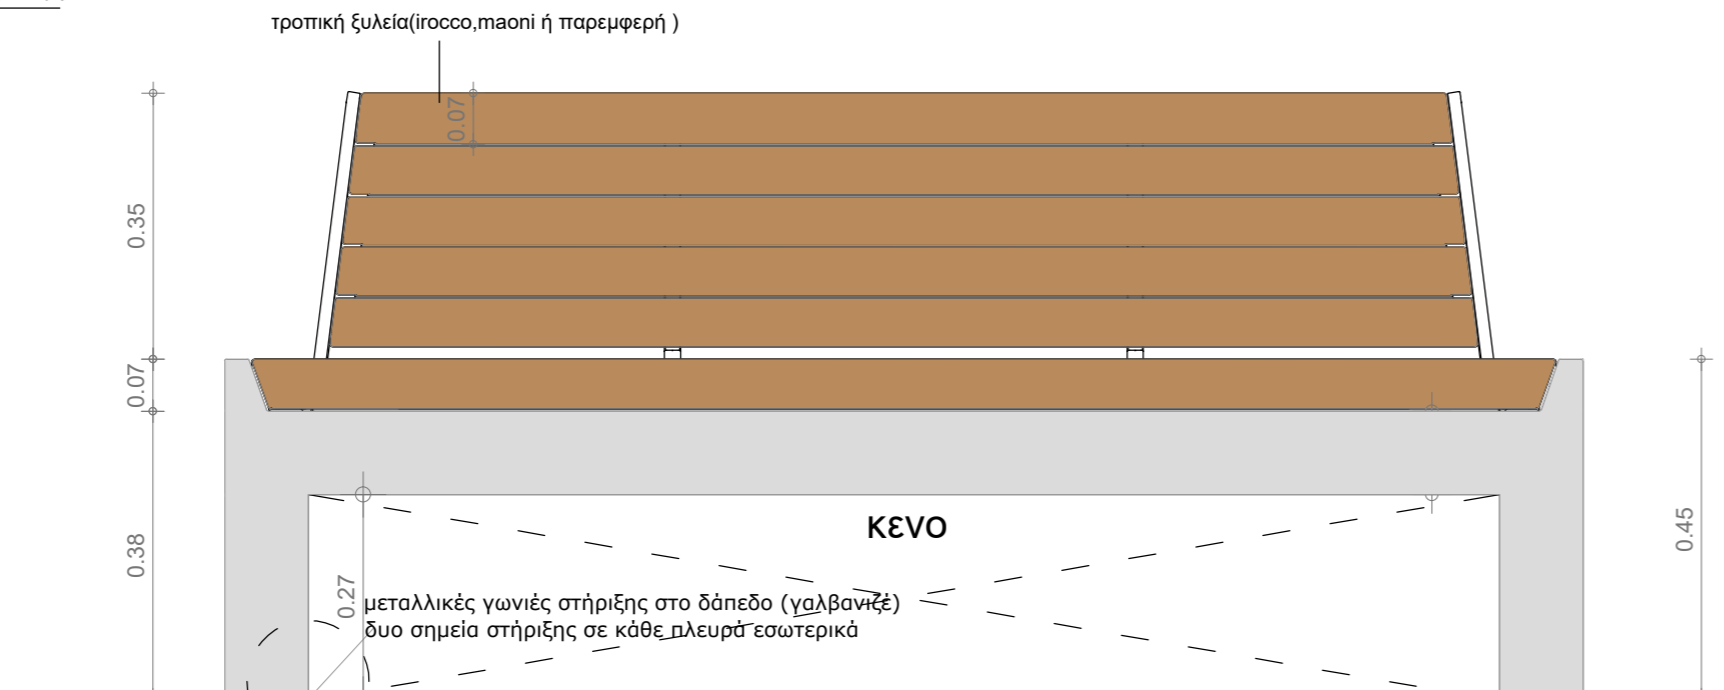

ΟΨΗ 2

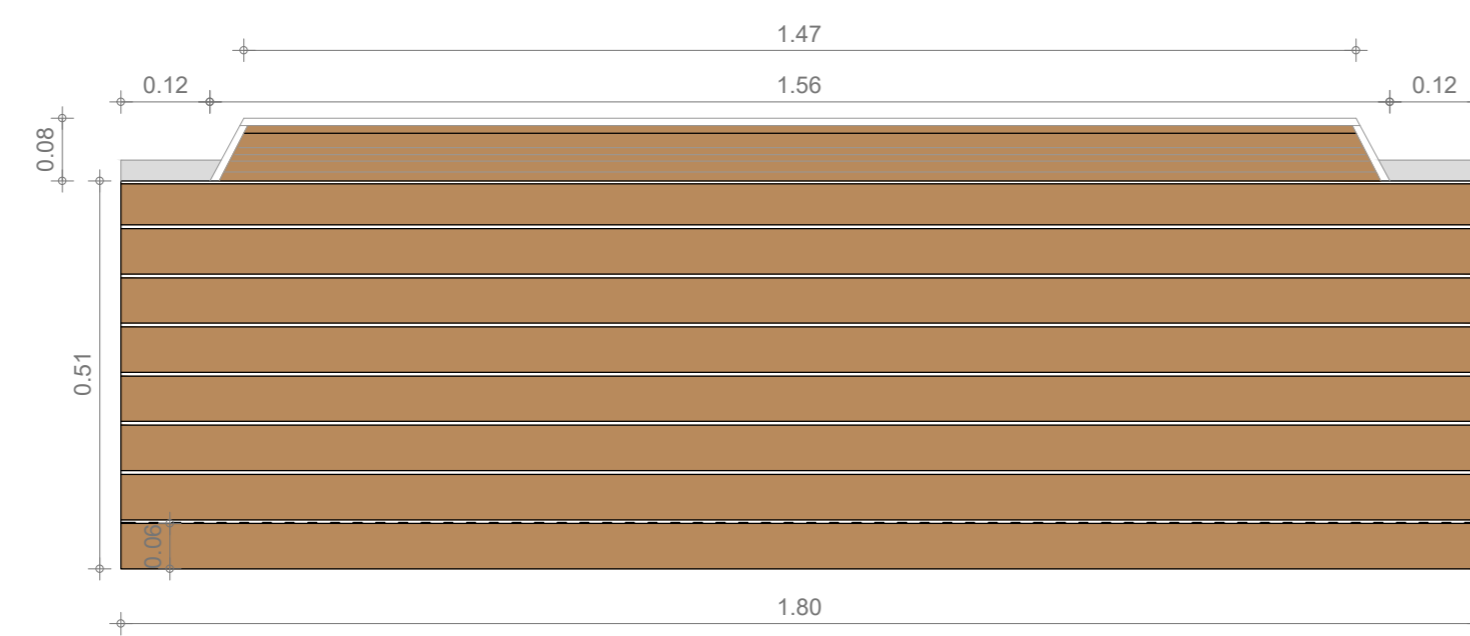


ΚΑΤΟΨΗ

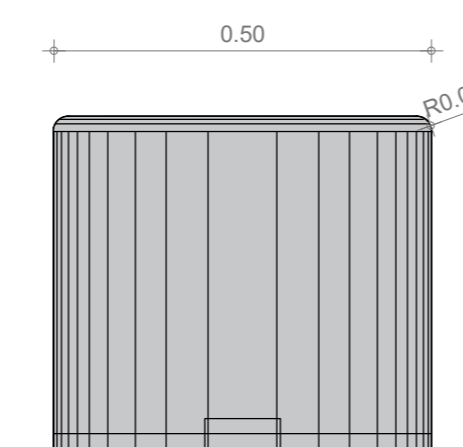

ΟΨΗ 1



ΤΟΜΗ

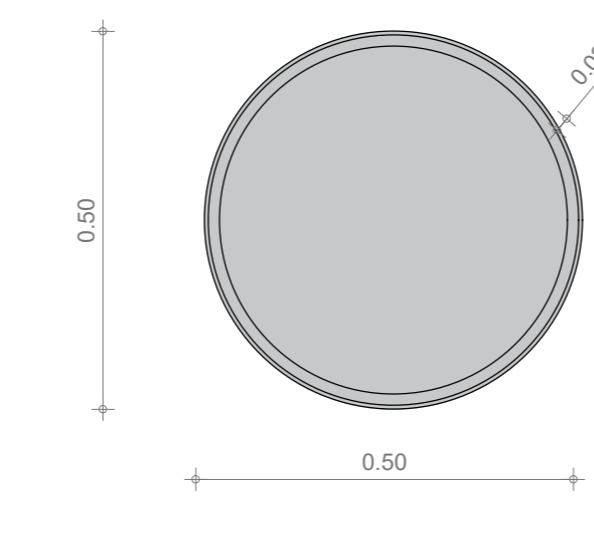

ΚΑΤΟΨΗ

Λ.7 ΤΣΙΜΕΝΤΕΝΙΟ ΠΑΓΚΑΚΙ

Λ.8 ΤΣΙΜΕΝΤΕΝΙΟ ΚΑΘΙΣΜΑ 2