



ΔΗΜΟΣ ΠΑΤΡΕΩΝ

ΔΙΕΥΘΥΝΣΗ ΑΡΧΙΤΕΚΤΟΝΙΚΟΥ ΕΡΓΟΥ- Η/Μ

ΕΡΓΟ: ΚΑΤΑΣΚΕΥΗ - ΔΙΑΜΟΡΦΩΣΗ ΠΛΑΤΕΙΑΣ ΩΚΕΑΝΙΔΩΝ  
ΣΤΗΝ ΠΕΡΙΟΧΗ ΠΑΡΑΛΙΑ ΠΡΟΑΣΤΙΟΥ

ΑΡΧΙΤΕΚΤΟΝΙΚΗ ΜΕΛΕΤΗ

ΣΧΕΔΙΟ

ΑΡ. ΣΧΕΔΙΟΥ

λεπτομέρειες πλατείας\_Λ9

Λ.9

ΚΛΙΜΑΚΑ 1:20

ΠΑΤΡΑ

ΦΕΒΡΟΥΑΡΙΟΣ 2022

ΟΙ ΜΕΛΕΤΗΤΕΣ

ΣΩΤΗΡΙΑ ΚΟΥΚΟΥΛΙΩΤΗ  
αρχιτέκτων μηχανικός


ΚΑΛΛΙΟΠΗ ΤΡΑΓΟΥΛΙΑ  
πολιτικός μηχανικός Τ.Ε., MSc

ΕΛΕΓΧΘΗΚΕ  
Η ΠΡΟΪΣΤΑΜΕΝΗ ΤΜΗΜΑΤΟΣ  
ΚΟΙΝΟΧΡΗΣΤΩΝ ΧΩΡΩΝ

ΘΕΩΡΗΘΗΚΕ  
Η ΠΡΟΪΣΤΑΜΕΝΗ ΔΙΕΥΘΥΝΣΗΣ  
ΑΡΧΙΤΕΚΤΟΝΙΚΟΥ ΕΡΓΟΥ- Η/Μ  
α/α

ΜΑΡΙΑ ΖΕΡΒΑ  
πολιτικός μηχανικός MSc, PMP

ΝΙΚΟΛΑΟΣ Γ ΜΩΡΑΙΤΗΣ  
Μ/Η Μηχανικός με Α' β.

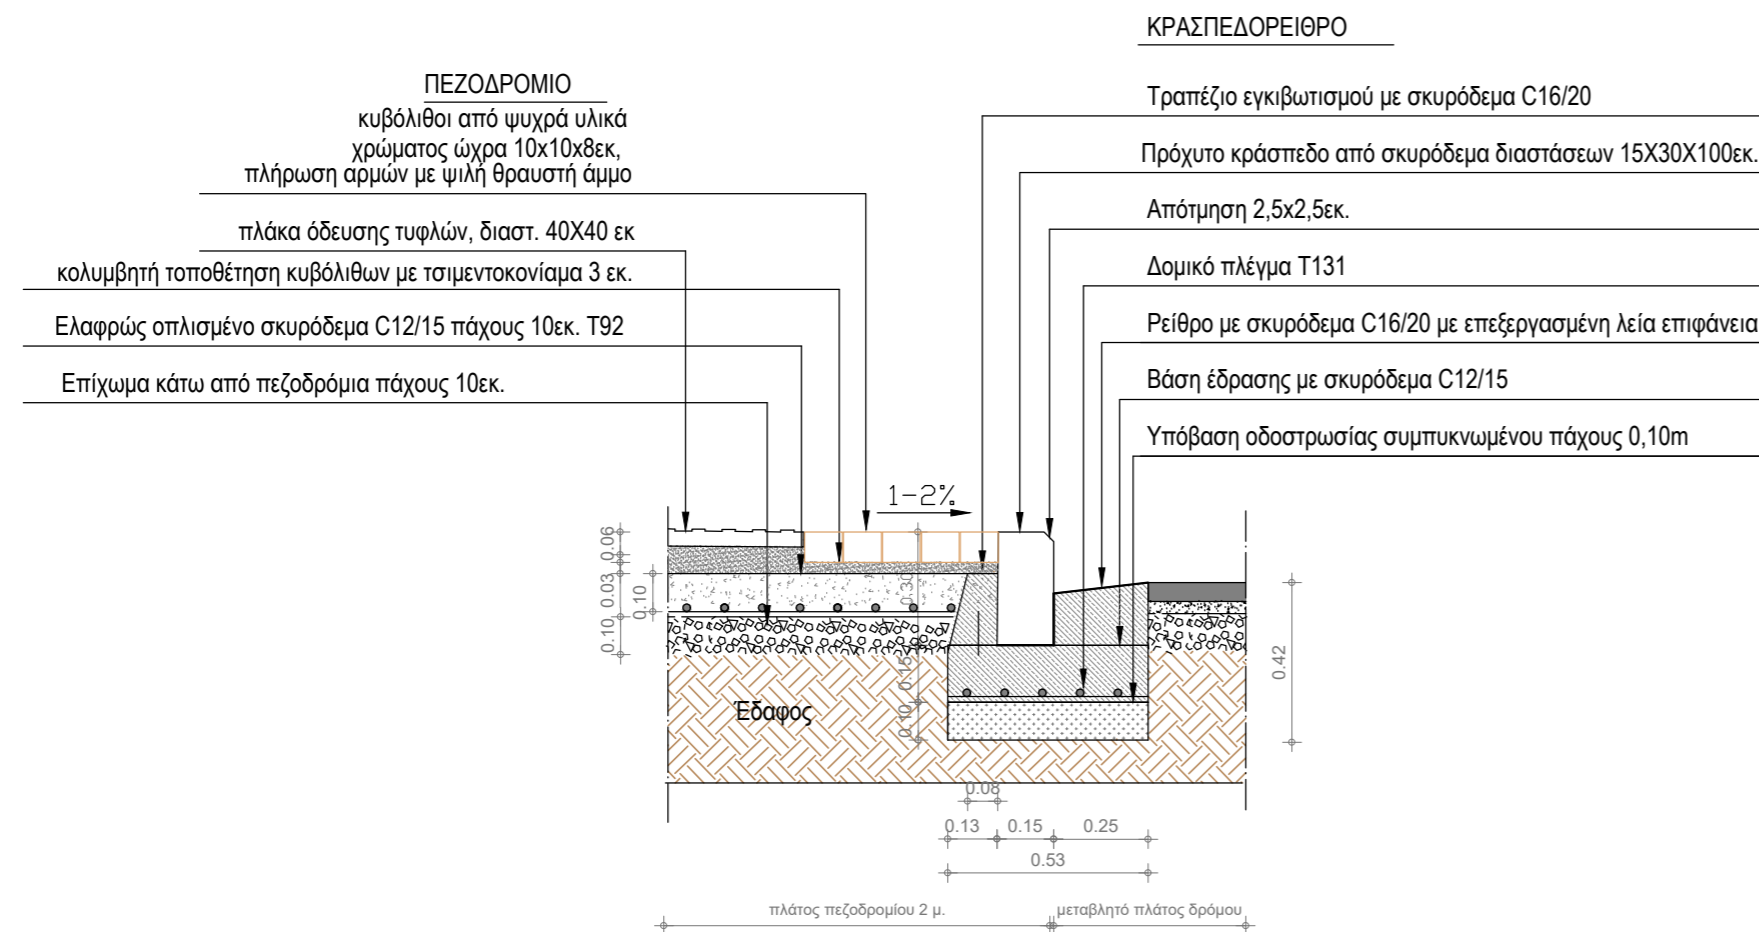

Λ.9 ΕΝΔΕΙΚΤΙΚΗ ΤΟΜΗ ΠΕΖΟΔΡΟΜΙΟΥ ΜΕ ΔΡΟΜΟ ΚΥΚΛΟΦΟΡΙΑΣ