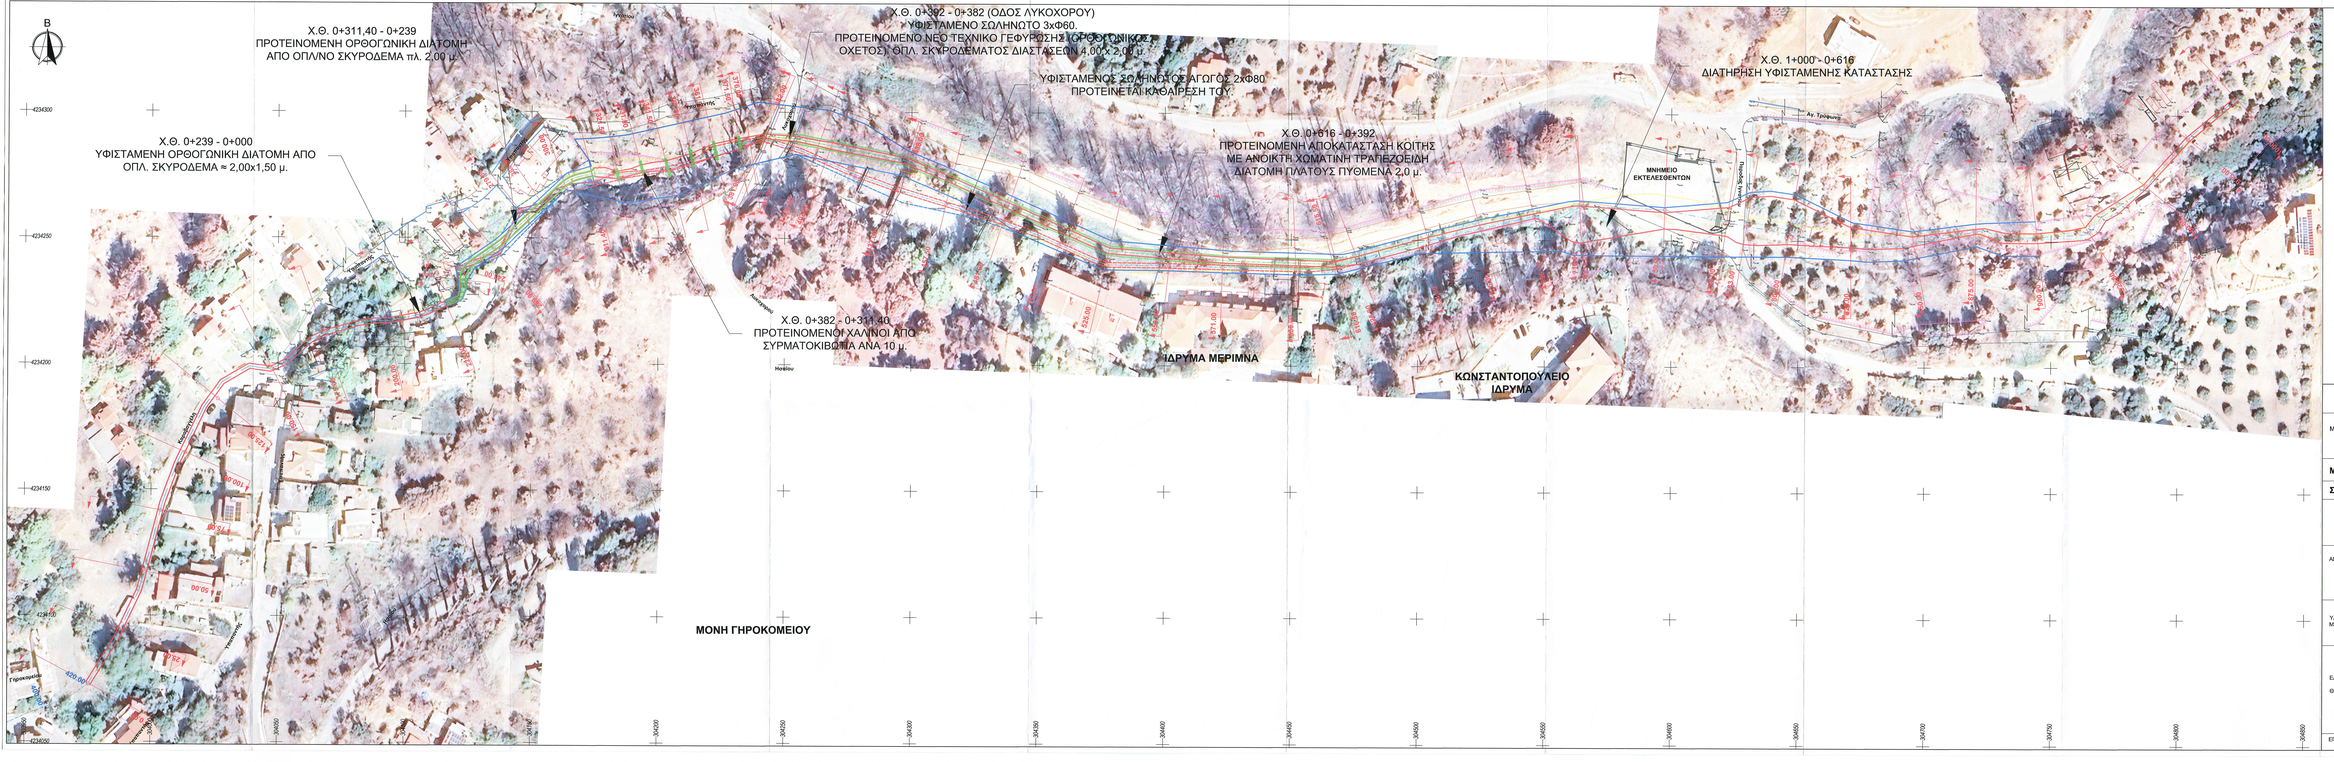
Β
Χ.Θ. 0+311,40 - 0+239
ΠΡΟΤΕΙΝΟΜΕΝΗ ΟΡΘΟΓΩΝΙΚΗ ΔΙΑΤΟΜΗ
ΑΠΟ ΟΠΛ/ΝΟ ΣΚΥΡΟΔΕΜΑ πλ. 2,00 μ.
Χ.Θ. 0+392 - 0+382 (ΟΔΟΣ ΛΥΚΟΧΟΡΟΥ)
ΥΦΙΣΤΑΜΕΝΟ ΣΩΛΗΝΩΤΟ 3xΦ60.
ΠΡΟΤΕΙΝΟΜΕΝΟ ΝΕΟ ΤΕΧΝΙΚΟ ΓΕΦΥΡΩΣΗΣ (ΟΡΘΟΓΩΝΙΚΟΣ ΟΧΕΤΟΣ) ΟΠΛ. ΣΚΥΡΟΔΕΜΑΤΟΣ ΔΙΑΣΤΑΣΕΩΝ 4,00x 2,00 μ.
ΥΦΙΣΤΑΜΕΝΟΣ ΣΩΛΗΝΩΤΟΣ ΑΓΩΓΟΣ 2xΦ80
ΠΡΟΤΕΙΝΕΤΑΙ ΚΑΘΑΙΡΕΣΗ ΤΟΥ.
Χ.Θ. 1+000 - 0+616
ΔΙΑΤΗΡΗΣΗ ΥΦΙΣΤΑΜΕΝΗΣ ΚΑΤΑΣΤΑΣΗΣ
Χ.Θ. 0+239 - 0+000
ΥΦΙΣΤΑΜΕΝΗ ΟΡΘΟΓΩΝΙΚΗ ΔΙΑΤΟΜΗ ΑΠΟ
ΟΠΛ. ΣΚΥΡΟΔΕΜΑ ≈ 2,00x1,50 μ.
Χ.Θ. 0+616 - 0+392
ΠΡΟΤΕΙΝΟΜΕΝΗ ΑΠΟΚΑΤΑΣΤΑΣΗ ΚΟΙΤΗΣ
ΜΕ ΑΝΟΙΚΤΗ ΧΟΜΑΤΙΝΗ ΤΡΑΠΕΖΟΕΙΔΗ
ΔΙΑΤΟΜΗ ΠΛΑΤΟΥΣ ΠΥΟΜΕΝΑ 2,0 μ.
Χ.Θ. 0+382 - 0+311,40
ΠΡΟΤΕΙΝΟΜΕΝΟΙ ΧΑΛΙΝΟΙ ΑΠΟ
ΣΥΡΜΑΤΟΚΙΒΩΤΙΑ ΑΝΑ 10 μ.
ΜΗΝΗΜΕΙΟ ΕΚΤΕΛΕΣΘΕΝΤΩΝ
ΙΔΡΥΜΑ ΜΕΡΙΜΝΑ
ΚΩΝΣΤΑΝΤΟΠΟΥΛΕΙΟ ΙΔΡΥΜΑ
ΜΟΝΗ ΓΗΡΟΚΟΜΕΙΟΥ
Γηροκομείο
Ποταμός Χαρίας
Αγ. Τριάνταφ.
Μοναστ.
Κοιμ.
Νεκροτ.
Ιερ.
Ν.Ο.Ε.
Ν.Ο.Ε.
Ν.Ο.Ε