


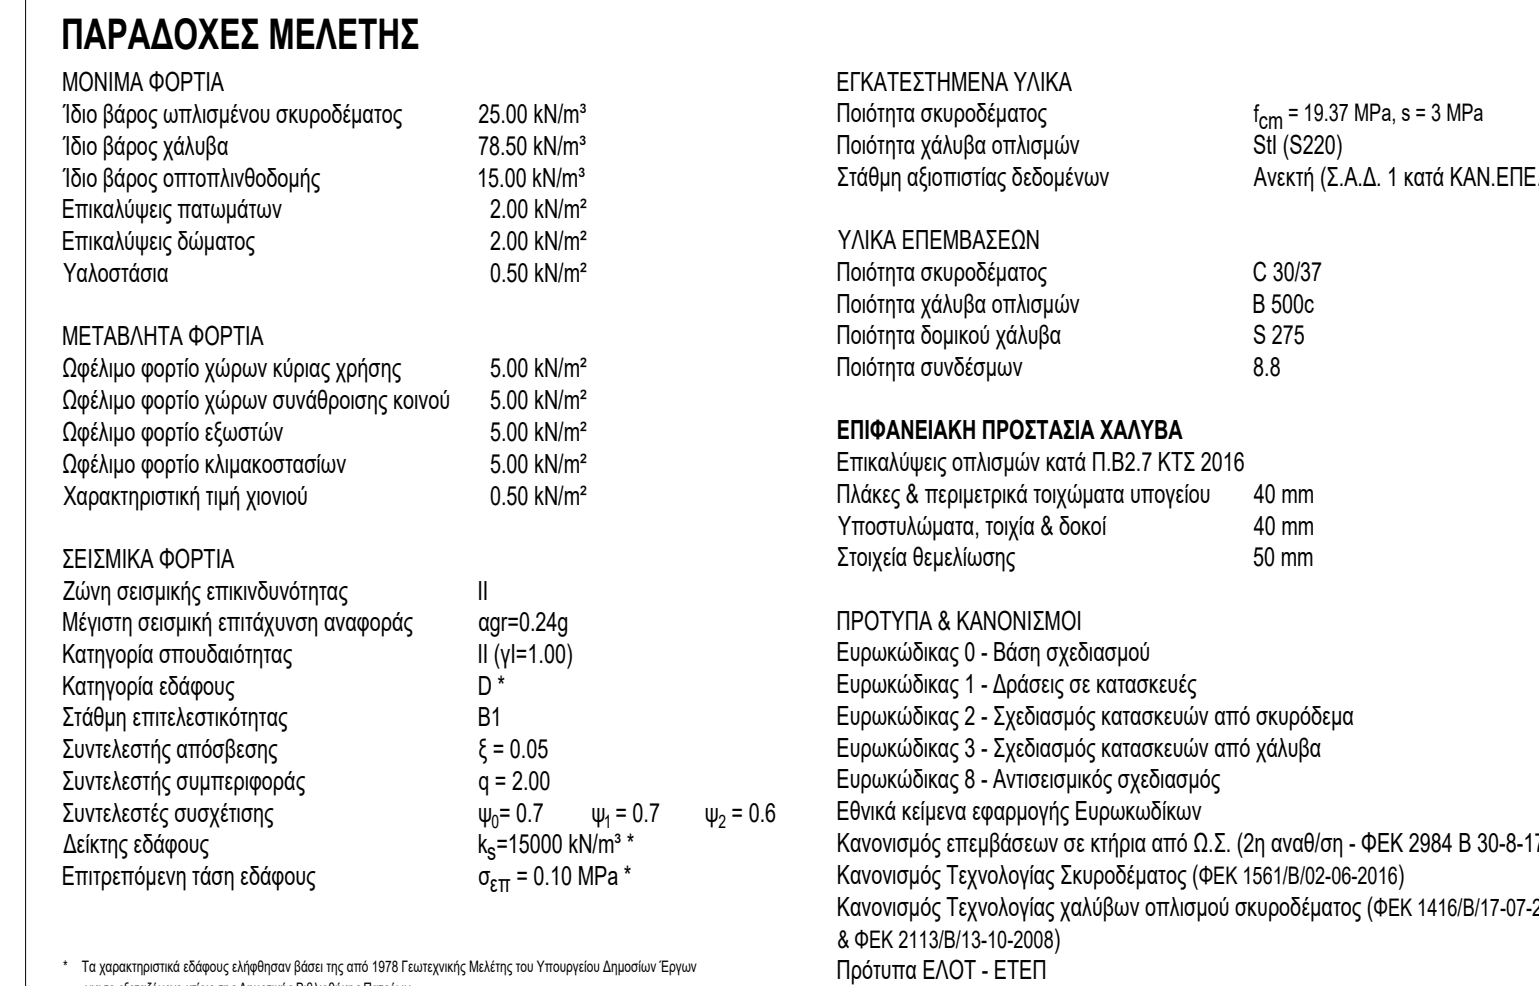

ΥΠΟΜΝΗΜΑ ΕΠΕΜΒΑΣΕΩΝ

- | | |
|---|--|
|  | Ενίσχυση υποστηρίγματος - τοιχίου με μανδύα |
|  | Ενίσχυση δακού με μανδύα |
|  | Ενίσχυση υποστηρίγματος ή παρειάς δακού με ανθρακούφορμη |
|  | Ενίσχυση κάτω πέλματος δακού με ανθρακούφασμα |
|  | Νέο στοιχείο ιππιζμένου σκυροδέματος |
|  | Νέα θεμελίωση ιππιζμένου σκυροδέματος |
|  | Καθαίρεση στοιχείου - δυνάμει της |

ΠΑΡΑΤΗΡΗΣΕΙΣ

- [illegible]

ΕΚΔΟΣΗ	ΤΡΟΠΟΠΟΙΗΣΕΙΣ	ΗΜΕΡΟΜΗΝΙΑ
--------	---------------	------------

EPTQ

**ΣΥΝΤΗΡΗΣΗ - ΑΝΑΚΑΙΝΙΣΗ
ΚΑΙ ΕΝΕΡΓΕΙΑΚΗ ΑΝΑΒΑΘΜΙΣΗ
ΤΗΣ ΔΗΜΟΤΙΚΗΣ ΒΙΒΛΙΟΘΗΚΗΣ ΠΑΤΡΩΝ**

LAIOK

ΔΗΜΟΣ ΠΑΤΡΕΩΝ

MEAN

ΣΤΑΤΙΚΗ ΜΕΛΕΤΗ

ΣΤΑΔ

ΜΕΛΕΤΗ ΕΦΑΡΜΟΓΗΣ

ΤΙΤΛΟΣ ΣΧΕΔΙΟΥ
ΞΥΛΟΤΥΠΟΣ
ΣΤΑΘΜΗΣ +8

ΑΡΙΘΜΟΣ ΣΧΕΔΙΟΥ	ΕΚΔΟΣΗ
Σ4	00
ΗΜΕΡΟΜΗΝΙΑ	ΚΑΙΜΑΚΑ
ΜΑΙΟΣ 2020	1:50
ΟΝΟΜΑ ΑΡΧΕΙΟΥ	ΚΩΔΙΚΟΣ ΕΡΓΟΥ
ΑΞ04	B908c

ARXITEKTONIKH MEΛETH

BETAPLAN A.E.M.

ΑΡΙΣΤΟΔΗΜΟΥ 1, 10676 ΑΘΗΝΑ, ΤΗΛ. 210.72.50.196, EMAIL: betaplan@betaplan.gr

ΣΤΑΤΙΚΗ ΜΕΛΕΤΗ

Γραφείο Στατικών Μελετών

Παναγιώτης Παναγιωτόπουλος & Συνεργ.

ΗΛΕΚΤΡΟΜΗΧΑΝΟΛΟΓΙΚΗ ΜΕΛΕΤ

Γραφείο Ηλεκτρονυγανολικών Μελετών

Κωνσταντίνος Χόντος & Συνεργάτες

OMHPOY 18, 15232 XANANAPI, THA. 210 26 34 20

© Copyright 2019 BETAPLAN, All Rights Reserved

ΠΑΝΑΓΙΩΤΗΣ ΧΑΡ. ΠΑΝΑΓΙΩΤΟΠΟΥΛΟΣ
ΔΙΠΛΩΜΑΤ. ΠΟΛΙΤΙΚΟΣ ΜΗΧΑΝΙΚΟΣ
ΕΘΝΙΚΟ ΜΕΤΣΟΒΙΟ ΠΟΛΥΤΕΧΝΕΙΟ
ΜΕΛΟΣ Τ.Ε.Ε. ΑΡΙΘΜΟΣ ΜΗΤΡΩΟΥ 2987
Κ. ΠΑΠΑΓΡΗΓΟΠΟΥΛΟΥ 18 - ΑΘΗΝΑ 11473, ΤΗΛ: 210 646955
ΑΦΜ: 020806642 - ΔΟΥ: ΙΓ' ΑΘΗΝΩΝ