



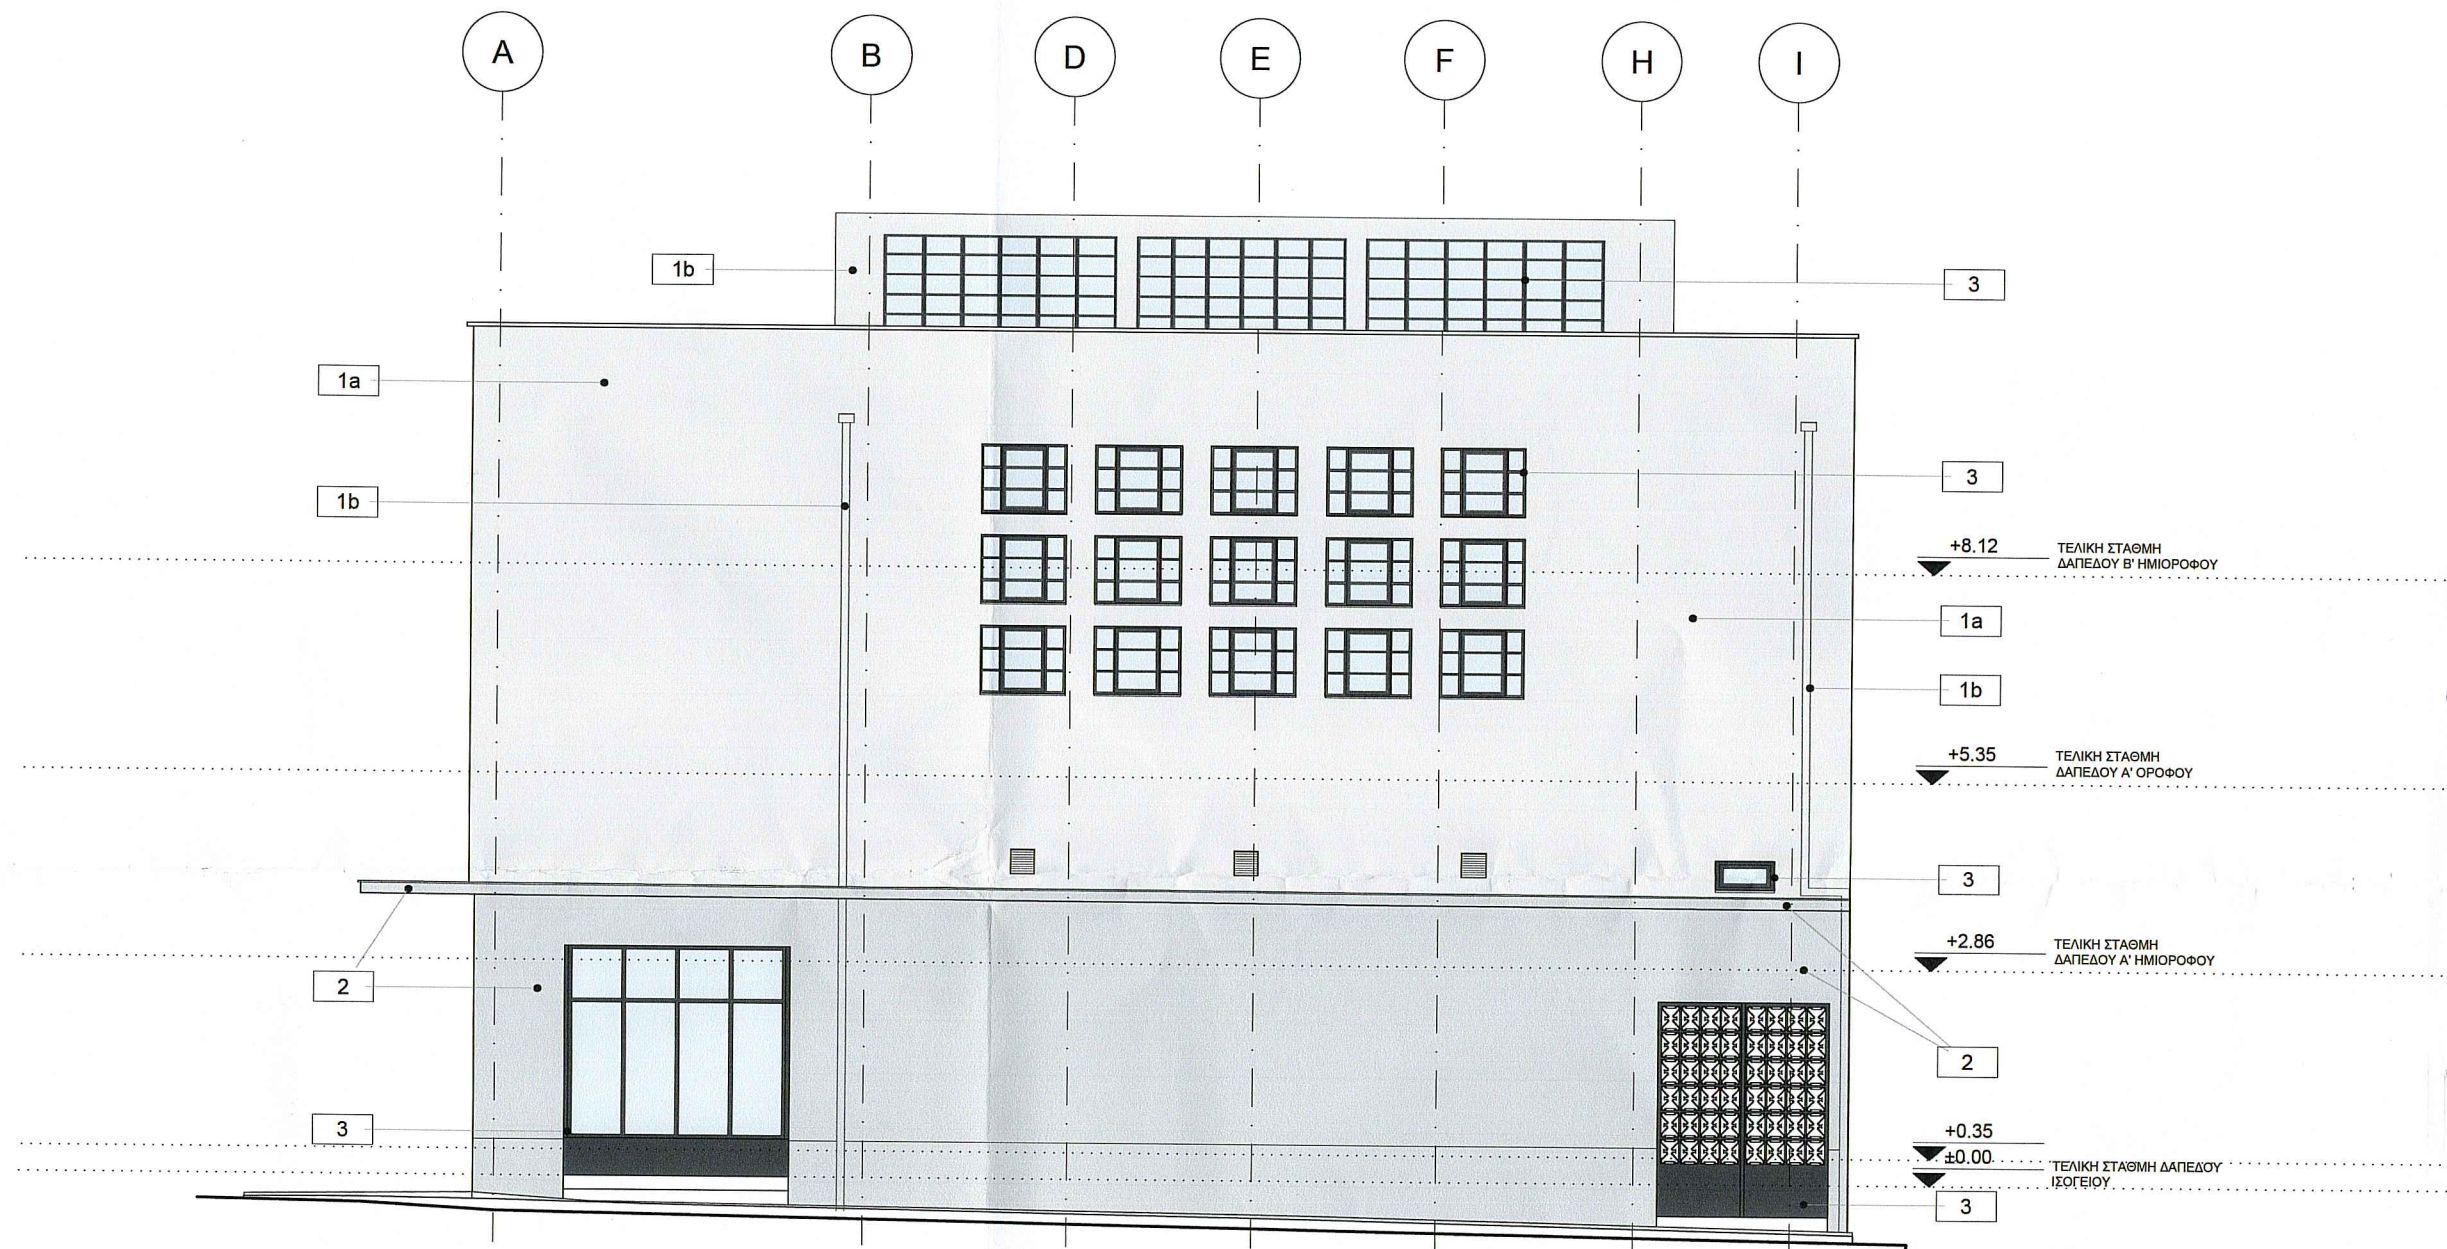

Οψη 2, Βορειοανατολική Οψη

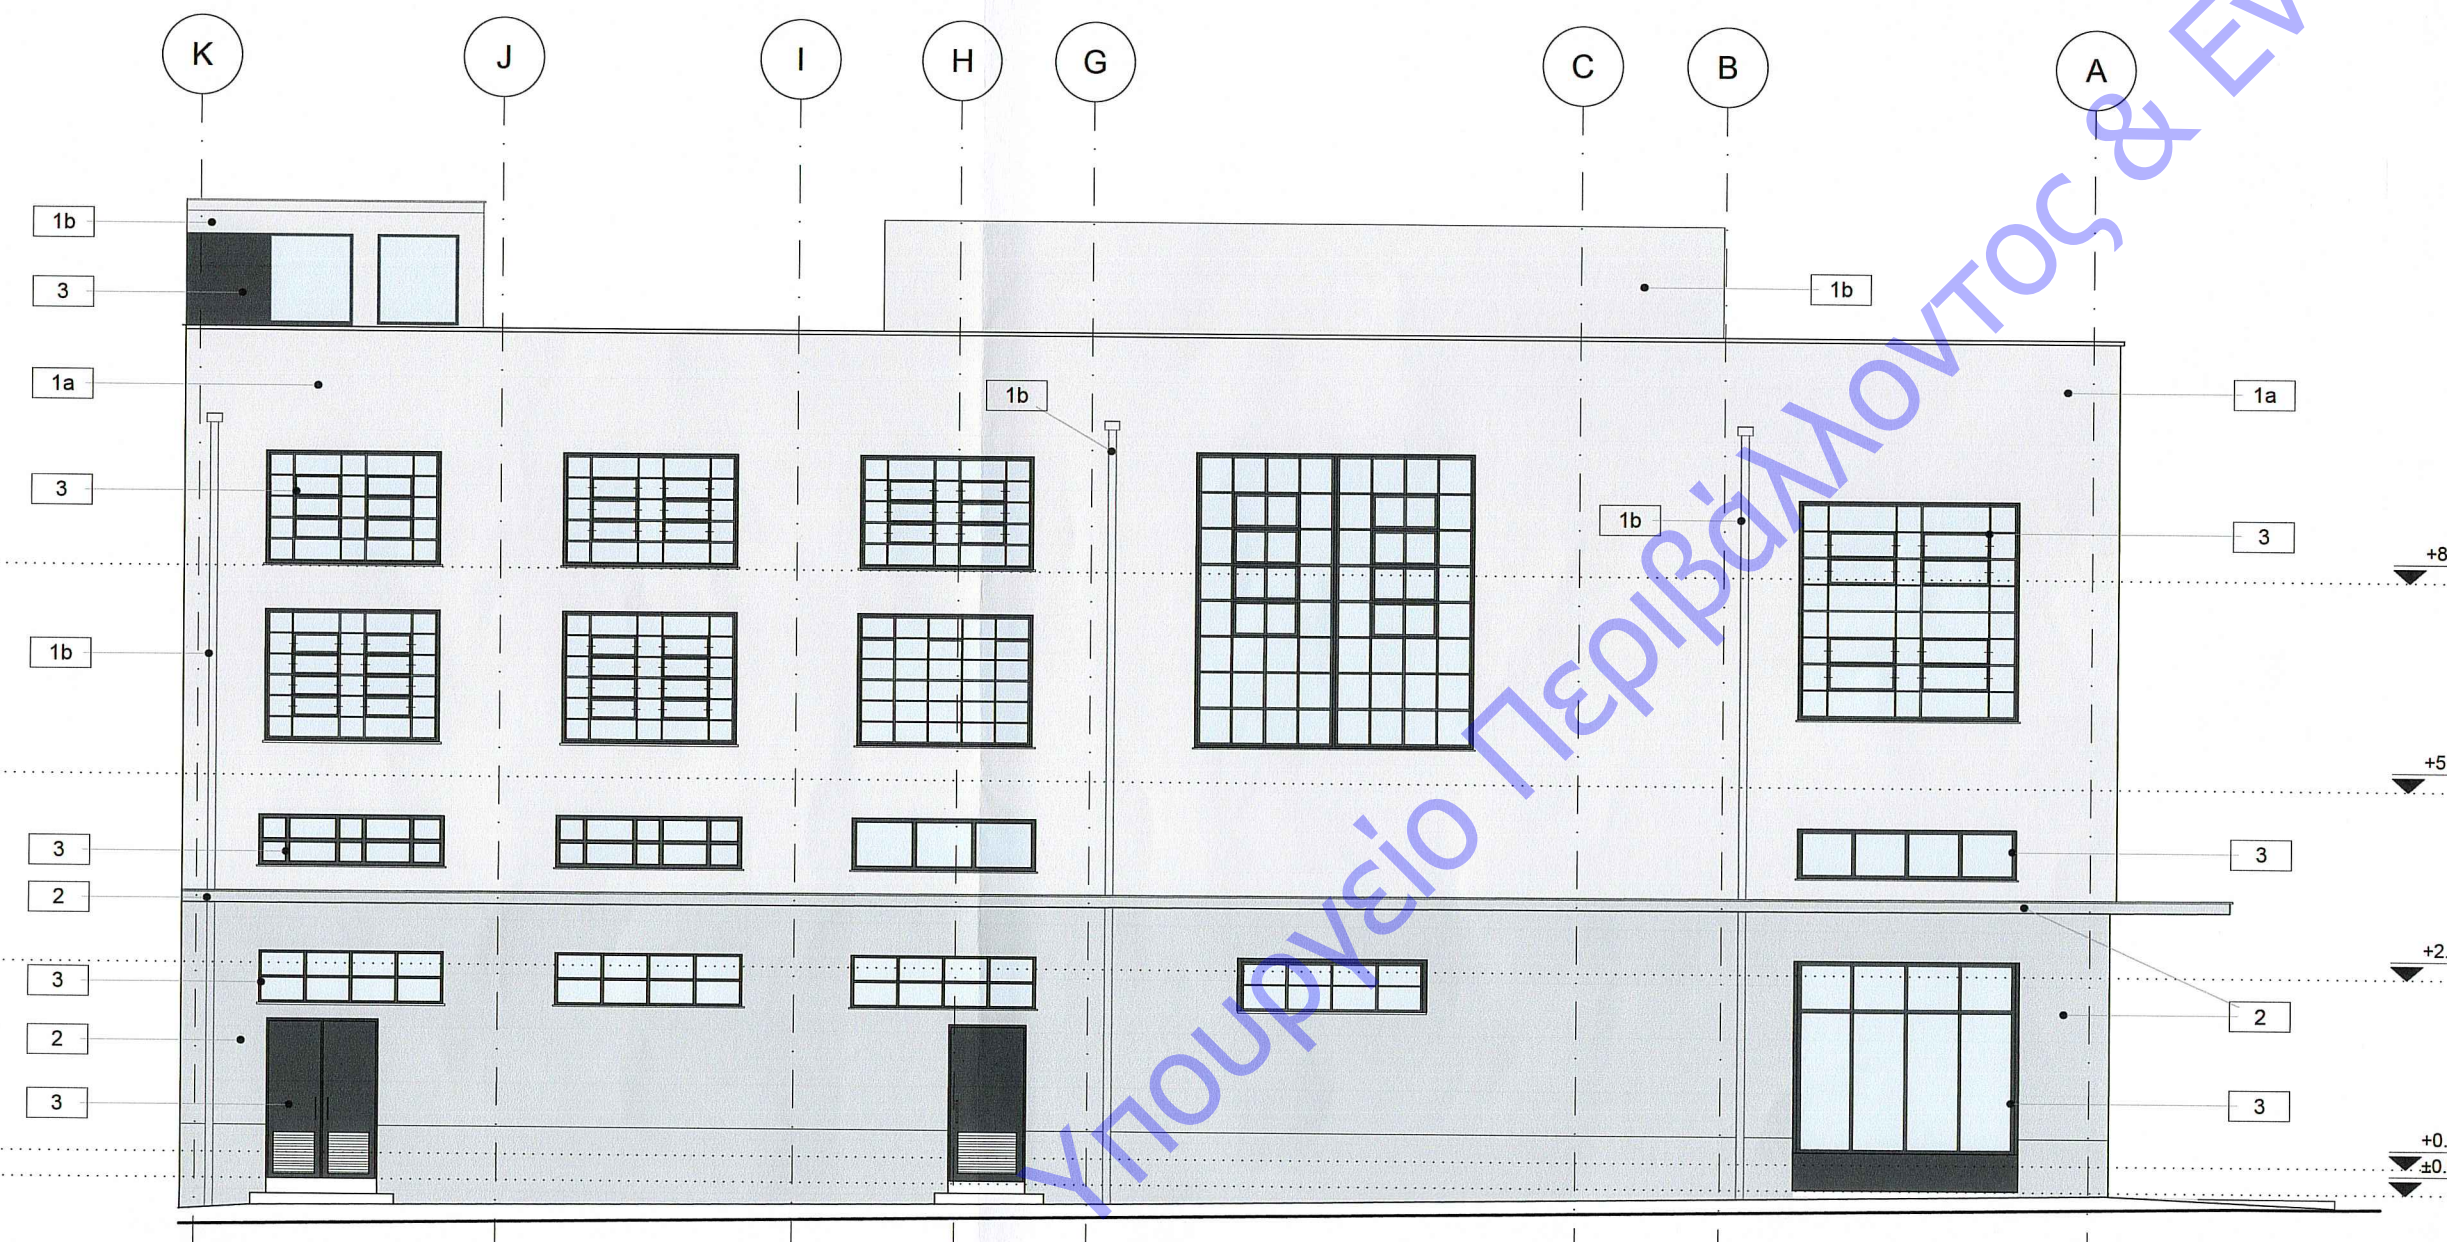

Οψη 3, Νοτιοδυτική Οψη

ΧΡΩΜΑΤΑ ΕΞΩΤΕΡΙΚΩΝ ΤΟΙΧΟΠΟΙΙΩΝ

Κωδ. 1a γκρι ανοικτού τόνου θερμότητας

Κωδ. 1b γκρι ανοικτού τόνου

Κωδ. 2 γκρι μεσαίου τόνου

ΧΡΩΜΑΤΑ ΕΞΩΤΕΡΙΚΩΝ ΚΟΥΦΩΜΑΤΩΝ

Κωδ. 3 γκρι σκούρου τόνου

BETAPLAN
ΒΕΝΤΟΥΡΑΚΗΣ - ΤΑΒΑΝΙΩΤΗΣ
& ΣΥΝΕΡΓΑΤΕΣ Α.Ε.Μ.
ΑΡΙΣΤΟΔΗΜΟΥ 1 - ΑΘΗΝΑ Τ.Κ. 106 76
ΤΗΛ.: 210 72.50.196, FAX: 210 72.39.568
e-mail: betaplan@betaplan.gr

ΙΩΑΝΝΗΣ Ν. ΒΕΝΤΟΥΡΑΚΗΣ
ΔΙΠΛΩΜ. ΑΡΧΙΤΕΚΤΟΝ ΜΗΧΑΝΙΚΟΣ
ΕΘΝΙΚΟΥ ΜΕΤΣΟΒΙΟΥ ΠΟΛΥΤΕΧΝΕΙΟΥ
ΜΕΛΟΣ Τ.Ε.Ε. ΑΡΙΘΜΟΣ ΜΗΤΡΩΟΥ: 15376
ΑΡΙΣΤΟΔΗΜΟΥ 1, 106 76 ΑΘΗΝΑ - ΤΗΛ.: 210 7250196

ΘΕΩΡΗΘΗΚΕ
ΟΙ ΕΠΙΒΛΕΠΟΝΤΕΣ

ΚΩΝΣΤΑΝΤΙΝΑ ΜΑΝΤΑ
ΑΡΧΙΤΕΚΤΟΝ ΜΗΧΑΝΙΚΟΣ
ΔΗΜΟΥ ΠΑΤΡΕΩΝ
ΝΙΚΟΛΑΟΣ ΝΙΚΟΛΑΟΥ
ΠΟΛΙΤΙΚΟΣ ΜΗΧΑΝΙΚΟΣ

ΔΗΜΟΣ ΠΑΤΡΕΩΝ
ΜΗΧΑΝΙΚΟΣ
ΜΟΡΑΪΤΗΣ
με Α' β.

ΕΛΛΗΝΙΚΗ ΔΗΜΟΚΡΑΤΙΑ
ΥΠΟΥΡΓΕΙΟ ΠΕΡΙΒΑΛΛΟΝΤΟΣ & ΕΝΕΡΓΕΙΑΣ
ΓΕΝΙΚΗ ΔΙΕΥΘΥΝΣΗ ΧΩΡΟΤΑΞΙΑΣ ΚΑΙ ΚΑΤΑΣΤΡΟΦΩΝ
ΔΙΕΥΘΥΝΣΗ ΠΟΛΙΤΙΚΗΣ ΕΛΛΑΔΟΣ
ΠΕΡΙΒΑΛΛΟΝΤΟΣ & ΝΟΤ. ΙΟΝΙΟΥ

ΤΑΥΤΟΤΗΤΑ			ΕΜΠΟΡΙΚΕΣ ΕΚΔΟΣΕΙΣ
Κωδ.	Δείγμα	Ανάλυση	Τύπος
1a		RGB: 226, 226, 219	StoColor System Color 37207
1b		RGB: 226, 226, 220	Isomat IST 144-01
2		RGB: 213, 212, 207	Isomat IST 031-02
3			RAL 7024

ΣΗΜΕΙΩΣΕΙΣ:

-Η σχετική στάθμη ± 0.00 της Βιβλιοθήκης ανταποκρίνεται στην απόλυτη στάθμη +4.53
-Τα σχέδια βασίζονται στην αποτύπωση που δόθηκε από την Τεχνική Υπηρεσία του Δήμου Πατρέων. Όλες οι διαστάσεις και οι τυπολογίες των τοιχοποιιών πρέπει να επιβεβαιωθούν από τον εργολάβο.
-Τα κουφώματα που φέρουν αστερίσκο, εμφανίζονται σε παραπάνω από μια κατόψεις και τα πλήρη στοιχεία τους αναγράφονται στην χαμηλότερη στάθμη.

ΕΚΔΟΣΗ	ΤΡΟΠΟΠΟΙΗΣΕΙΣ	ΗΜΕΡΟΜΗΝΙΑ
--------	---------------	------------

ΕΡΓΟ

ΣΥΝΤΗΡΗΣΗ-ΑΝΑΚΑΙΝΙΣΗ & ΕΝΕΡΓΕΙΑΚΗ ΑΝΑΒΑΘΜΙΣΗ ΤΗΣ ΔΗΜΟΤΙΚΗΣ ΒΙΒΛΙΟΘΗΚΗΣ ΠΑΤΡΕΩΝ

ΙΔΙΟΚΤΗΤΗΣ

ΔΗΜΟΣ ΠΑΤΡΕΩΝ

ΜΕΛΕΤΗ

ΧΡΩΜΑΤΙΚΗ ΜΕΛΕΤΗ

ΣΤΑΔΙΟ

ΜΕΛΕΤΗ ΕΦΑΡΜΟΓΗΣ

ΤΙΤΛΟΣ ΣΧΕΔΙΟΥ

Οψεις 2 & 3, Βορειοανατολική & Νοτιοδυτική Οψη

ΑΡΙΘΜΟΣ ΣΧΕΔΙΟΥ

02b

ΕΚΔΟΣΗ

00

ΗΜΕΡΟΜΗΝΙΑ

ΜΑΪΟΣ 2022

ΚΛΙΜΑΚΑ

1:100

ΟΝΟΜΑ ΑΡΧΕΙΟΥ

XM02b

ΚΩΔΙΚΟΣ ΕΡΓΟΥ

B908d

ΑΡΧΙΤΕΚΤΟΝΙΚΗ ΜΕΛΕΤΗ

ΒΕΤΑΠΛΑΝ

ΑΡΙΣΤΟΔΗΜΟΥ 1, 10676 ΑΘΗΝΑ, ΤΗΛ. 210.72.50.196, EMAIL: betaplan@betaplan.gr

ΣΤΑΤΙΚΗ ΜΕΛΕΤΗ

Γραφείο Στατικών Μελετών
Παναγιώτης Παναγιωτόπουλος & Συνεργάτες
Κ. ΠΑΠΑΡΡΗΓΟΠΟΥΛΟΥ 18, 11473 ΑΘΗΝΑ, ΤΗΛ. 210.64.69.575

ΗΛΕΚΤΡΟΜΗΧΑΝΟΛΟΓΙΚΗ ΜΕΛΕΤΗ

Γραφείο Ηλεκτρομηχανολογικών Μελετών
Κωνσταντίνος Χόντος & Συνεργάτες
ΟΜΗΡΟΥ 18, 15232 ΧΑΛΑΝΔΡΙ, ΤΗΛ. 210 26 34 209