ΕΓΚΥΡΟ ΑΝΤΙΓΡΑΦΟ
Α/Α Πράξης: 998733
Ημ/νία έκδοσης πράξης: 26/03/2024
ΕΛΕΓΧΟΣ ΕΓΚΥΡΟΤΗΤΑΣ
https://www.publicprocurement.gr/adeapublic/faces/searchDocFile
Δήμος Πατρέων
Αρ.Πρ. : 42053
Ημ.Πρ. : 26/02/2026

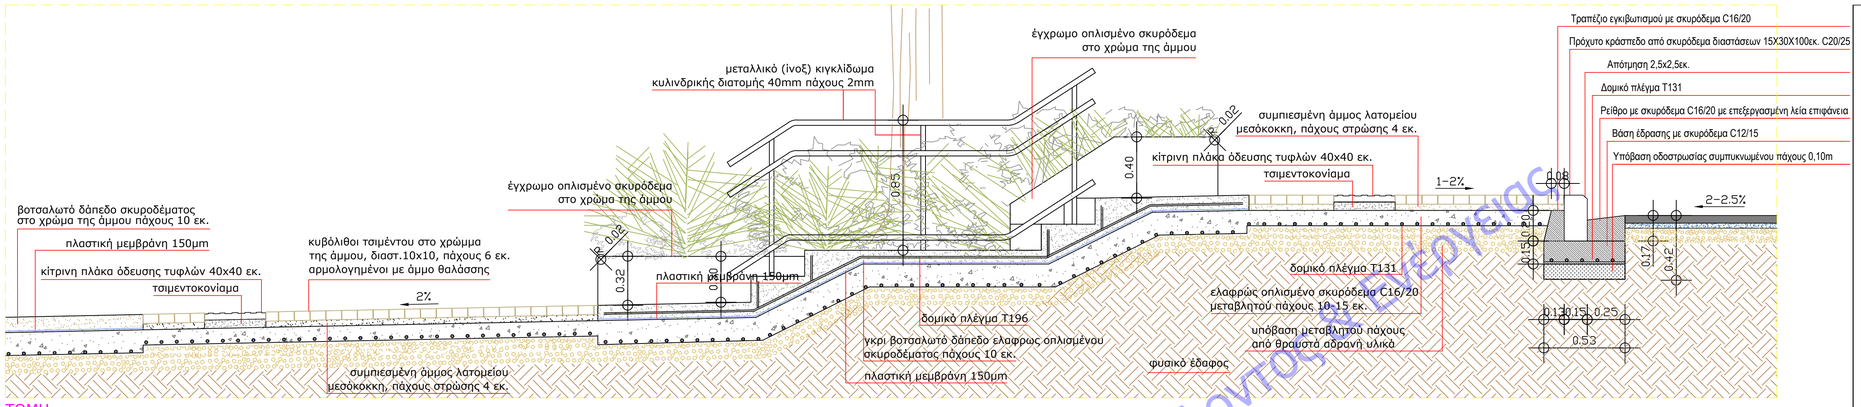

ΤΟΜΗ

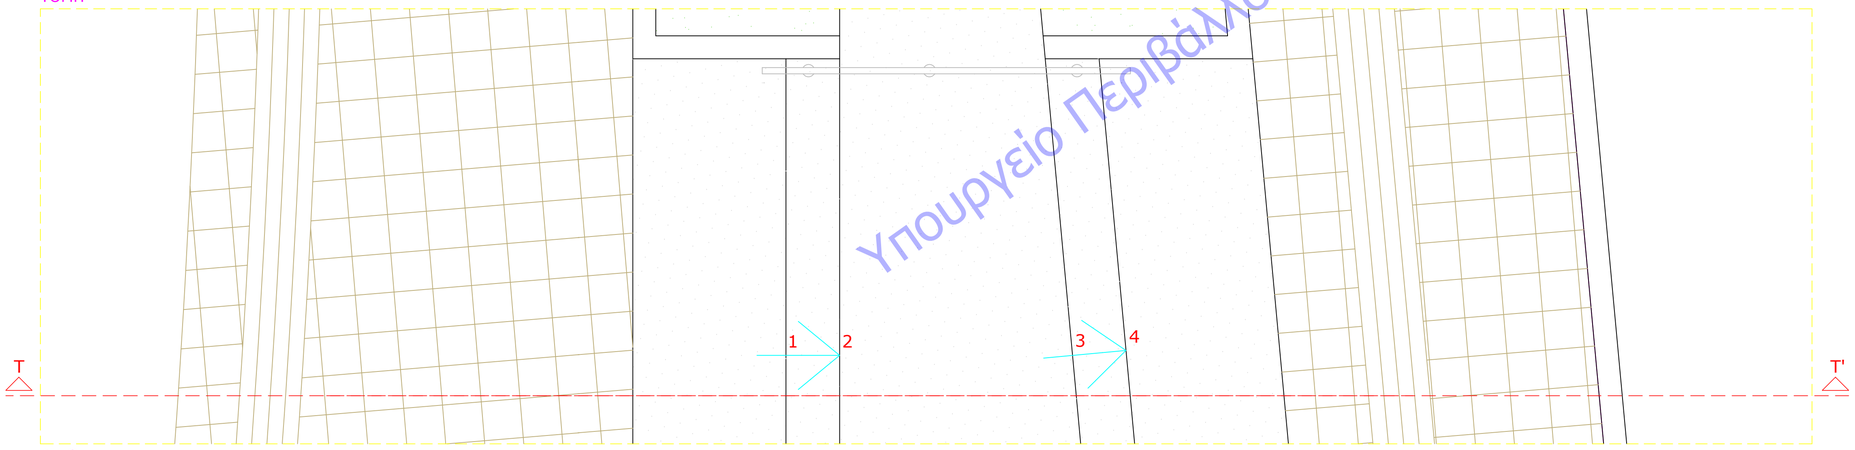

ΚΑΤΟΨΗ

Υπουργείο Περιβάλλοντος & Ενέργειας

ΔΗΜΟΣ ΠΑΤΡΕΩΝ

ΔΙΕΥΘΥΝΣΗ ΑΡΧΙΤΕΚΤΟΝΙΚΟΥ ΕΡΓΟΥ- Η/Μ

ΑΚΡΙΒΕΣ ΑΝΤΙΓΡΑΦΟ
Προϊστ/νος - Τμήμα ΤΜΗΜΑ ΚΟΙΝΟΧΡΗΣΤΩΝ ΧΩΡΩΝ
ΖΕΡΒΑ ΜΑΡΙΑ
Ημερομηνία: 31.03.2025 10:53:18
EEST

ΕΡΓΟ:
ΚΑΤΑΣΚΕΥΗ-ΔΙΑΜΟΡΦΩΣΗ ΠΛΑΤΕΙΩΝ ΚΑΙ ΕΛΕΥΘΕΡΩΝ ΧΩΡΩΝ (ΠΛΑΤΕΙΑ ΕΛΛΗΝΩΝ ΜΟΥΣΟΥΡΓΩΝ)

Α Ρ Χ Ι Τ Ε Κ Τ Ο Ν Ι Κ Η Μ Ε Λ Ε Τ Η

ΣΧΕΔΙΟ	ΑΡ. ΣΧΕΔΙΟΥ
κατασκευαστικές λεπτομέρειες δαπεδοστρώσεων - κατασκευών [σκάλα - πεζοδρόμιο]	Λ.2

ΚΛΙΜΑΚΑ 1:20	ΠΑΤΡΑ	ΙΑΝΟΥΑΡΙΟΣ 2024

Ο ΜΕΛΕΤΗΤΗΣ

ΧΑΡΑΛΑΜΠΟΣ ΤΑΡΑΠΕΡΑΣ
αρχιτέκτων μηχανικός

ΕΛΕΓΧΘΗΚΕ	ΘΕΩΡΗΘΗΚΕ
Η ΠΡΟΪΣΤΑΜΕΝΗ ΤΜΗΜΑΤΟΣ ΚΟΙΝΟΧΡΗΣΤΩΝ ΧΩΡΩΝ	Ο ΠΡΟΪΣΤΑΜΕΝΟΣ ΤΗΣ ΔΙΕΥΘΥΝΣΗΣ ΑΡΧΙΤΕΚΤΟΝΙΚΟΥ ΕΡΓΟΥ- Η/Μ
ΜΑΡΙΑ ΖΕΡΒΑ πολιτικός μηχ/κός MSc, PMP	ΝΙΚΟΛΑΟΣ ΜΩΡΑΪΤΗΣ Μ/Η Μηχανικός με Α' β.

M.K.E.: ab6e1b9b-1786-4f54-81d2-16da89f66a1a