
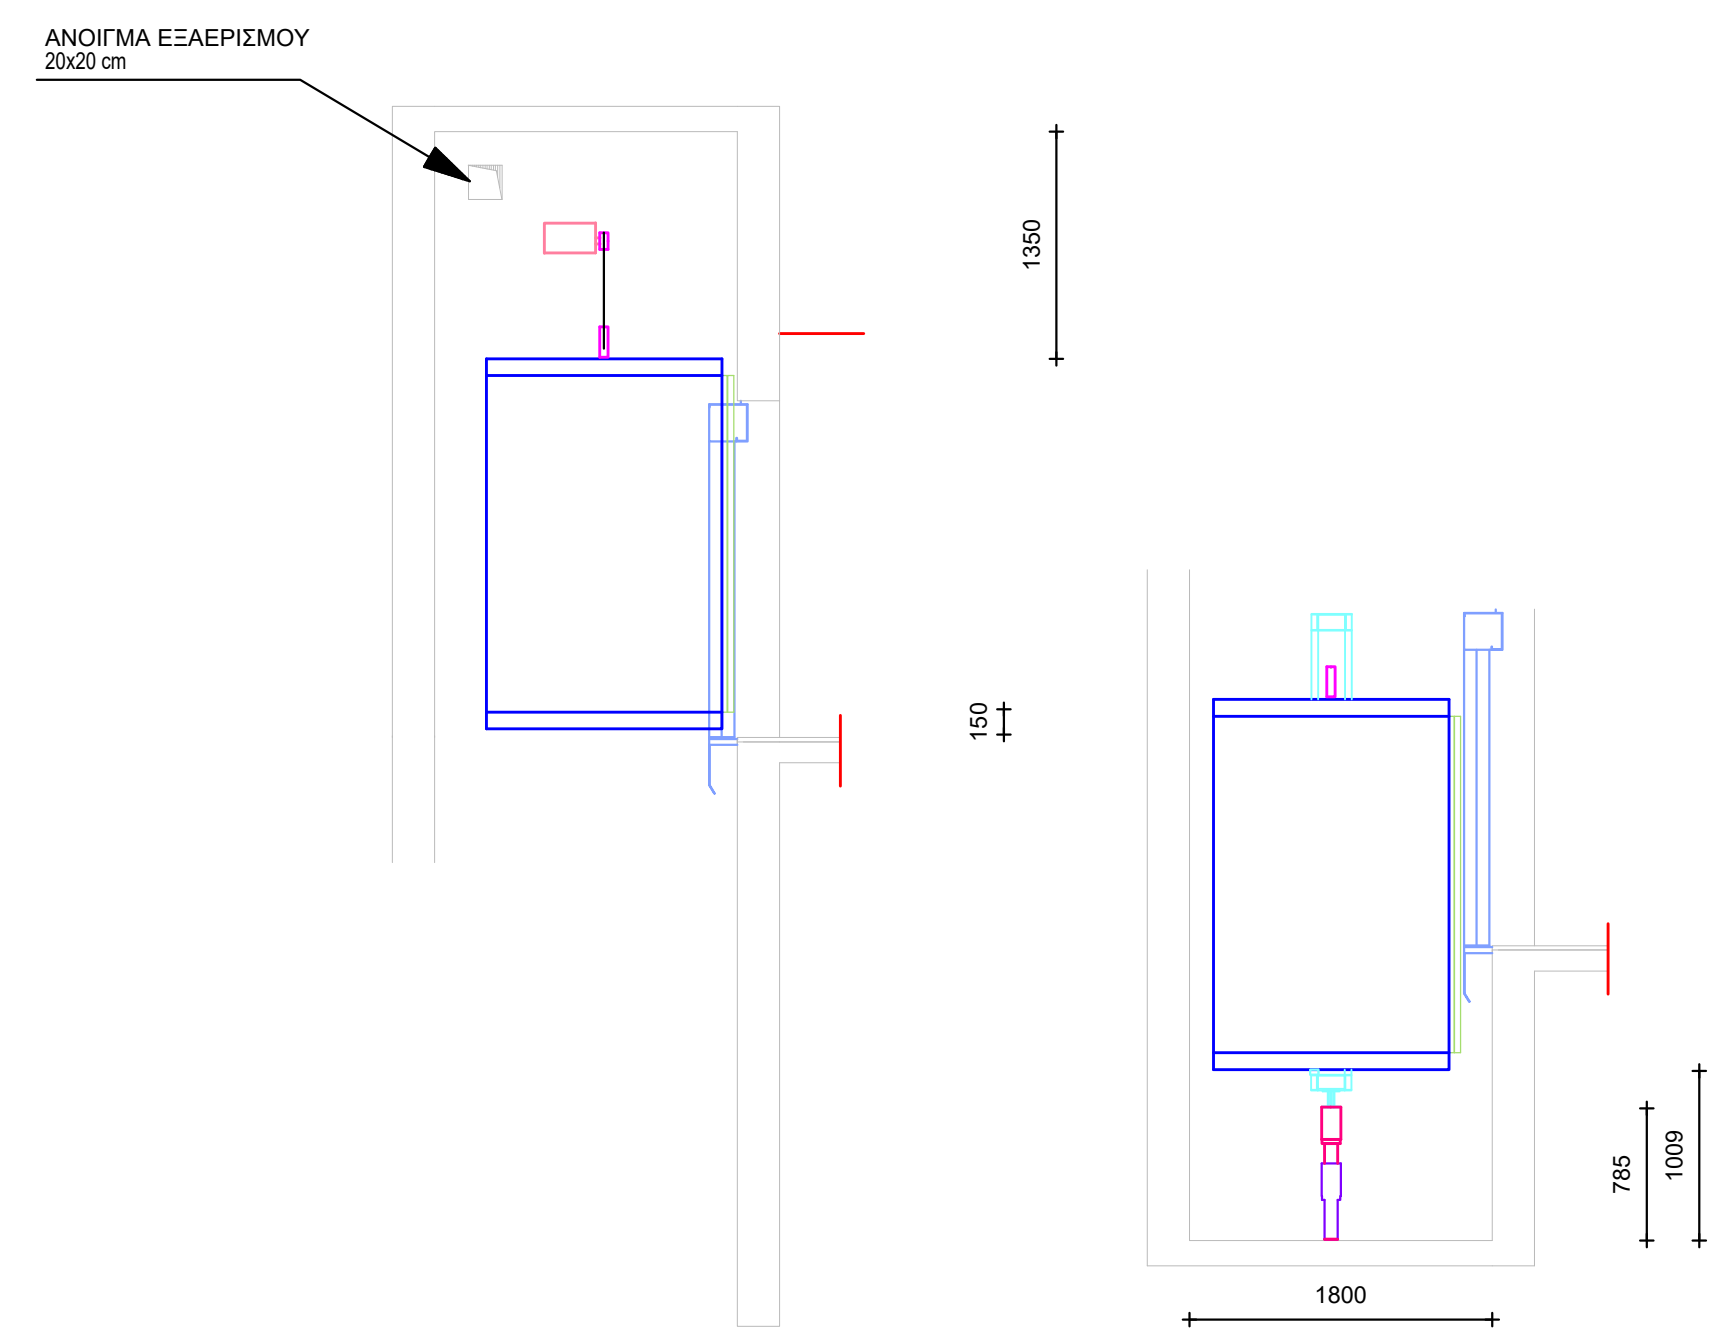
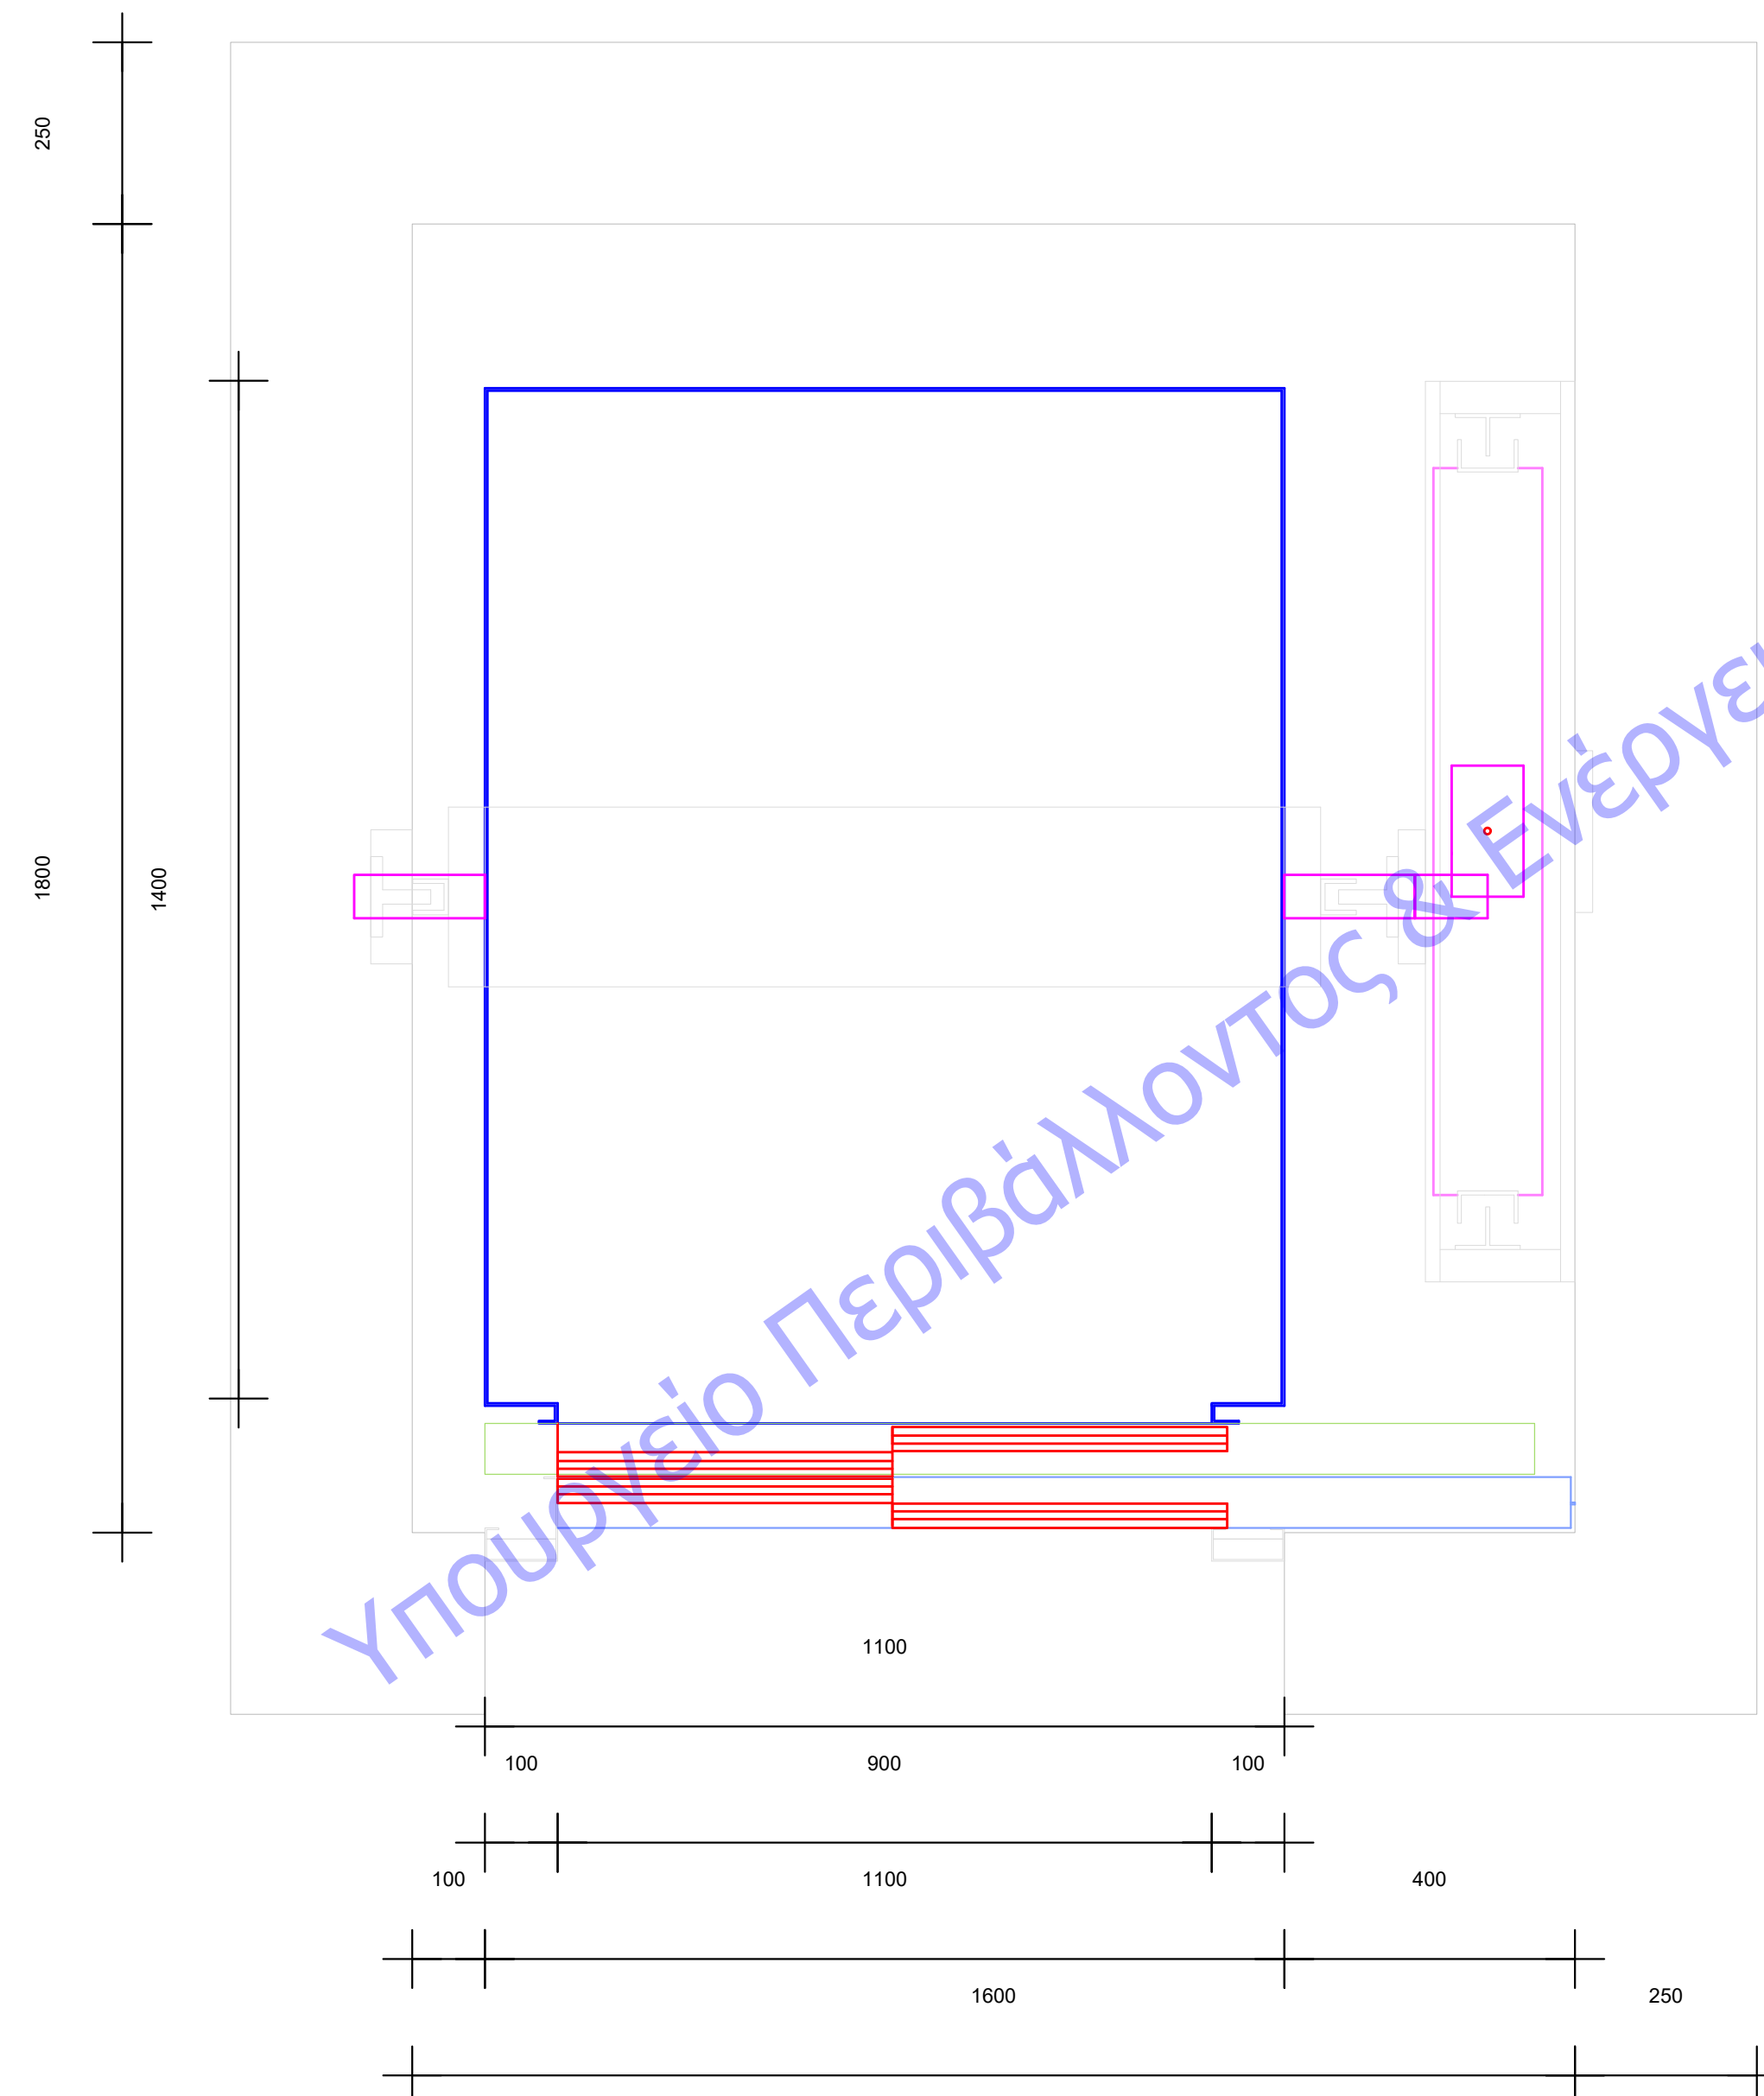
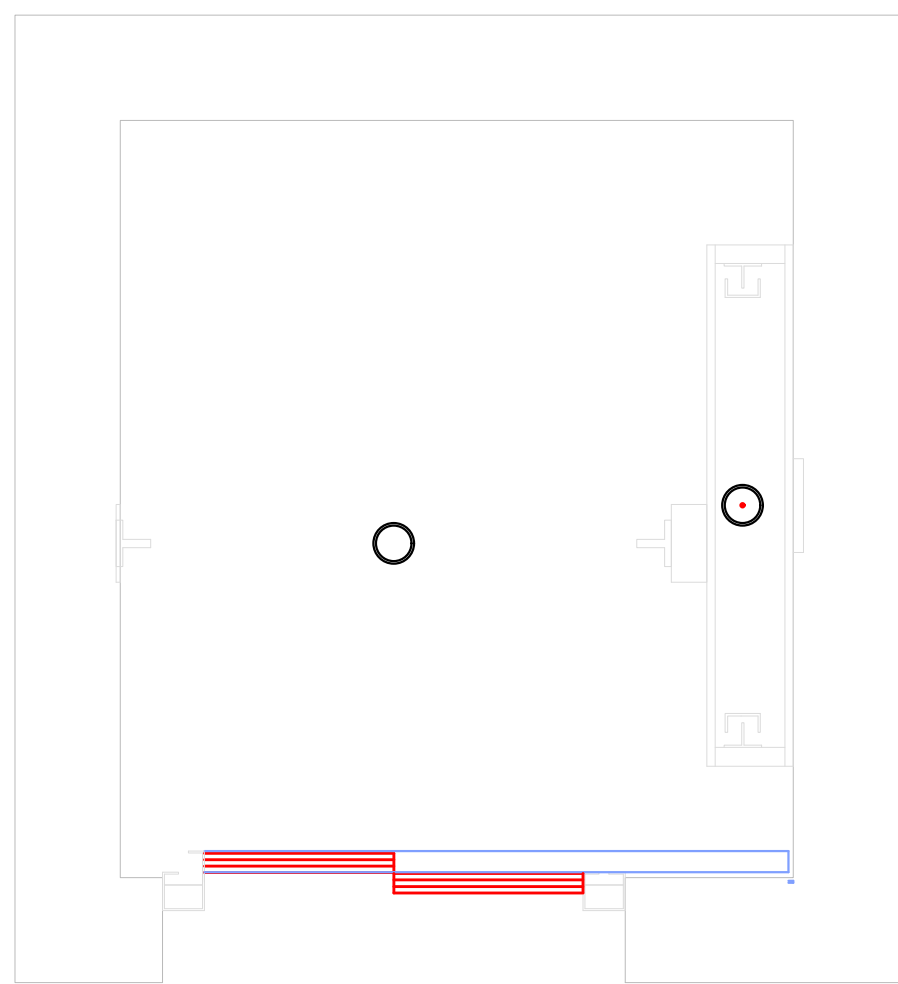
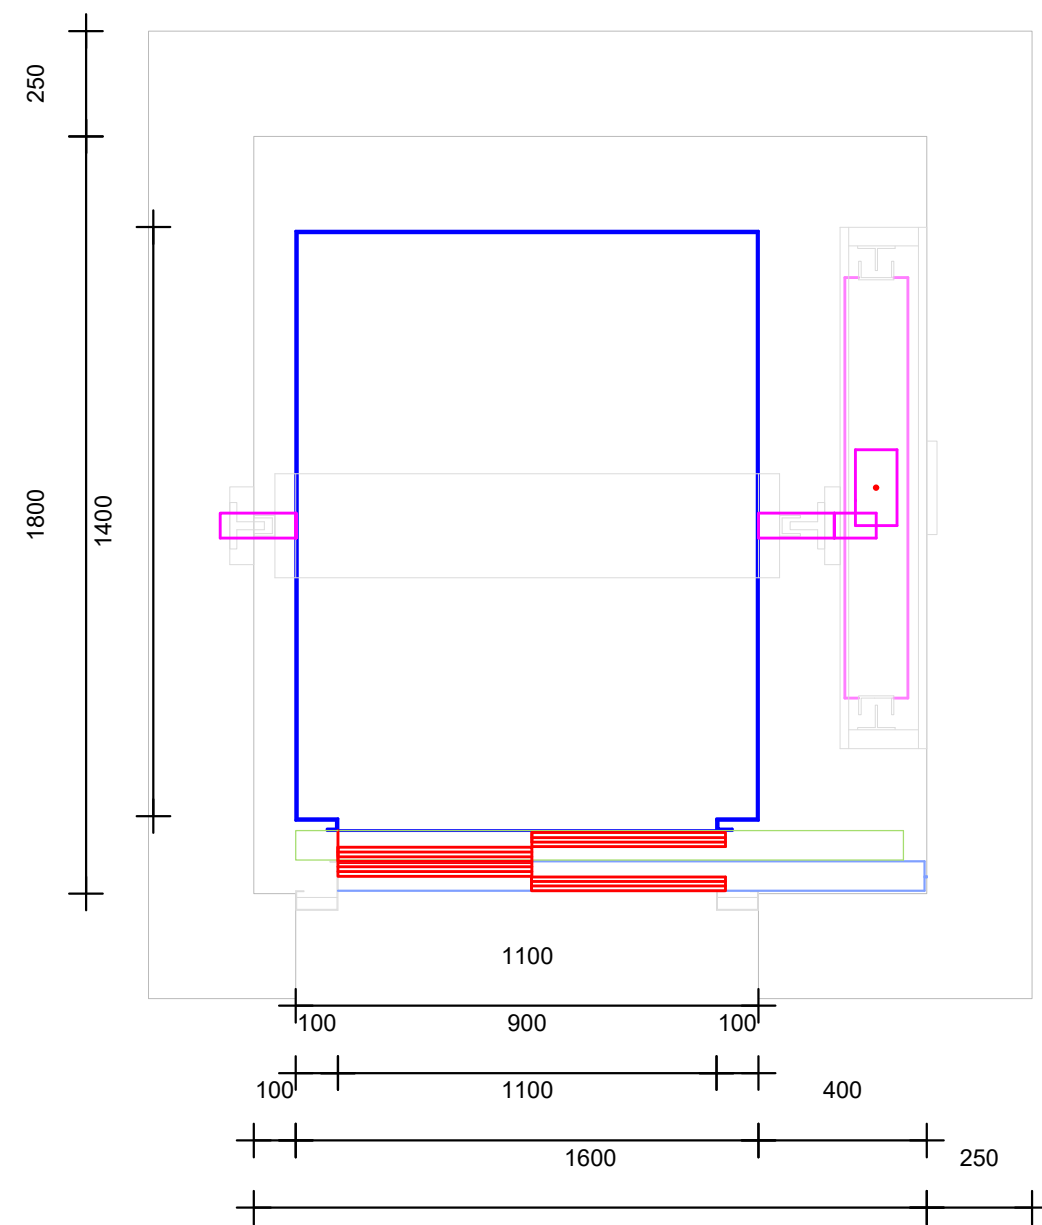


ΕΓΚΥΡΙΟ ΑΝΤΙΤΡΑΒΩ	Α/Α Πρωτ/γ: 1053527
Ημερομηνία έκδοσης: 15/05/2024	
ΕΛΕΓΧΟΣ ΕΓΚΥΡΙΟΥ ΠΗΓΗΣ	https://services.fee.gr/adaptapublic/faces/searchDocFile

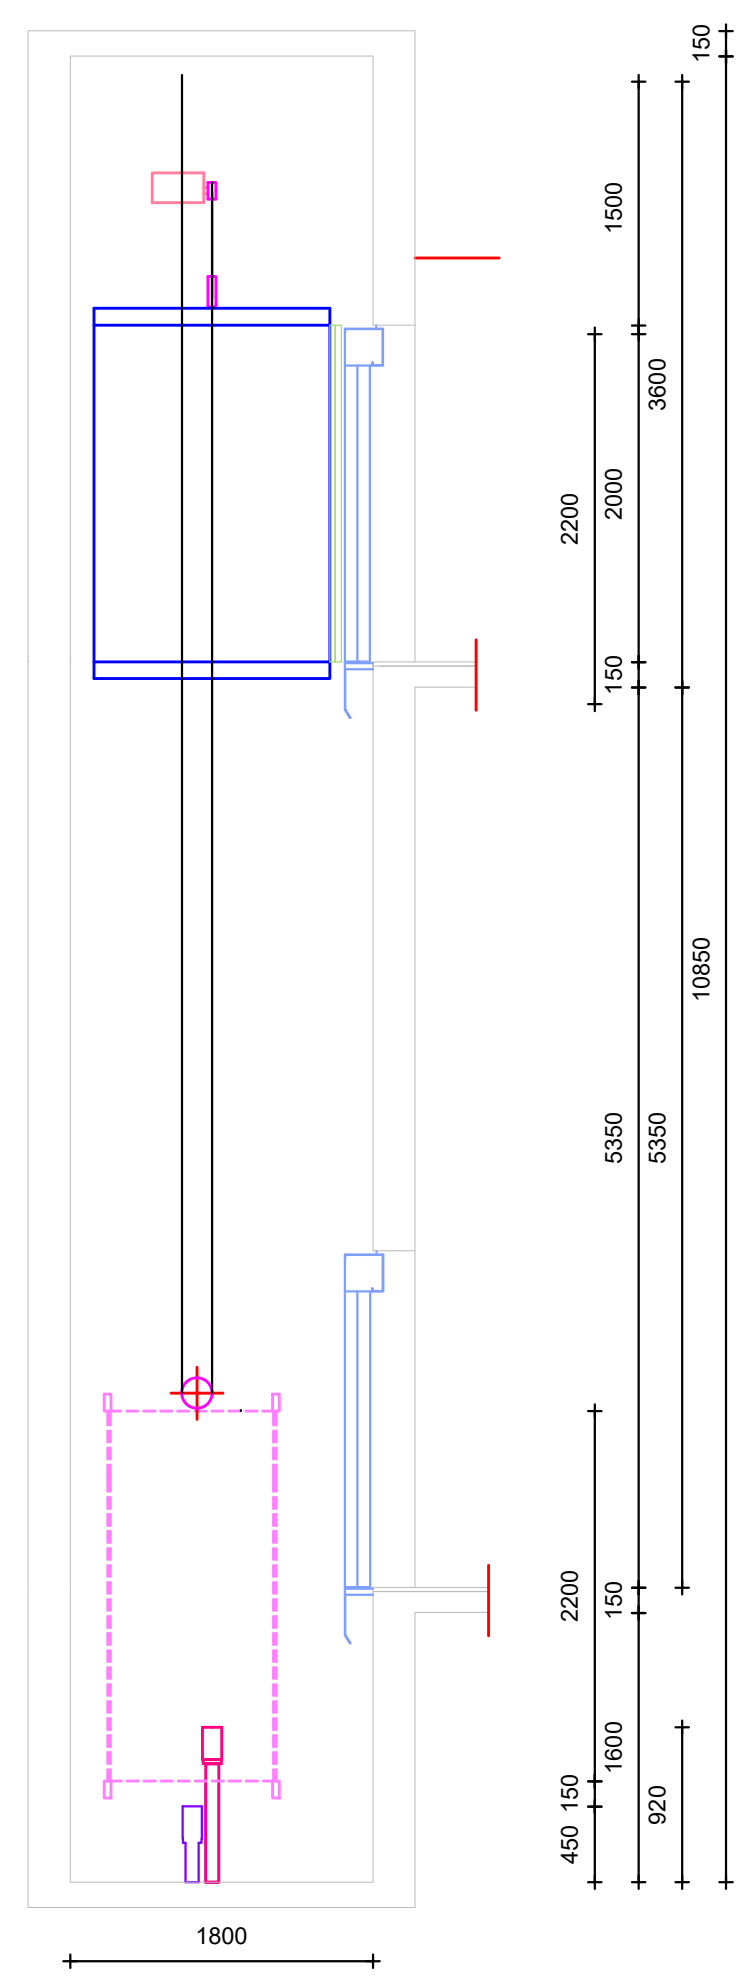

ΥΠΟΜΝΗΜΑ	
ΤΥΠΟΣ	ΗΛΕΚΤΡΟΚΙΝΗΤΟΣ
ΕΙΔΟΣ	8 Ατόμων
ΣΤΑΣΕΙΣ	2
ΩΦΕΛΙΜΟ ΦΟΡΤΙΟ	630 Kp
ΤΑΧΥΤΗΤΑ	V= 1 m/s
ΔΙΑΜ. ΣΥΡΜΑΤΟΣΧΟΙΝΩΝ	1.61 mm
ΩΛΟΓΩΛΘΑΔΑΜΩΝ	T 50 x 50 x 9
ΙΣΧΥΣ ΚΙΝΗΤΗΡΑ	4.52 HP

ΣΗΜΕΙΩΣΕΙΣ:

-Η σχετική στάθμη ± 0.00 της Βιβλιοθήκης ανταποκρίνεται στην απόλυτη στάθμη $+4.53$

-Τα σχέδια βασίζονται στην απολύτωση που δόθηκε από την Τεχνική Υπηρεσία του Δήμου Πατρέων. Όλες οι διαστάσεις και οι τυπολογίες των τοιχοποιιών πρέπει να επιβεβαιωθούν από τον εργολάβο.

ΕΚΔΟΣΗ	ΤΡΟΠΟΠΟΙΗΣΕΙΣ	ΗΜΕΡΟΜΗΝΙΑ
--------	---------------	------------

EPFO

ΣΥΝΤΗΡΗΣΗ - ΑΝΑΚΑΙΝΙΣΗ ΚΑΙ
ΕΝΕΡΓΕΙΑΚΗ ΑΝΑΒΑΘΜΙΣΗ ΤΗΣ
ΔΗΜΟΤΙΚΗΣ ΒΙΒΛΙΟΘΗΚΗΣ ΠΑΤΡΕΩΝ

INOKTHH

ΔΗΜΟΣ ΠΑΤΡΕΩΝ

MELETH

ΗΛΕΚΤΡΟΜΗΧΑΝΟΛΟΓΙΚΗ ΜΕΛΕΤΗ

ΣΤΑΔΙΟ

ΜΕΛΕΤΗ ΕΦΑΡΜΟΓΗΣ

ΤΙΤΛΟΣ ΣΧΕΔΙΟΥ

ΜΕΛΕΤΗ ΑΝΕΛΚΥΣΤΗΡΑ
ΚΟΙΝΟΥ/ΑΜΕΑ

ΑΡΙΘΜΟΣ ΣΧΕΔΙΟΥ	ΕΚΔΟΣΗ
AN-01	01
ΗΜΕΡΟΜΗΝΙΑ	ΚΑΙΜΑΚΑ
ΙΑΝΟΥΑΡΙΟΣ 2022	1:50
ΟΝΟΜΑ ΑΡΧΕΙΟΥ	ΚΩΔΙΚΟΣ ΕΡΓΟΥ

ΑΡΧΙΤΕΚΤΟΝΙΚΗ ΜΕΛΕΤΗ

BETAPLAN A.E.M.

APKITOCHMOY 1, 10676 ABHNA, THA, 210.72.50.196, EMAIL: betaplan@betaplan.ru

ΣΤΑΤΙΚΗ ΜΕΛΕΤΗ

Γραφείο Στατικών Μελετών
Παναγιώτης Παναγιωτόπουλος & Συνεργάτες
Κ. ΠΑΠΑΡΡΗΓΟΠΟΥΛΟΥ 18, 11473 ΑΘΗΝΑ, ΤΗΛ. 210.64.89.575

ΗΛΕΚΤΡΟΜΗΧΑΝΟΛΟΓΙΚΗ ΜΕΛΕΤΗ

Γραφείο Ηλεκτρομηχανολογικών Μελετών

Κωνσταντίνος Χόντος & Συνεργάτες

© Copyright 2022 BETAPLAN, All Rights Reserved

ΧΟΝΤΟΣ Ε. ΚΩΝΣΤΑΝΤΙΝΟΣ
ΜΗΧΑΝΟΛΟΓΟΣ ΜΗΧΑΝΙΚΟΣ ΕΜΠ
ΑΡ.ΜΗΤΡΩΟΥ Τ.Ε.Ε. 88271
ΟΜΗΡΟΥ 18 - ΧΑΛΑΝΔΡΙ Τ.Κ. 15232
ΤΗΛ.: 210 2634209 - 6936144296