ΕΛΛΗΝΙΚΗ ΔΗΜΟΚΡΑΤΙΑ
ΑΝΑΠΤΥΞΗ ΤΕΧΝΙΚΩΝ ΕΡΓΩΝ
Ημ/νία λήψης αρχείου: 15/03/2024
ΕΛΕΥΣΗ ΕΓΚΥΡΟΤΗΤΑΣ
https://services.tee.gr/adeapublic/faces/searchDocFile

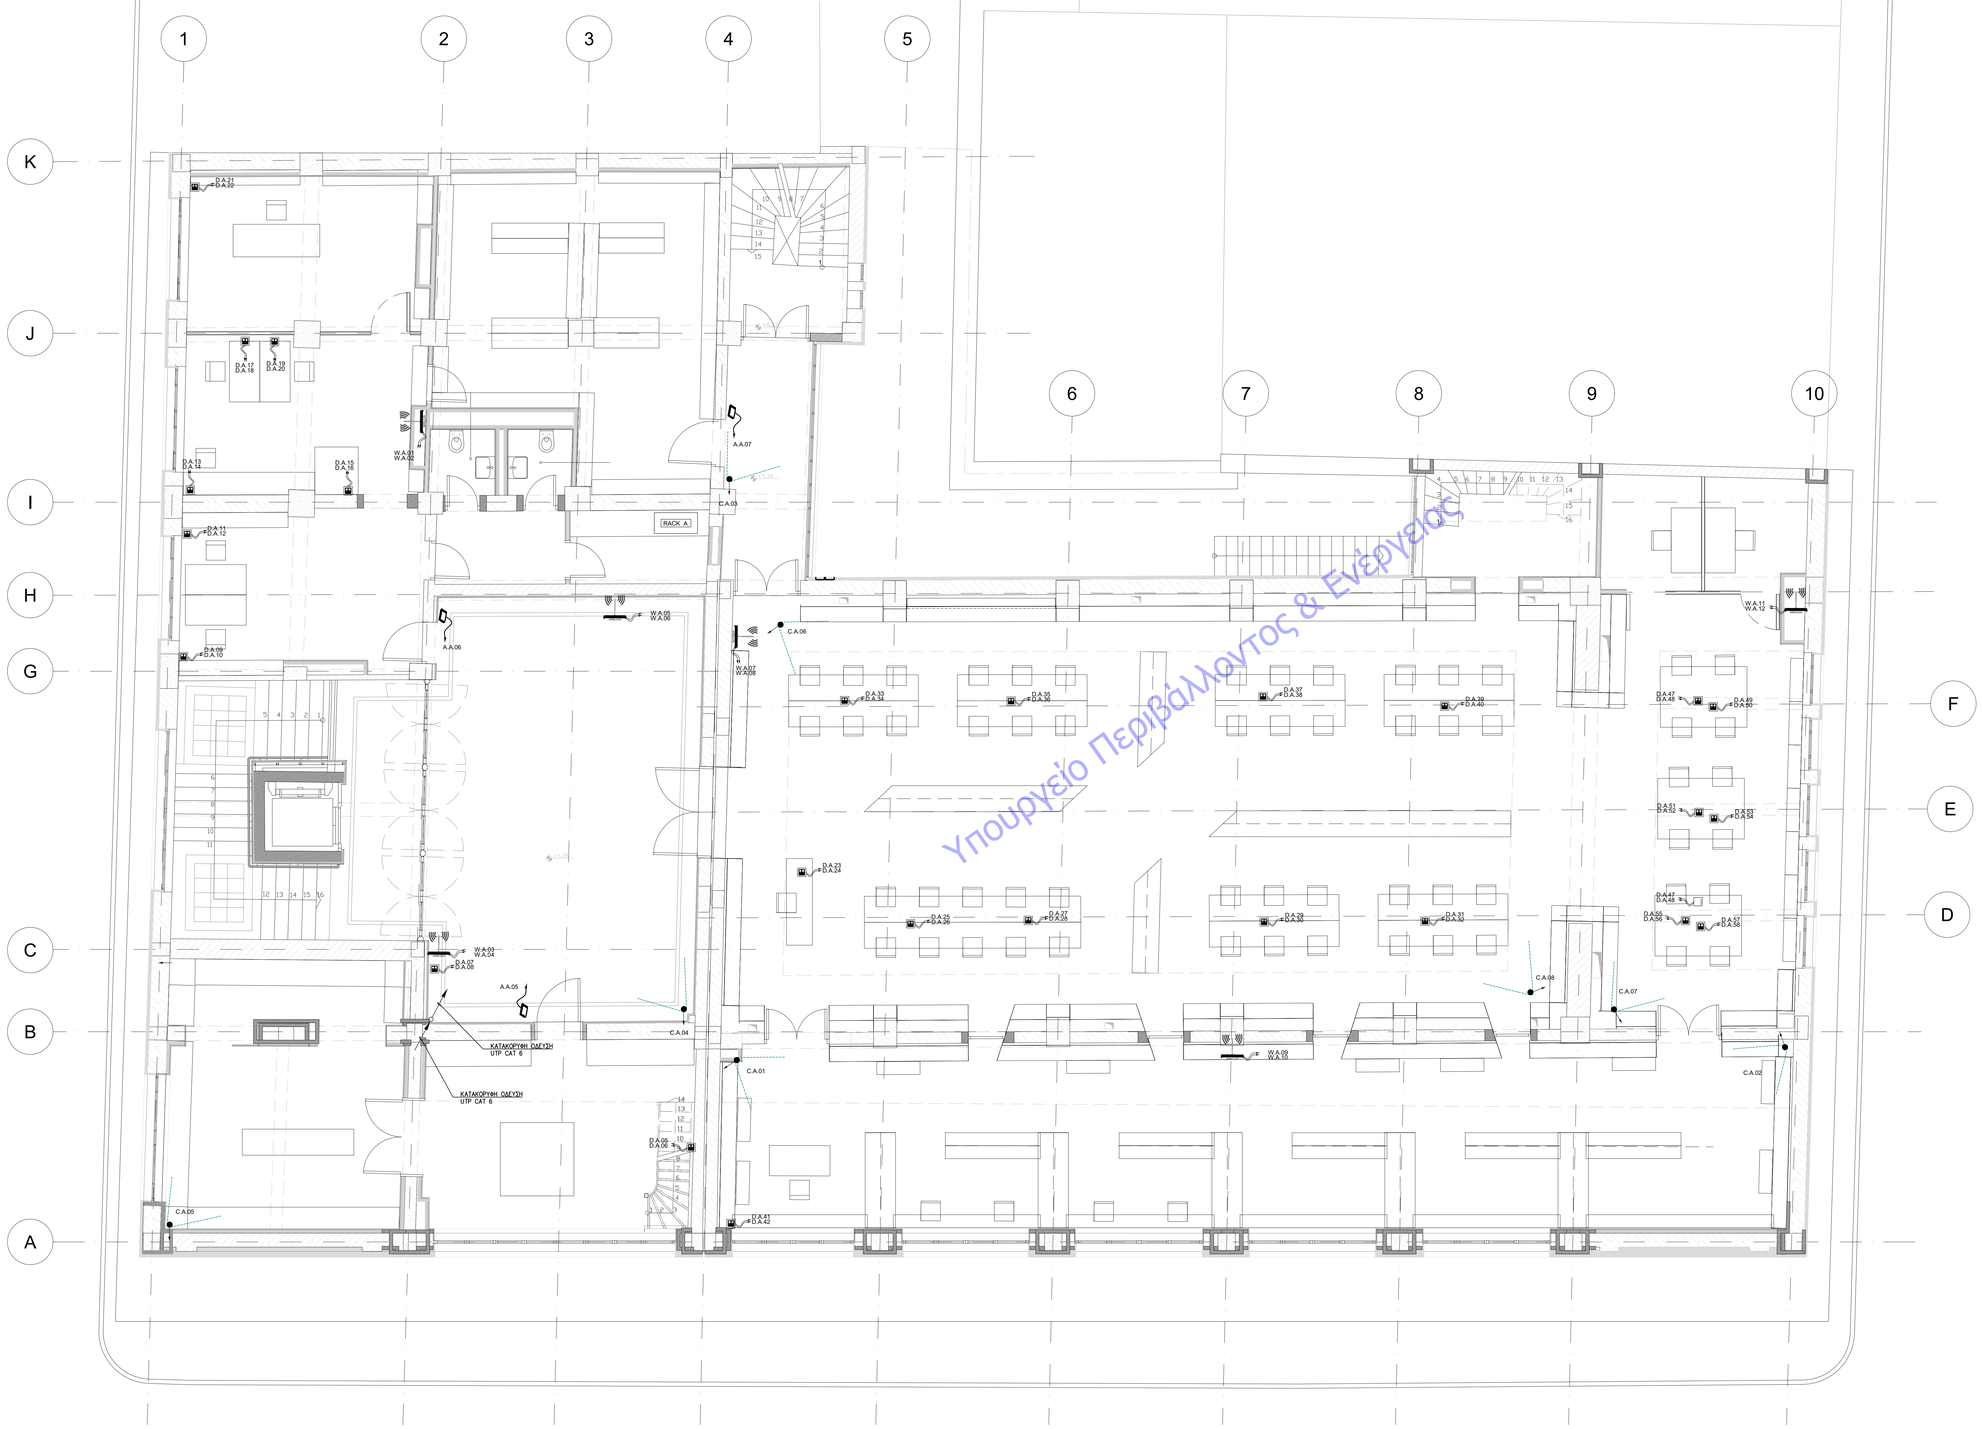

Υπουργείο Περιβάλλοντος & Ενέργειας

ΥΠΟΜΝΗΜΑ ΑΣΘΕΝΗ ΡΕΥΜΑΤΑ

ΚΑΤΟΨΗ	ΠΕΡΙΓΡΑΦΗ
	ΔΙΠΛΗ RJ45 CAT 6A
	ΜΟΝΗ RJ45 CAT 6A
	ΚΑΤΑΚΟΡΥΦΗ ΟΔΕΥΣΗ ΚΑΛΩΔΙΩΝ (ΑΛΛΑΓΗ ΕΠΙΠΕΔΟΥ) ΠΡΟΣ ΚΑΤΩΤΕΡΟ ΕΠΙΠΕΔΟ – ΑΠΟ ΑΝΩΤΕΡΟ ΕΠΙΠΕΔΟ – ΑΠΟ ΑΝΩΤΕΡΟ ΠΡΟΣ ΚΑΤΩΤΕΡΟ ΕΠΙΠΕΔΟ (ΑΝΤΙΣΤΟΧΑ)
200x60 +4.80	ΣΧΑΡΑ ΟΔΕΥΣΗΣ ΚΑΛΩΔΙΩΝ 200mmx60mm ΕΝΤΟΣ ΤΗΣ ΨΕΥΔΟΡΟΦΗΣ ΚΑΤΩ ΣΤΑΘΜΗ ΣΧΑΡΑΣ +4.80 ΑΠΟ ΤΕΑΚΟ ΔΙΑΜΟΡΦΩΜΕΝΟ ΔΑΠΕΔΟ
RACK	RACK 42U
	(C)CTV ΣΕ ΚΑΘΕ ΚΑΜΕΡΑ ΘΑ ΠΗΓΑΙΝΕΙ ΕΝΑ UTP CAT 6A ΚΑΙ 3x1.5 mm² ΚΑΛΩΔΙΟ NYM (A05/V-U) ΑΠΟ ΠΙΝΑΚΑ UPS
	(W)Fi$_{\text{ACCESS POINT}}$
X.XX.XX	XX: ΘΕΣΗ ΣΤΟ RACK XX: ΟΡΟΦΟ X: (D)ATA, (C)CTV, (W)Fi$_{\text{ACCESS POINT}}$, (A)ccess
	(A)CCESScontrol ΣΕ ΚΑΘΕ ACCESS ΘΑ ΠΗΓΑΙΝΕΙ ΕΝΑ UTP CAT 6A ΚΑΙ 3x1.5 mm² ΚΑΛΩΔΙΟ NYM (A05/V-U) ΑΠΟ ΠΙΝΑΚΑ UPS

ΠΑΡΑΤΗΡΗΣΕΙΣ

1) ΟΛΑ ΤΑ ΚΑΛΩΔΙΑ ΘΑ ΟΔΕΥΟΥΝ ΕΝΤΟΣ ΤΩΝ ΣΧΑΡΩΝ ΙΣΧΥΡΩΝ ΡΕΥΜΑΤΩΝ. ΟΠΟΥ ΟΔΕΥΟΥΝ ΕΚΤΟΣ, ΘΑ ΤΟΠΟΘΕΤΟΥΝΤΑΙ ΕΝΤΟΣ ΠΛΑΣΤΙΚΩΝ ΣΩΛΗΝΩΝ ΒΑΡΡΟΣ ΤΥΠΟΥ ΚΟΥΒΩΔΗ.

2) ΟΙ ΣΧΑΡΕΣ ΙΣΧΥΡΩΝ ΚΑΙ ΑΣΘΕΝΩΝ ΡΕΥΜΑΤΩΝ, ΟΠΟΥ ΟΔΕΥΟΥΝ ΠΑΡΑΛΛΗΛΑ, ΘΑ ΑΠΕΧΟΥΝ ΜΕΤΑΞΥ ΤΟΥΣ ΑΠΟΣΤΑΣΗ ΤΟΥΛΑΧΙΣΤΟΝ 30cm.

ΣΗΜΕΙΩΣΕΙΣ:

-Η σχετική στάθμη ±0.00 της Βιβλιοθήκης ανιστοιχείται στην απόλυτη στάθμη +4.53
-Τα σχέδια βασίζονται στην αποτύπωση που δόθηκε από την Τεχνική Υπηρεσία του Δήμου Πατρέων. Όλες οι διαστάσεις και οι τοπολογίες των τοιχοποιιών πρέπει να επιβεβαιωθούν από τον εργολάβο.

ΕΚΔΟΣΗ	ΤΡΟΠΟΠΟΙΗΣΕΙΣ	ΗΜΕΡΟΜΗΝΙΑ

ΕΡΓΟ

ΣΥΝΤΗΡΗΣΗ - ΑΝΑΚΑΙΝΙΣΗ ΚΑΙ ΕΝΕΡΓΕΙΑΚΗ ΑΝΑΒΑΘΜΙΣΗ ΤΗΣ ΔΗΜΟΤΙΚΗΣ ΒΙΒΛΙΟΘΗΚΗΣ ΠΑΤΡΕΩΝ

ΙΔΙΟΚΤΗΤΗΣ
ΔΗΜΟΣ ΠΑΤΡΕΩΝ

ΜΕΛΕΤΗ
ΗΛΕΚΤΡΟΜΗΧΑΝΟΛΟΓΙΚΗ ΜΕΛΕΤΗ

ΣΤΑΔΙΟ
ΜΕΛΕΤΗ ΕΦΑΡΜΟΓΗΣ

ΤΙΤΛΟΣ ΣΧΕΔΙΟΥ
ΚΑΤΟΨΗ Α' ΟΡΟΦΟΥ
ΜΕΛΕΤΗ ΑΣΘΕΝΩΝ

ΑΡΙΘΜΟΣ ΣΧΕΔΙΟΥ: AP-03
ΕΚΔΟΣΗ: 01
ΗΜΕΡΟΜΗΝΙΑ: ΙΑΝΟΥΑΡΙΟΣ 2022
ΚΛΙΜΑΚΑ: 1:50
ΟΝΟΜΑ ΑΡΧΕΙΟΥ
ΚΩΔΙΚΟΣ ΕΡΓΟΥ

ΑΡΧΙΤΕΚΤΟΝΙΚΗ ΜΕΛΕΤΗ
ΒΕΤΑΠΛΑΝ Α.Ε.Μ.
ΑΡΕΤΟΥΔΗΣΟΥ 1, 10676 ΑΘΗΝΑ, ΤΗΛ. 210.72.50.196, EMAIL: betaplan@betaplan.gr

ΣΤΑΤΙΚΗ ΜΕΛΕΤΗ
Γραφείο Στατικών Μελετών
Παναγιώτης Παναγιωτόπουλος & Συνεργάτες
Κ. ΓΑΠΑΡΡΗΓΟΠΟΥΛΟΥ 18, 11473 ΑΘΗΝΑ, ΤΗΛ. 210.64.89.575

ΗΛΕΚΤΡΟΜΗΧΑΝΟΛΟΓΙΚΗ ΜΕΛΕΤΗ
Γραφείο Ηλεκτρομηχανολογικών Μελετών
Κωνσταντίνος Χόντος & Συνεργάτες
ΟΜΗΡΟΥ 18, 15232 ΧΑΛΑΝΔΡΙ, ΤΗΛ. 210.26.34.209

ΧΟΝΤΟΣ Ε. ΚΩΝΣΤΑΝΤΙΝΟΣ
ΜΗΧΑΝΟΛΟΓΟΣ ΜΗΧΑΝΙΚΟΣ ΕΜΠ
ΑΡ.ΜΗΤΡΩΟΥ Τ.Ε.Ε. 88271
ΟΜΗΡΟΥ 18 - ΧΑΛΑΝΔΡΙ Τ.Κ. 15232
ΤΗΛ.: 210 2634209 - 6936144296

© Copyright 2022 BETAPLAN, All Rights Reserved