ΕΛΛΗΝΙΚΗ ΔΗΜΟΚΡΑΤΙΑ
Αριθμός Δεδομένου: 152/01/2024
ΕΛΕΓΧΟΣ ΕΓΓΥΟΤΗΤΑΣ
https://services.tee.gr/adeapublic/faces/searchDocFile

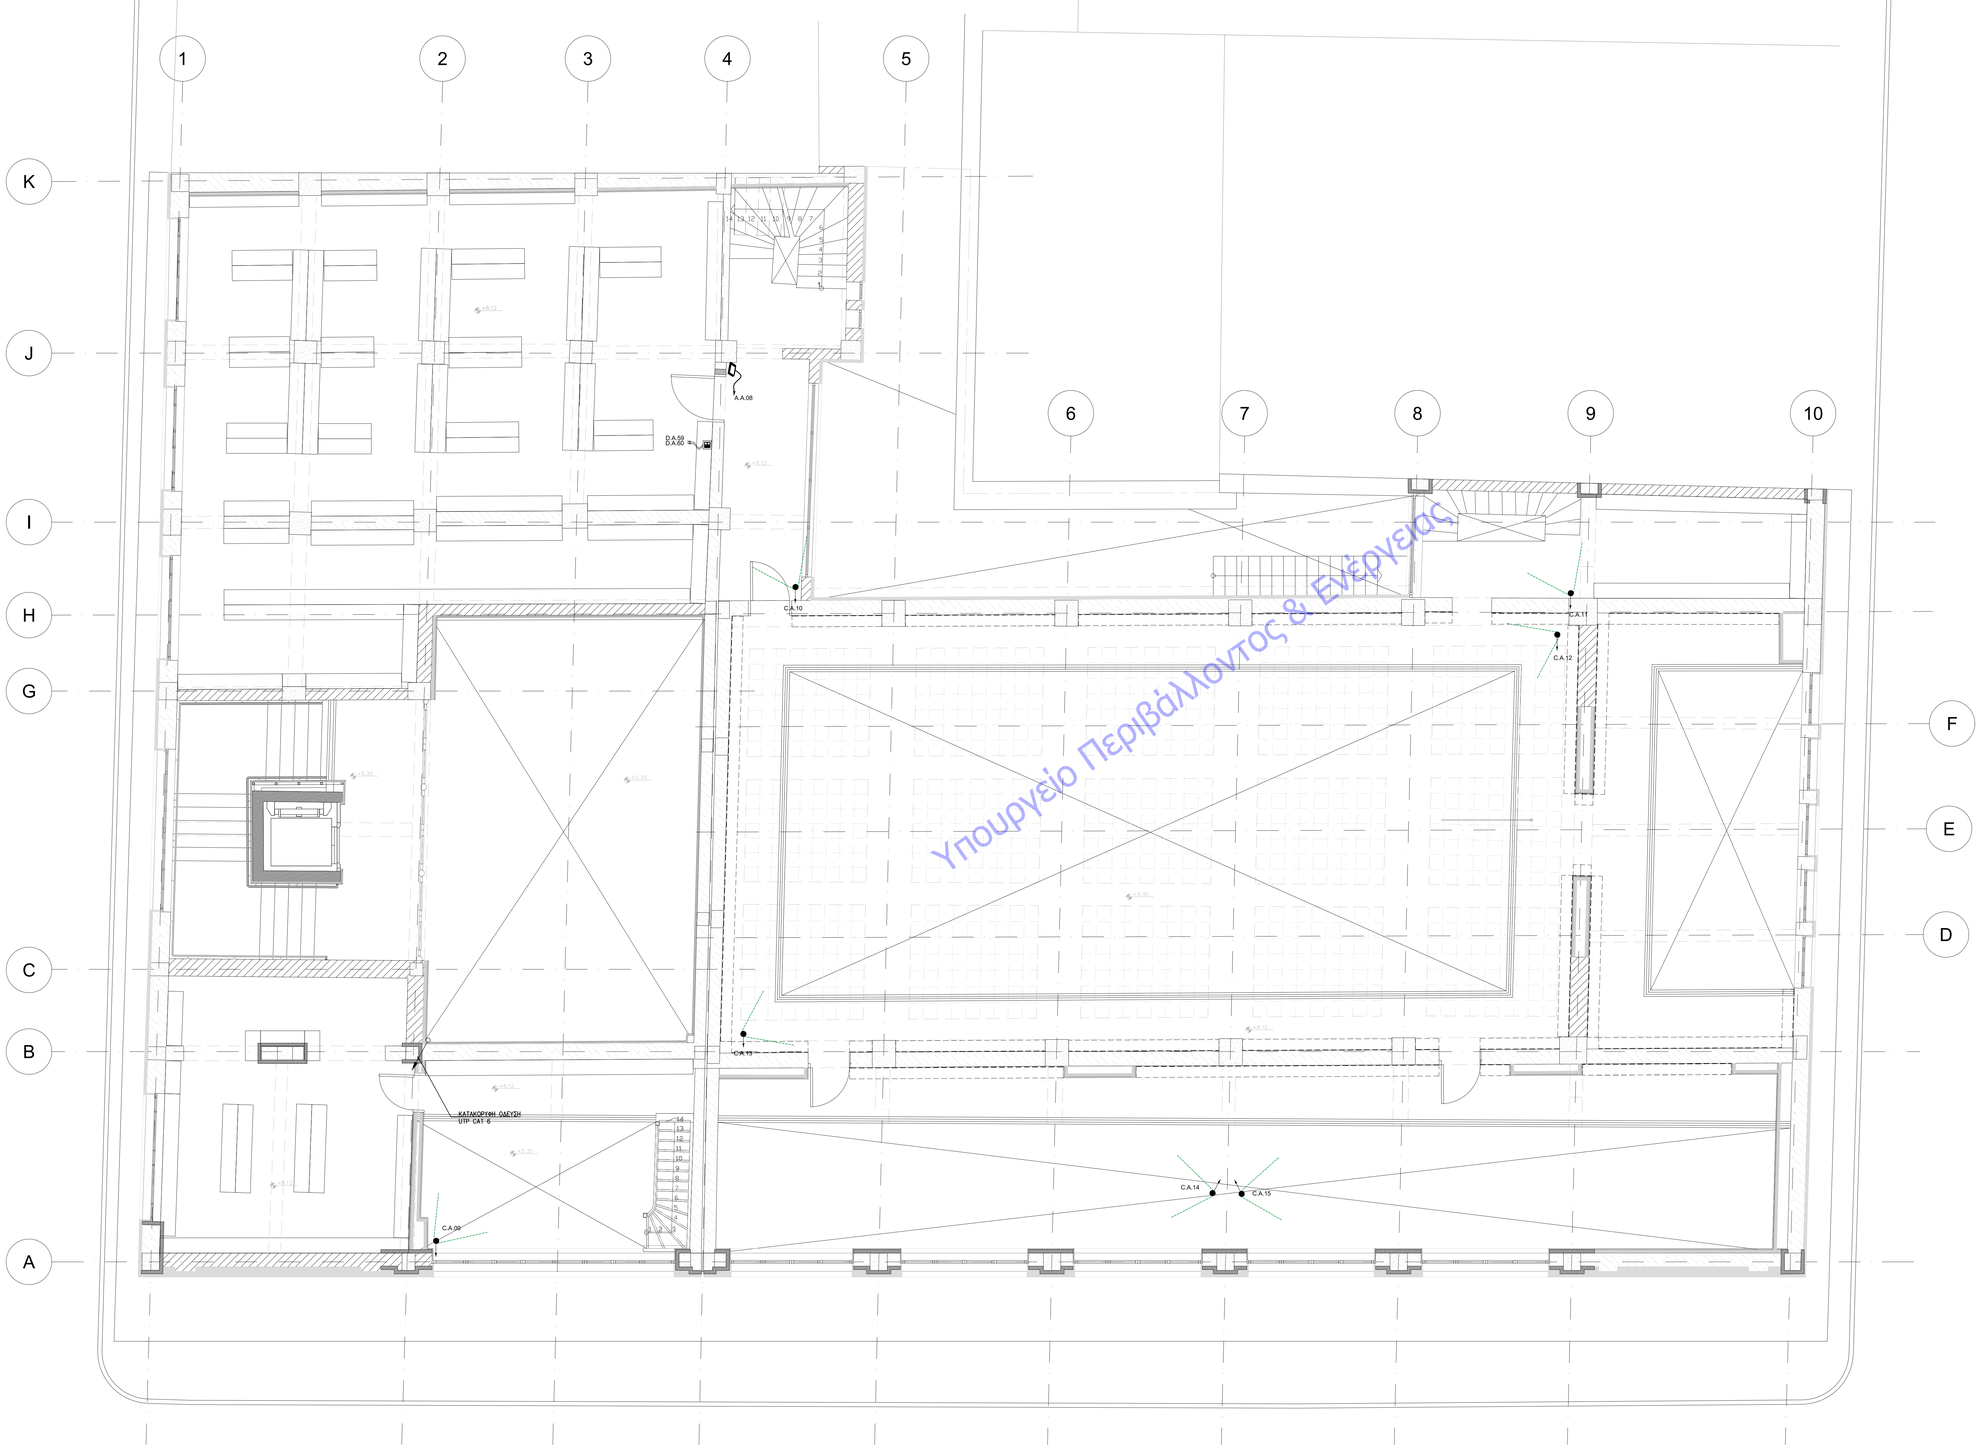

ΥΠΟΜΝΗΜΑ ΑΣΘΕΝΗ ΡΕΥΜΑΤΑ

ΚΑΤΟΨΗ	ΠΕΡΙΓΡΑΦΗ
	ΔΙΠΛΗ RJ45 CAT 6A
	ΜΟΝΗ RJ45 CAT 6A
	ΚΑΤΑΚΟΡΥΦΗ ΟΔΕΥΣΗ ΚΑΛΩΔΙΩΝ (ΑΛΛΑΓΗ ΕΠΙΠΕΔΟΥ) ΠΡΟΣ ΚΑΤΩΤΕΡΟ ΕΠΙΠΕΔΟ – ΑΠΟ ΑΝΩΤΕΡΟ ΕΠΙΠΕΔΟ – ΑΠΟ ΑΝΩΤΕΡΟ ΠΡΟΣ ΚΑΤΩΤΕΡΟ ΕΠΙΠΕΔΟ (ΑΝΤΙΣΤΟΙΧΑ)
200x60 +4.80	ΣΧΑΡΑ ΟΔΕΥΣΗΣ ΚΑΛΩΔΙΩΝ 200mmx60mm ΕΝΤΟΣ ΤΗΣ ΨΕΥΔΟΡΟΦΗΣ ΚΑΤΩ ΣΤΑΘΜΗ ΣΧΑΡΑΣ +4.80 ΑΠΟ ΤΕΛΙΚΟ ΔΙΑΜΟΡΦΩΜΕΝΟ ΔΑΠΕΔΟ
RACK	RACK 42U
	(C)CTV ΣΕ ΚΑΘΕ ΚΑΜΕΡΑ ΘΑ ΓΗΓΑΙΝΕΙ ΕΝΑ UTP CAT 6A ΚΑΙ 3x1,5 mm² ΚΑΛΩΔΙΟ NYM (A05VV-U) ΑΠΟ ΠΙΝΑΚΑ UPS
	(W)FIACCESS POINT
X.XX.XX	XX: ΘΕΣΗ ΣΤΟ RACK XX: ΟΡΟΦΟ X: (D)ATA, (C)CTV, (W)FIACCESS POINT , (A)ccess
	(A)CCESScontrol ΣΕ ΚΑΘΕ ACCESS ΘΑ ΓΗΓΑΙΝΕΙ ΕΝΑ UTP CAT 6A ΚΑΙ 3x1,5 mm² ΚΑΛΩΔΙΟ NYM (A05VV-U) ΑΠΟ ΠΙΝΑΚΑ UPS

ΠΑΡΑΤΗΡΗΣΕΙΣ

1) ΟΛΑ ΤΑ ΚΑΛΩΔΙΑ ΘΑ ΟΔΕΥΟΥΝ ΕΝΤΟΣ ΤΩΝ ΕΣΧΑΡΩΝ ΙΣΧΥΡΩΝ ΡΕΥΜΑΤΩΝ. ΟΠΟΥ ΟΔΕΥΟΥΝ ΕΚΤΟΣ, ΘΑ ΤΟΠΟΘΕΤΟΥΝΤΑΙ ΕΝΤΟΣ ΠΛΑΣΤΙΚΩΝ ΣΩΛΗΝΩΝ ΒΑΡΕΩΣ ΤΥΠΟΥ ΚΟΥΒΩΒΑ.
2) Οι ΕΣΧΑΡΕΣ ΙΣΧΥΡΩΝ ΚΑΙ ΑΣΘΕΝΩΝ ΡΕΥΜΑΤΩΝ, ΟΠΟΥ ΟΔΕΥΟΥΝ ΠΑΡΑΛΛΗΛΑ, ΘΑ ΑΠΕΧΟΥΝ ΜΕΤΑΞΥ ΤΟΥΣ ΑΠΟΣΤΑΣΗ ΤΟΥΛΑΧΙΣΤΟΝ 30cm.

ΣΗΜΕΙΩΣΕΙΣ:

-Η σχετική στάθμη ±0.00 της Βιβλιοθήκης ανταποκρίνεται στην απόλυτη στάθμη +4.53
-Τα σχέδια βασίζονται στην αποτύπωση που δόθηκε από την Τεχνική Υπηρεσία του Δήμου Πατρέων. Όλες οι διαστάσεις και οι τυπολογίες των ποιοτσιών πρέπει να επιβεβαιωθούν από τον εργολάβο.

ΕΚΔΟΣΗ	ΤΡΟΠΟΠΟΙΗΣΕΙΣ	ΗΜΕΡΟΜΗΝΙΑ

ΕΡΓΟ

ΣΥΝΤΗΡΗΣΗ - ΑΝΑΚΑΙΝΙΣΗ ΚΑΙ ΕΝΕΡΓΕΙΑΚΗ ΑΝΑΒΑΘΜΙΣΗ ΤΗΣ ΔΗΜΟΤΙΚΗΣ ΒΙΒΛΙΟΘΗΚΗΣ ΠΑΤΡΕΩΝ

ΙΔΙΟΚΤΗΤΗΣ
ΔΗΜΟΣ ΠΑΤΡΕΩΝ

ΜΕΛΕΤΗ
ΗΛΕΚΤΡΟΜΗΧΑΝΟΛΟΓΙΚΗ ΜΕΛΕΤΗ

ΣΤΑΔΙΟ
ΜΕΛΕΤΗ ΕΦΑΡΜΟΓΗΣ

ΤΙΤΛΟΣ ΣΧΕΔΙΟΥ
ΚΑΤΟΨΗ ΜΕΣΟΠΑΤΩΜΑΤΟΣ ΟΡΟΦΟΥ
ΜΕΛΕΤΗ ΑΣΘΕΝΩΝ

ΑΡΙΘΜΟΣ ΣΧΕΔΙΟΥ: AP-04
ΕΚΔΟΣΗ: 01
ΗΜΕΡΟΜΗΝΙΑ: ΙΑΝΟΥΑΡΙΟΣ 2022
ΚΛΙΜΑΚΑ: 1:50
ΟΝΟΜΑ ΑΡΧΕΙΟΥ
ΚΩΔΙΚΟΣ ΕΡΓΟΥ

ΑΡΧΙΤΕΚΤΟΝΙΚΗ ΜΕΛΕΤΗ
ΒΕΤΑΠΛΑΝ Α.Ε.Μ.
ΑΡΕΤΟΥΔΗΜΟΥ 1, 10678 ΑΘΗΝΑ, ΤΗΛ. 210 72 50 196, EMAIL: betaplan@betaplan.gr

ΣΤΑΤΙΚΗ ΜΕΛΕΤΗ
Γραφείο Στατικών Μελετών
Παναγιώτης Παναγιωτόπουλος & Συνεργάτες
Κ. ΓΑΠΑΡΡΗΓΟΠΟΥΛΟΥ 18, 11473 ΑΘΗΝΑ, ΤΗΛ. 210 64.89.575

ΗΛΕΚΤΡΟΜΗΧΑΝΟΛΟΓΙΚΗ ΜΕΛΕΤΗ
Γραφείο Ηλεκτρομηχανολογικών Μελετών
Κωνσταντίνος Χόντος & Συνεργάτες
ΟΜΗΡΟΥ 18, 15232 ΧΑΛΑΝΔΡΙ, ΤΗΛ. 210 26 34 209

ΧΟΝΤΟΣ Ε. ΚΩΝΣΤΑΝΤΙΝΟΣ
ΜΗΧΑΝΟΛΟΓΟΣ ΜΗΧΑΝΙΚΟΣ ΕΜΠ
ΑΡ.ΜΗΤΡΩΟΥ Τ.Ε.Ε. 88271
ΟΜΗΡΟΥ 18 - ΧΑΛΑΝΔΡΙ Τ.Κ. 15232
ΤΗΛ.: 210 2634209 - 6936144296

© Copyright 2022 BETAPLAN, All Rights Reserved