ΑΔΑ: Ψ4Ο7ΟΡΗ-ΥΒΚ
ΑΔΑ Ισχύος Εγκρίσεως: 6Δ0Ω-ΟΑΒ
Ημ/νία Λήξεως Ισχύος: 15/05/2024
ΕΛΕΓΧΟΣ ΕΓΚΥΡΟΤΗΤΑΣ
https://services.tee.gr/adeapublic/faces/searchDocFile

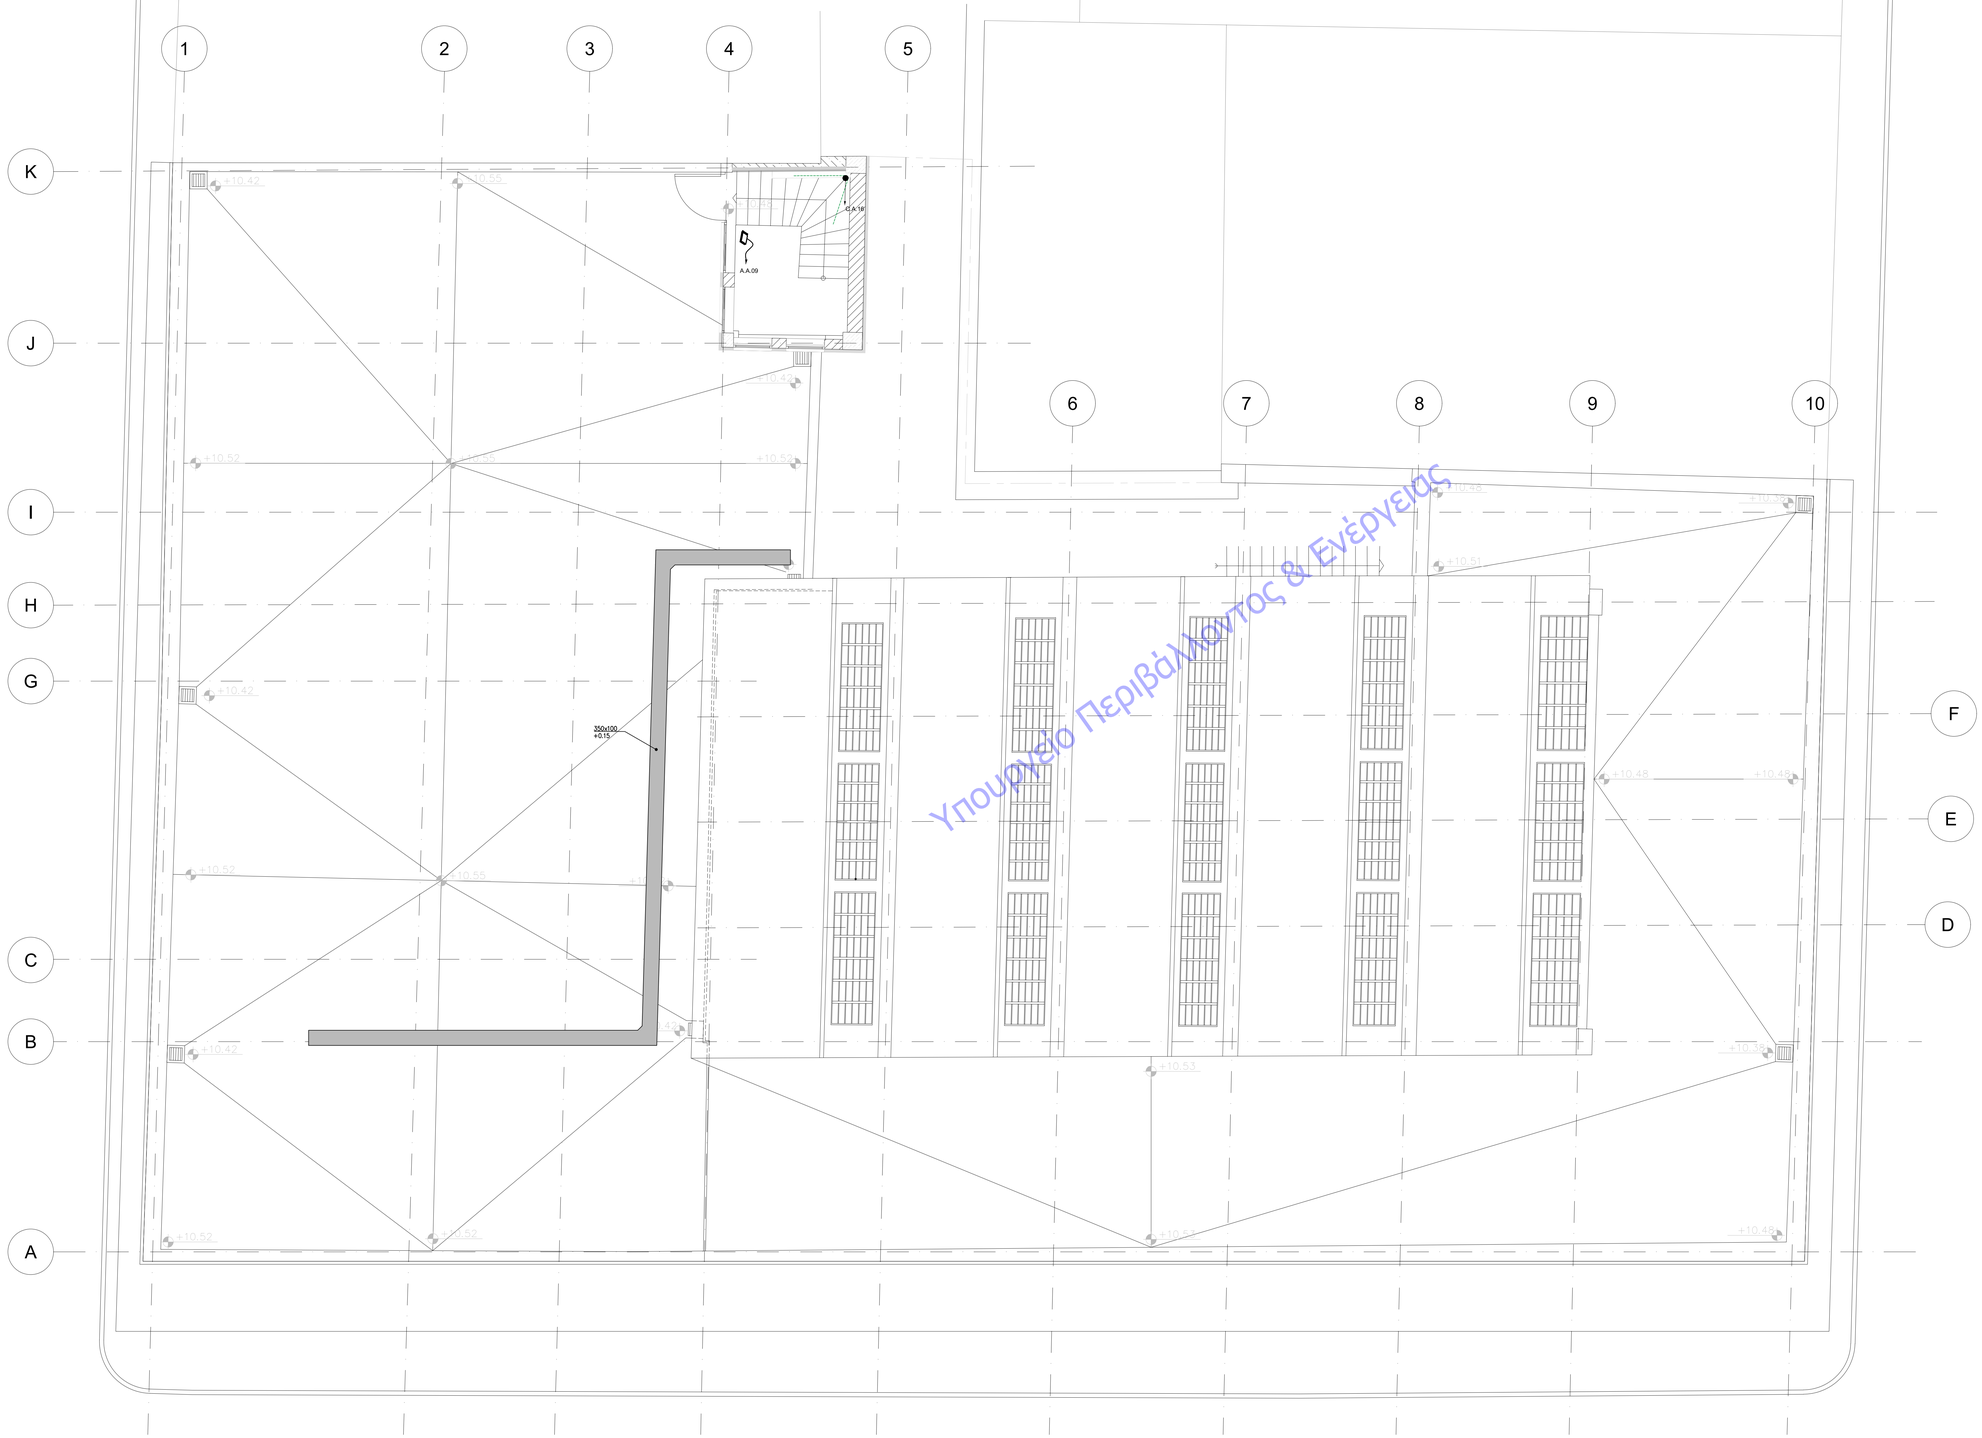


Υπουργείο Περιβάλλοντος & Ενέργειας

## ΥΠΟΜΝΗΜΑ ΑΣΘΕΝΗ ΡΕΥΜΑΤΑ

| ΚΑΤΟΨΗ | ΠΕΡΙΓΡΑΦΗ |
|---|---|
| | ΔΙΠΛΗ RJ45 CAT 6A |
| | ΜΟΝΗ RJ45 CAT 6A |
| | ΚΑΤΑΚΟΡΥΦΗ ΟΔΕΥΣΗ ΚΑΛΩΔΙΩΝ (ΑΛΛΑΓΗ ΕΠΙΠΕΔΟΥ)<br>ΠΡΟΣ ΚΑΤΩΤΕΡΟ ΕΠΙΠΕΔΟ – ΑΠΟ ΑΝΩΤΕΡΟ ΕΠΙΠΕΔΟ – ΑΠΟ ΑΝΩΤΕΡΟ ΠΡΟΣ ΚΑΤΩΤΕΡΟ ΕΠΙΠΕΔΟ (ΑΝΤΙΣΤΟΙΧΑ) |
| | |
| 200x60<br>+4.80 | ΣΧΑΡΑ ΟΔΕΥΣΗΣ ΚΑΛΩΔΙΩΝ 200mmx60mm ΕΝΤΟΣ ΤΗΣ ΨΕΥΔΟΡΟΦΗΣ<br>ΚΑΤΩ ΣΤΑΘΜΗ ΣΧΑΡΑΣ +4.80 ΑΠΟ ΤΕΛΙΚΟ ΔΙΑΜΟΡΦΩΜΕΝΟ ΔΑΠΕΔΟ |
| RACK | RACK 42U |
| | (C)CTV<br>ΣΕ ΚΑΘΕ ΚΑΜΕΡΑ ΘΑ ΠΗΓΑΙΝΕΙ ΕΝΑ UTP CAT 6A ΚΑΙ<br>3x1,5 mm² ΚΑΛΩΔΙΟ NYM ( A05VV-U) ΑΠΟ ΠΙΝΑΚΑ UPS |
| | (W)IFIACCESS POINT |
| X.XX.XX | XX: ΘΕΣΗ ΣΤΟ RACK<br>XX: ΟΡΟΦΟ<br>X: (D)ATA, (C)CTV, (W)IFIACCESS POINT , (A)ccess |
| | (A)CCESScontrol<br>ΣΕ ΚΑΘΕ ACCESS ΘΑ ΠΗΓΑΙΝΕΙ ΕΝΑ UTP CAT 6A ΚΑΙ<br>3x1,5 mm² ΚΑΛΩΔΙΟ NYM ( A05VV-U) ΑΠΟ ΠΙΝΑΚΑ UPS |

## ΠΑΡΑΤΗΡΗΣΕΙΣ

1) ΟΛΑ ΤΑ ΚΑΛΩΔΙΑ ΘΑ ΟΔΕΥΟΥΝ ΕΝΤΟΣ ΤΩΝ ΕΣΧΑΡΩΝ ΙΣΧΥΡΩΝ ΡΕΥΜΑΤΩΝ, ΟΠΟΥ ΟΔΕΥΟΥΝ ΕΚΤΟΣ, ΘΑ ΤΟΠΟΘΕΤΟΥΝΤΑΙ ΕΝΤΟΣ ΠΛΑΣΤΙΚΩΝ ΣΩΛΗΝΩΝ ΒΑΡΕΩΣ ΤΥΠΟΥ ΚΟΥΒΩΝ.

2) ΟΙ ΕΣΧΑΡΕΣ ΙΣΧΥΡΩΝ ΚΑΙ ΑΣΘΕΝΩΝ ΡΕΥΜΑΤΩΝ, ΟΠΟΥ ΟΔΕΥΟΥΝ ΠΑΡΑΛΛΗΛΑ, ΘΑ ΑΠΕΧΟΥΝ ΜΕΤΑΞΥ ΤΟΥΣ ΑΠΟΣΤΑΣΗ ΤΟΥΛΑΧΙΣΤΟΝ 30cm.

ΣΗΜΕΙΩΣΕΙΣ:

-Η σχετική στάθμη ±0.00 της Βιβλιοθήκης αντιστοιχεί/κατα στην απόλυτη στάθμη +4.53

-Το σχέδιο βασίζονται στην αποτύπωση που δόθηκε από την Τεχνική Υπηρεσία του Δήμου Πατρέων. Όλες οι διαστάσεις και οι τυπολογίες των τοιχοποιιών πρέπει να επιβεβαιωθούν από τον εργολάβο.

| ΕΚΔΟΣΗ | ΤΡΟΠΟΠΟΙΗΣΕΙΣ | ΗΜΕΡΟΜΗΝΙΑ |
|---|---|---|

ΕΡΓΟ

**ΣΥΝΤΗΡΗΣΗ - ΑΝΑΚΑΙΝΙΣΗ ΚΑΙ ΕΝΕΡΓΕΙΑΚΗ ΑΝΑΒΑΘΜΙΣΗ ΤΗΣ ΔΗΜΟΤΙΚΗΣ ΒΙΒΛΙΟΘΗΚΗΣ ΠΑΤΡΕΩΝ**

ΙΔΙΟΚΤΗΤΗΣ

ΔΗΜΟΣ ΠΑΤΡΕΩΝ

ΜΕΛΕΤΗ

ΗΛΕΚΤΡΟΜΗΧΑΝΟΛΟΓΙΚΗ ΜΕΛΕΤΗ

ΣΤΑΔΙΟ

ΜΕΛΕΤΗ ΕΦΑΡΜΟΓΗΣ

ΤΙΤΛΟΣ ΣΧΕΔΙΟΥ

ΚΑΤΟΨΗ ΔΩΜΑΤΟΣ
ΜΕΛΕΤΗ ΑΣΘΕΝΩΝ

| ΑΡΙΘΜΟΣ ΣΧΕΔΙΟΥ | ΕΚΔΟΣΗ |
|---|---|
| AP-05 | 01 |
| **ΗΜΕΡΟΜΗΝΙΑ** | **ΚΛΙΜΑΚΑ** |
| ΙΑΝΟΥΑΡΙΟΣ 2022 | 1:50 |

ΟΝΟΜΑ ΑΡΧΕΙΟΥ ΚΩΔΙΚΟΣ ΕΡΓΟΥ

ΑΡΧΙΤΕΚΤΟΝΙΚΗ ΜΕΛΕΤΗ
**ΒΕΤΑΠΛΑΝ Α.Ε.Μ.**
ΑΡΕΤΟΥΔΗΣΟΥ 1, 10676 ΑΘΗΝΑ, ΤΗΛ. 210.72.50.196, ΕΗΑΛ: betaplan@vetaplan.gr

ΣΤΑΤΙΚΗ ΜΕΛΕΤΗ
Γραφείο Στατικών Μελετών
**Παναγιώτης Παναγιωτόπουλος & Συνεργάτες**
Κ. ΠΑΛΑΙΡΗΓΟΠΟΥΛΟΥ 18, 11473 ΑΘΗΝΑ, ΤΗΛ. 210.64.59.575

ΗΛΕΚΤΡΟΜΗΧΑΝΟΛΟΓΙΚΗ ΜΕΛΕΤΗ
Γραφείο Ηλεκτρομηχανολογικών Μελετών
**Κωνσταντίνος Χόντος & Συνεργάτες**
ΟΜΗΡΟΥ 18, 15232 ΧΑΛΑΝΔΡΙ, ΤΗΛ. 210 26 34 209

ΧΟΝΤΟΣ Ε. ΚΩΝΣΤΑΝΤΙΝΟΣ
ΜΗΧΑΝΟΛΟΓΟΣ ΜΗΧΑΝΙΚΟΣ ΕΜΠ
ΑΡ.ΜΗΤΡΩΟΥ Τ.Ε.Ε. 88271
ΟΜΗΡΟΥ 18 - ΧΑΛΑΝΔΡΙ Τ.Κ. 15232
ΤΗΛ.: 210 2634209 - 6936144206

© Copyright 2022 BETAPLAN, All Rights Reserved