ΤΕΧΝΙΚΟ ΕΠΙΜΕΛΗΤΗΡΙΟ
ΑΔΕΙΟΔΟΤΗΣΗ ΕΡΓΑΣΙΩΝ
ΕΛΕΓΧΟΣ ΕΚΥΟΠΟΥΣΑΣ
Α.Π. ΠΟΕΤΑ: 125/2021
Ημ/νία έκδοσης αναφοράς: 15/05/2024
https://services.tee.gr/adeiaqualis/faces/searchDocFile

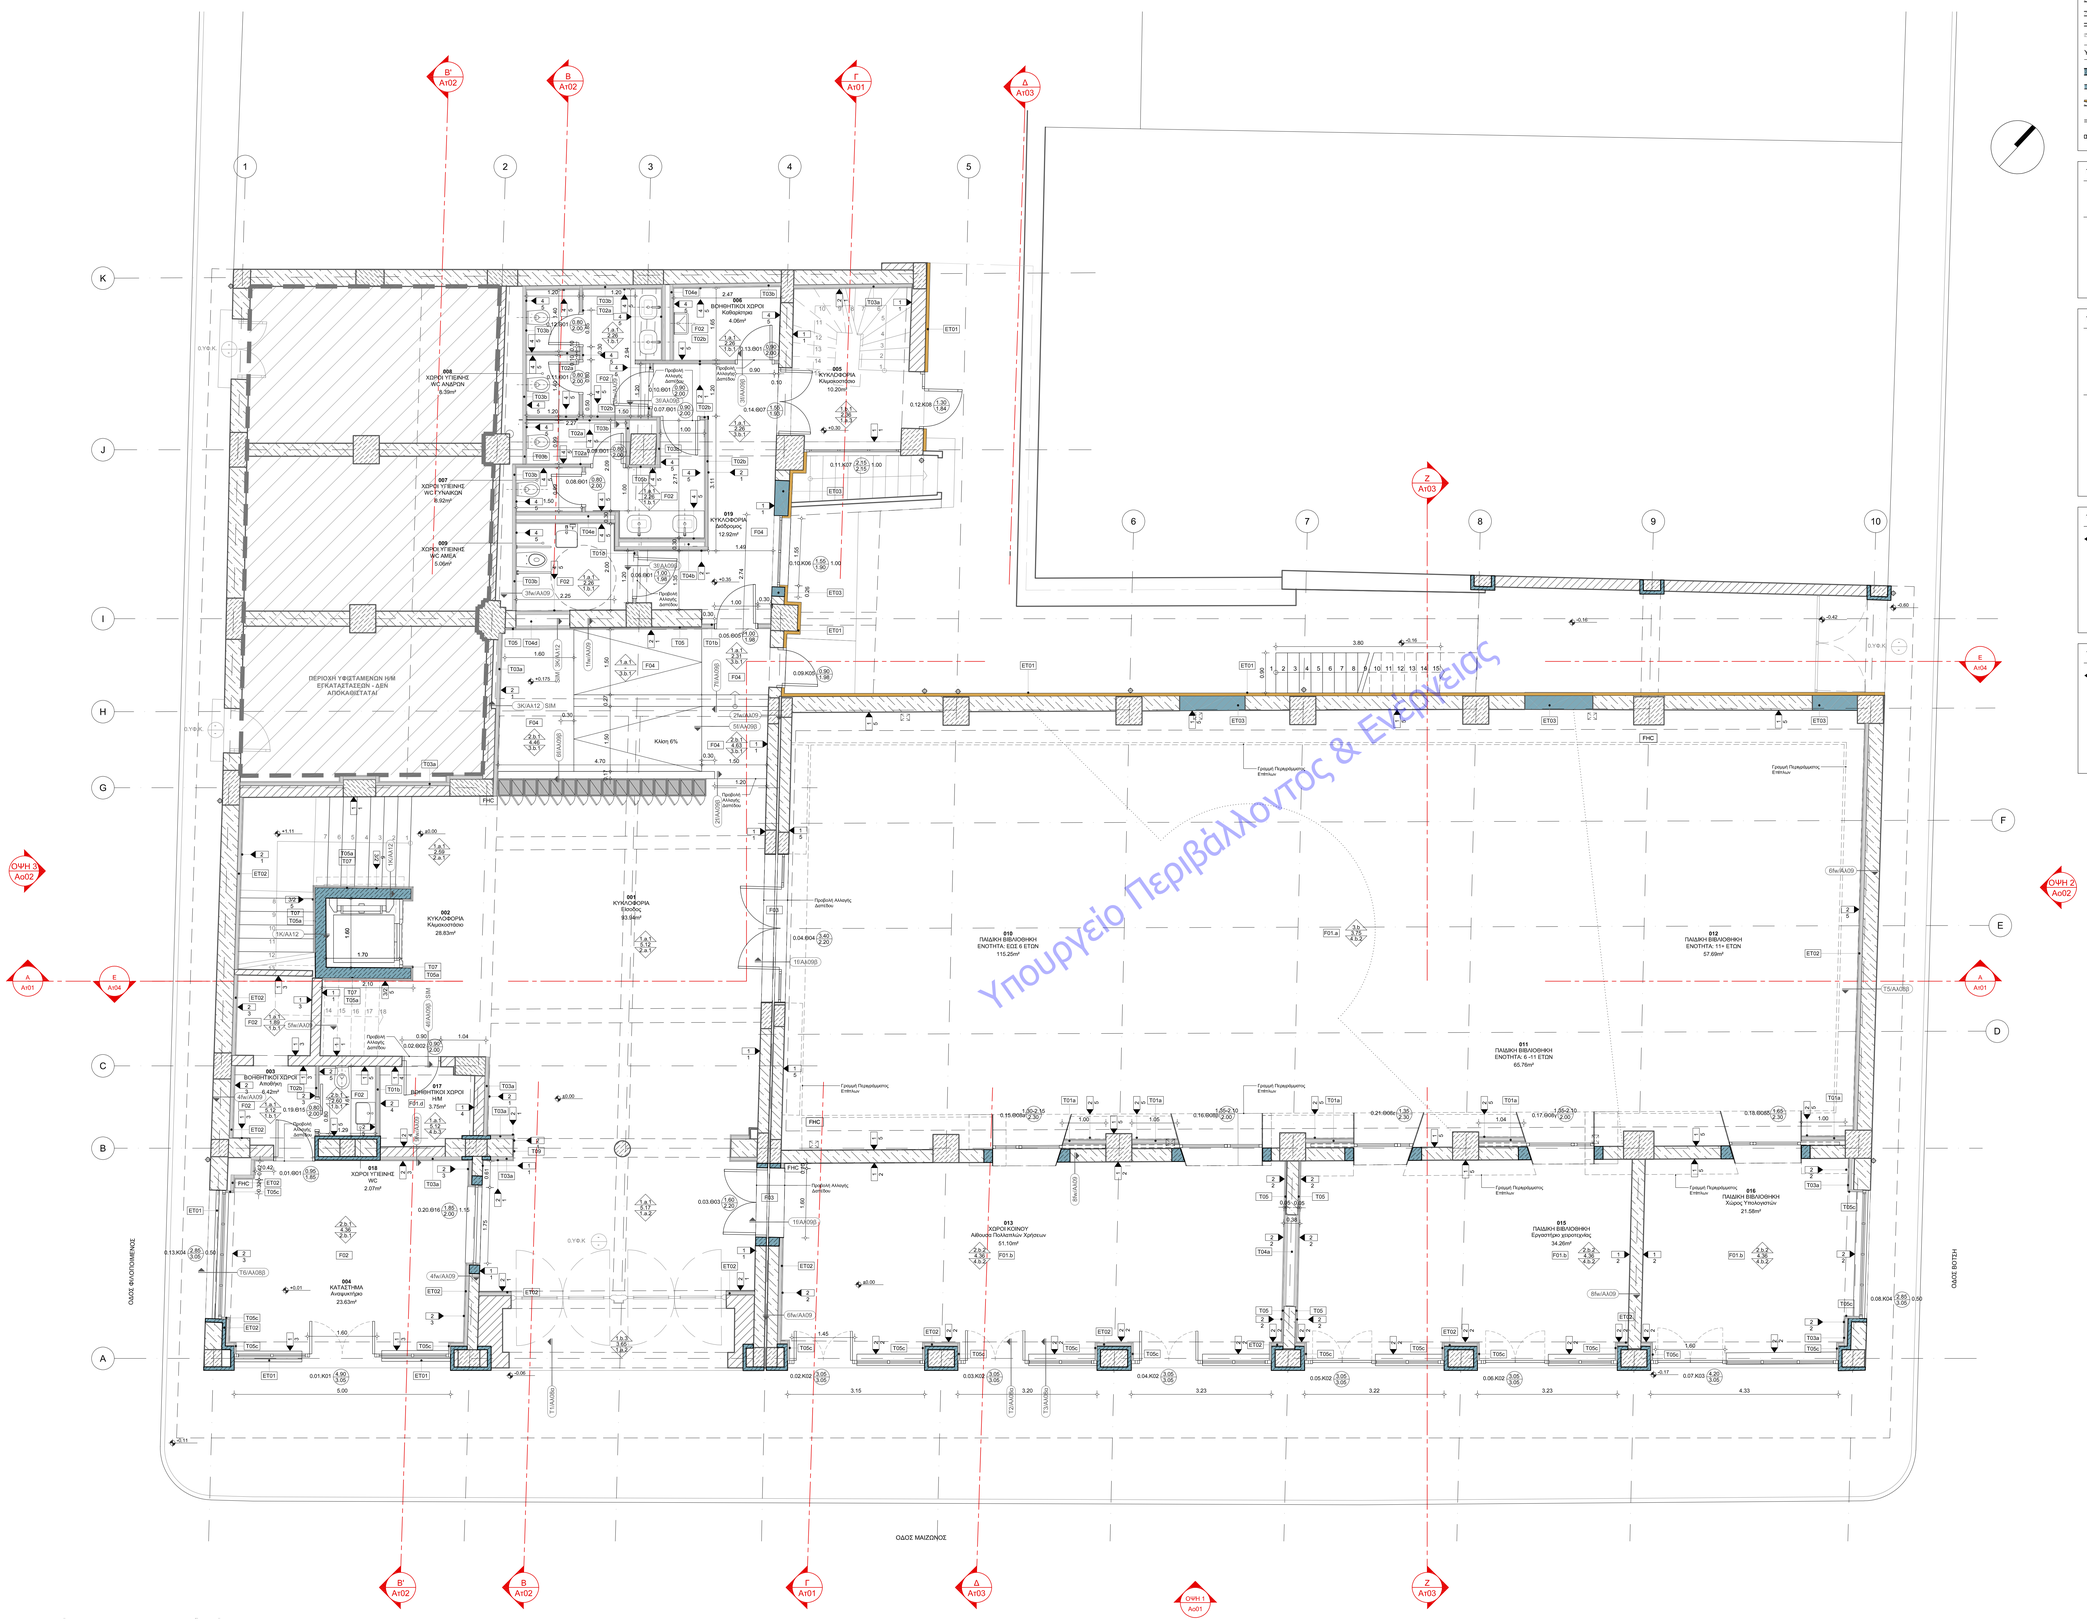

Υπουργείο Περιβάλλοντος & Ενέργειας

ΥΠΟΜΝΗΜΑ ΥΦΙΣΤΑΜΕΝΩΝ ΤΟΙΧΟΠΟΙΟΙΩΝ& ΔΙΑΧΩΡΙΣΤΙΚΩΝ

- ΥΦΙΣΤΑΜΕΝΑ ΣΤΟΙΧΕΙΑ ΦΕΡΟΝΤΟΣ ΟΡΓΑΝΙΣΜΟΥ ΣΚΥΡΟΔΕΜΑΤΟΣ
- ΥΦΙΣΤΑΜΕΝΑ ΤΟΙΧΟΜΑΤΑ ΠΛΗΡΩΣΗΣ ΑΠΟ ΟΠΛΙΣΜΕΝΟ ΣΚΥΡΟΔΕΜΑ
- ΥΦΙΣΤΑΜΕΝΗ ΤΟΙΧΟΠΟΙΙΑ
- ΥΦΙΣΤΑΜΕΝΟ ΤΟΙΧΙΣΜΑ ΣΗΡΗΣ ΔΟΜΗΣΗΣ
- ΥΦΙΣΤΑΜΕΝΟ ΓΥΑΛΙΝΟ ΔΙΑΧΩΡΙΣΤΙΚΟ

ΥΠΟΜΝΗΜΑ ΝΕΩΝ ΤΟΙΧΟΠΟΙΟΙΩΝ & ΔΙΑΧΩΡΙΣΤΙΚΩΝ

- ΝΕΟ ΣΤΟΙΧΕΙΟ ΟΠΛΙΣΜΕΝΟΥ ΣΚΥΡΟΔΕΜΑΤΟΣ
- ΝΕΑ ΤΟΙΧΟΠΟΙΙΑ ΜΠΑΤΩΝΗΣ ΟΠΤΟΓΥΑΛΙΝΟΒΟΛΗΣ ΜΕ ΕΠΙΧΡΙΣΜΑ
- ΥΦΕΤ. ΤΟΙΧΟΜΑΤΑ ΠΛΗΡΩΣΗΣ ΑΠΟ ΟΠΛΙΣΜΕΝΟ ΣΚΥΡΟΔΕΜΑ ΜΕ ΝΕΑ ΘΕΡΜΟΠΡΟΣΟΨΗ
- ΝΕΟ ΤΟΙΧΙΣΜΑ ΣΗΡΗΣ ΔΟΜΗΣΗΣ (βλ. ΠΙΝΑΚΑ ΤΥΠΟΛΟΓΙΑΣ)
- ΝΕΟ ΓΥΑΛΙΝΟ ΔΙΑΧΩΡΙΣΤΙΚΟ (βλ. ΠΙΝΑΚΑ ΤΥΠΟΛΟΓΙΑΣ)

ΤΥΠΟΙ ΤΕΛΙΚΗΣ ΕΠΙΦΑΝΕΙΑΣ ΟΡΟΦΗΣ

1.a.1	ΥΦΕΣΤΑΜΕΝΟ ΕΠΙΧΡΙΣΜΑ ΜΕ ΒΑΦΗ
4.a	ΥΦΕΣΤΑΜΕΝΟ ΥΑΛΟΣΤΑΣΙΟ ΜΕ ΧΑΛΥΒΔΙΝΟ ΣΚΕΛΕΤΟ
1.b.1	ΕΠΙΧΡΙΣΜΑ ΜΕ ΒΑΦΗ
1.b.2	ΠΛΑΚΑ ΣΚΥΡΟΔΕΜΑΤΟΣ ΜΕ ΠΛΑΚΕΣ ΘΕΡΜΟΜΟΝΩΣΗΣ-ΗΧΟΑΠΟΡΡΟΦΗΣΗΣ
2.b.1	ΨΕΥΔΟΡΟΦΗ ΚΟΙΝΗΣ ΓΥΨΟΣΑΝΙΔΑΣ
2.b.2	ΨΕΥΔΟΡΟΦΗ ΔΙΑΤΡΗΤΗΣ-ΑΚΟΥΣΤΙΚΗΣ ΓΥΨΟΣΑΝΙΔΑΣ
3.b	ΑΝΟΙΧΤΟΥ ΤΥΠΟΥ ΣΥΛΙΝΗ ΨΕΥΔΟΡΟΦΗ ΜΕ ΚΑΤΑΚΟΡΥΦΕΣ ΑΔΡΙΔΕΣ

ΤΥΠΟΙ ΤΕΛΙΚΗΣ ΕΠΙΦΑΝΕΙΑΣ ΔΑΠΕΔΟΥ

1.a.1	ΥΦΙΣΤΑΜΕΝΟ ΔΑΠΕΔΟ - ΛΕΥΚΟ ΜΑΡΜΑΡΟ
1.a.2	ΥΦΙΣΤΑΜΕΝΟ ΔΑΠΕΔΟ - ΜΑΡΜΑΡΟ ΓΚΡΙ ΚΑΙ ΛΕΥΚΟ ΣΕ ΣΥΝΔΥΑΣΜΟ
1.a.3	ΥΦΙΣΤΑΜΕΝΟ ΔΑΠΕΔΟ - ΜΑΡΜΑΡΟ ΙΩΑΝΝΙΝΩΝ
2.a.1	ΥΦΙΣΤΑΜΕΝΟ ΜΩΣΑΙΚΟ ΔΑΠΕΔΟ
1.b.1	ΠΛΑΚΙΔΙΑ ΜΑΖΗΣ ΑΝΤΙΟΛΙΣΘΗΤΙΚΑ 300X300μλ
2.b.1	ΠΛΑΚΙΔΙΑ ΜΑΖΗΣ 600X600μλ.
3.b.1	ΒΙΟΜΗΧΑΝΙΚΟ ΔΑΠΕΔΟ ΜΕ ΕΓΧΟΣΕΙΔΗ ΒΑΦΗ
4.b.1	ΔΑΠΕΔΟ PVC ΣΕ ΠΛΑΚΙΔΙΑ 500x500μλ.
4.b.2	ΔΑΠΕΔΟ PVC ΣΕ ΠΛΑΚΙΔΙΑ 500x500μλ. ΠΟΥ ΣΧΗΜΑΤΙΖΕΙ ΠΟΛΥΧΡΟΜΟ ΜΟΤΙΒΟ ΓΙΑ ΤΗΝ ΠΑΙΔΙΚΗ ΒΙΒΛΙΟΘΗΚΗ
4.b.3	ΔΑΠΕΔΟ PVC ΣΕ ΡΟΛΛΟ
5.b	ΠΛΑΚΕΣ ΛΕΥΚΟΥ ΜΑΡΜΑΡΟΥ ΠΑΧΟΥΣ 30mm

ΤΥΠΟΙ ΤΕΛΙΚΗΣ ΕΠΙΦΑΝΕΙΑΣ ΤΟΙΧΩΝ

1/2	ΤΥΠΟΣ ΤΕΛΕΙΩΜΑΤΟΣ
1	ΒΑΦΗ ΣΕ ΕΠΙΧΡΙΣΜΑ
2	ΒΑΦΗ ΣΕ ΓΥΨΟΣΑΝΙΔΑ
3	ΕΠΕΝΔΥΣΗ ΜΕ ΜΑΡΜΑΡΟ ΠΑΧΟΥΣ 20μλ.
4	ΕΠΕΝΔΥΣΗ ΚΕΡΑΜΙΚΩΝ ΠΛΑΚΙΔΙΩΝ 300x300μλ.
5	ΓΥΑΛΙΝΟ ΠΕΤΑΣΜΑ

ΤΥΠΟΙ ΣΟΒΑΤΕΠΙ

1/2	ΤΥΠΟΣ ΣΟΒΑΤΕΠΙ
1	ΣΟΒΑΤΕΠΙ ΑΠΟ ΜΑΡΜΑΡΟ
2	ΞΥΛΙΝΟ ΣΟΒΑΤΕΠΙ
3	ΣΟΒΑΤΕΠΙ ΑΠΟ ΚΕΡΑΜΙΚΑ ΠΛΑΚΙΔΙΑ
4	ΕΙΔΙΚΟ ΠΡΟΦΙΛ ΓΙΑ ΣΟΒΑΤΕΠΙ ΣΕ ΔΑΠΕΔΟ ΑΠΟ ΡΟΛΛΟ PVC (απο προμηθευτή)
5	ΧΩΡΙΣ ΣΟΒΑΤΕΠΙ

ΥΠΟΜΝΗΜΑ ΣΥΜΒΟΛΙΣΜΟΥ

- ΕΝΔΕΙΞΗ ΑΞΟΝΩΝ/
- ±0.00 ΣΤΑΘΜΗ ΤΕΛΙΚΟΥ ΔΑΠΕΔΟΥ (ΣΕ ΚΑΤΟΨΗ)
- ±0.00 ΣΤΑΘΜΗ ΤΕΛΙΚΟΥ ΔΑΠΕΔΟΥ (ΣΕ ΟΨΕΙΣ-ΤΟΜΕΣ)
- A / At01 — ΕΝΔΕΙΞΗ ΤΟΜΗΣ. Α: ΑΡΙΘΜΟΣ ΤΟΜΗΣ. At01: ΑΡΙΘΜΟΣ ΣΧΕΔΙΟΥ
- ΟΨΗ 1 / Ao01 — ΕΝΔΕΙΞΗ ΟΨΗΣ. ΟΨΗ 1: ΑΡΙΘΜΟΣ ΟΨΗΣ. Ao01: ΑΡΙΘΜΟΣ ΣΧΕΔΙΟΥ
- 15% ΚΛΙΣΗ / INCLINATION
- 01/Λλ01 — ΕΝΔΕΙΞΗ ΛΕΠΤΟΜΕΡΕΙΑΣ (ΟΡΙΖΟΝΤΙΑ ΤΟΜΗ)
- 01/Λλ01 — ΕΝΔΕΙΞΗ ΛΕΠΤΟΜΕΡΕΙΑΣ (ΚΑΤΑΚΟΡΥΦΗ ΤΟΜΗ)
- ΣΥΜΒΟΛΟ ΑΡΧΗΣ ΧΑΡΑΞΗΣ
- hr2.85 / h=2.50 — ΑΝΙΣΟΣΤΑΘΜΙΑ ΕΠΙΠΕΔΩΝ
- ΕΝΔΕΙΞΗ ΟΠΗΣ ΣΤΗΝ ΟΡΟΦΗ
- ΕΝΔΕΙΞΗ ΟΠΗΣ ΣΤΟ ΔΑΠΕΔΟ
- ΗΛΕΚΤΡΙΚΟΣ ΠΙΝΑΚΑΣ
- FHC — ΠΥΡΟΣΒΕΣΤΙΚΗ ΦΩΛΙΑ
- 001 ΚΥΚΛΟΦΟΡΙΑ Εξοδος 554.00m² — ΣΤΟΙΧΕΙΑ ΧΩΡΟΥ: ΚΩΔΙΚΟΣ ΧΩΡΟΥ; ΧΡΗΣΗ ΧΩΡΟΥ; ΧΑΡΑΚΤΗΡΙΣΤΙΚΟΣ ΧΩΡΟΥ 1; ΚΑΘΑΡΟ ΕΜΒΑΔΟΝ ΧΩΡΟΥ; ΤΥΠΟΣ ΤΕΛΙΚΗΣ ΕΠΙΦΑΝΕΙΑΣ ΟΡΟΦΗΣ; ΚΑΘΑΡΟ ΥΨΟΣ ΧΩΡΟΥ; ΤΥΠΟΣ ΤΕΛΙΚΗΣ ΕΠΙΦΑΝΕΙΑΣ ΔΑΠΕΔΟΥ; ΤΥΠΟΣ ΤΕΛΙΚΗΣ ΕΠΙΦΑΝΕΙΑΣ ΤΟΙΧΟΥ
- 1 — ΤΥΠΟΣ ΣΟΒΑΤΕΠΗ
- F01 — ΤΥΠΟΙ ΚΑΤΑΣΚΕΥΗΣ ΔΑΠΕΔΩΝ (βλ. ΠΙΝΑΚΑ ΤΥΠΟΛΟΓΙΑΣ)
- T01 — ΤΥΠΟΙ ΚΑΤΑΣΚΕΥΗΣ ΤΟΙΧΟΠΟΙΟΙΩΝ (βλ. ΠΙΝΑΚΑ ΤΥΠΟΛΟΓΙΑΣ)
- ΚΩΔΙΚΟΣ ΕΞΩΤΕΡΙΚΟΥ ΚΟΥΦΩΜΑΤΟΣ: ΕΠΙΦΕΛΟ ΤΟΙΧΟΠΕΤΗΣΗΣ; ΑΙΣΘΟΥΣΑ ΑΡΜΗΝΗΣΗΣ-ΚΟΥΦΩΜΑΤΟΣ; ΤΥΠΟΣ ΚΟΥΦΩΜΑΤΟΣ (βλ. ΠΙΝΑΚΑ ΚΟΥΦΩΜΑΤΩΝ); ΠΛΑΤΟΣ-ΥΨΟΣ ΚΟΥΦΩΜΑΤΟΣ; ΠΛΩΔΙΑ-ΚΟΥΦΩΜΑΤΟΣ; ΠΡΕΚΙ ΚΟΥΦΩΜΑΤΟΣ
- ΚΩΔΙΚΟΣ ΕΣΩΤΕΡΙΚΟΥ ΚΟΥΦΩΜΑΤΟΣ: ΕΠΙΦΕΛΟ ΤΟΙΧΟΠΕΤΗΣΗΣ; ΑΙΣΘΟΥΣΑ ΑΡΜΗΝΗΣΗΣ-ΚΟΥΦΩΜΑΤΟΣ; ΤΥΠΟΣ ΚΟΥΦΩΜΑΤΟΣ (βλ. ΠΙΝΑΚΑ ΚΟΥΦΩΜΑΤΩΝ); ΠΛΑΤΟΣ-ΥΨΟΣ ΚΟΥΦΩΜΑΤΟΣ; ΠΛΩΔΙΑ-ΚΟΥΦΩΜΑΤΟΣ; ΠΡΕΚΙ ΚΟΥΦΩΜΑΤΟΣ
- ΣΤΟΙΧΕΙΑ Η/Μ ΑΝΟΙΓΜΑΤΟΣ: Ε / Ο-Ο-Υ-Ε-Ε-Ε-Η-Η: Ο: Ο.Υ.Φ.Κ.; Υ: Υπόγειο; Ε: Ελεύθερο; Ε: Ελεύθερο; Ε: Ελεύθερο; Η: Ηλεκτρικό; Η: Ηλεκτρικό; ΤΥΠΟΣ ΑΝΟΙΓΜΑΤΟΣ; ΠΛΑΤΟΣ-ΥΨΟΣ; ΑΚΤΟ ΣΤΑΘΜΗ
- A1 — ΚΩΔΙΚΟΣ ΕΞΟΠΛΙΣΜΟΥ

ΣΗΜΕΙΩΣΕΙΣ:

-Η σχετική στάθμη ±0.00 της Βιβλιοθήκης ανιστοιχίζεται στην απόλυτη στάθμη +4.53

-Τα σχέδια βασίζονται στην αποτύπωση που δόθηκε από την Τεχνική Υπηρεσία του Δήμου Πατρών. Όλες οι διαστάσεις και οι τυπολογίες των υφιστάμενων τμημάτων να επιβεβαιωθούν από την εργολάβο.

-Τα κουφώματα που φέρουν αστραγάλο, εμφανίζονται σε παρατάνω από μια κατόψεις και τα πλάχη στοιχεία τους αναγράφονται στην χαμηλότερη στάθμη.

BETAPLAN
ΒΕΝΤΟΥΡΑΚΗΣ - ΤΑΒΑΝΙΩΤΗΣ & ΣΥΝΕΡΓΑΤΕΣ Α.Ε.Μ.
ΑΡΙΣΤΟΔΗΜΟΥ 1, ΑΘΗΝΑ Τ.Κ. 106 76
ΤΗΛ.: 210-72.50.196, FAX: 210.72.39.588
e-mail: betaplan@betaplan.gr
ΙΩΑΝΝΗΣ Ν. ΒΕΝΤΟΥΡΑΚΗΣ
ΔΙΠΛΩΜ. ΑΡΧΙΤΕΚΤΩΝ ΜΗΧΑΝΙΚΟΣ
ΕΘΝΙΚΟΥ ΜΕΤΣΟΒΙΟΥ ΠΟΛΥΤΕΧΝΕΙΟΥ
ΜΕΛΟΣ Τ.Ε.Ε. ΑΡΙΘΜΟΣ ΜΗΤΡΩΟΥ: 15376
ΑΡΙΣΤΟΔΗΜΟΥ 1, 106 76 ΑΘΗΝΑ - ΤΗΛ: 210 7250196

ΕΚΔΟΣΗ	ΤΡΟΠΟΠΟΙΗΣΕΙΣ	ΗΜΕΡΟΜΗΝΙΑ

ΕΡΓΟ

ΣΥΝΤΗΡΗΣΗ-ΑΝΑΚΑΙΝΙΣΗ & ΕΝΕΡΓΕΙΑΚΗ ΑΝΑΜΑΘΜΙΣΗ ΤΗΣ ΔΗΜΟΤΙΚΗΣ ΒΙΒΛΙΟΘΗΚΗΣ ΠΑΤΡΩΝ

ΙΔΙΟΚΤΗΤΗΣ
ΔΗΜΟΣ ΠΑΤΡΕΩΝ

ΜΕΛΕΤΗ
ΑΡΧΙΤΕΚΤΟΝΙΚΗ ΜΕΛΕΤΗ

ΣΤΑΔΙΟ
ΜΕΛΕΤΗ ΕΦΑΡΜΟΓΗΣ

ΤΙΤΛΟΣ ΣΧΕΔΙΟΥ
ΚΑΤΟΨΗ ΙΣΟΓΕΙΟΥ

ΑΡΙΘΜΟΣ ΣΧΕΔΙΟΥ	ΕΚΔΟΣΗ
06	00
ΗΜΕΡΟΜΗΝΙΑ	ΚΛΙΜΑΚΑ
ΙΑΝΟΥΑΡΙΟΣ 2022	1:50
ΟΝΟΜΑ ΑΡΧΕΙΟΥ	ΚΩΔΙΚΟΣ ΕΡΓΟΥ
Ακ00	B908d

ΑΡΧΙΤΕΚΤΟΝΙΚΗ ΜΕΛΕΤΗ
ΒΕΤΑΠΛΑΝ
ΑΡΙΣΤΟΔΗΜΟΥ 1, 10676 ΑΘΗΝΑ, Τηλ. 210.72.50.196, ΕΛΑΚ.: betaplan@betaplan.gr

ΣΤΑΤΙΚΗ ΜΕΛΕΤΗ
Γραφείο Στατικών Μελετών
Παναγιώτης Παναγιωτόπουλος & Συνεργάτες
Κ. ΠΑΠΑΡΗΓΟΠΟΥΛΟΥ 18, 11473 ΑΘΗΝΑ, Τηλ. 210.64.69.575

ΗΛΕΚΤΡΟΜΗΧΑΝΟΛΟΓΙΚΗ ΜΕΛΕΤΗ
Γραφείο Ηλεκτρομηχανολογικών Μελετών
Κωνσταντίνος Χόντος & Συνεργάτες
ΘΗΡΗΟΥ 18, 15232 ΧΑΛΑΝΔΡΙ, Τηλ.:210.28.94.209

© Copyright 2022 BETAPLAN, All Rights Reserved