ΕΚΚΥΡΟ ΑΝΤΙΓΡΑΦΟ
Α/Α Πράξης: 1053527
Ημ/νία έκδοσης αρχείου: 15/05/2024
ΕΛΕΓΧΟΣ ΕΓΚΥΡΟΤΗΤΑΣ
https://services.tee.gr/adeiapublic/faces/searchDocFile

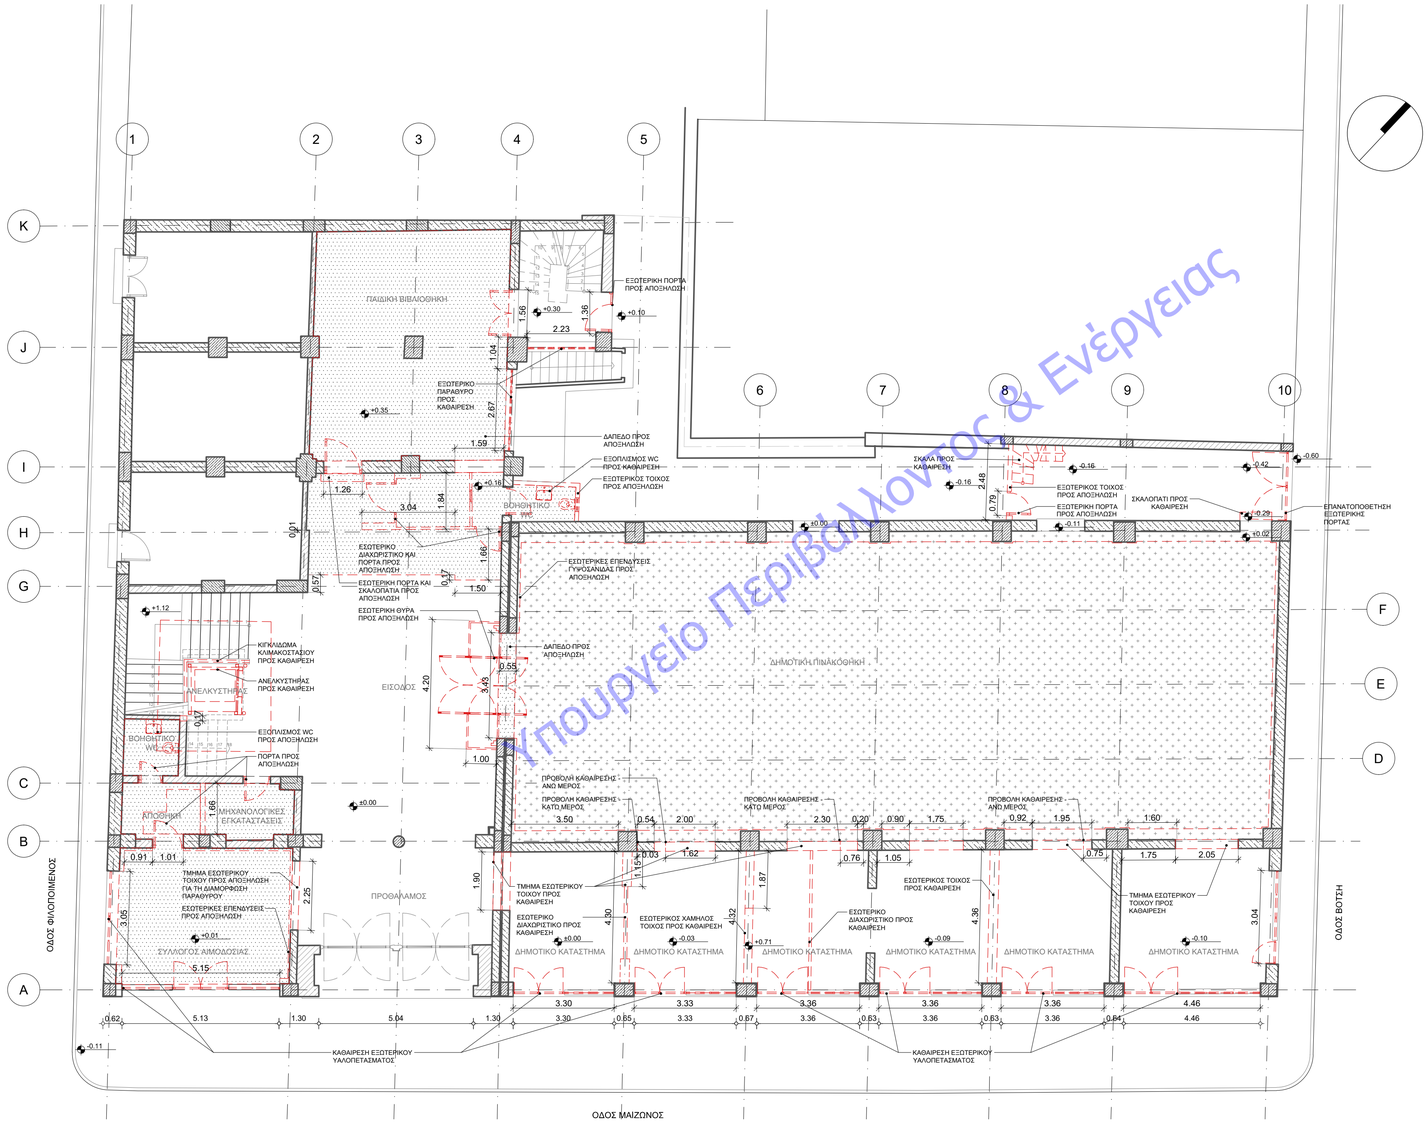

ΥΠΟΜΝΗΜΑ ΥΦΙΣΤΑΜΕΝΩΝ ΤΟΙΧΟΠΟΙΙΩΝ& ΔΙΑΧΩΡΙΣΤΙΚΩΝ

- ΥΦΙΣΤΑΜΕΝΑ ΣΤΟΙΧΕΙΑ ΦΕΡΟΝΤΟΣ ΟΡΓΑΝΙΣΜΟΥ ΟΠΛΙΣΜΕΝΟΥ ΣΚΥΡΟΔΕΜΑΤΟΣ
- ΥΦΙΣΤΑΜΕΝΑ ΤΟΙΧΩΜΑΤΑ ΠΛΗΡΩΣΗΣ ΑΠΟ ΟΠΛΙΣΜΕΝΟ ΣΚΥΡΟΔΕΜΑ
- ΥΦΙΣΤΑΜΕΝΗ ΤΟΙΧΟΠΟΙΙΑ
- ΥΦΙΣΤΑΜΕΝΟ ΤΟΙΧΩΜΑ ΞΗΡΗΣ ΔΟΜΗΣΗΣ
- ΥΦΙΣΤΑΜΕΝΟ ΓΥΑΛΙΝΟ ΔΙΑΧΩΡΙΣΤΙΚΟ

ΥΠΟΜΝΗΜΑ ΝΕΩΝ ΤΟΙΧΟΠΟΙΙΩΝ & ΔΙΑΧΩΡΙΣΤΙΚΩΝ

- ΝΕΟ ΣΤΟΙΧΕΙΟ ΟΠΛΙΣΜΕΝΟΥ ΣΚΥΡΟΔΕΜΑΤΟΣ
- ΝΕΑ ΤΟΙΧΟΠΟΙΙΑ ΜΠΑΤΙΚΗΣ ΟΠΤΟΠΛΙΝΘΟΔΟΜΗΣ ΜΕ ΕΠΙΧΡΙΣΜΑ
- ΥΦΙΣΤ. ΤΟΙΧΩΜΑΤΑ ΠΛΗΡΩΣΗΣ ΑΠΟ ΟΠΛΙΣΜΕΝΟ ΣΚΥΡΟΔΕΜΑ ΜΕ ΝΕΑ ΘΕΡΜΟΠΡΟΣΟΨΗ
- ΝΕΟ ΤΟΙΧΩΜΑ ΞΗΡΗΣ ΔΟΜΗΣΗΣ (βλ. ΠΙΝΑΚΑ ΤΥΠΟΛΟΓΙΑΣ)
- ΝΕΟ ΓΥΑΛΙΝΟ ΔΙΑΧΩΡΙΣΤΙΚΟ (βλ. ΠΙΝΑΚΑ ΤΥΠΟΛΟΓΙΑΣ)

ΥΠΟΜΝΗΜΑ ΚΑΘΑΙΡΕΣΕΩΝ - ΜΕΤΑΦΟΡΑΣ

- 3.00 — ΚΑΘΑΙΡΕΣΕΙΣ/
- ΑΠΟΞΗΛΩΣΗ ΔΑΠΕΔΟΥ
- ΚΑΘΑΙΡΕΣΗ ΨΕΥΔΟΡΟΦΗΣ

ΣΗΜΕΙΩΣΕΙΣ:

-Η σχετική στάθμη ±0.00 της Βιβλιοθήκης ανταποκρίνεται στην απόλυτη στάθμη +4.53
-Τα σχέδια βασίζονται στην αποτύπωση που δόθηκε από την Τεχνική Υπηρεσία του Δήμου Πατρέων. Όλες οι διαστάσεις και οι τυπολογίες των τοιχοποιών πρέπει να επιβεβαιωθούν από τον εργολάβο.
-Τα κουφώματα που φέρουν αστερίσκο, εμφανίζονται σε παραπάνω από μια κατόψεις και τα πλήρη στοιχεία τους αναγράφονται στην χαμηλότερη στάθμη.

ΥΠΟΜΝΗΜΑ ΣΥΜΒΟΛΙΣΜΩΝ

- A — ΕΝΔΕΙΞΗ ΑΞΟΝΩΝ/
- ±0.00 — ΣΤΑΘΜΗ ΤΕΛΙΚΟΥ ΔΑΠΕΔΟΥ (ΣΕ ΚΑΤΟΨΗ)
- ±0.00 — ΣΤΑΘΜΗ ΤΕΛΙΚΟΥ ΔΑΠΕΔΟΥ (ΣΕ ΟΨΕΙΣ-ΤΟΜΕΣ)
- A / Ατ01 — ΕΝΔΕΙΞΗ ΤΟΜΗΣ; Α: ΑΡΙΘΜΟΣ ΤΟΜΗΣ; Ατ01: ΑΡΙΘΜΟΣ ΣΧΕΔΙΟΥ
- ΟΨΗ 1 / Αο01 — ΕΝΔΕΙΞΗ ΟΨΗΣ; ΟΨΗ 1: ΑΡΙΘΜΟΣ ΟΨΗΣ; Αο01: ΑΡΙΘΜΟΣ ΣΧΕΔΙΟΥ
- 15% — ΚΛΙΣΗ / INCLINATION
- 01/ΑΛ01 — ΕΝΔΕΙΞΗ ΛΕΠΤΟΜΕΡΕΙΑΣ (ΟΡΙΖΟΝΤΙΑ ΤΟΜΗ)
- 01/ΑΛ01 — ΕΝΔΕΙΞΗ ΛΕΠΤΟΜΕΡΕΙΑΣ (ΚΑΤΑΚΟΡΥΦΗ ΤΟΜΗ)
- ΣΥΜΒΟΛΟ ΑΡΧΗΣ ΧΑΡΑΞΗΣ
- h=2.85 / h=2.50 — ΑΝΙΣΟΣΤΑΘΜΙΑ ΕΠΙΠΕΔΩΝ
- ΕΝΔΕΙΞΗ ΟΠΗΣ ΣΤΗΝ ΟΡΟΦΗ
- ΕΝΔΕΙΞΗ ΟΠΗΣ ΣΤΟ ΔΑΠΕΔΟ
- ΗΛΕΚΤΡΙΚΟΣ ΠΙΝΑΚΑΣ
- FHC — ΠΥΡΟΣΒΕΣΤΙΚΗ ΦΩΛΙΑ
- ΣΤΟΙΧΕΙΑ ΧΩΡΟΥ: 001 ΚΥΚΛΟΦΟΡΙΑ, Είσοδος, 554.00m²; ΚΩΔΙΚΟΣ ΧΩΡΟΥ; ΧΡΗΣΗ ΧΩΡΟΥ; ΧΑΡΑΚΤΗΡΙΣΜΟΣ ΧΩΡΟΥ 1; ΚΑΘΑΡΟ ΕΜΒΑΔΟΝ ΧΩΡΟΥ
- 1 / 2.50 / 1 — ΤΥΠΟΣ ΤΕΛΙΚΗΣ ΕΠΙΦΑΝΕΙΑΣ ΟΡΟΦΗΣ; ΚΑΘΑΡΟ ΥΨΟΣ ΧΩΡΟΥ; ΤΥΠΟΣ ΤΕΛΙΚΗΣ ΕΠΙΦΑΝΕΙΑΣ ΔΑΠΕΔΟΥ
- ΤΥΠΟΣ ΤΕΛΙΚΗΣ ΕΠΙΦΑΝΕΙΑΣ ΤΟΙΧΟΥ
- 1 — ΤΥΠΟΣ ΣΟΒΑΤΕΠΙ
- F01 — ΤΥΠΟΙ ΚΑΤΑΣΚΕΥΗΣ ΔΑΠΕΔΩΝ (βλ. ΠΙΝΑΚΑ ΤΥΠΟΛΟΓΙΑΣ)
- T01 — ΤΥΠΟΙ ΚΑΤΑΣΚΕΥΗΣ ΤΟΙΧΟΠΟΙΙΩΝ (βλ. ΠΙΝΑΚΑ ΤΥΠΟΛΟΓΙΑΣ)
- ΚΩΔΙΚΟΣ ΕΞΩΤΕΡΙΚΟΥ ΚΟΥΦΩΜΑΤΟΣ: 1.01.K01, 0.90, 2.05, 0.40; ΕΠΙΠΕΔΟ ΤΟΠΟΘΕΤΗΣΗΣ; ΑΥΞΟΥΣΑ ΑΡΙΘΜΗΣΗ ΚΟΥΦΩΜΑΤΟΣ; ΤΥΠΟΣ ΚΟΥΦΩΜΑΤΟΣ (ΒΛ. ΠΙΝΑΚΑ ΚΟΥΦΩΜΑΤΩΝ); ΠΛΑΤΟΣ ΚΟΥΦΩΜΑΤΟΣ; ΠΟΔΑ ΚΟΥΦΩΜΑΤΟΣ; ΠΡΕΚΙ ΚΟΥΦΩΜΑΤΟΣ
- ΚΩΔΙΚΟΣ ΕΣΩΤΕΡΙΚΟΥ ΚΟΥΦΩΜΑΤΟΣ: 0.01.001, 0.90, 2.05, 0.40; ΕΠΙΠΕΔΟ ΤΟΠΟΘΕΤΗΣΗΣ; ΑΥΞΟΥΣΑ ΑΡΙΘΜΗΣΗ ΚΟΥΦΩΜΑΤΟΣ; ΤΥΠΟΣ ΚΟΥΦΩΜΑΤΟΣ (ΒΛ. ΠΙΝΑΚΑ ΚΟΥΦΩΜΑΤΩΝ); ΠΛΑΤΟΣ ΚΟΥΦΩΜΑΤΟΣ; ΠΟΔΑ ΚΟΥΦΩΜΑΤΟΣ; ΠΡΕΚΙ ΚΟΥΦΩΜΑΤΟΣ
- ΣΤΟΙΧΕΙΑ Η/Μ ΑΝΟΙΓΜΑΤΟΣ: E, 40/ 50, +2.40; ΤΥΠΟΣ ΑΝΟΙΓΜΑΤΟΣ; ΠΛΑΤΟΣ-ΥΨΟΣ; ΚΑΤΩ ΣΤΑΘΜΗ; ΤΥΠΟΙ: M Μηχανικό, E Ηλεκτρικό, S Υγειονομικό, V Εξαερισμός, F Πυροπροστασία, EQ Εξοπλισμός
- A1 — ΚΩΔΙΚΟΣ ΕΞΟΠΛΙΣΜΟΥ

ΕΚΔΟΣΗ	ΤΡΟΠΟΠΟΙΗΣΕΙΣ	ΗΜΕΡΟΜΗΝΙΑ

ΕΡΓΟ

ΣΥΝΤΗΡΗΣΗ-ΑΝΑΚΑΙΝΙΣΗ & ΕΝΕΡΓΕΙΑΚΗ ΑΝΑΒΑΘΜΙΣΗ ΤΗΣ ΔΗΜΟΤΙΚΗΣ ΒΙΒΛΙΟΘΗΚΗΣ ΠΑΤΡΩΝ

ΙΔΙΟΚΤΗΤΗΣ
ΔΗΜΟΣ ΠΑΤΡΕΩΝ

ΜΕΛΕΤΗ
ΑΡΧΙΤΕΚΤΟΝΙΚΗ ΜΕΛΕΤΗ

ΣΤΑΔΙΟ
ΜΕΛΕΤΗ ΕΦΑΡΜΟΓΗΣ

ΤΙΤΛΟΣ ΣΧΕΔΙΟΥ
ΚΑΤΟΨΗ ΚΑΘΑΙΡΕΣΕΩΝ-ΑΠΟΞΗΛΩΣΕΩΝ ΙΣΟΓΕΙΟΥ

ΑΡΙΘΜΟΣ ΣΧΕΔΙΟΥ: 01
ΕΚΔΟΣΗ: 00
ΗΜΕΡΟΜΗΝΙΑ: ΙΑΝΟΥΑΡΙΟΣ 2022
ΚΛΙΜΑΚΑ: 1:100
ΟΝΟΜΑ ΑΡΧΕΙΟΥ: Ακκ00
ΚΩΔΙΚΟΣ ΕΡΓΟΥ: B908d

ΑΡΧΙΤΕΚΤΟΝΙΚΗ ΜΕΛΕΤΗ
ΒΕΤΑΠΛΑΝ
ΑΡΙΣΤΟΔΗΜΟΥ 1, 10676 ΑΘΗΝΑ, ΤΗΛ. 210.72.50.196, EMAIL: betaplan@betaplan.gr

ΣΤΑΤΙΚΗ ΜΕΛΕΤΗ
Γραφείο Στατικών Μελετών
Παναγιώτης Παναγιωτόπουλος & Συνεργάτες
Κ. ΠΑΠΑΡΡΗΓΟΠΟΥΛΟΥ 18, 11473 ΑΘΗΝΑ, ΤΗΛ. 210.64.69.575

ΗΛΕΚΤΡΟΜΗΧΑΝΟΛΟΓΙΚΗ ΜΕΛΕΤΗ
Γραφείο Ηλεκτρομηχανολογικών Μελετών
Κωνσταντίνος Χόντος & Συνεργάτες
ΟΜΗΡΟΥ 18, 15232 ΧΑΛΑΝΔΡΙ, ΤΗΛ. 210 26 34 209

© Copyright 2021 BETAPLAN, All Rights Reserved

Υπουργείο Περιβάλλοντος & Ενέργειας

BETAPLAN
ΒΕΝΤΟΥΡΑΚΗΣ - ΤΑΒΑΝΙΩΤΗΣ & ΣΥΝΕΡΓΑΤΕΣ Α.Ε.Μ.
ΑΡΙΣΤΟΔΗΜΟΥ 1 - ΑΘΗΝΑ Τ.Κ. 106 76
ΤΗΛ.: 210 72.50.196, FAX: 210 72.39.568
e-mail: betaplan@betaplan.gr
ΙΩΑΝΝΗΣ Ν. ΒΕΝΤΟΥΡΑΚΗΣ
ΔΙΠΛΩΜ. ΑΡΧΙΤΕΚΤΩΝ ΜΗΧΑΝΙΚΟΣ
ΕΘΝΙΚΟΥ ΜΕΤΣΟΒΙΟΥ ΠΟΛΥΤΕΧΝΕΙΟΥ
ΜΕΛΟΣ Τ.Ε.Ε. ΑΡΙΘΜΟΣ ΜΗΤΡΩΟΥ: 15376
ΑΡΙΣΤΟΔΗΜΟΥ 1, 106 76 ΑΘΗΝΑ - ΤΗΛ.: 210 7250196