


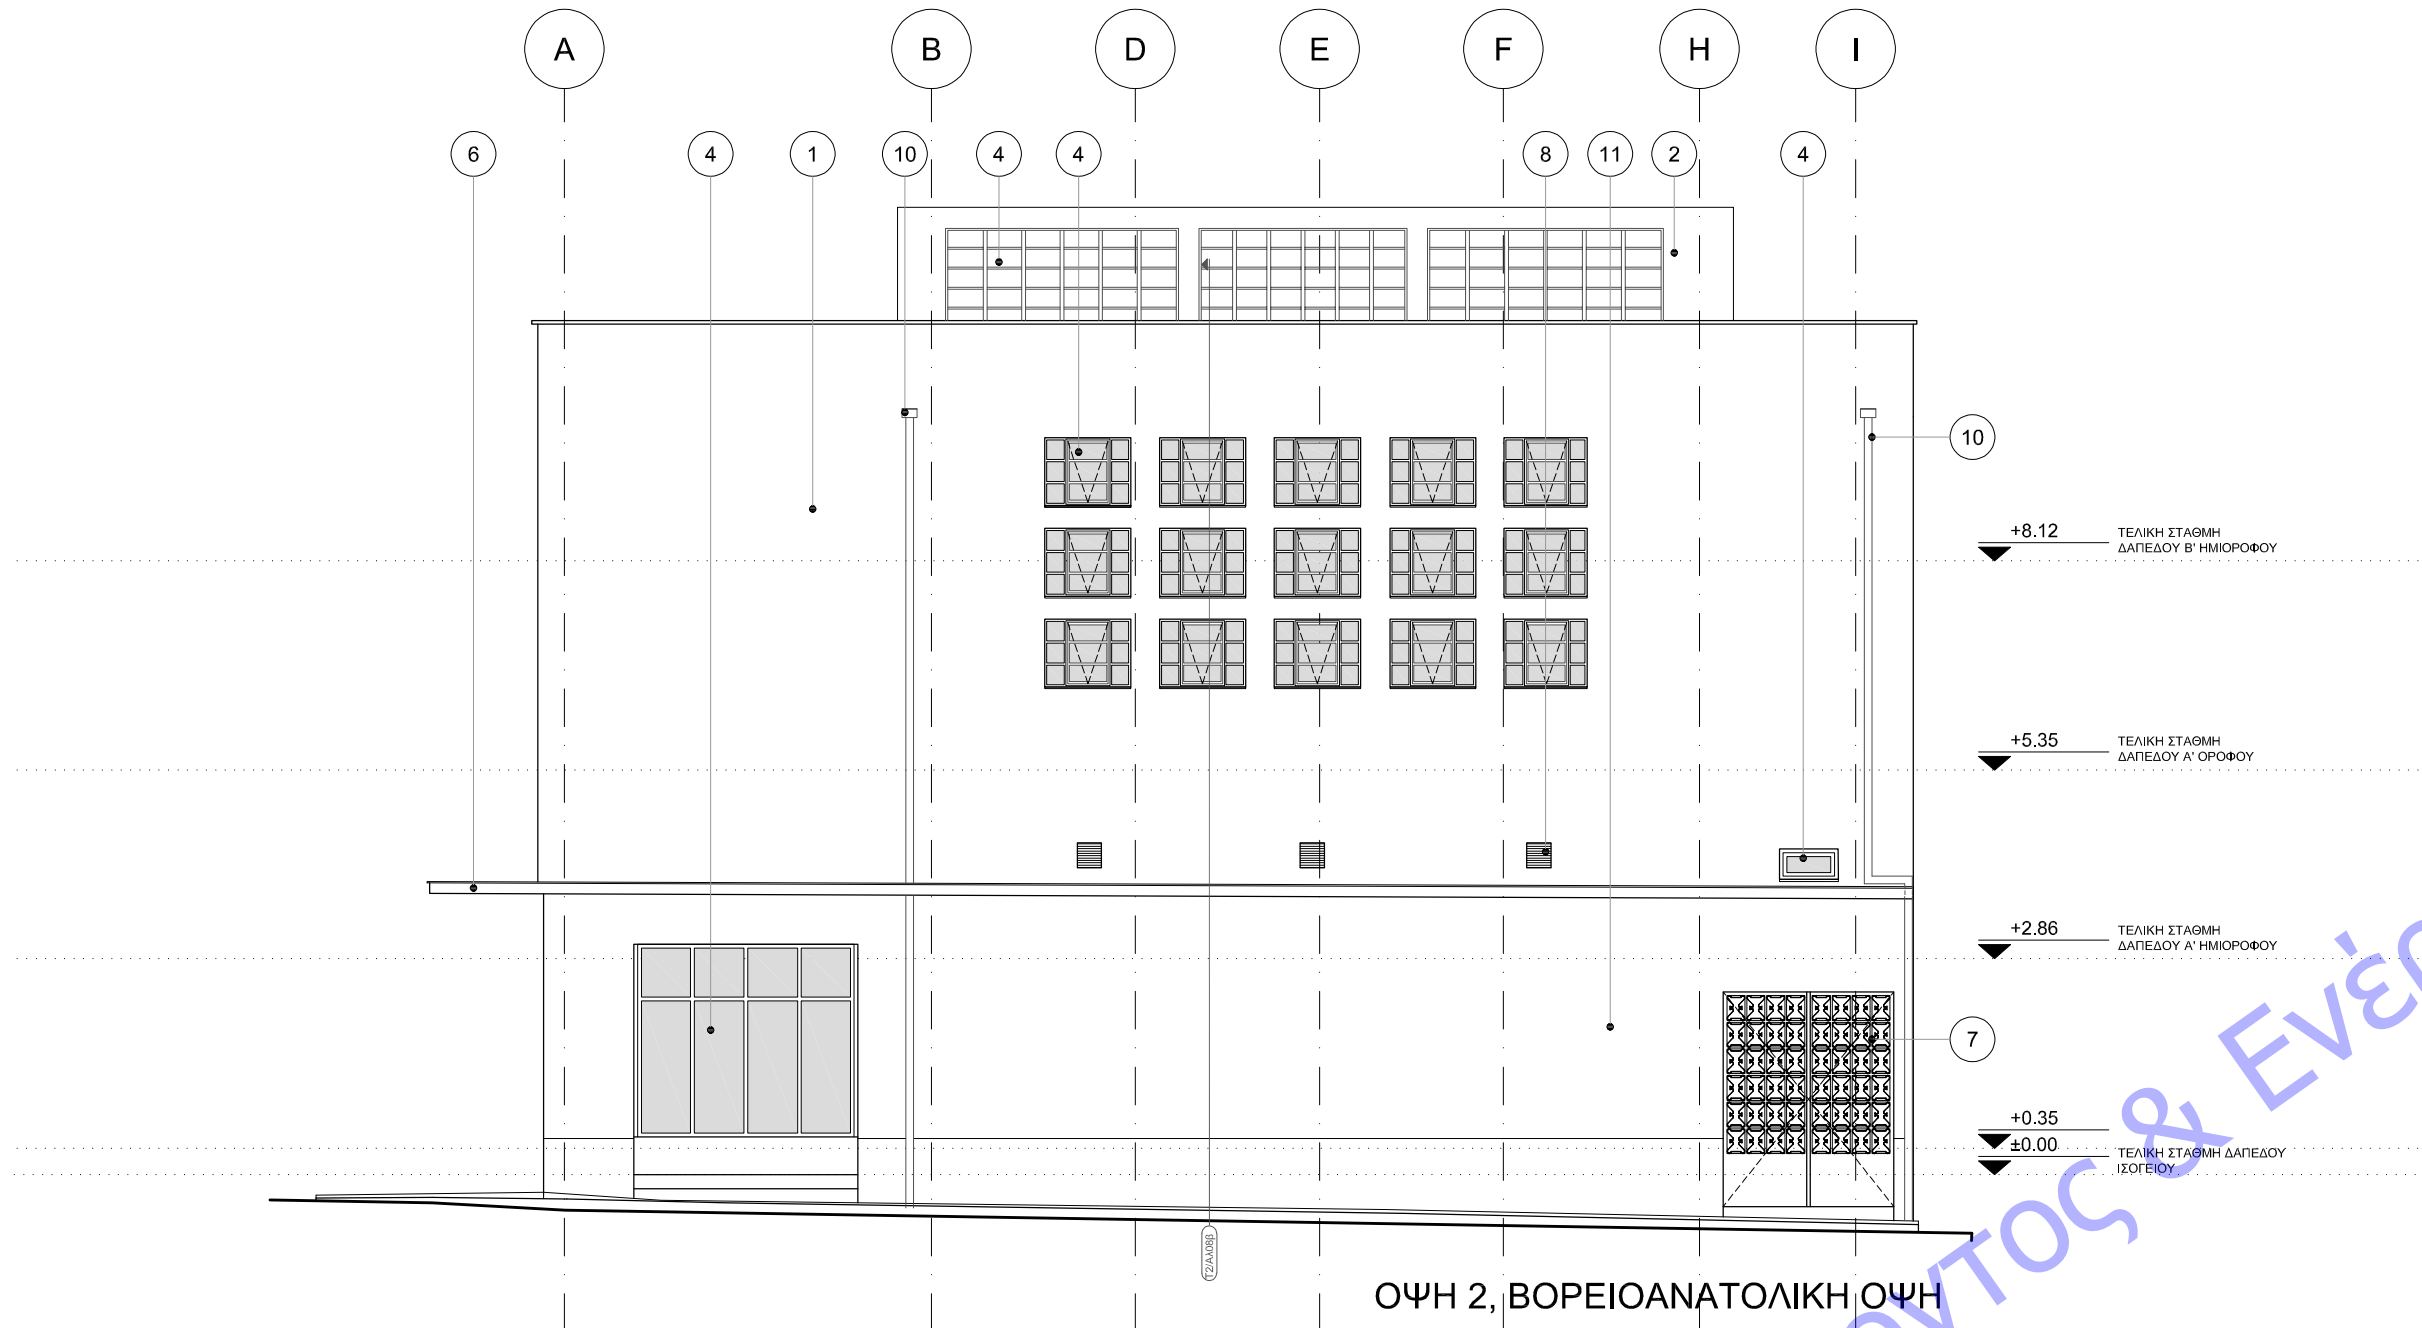

ΥΠΟΜΝΗΜΑ ΥΛΙΚΩΝ ΟΥΦΕΩΝ

- ΕΠΙΧΡΙΣΜΑ ΘΕΡΜΟΠΡΟΣΩΦΗΣ ΤΕΧΝΟΤΡΟΠΙΑΣ "ARTIFICIEL"
- ΠΛΑΣΤΙΚΟ ΧΡΩΜΑ ΣΕ ΕΠΙΧΡΙΣΜΑ
- ΥΦΙΣΤΑΜΕΝΗ ΞΥΛΙΝΗ ΥΑΛΟΥΡΑ
- ΝΕΑ ΥΑΛΟΣΤΑΣΙΑ ΜΕ ΣΚΕΛΕΤΟ ΑΠΟ ΔΙΑΤΟΜΕΣ ΑΛΟΥΜΙΝΙΟΥ
- ΝΕΟΙ ΦΕΓΓΙΤΕΣ ΜΕ ΣΚΕΛΕΤΟ ΑΠΟ ΔΙΑΤΟΜΕΣ ΑΛΟΥΜΙΝΙΟΥ
- ΥΦΙΣΤΑΜΕΝΗ ΜΑΡΚΙΖΑ ΑΠΟ ΟΠΛΙΣΜΕΝΟ ΣΚΥΡΟΔΕΜΑ
- ΥΦΙΣΤΑΜΕΝΗ ΜΕΤΑΛΛΙΚΗ ΥΑΛΟΥΡΑ
- ΠΕΡΣΙΔΩΤΑ ΑΝΟΙΓΜΑΤΑ ΕΞΑΕΡΙΣΜΟΥ
- ΧΑΛΥΒΔΙΝΗ ΘΥΡΑ ΜΕ ΠΕΡΣΙΔΕΣ
- ΜΕΤΑΛΛΙΚΗ ΥΔΡΟΡΡΟΗ
- ΕΠΙΧΡΙΣΜΑ ΤΥΠΟΥ "ARTIFICIEL"

ΒΕΤΑΠΛΑΝ
ΒΕΝΤΟΥΡΑΚΗΣ - ΤΑΒΑΝΙΩΤΗΣ
& ΣΥΝΕΡΓΑΤΕΣ Α.Ε.Μ.
ΑΡΙΣΤΟΔΗΜΟΥ 1 - ΑΘΗΝΑ Τ.Κ. 106 76
ΤΗΛ.: 210 72.50.196, FAX: 210 72.39.568
e-mail: betaplan@betaplan.gr

ΙΩΑΝΝΗΣ Ν. ΒΕΝΤΟΥΡΑΚΗΣ
ΔΙΠΛΩΜ. ΑΡΧΙΤΕΚΤΩΝ ΜΗΧΑΝΙΚΟΣ
ΕΘΝΙΚΟΥ ΜΕΤΣΟΒΙΟΥ ΠΟΛΥΤΕΧΝΕΙΟΥ
ΜΕΛΟΣ Τ.Ε.Ε. ΑΡΙΘΜΟΣ ΜΗΤΡΩΟΥ: 15376
ΑΡΙΣΤΟΔΗΜΟΥ 1, 106 76 ΑΘΗΝΑ - ΤΗΛ.: 210 7250196

ΥΠΟΜΝΗΜΑ ΣΥΜΒΟΛΙΣΜΩΝ

- A** ----- ΕΝΔΕΙΞΗ ΛΕΩΝΩΝ/
±0.00 ----- ΣΤΑΘΜΗ ΤΕΛΙΚΟΥ ΔΑΠΕΔΟΥ
(ΣΕ ΟΥΦΕΙΣ-ΤΟΜΕΣ)
- 01/ΑΑ01** ----- ΕΝΔΕΙΞΗ ΛΕΠΤΟΜΕΡΕΙΑΣ
(ΟΡΙΖΟΝΤΙΑ ΤΟΜΗ)
- 01/ΑΑ01** ----- ΕΝΔΕΙΞΗ ΛΕΠΤΟΜΕΡΕΙΑΣ
(ΚΑΤΑΚΟΡΥΦΗ ΤΟΜΗ)
- 1** ----- ΕΝΔΕΙΞΗ ΥΛΙΚΟΥ

ΣΗΜΕΙΩΣΕΙΣ:

-Η σχετική στάθμη ±0.00 της Βιβλιοθήκης ανταποκρίνεται στην απόλυτη στάθμη +4.53
-Τα σχέδια βασίζονται στην αποτύπωση που δόθηκε από την Τεχνική Υπηρεσία του Δήμου Πατρέων. Όλες οι διαστάσεις και οι τυπολογίες των τοιχοποιιών πρέπει να επιβεβαιωθούν από τον εργολάβο.
-Τα κουφώματα που φέρουν αστερίσκο, εμφανίζονται σε παραπάνω από μια κατόψεις και τα πλήρη στοιχεία τους αναγράφονται στην χαμηλότερη στάθμη.

ΕΚΔΟΣΗ	ΤΡΟΠΟΠΟΙΗΣΕΙΣ	ΗΜΕΡΟΜΗΝΙΑ
--------	---------------	------------

ΕΡΓΟ

ΣΥΝΤΗΡΗΣΗ-ΑΝΑΚΑΙΝΙΣΗ & ΕΝΕΡΓΕΙΑΚΗ ΑΝΑΜΑΘΜΙΣΗ ΤΗΣ ΔΗΜΟΤΙΚΗΣ ΒΙΒΛΙΟΘΗΚΗΣ ΠΑΤΡΕΩΝ

ΙΔΙΟΚΤΗΤΗΣ

ΔΗΜΟΣ ΠΑΤΡΕΩΝ

ΜΕΛΕΤΗ

ΑΡΧΙΤΕΚΤΟΝΙΚΗ ΜΕΛΕΤΗ

ΣΤΑΔΙΟ

ΜΕΛΕΤΗ ΕΦΑΡΜΟΓΗΣ

ΤΙΤΛΟΣ ΣΧΕΔΙΟΥ

ΟΥΦΕΙΣ 2 & 3,
ΒΟΡΕΙΟΑΝΑΤΟΛΙΚΗ & ΝΟΤΙΟΔΥΤΙΚΗ ΟΥΦΗ

ΑΡΙΘΜΟΣ ΣΧΕΔΙΟΥ

16

ΕΚΔΟΣΗ

00

ΗΜΕΡΟΜΗΝΙΑ

ΙΑΝΟΥΑΡΙΟΣ 2022

ΚΛΙΜΑΚΑ

1:100

ΟΝΟΜΑ ΑΡΧΕΙΟΥ

Αο02

ΚΩΔΙΚΟΣ ΕΡΓΟΥ

B908d

ΑΡΧΙΤΕΚΤΟΝΙΚΗ ΜΕΛΕΤΗ

ΒΕΤΑΠΛΑΝ

ΑΡΙΣΤΟΔΗΜΟΥ 1, 10676 ΑΘΗΝΑ, ΤΗΛ. 210.72.50.196, EMAIL: betaplan@betaplan.gr

ΣΤΑΤΙΚΗ ΜΕΛΕΤΗ

Γραφείο Στατικών Μελετών
Παναγιώτης Παναγιωτόπουλος & Συνεργάτες
Κ. ΠΑΠΑΡΡΗΓΟΠΟΥΛΟΥ 18, 11473 ΑΘΗΝΑ, ΤΗΛ. 210.64.69.575

ΗΛΕΚΤΡΟΜΗΧΑΝΟΛΟΓΙΚΗ ΜΕΛΕΤΗ

Γραφείο Ηλεκτρομηχανολογικών Μελετών
Κωνσταντίνος Χόντος & Συνεργάτες
ΟΜΗΡΟΥ 18, 15232 ΧΑΛΑΝΔΡΙ, ΤΗΛ. 210 26 34 209