
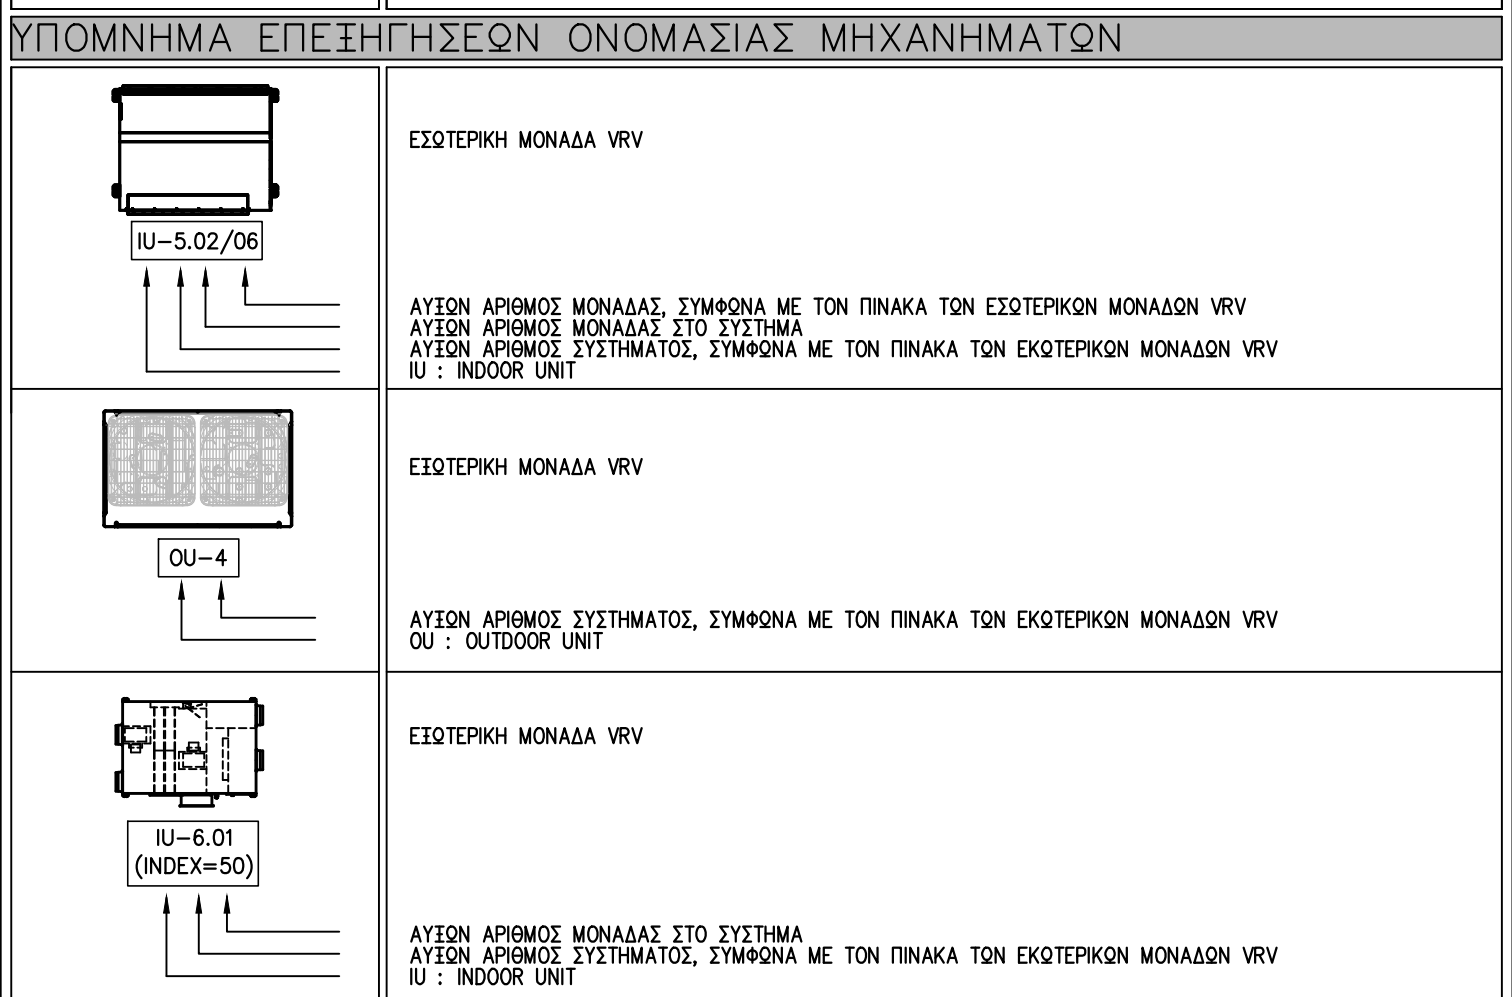
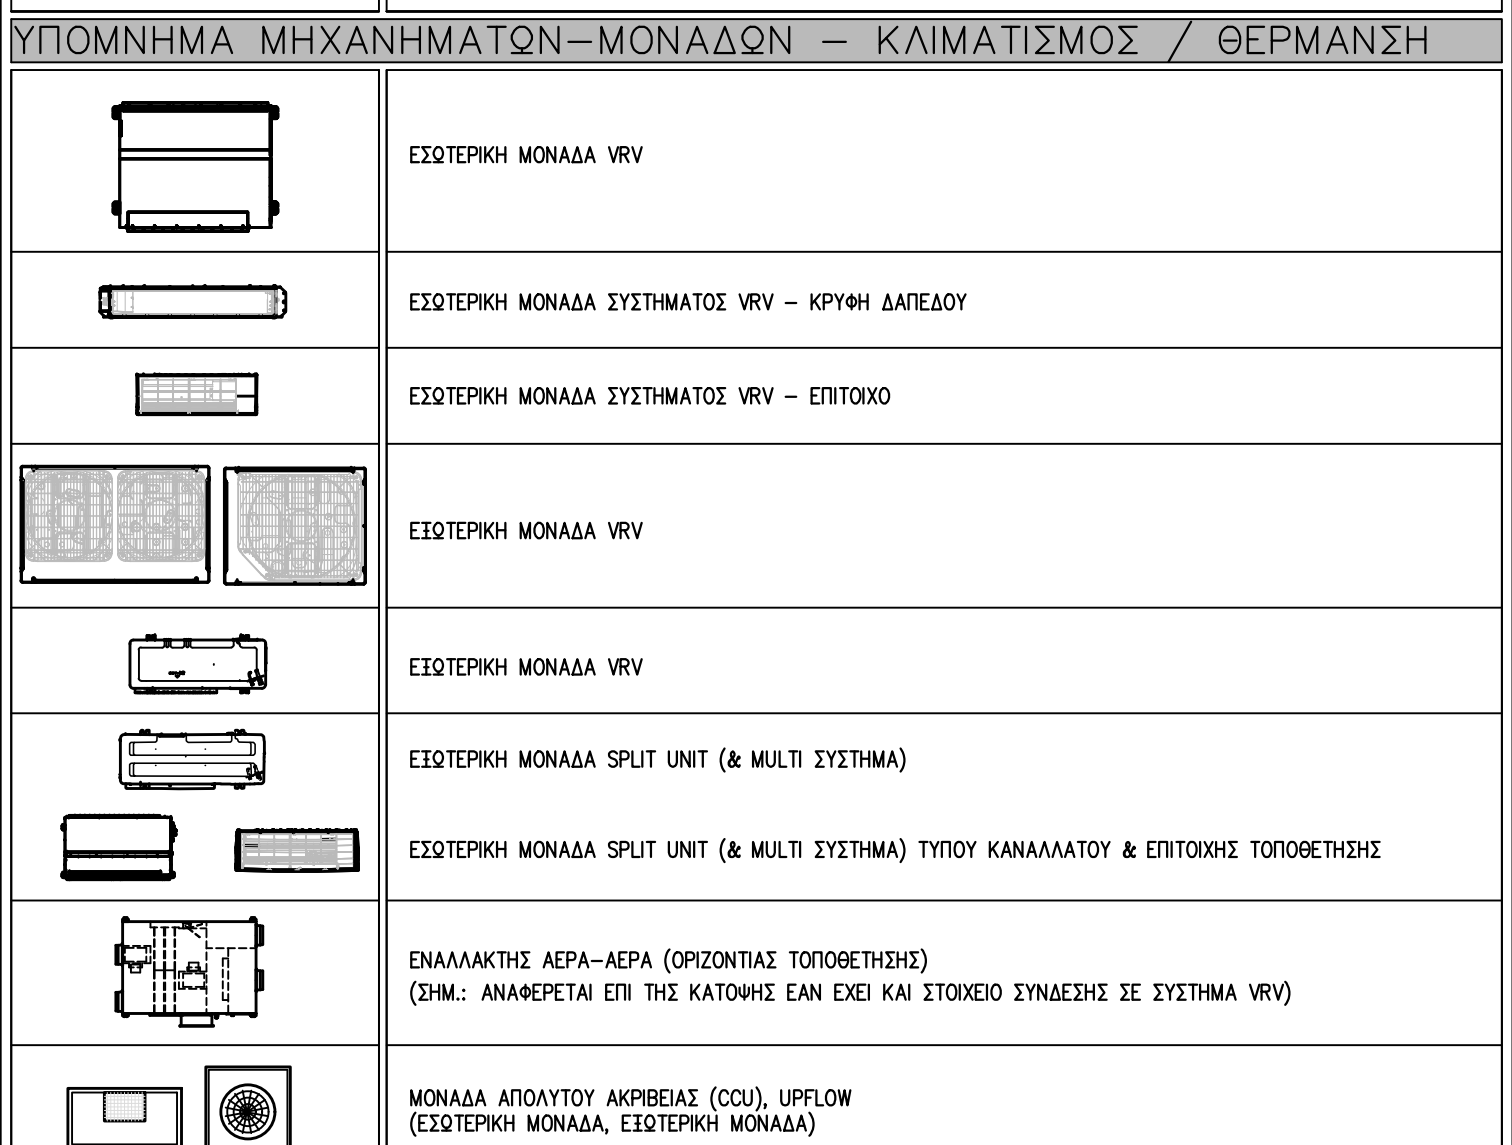


[illegible]

ΠΙΝΑΚΑΣ ΣΩΛΗΝΩΣΕΩΝ ΜΗΧΑΝΗΜΑΤΩΝ ΚΑΙΜΑΤΙΣΜΟΥ VRY				
INDOOR CAPACITY INDEX	LIQUID PIPE (INCHES)	TYPO (mm)	GAS PIPE (INCHES)	AEPD (mm)
15,20,25,32,40,50	1/4	6.35	1/2	12.7
63,80,100,125	3/8	9.52	5/8	15.9
xc<150			5/8	15.9
150pc<200	3/8	9.52	3/4	19.1
200pc<230			7/8	22.2
280pc<420	1/2	12.7	1 1/8	28.6
420pc<640	5/8	15.9	1 1/8	28.6
640pc<920	3/4	19.1	1 3/8	34.9
920pc	3/4	19.1	1 5/8	41.3

ΠΙΝΑΚΑΣ ΕΝΑΛΛΑΚΤΩΝ ΑΕΡΑ-ΑΕΡΑ ΜΕ ΣΤΟΙΧΕΙΟ ΣΥΝΔΕΣΗΣ ΣΣ ΣΥΣΤΗΜΑ VRV							
A/A	ΤΥΠΟΣ ΜΟΝΑΔΟΣ	NODE CAPACITY	ΣΥΝΔΥΑΣΜΟΣ ΑΠΟΛΟΜΩΣΜΕΝΟ ΚΥΚΛΟΦΟΡΩ (kW)	ΣΥΝΔΥΑΣΜΟΣ ΑΠΟΛΟΜΩΣΜΕΝΟ ΘΕΡΜΙΚΟ ΕΦΕΡΘ (kW)	ΒΑΘΜΟΣ ΕΠΙΧΕΙΡΗΣΙΜΟΤΗΤΑΣ (%)	ΔΙΑΣΤΑΣΕΙΣ (mm) ΤΥΠΟ/ΑΕΡΙΟ (mm)	ΜΑΚΡΟΣΤΡΟΦΗ (mm) ΣΥΣΤ. (mm)
01	ΕΝΑΛΛΑΚΤΗΣ - ΤΥΠΟΣ 1	32	4,70	5,60	≥ 60%	1/4"-1/2"	440
02	ΕΝΑΛΛΑΚΤΗΣ - ΤΥΠΟΣ 2	50	7,40	8,80	≥ 60%	1/4"-1/2"	440
03	ΕΝΑΛΛΑΚΤΗΣ - ΤΥΠΟΣ 3	63	9,10	10,70	≥ 60%	3/8"-5/8"	440

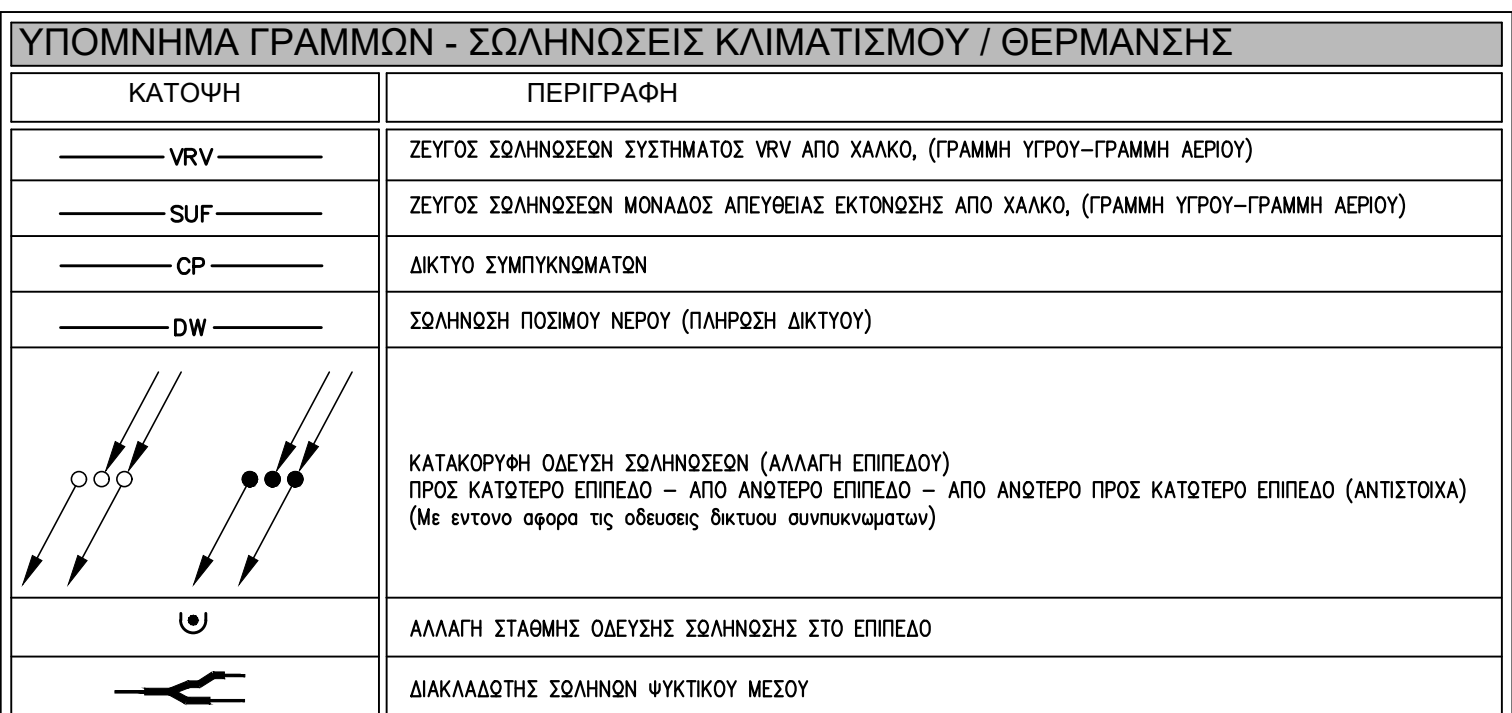

ΠΑΡΑΤΗΡΗΣΕΙΣ
1. ΟΛΕΣ ΟΙ ΣΩΛΗΝΩΣΕΙΣ ΝΕΡΟΥ Ή ΦΥΤΙΚΟΥ ΜΕΣΟΥ ΕΑΙ ΜΟΝΟΘΥΝΙ ΜΕ ΑΡΜΑΦΕΧ 2. ΤΟ ΟΡΙΖΟΝΤΙΟ ΔΙΚΤΥΟ ΣΥΜΠΥΚΝΩΜΑΤΩΝ ΔΕΙ ΚΑΙΝΗ ΤΟΥΛΑΧΙΣΤΟΝ 25% 3. ΠΑΡΑΛΛΗΛΑ ΜΕ ΤΟ ΔΙΚΤΥΟ ΣΩΛΗΝΩΣΕΩΝ ΟΛΕΥΕΙ ΚΑΙ ΚΑΛΩΔΙΟ ΕΠΙΚΟΝΩΝΙΑΣ ΤΩΝ ΜΟΝΑΔΩΝ. 4. Η ΤΕΛΙΚΗ ΔΙΑΣΤΑΣΗ ΤΩΝ ΣΩΛΗΝΩΣΕΩΝ ΕΑΙ ΕΠΙΒΕΒΑΙΩΣΕΙ ΔΟΒΕΙ ΑΠΟ ΤΩΝ ΤΕΛΙΚΩΝ ΠΡΟΜΗΘΕΥΤΩΝ ΤΩΝ ΜΗΧΑΝΗΜΑΤΩΝ.

ΣΗΜΕΙΩΣΕΙΣ:

-Η σχετική στάθμη ± 0.00 της Βιβλιοθήκης ανταποκρίνεται στην απόλυτη στάθμη +4.53

-Τα σχέδια βασίζονται στην αποτύπωση που δόθηκε από την Τεχνική Υπηρεσία του Δήμου Πατρέων. Όλες οι διαστάσεις και οι τυπολογίες των τοποθεσιών πρέπει να επιβεβαιωθούν από τον εργολάβο.

ΕΚΔΟΣΗ	ΤΡΟΠΟΠΟΙΗΣΕΙΣ	ΗΜΕΡΟΜΗΝΙΑ
--------	---------------	------------

ΣΥΝΤΗΡΗΣΗ - ΑΝΑΚΑΙΝΙΣΗ ΚΑΙ
ΕΝΕΡΓΕΙΑΚΗ ΑΝΑΒΑΘΜΙΣΗ ΤΗΣ
ΔΗΜΟΤΙΚΗΣ ΒΙΒΛΙΟΘΗΚΗΣ ΠΑΤΡΕΩΝ

ΔΗΜΟΣ ΠΑΤΡΕΩΝ

ΗΛΕΚΤΡΟΜΗΧΑΝΟΛΟΓΙΚΗ ΜΕΛΕΤΗ

ΤΑΔΙΟ

ΜΕΛΕΤΗ ΕΦΑΡΜΟΓΗΣ

ΠΛΑΝΟΣ ΣΧΕΔΙΟΥ
ΚΑΤΟΨΗ ΙΣΟΓΕΙΟΥ
ΚΛΙΜΑΤΙΣΜΟΣ - ΣΩΛΗΝΩΣΕΙΣ

ΡΥΘΜΟΣ ΣΧΕΔΙΟΥ	ΕΚΔΟΣΗ
ΚΛΣ-01	01
ΜΕΡΟΜΗΝΙΑ	ΚΛΙΜΑΚΑ
ΙΑΝΟΥΑΡΙΟΣ 2022	1:50
ΟΝΟΜΑ ΑΡΧΕΙΟΥ	ΚΩΔΙΚΟΣ ΕΡΓΟΥ

ΡΧΗΤΕΚΤΟΝΙΚΗ ΜΕΛΕΤΗ
ΒΕΤΑΠΛΑΝ Α.Ε.Μ.
ΡΥΣΤΟΔΗΜΟΥ 1, 10676 ΑΘΗΝΑ, ΤΗΛ. 210.72.50.196, EMAIL: betaplan@betaplan.gr

ΤΑΤΙΚΗ ΜΕΛΕΤΗ
 ραφείο Στατικών Μελετών
 ιαναγιώτης Παναγιωτόπουλος & Συνεργάτες

ΕΛΕΚΤΡΟΜΗΧΑΝΟΛΟΓΙΚΗ ΜΕΛΕΤΗ
Γραφείο Ηλεκτρομηχανολογικών Μελετών
Χρυσανθάνης Χρόνης & Συνεργάτες

© Copyright 2022 BETAPLAN, All Rights Reserved

ΧΟΝΤΟΣ Ε. ΚΩΝΣΤΑΝΤΙΝΟΣ
ΜΗΧΑΝΟΛΟΓΟΣ ΜΗΧΑΝΙΚΟΣ ΕΜΠ
ΑΡ.ΜΗΤΡΩΟΥ Τ.Ε.Ε. 88271
ΟΜΗΡΟΥ 210-2634209-6936144296
ΤΗΛ.: 18-2634209-6936144296