ΕΚΚΥΡΟ ΑΝΤΙΓΡΑΦΟ
ΠΕΡΙΛΑΜΒΑΝΕΤΑΙ ΣΤΟ ΑΡΙΘΜΟ ΠΕΡΙΟΔΟΣ 2024/2026*
Α/Α Πράξης: 1053527
Ημ/νία έκδοσης αρχείου: 15/05/2024
ΕΛΕΓΧΟΣ ΕΓΚΥΡΟΤΗΤΑΣ
https://services.tee.gr/adeiapublic/faces/searchDocFile

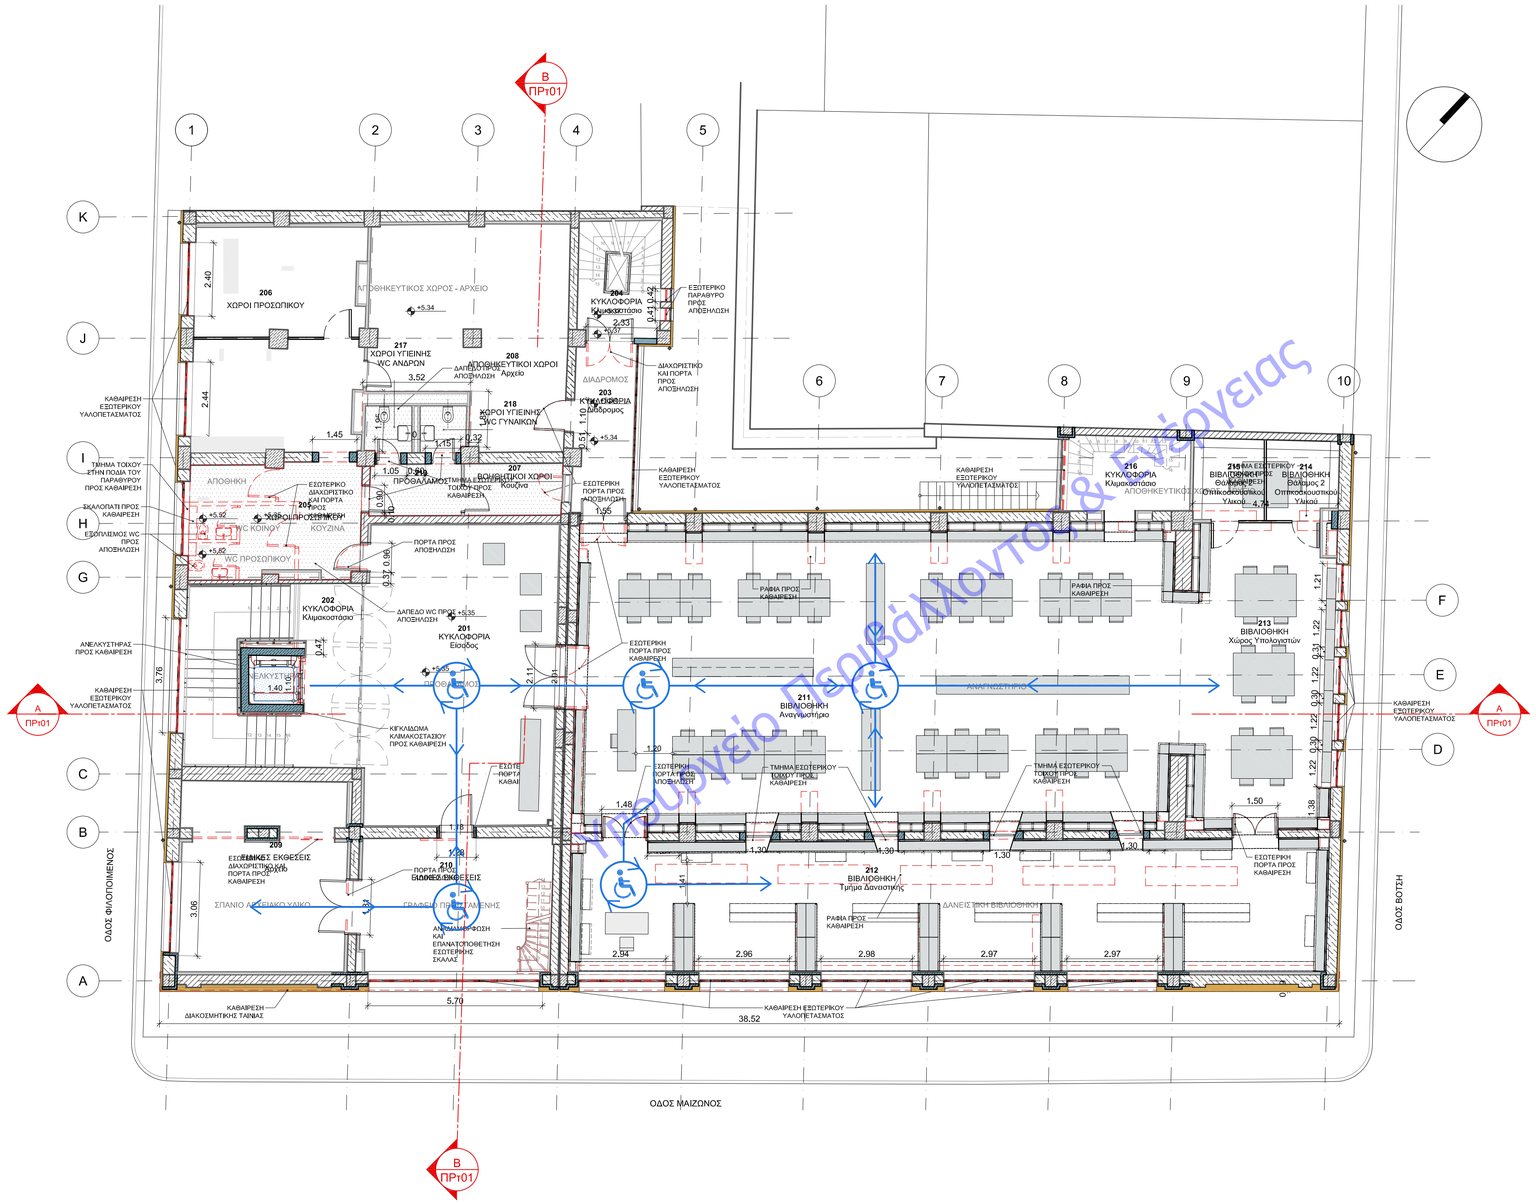

ΥΠΟΜΝΗΜΑ ΠΡΟΣΒΑΣΙΜΟΤΗΤΑΣ ΑΜΚ

- ΣΗΜΕΙΑ ΕΞΥΠΗΡΕΤΗΣΗΣ ΑΜΚ
- ΚΙΝΗΣΗ ΑΜΚ
- ΚΥΚΛΟΣ ΠΕΡΙΣΤΡΟΦΗΣ ΑΜΑΞΙΔΙΟΥ ΑΜΚ
- ΠΕΡΙΟΧΗ ΑΠΚΛΕΙΣΤΙΚΗΣ ΧΡΗΣΗΣ ΑΜΚ
- ΕΙΣΟΔΟΣ - ΕΞΟΔΟΣ

ΣΗΜΕΙΩΣΕΙΣ:

-Η σχετική στάθμη ±0.00 της Βιβλιοθήκης ανταποκρίνεται στην απόλυτη στάθμη +4.53
-Τα σχέδια βασίζονται στην αποτύπωση που δόθηκε από την Τεχνική Υπηρεσία του Δήμου Πατρέων. Όλες οι διαστάσεις και οι τυπολογίες των τοιχοποιιών πρέπει να επιβεβαιωθούν από τον εργολάβο.
-Τα κουφώματα που φέρουν αστερίσκο, εμφανίζονται σε παραπάνω από μια κατόψεις και τα πλήρη στοιχεία τους αναγράφονται στην χαμηλότερη στάθμη.

ΥΠΟΜΝΗΜΑ ΣΥΜΒΟΛΙΣΜΩΝ

- A — ΕΝΔΕΙΞΗ ΑΞΟΝΩΝ/
- ±0.00 — ΣΤΑΘΜΗ ΤΕΛΙΚΟΥ ΔΑΠΕΔΟΥ (ΣΕ ΚΑΤΟΨΗ)
- ±0.00 — ΣΤΑΘΜΗ ΤΕΛΙΚΟΥ ΔΑΠΕΔΟΥ (ΣΕ ΟΨΕΙΣ-ΤΟΜΕΣ)
- A / Ατ01 — ΕΝΔΕΙΞΗ ΤΟΜΗΣ
  Α: ΑΡΙΘΜΟΣ ΤΟΜΗΣ
  Ατ01: ΑΡΙΘΜΟΣ ΣΧΕΔΙΟΥ
- ΟΨΗ 1 / Αο01 — ΕΝΔΕΙΞΗ ΟΨΗΣ
  ΟΨΗ 1: ΑΡΙΘΜΟΣ ΟΨΗΣ
  Αο01: ΑΡΙΘΜΟΣ ΣΧΕΔΙΟΥ
- 15% — ΚΛΙΣΗ / INCLINATION
- 01/ΑΑ01 — ΕΝΔΕΙΞΗ ΛΕΠΤΟΜΕΡΕΙΑΣ (ΟΡΙΖΟΝΤΙΑ ΤΟΜΗ)
- 01/ΑΑ01 — ΕΝΔΕΙΞΗ ΛΕΠΤΟΜΕΡΕΙΑΣ (ΚΑΤΑΚΟΡΥΦΗ ΤΟΜΗ)
- ΣΥΜΒΟΛΟ ΑΡΧΗΣ ΧΑΡΑΞΗΣ
- h=2,85 / h=2,50 — ΑΝΙΣΟΣΤΑΘΜΙΑ ΕΠΙΠΕΔΩΝ
- ΕΝΔΕΙΞΗ ΟΠΗΣ ΣΤΗΝ ΟΡΟΦΗ
- ΕΝΔΕΙΞΗ ΟΠΗΣ ΣΤΟ ΔΑΠΕΔΟ
- ΗΛΕΚΤΡΙΚΟΣ ΠΙΝΑΚΑΣ
- FHC — ΠΥΡΟΣΒΕΣΤΙΚΗ ΦΩΛΙΑ
- ΣΤΟΙΧΕΙΑ ΧΩΡΟΥ
  - 001 ΚΥΚΛΟΦΟΡΙΑ Είσοδος 554,00m²
  - ΚΩΔΙΚΟΣ ΧΩΡΟΥ
  - ΧΡΗΣΗ ΧΩΡΟΥ
  - ΧΑΡΑΚΤΗΡΙΣΜΟΣ ΧΩΡΟΥ 1
  - ΚΑΘΑΡΟ ΕΜΒΑΔΟΝ ΧΩΡΟΥ
  - 1 / 2.50 / 1 — ΤΥΠΟΣ ΤΕΛΙΚΗΣ ΕΠΙΦΑΝΕΙΑΣ ΟΡΟΦΗΣ; ΚΑΘΑΡΟ ΥΨΟΣ ΧΩΡΟΥ; ΤΥΠΟΣ ΤΕΛΙΚΗΣ ΕΠΙΦΑΝΕΙΑΣ ΔΑΠΕΔΟΥ
  - 1 / 1 — ΤΥΠΟΣ ΤΕΛΙΚΗΣ ΕΠΙΦΑΝΕΙΑΣ ΤΟΙΧΟΥ
  - ΤΥΠΟΣ ΣΟΒΑΤΕΠΙ
- F01 — ΤΥΠΟΙ ΚΑΤΑΣΚΕΥΗΣ ΔΑΠΕΔΩΝ (βλ. ΠΙΝΑΚΑ ΤΥΠΟΛΟΓΙΑΣ)
- T01 — ΤΥΠΟΙ ΚΑΤΑΣΚΕΥΗΣ ΤΟΙΧΟΠΟΙΙΩΝ (βλ. ΠΙΝΑΚΑ ΤΥΠΟΛΟΓΙΑΣ)
- ΚΩΔΙΚΟΣ ΕΞΩΤΕΡΙΚΟΥ ΚΟΥΦΩΜΑΤΟΣ
  1.01.Κ01 — 0.90 / 2.05 — 0.40
  - ΕΠΙΠΕΔΟ ΤΟΠΟΘΕΤΗΣΗΣ
  - ΑΠΖΟΥΖΑ ΑΡΙΘΜΗΣΗ ΚΟΥΦΩΜΑΤΟΣ
  - ΤΥΠΟΣ ΚΟΥΦΩΜΑΤΟΣ (βλ. ΠΙΝΑΚΑ ΚΟΥΦΩΜΑΤΩΝ)
  - ΠΛΑΤΟΣ ΚΟΥΦΩΜΑΤΟΣ
  - ΠΟΔΑ ΚΟΥΦΩΜΑΤΟΣ
  - ΠΡΕΧΙ ΚΟΥΦΩΜΑΤΟΣ
- ΚΩΔΙΚΟΣ ΕΣΩΤΕΡΙΚΟΥ ΚΟΥΦΩΜΑΤΟΣ
  0.01.Ε01 — 0.90 / 2.05 — 0.40
  - ΕΠΙΠΕΔΟ ΤΟΠΟΘΕΤΗΣΗΣ
  - ΑΠΖΟΥΖΑ ΑΡΙΘΜΗΣΗ ΚΟΥΦΩΜΑΤΟΣ
  - ΤΥΠΟΣ ΚΟΥΦΩΜΑΤΟΣ (βλ. ΠΙΝΑΚΑ ΚΟΥΦΩΜΑΤΩΝ)
  - ΠΛΑΤΟΣ ΚΟΥΦΩΜΑΤΟΣ
  - ΠΟΔΑ ΚΟΥΦΩΜΑΤΟΣ
  - ΠΡΕΧΙ ΚΟΥΦΩΜΑΤΟΣ
- ΣΤΟΙΧΕΙΑ Η/Μ ΑΝΟΙΓΜΑΤΟΣ
  - E — ΤΥΠΟΣ ΑΝΟΙΓΜΑΤΟΣ
  - 40/50 — ΠΛΑΤΟΣ-ΥΨΟΣ
  - +2.40 — ΚΑΤΩ ΣΤΑΘΜΗ
  - ΤΥΠΟΙ: Μ Μηχανικό; Ε Ηλεκτρικό; Τ Τυπτόμενο; V Εξαερισμός; F Πυροσβεστικό; ΕΟ Εξοπλισμός
- A1 — ΚΩΔΙΚΟΣ ΕΞΟΠΛΙΣΜΟΥ

ΕΚΔΟΣΗ	ΤΡΟΠΟΠΟΙΗΣΕΙΣ	ΗΜΕΡΟΜΗΝΙΑ

ΕΡΓΟ

ΣΥΝΤΗΡΗΣΗ-ΑΝΑΚΑΙΝΙΣΗ & ΕΝΕΡΓΕΙΑΚΗ ΑΝΑΜΑΘΜΙΣΗ ΤΗΣ ΔΗΜΟΤΙΚΗΣ ΒΙΒΛΙΟΘΗΚΗΣ ΠΑΤΡΩΝ

ΙΔΙΟΚΤΗΤΗΣ
ΔΗΜΟΣ ΠΑΤΡΕΩΝ

ΜΕΛΕΤΗ
ΜΕΛΕΤΗ ΠΡΟΣΒΑΣΙΜΟΤΗΤΑΣ

ΣΤΑΔΙΟ
ΜΕΛΕΤΗ ΕΦΑΡΜΟΓΗΣ

ΤΙΤΛΟΣ ΣΧΕΔΙΟΥ
ΚΑΤΟΨΗ Α' ΟΡΟΦΟΥ

ΑΡΙΘΜΟΣ ΣΧΕΔΙΟΥ	ΕΚΔΟΣΗ
02	00

ΗΜΕΡΟΜΗΝΙΑ	ΚΛΙΜΑΚΑ
ΙΑΝΟΥΑΡΙΟΣ 2022	1:100

ΟΝΟΜΑ ΑΡΧΕΙΟΥ	ΚΩΔΙΚΟΣ ΕΡΓΟΥ
ΠΡκ02	B908d

ΑΡΧΙΤΕΚΤΟΝΙΚΗ ΜΕΛΕΤΗ
ΒΕΤΑΠΛΑΝ
ΑΡΙΣΤΟΔΗΜΟΥ 1, 10676 ΑΘΗΝΑ, ΤΗΛ. 210.72.50.196, EMAIL: betaplan@betaplan.gr

ΣΤΑΤΙΚΗ ΜΕΛΕΤΗ
Γραφείο Στατικών Μελετών
Παναγιώτης Παναγιωτόπουλος & Συνεργάτες
Κ. ΠΑΠΑΡΡΗΓΟΠΟΥΛΟΥ 18, 11473 ΑΘΗΝΑ, ΤΗΛ. 210.64.69.575

ΗΛΕΚΤΡΟΜΗΧΑΝΟΛΟΓΙΚΗ ΜΕΛΕΤΗ
Γραφείο Ηλεκτρομηχανολογικών Μελετών
Κωνσταντίνος Χόντος & Συνεργάτες
ΟΜΗΡΟΥ 18, 15232 ΧΑΛΑΝΔΡΙ, ΤΗΛ. 210 26 34 209

© Copyright 2021 BETAPLAN, All Rights Reserved

Υπουργείο Πολιτισμού & Τουρισμού

BETAPLAN
ΒΕΝΤΟΥΡΑΚΗΣ - ΤΑΒΑΝΙΩΤΗΣ & ΣΥΝΕΡΓΑΤΕΣ Α.Ε.Μ.
ΑΡΙΣΤΟΔΗΜΟΥ 1 - ΑΘΗΝΑ Τ.Κ. 106 76
ΤΗΛ.: 210-72.50.196, FAX: 210.72.39.568
e-mail: betaplan@betaplan.gr
ΙΩΑΝΝΗΣ Ν. ΒΕΝΤΟΥΡΑΚΗΣ
ΔΙΠΛΩΜ. ΑΡΧΙΤΕΚΤΩΝ ΜΗΧΑΝΙΚΟΣ
ΕΘΝΙΚΟΥ ΜΕΤΣΟΒΙΟΥ ΠΟΛΥΤΕΧΝΕΙΟΥ
ΜΕΛΟΣ Τ.Ε.Ε. ΑΡΙΘΜΟΣ ΜΗΤΡΩΟΥ: 15376
ΑΡΙΣΤΟΔΗΜΟΥ 1, 106 76 ΑΘΗΝΑ - ΤΗΛ.: 210 7250196