




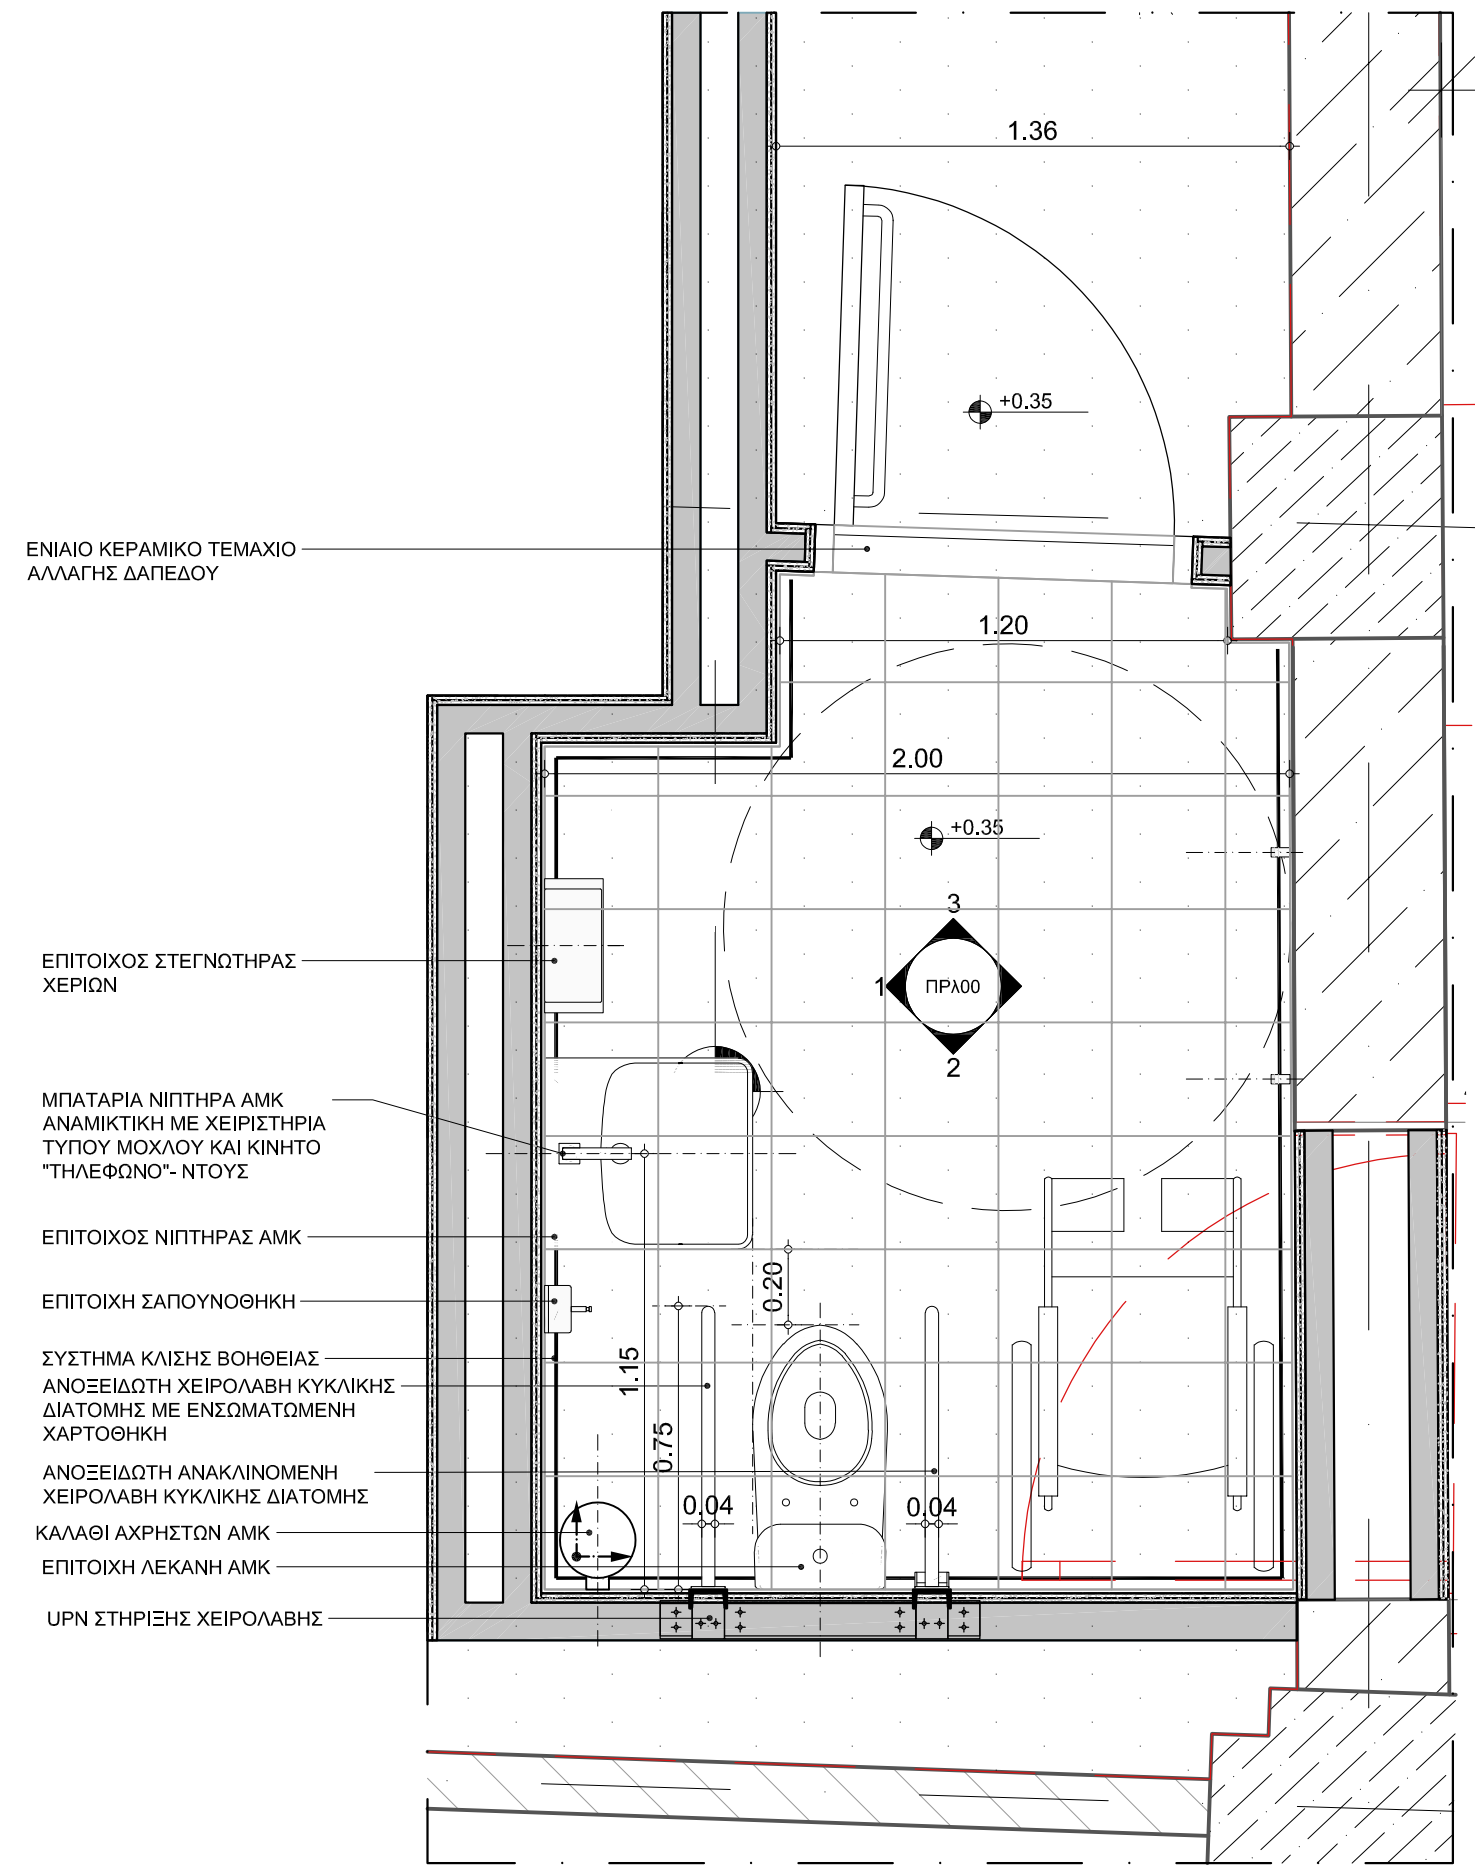


ΚΑΤΟΨΗ WC AMK

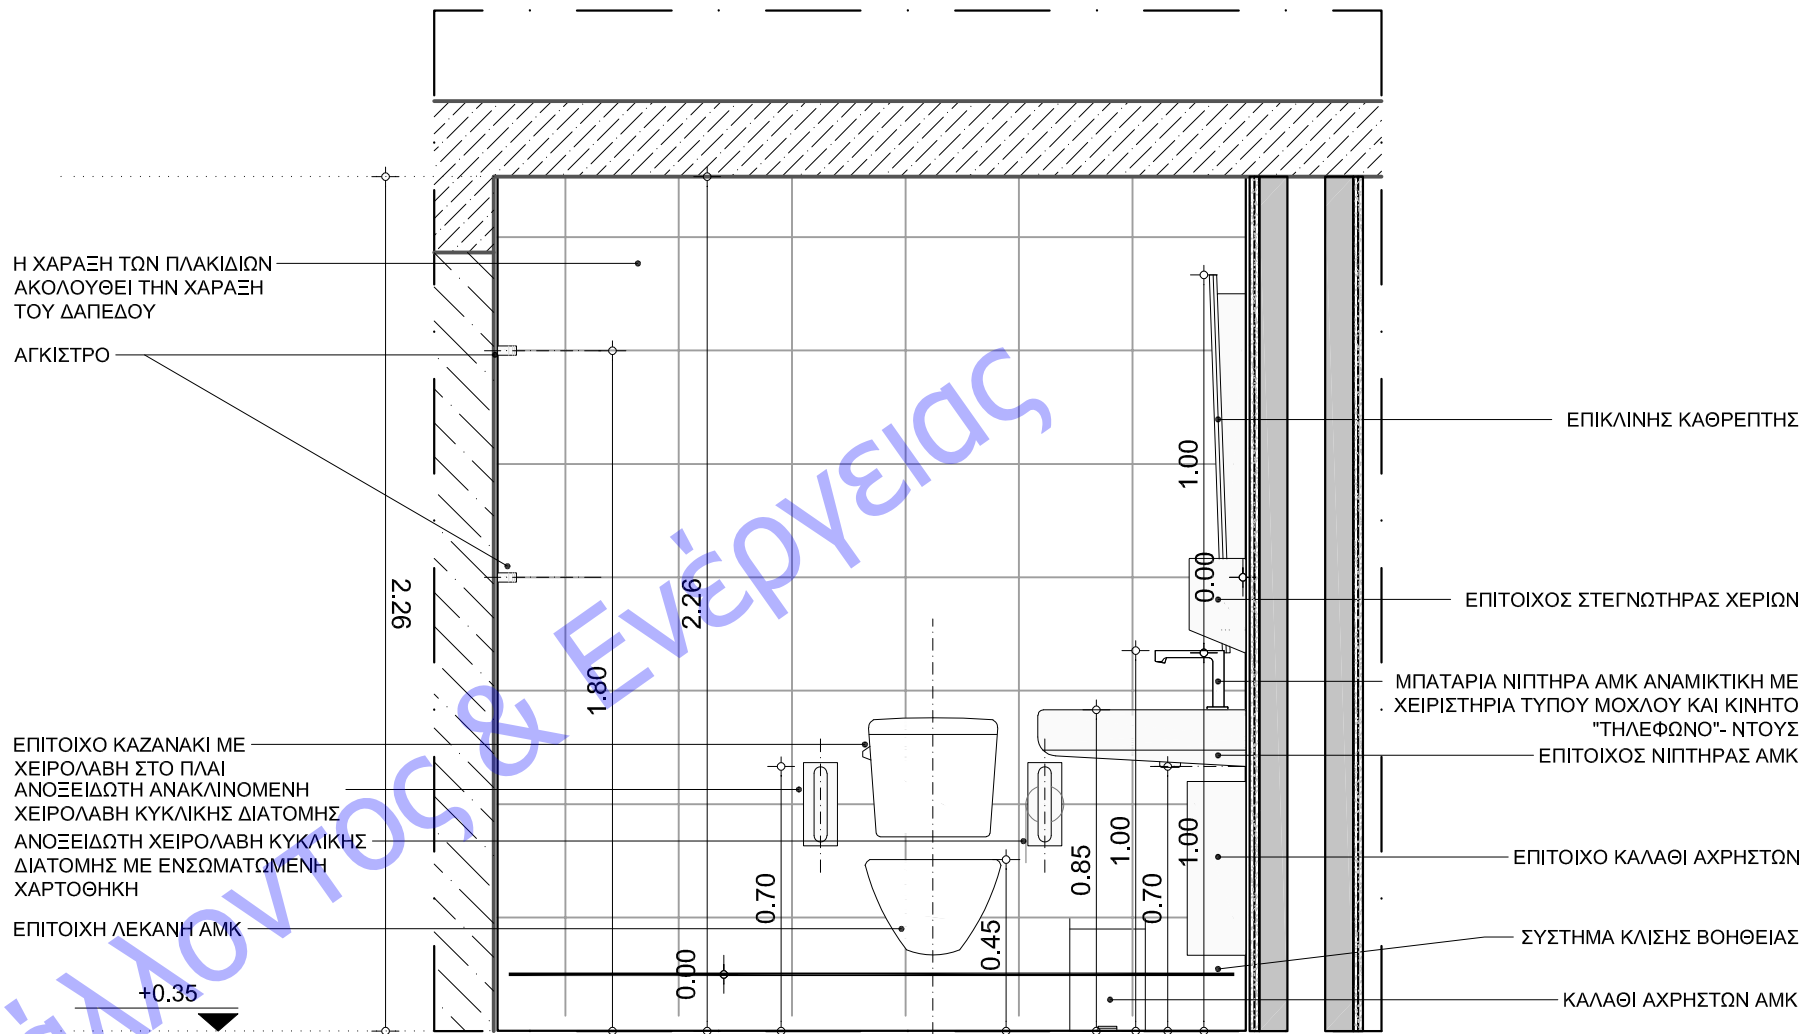

ΕΣΩΤΕΡΙΚΗ ΟΨΗ 2

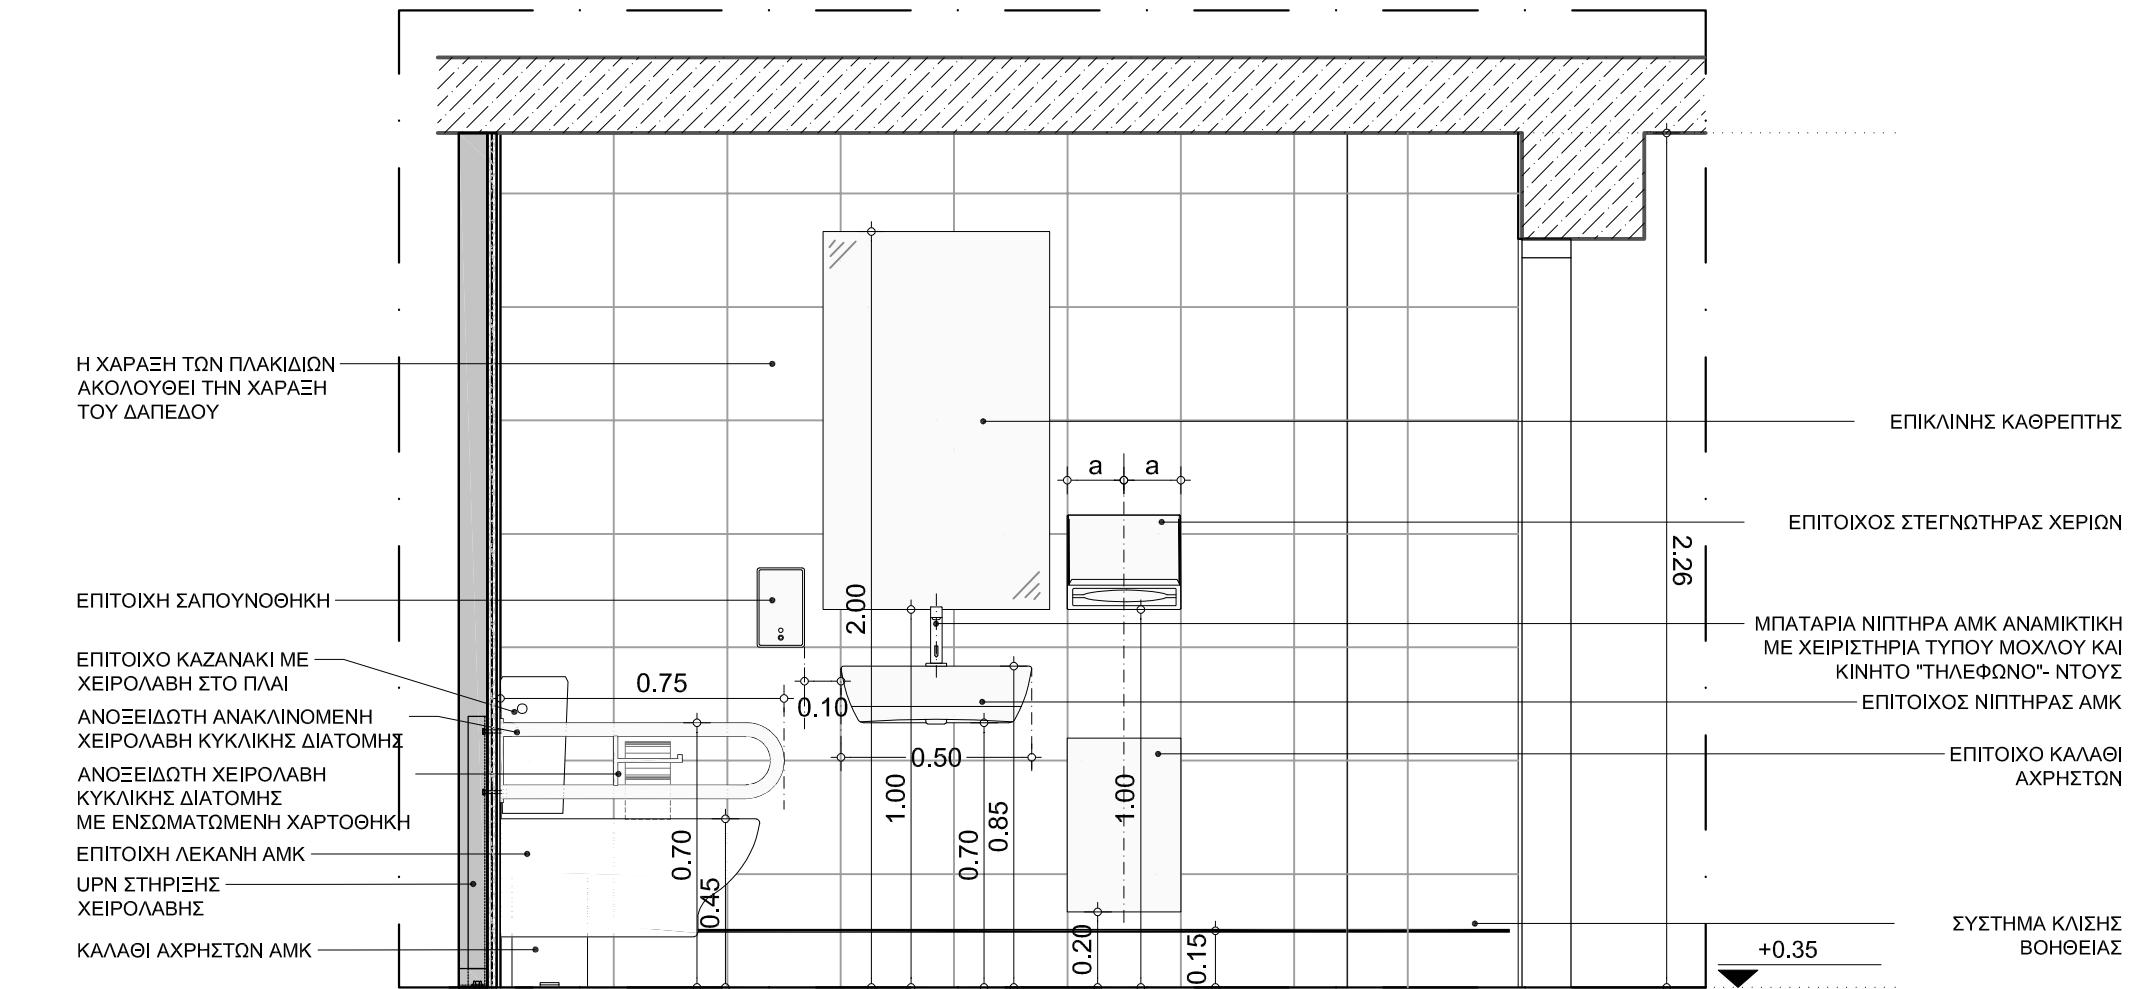

ΕΣΩΤΕΡΙΚΗ ΟΨΗ 1

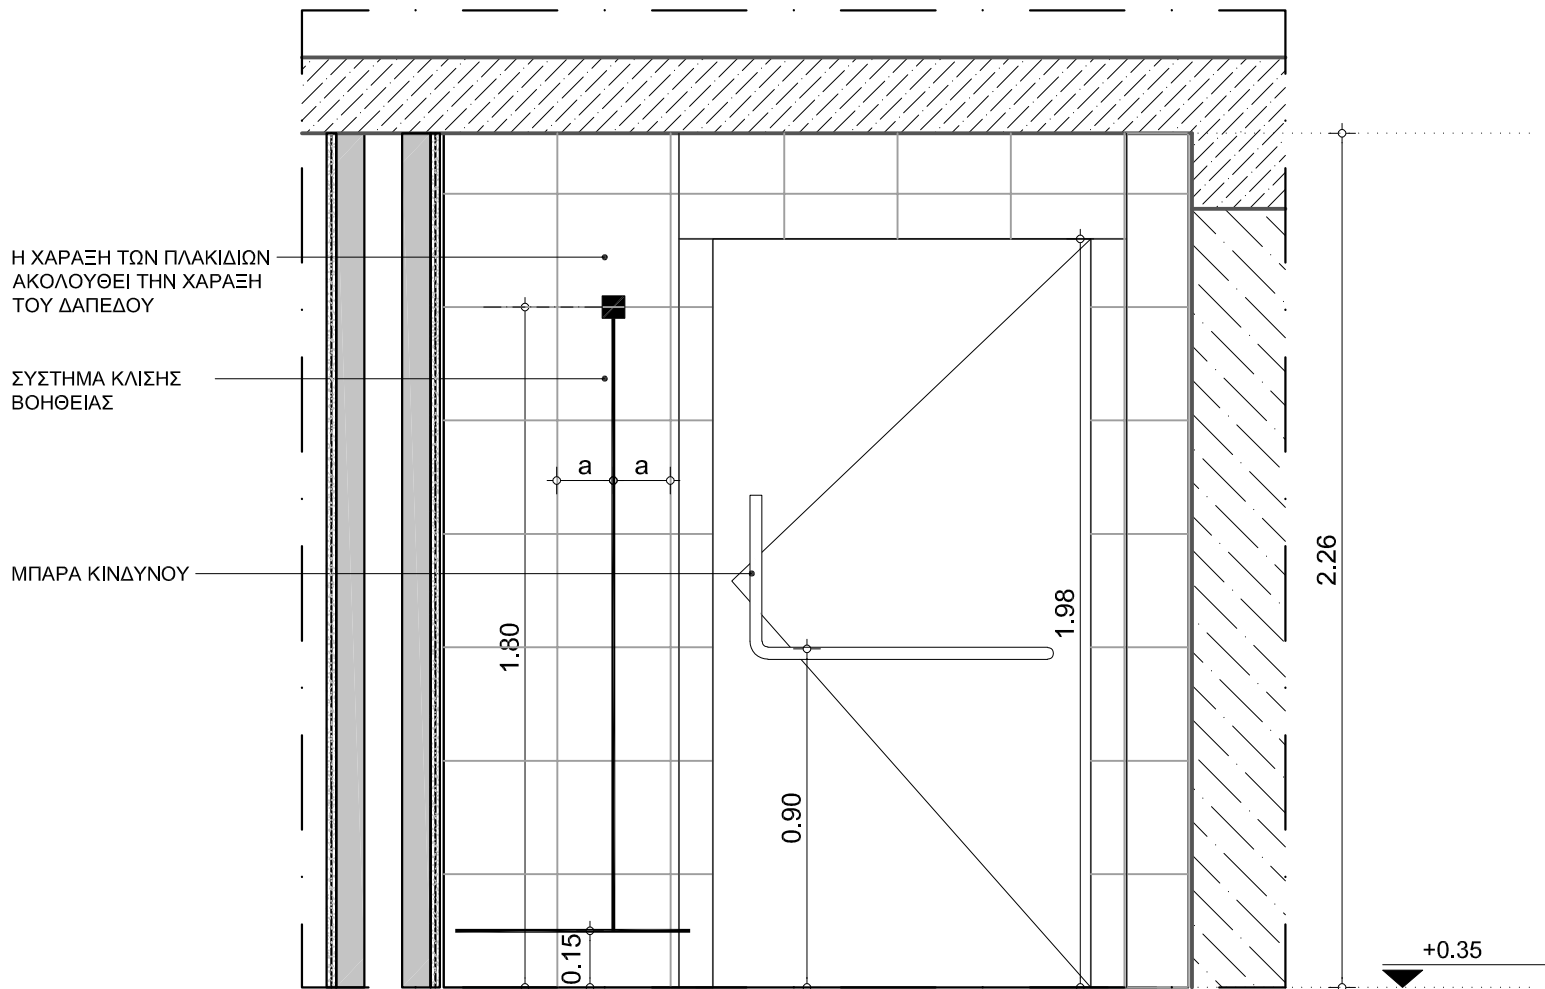

ΕΣΩΤΕΡΙΚΗ ΟΨΗ 3

ΥΠΟΜΝΗΜΑ ΥΦΙΣΤΑΜΕΝΩΝ ΤΟΙΧΟΠΟΙΩΝ & ΔΙΑΧΩΡΙΣΤΙΚΩΝ	
	ΥΦΙΣΤΑΜΕΝΑ ΣΤΟΙΧΕΙΑ ΦΕΡΟΝΤΟΣ ΟΡΓΑΝΙΣΜΟΥ ΟΠΛΙΣΜΕΝΟΥ ΣΚΥΡΟΔΕΜΑΤΟΣ
	ΥΦΙΣΤΑΜΕΝΑ ΤΟΙΧΩΜΑΤΑ ΠΛΗΡΩΣΗΣ ΑΠΟ ΟΠΛΙΣΜΕΝΟ ΣΚΥΡΟΔΕΜΑ
	ΥΦΙΣΤΑΜΕΝΗ ΤΟΙΧΟΠΟΙΙΑ
	ΥΦΙΣΤΑΜΕΝΟ ΤΟΙΧΩΜΑ ΞΗΡΗΣ ΔΟΜΗΣΗΣ
	ΥΦΙΣΤΑΜΕΝΟ ΓΥΑΛΙΝΟ ΔΙΑΧΩΡΙΣΤΙΚΟ
ΥΠΟΜΝΗΜΑ ΝΕΩΝ ΤΟΙΧΟΠΟΙΩΝ & ΔΙΑΧΩΡΙΣΤΙΚΩΝ	
	ΝΕΟ ΣΤΟΙΧΕΙΟ ΟΠΛΙΣΜΕΝΟΥ ΣΚΥΡΟΔΕΜΑΤΟΣ
	ΝΕΑ ΤΟΙΧΟΠΟΙΙΑ ΜΠΑΤΙΚΗΣ ΟΠΤΟΓΗΛΟΦΟΡΩΣΗΣ ΜΕ ΕΠΙΧΡΗΣΙΑ
	ΥΦΕΣΤ. ΤΟΙΧΩΜΑΤΑ ΠΛΗΡΩΣΗΣ ΑΠΟ ΟΠΛΙΣΜΕΝΟ ΣΚΥΡΟΔΕΜΑ ΜΕ ΝΕΑ ΘΕΡΜΟΠΡΟΣΩΝΗ
	ΝΕΟ ΤΟΙΧΩΜΑ ΞΗΡΗΣ ΔΟΜΗΣΗΣ (Βλ. ΠΙΝΑΚΑ ΤΥΠΟΛΟΓΙΑΣ)
	ΝΕΟ ΓΥΑΛΙΝΟ ΔΙΑΧΩΡΙΣΤΙΚΟ (Βλ. ΠΙΝΑΚΑ ΤΥΠΟΛΟΓΙΑΣ)

ΣΗΜΕΙΩΣΕΙΣ:

-Η σχετική στάθμη ±0.00 της βιβλιοθήκης αντιστοιχεί στην απολυτή στάθμη +4.53

-Τα σχέδια βασίζονται στην αποτύπωση που δόθηκε από την Τεχνική Υπηρεσία του Δήμου Πατρέων. Όλες οι διαστάσεις και οι τυπολογίες των τοιχοποιιών πρέπει να επιβεβαιωθούν από τον εργολάβο.

-Τα κωλύματα που φέρουν αστέρι, εμφανίζονται σε παραπάνω από μια κατόψεις και τα πλήρη στοιχεία τους αναγράφονται στην χαμηλότερη στάθμη.

ΥΠΟΜΝΗΜΑ ΣΥΜΒΟΛΙΣΜΩΝ	
	ΕΝΔΕΙΞΗ ΑΞΟΝΩΝ/
	ΣΤΑΘΜΗ ΤΕΛΙΚΟΥ ΔΑΠΕΔΟΥ (ΣΕ ΚΑΤΟΨΗ)
	ΣΤΑΘΜΗ ΤΕΛΙΚΟΥ ΔΑΠΕΔΟΥ (ΣΕ ΟΥΕΙΣ-ΤΟΜΕΣ)
	ΕΝΔΕΙΞΗ ΤΟΜΗΣ
	Α: ΑΡΙΘΜΟΣ ΤΟΜΗΣ
	Α01: ΑΡΙΘΜΟΣ ΣΧΕΔΙΟΥ
	ΕΝΔΕΙΞΗ ΟΨΗΣ
	ΟΨΗ 1: ΑΡΙΘΜΟΣ ΟΨΗΣ
	Α01: ΑΡΙΘΜΟΣ ΣΧΕΔΙΟΥ
	ΚΛΙΣΗ / INCLINATION
	ΕΝΔΕΙΞΗ ΛΕΠΤΟΜΕΡΕΙΑΣ (ΟΡΙΖΟΝΤΙΑ ΤΟΜΗ)
	ΕΝΔΕΙΞΗ ΛΕΠΤΟΜΕΡΕΙΑΣ (ΚΑΤΑΚΟΡΥΦΗ ΤΟΜΗ)
	ΣΥΜΒΟΛΟ ΑΡΧΗΣ ΧΑΡΑΞΗΣ
	ΑΝΙΣΟΣΤΑΘΜΙΑ ΕΠΙΠΕΔΩΝ
	ΕΝΔΕΙΞΗ ΟΨΗΣ ΣΤΗΝ ΟΡΟΦΗ
	ΕΝΔΕΙΞΗ ΟΨΗΣ ΣΤΟ ΔΑΠΕΔΟ
	ΗΛΕΚΤΡΙΚΟΣ ΠΙΝΑΚΑΣ
	ΠΥΡΟΣΒΕΣΤΙΚΗ ΦΟΛΙΑ
	ΣΤΟΙΧΕΙΑ ΧΩΡΟΥ
	ΚΩΔΙΚΟΣ ΧΩΡΟΥ
	ΧΡΕΙΑ ΧΩΡΟΥ
	ΧΑΡΑΚΤΗΡΙΣΜΟΣ ΧΩΡΟΥ 1
	ΚΑΘΑΡΟ ΕΜΒΛΩΣΗ ΧΩΡΟΥ
	ΤΥΠΟΣ ΤΕΛΙΚΗΣ ΕΠΦΑΝΕΙΑΣ ΟΡΟΦΗΣ
	ΚΑΘΑΡΟ ΥΨΟΣ ΧΩΡΟΥ
	ΤΥΠΟΣ ΤΕΛΙΚΗΣ ΕΠΦΑΝΕΙΑΣ ΔΑΠΕΔΟΥ
	ΤΥΠΟΣ ΤΕΛΙΚΗΣ ΕΠΦΑΝΕΙΑΣ ΤΟΙΧΟΥ
	ΤΥΠΟΣ ΣΟΒΑΤΕΡ
	ΤΥΠΟΙ ΚΑΤΑΣΚΕΥΗΣ ΔΑΠΕΔΩΝ (Βλ. ΠΙΝΑΚΑ ΤΥΠΟΛΟΓΙΑΣ)
	ΤΥΠΟΙ ΚΑΤΑΣΚΕΥΗΣ ΤΟΙΧΟΠΟΙΩΝ (Βλ. ΠΙΝΑΚΑ ΤΥΠΟΛΟΓΙΑΣ)
	ΚΩΔΙΚΟΣ ΕΣΩΤΕΡΙΚΟΥ ΚΟΥΦΟΜΑΤΟΣ
	ΕΠΙΠΕΔΟ ΤΟΠΟΘΕΤΗΣΗΣ
	ΑΥΣΤΟΝΙΑ ΑΡΧΙΤΕΚΤΟΝΙΚΟΥ ΚΟΥΦΟΜΑΤΟΣ
	ΤΥΠΟΣ ΚΟΥΦΟΜΑΤΟΣ (Βλ. ΠΙΝΑΚΑ ΚΟΥΦΟΜΑΤΩΝ)
	ΠΛΑΤΟΣ ΚΟΥΦΟΜΑΤΟΣ
	ΠΛΑΤΟΣ ΚΟΥΦΟΜΑΤΟΣ
	ΠΛΑΤΟΣ ΚΟΥΦΟΜΑΤΟΣ
	ΠΡΕΚΙ ΚΟΥΦΟΜΑΤΟΣ
	ΚΩΔΙΚΟΣ ΕΣΩΤΕΡΙΚΟΥ ΚΟΥΦΟΜΑΤΟΣ
	ΕΠΙΠΕΔΟ ΤΟΠΟΘΕΤΗΣΗΣ
	ΑΥΣΤΟΝΙΑ ΑΡΧΙΤΕΚΤΟΝΙΚΟΥ ΚΟΥΦΟΜΑΤΟΣ
	ΤΥΠΟΣ ΚΟΥΦΟΜΑΤΟΣ (Βλ. ΠΙΝΑΚΑ ΚΟΥΦΟΜΑΤΩΝ)
	ΠΛΑΤΟΣ ΚΟΥΦΟΜΑΤΟΣ
	ΠΛΑΤΟΣ ΚΟΥΦΟΜΑΤΟΣ
	ΠΛΑΤΟΣ ΚΟΥΦΟΜΑΤΟΣ
	ΠΡΕΚΙ ΚΟΥΦΟΜΑΤΟΣ
	ΣΤΟΙΧΕΙΑ ΗΜΕΡΟΜΗΝΙΑΣ
	ΤΥΠΟΣ ΑΝΟΙΓΜΑΤΟΣ
	ΠΛΑΤΟΣ-ΥΨΟΣ
	ΚΑΤΟ ΣΤΑΘΜΗ
	ΕΣΩΤΕΡΙΚΟΣ
	ΚΩΔΙΚΟΣ ΕΞΟΠΛΙΣΜΟΥ

ΕΚΔΟΣΗ	ΤΡΟΠΟΠΟΙΗΣΕΙΣ	ΗΜΕΡΟΜΗΝΙΑ
--------	---------------	------------

ΕΡΓΟ

ΣΥΝΤΗΡΗΣΗ-ΑΝΑΚΑΙΝΙΣΗ & ΕΝΕΡΓΕΙΑΚΗ ΑΝΑΜΟΡΦΩΣΗ ΤΗΣ ΔΗΜΟΤΙΚΗΣ ΒΙΒΛΙΟΘΗΚΗΣ ΠΑΤΡΩΝ

ΔΗΜΟΣ ΠΑΤΡΕΩΝ

ΑΡΧΙΤΕΚΤΟΝΙΚΗ ΜΕΛΕΤΗ

ΜΕΛΕΤΗ ΕΦΑΡΜΟΓΗΣ

ΤΙΤΛΟΣ ΣΧΕΔΙΟΥ
ΜΕΛΕΤΗ ΠΡΟΣΒΑΣΙΜΟΤΗΤΑΣ
ΑΝΑΠΤΥΓΜΑ WC AMK

ΑΡΙΘΜΟΣ ΣΧΕΔΙΟΥ
04

ΗΜΕΡΟΜΗΝΙΑ
ΙΑΝΟΥΑΡΙΟΣ 2022

ΟΝΟΜΑ ΑΡΧΕΙΟΥ
ΠΡΛ01

ΚΩΔΙΚΟΣ ΕΡΓΟΥ
B908d

ΑΡΧΙΤΕΚΤΟΝΙΚΗ ΜΕΛΕΤΗ
ΒΕΤΑΠΛΑΝ
ΑΡΙΣΤΟΔΗΜΟΥ 1, 10676 ΑΘΗΝΑ, ΤΗΛ: 210.72.50.196, EMAIL: betaplan@betaplan.gr

ΣΤΑΤΙΚΗ ΜΕΛΕΤΗ
Γραφείο Στατικών Μελετών
Παναγιώτης Παναγιωτόπουλος & Συνεργάτες
Κ. ΠΑΠΑΡΗΓΟΠΟΥΛΟΥ 18, 11473 ΑΘΗΝΑ, ΤΗΛ: 210.64.69.575

ΗΛΕΚΤΡΟΜΗΧΑΝΟΛΟΓΙΚΗ ΜΕΛΕΤΗ
Γραφείο Ηλεκτρομηχανολογικών Μελετών
Κωνσταντίνος Χόντος & Συνεργάτες
Ομήρου 18, 15222 ΧΑΛΑΝΔΡΙ, ΤΗΛ: 210.26.34.209