ΕΛΛΗΝΙΚΗ ΔΗΜΟΚΡΑΤΙΑ
ΥΠΟΥΡΓΕΙΟ ΠΕΡΙΒΑΛΛΟΝΤΟΣ & ΕΝΕΡΓΕΙΑΣ
ΚΑΤΑΣΤΑΣΗ ΕΠΙΚΥΡΩΣΗΣ
https://services.tee.gr/adeapublic/faces/searchDocFile
Ημερομηνία εκδοχής: 05/05/2024

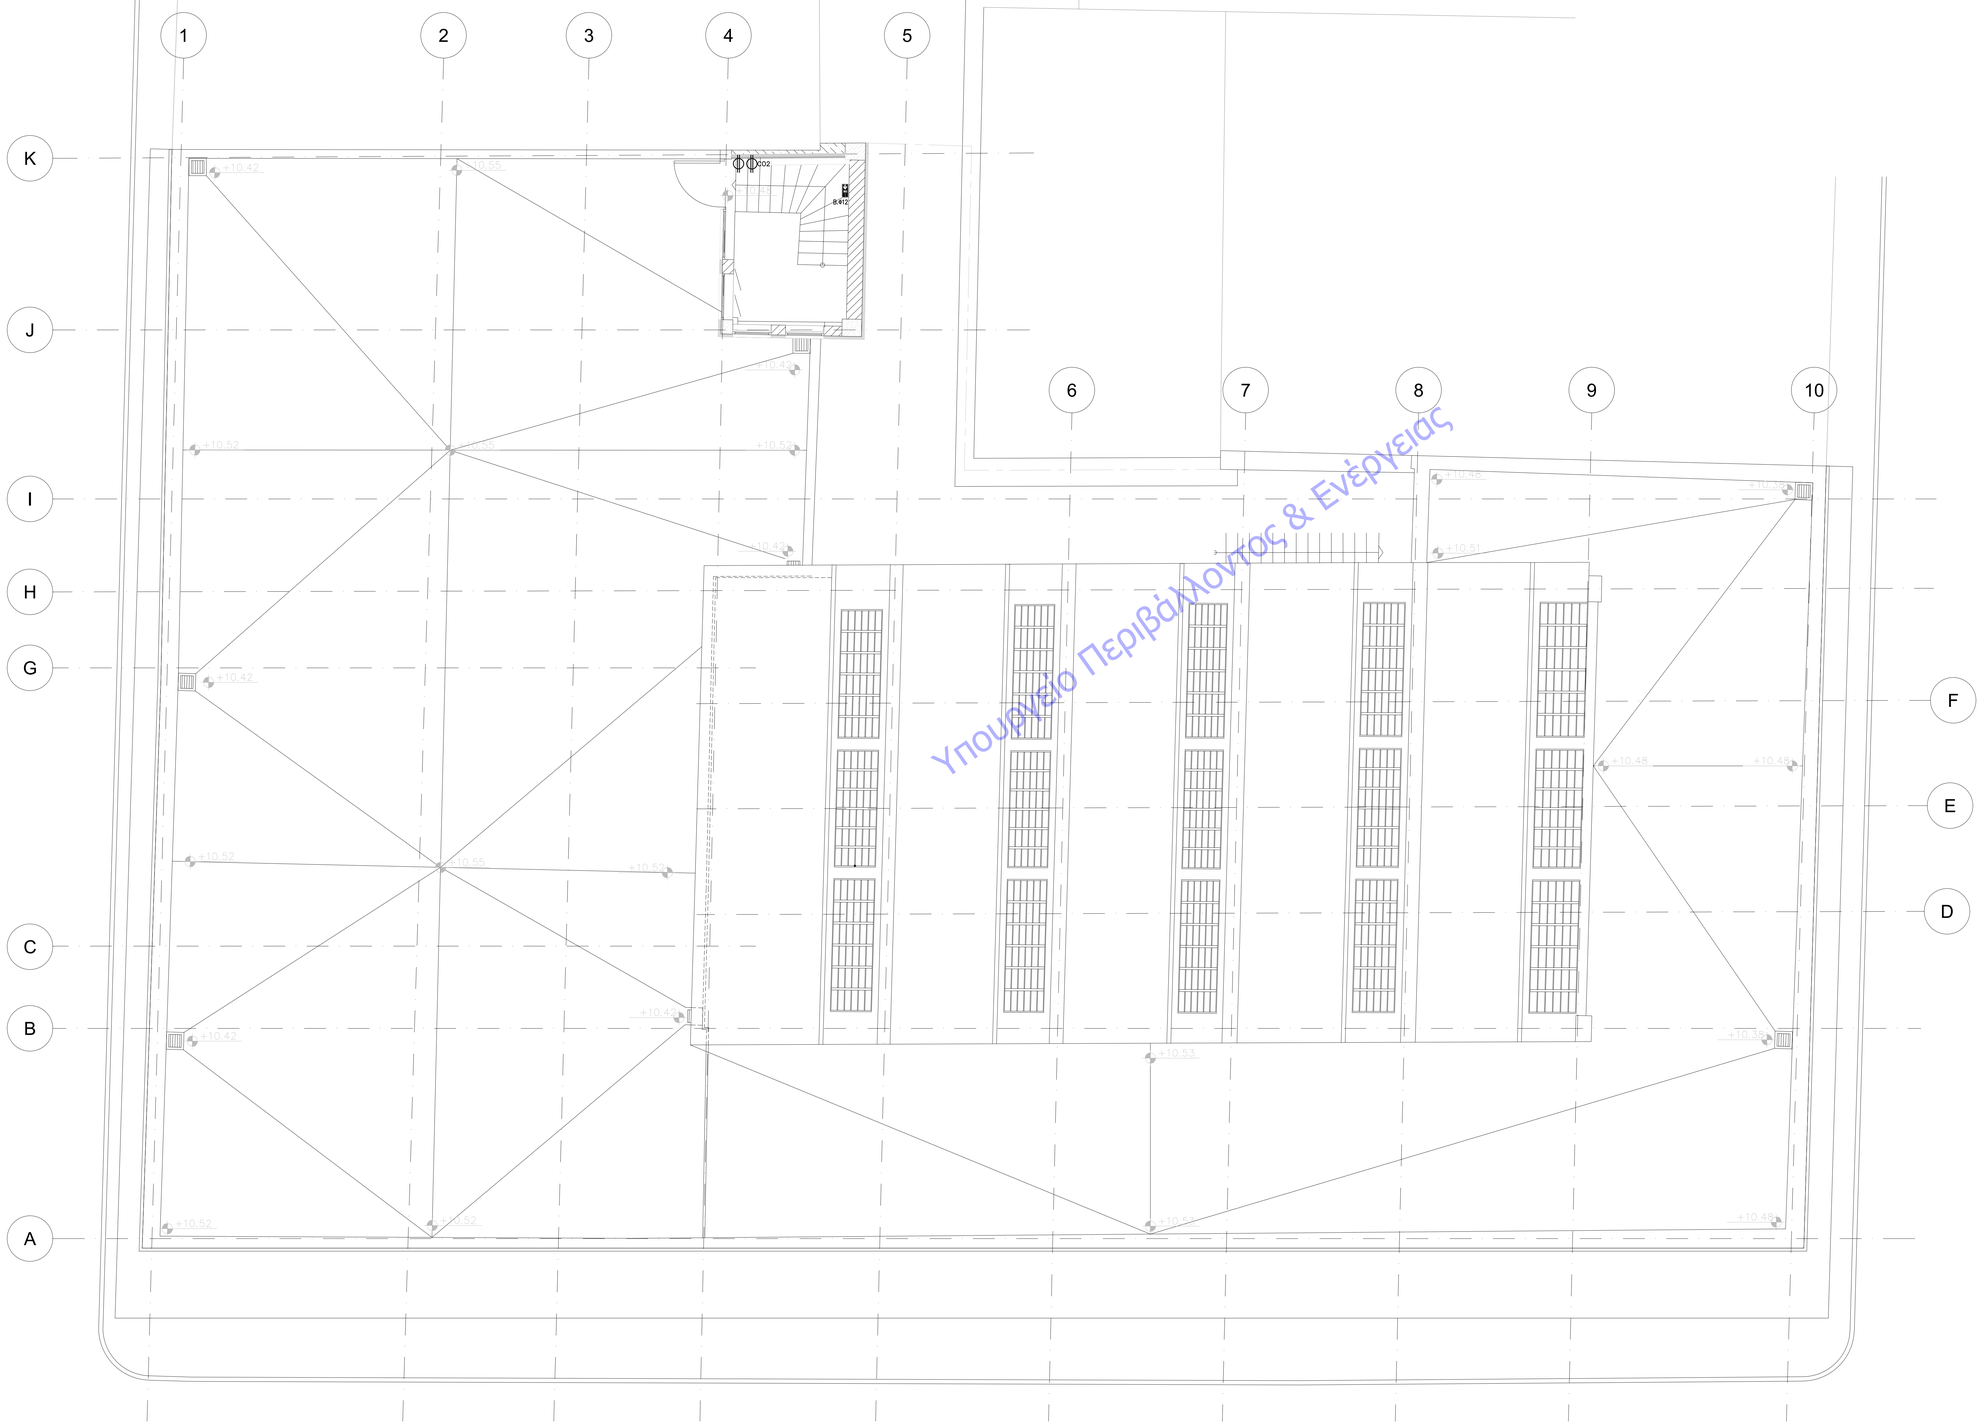

ΥΠΟΜΝΗΜΑ ΣΥΜΒΟΛΩΝ

ΚΑΤΟΨΗ	ΠΕΡΙΓΡΑΦΗ
EXIT	ΦΩΤΙΣΤΙΚΟ ΑΣΦΑΛΕΙΑΣ ΕΞΟΔΟΥ
	ΦΩΤΙΣΤΙΚΟ ΑΣΦΑΛΕΙΑΣ ΟΔΕΥΣΗΣ
	ΦΩΤΙΣΤΙΚΟ ΑΣΦΑΛΕΙΑΣ ΚΡΕΜΑΣΤΟ
	ΠΥΡΟΣΒΕΣΤΗΡΑΣ ΞΗΡΗΣ ΣΚΟΝΗΣ ΦΟΡΗΤΟΣ 6Kgr
CO2	ΠΥΡΟΣΒΕΣΤΗΡΑΣ ΔΙΟΞΕΙΔΙΟΥ ΤΟΥ ΑΝΘΡΑΚΑ 5kgr
Π.Ε.	ΠΥΡΟΣΒΕΣΤΙΚΟ ΕΡΜΑΡΙΟ ΜΕ ΕΥΚΑΜΠΤΟ ΣΩΛΗΝΑ ΔΙΑΤΟΜΗΣ 3/4", ΜΗΚΟΥΣ 20m, ΜΕ ΚΑΤΑΛΛΗΛΟΥ ΤΥΠΟΥ ΑΚΡΟΦΥΣΙΟ ΚΑΙ ΜΟΝΙΜΑ ΣΥΝΔΕΔΕΜΕΝΟ ΜΕ ΤΟ ΔΙΚΤΥΟ ΥΔΡΕΥΣΗΣ.
	ΑΝΙΧΝΕΥΤΗΣ ΚΑΠΝΟΥ–ΑΝΑΛΟΓΙΚΟΣ
	ΑΝΙΧΝΕΥΤΗΣ ΚΑΠΝΟΥ–ΑΝΑΛΟΓΙΚΟΣ ΕΝΤΟΣ ΨΕΥΔΟΡΟΦΗΣ
	ΘΕΡΜΟΔΙΑΦΟΡΙΚΟΣ ΑΝΙΧΝΕΥΤΗΣ–ΑΝΑΛΟΓΙΚΟΣ
Α.Κ.	ΑΝΙΧΝΕΥΤΗΣ ΚΑΠΝΟΥ–ΑΠΛΟΣ
Θ.Δ.	ΘΕΡΜΟΔΙΑΦΟΡΙΚΟΣ ΑΝΙΧΝΕΥΤΗΣ–ΑΠΛΟΣ
	ΦΑΡΟΣΕΙΡΗΝΑ ΑΝΑΛΟΓΙΚΗ ΟΡΟΦΗΣ
	ΜΠΟΥΤΟΝ ΑΝΑΓΓΕΛΕΙΑΣ ΠΥΡΚΑΓΙΑΣ
	ΦΑΡΟΣΕΙΡΗΝΑ ΑΝΑΛΟΓΙΚΗ ΕΠΙΤΟΙΧΙΑ
	ΚΑΛΩΔΙΟ ΠΥΡΑΝΤΟΧΟ 2Χ1,5 mm²
	ΚΑΤΑΚΟΡΥΦΗ ΟΔΕΥΣΗ ΚΑΛΩΔΙΩΝ (ΑΛΛΑΓΗ ΕΠΙΠΕΔΟΥ) ΠΡΟΣ ΚΑΤΩΤΕΡΟ ΕΠΙΠΕΔΟ – ΑΠΟ ΑΝΩΤΕΡΟ ΕΠΙΠΕΔΟ – ΑΠΟ ΑΝΩΤΕΡΟ ΠΡΟΣ ΚΑΤΩΤΕΡΟ ΕΠΙΠΕΔΟ (ΑΝΤΙΣΤΟΙΧΑ) ΑΛΛΑΓΗ ΣΤΑΘΜΗΣ ΟΔΕΥΣΗΣ ΚΑΛΩΔΙΩΝ ΣΤΟ ΕΠΙΠΕΔΟ
	SPRINGLER ΚΑΤΑΣΒΕΣΗΣ
	ΠΙΝΑΚΑΣ ΠΥΡΑΝΙΧΝΕΥΣΗΣ ΑΝΑΛΟΓΙΚΟΣ
	ΠΙΝΑΚΑΣ ΚΑΤΑΣΒΕΣΗΣ
	ΜΠΟΥΤΟΝ ΑΚΥΡΩΣΗΣ ΚΑΤΑΣΒΕΣΗΣ
	ΜΠΟΥΤΟΝ ΕΝΕΡΓΟΠΟΙΗΣΗΣ ΚΑΤΑΣΒΕΣΗΣ
M	MODULE ΔΙΑΣΥΝΔΕΣΗΣ ΤΟΠΙΚΟΥ ΠΙΝΑΚΑ ΚΑΤΑΣΒΕΣΗΣ ΜΕ ΚΕΝΤΡΙΚΟ ΠΙΝΑΚΑ ΠΥΡΑΝΙΧΝΕΥΣΗΣ
	ΚΟΥΔΟΥΝΙ ΠΡΟΣΥΝΑΓΕΡΜΟΥ ΚΑΤΑΣΒΕΣΗΣ
STOP	ΦΩΤΙΣΤΙΚΟ STOP ΑΕΡΙΟ
	ΓΕΝΝΗΤΡΙΑ ΑΕΡΟΛΥΜΑΤΟΣ ΚΑΤΑΣΒΕΣΗΣ
B.1.2–Φ2	ΟΝΟΜΑΣΙΑ ΚΥΚΛΩΜΑΤΩΝ ΦΑΡΟΣΕΙΡΗΝΑ (ΚΟΙΝΗ ΒΑΣΗ ΜΕ ΑΝΙΧΝΕΥΤΗ) ΑΥΞΩΝ ΑΡΙΘΜΟΣ ΔΙΕΥΘΥΝΣΗΣ ΥΛΙΚΟΥ ΑΥΞΩΝ ΑΡΙΘΜΟΣ ΚΥΚΛΩΜΑΤΟΣ ΣΥΝΤΟΜΟΓΡΑΦΙΑ ΚΥΚΛΩΜΑΤΟΣ (ΒΡΟΓΧΟΣ)

ΣΗΜΕΙΩΣΕΙΣ:

-Η σχετική στάθμη ±0.00 της Βιβλιοθήκης αντιστοιχίζεται στην απόλυτη στάθμη +4.53
-Τα σχέδια βασίζονται στην αποτύπωση που δόθηκε από την Τεχνική Υπηρεσία του Δήμου Πατρέων. Όλες οι διαστάσεις και οι τυπολογίες των τοιχοποιιών πρέπει να επιβεβαιωθούν από τον εργολάβο.

ΕΚΔΟΣΗ	ΤΡΟΠΟΠΟΙΗΣΕΙΣ	ΗΜΕΡΟΜΗΝΙΑ

ΕΡΓΟ

ΣΥΝΤΗΡΗΣΗ - ΑΝΑΚΑΙΝΙΣΗ ΚΑΙ ΕΝΕΡΓΕΙΑΚΗ ΑΝΑΒΑΘΜΙΣΗ ΤΗΣ ΔΗΜΟΤΙΚΗΣ ΒΙΒΛΙΟΘΗΚΗΣ ΠΑΤΡΕΩΝ

ΙΔΙΟΚΤΗΤΗΣ
ΔΗΜΟΣ ΠΑΤΡΕΩΝ

ΜΕΛΕΤΗ
ΗΛΕΚΤΡΟΜΗΧΑΝΟΛΟΓΙΚΗ ΜΕΛΕΤΗ

ΣΤΑΔΙΟ
ΜΕΛΕΤΗ ΕΦΑΡΜΟΓΗΣ

ΤΙΤΛΟΣ ΣΧΕΔΙΟΥ
ΚΑΤΟΨΗ ΔΩΜΑΤΟΣ
ΕΝΕΡΓΗΤΙΚΗ ΠΥΡΟΠΡΟΣΤΑΣΙΑ

ΑΡΙΘΜΟΣ ΣΧΕΔΙΟΥ	ΕΚΔΟΣΗ
ΠΥΡ-05	01
ΗΜΕΡΟΜΗΝΙΑ	ΚΛΙΜΑΚΑ
ΙΑΝΟΥΑΡΙΟΣ 2022	1:50
ΟΝΟΜΑ ΑΡΧΕΙΟΥ	ΚΩΔΙΚΟΣ ΕΡΓΟΥ

ΑΡΧΙΤΕΚΤΟΝΙΚΗ ΜΕΛΕΤΗ
ΒΕΤΑΠΛΑΝ Α.Ε.Μ.
ΑΡΙΣΤΟΞΕΝΟΥ 1, 15675 ΑΘΗΝΑ, ΤΗΛ: 210.72.52.196, EMAIL: betaplan@vetaplan.gr

ΣΤΑΤΙΚΗ ΜΕΛΕΤΗ
Γραφείο Στατικών Μελετών
Παναγιώτης Παναγιωτόπουλος & Συνεργάτες
Α. ΠΑΟΑΜΗΣΦΟΠΟΥΛΟΥ 18, 11473 ΑΘΗΝΑ, Τηλ. 210.64.69.575

ΗΛΕΚΤΡΟΜΗΧΑΝΟΛΟΓΙΚΗ ΜΕΛΕΤΗ
Γραφείο Ηλεκτρομηχανολογικών Μελετών
Κωνσταντίνος Χόντος & Συνεργάτες
ΟΜΗΡΟΥ 18, 15232 ΧΑΛΑΝΔΡΙ, Τηλ. 210.26.34.209

ΧΟΝΤΟΣ Ε. ΚΩΝΣΤΑΝΤΙΝΟΣ
ΜΗΧΑΝΟΛΟΓΟΣ ΜΗΧΑΝΙΚΟΣ ΕΜΠ
ΑΡ.ΜΗΤΡΟΟΥ Τ.Ε.Ε. 88271
ΟΜΗΡΟΥ 18 - ΧΑΛΑΝΔΡΙ Τ.Κ. 15232
ΤΗΛ.: 210 2634209 - 6936144296

© Copyright 2022 BETAPLAN, All Rights Reserved