ΑΡ.ΜΗΤΡΩΟΥ Τ.Ε.Ε. 88271 | ΑΡ.ΜΗΤΡΩΟ ΤΕΕ 88271
Ημ/νία λήψης ψηφιακού υλικού:15/05/2024
ΕΛΕΓΧΟΣ ΕΓΚΥΡΟΤΗΤΑΣ
https://services.tee.gr/adeapublic/faces/search/doFile

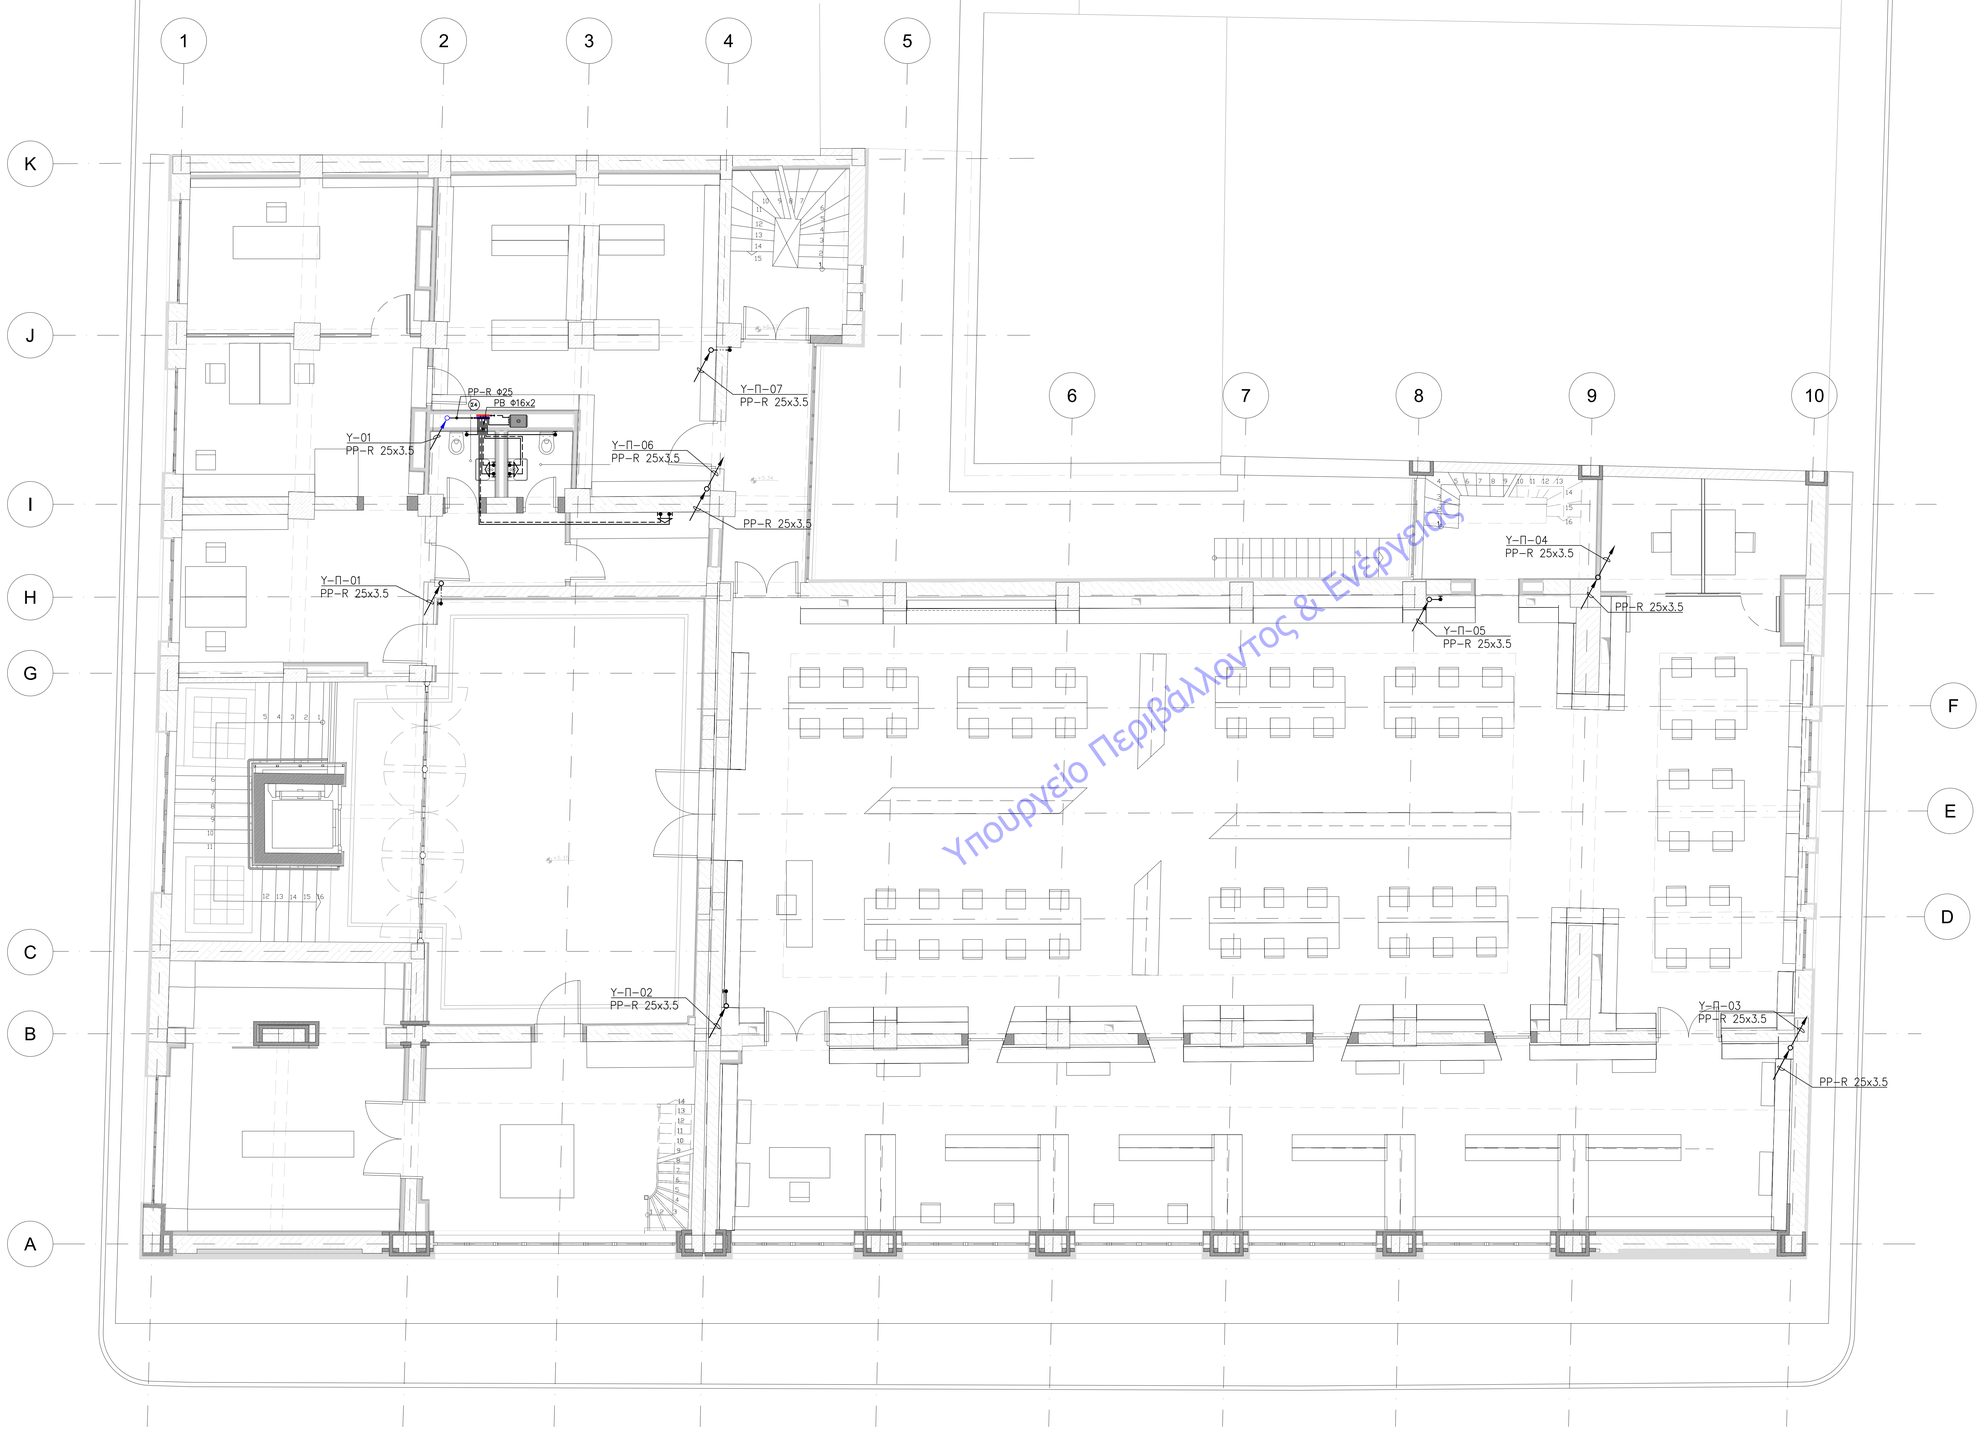

Υπουργείο Περιβάλλοντος & Ενέργειας

ΥΠΟΜΝΗΜΑ ΣΩΛΗΝΩΣΕΩΝ ΥΔΡΕΥΣΗΣ

ΚΑΤΟΨΗ	ΠΕΡΙΓΡΑΦΗ
Φ25x3.5	ΣΩΛΗΝΑΣ ΚΡΥΟΥ ΝΕΡΟΥ ΑΠΟ ΕΥΘΥΓΡΑΜΜΟ ΠΛΑΣΤΙΚΟ ΣΩΛΗΝΑ ΠΟΛΥΠΡΟΠΥΛΕΝΙΟΥ ΤΥΠΟΥ FASER PN 20bar – SDR 7,4, 3 ΣΤΡΩΣΕΩΝ ΑΠΟ PP-RBG, ΜΕ ΣΥΝΤΕΛΕΣΤΗ ΔΙΑΣΤΟΛΗΣ 0,03 ΚΑΤΑΛΛΗΛΟ ΓΙΑ ΠΟΣΙΜΟ ΝΕΡΟ, ΕΞΩΤΕΡΙΚΗΣ ΔΙΑΜΕΤΡΟΥ 25mm ΚΑΙ ΠΑΧΟΥΣ 3.5mm
Φ20x2.8	ΣΩΛΗΝΑΣ ΖΕΣΤΟΥ ΝΕΡΟΥ ΑΠΟ ΕΥΘΥΓΡΑΜΜΟ ΠΛΑΣΤΙΚΟ ΣΩΛΗΝΑ ΠΟΛΥΠΡΟΠΥΛΕΝΙΟΥ ΤΥΠΟΥ FASER PN 20bar – SDR 7,4, 3 ΣΤΡΩΣΕΩΝ ΑΠΟ PP-RBG, ΜΕ ΣΥΝΤΕΛΕΣΤΗ ΔΙΑΣΤΟΛΗΣ 0,03 ΚΑΤΑΛΛΗΛΟ ΓΙΑ ΠΟΣΙΜΟ ΝΕΡΟ, ΕΞΩΤΕΡΙΚΗΣ ΔΙΑΜΕΤΡΟΥ 20mm ΚΑΙ ΠΑΧΟΥΣ 2.8mm
Φ16x2	ΣΩΛΗΝΑΣ ΚΡΥΟΥ–ΖΕΣΤΟΥ ΝΕΡΟΥ ΑΠΟ ΕΥΚΑΜΠΤΟ ΠΛΑΣΤΙΚΟ ΣΩΛΗΝΑ ΠΟΛΥΒΟΥΤΕΝΙΟΥ PB 4137, PN10bar ΚΑΤΑΛΛΗΛΟ ΓΙΑ ΠΟΣΙΜΟ ΝΕΡΟ, ΕΞΩΤΕΡΙΚΗΣ ΔΙΑΜΕΤΡΟΥ 16mm ΚΑΙ ΠΑΧΟΥΣ 2mm
Φ25x3.5	ΣΩΛΗΝΑΣ ΝΕΡΟΥ ΑΠΛΟΥ ΥΔΡΟΔΟΤΙΚΟΥ ΔΙΚΤΥΟΥ ΑΠΟ ΕΥΘΥΓΡΑΜΜΟ ΠΛΑΣΤΙΚΟ ΣΩΛΗΝΑ ΠΟΛΥΠΡΟΠΥΛΕΝΙΟΥ ΤΥΠΟΥ FASER RED PIPE SDR 7,4/B1
	ΚΑΤΑΚΟΡΥΦΗ ΑΝΟΔΟΣ / ΚΑΘΟΔΟΣ ΑΠΟ ΤΟ ΕΠΙΠΕΔΟ ΠΡΟΣ ΑΝΩΤΕΡΟ/ΚΑΤΩΤΕΡΟ ΕΠΙΠΕΔΟ ΕΥΘΥΓΡΑΜΜΟΥ ΠΛΑΣΤΙΚΟΥ ΣΩΛΗΝΑ ΚΡΥΟΥ ΝΕΡΟΥ / ΖΕΣΤΟΥ ΝΕΡΟΥ
	ΑΛΛΑΓΗ ΣΤΑΘΜΗΣ ΑΓΩΓΟΥ ΕΠΙ ΤΟΥ ΙΔΙΟΥ ΕΠΙΠΕΔΟΥ
	ΔΙΑΚΟΠΤΗΣ ΝΕΡΟΥ ΤΥΠΟΥ ΜΙΝΙ Ή ΓΩΝΙΑΚΟΣ ΔΙΑΚΟΠΤΗΣ ΣΥΝΔΕΣΗΣ ΥΠΟΔΟΧΕΩΝ
	ΒΑΝΝΑ ΤΥΠΟΥ ΣΦΑΙΡΟΚΡΟΥΝΟΥ (BALL VALVE)
	ΒΑΝΝΑ ΤΥΠΟΥ ΠΕΤΑΛΟΥΔΑΣ (BUTTERFLY VALVE)
	ΒΑΛΒΙΔΑ ΑΝΤΕΠΙΣΤΡΟΦΗΣ (CHECK VALVE)
	ΦΙΛΤΡΟ ΝΕΡΟΥ
	ΜΕΙΩΤΗΡΑΣ ΠΙΕΣΕΩΣ
	ΤΟΠΙΚΟΣ ΣΥΛΛΕΚΤΗΣ ΚΡΥΟΥ–ΖΕΣΤΟΥ ΝΕΡΟΥ
	ΗΛΕΚΤΡΙΚΟΣ ΘΕΡΜΟΣΙΦΩΝΑΣ ΟΡΙΖΟΝΤΙΑΣ ΤΟΠΟΘΕΤΗΣΗΣ
Π.Ε.	ΠΥΡΟΣΒΕΣΤΙΚΟ ΕΡΜΑΡΙΟ
Μ	ΦΡΕΑΤΙΟ ΜΕΤΡΗΤΗ ΥΔΡΕΥΣΗΣ ΟΡΘΟΓΩΝΙΟ ΑΝΑΓΡΑΦΟΜΕΝΩΝ ΔΙΑΣΤΑΣΕΩΝ

ΠΑΡΑΤΗΡΗΣΕΙΣ

1. Η ΕΓΚΑΤΑΣΤΑΣΗ ΘΑ ΓΙΝΕΙ ΣΥΜΦΩΝΑ ΜΕ ΤΟΥΣ ΙΣΧΥΟΝΤΕΣ ΚΑΝΟΝΙΣΜΟΥΣ
2. ΤΟ ΠΡΩΤΕΥΟΝ ΔΙΚΤΥΟ ΥΔΡΕΥΣΗΣ (ΜΕΧΡΙ ΤΟΥΣ ΣΥΛΛΕΚΤΕΣ) ΘΑ ΓΙΝΕΙ ΑΠΟ ΕΥΘΥΓΡΑΜΜΟΥΣ ΠΛΑΣΤΙΚΟΥΣ ΣΩΛΗΝΕΣ ΠΟΛΥΠΡΟΠΥΛΕΝΙΟΥ (PP) ΤΟ ΔΕΥΤΕΡΕΥΟΝ ΔΙΚΤΥΟ (ΜΕΤΑ ΤΟΥΣ ΣΥΛΛΕΚΤΕΣ) ΘΑ ΓΙΝΕΙ ΜΕ ΕΥΚΑΜΠΤΟΥΣ ΠΛΑΣΤΙΚΟΥΣ ΣΩΛΗΝΕΣ ΠΟΛΥΒΟΥΤΕΝΙΟΥ PRB
3. Η ΕΓΚΑΤΑΣΤΑΣΗ ΘΑ ΔΟΚΙΜΑΣΘΕΙ, ΠΑΡΟΥΣΙΑ ΤΗΣ ΕΠΙΒΛΕΨΗΣ, ΣΥΜΦΩΝΑ ΜΕ ΤΟΥΣ ΚΑΝΟΝΙΣΜΟΥΣ ΚΑΙ ΤΙΣ ΟΔΗΓΙΕΣ ΤΗΣ ΕΠΙΒΛΕΨΗΣ.
4. ΟΛΕΣ ΟΙ ΣΩΛΗΝΩΣΕΙΣ ΖΕΣΤΟΥ ΝΕΡΟΥ ΘΑ ΜΟΝΩΘΟΥΝ ΣΥΜΦΩΝΑ ΜΕ ΤΟΥΣ ΚΑΝΟΝΙΣΜΟΥΣ ΚΑΙ ΤΟΝ ΚΕΝΑΚ
5. ΟΛΟΙ ΟΙ ΣΥΛΛΕΚΤΕΣ ΘΑ ΕΧΟΥΝ ΕΝΣΩΜΑΤΩΜΕΝΑ ΑΥΤΟΜΑΤΑ ΕΞΑΕΡΣΤΙΚΑ.
6. ΟΙ ΣΩΛΗΝΩΣΕΙΣ ΚΡΥΟΥ ΝΕΡΟΥ ΠΟΥ ΤΟΠΟΘΕΤΟΥΝΤΑΙ ΣΤΟΝ ΠΕΡΙΒΑΛΛΟΝΤΑ ΧΩΡΟ ΘΑ ΜΟΝΩΘΟΥΝ ΓΙΑ ΠΡΟΣΤΑΣΙΑ ΠΑΓΕΤΟΥ.
7. ΕΛΑΧΙΣΤΟ ΒΑΘΟΣ ΤΟΠΟΘΕΤΗΣΗΣ ΥΠΟΓΕΙΩΝ ΣΩΛΗΝΩΣΕΩΝ 50cm.
8. Ο ΕΡΓΟΛΑΒΟΣ ΟΦΕΙΛΕΙ ΝΑ ΜΕΡΙΜΝΗΣΕΙ ΕΓΚΑΙΡΩΣ ΓΙΑ ΤΙΣ ΑΠΑΙΤΟΥΜΕΝΕΣ ΟΙΚΟΔΟΜΙΚΕΣ ΕΡΓΑΣΕΣ ΠΟΥ ΕΧΟΥΝ ΣΧΕΣΗ ΜΕ ΤΗΝ ΑΠΟΚΤΕΥΣΗ (ΠΛ. ΔΙΑΜΟΡΦΩΣΗ ΤΟΧΩΝ ΠΡΟΣ ΕΝΤΟΚΙΣΜΟ ΣΩΛΗΝΩΝ, ΤΟΠΟΘΕΤΗΣΗ ΣΩΛΗΝΩΣΕΩΝ ΜΕΣΑ ΣΤΟ ΜΠΕΤΟΝ Κ.Λ.Π.)

ΣΗΜΕΙΩΣΕΙΣ:

-Η σχετική στάθμη ±0.00 της Βιβλιοθήκης αντιστοιχεί/κείται στην απόλυτη στάθμη +4.53
-Τα σχέδια βασίζονται στην αποτύπωση που δόθηκε από την Τεχνική Υπηρεσία του Δήμου Πατρών. Όλες οι διαστάσεις και οι τυπολογίες των τοιχοποιιών πρέπει να επιβεβαιωθούν από τον εργολάβο.

ΕΚΔΟΣΗ	ΤΡΟΠΟΠΟΙΗΣΕΙΣ	ΗΜΕΡΟΜΗΝΙΑ

ΕΡΓΟ

ΣΥΝΤΗΡΗΣΗ - ΑΝΑΚΑΙΝΙΣΗ ΚΑΙ ΕΝΕΡΓΕΙΑΚΗ ΑΝΑΒΑΘΜΙΣΗ ΤΗΣ ΔΗΜΟΤΙΚΗΣ ΒΙΒΛΙΟΘΗΚΗΣ ΠΑΤΡΕΩΝ

ΙΔΙΟΚΤΗΤΗΣ
ΔΗΜΟΣ ΠΑΤΡΕΩΝ

ΜΕΛΕΤΗ
ΗΛΕΚΤΡΟΜΗΧΑΝΟΛΟΓΙΚΗ ΜΕΛΕΤΗ

ΣΤΑΔΙΟ
ΜΕΛΕΤΗ ΕΦΑΡΜΟΓΗΣ

ΤΙΤΛΟΣ ΣΧΕΔΙΟΥ
ΚΑΤΟΨΗ Α' ΟΡΟΦΟΥ
ΜΕΛΕΤΗ ΥΔΡΑΥΛΙΚΩΝ
ΥΔΡΕΥΣΗ

ΑΡΙΘΜΟΣ ΣΧΕΔΙΟΥ	ΕΚΔΟΣΗ
ΥΔΡ-03	01
ΗΜΕΡΟΜΗΝΙΑ	**ΚΛΙΜΑΚΑ**
ΙΑΝΟΥΑΡΙΟΣ 2022	1:50

ΟΝΟΜΑ ΑΡΧΕΙΟΥ ΚΩΔΙΚΟΣ ΕΡΓΟΥ

ΑΡΧΙΤΕΚΤΟΝΙΚΗ ΜΕΛΕΤΗ
ΒΕΤΑΠΛΑΝ Α.Ε.Μ.
ΑΡΕΤΟΥΔΗΣΟΥ 1, 10676 ΑΘΗΝΑ, Τηλ. 210 72 50 198, EMail: betaplan@betaplan.gr

ΣΤΑΤΙΚΗ ΜΕΛΕΤΗ
Γραφείο Στατικών Μελετών
Παναγιώτης Παναγιωτόπουλος & Συνεργάτες
Α. ΠΑΠΑΡΗΓΟΠΟΥΛΟΥ 18, 11473 ΑΘΗΝΑ, Τηλ. 210 64 88 075

ΗΛΕΚΤΡΟΜΗΧΑΝΟΛΟΓΙΚΗ ΜΕΛΕΤΗ
Γραφείο Ηλεκτρομηχανολογικών Μελετών
Κωνσταντίνος Χόντος & Συνεργάτες
ΟΜΗΡΟΥ 18, 15232 ΧΑΛΑΝΔΡΙ, Τηλ. 210 26 34 209

ΧΟΝΤΟΣ Ε. ΚΩΝΣΤΑΝΤΙΝΟΣ
ΜΗΧΑΝΟΛΟΓΟΣ ΜΗΧΑΝΙΚΟΣ ΕΜΠ
ΑΡ.ΜΗΤΡΩΟΥ Τ.Ε.Ε. 88271
ΟΜΗΡΟΥ 18 - ΧΑΛΑΝΔΡΙ Τ.Κ. 15232
ΤΗΛ.: 210 2634209 - 6936144296

© Copyright 2022 BETAPLAN, All Rights Reserved