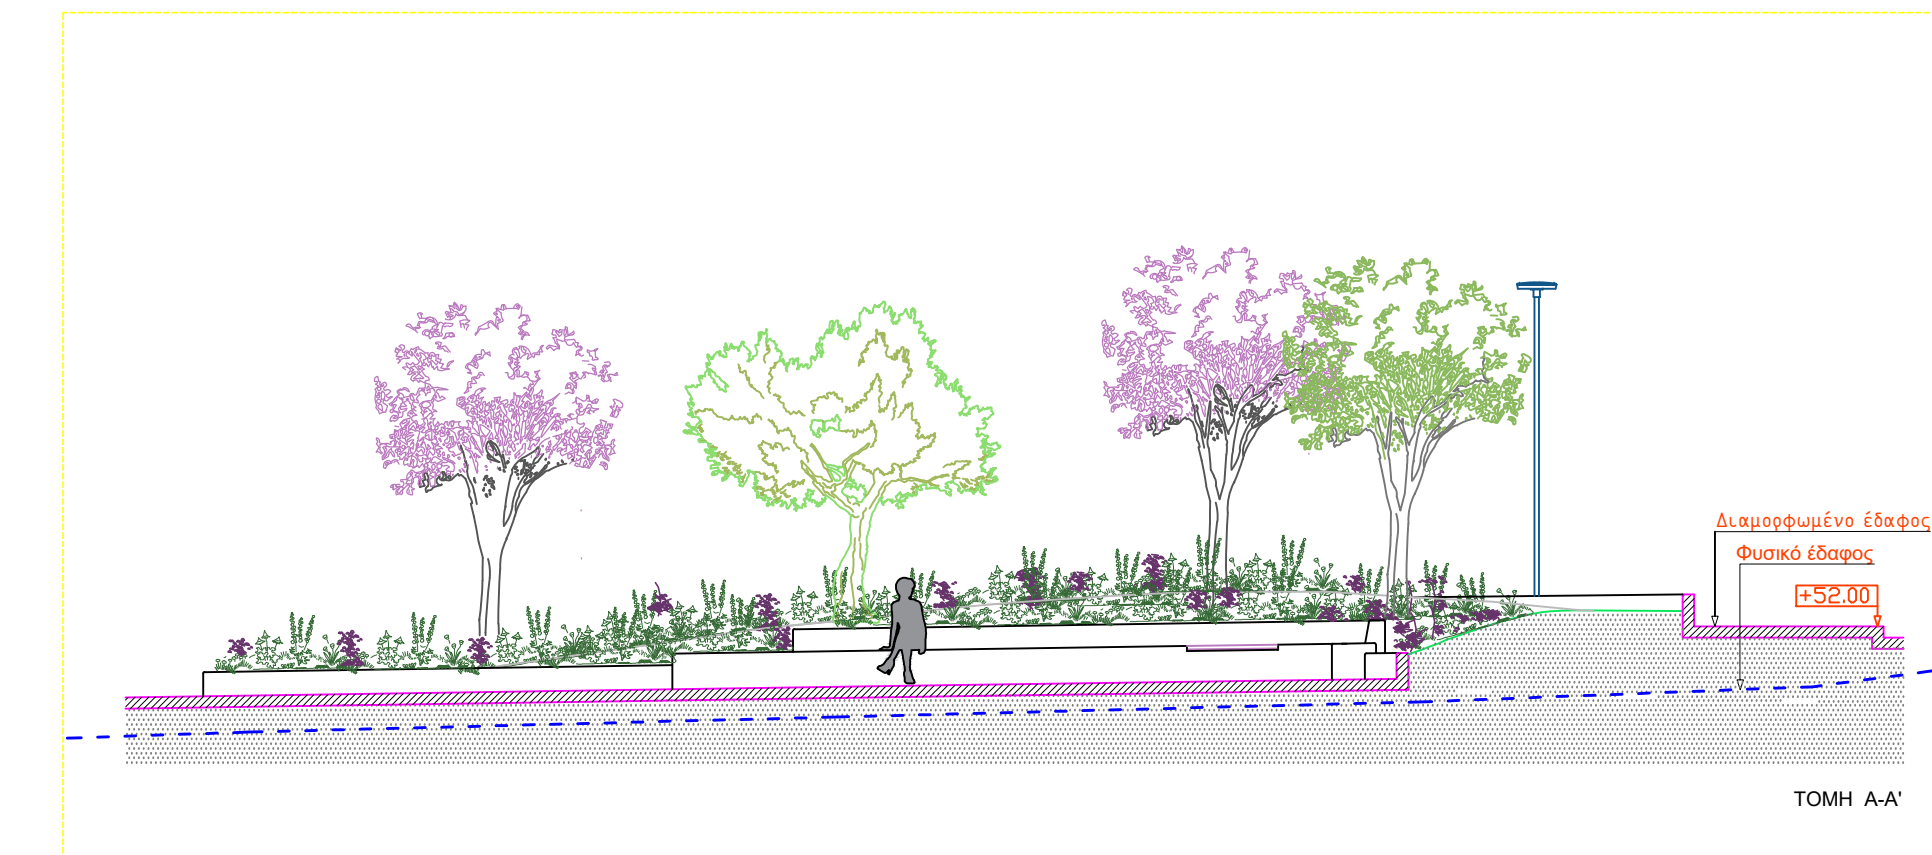


	ΔΗΜΟΣ ΠΑΤΡΑΣ ΔΙΕΥΘΥΝΣΗ ΑΡΧΙΤΕΚΤΟΝΙΚΟΥ ΕΡΓΟΥ- Η/Μ	
	ΕΡΓΟ: ΚΑΤΑΣΚΕΥΗ - ΔΙΑΜΟΡΦΩΣΗ ΠΛΑΤΕΙΑΣ "ΕΛΛΗΝΩΝ ΜΟΥΣΟΥΡΓΩΝ" ΣΤΗΝ ΠΕΡΙΟΧΗ ΤΗΣ ΑΓΥΙΑΣ	
Α Ρ Χ Ι Τ Ε Κ Τ Ο Ν Ι Κ Η Μ Ε Λ Ε Τ Η		
ΣΧΕΔΙΟ	ΑΡ. ΣΧΕΔΙΟΥ	
τομές πλατείας	A.2	
ΚΛΙΜΑΚΑ 1:100	ΠΑΤΡΑ	ΙΑΝΟΥΑΡΙΟΣ 2024
Ο ΜΕΛΕΤΗΤΗΣ		
ΧΑΡΑΛΑΜΠΟΣ ΤΑΡΑΠΕΡΑΣ αρχιτέκτων μηχανικός		
ΕΛΕΓΧΟΚΕ Η ΠΡΟΪΣΤΑΜΕΝΗ ΤΜΗΜΑΤΟΣ ΚΟΙΝΟΧΡΗΣΤΩΝ ΧΩΡΩΝ	ΘΕΩΡΗΘΗΚΕ Ο ΠΡΟΪΣΤΑΜΕΝΟΣ ΤΗΣ ΔΙΕΥΘΥΝΣΗΣ ΑΡΧΙΤΕΚΤΟΝΙΚΟΥ ΕΡΓΟΥ- Η/Μ	
ΜΑΡΙΑ ΖΕΡΒΑ πολιτικός μηχανικός MSc, PMP	ΝΙΚΟΛΑΟΣ ΜΩΡΑΪΤΗΣ Μ/Η Μηχανικός με Α' β.	