




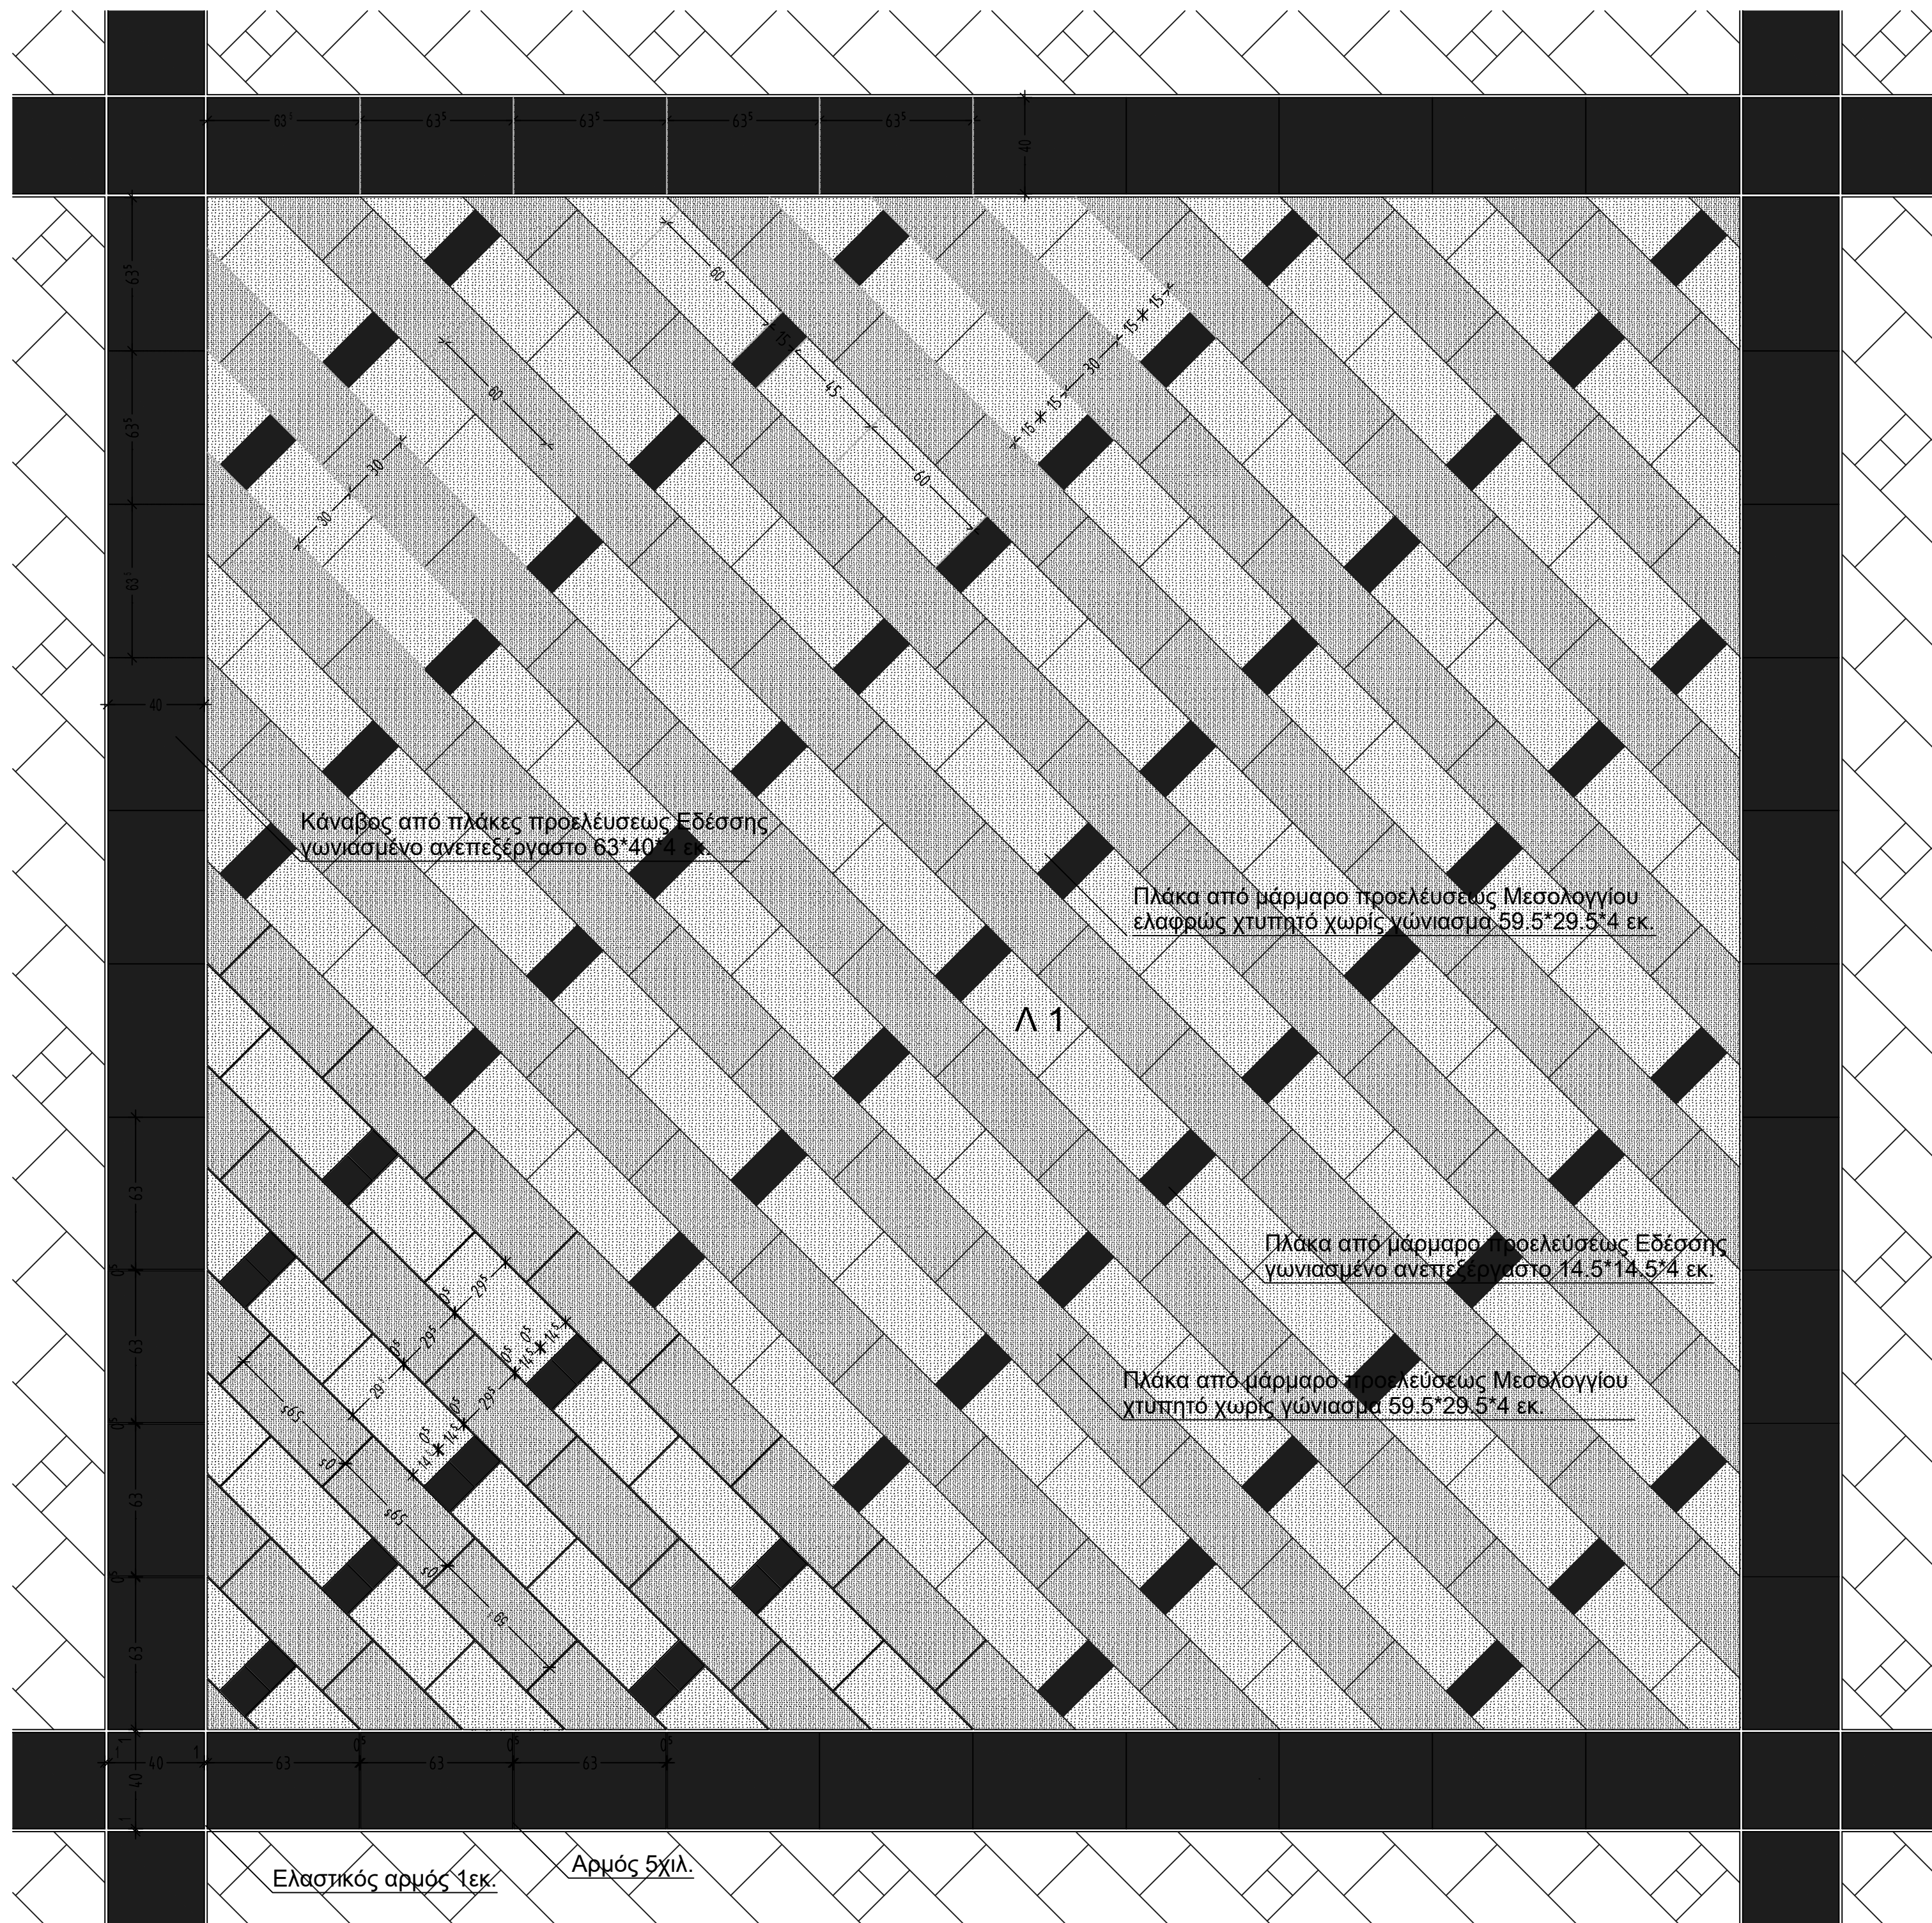


ΛΕΠΤΟΜΕΡΕΙΑ Λ1
ΚΛΙΜΑΚΑ 1/20

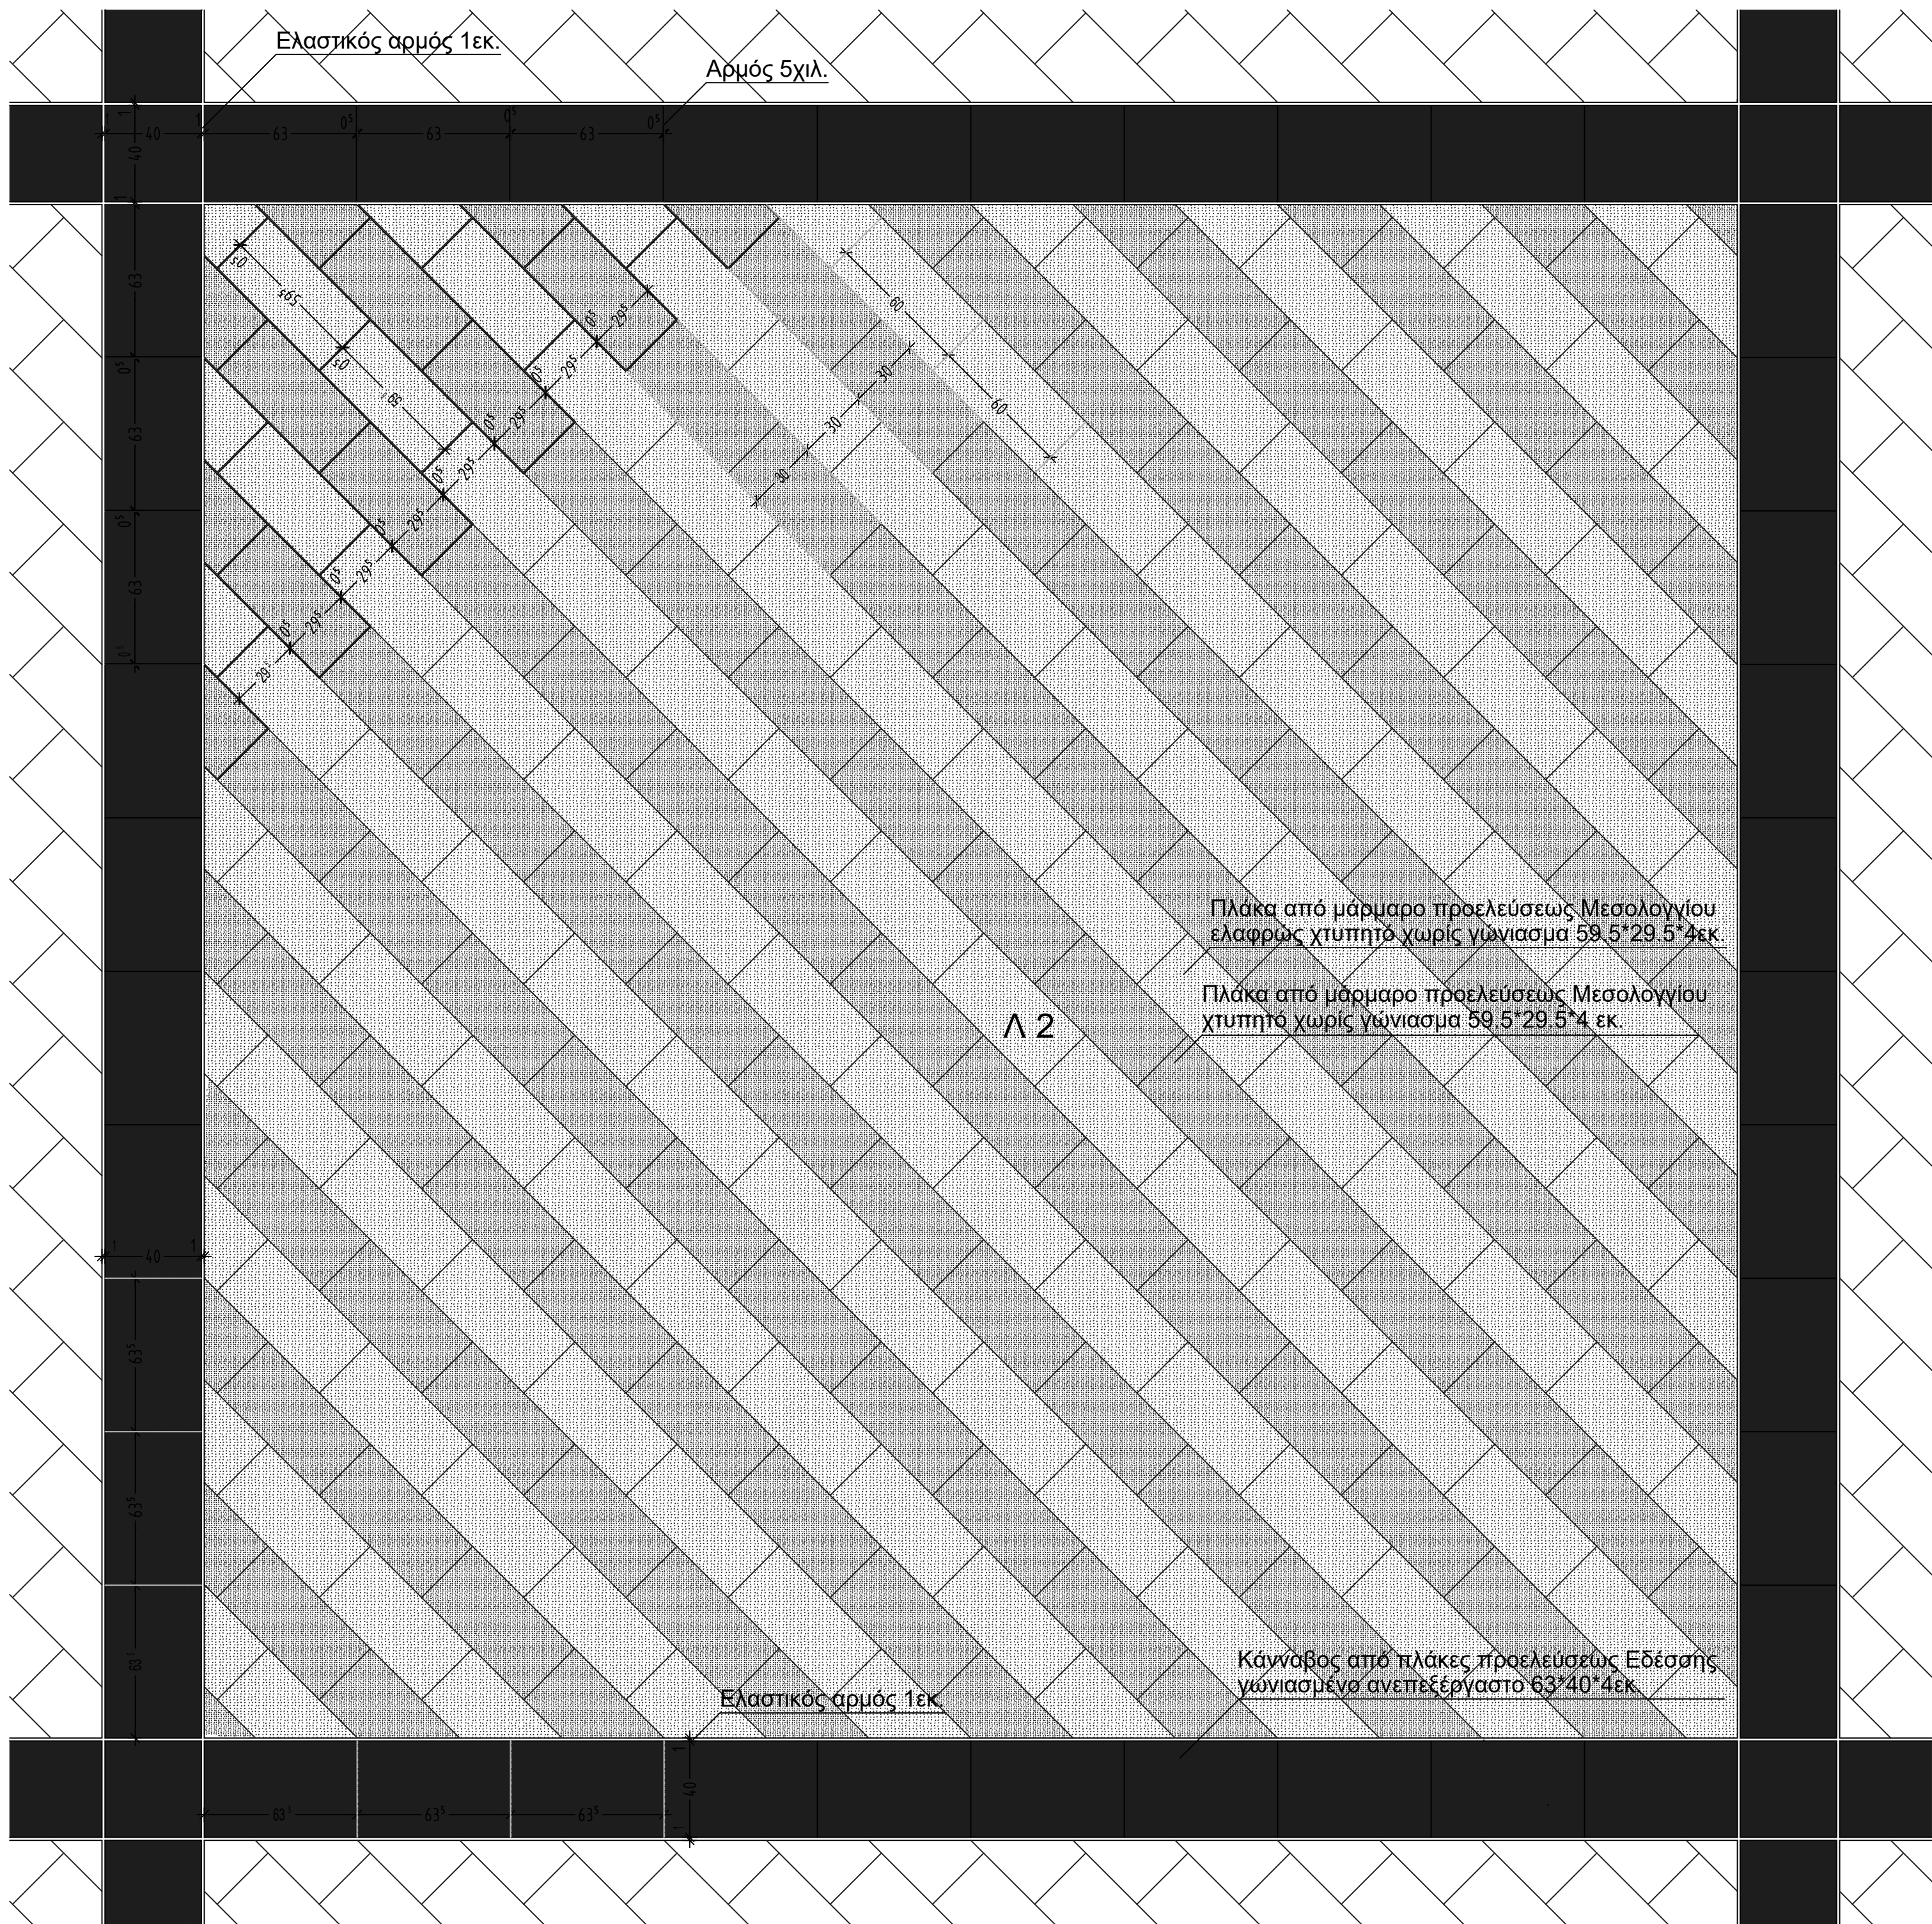


ΛΕΠΤΟΜΕΡΕΙΑ Λ2
ΚΛΙΜΑΚΑ 1/20


ΥΠΟΜΝΗΜΑ

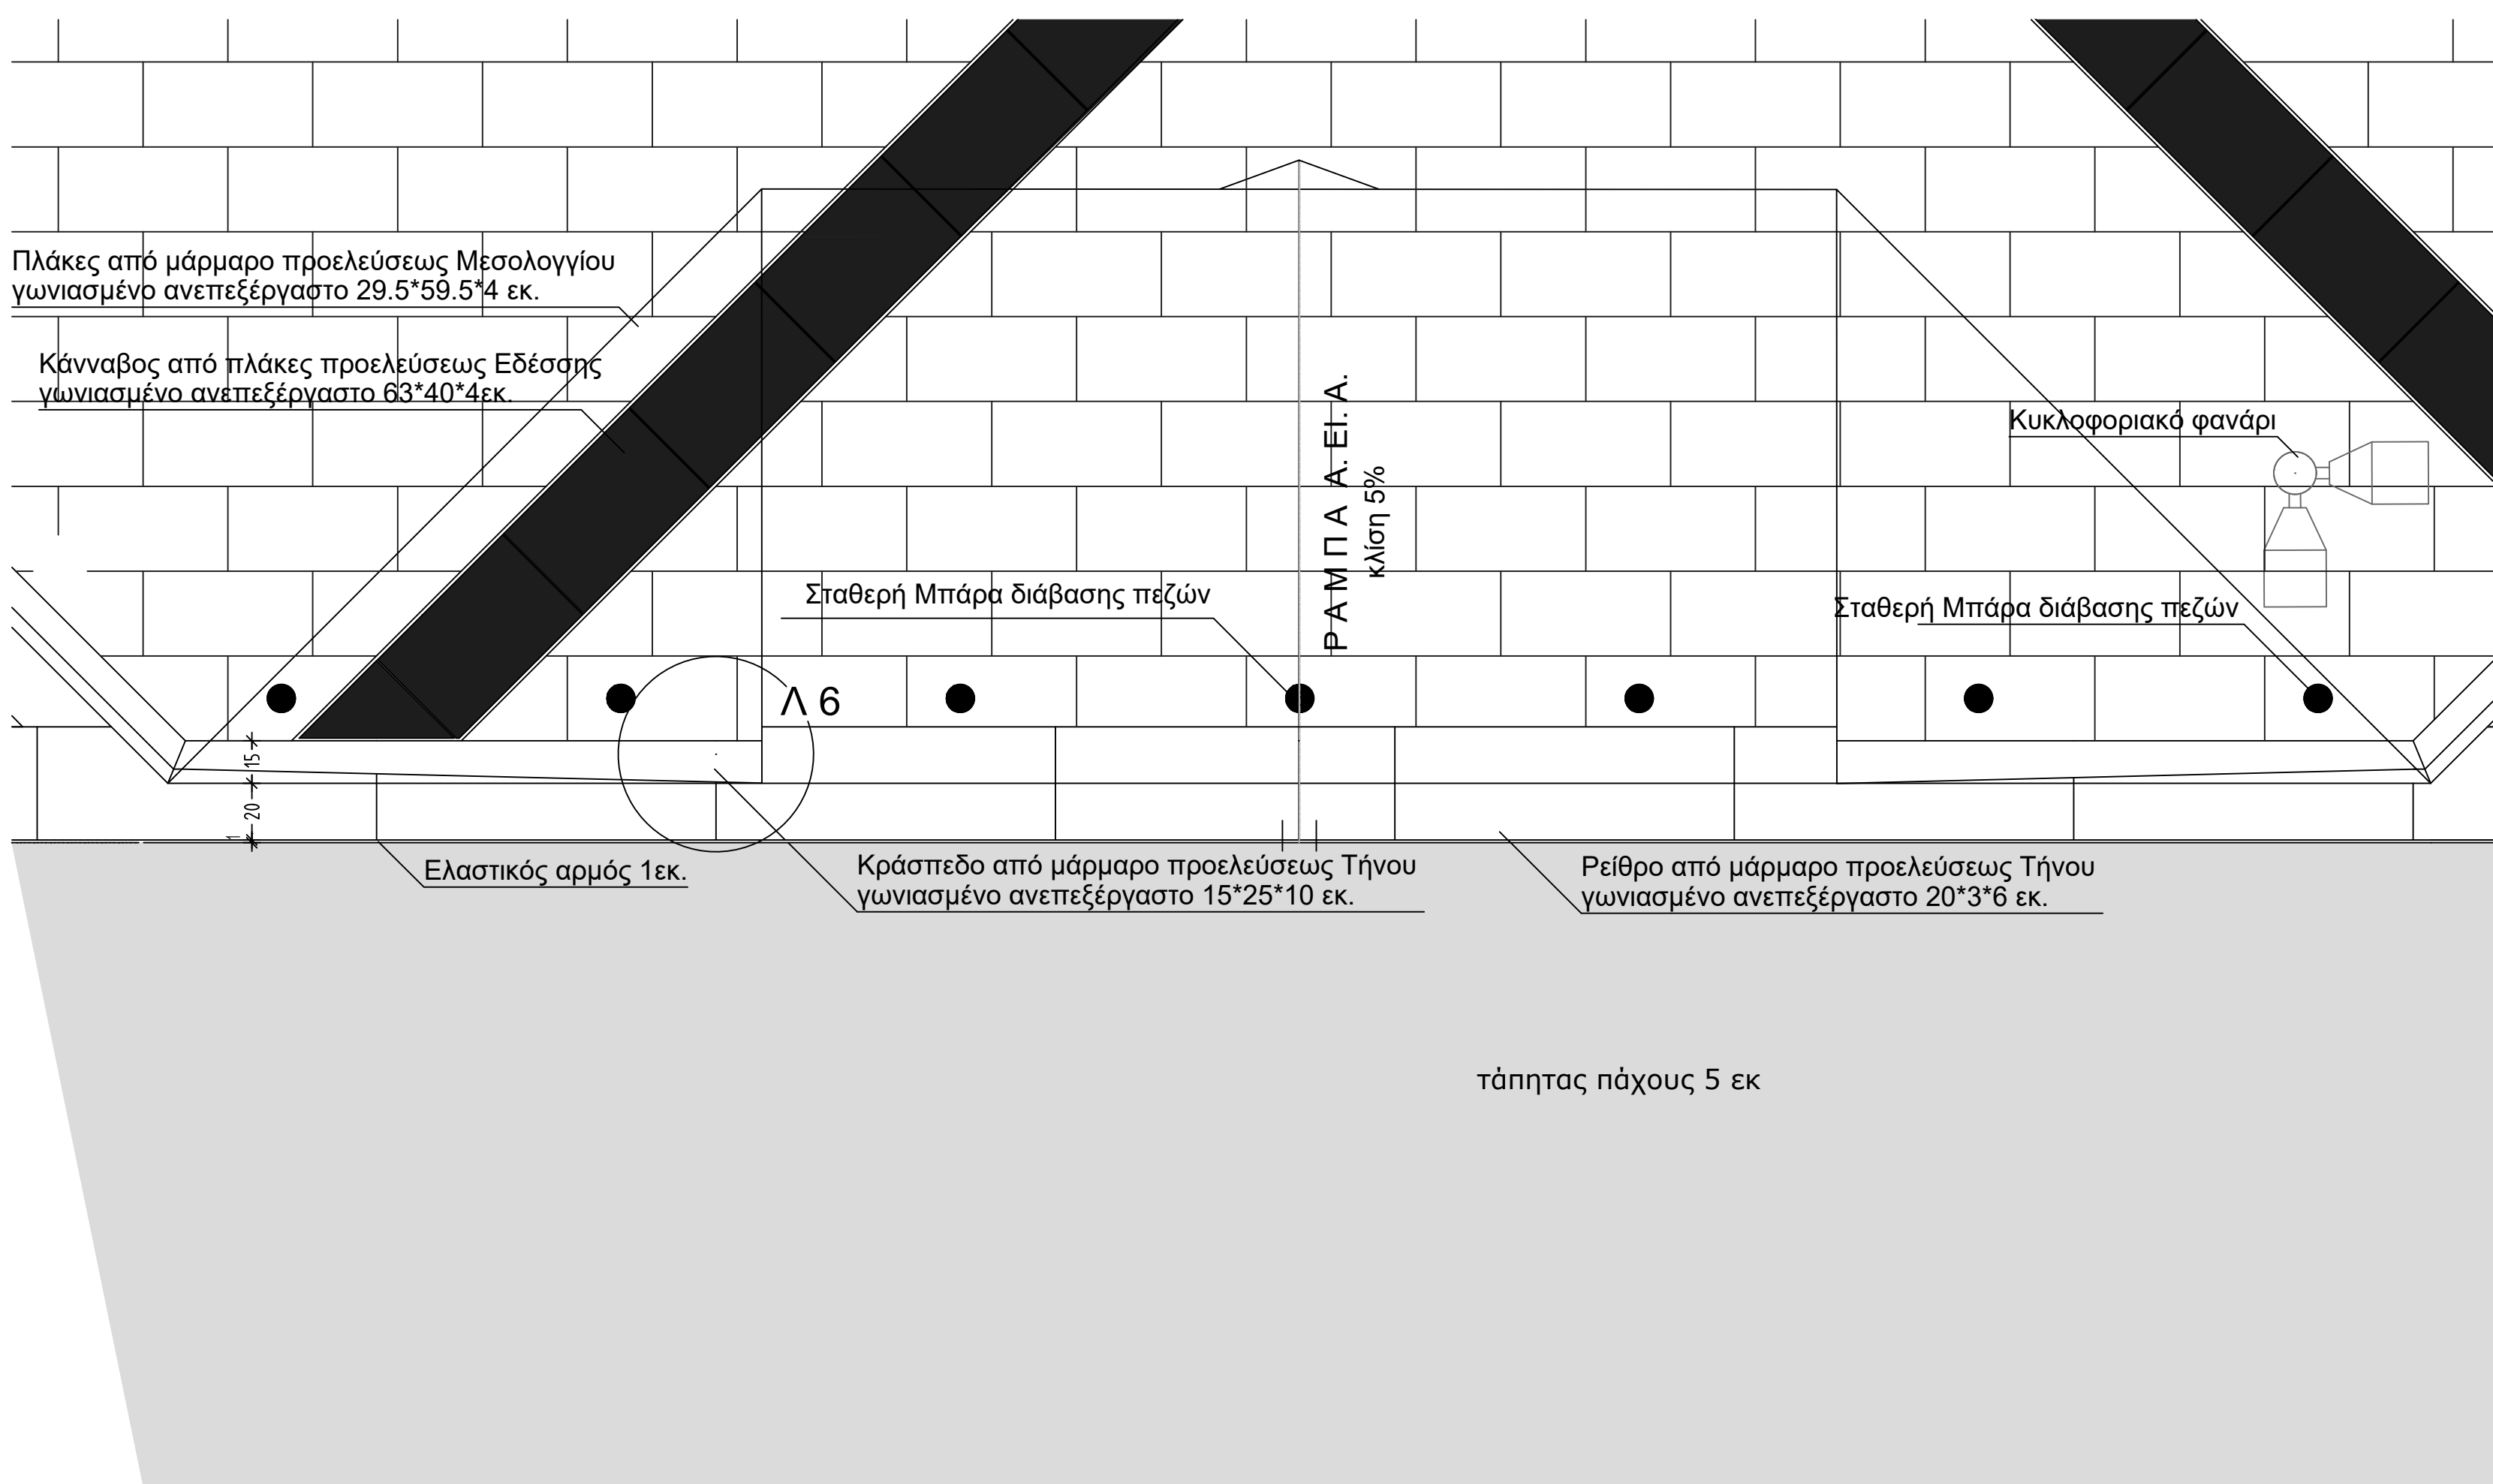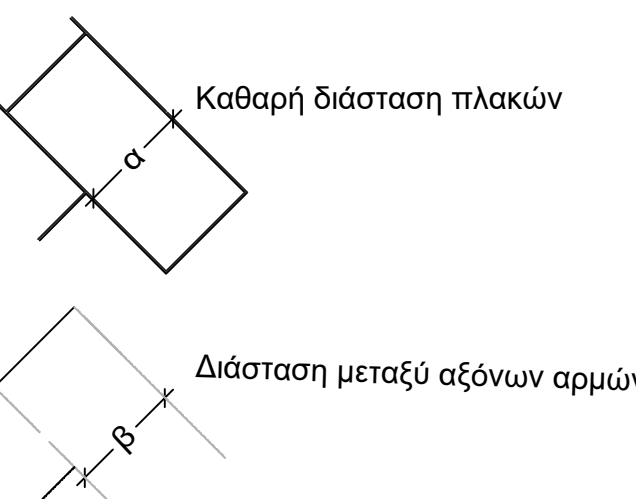


ΛΕΠΤΟΜΕΡΕΙΑ Λ3
ΚΛΙΜΑΚΑ 1/20

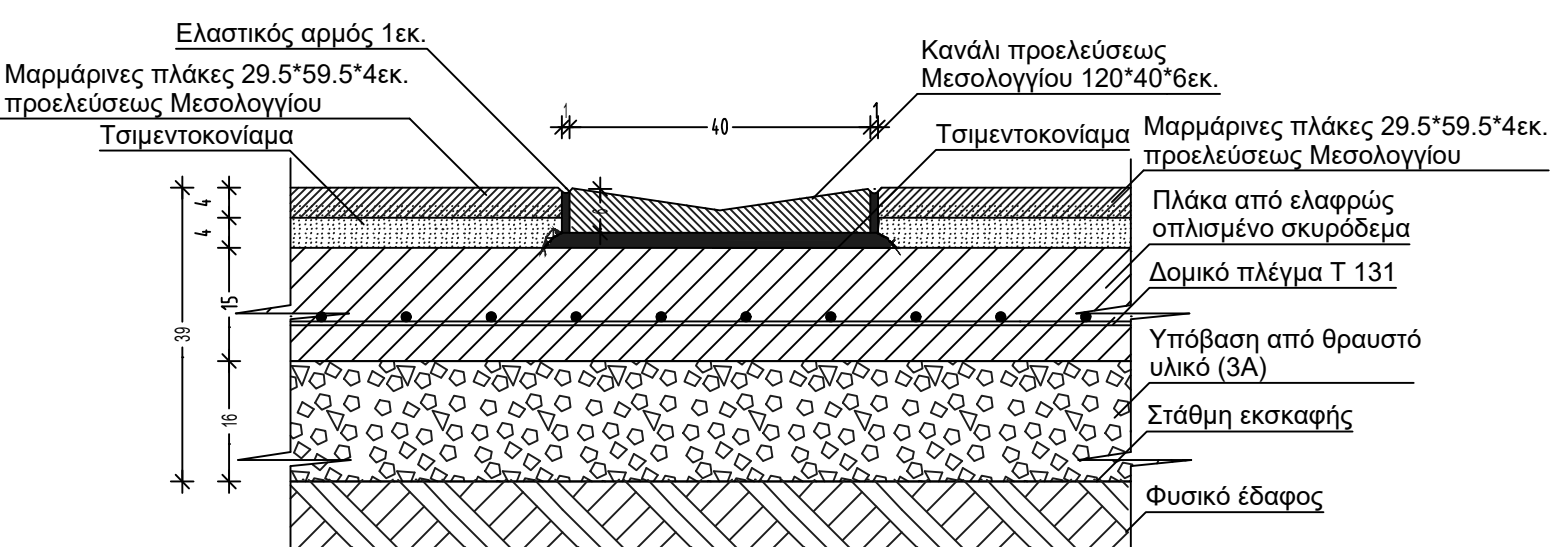


ΛΕΠΤΟΜΕΡΕΙΑ Λ4
ΚΛΙΜΑΚΑ 1/10

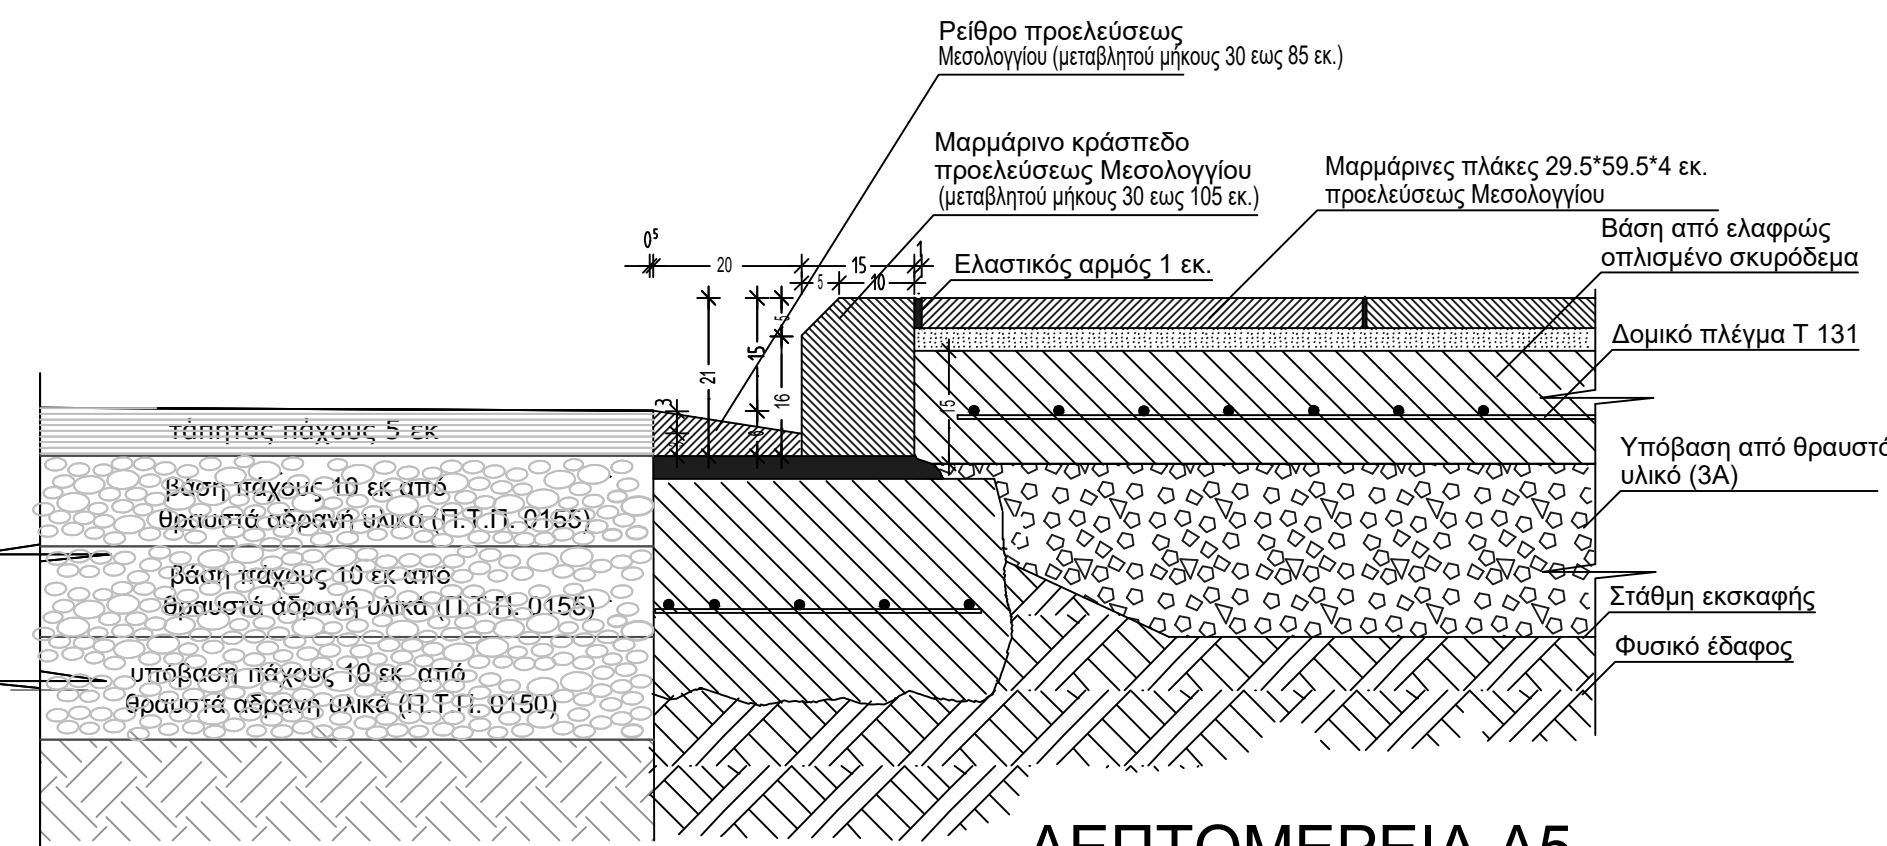


ΛΕΠΤΟΜΕΡΕΙΑ Λ5
ΚΛΙΜΑΚΑ 1/10

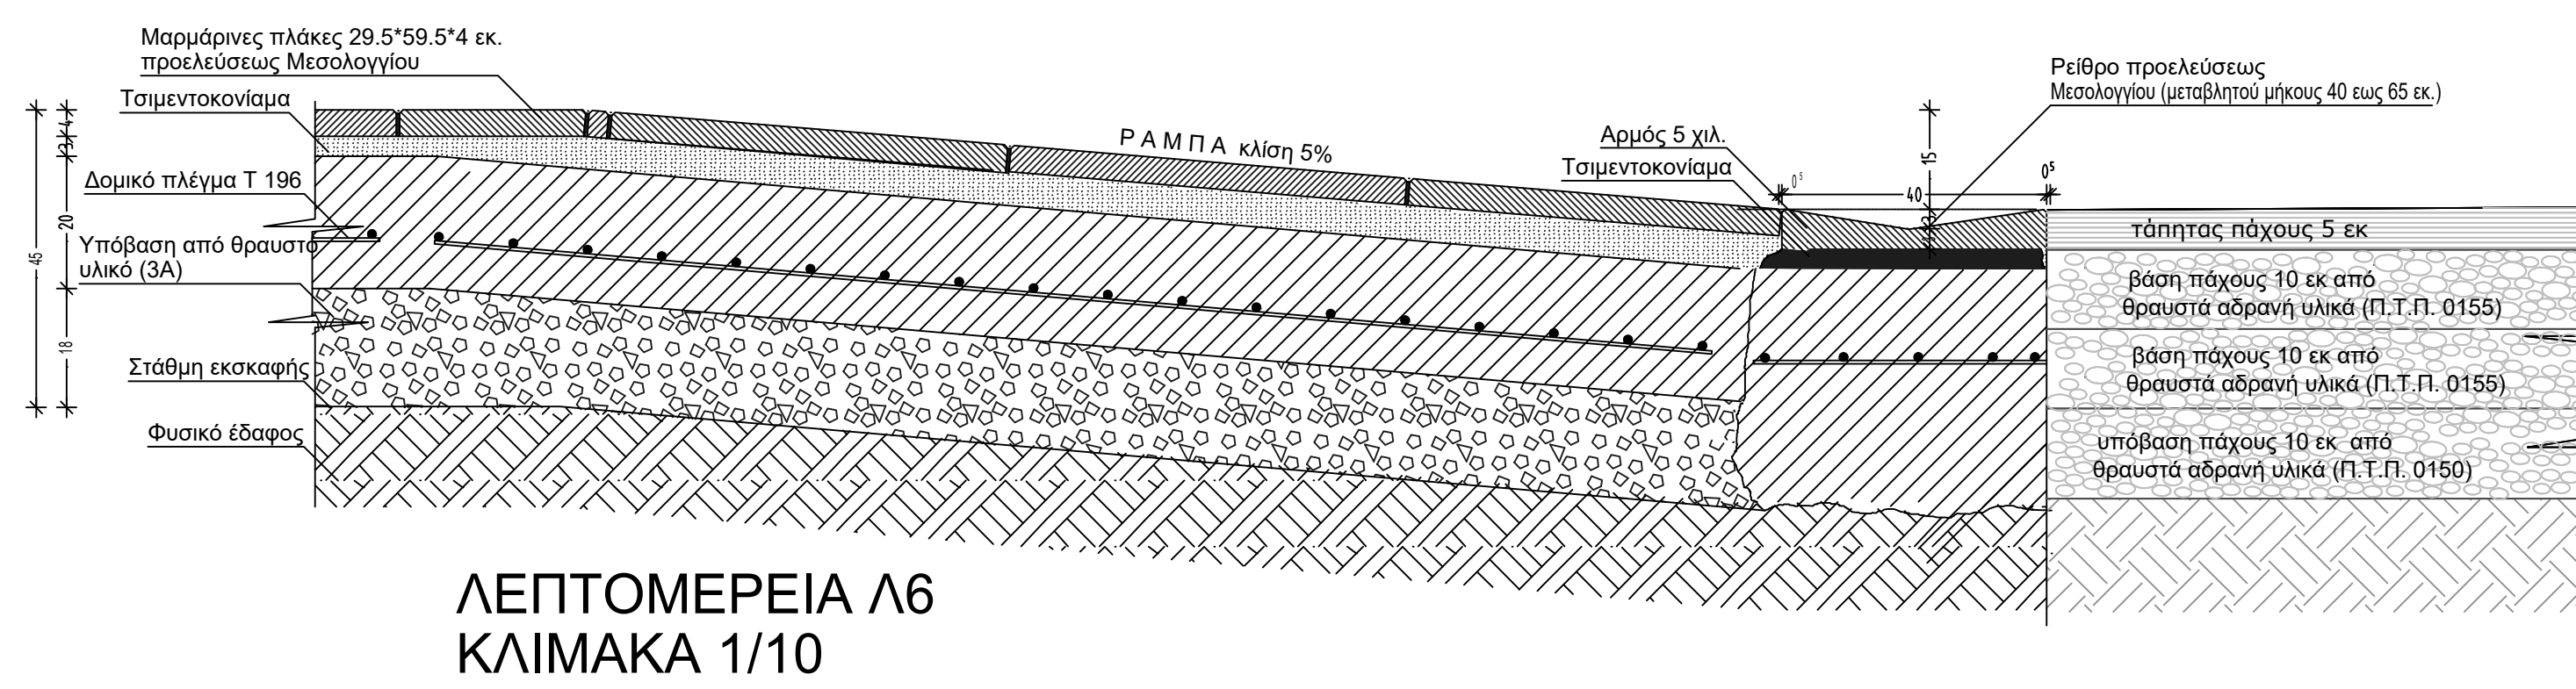


ΛΕΠΤΟΜΕΡΕΙΑ Λ6
ΚΛΙΜΑΚΑ 1/10

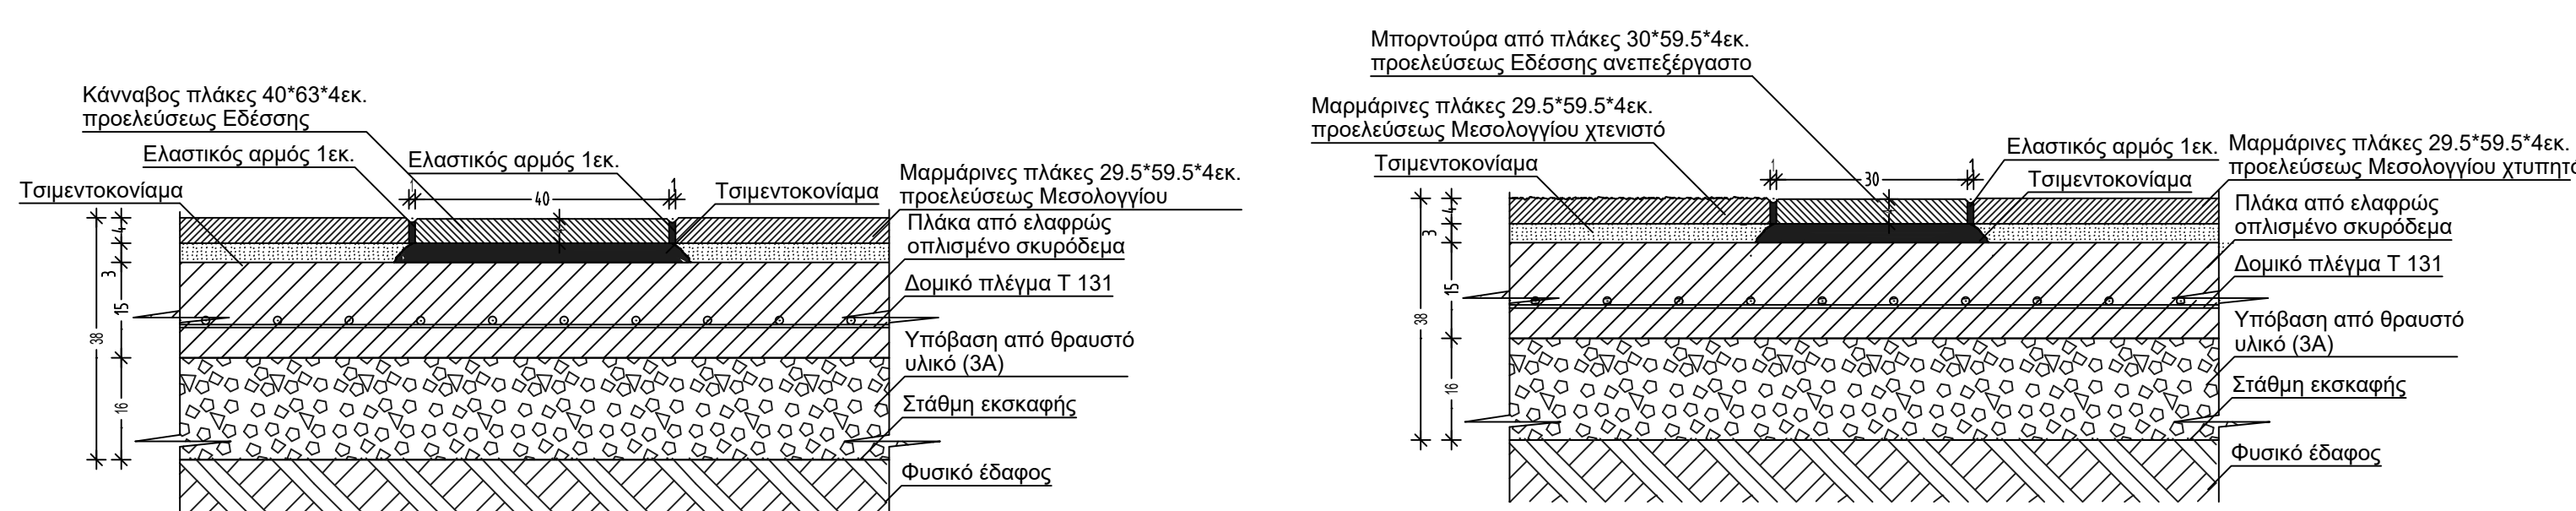

ΛΕΠΤΟΜΕΡΕΙΑ Λ7
ΚΛΙΜΑΚΑ 1/10

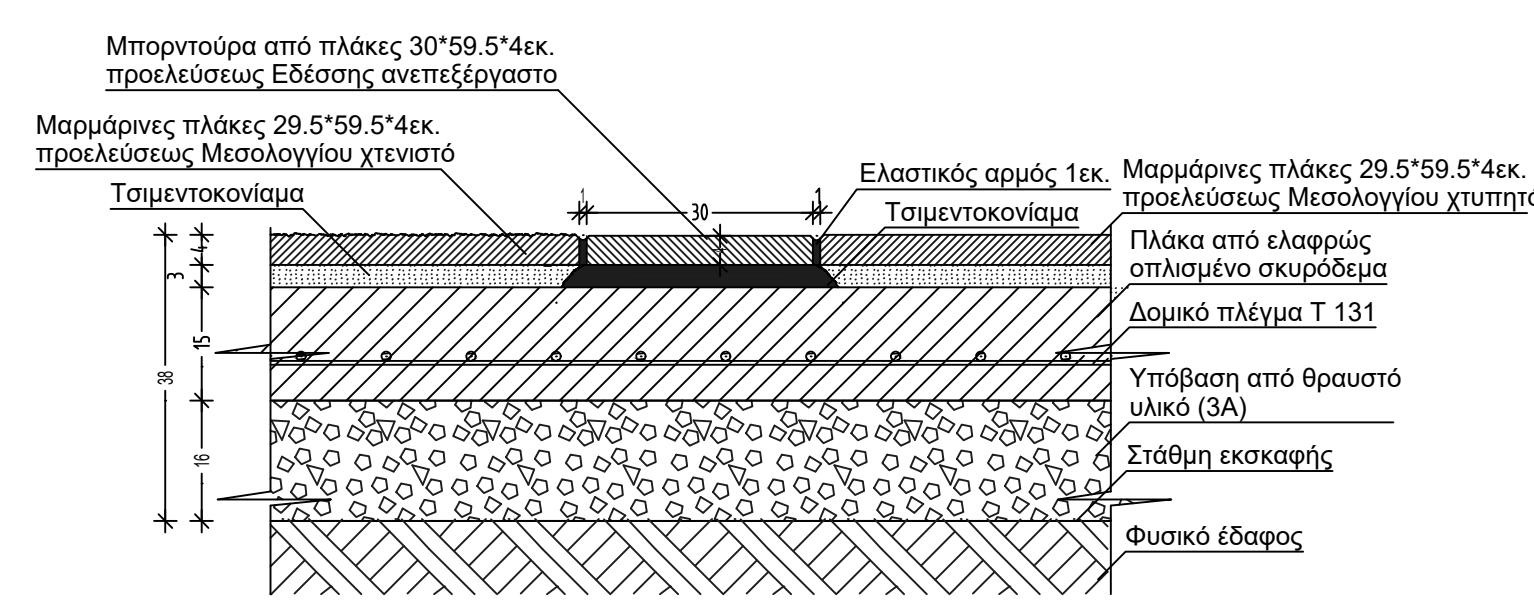

ΛΕΠΤΟΜΕΡΕΙΑ Λ8
ΚΛΙΜΑΚΑ 1/10

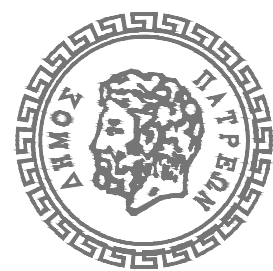		ΔΗΜΟΣ ΠΑΤΡΕΩΝ	
		ΔΙΕΥΘΥΝΣΗ ΑΡΧΙΤΕΚΤΟΝΙΚΟΥ ΕΡΓΟΥ- Η/Μ	
ΕΡΓΟ: ΕΡΓΑ ΣΥΝΤΗΡΗΣΗΣ ΤΗΣ ΠΛΑΤΕΙΑΣ ΒΑΣΙΛΕΩΣ ΓΕΩΡΓΙΟΥ Α' ΣΤΗΝ ΠΑΤΡΑ			
ΑΡΧΙΤΕΚΤΟΝΙΚΗ ΜΕΛΕΤΗ			
ΣΧΕΔΙΟ		ΑΡ. ΣΧΕΔΙΟΥ	
ΛΕΠΤΟΜΕΡΙΕΙΣ ΠΛΑΚΟΣΤΡΩΣΗΣ ΑΠΟ 1-8		Α - 2	
ΚΛΙΜΑΚΑ 1:10 ΚΑΙ 1:20		ΠΑΤΡΑ	
		ΙΑΝΟΥΑΡΙΟΣ 2020	
ΟΙ ΜΕΛΕΤΗΤΕΣ			
ΟΥΡΑΝΙΑ ΣΙΝΟΥ αρχιτέκτων μηχανικός ΔΗΜΟΣΘΕΝΗΣ ΠΑΥΛΟΠΟΥΛΟΣ πολιτικός μηχανικός Τ.Ε.			
ΕΛΕΓΘΗΚΕ Η ΠΡΟΪΣΤΑΜΕΝΗ ΤΟΥ ΤΜΗΜΑΤΟΣ ΚΟΙΝΟΧΡΗΣΤΩΝ ΧΩΡΩΝ		ΘΕΩΡΗΘΗΚΕ Η Δ/ΝΤΡΙΑ ΑΡΧΙΤΕΚΤΟΝΙΚΟΥ ΕΡΓΟΥ- Η/Μ	
ΜΑΡΙΑ ΖΕΡΒΑ πολιτικός μηχανικός		ΕΛΕΝΗ ΑΛΕΞΟΠΟΥΛΟΥ αγορ. τοπογράφος μηχανικός	