




ΛΕΠΤΟΜΕΡΕΙΑ Λ9
ΠΛΑΚΟΣΤΡΩΣΗ ΔΕΝΤΡΟΣΤΟΙΧΙΑΣ
ΚΛΙΜΑΚΑ 1/20

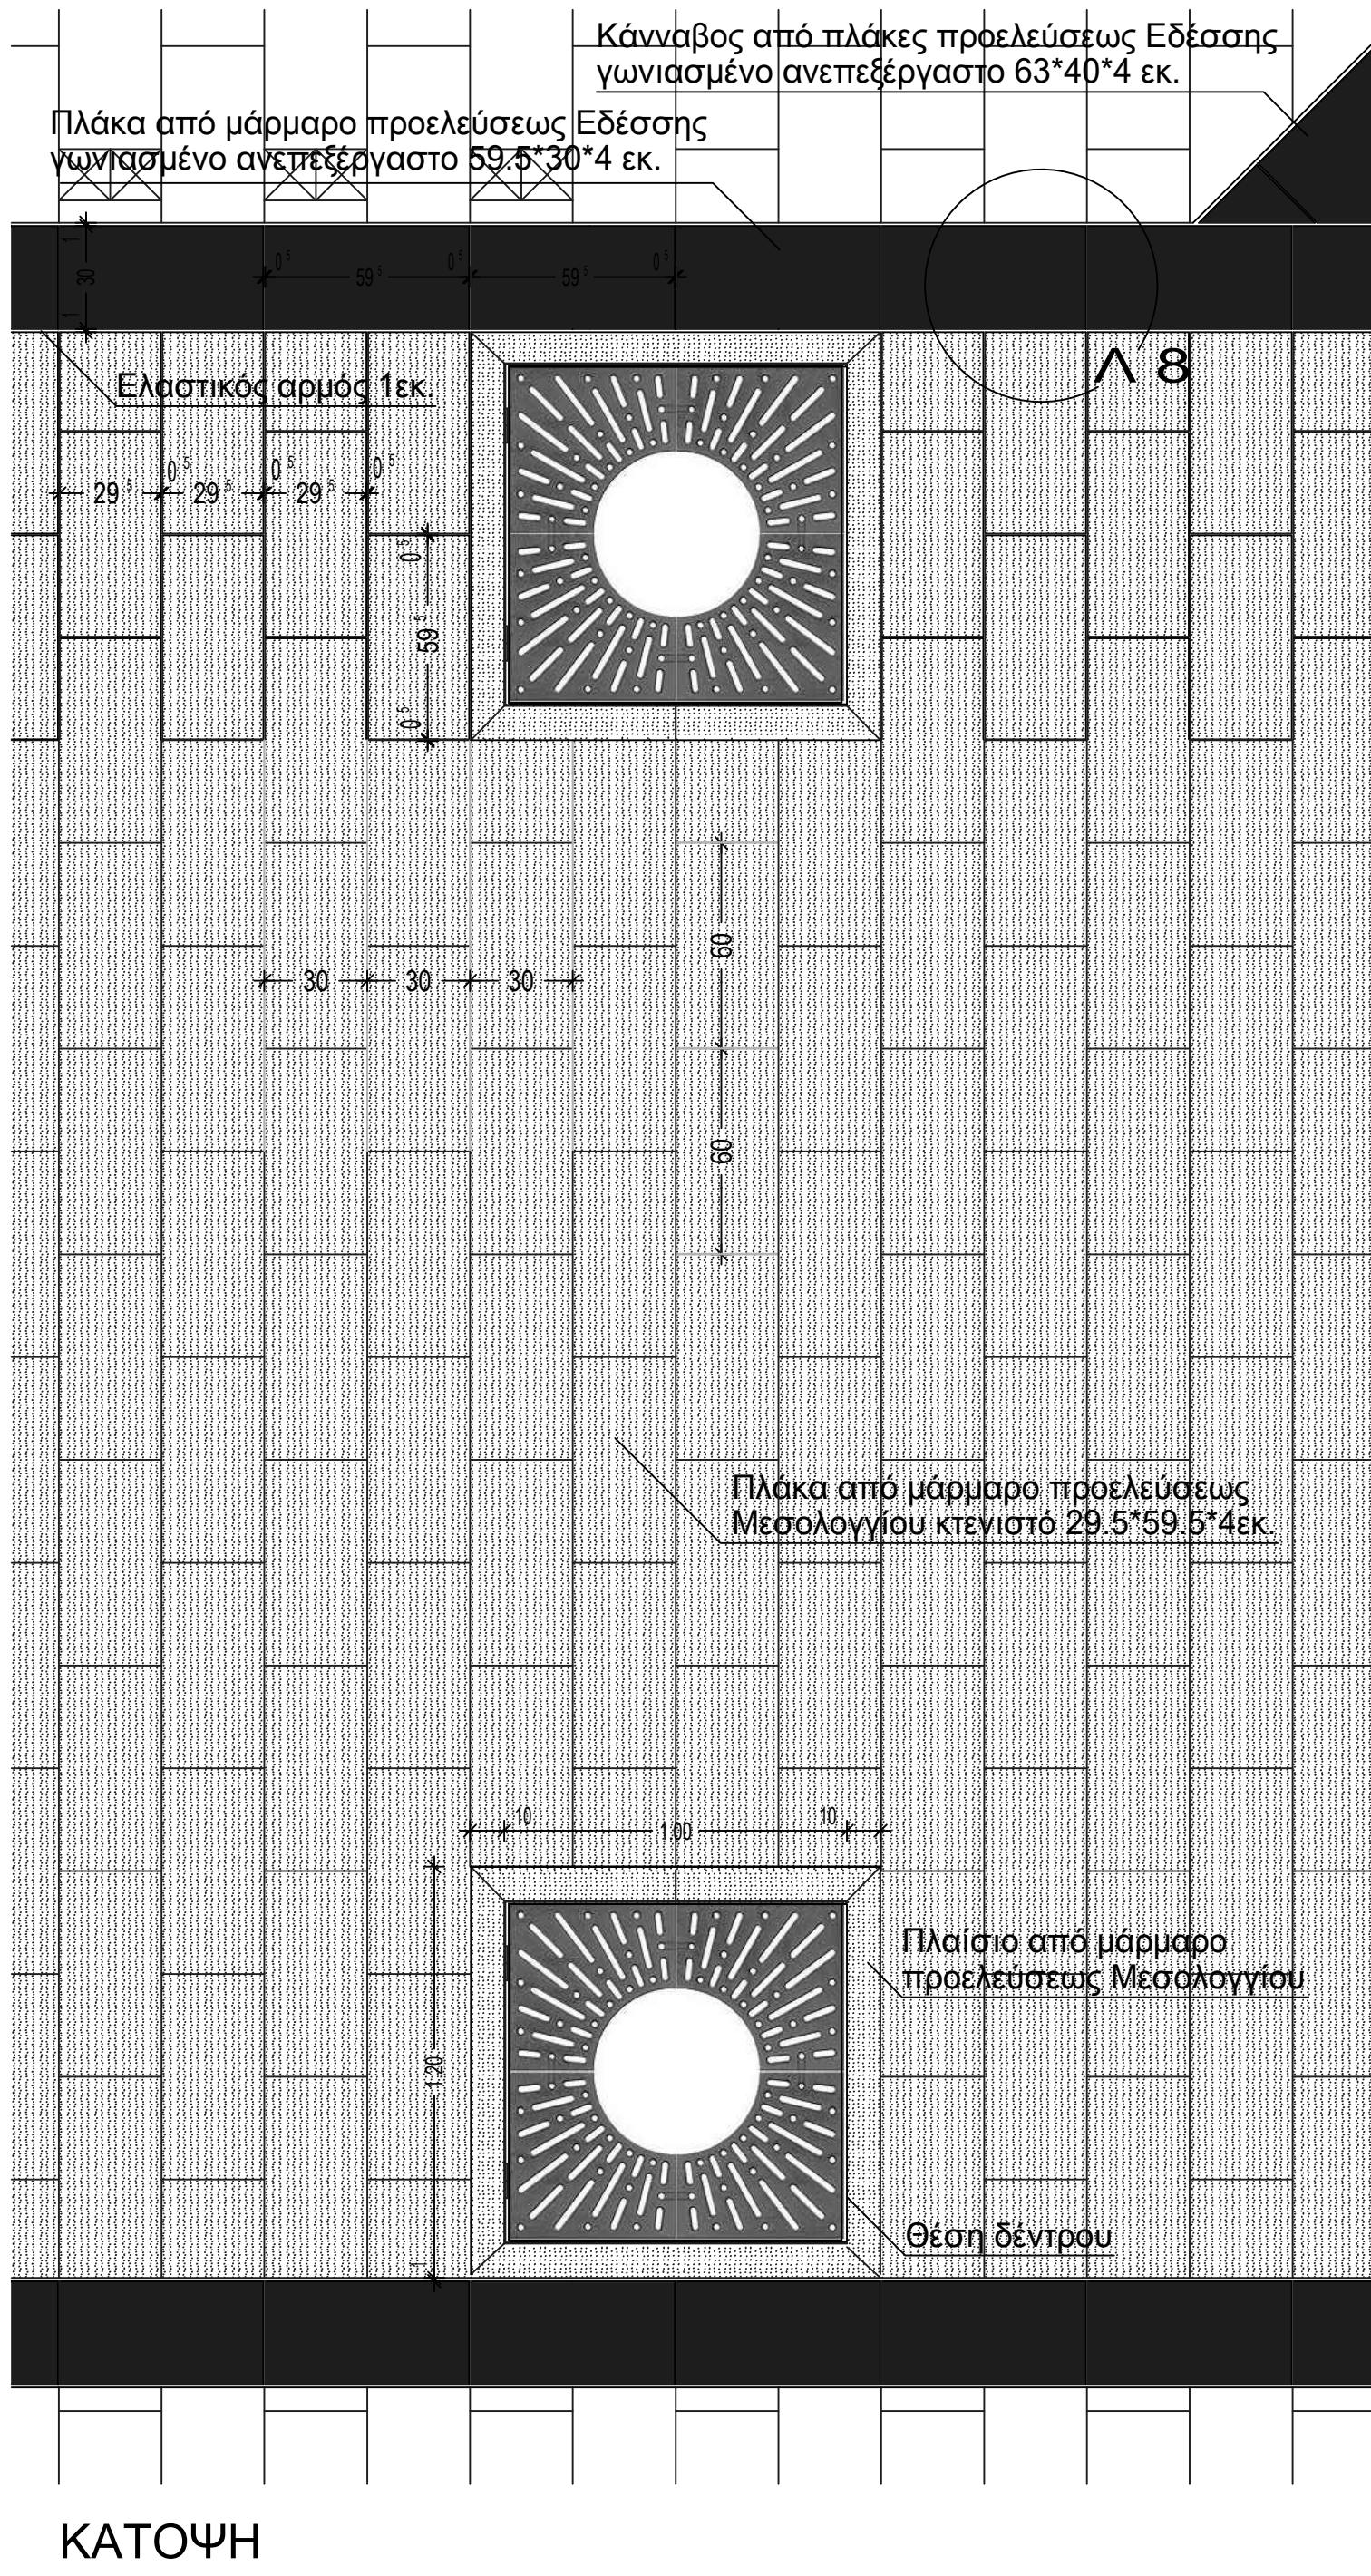


ΛΕΠΤΟΜΕΡΕΙΑ Λ9
ΣΧΑΡΑΣ ΔΕΝΤΡΟΥ
ΚΛΙΜΑΚΑ 1/10

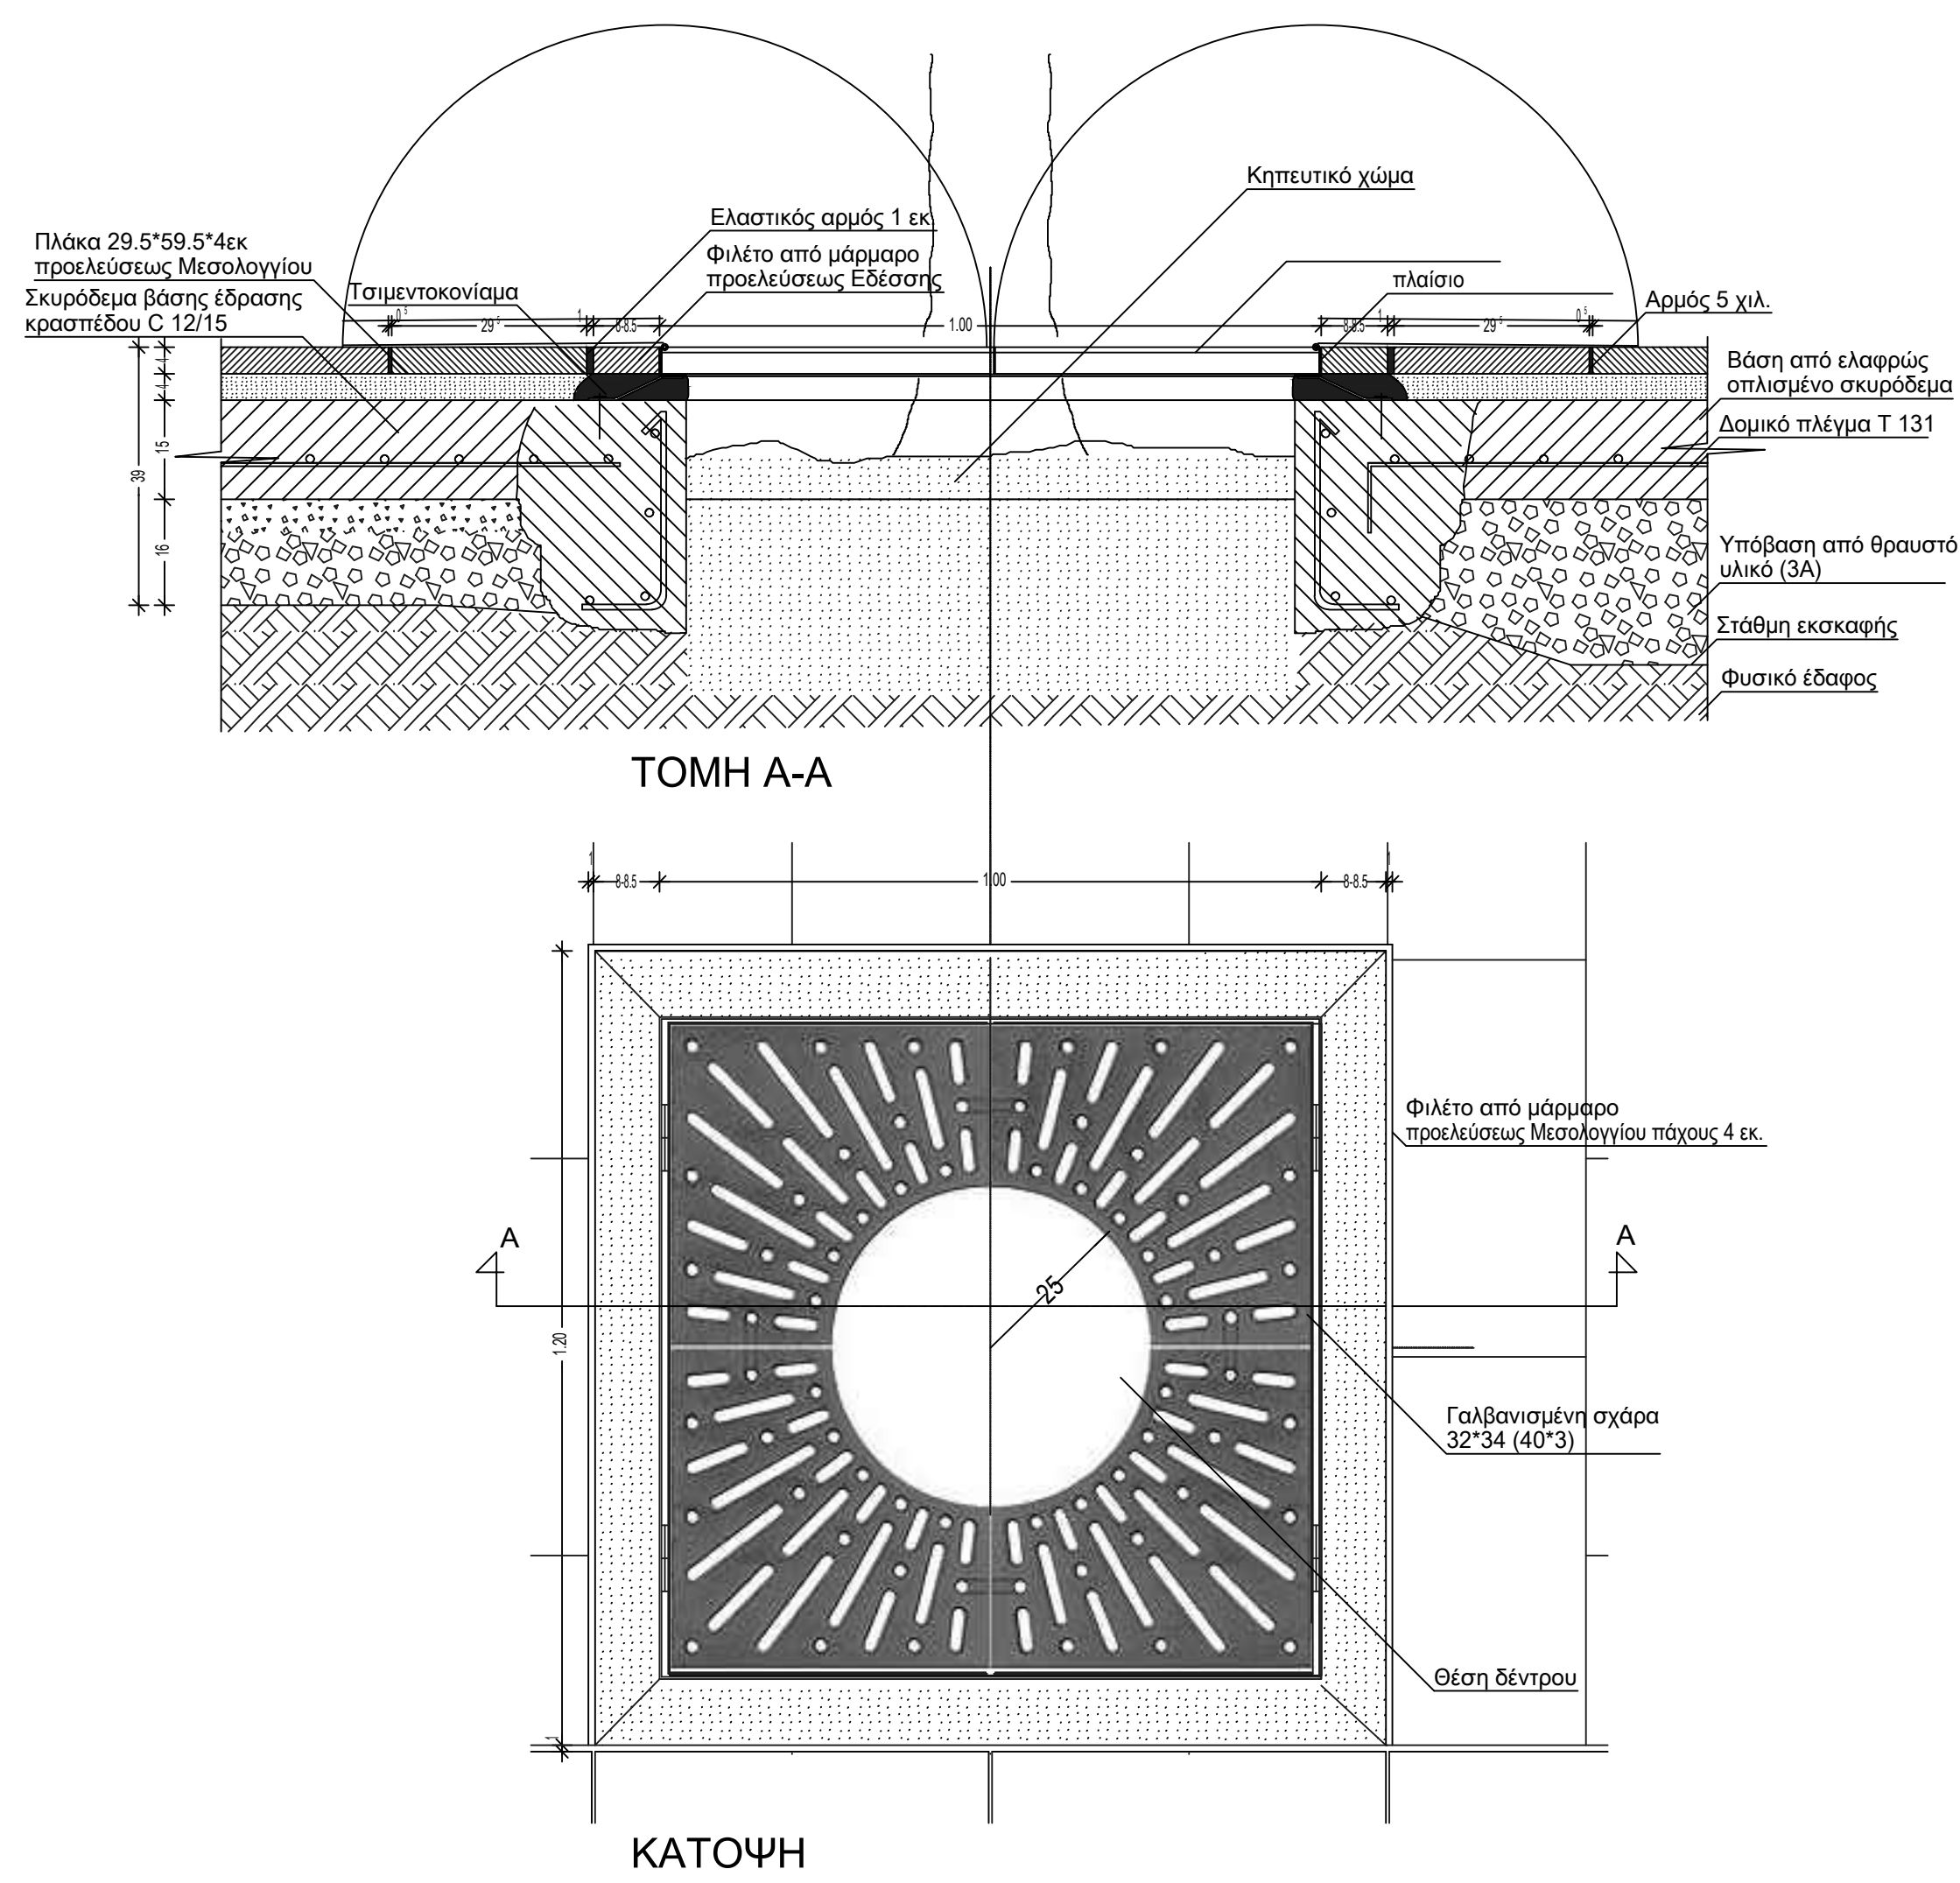


ΥΠΟΜΝΗΜΑ

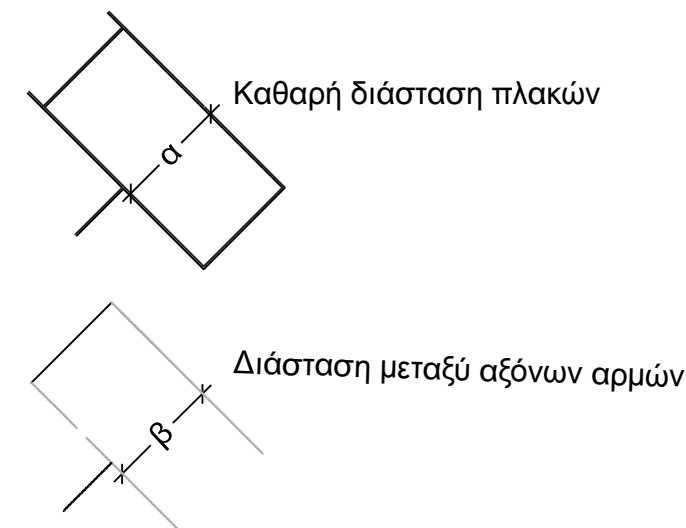


ΛΕΠΤΟΜΕΡΕΙΑ Λ10
ΦΡΕΑΤΙΟ 80*50εκ.
ΔΕΥΑΠ - ΟΤΕ - ΔΕΗ
ΚΛΙΜΑΚΑ 1/10

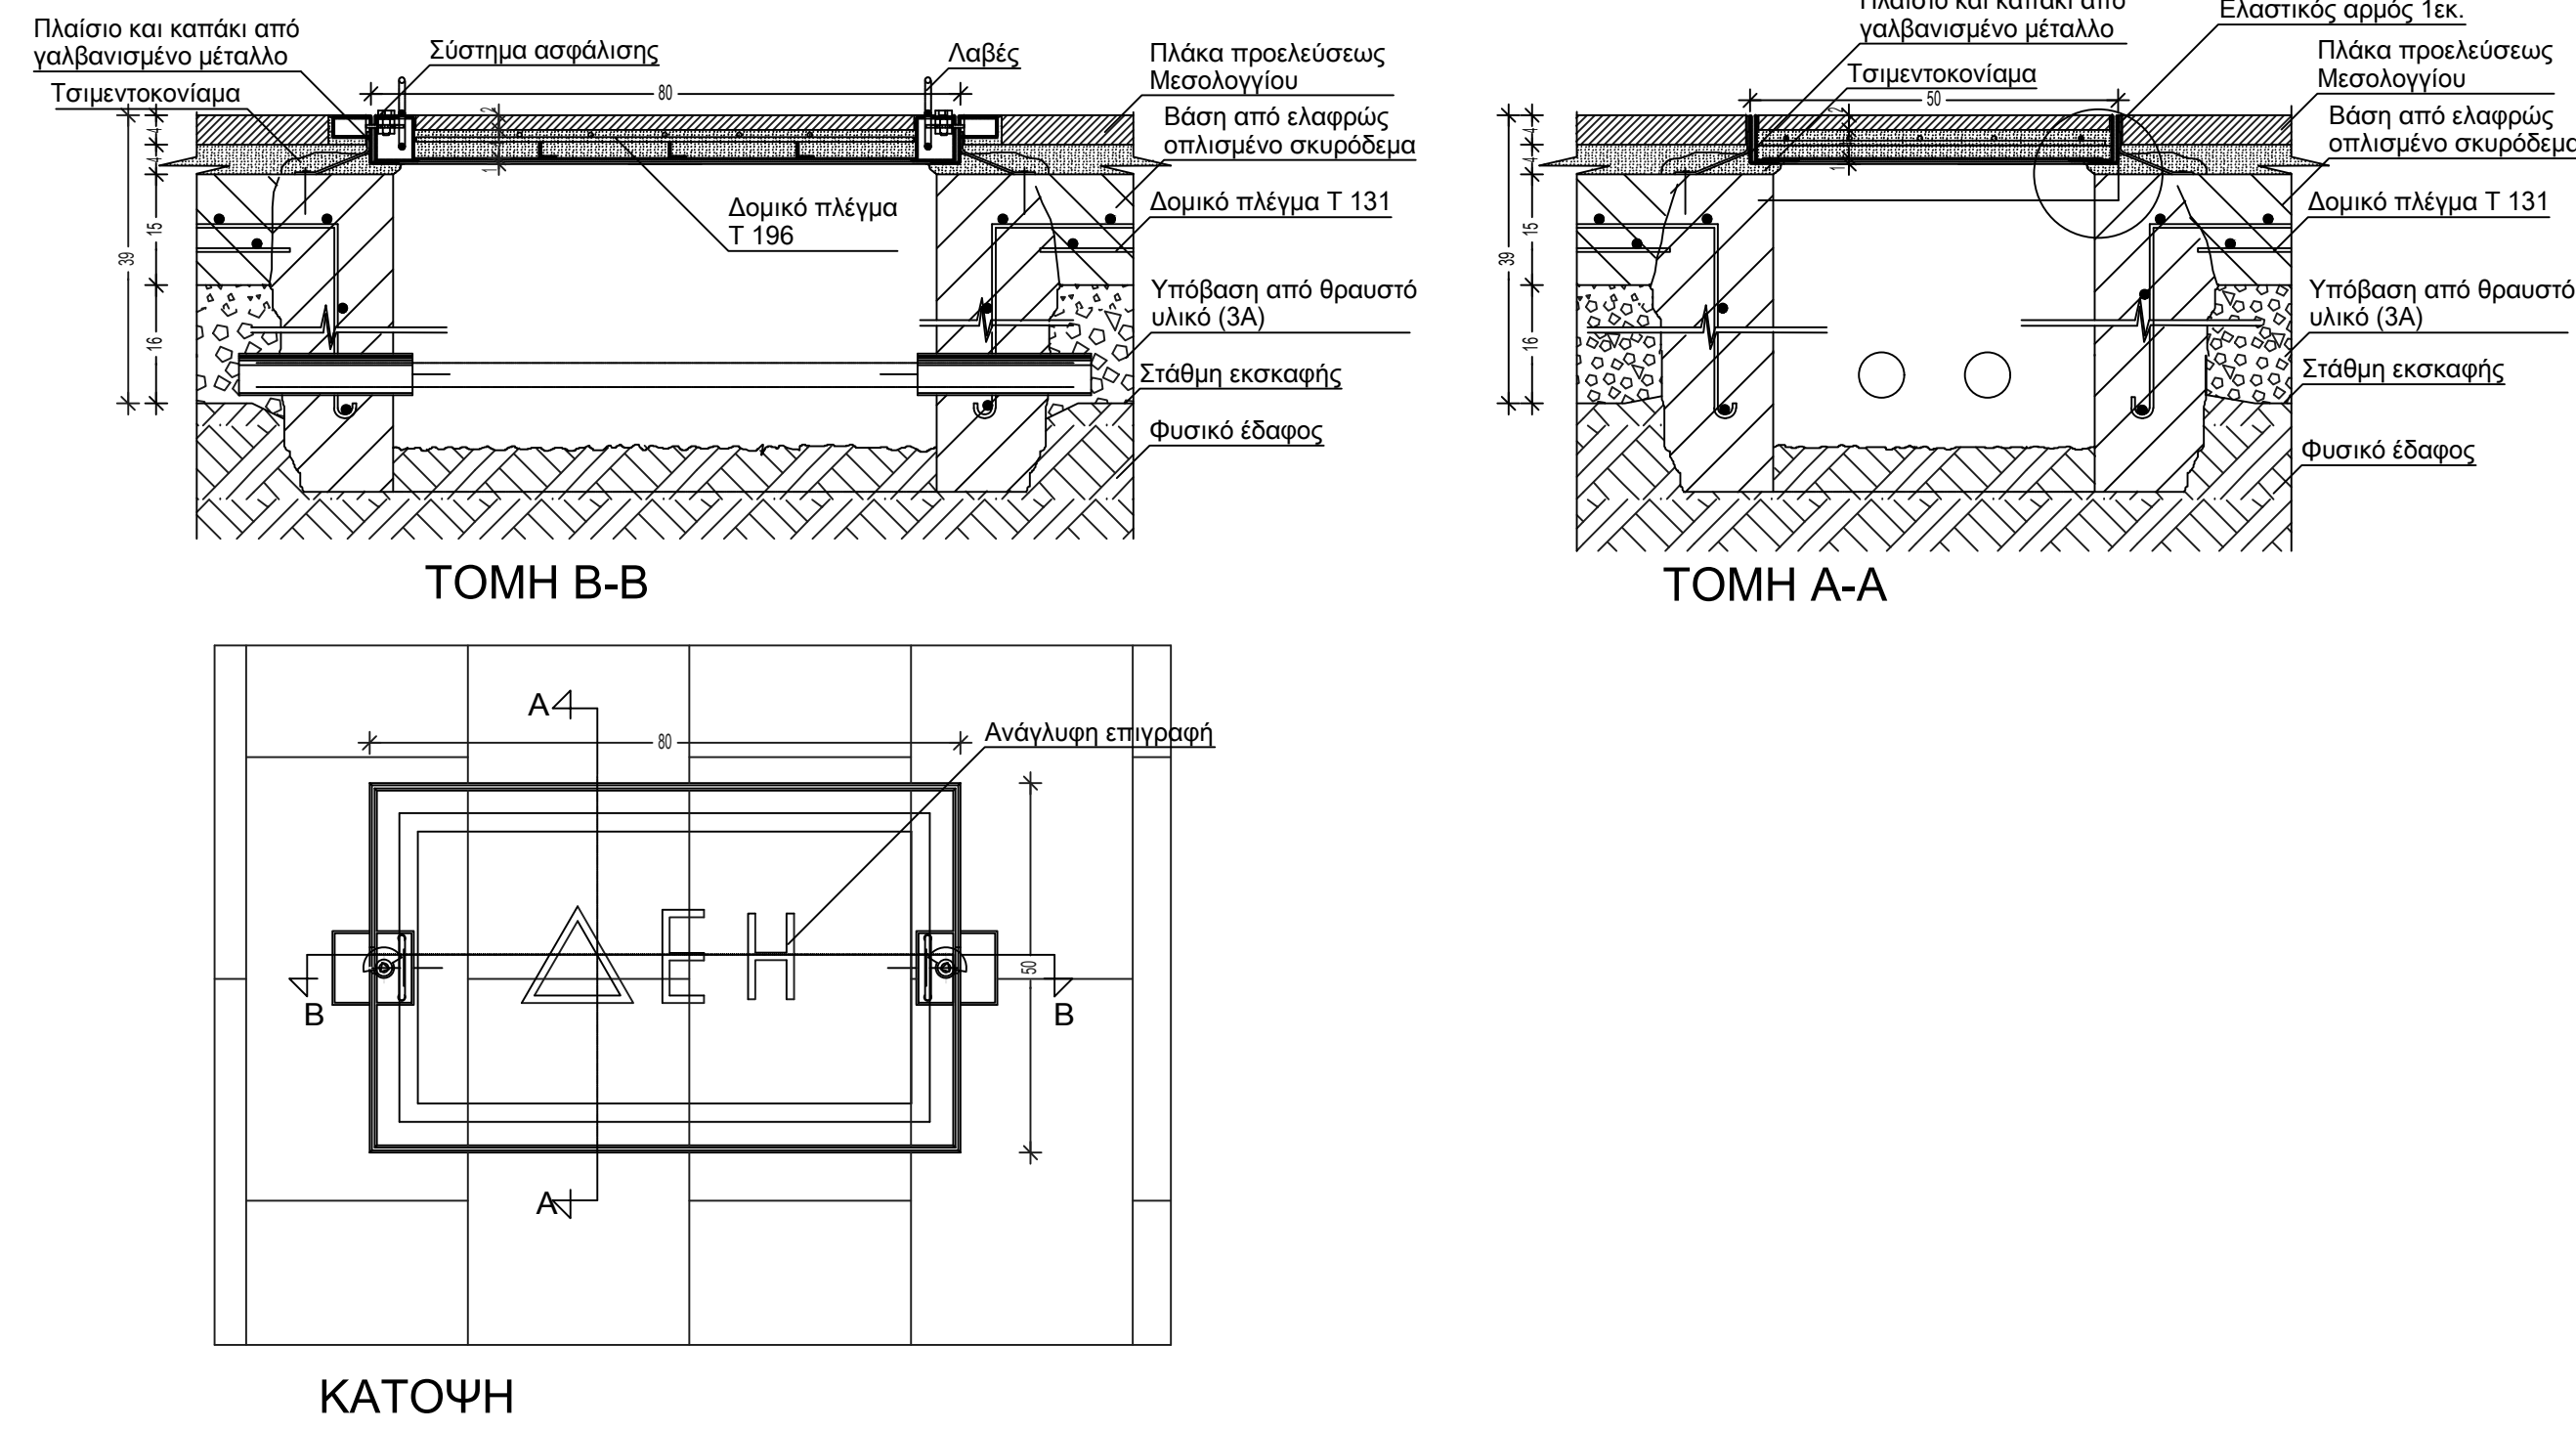


ΛΕΠΤΟΜΕΡΕΙΑ Λ11
ΦΡΕΑΤΙΟ 40*50εκ.
ΔΕΥΑΠ - ΟΤΕ - ΔΕΗ
ΚΛΙΜΑΚΑ 1/10

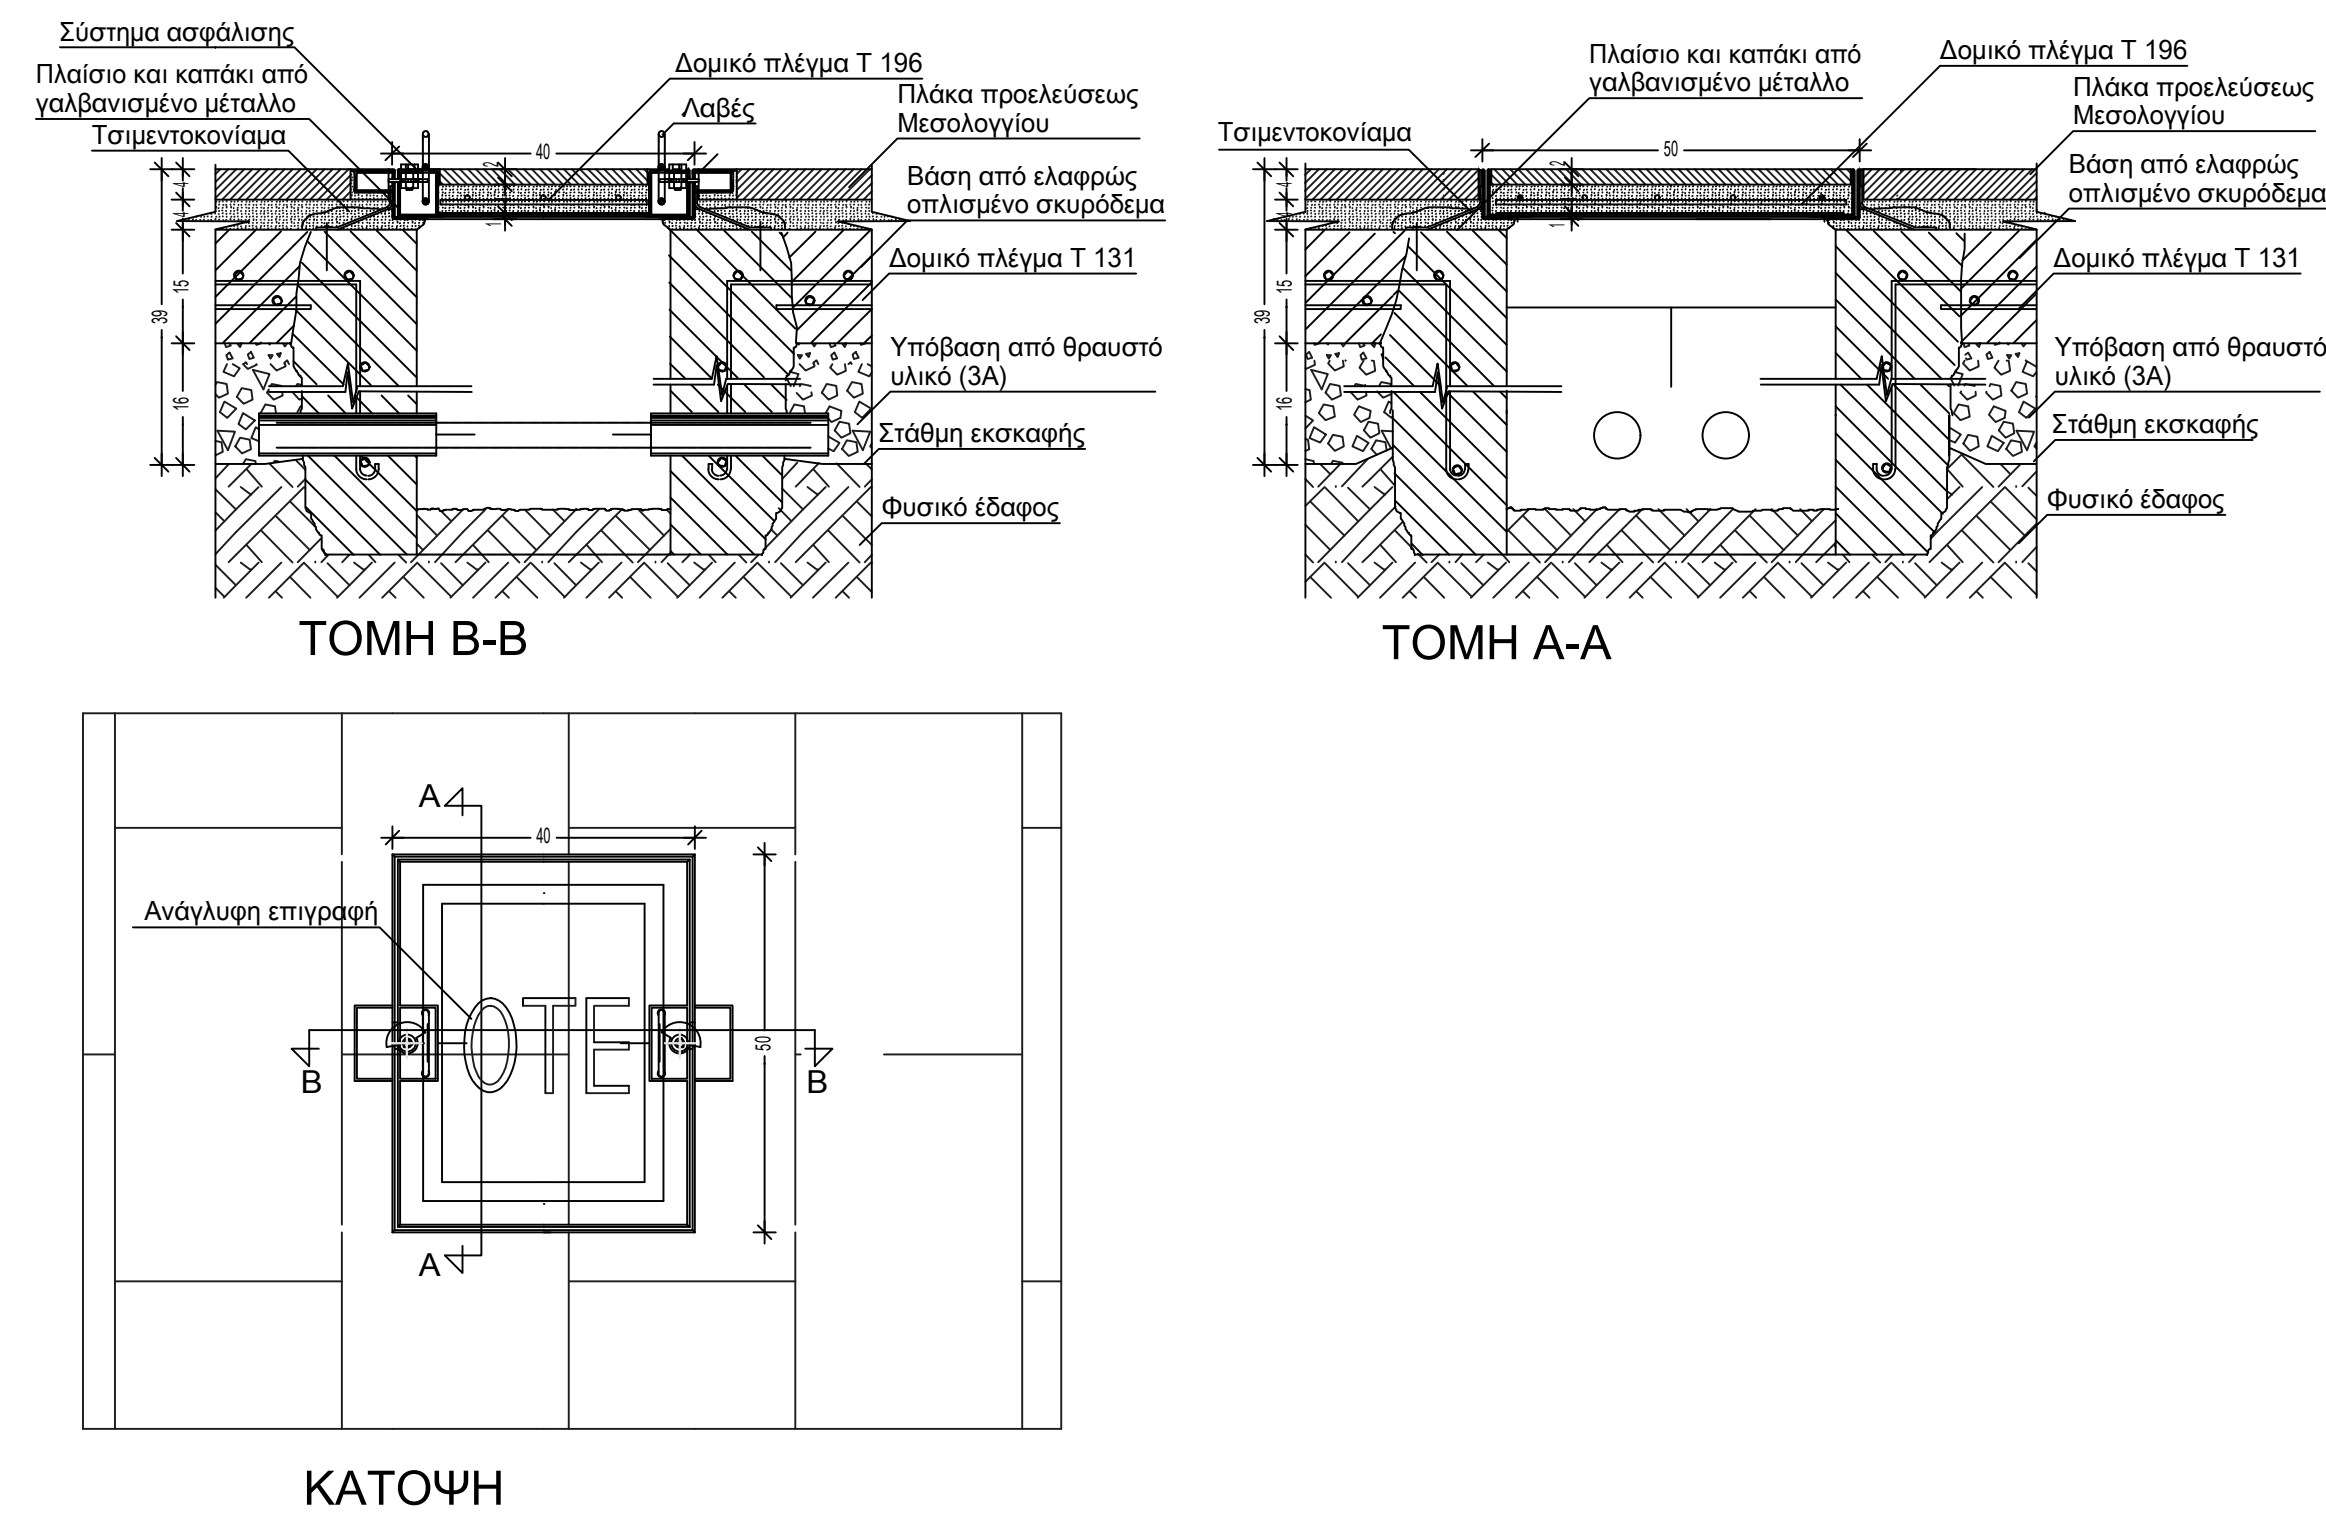

ΛΕΠΤΟΜΕΡΕΙΑ Λ12
ΣΧΑΡΑ ΠΕΡΙΣΥΛΛΟΓΗΣ
ΟΜΒΡΙΩΝ ΥΔΑΤΩΝ
ΚΛΙΜΑΚΑ 1/10

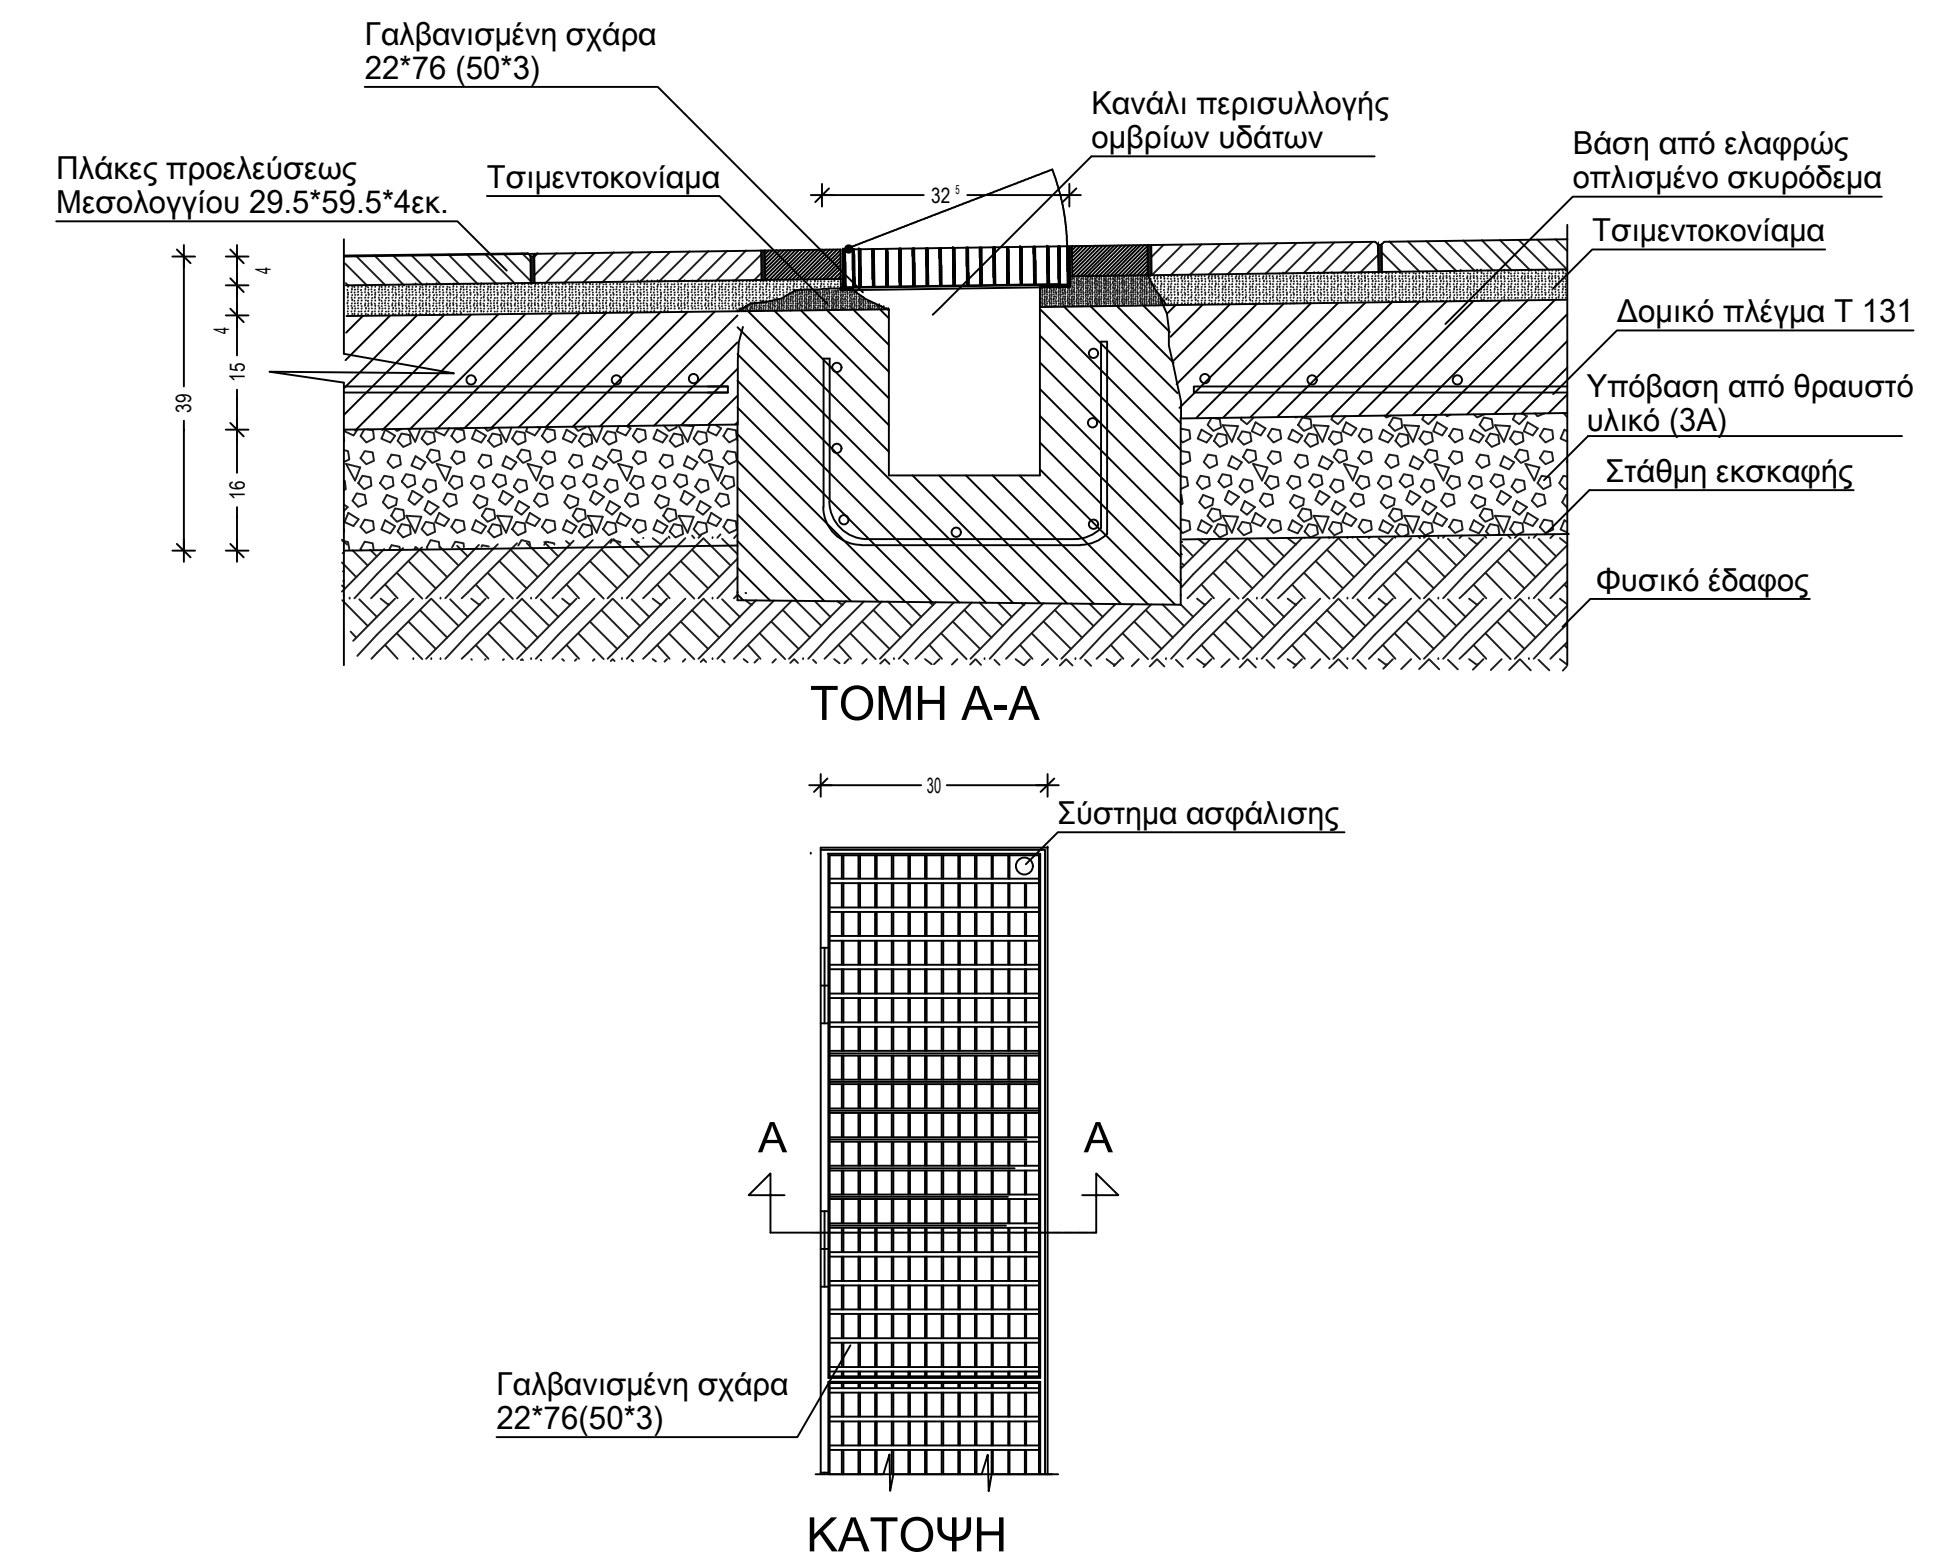

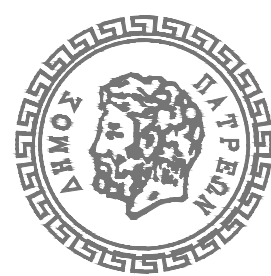		ΔΗΜΟΣ ΠΑΤΡΕΩΝ ΔΙΕΥΘΥΝΣΗ ΑΡΧΙΤΕΚΤΟΝΙΚΟΥ ΕΡΓΟΥ- Η/Μ	
ΕΡΓΟ: ΕΡΓΑ ΣΥΝΤΗΡΗΣΗΣ ΤΗΣ ΠΛΑΤΕΙΑΣ ΒΑΣΙΛΕΩΣ ΓΕΩΡΓΙΟΥ Α' ΣΤΗΝ ΠΑΤΡΑ			
ΑΡΧΙΤΕΚΤΟΝΙΚΗ ΜΕΛΕΤΗ			
ΣΧΕΔΙΟ		ΑΡ. ΣΧΕΔΙΟΥ	
ΛΕΠΤΟΜΕΡΕΙΕΣ ΠΛΑΚΟΣΤΡΩΣΗΣ ΑΠΟ 9-12		A -3	
ΚΛΙΜΑΚΑ 1:10 ΚΑΙ 1:20		ΠΑΤΡΑ	
ΙΑΝΟΥΑΡΙΟΣ 2020			
ΟΙ ΜΕΛΗΤΗΣ			
ΟΥΡΑΝΙΑ ΣΙΝΟΥ αρχιτέκτων μηχανικός ΔΗΜΟΣΘΕΝΗΣ ΠΑΥΛΟΠΟΥΛΟΣ πολιτικός μηχανικός Τ.Ε.			
ΕΛΕΓΘΗΚΕ Η ΠΡΟΪΣΤΑΜΕΝΗ ΤΟΥ ΤΜΗΜΑΤΟΣ ΚΟΙΝΟΧΡΗΣΤΩΝ ΧΩΡΩΝ		ΘΕΩΡΗΘΗΚΕ Η Δ/ΝΤΡΙΑ ΑΡΧΙΤΕΚΤΟΝΙΚΟΥ ΕΡΓΟΥ- Η/Μ	
ΜΑΡΙΑ ΖΕΡΒΑ πολιτικός μηχανικός		ΕΛΕΝΗ ΑΛΕΞΟΠΟΥΛΟΥ αγρο. τοπογράφος μηχανικός	