



ΠΑΓΚΑΚΙ
ΚΛΙΜΑΚΑ 1/20

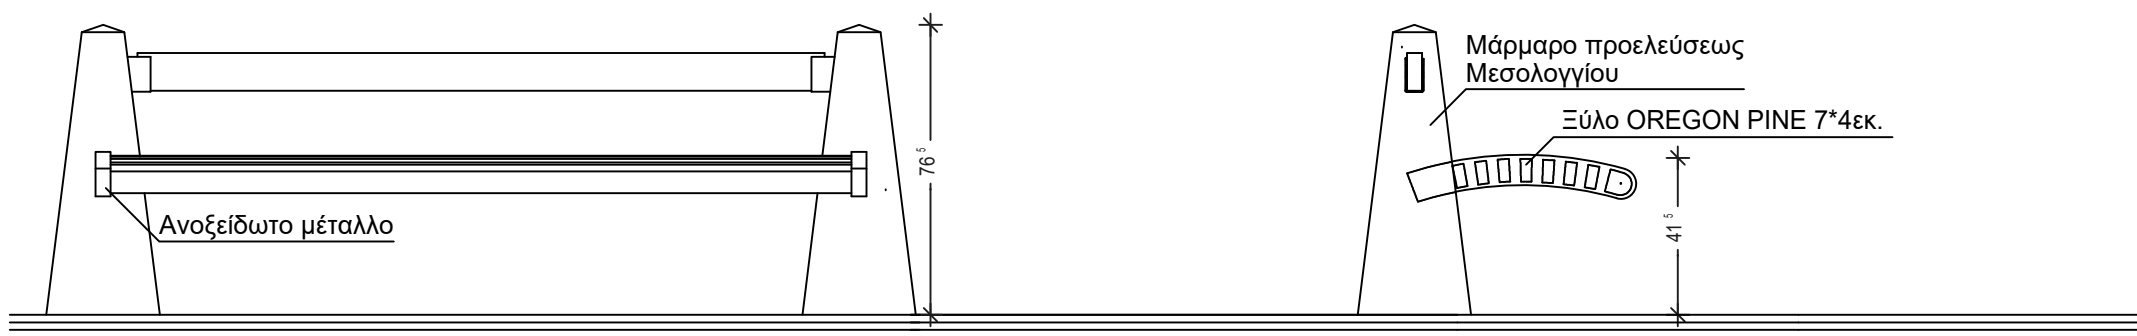


ΟΨΗ


ΠΛΑΓΙΕΣ ΟΨΕΙΣ

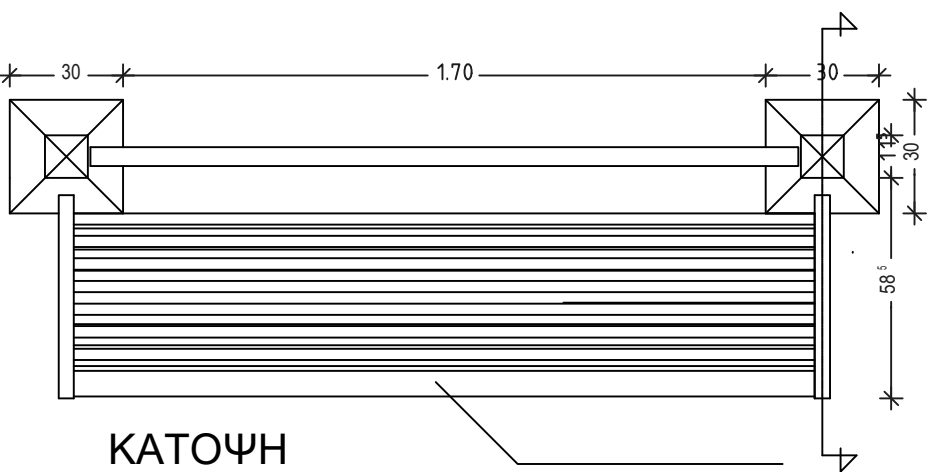


ΚΑΤΟΨΗ

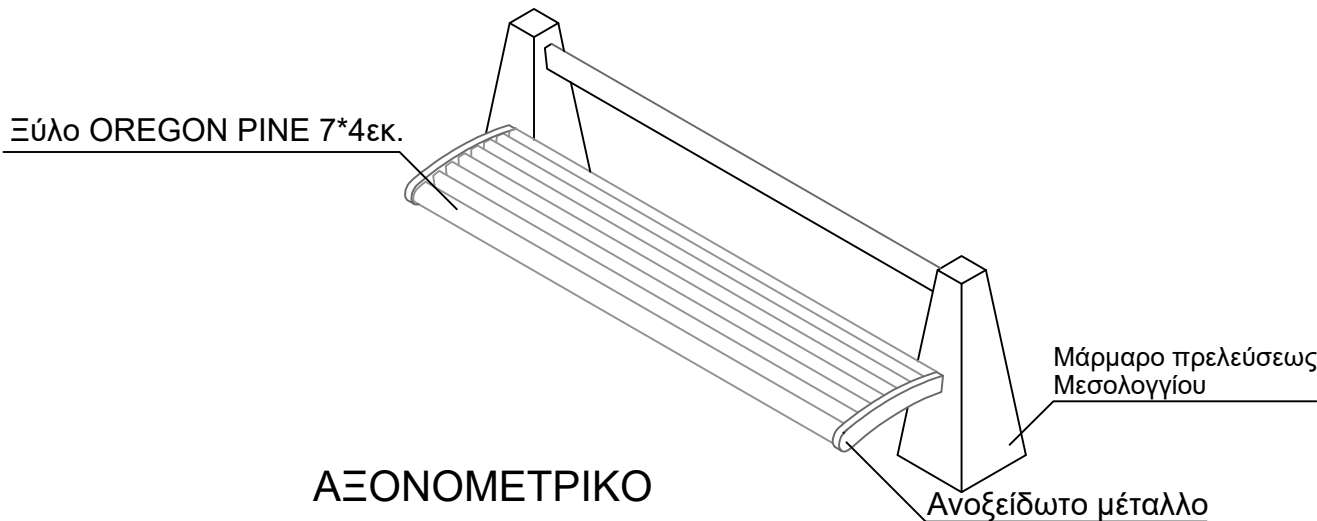


ΑΞΟΝΟΜΕΤΡΙΚΟ

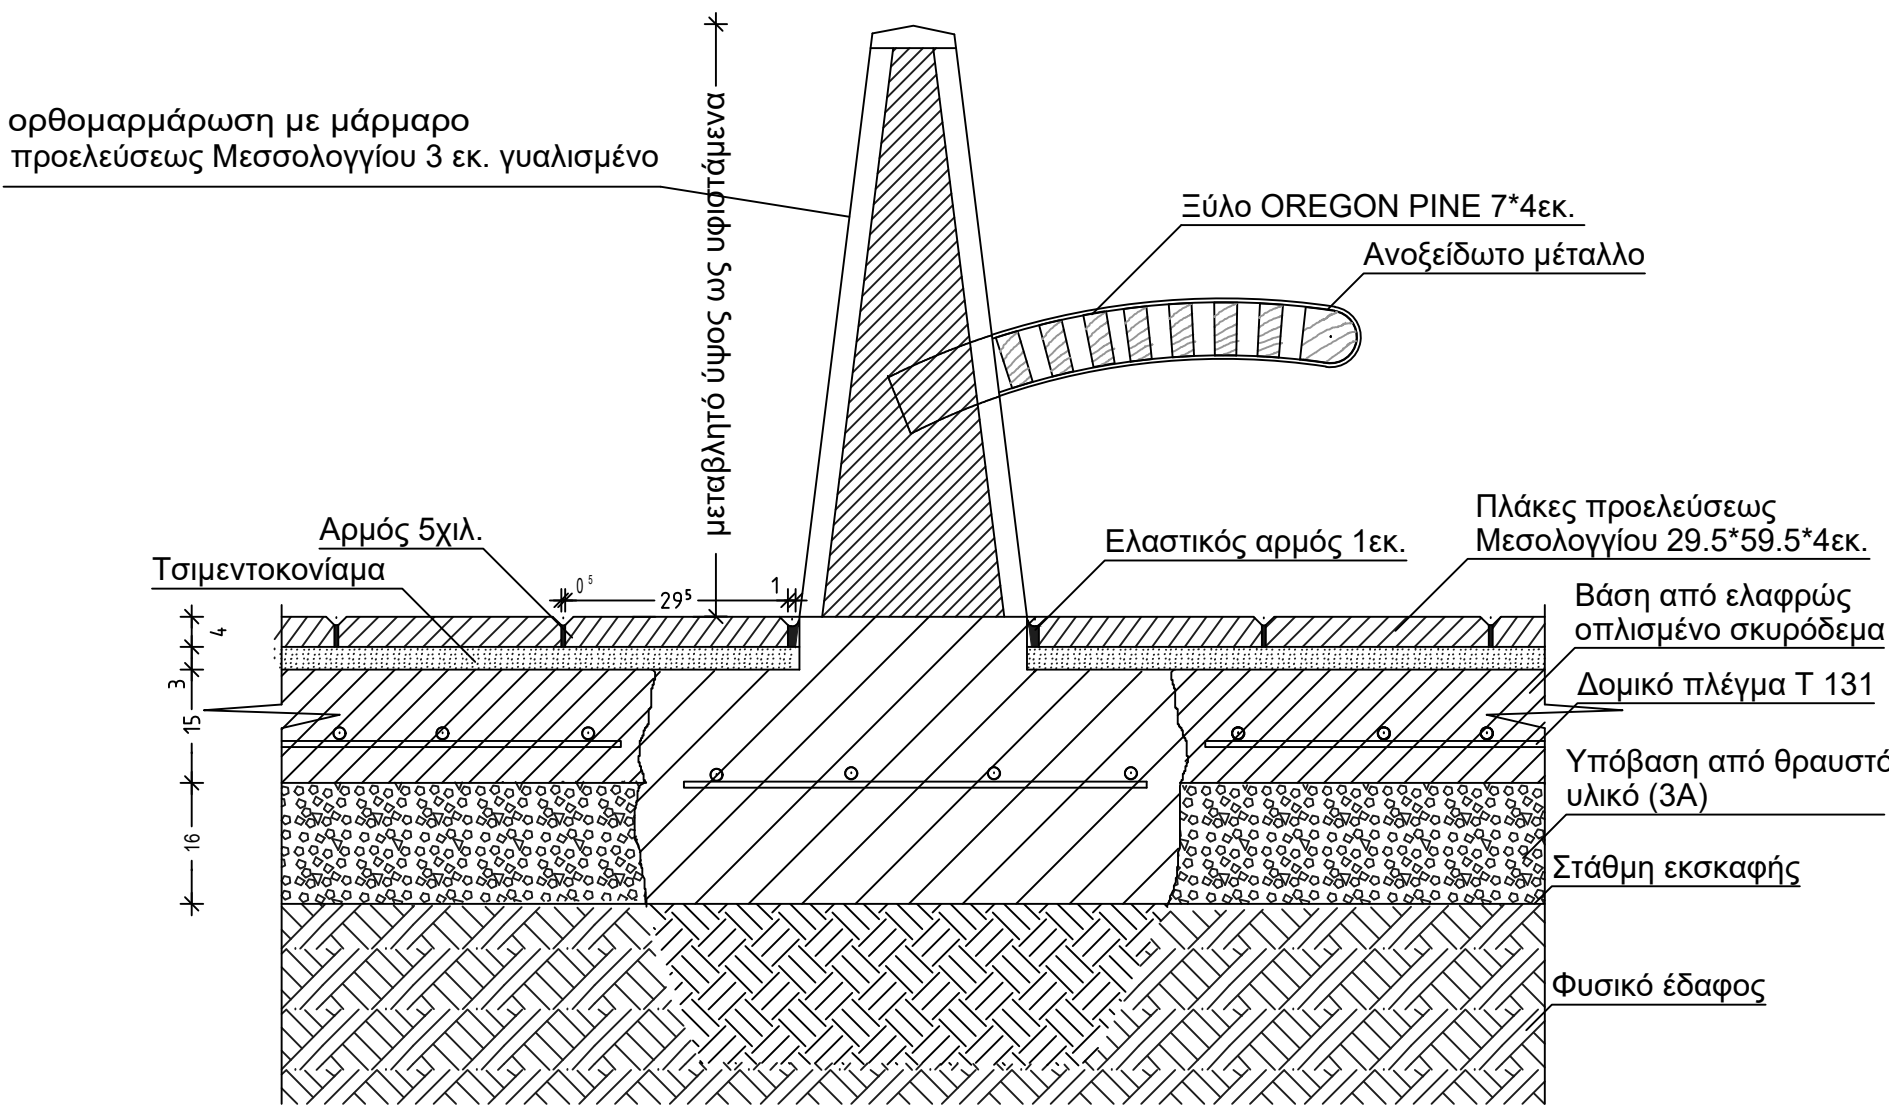

ΤΟΜΗ Α - Α
ΚΛΙΜΑΚΑ 1/10

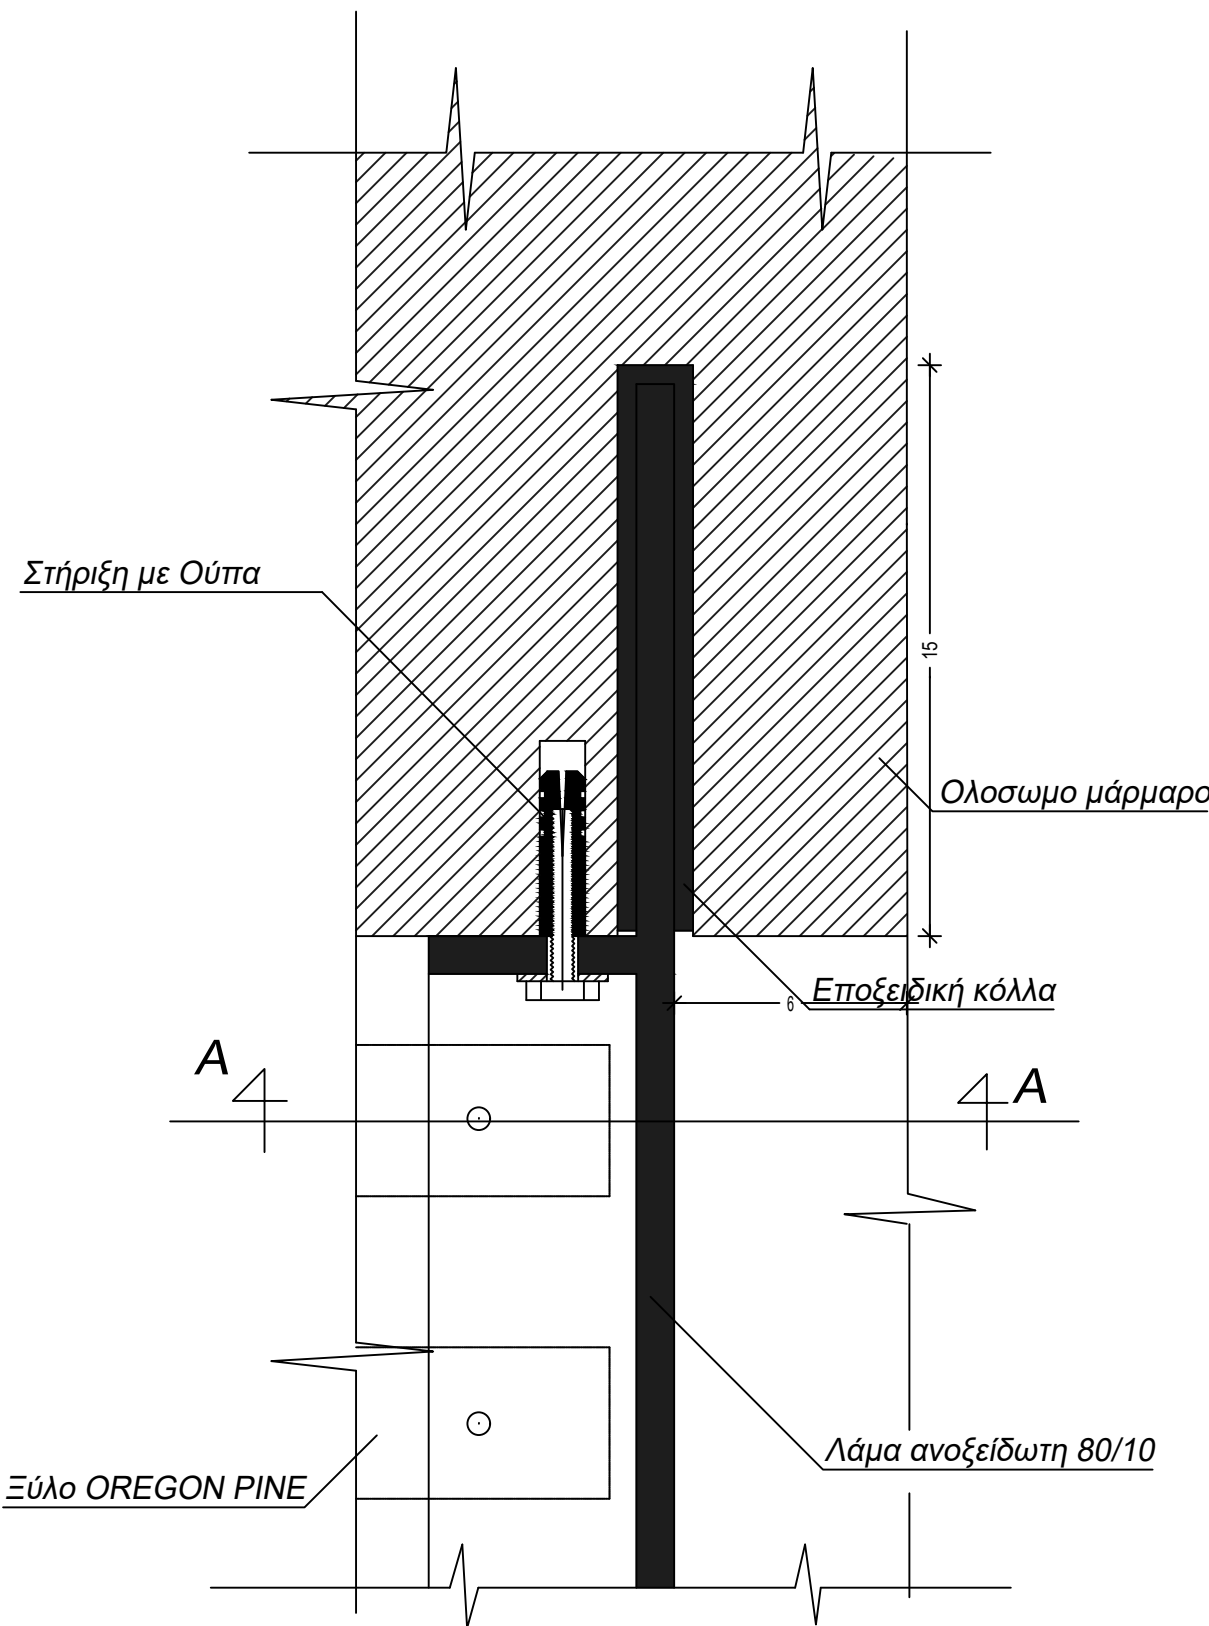


ΚΑΤΟΨΗ

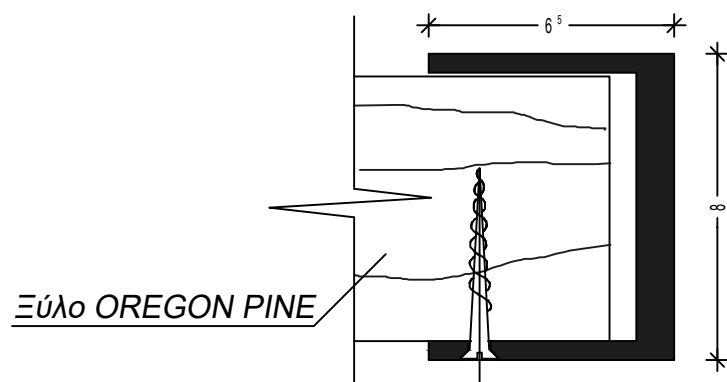

ΤΟΜΗ Α-Α

ΛΕΠΤΟΜΕΡΕΙΑ Λ 1
ΚΛΙΜΑΚΑ 1/2

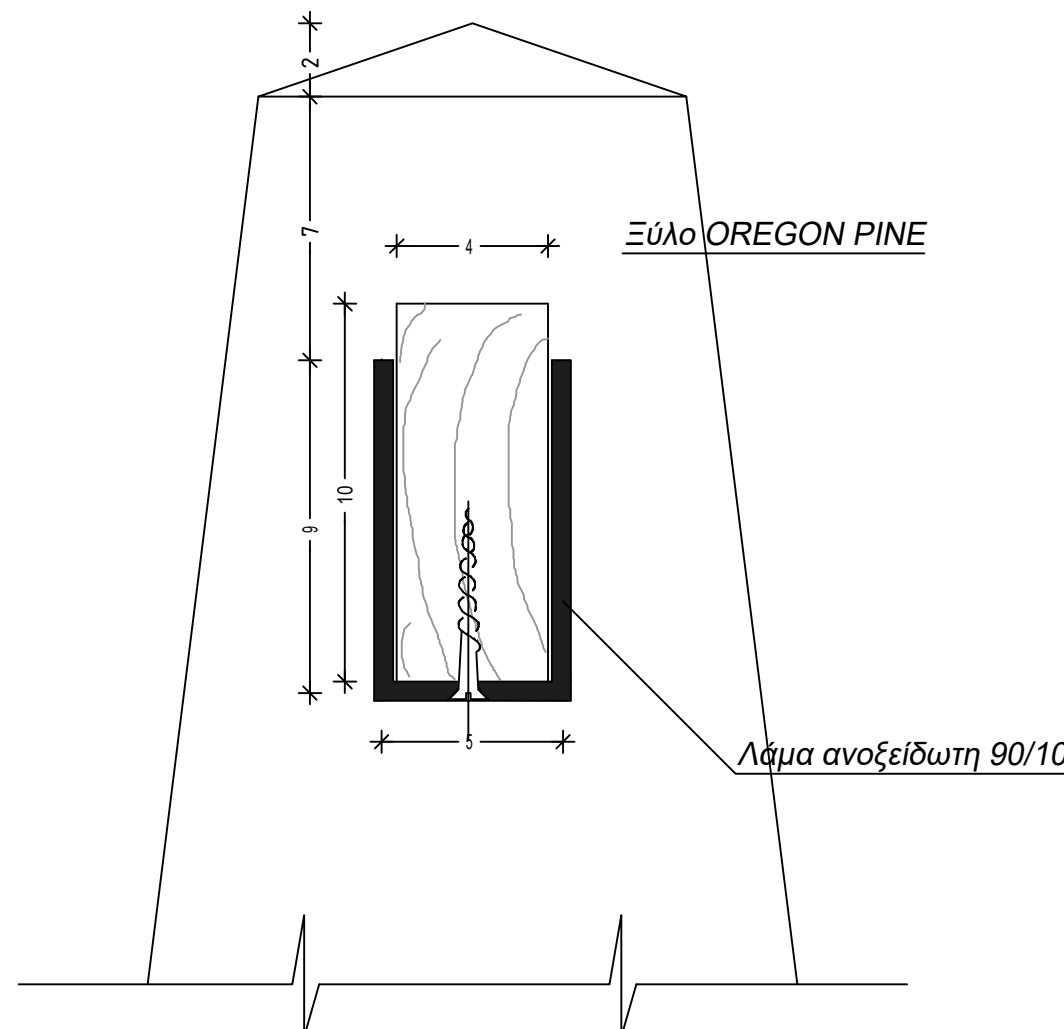

ΛΕΠΤΟΜΕΡΕΙΑ Λ 2
ΚΛΙΜΑΚΑ 1/2



ΔΗΜΟΣ ΠΑΤΡΕΩΝ

ΔΙΕΥΘΥΝΣΗ ΑΡΧΙΤΕΚΤΟΝΙΚΟΥ ΕΡΓΟΥ- Η/Μ

ΕΡΓΟ: ΕΡΓΑ ΣΥΝΤΗΡΗΣΗΣ ΤΗΣ ΠΛΑΤΕΙΑΣ
ΒΑΣΙΛΕΩΣ ΓΕΩΡΓΙΟΥ Α' ΣΤΗΝ ΠΑΤΡΑ

ΑΡΧΙΤΕΚΤΟΝΙΚΗ ΜΕΛΕΤΗ

ΣΧΕΔΙΟ	ΑΡ. ΣΧΕΔΙΟΥ
ΠΑΓΚΑΚΙ ΠΛΑΤΕΙΑΣ ΓΕΩΡΓΙΟΥ Α	A -5
ΚΛΙΜΑΚΑ 1:10 ΚΑΙ 1:20	ΠΑΤΡΑ
ΙΑΝΟΥΑΡΙΟΣ 2020	

ΟΙ ΜΕΛΕΤΗΤΕΣ

ΟΥΡΑΝΙΑ ΣΙΝΟΥ
αρχιτέκτων μηχανικός
ΔΗΜΟΣΘΕΝΗΣ ΠΑΥΛΟΠΟΥΛΟΣ
πολιτικός μηχανικός Τ.Ε.

ΕΛΕΓΘΗΚΕ Η ΠΡΟΪΣΤΑΜΕΝΗ
ΤΟΥ ΤΜΗΜΑΤΟΣ ΚΟΙΝΟΧΡΗΣΤΩΝ ΧΩΡΩΝ

ΘΕΩΡΗΘΗΚΕ Η Δ/ΝΤΡΙΑ
ΑΡΧΙΤΕΚΤΟΝΙΚΟΥ ΕΡΓΟΥ- Η/Μ

ΜΑΡΙΑ ΖΕΡΒΑ
πολιτικός μηχανικός

ΕΛΕΝΗ ΑΛΕΞΟΠΟΥΛΟΥ
αγρο. τοπογράφος μηχανικός