




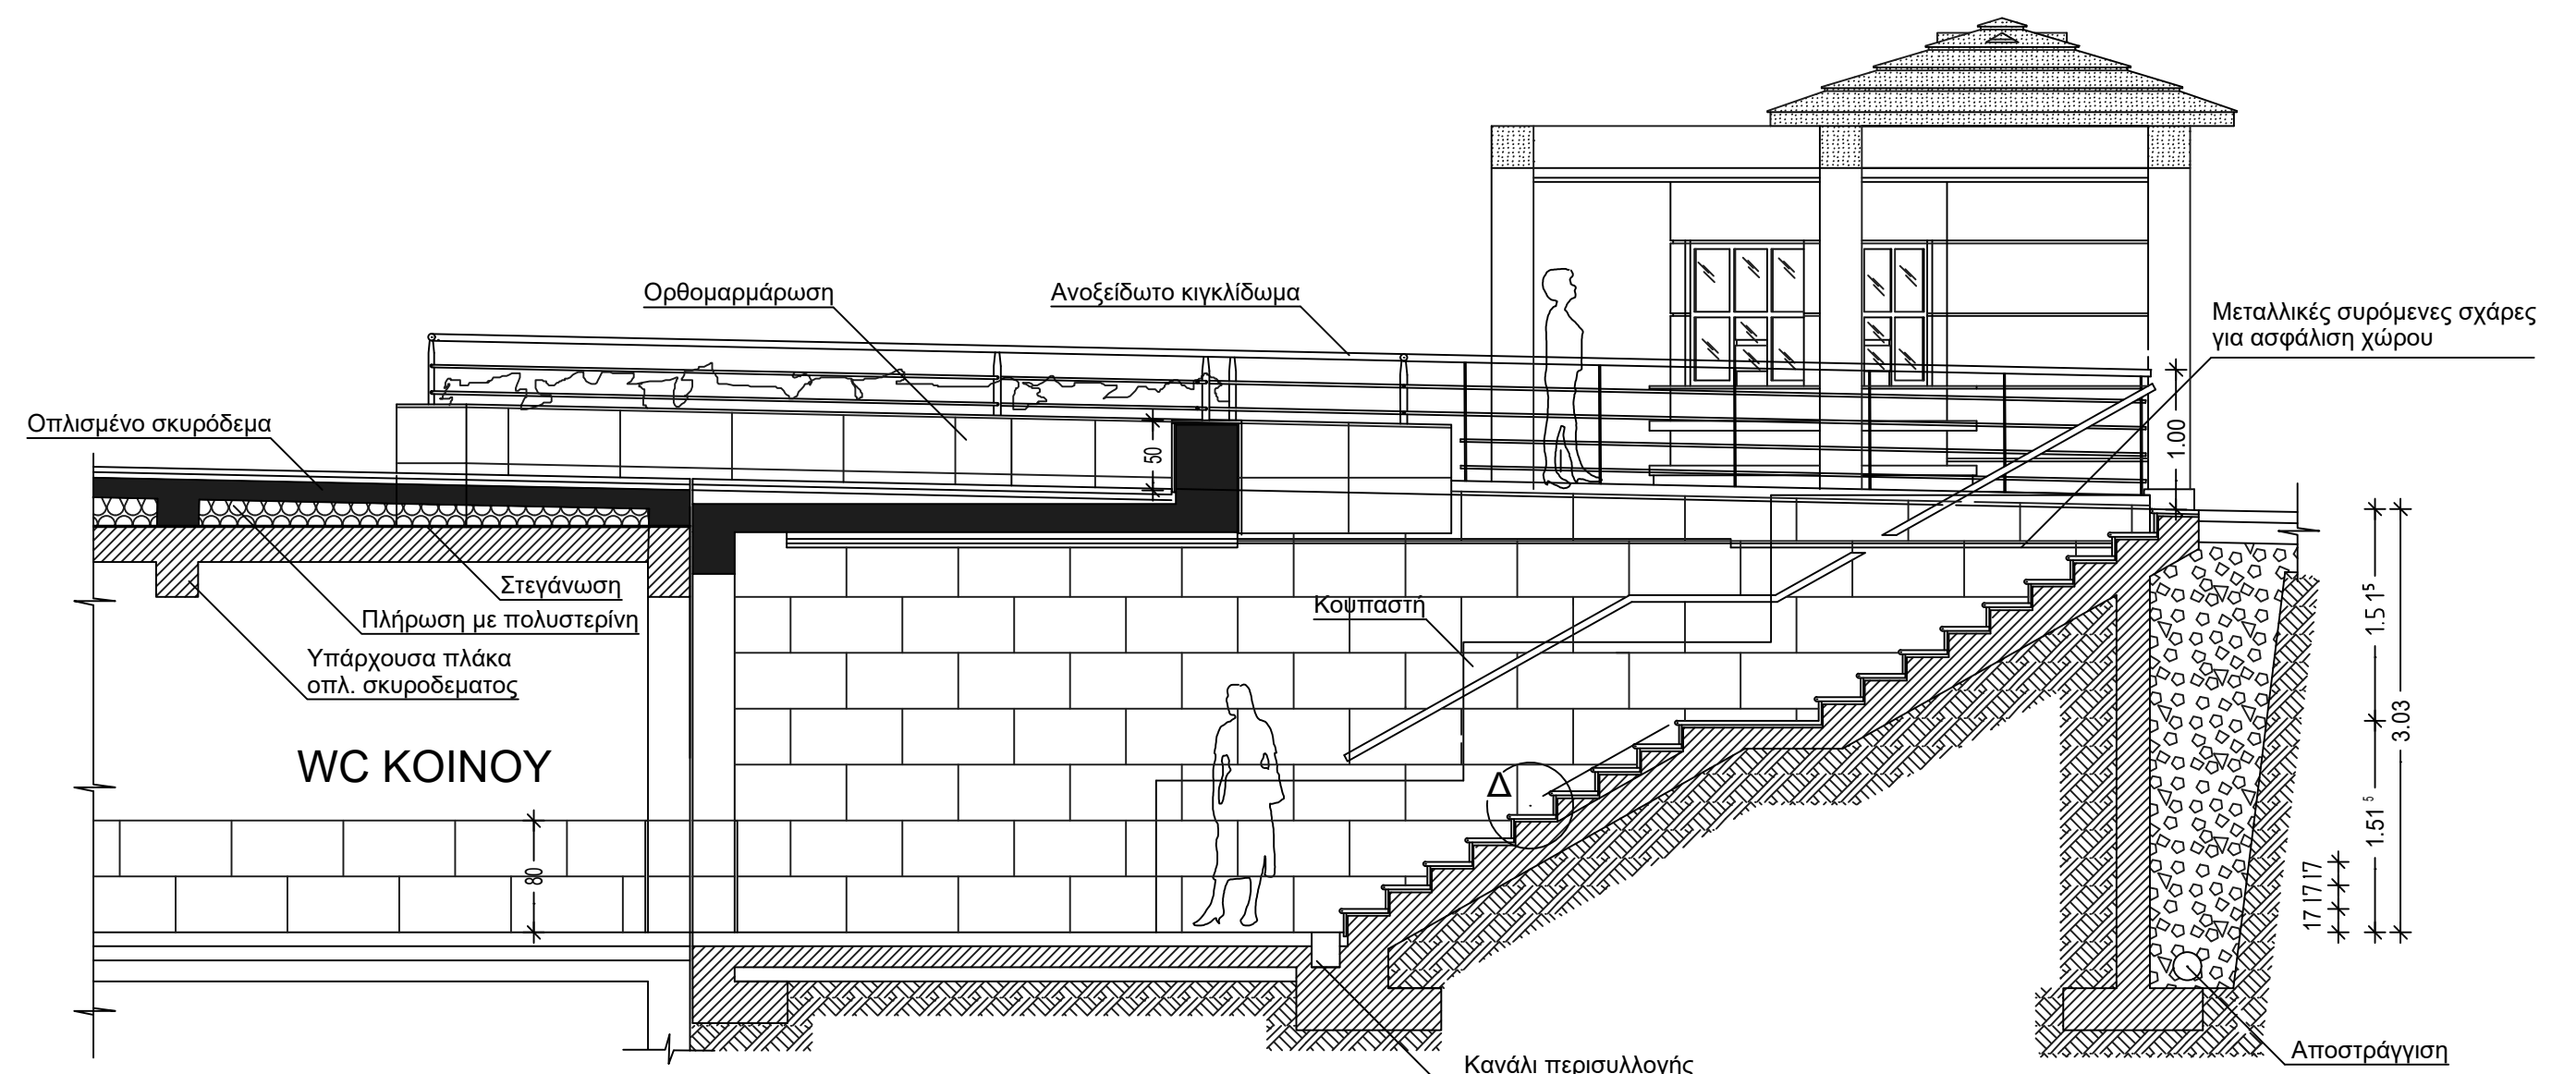


ΤΟΜΗ Α-Α
ΚΛΙΜΑΚΑ 1/50

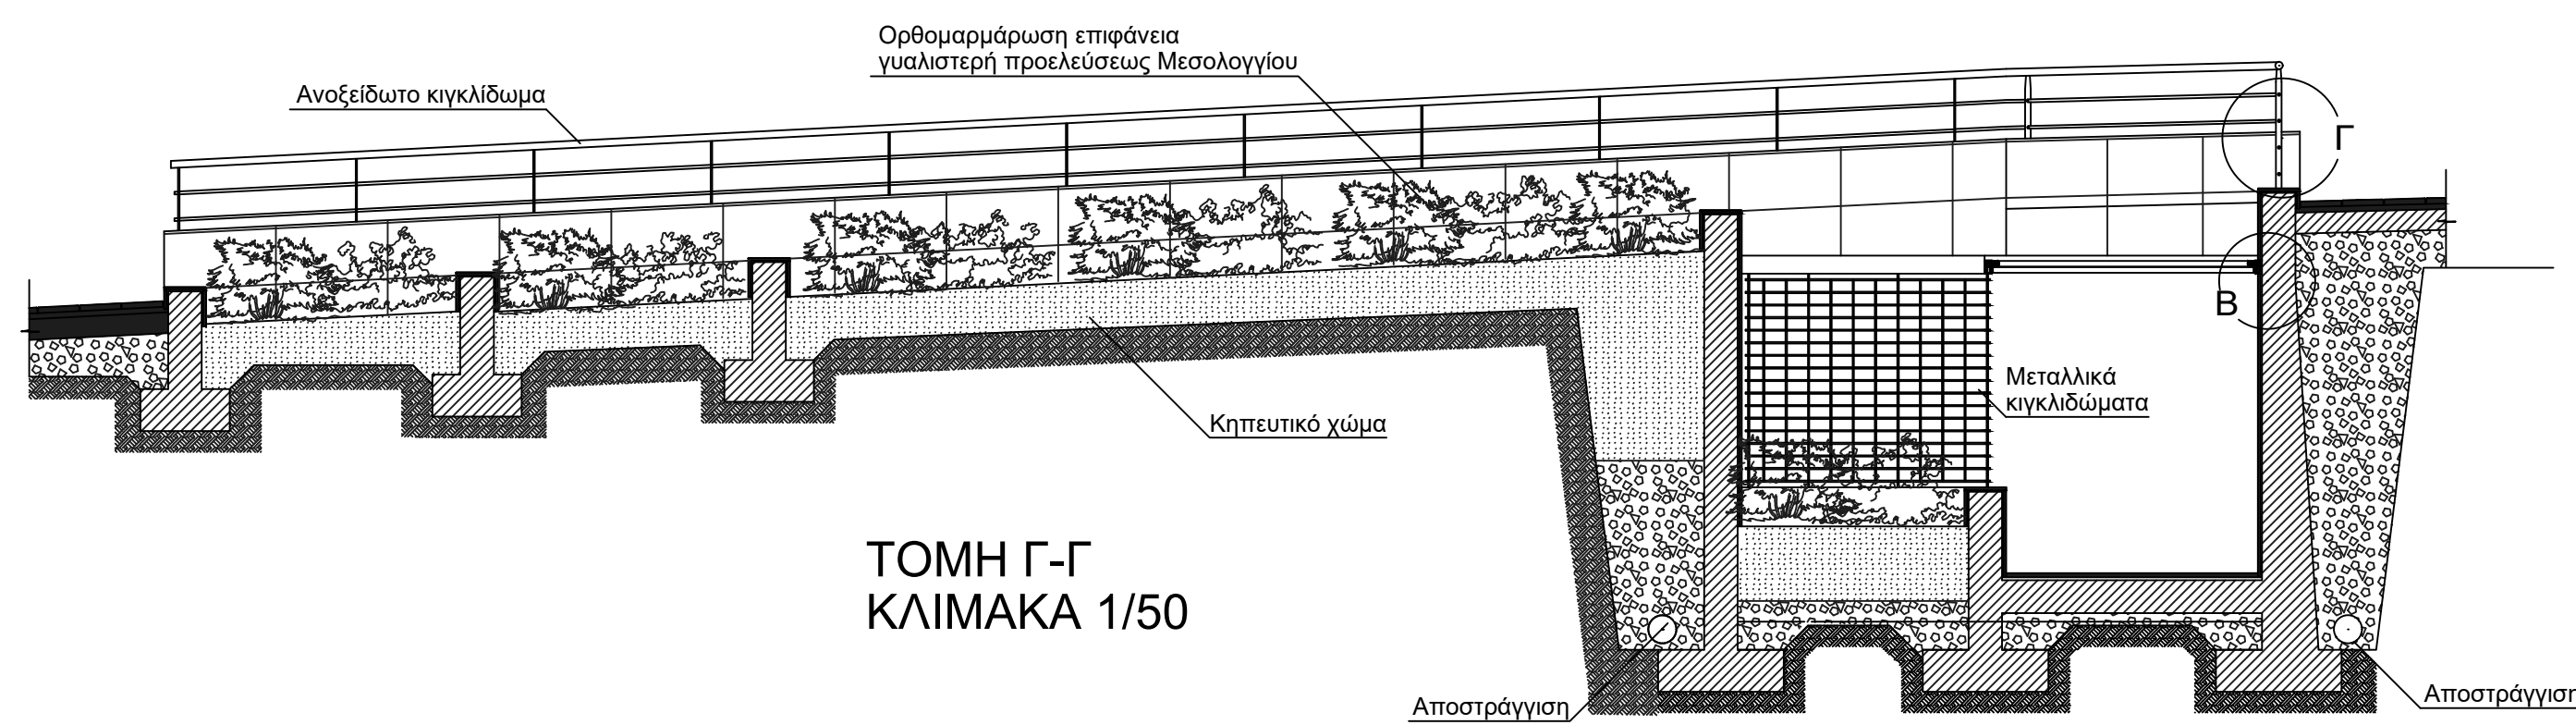


ΤΟΜΗ Γ-Γ
ΚΛΙΜΑΚΑ 1/50

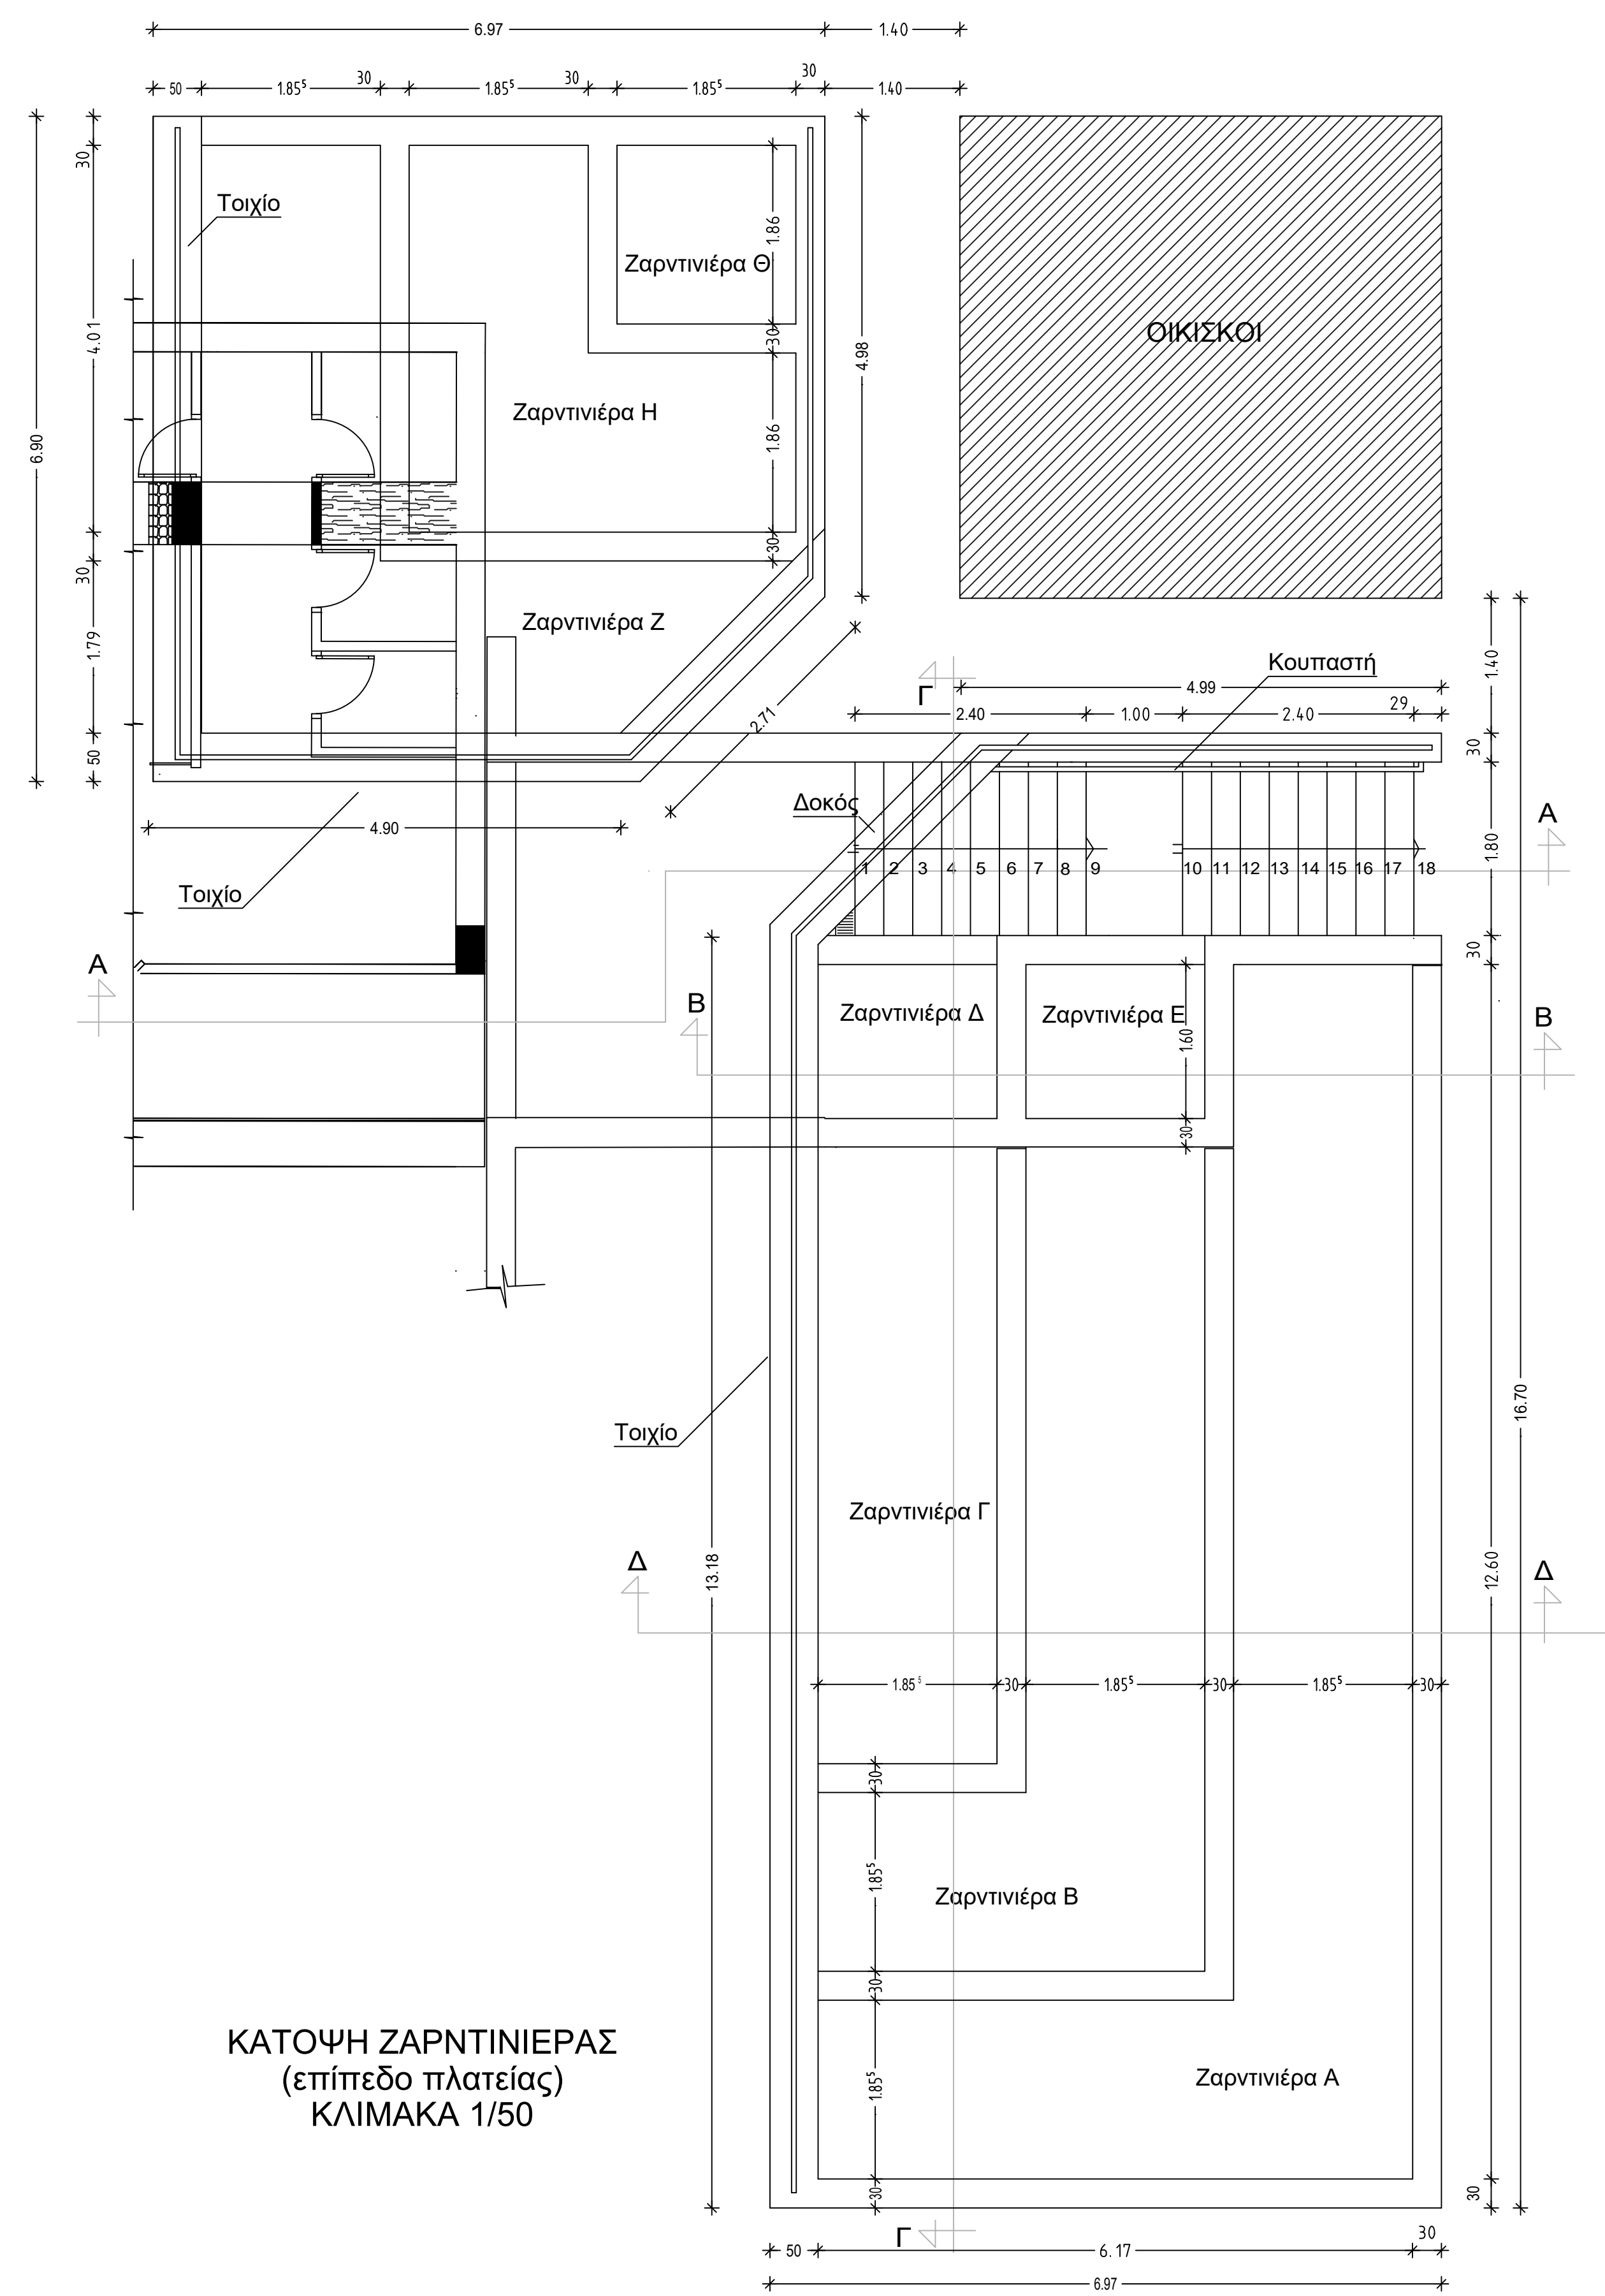


ΚΑΤΩΦΗ ΖΑΡΝΤΙΝΙΕΡΑΣ
(επίπεδο πλατείας)
ΚΛΙΜΑΚΑ 1/50

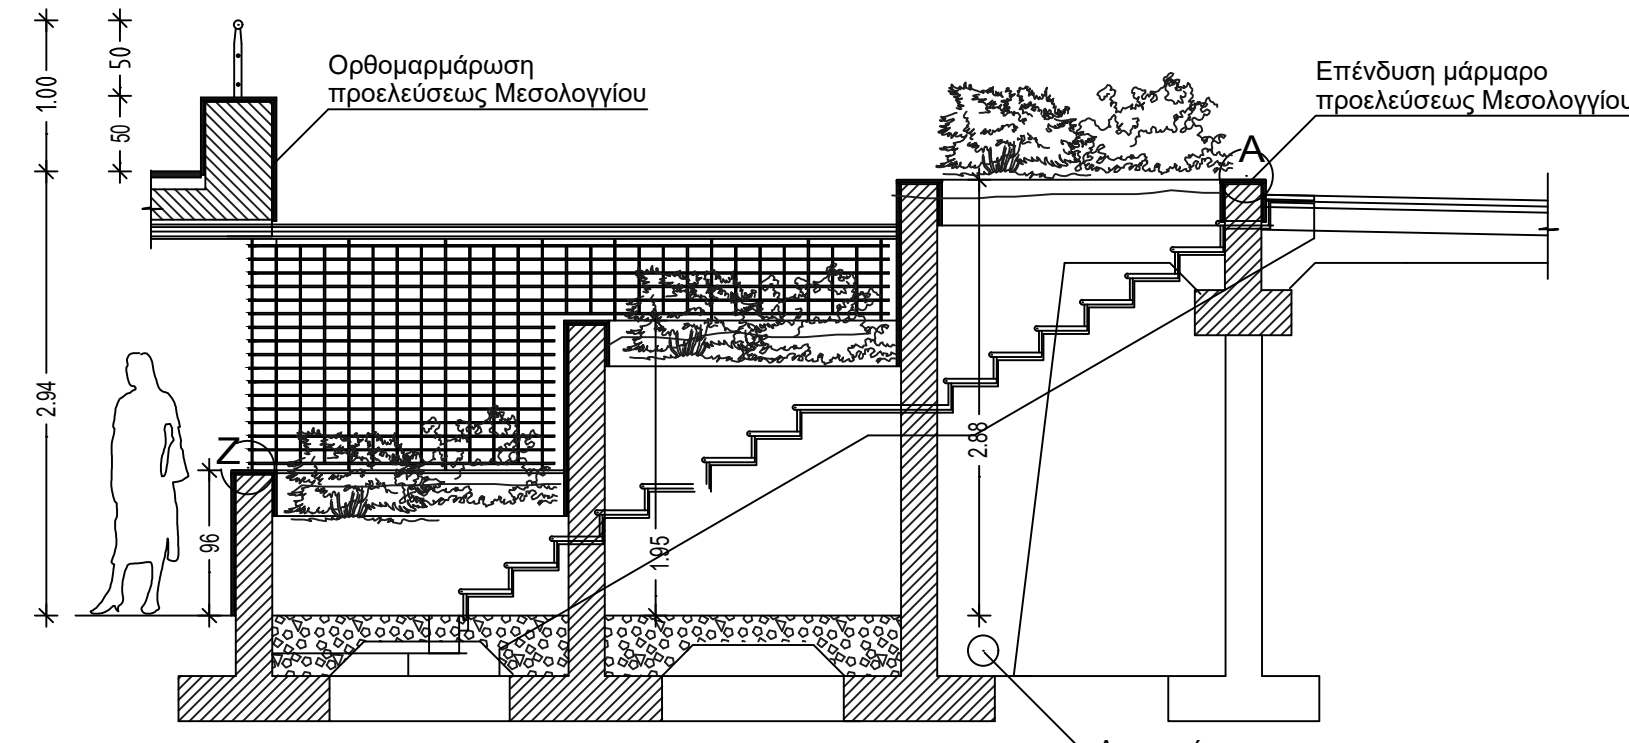


ΤΟΜΗ Β-Β
ΚΛΙΜΑΚΑ 1/20

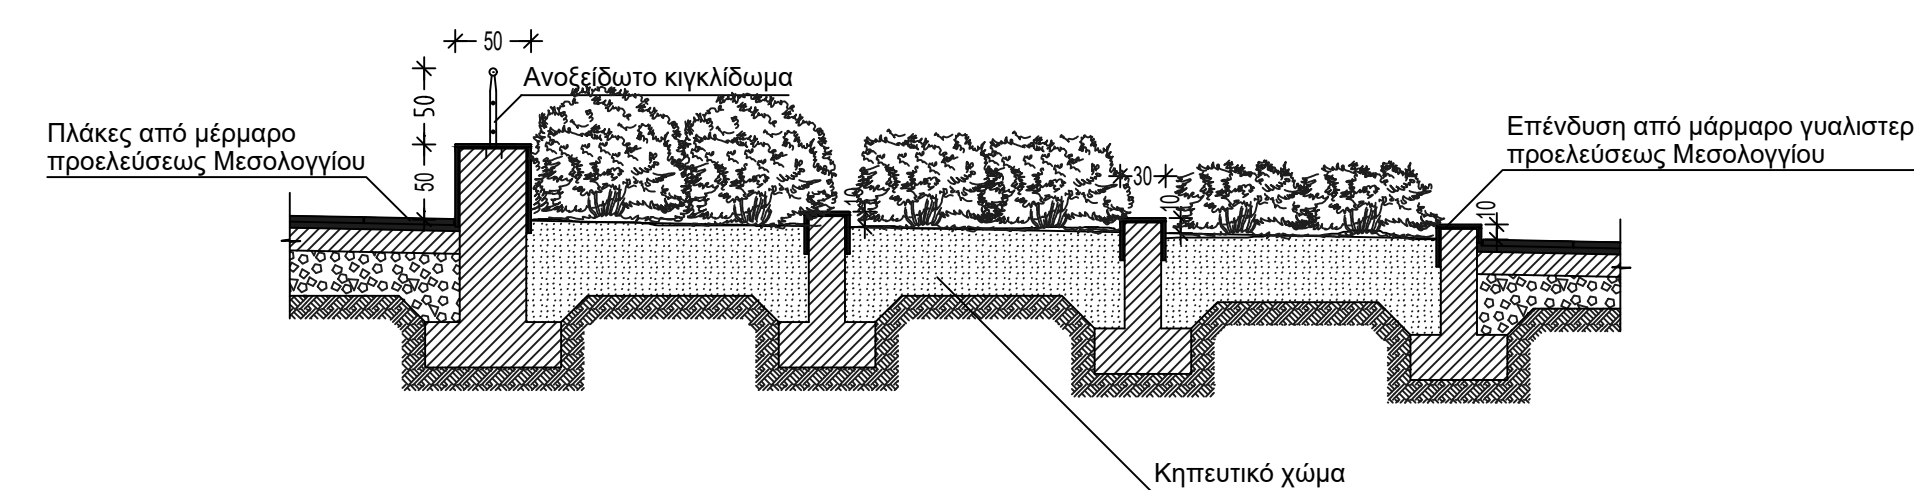


ΤΟΜΗ Δ-Δ
ΚΛΙΜΑΚΑ 1/50

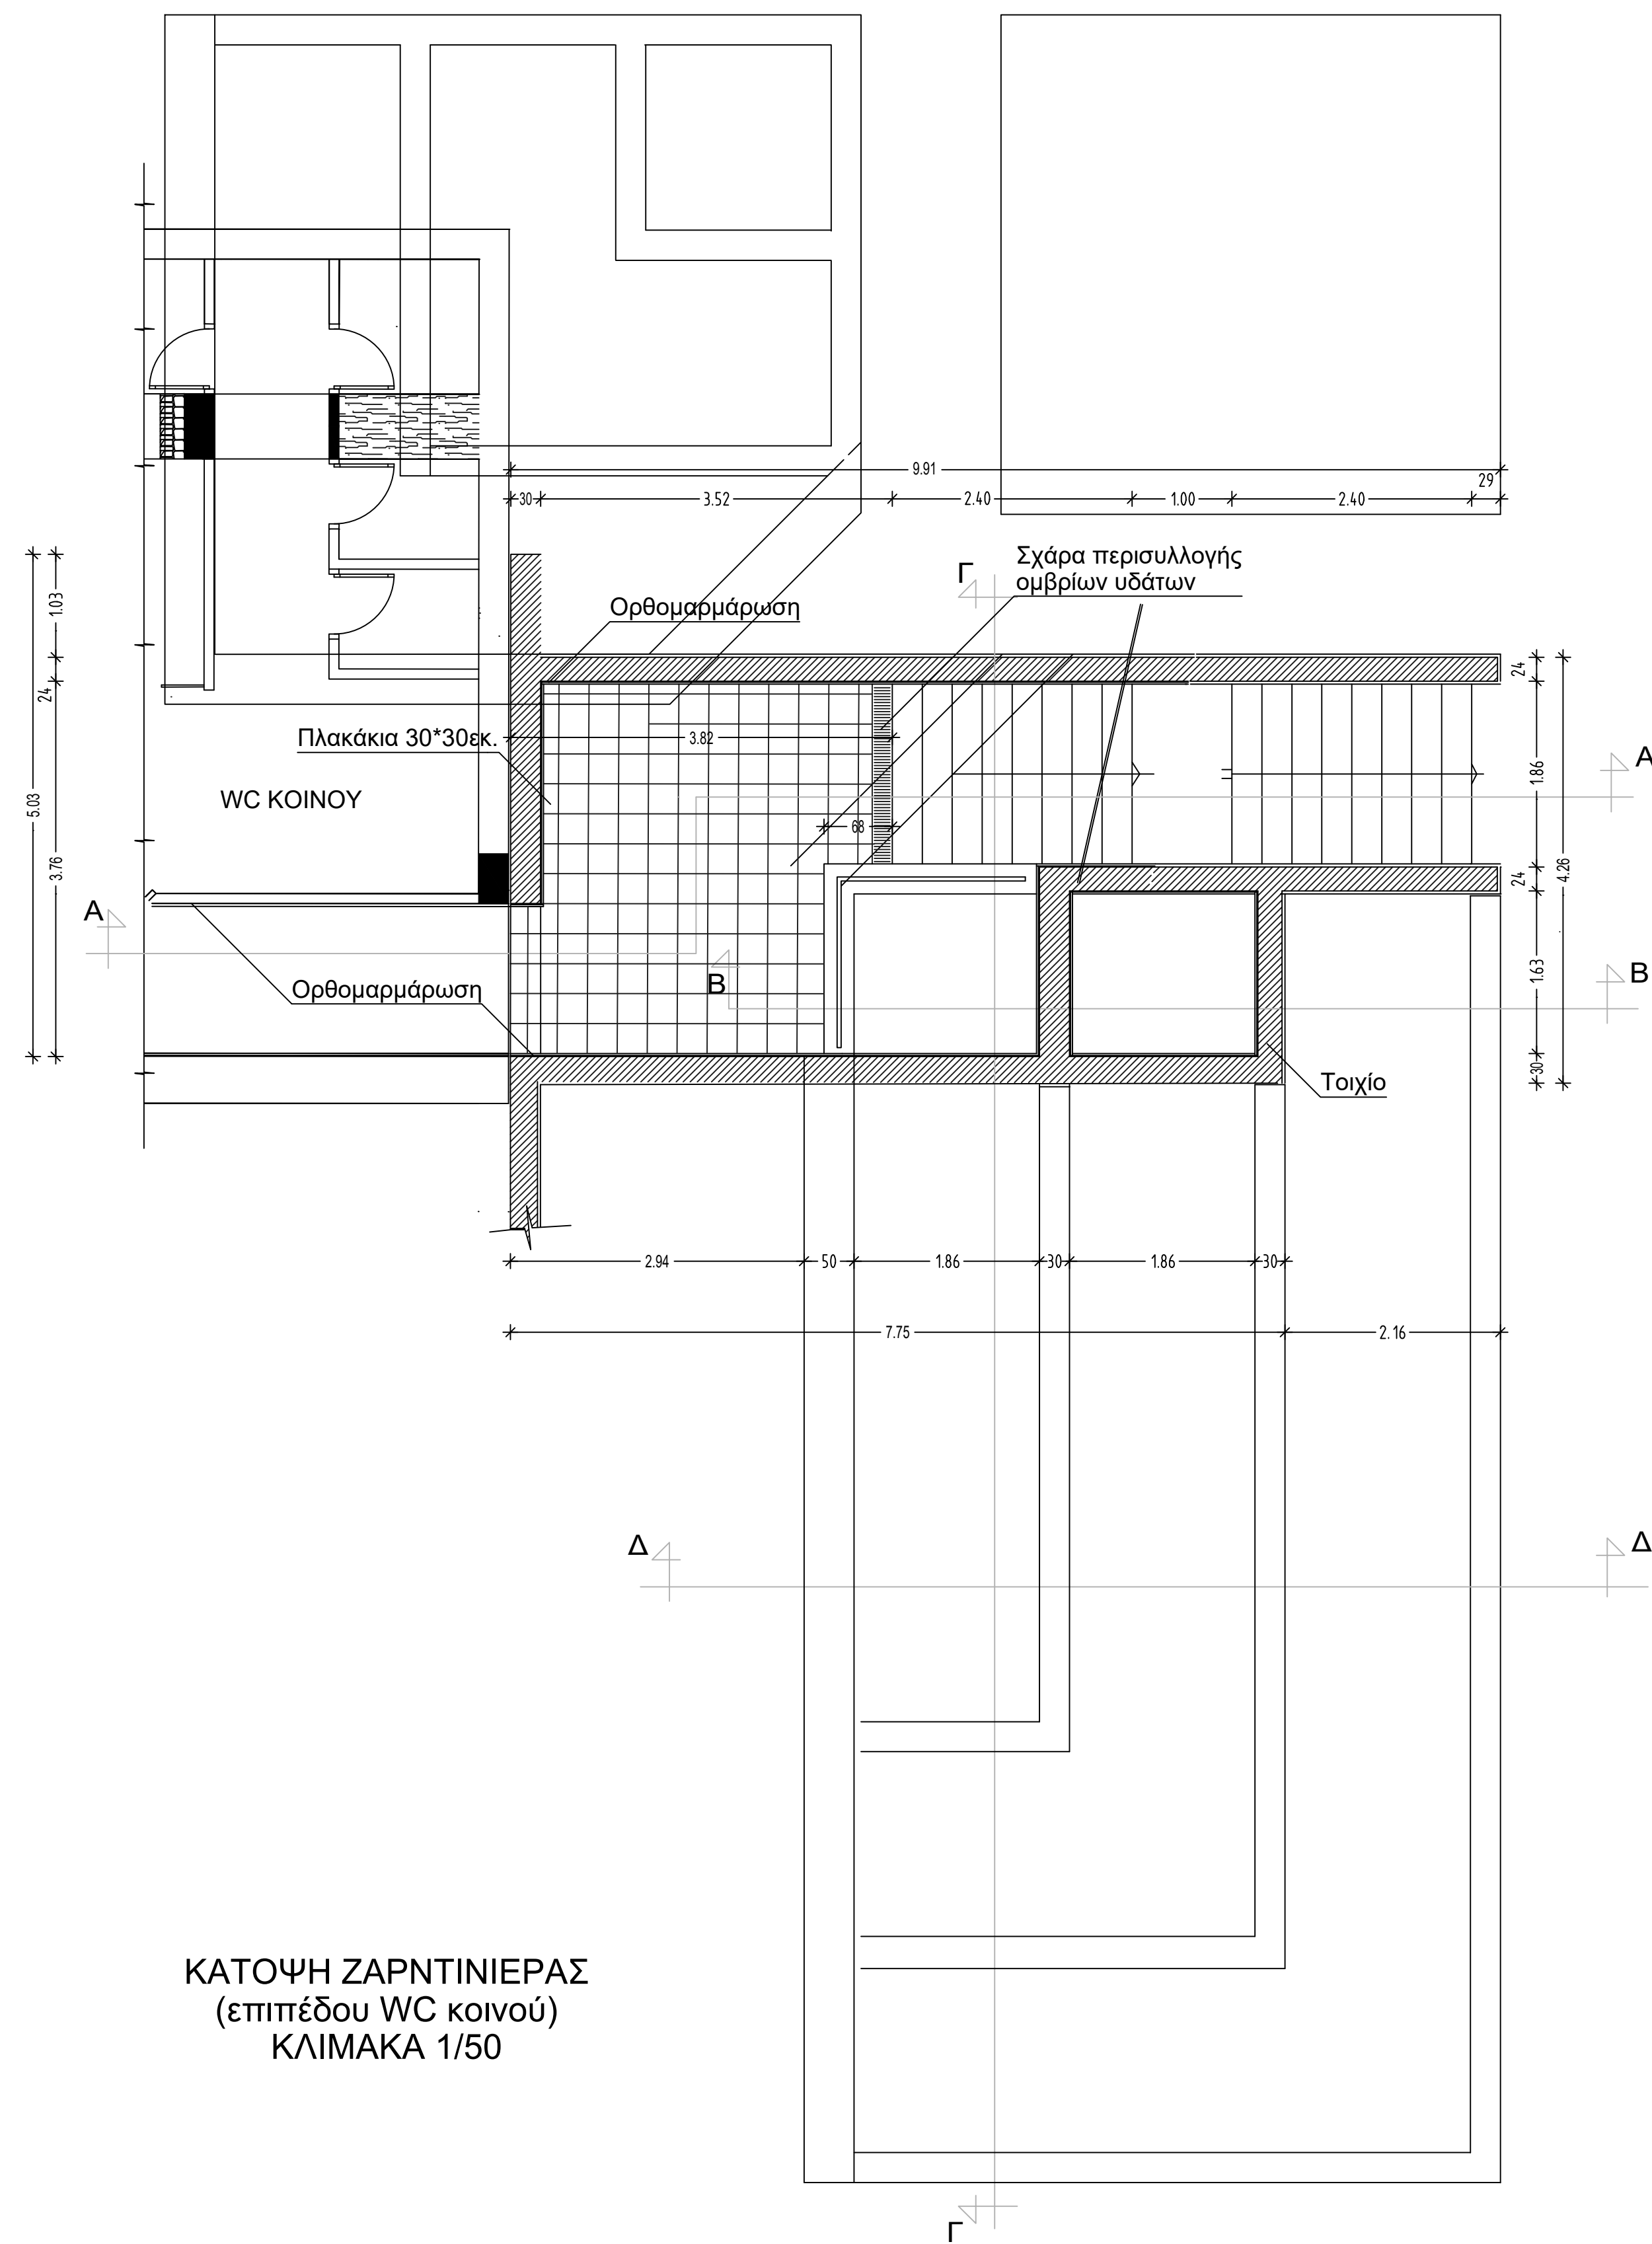


ΚΑΤΩΦΗ ΖΑΡΝΤΙΝΙΕΡΑΣ
(επίπεδο WC κοινού)
ΚΛΙΜΑΚΑ 1/50

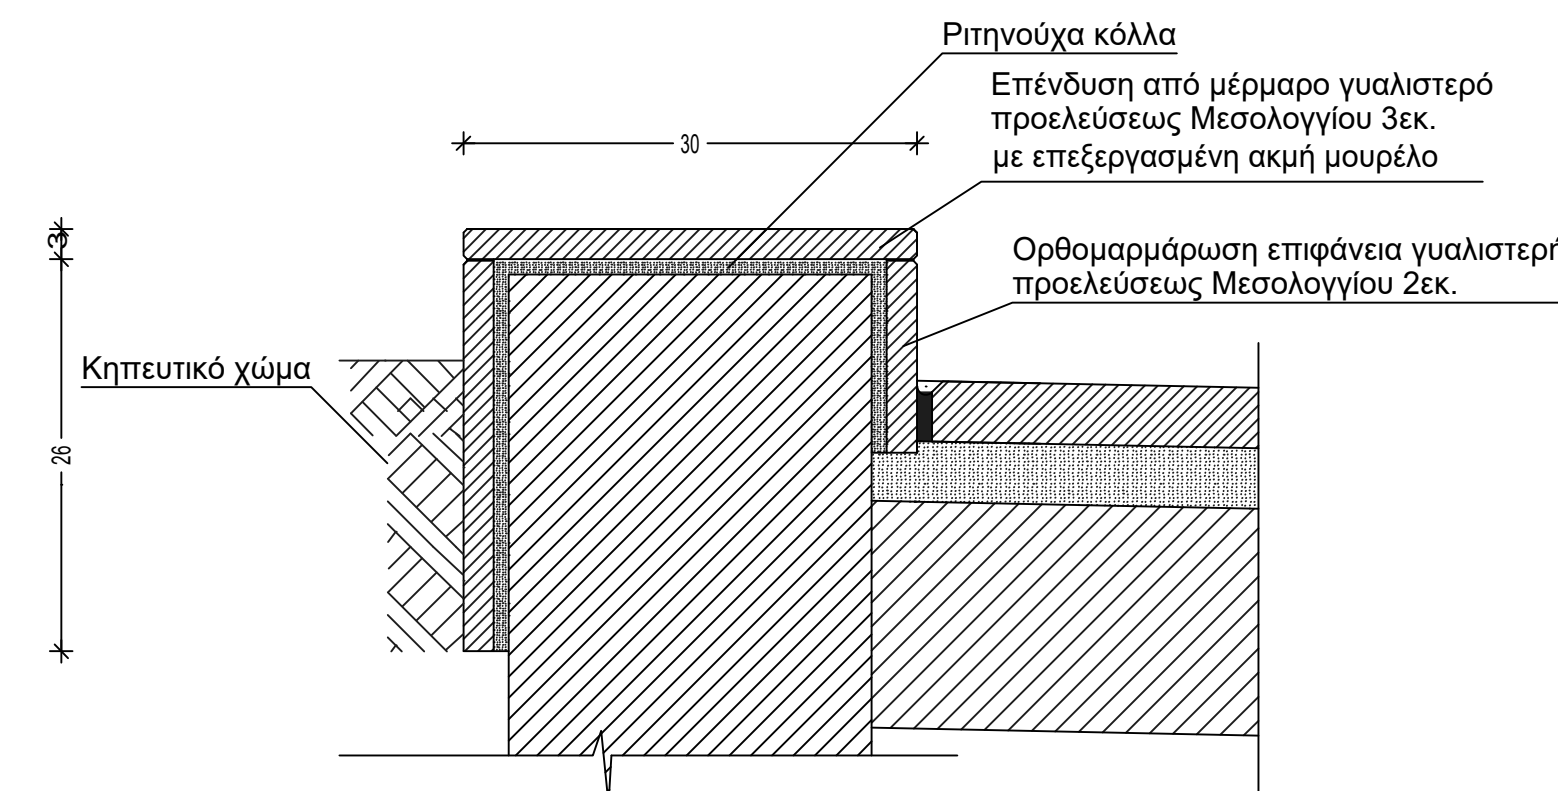


ΛΕΠΤΟΜΕΡΕΙΑ Α
ΚΛΙΜΑΚΑ 1/5

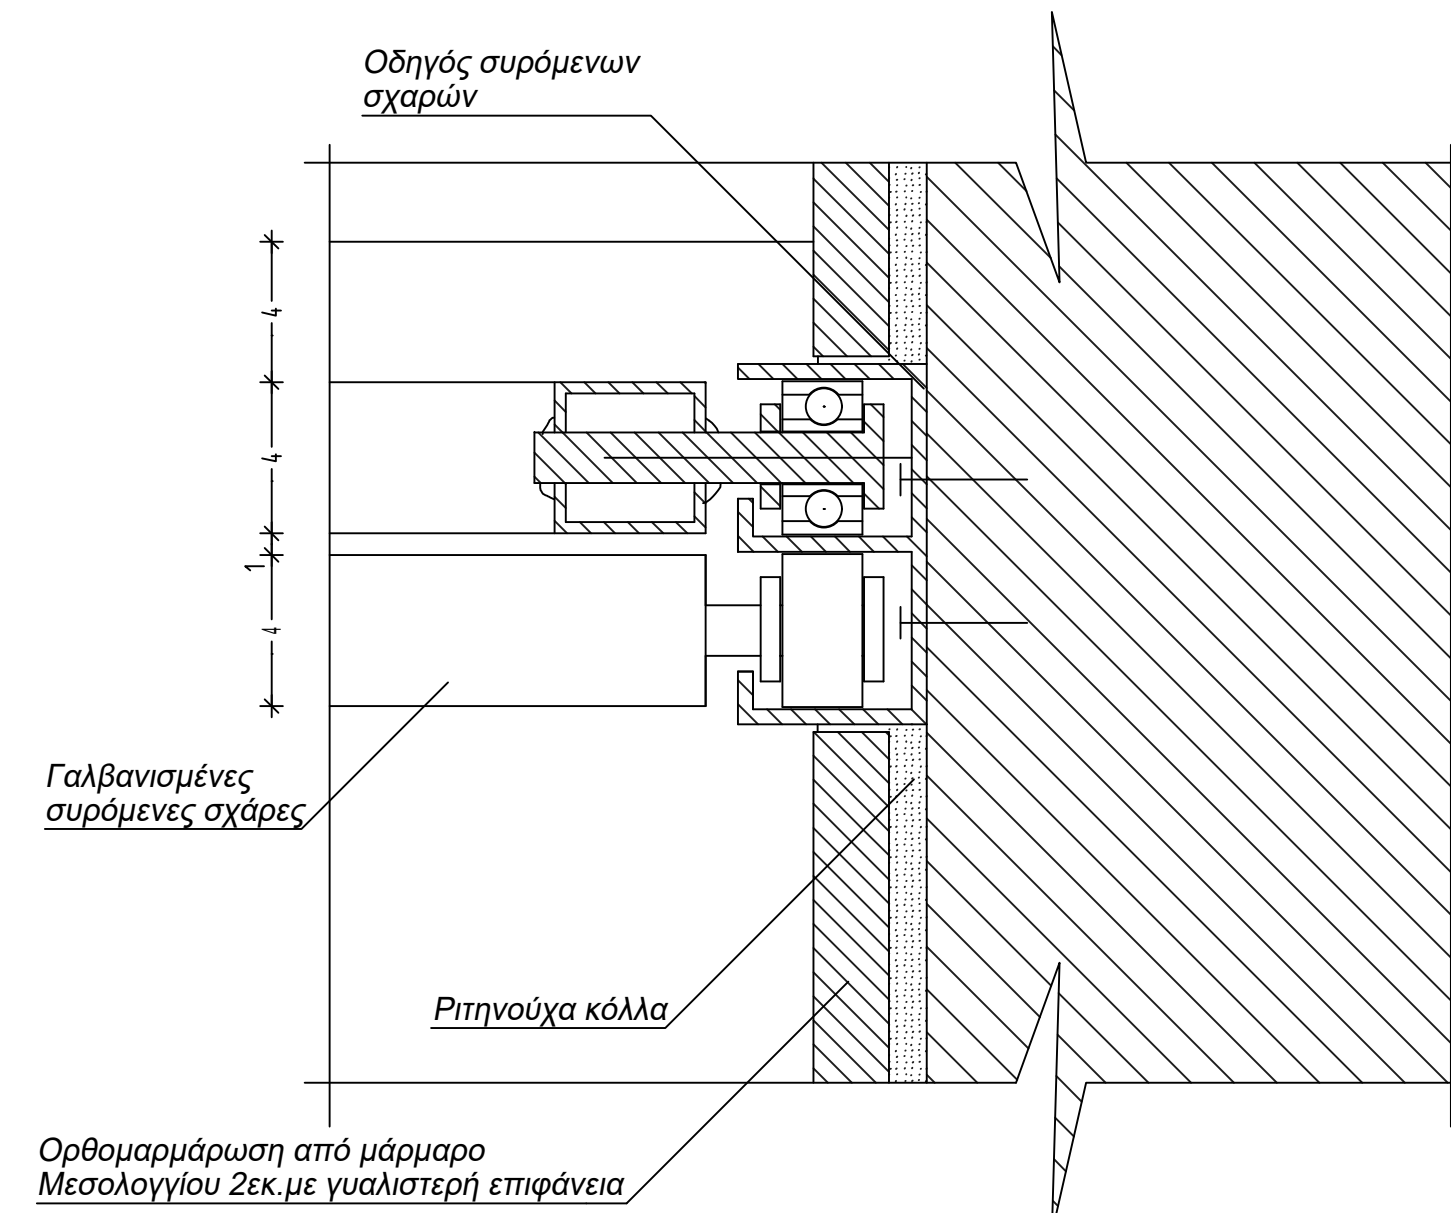


ΛΕΠΤΟΜΕΡΕΙΑ Β
ΚΛΙΜΑΚΑ 1/2

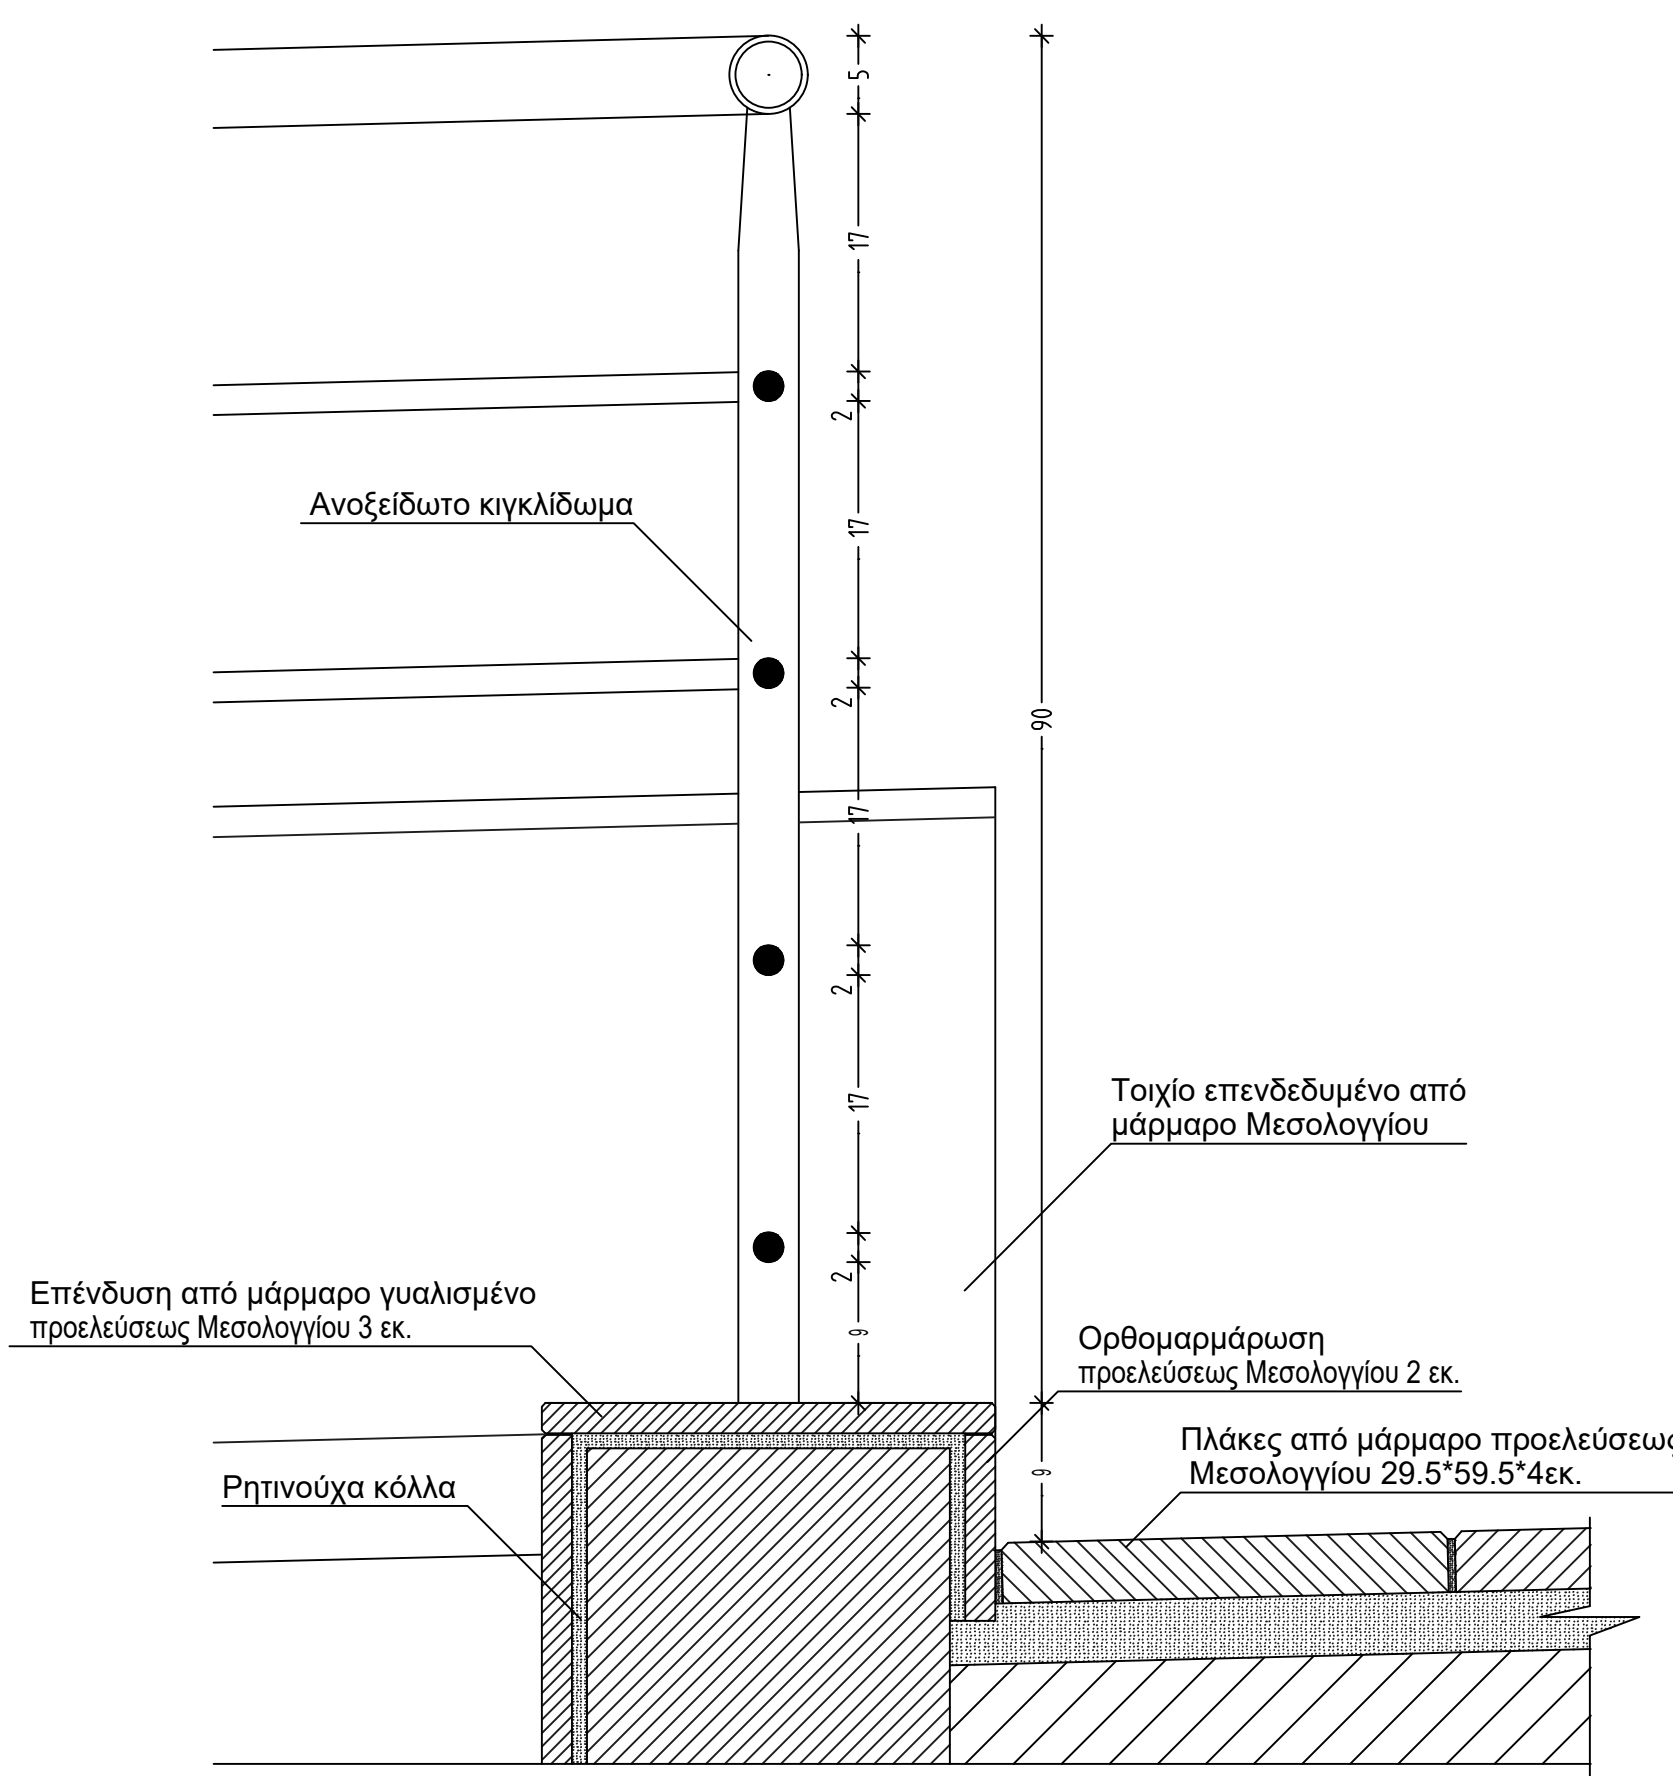

ΛΕΠΤΟΜΕΡΕΙΑ Γ
ΚΛΙΜΑΚΑ 1/5

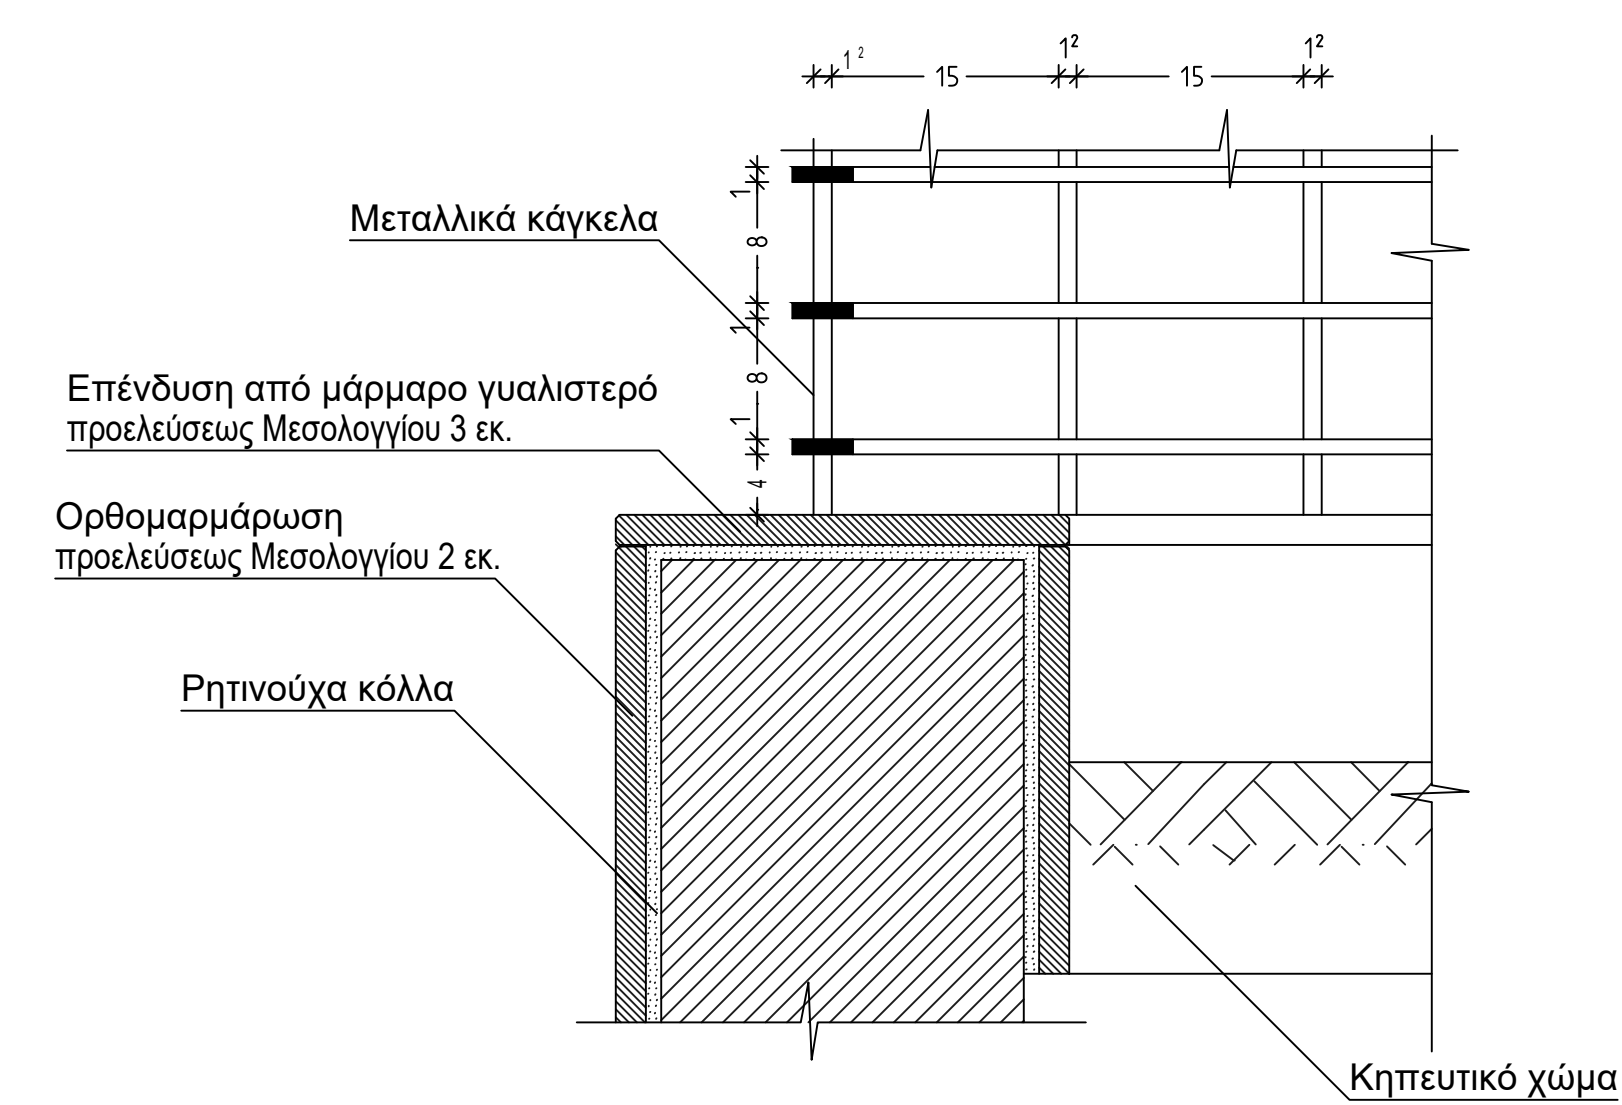

ΛΕΠΤΟΜΕΡΕΙΑ Ζ
ΚΛΙΜΑΚΑ 1/5

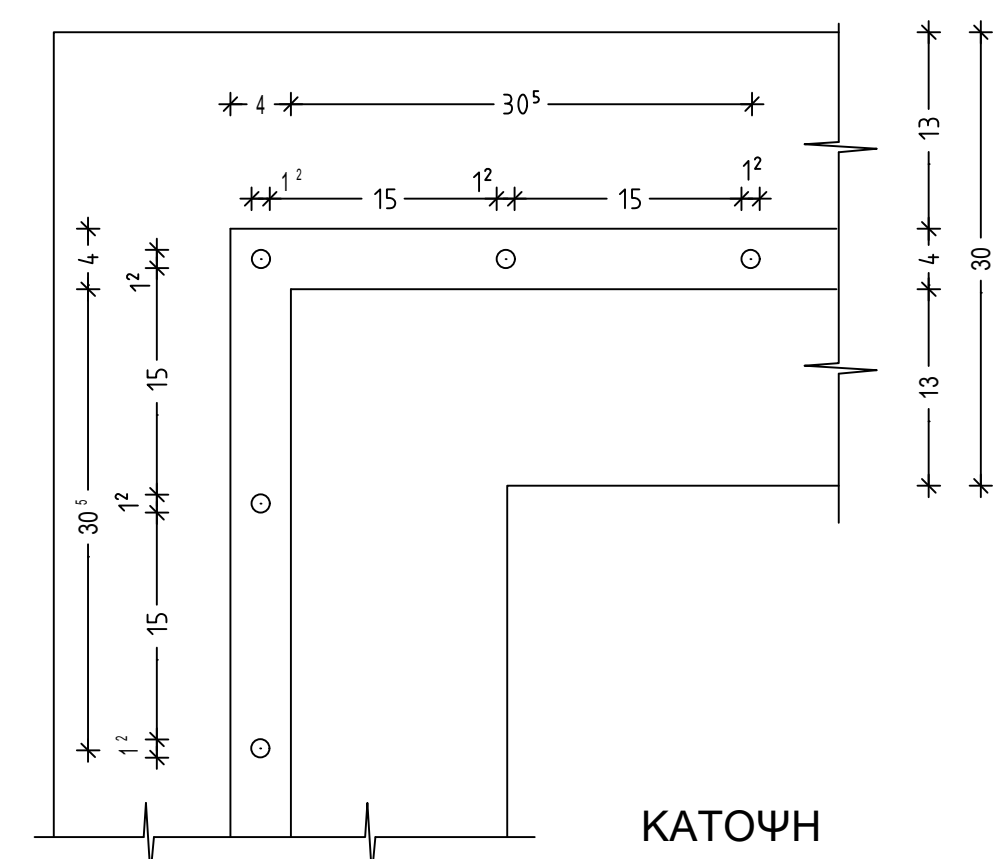

		ΔΗΜΟΣ ΠΑΤΡΕΩΝ	
		ΔΙΕΥΘΥΝΣΗ ΑΡΧΙΤΕΚΤΟΝΙΚΟΥ ΕΡΓΟΥ- Η/Μ	
ΕΡΓΟ: ΕΡΓΑ ΣΥΝΤΗΡΗΣΗΣ ΤΗΣ ΠΛΑΤΕΙΑΣ ΒΑΣΙΛΕΩΣ ΓΕΩΡΓΙΟΥ Α' ΣΤΗΝ ΠΑΤΡΑ			
ΑΡΧΙΤΕΚΤΟΝΙΚΗ ΜΕΛΕΤΗ			
ΣΧΕΔΙΟ		ΑΡ. ΣΧΕΔΙΟΥ	
ΖΑΡΤΙΝΙΕΡΕΣ		Α - 7	
ΚΛΙΜΑΚΑ 1/2,1/5,1/10,1/50		ΠΑΤΡΑ	ΙΑΝΟΥΑΡΙΟΣ 2020
ΟΙ ΜΕΛΕΤΗΤΕΣ			
ΟΥΡΑΝΙΑ ΣΙΝΟΥ αρχιτέκτων μηχανικός ΔΗΜΟΣΘΕΝΗΣ ΠΑΥΛΟΠΟΥΛΟΣ πολιτικός μηχανικός Τ.Ε.			
ΕΛΕΓΘΗΚΕ Η ΠΡΟΪΣΤΑΜΕΝΗ ΤΟΥ ΤΜΗΜΑΤΟΣ ΚΟΙΝΟΧΡΗΣΤΩΝ ΧΩΡΩΝ		ΘΕΩΡΗΘΗΚΕ Η Δ/ΝΤΡΙΑ ΑΡΧΙΤΕΚΤΟΝΙΚΟΥ ΕΡΓΟΥ- Η/Μ	
ΜΑΡΙΑ ΖΕΡΒΑ πολιτικός μηχανικός		ΕΛΕΝΗ ΑΛΕΞΟΠΟΥΛΟΥ αγρο. τοπογράφος μηχανικός	