



ΕΝΗΜΕΡΩΤΙΚΗ ΠΙΝΑΚΙΔΑ


μεταλλική κατασκευή στήριξης : μαύρη λαμαρίνα πάχους 12 χιλ. βαμμένη σε χρώμα επιλογής
πινακίδα πληροφοριών : λευκό plexiglas 10χιλ. - χάραξη και εκτύπωση με μελάνια UV

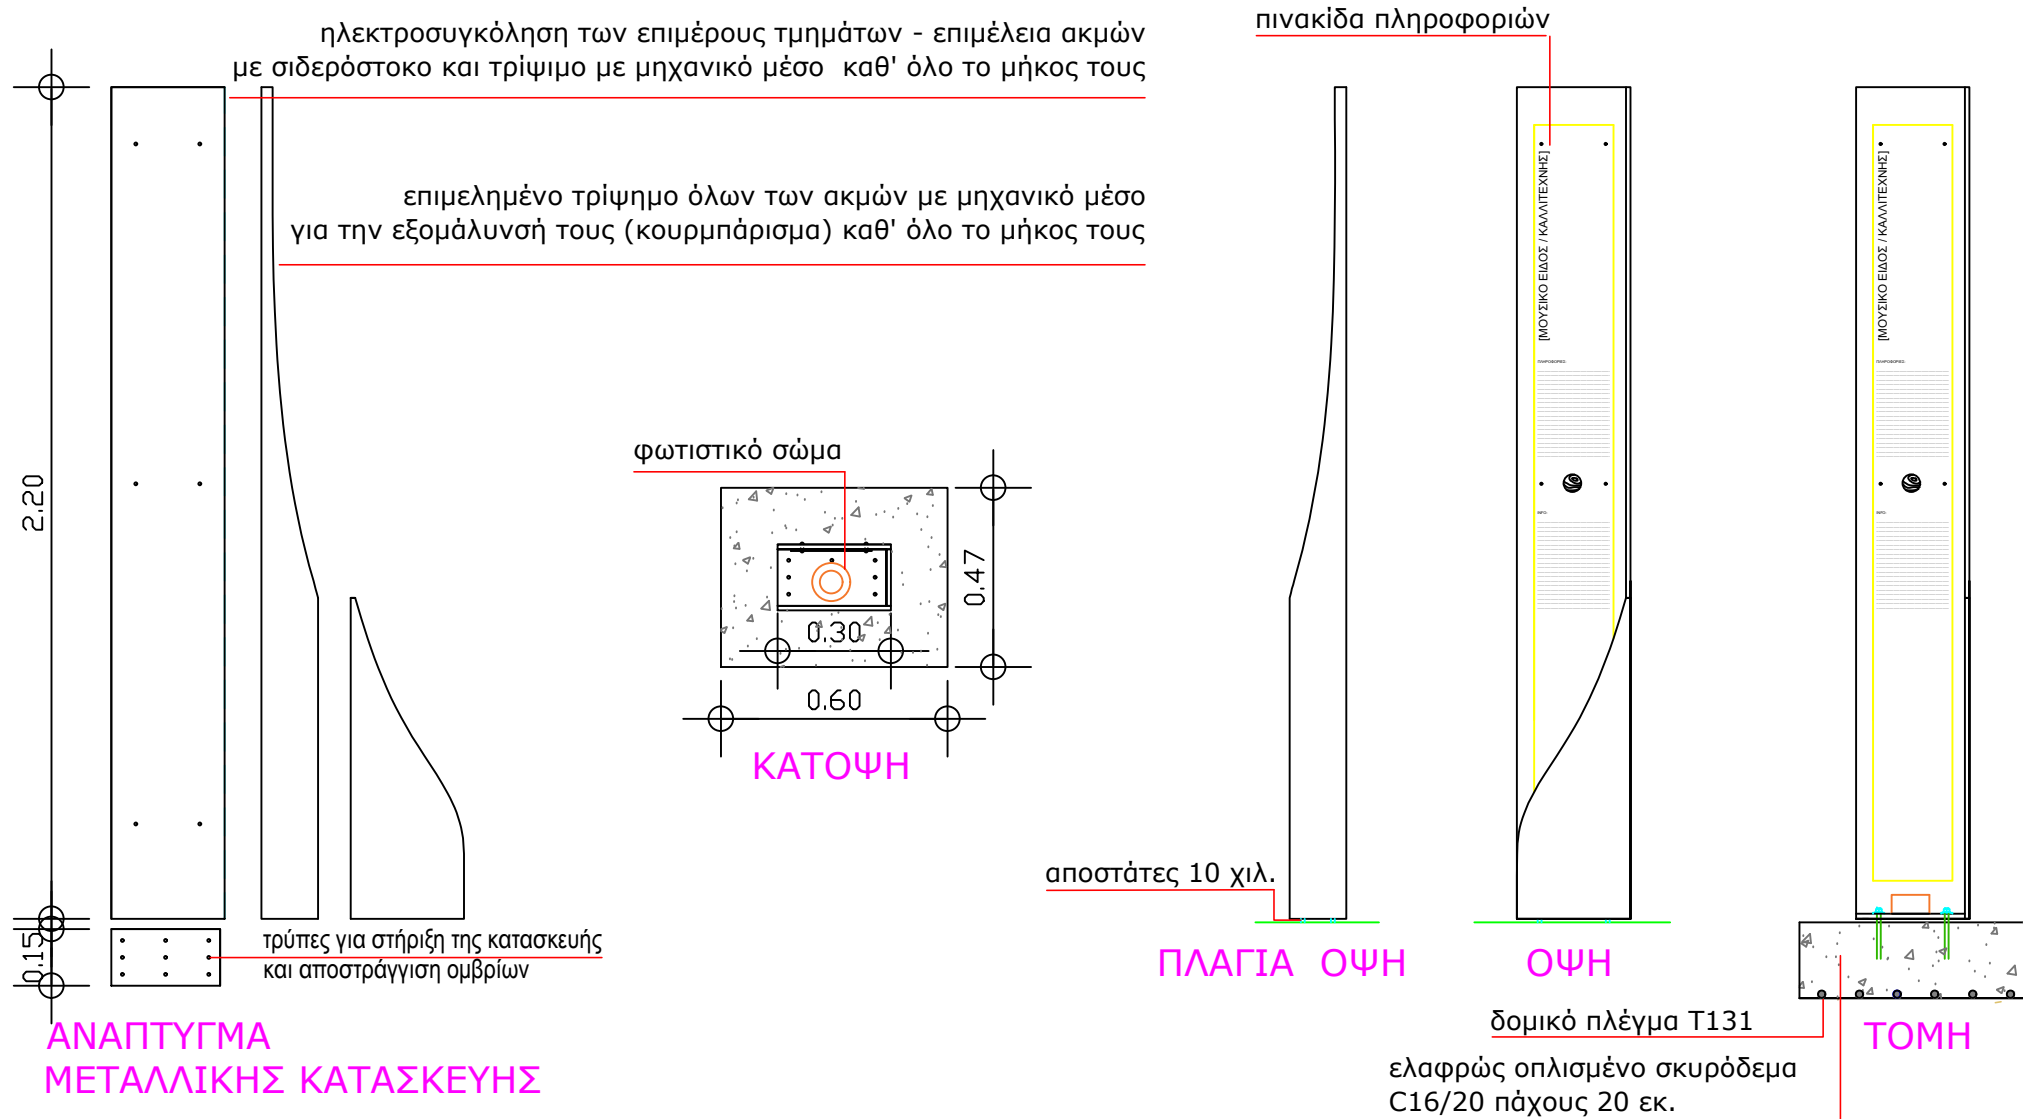

ΣΤΑΧΤΟΔΟΧΕΙΟ ΜΕ ΣΥΣΤΗΜΑ ΨΗΦΟΦΟΡΙΑΣ

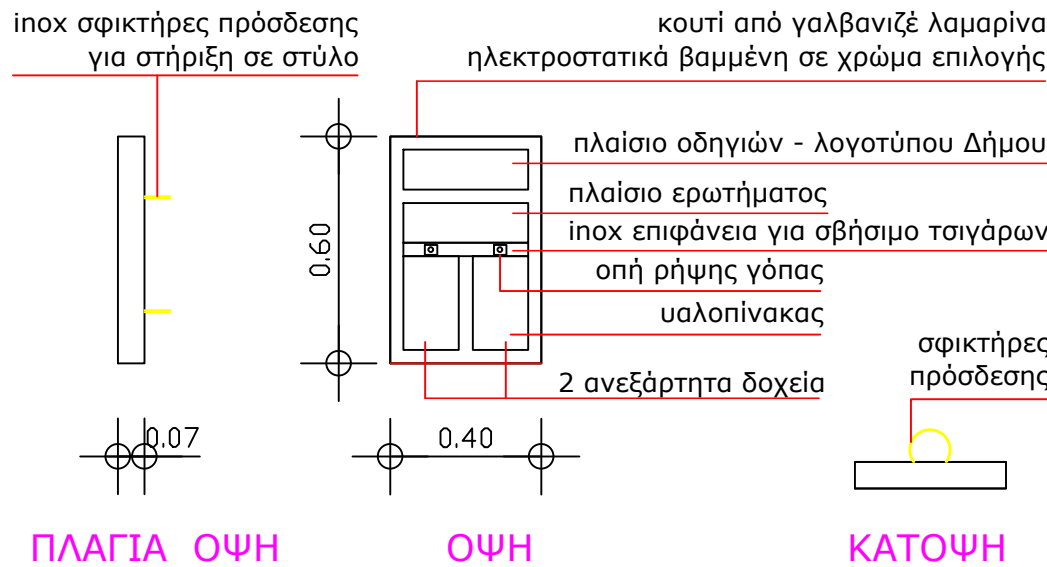

ΕΠΙΔΑΠΕΔΙΟΣ ΚΑΔΟΣ ΑΠΟΡΡΙΜΜΤΩΝ (ΧΡΩΜΑΤΟΣ ΓΚΡΙ - ΑΝΘΡΑΚΙ ΜΑΤ)

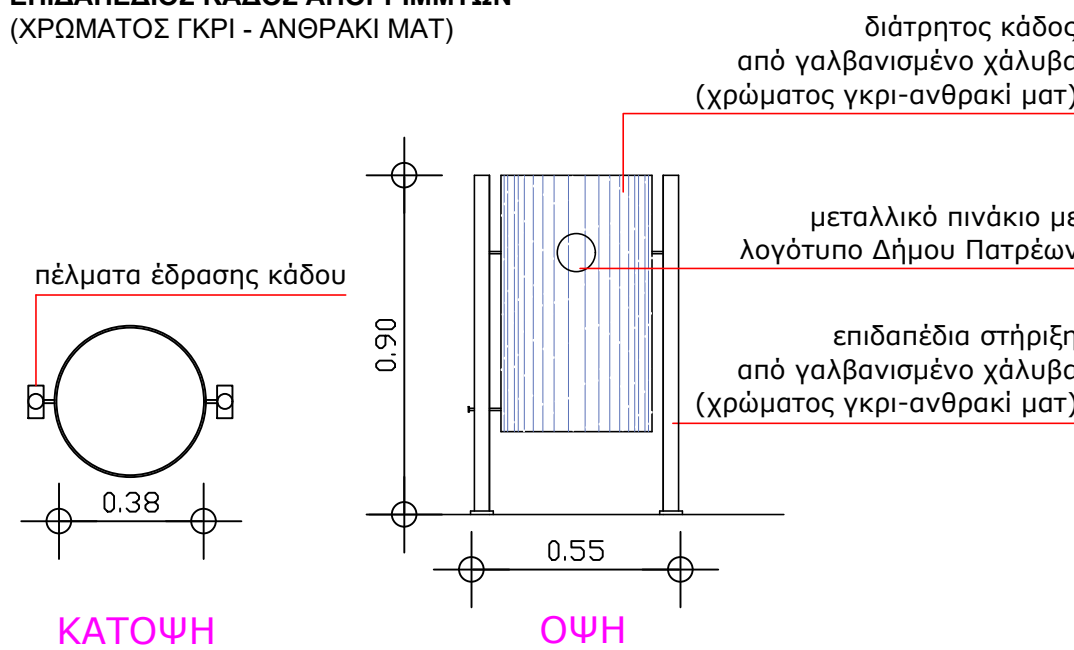

 ΔΗΜΟΣ ΠΑΤΡΕΩΝ ΔΙΕΥΘΥΝΣΗ ΑΡΧΙΤΕΚΤΟΝΙΚΟΥ ΕΡΓΟΥ- Η/Μ		
ΕΡΓΟ: ΚΑΤΑΣΚΕΥΗ-ΔΙΑΜΟΡΦΩΣΗ ΠΛΑΤΕΙΩΝ ΚΑΙ ΕΛΕΥΘΕΡΩΝ ΧΩΡΩΝ (ΠΛΑΤΕΙΑ ΕΛΛΗΝΩΝ ΜΟΥΣΟΥΡΓΩΝ)		
ΑΡΧΙΤΕΚΤΟΝΙΚΗ ΜΕΛΕΤΗ		
ΣΧΕΔΙΟ	ΑΡ. ΣΧΕΔΙΟΥ	
αστικός εξοπλισμός [πινακίδα - σταχτοδοχείο - κάδος]	Ε.1	
ΚΛΙΜΑΚΑ 1:20	ΠΑΤΡΑ	ΙΑΝΟΥΑΡΙΟΣ 2024
Ο ΜΕΛΕΤΗΤΗΣ		
ΧΑΡΑΛΑΜΠΟΣ ΤΑΡΑΠΕΡΑΣ αρχιτέκτων μηχανικός		
ΕΛΕΓΧΘΗΚΕ Η ΠΡΟΪΣΤΑΜΕΝΗ ΤΜΗΜΑΤΟΣ ΚΟΙΝΟΧΡΗΣΤΩΝ ΧΩΡΩΝ	ΘΕΩΡΗΘΗΚΕ Ο ΠΡΟΪΣΤΑΜΕΝΟΣ ΤΗΣ ΔΙΕΥΘΥΝΣΗΣ ΑΡΧΙΤΕΚΤΟΝΙΚΟΥ ΕΡΓΟΥ- Η/Μ	
ΜΑΡΙΑ ΖΕΡΒΑ πολιτικός μηχανικός MSc, PMP	ΝΙΚΟΛΑΟΣ ΜΩΡΑΪΤΗΣ Μ/Η Μηχανικός με Α' β.	