



## ΚΑΤΟΨΗ ΘΕΜΕΛΙΩΣΗΣ (1:20)

Δήμος Πατρέων


Αρ.Εσοδ. Π.Δ. : 59168/2024

Ημ/μια : 23/02/2025


## ΤΟΜΗ ΘΕΜΕΛΙΩΣΗΣ (1:20)

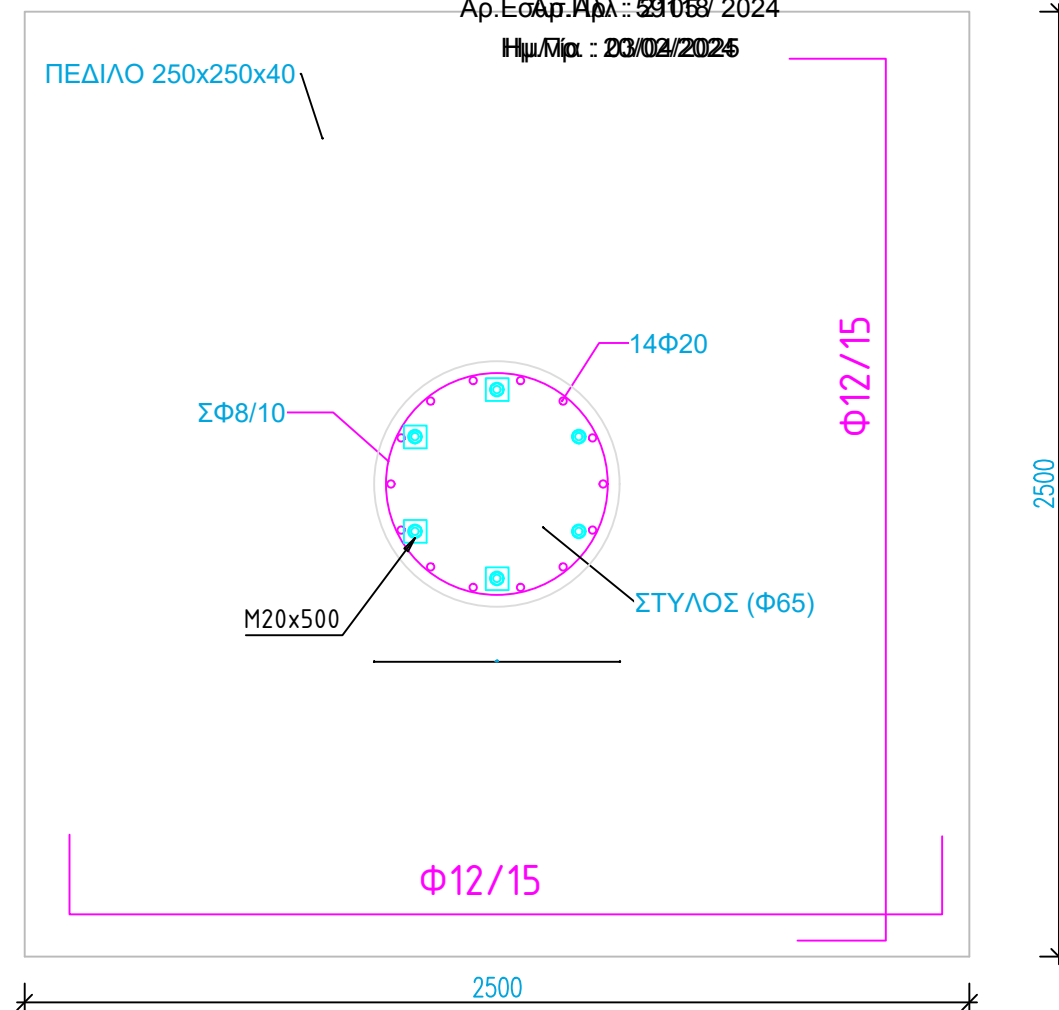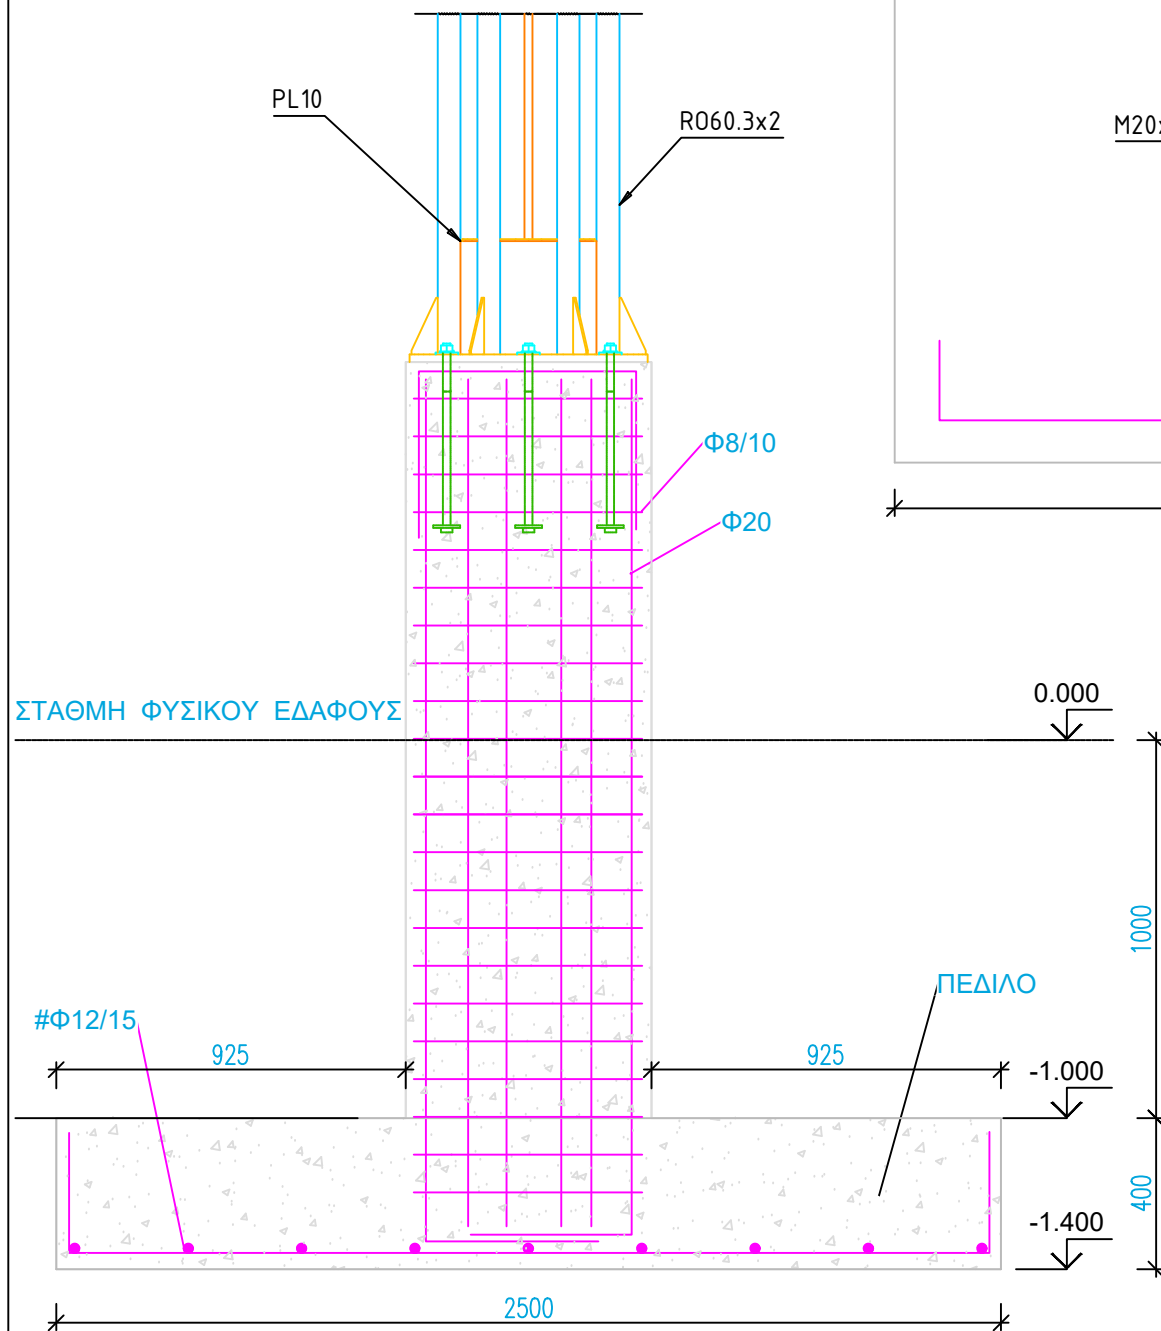

3D view

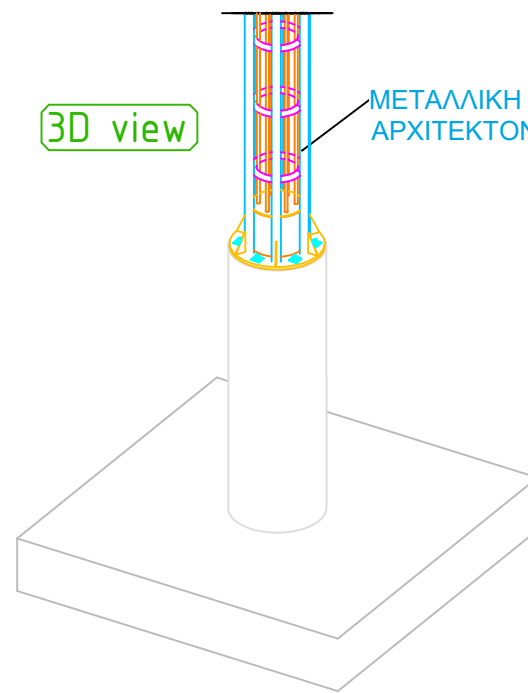ΜΕΤΑΛΛΙΚΗ ΚΑΤΑΣΚΕΥΗ  
ΑΡΧΙΤΕΚΤΟΝΙΚΗΣ ΜΕΛΕΤΗΣ

## ΛΕΠΤΟΜΕΡΕΙΑ ΜΕΤΑΛΛΙΚΗΣ ΕΔΡΑΣΗΣ (1:10)

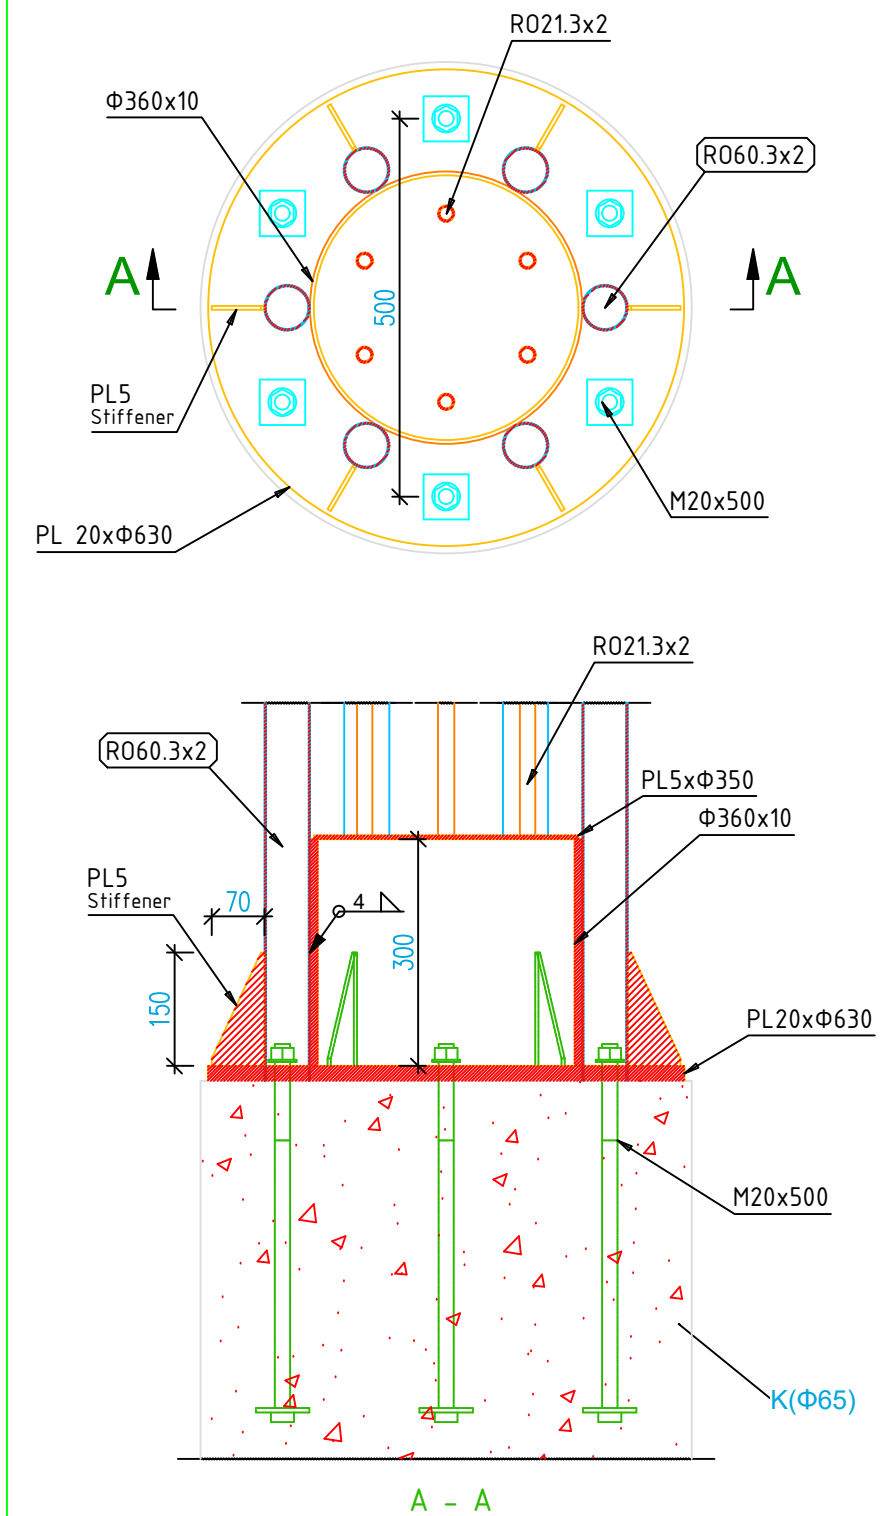

|                  |                   |
|------------------|-------------------|
| Οπλ. Σκυρόδεμα   | C20/25            |
| Χάλυβας Οπλισμών | S500c (επικ. 4cm) |
| Δομ. Χάλυβας:    | S235 (χαλβανιζέ)  |
| Αγκύρια/Κοχλίες: | 8.8 (χαλβανιζέ)   |

ΤΥΠΙΚΗ ΣΥΓΚΟΛΛΗΣΗ (εκτός αν αναγράφεται ειδικώς)



ΕΔΡΑΣΗ ΜΕΤΑΛΛΙΚΗΣ ΠΕΡΓΚΟΛΑΣ

ΤΙΤΛΟΣ ΣΧΕΔΙΟΥ

ΓΕΝΙΚΗ ΔΙΑΤΑΞΗ - ΛΕΠΤ/ΡΕΙΕΣ

Μελετητής

Μ. ΖΗΣΙΜΑΤΟΣ

Ημ/μία

10/11/2023

Κλίμακα

1:20 / 1:10

Size

A2

Rev.

0