
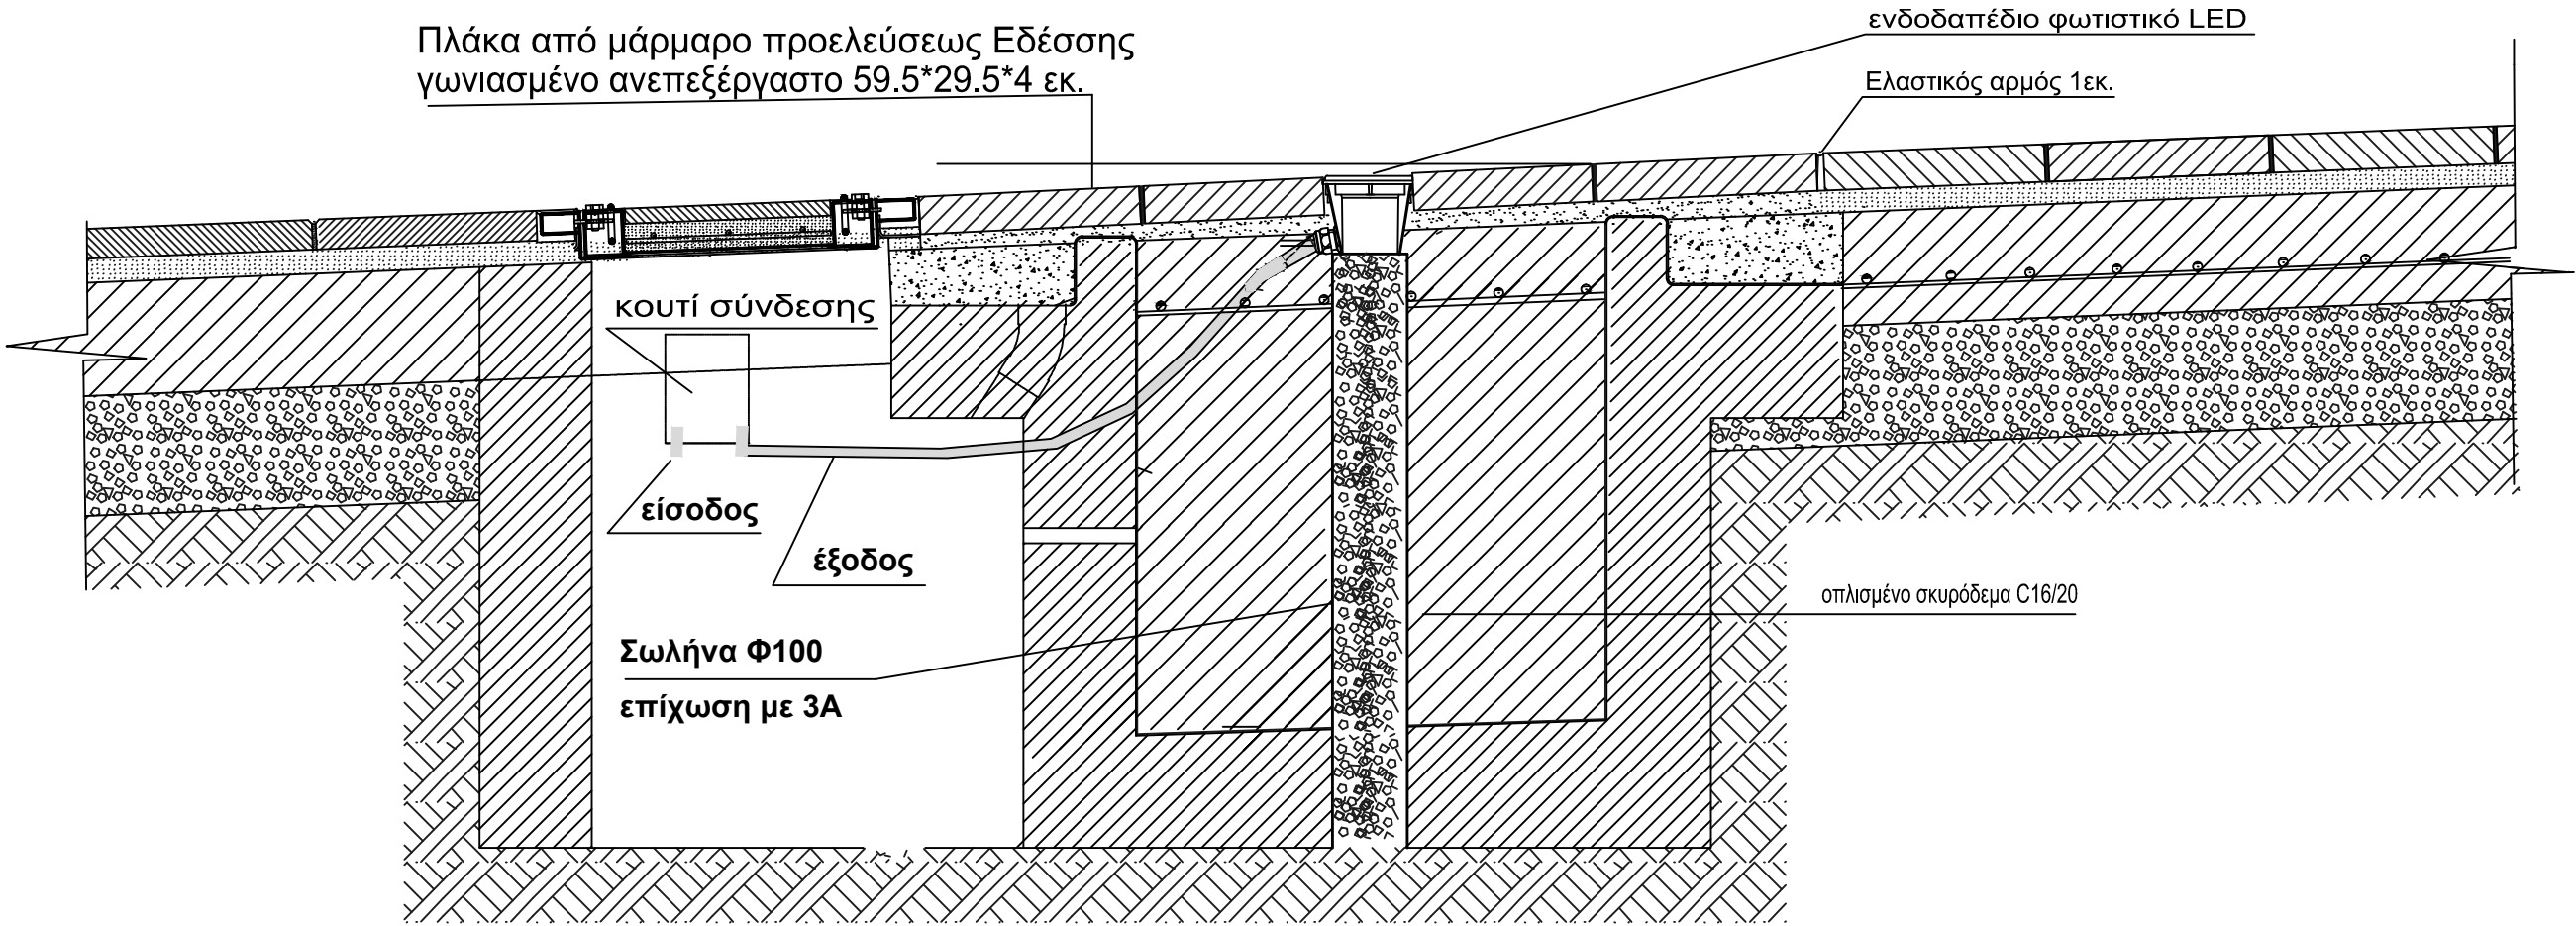


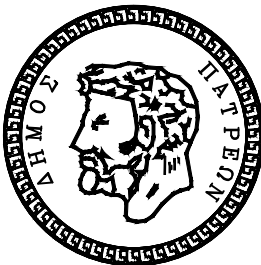

ΚΑΛΥΨΗ ΠΙΔΑΚΑ ΜΕ ΠΛΑΚΕΣ ΜΑΡΜΑΡΟΥ
ΤΟΠΟΘΕΤΗΣΗ ΦΩΤΙΣΤΙΚΟΥ

	ΔΗΜΟΣ ΠΑΤΡΕΩΝ ΔΙΕΥΘΥΝΣΗ ΑΡΧΙΤΕΚΤΟΝΙΚΟΥ ΕΡΓΟΥ- Η/Μ		
'ΕΡΓΟ: ΕΡΓΑ ΣΥΝΤΗΡΗΣΗΣ ΤΗΣ ΠΛΑΤΕΙΑΣ ΒΑΣΙΛΕΩΣ ΓΕΩΡΓΙΟΥ Α' ΣΤΗΝ ΠΑΤΡΑ			
ΗΛΕΚΤΡΟΜΗΧΑΝΟΛΟΓΙΚΗ Μ Ε Λ Ε Τ Η			
ΣΧΕΔΙΟ		ΑΡ. ΣΧΕΔΙΟΥ	
ΤΟΠΟΘΕΤΗΣΗ ΦΩΤΙΣΤΙΚΟΥ		ΗΜ.2	
ΠΑΤΡΑ ΜΑΙΟΣ 2020		ΚΛΙΜΑΚΑ 1/10	
ΟΙ ΜΕΛΕΤΗΤΕΣ			
ΑΛΕΞΙΟΣ ΓΙΑΚΟΥΜΑΤΟΣ ηλεκ/γος μηχανικός τ.ε.			
ΘΕΩΡΗΘΗΚΕ Ο ΠΡΟΪΣΤΑΜΕΝΟΣ ΤΜΗΜΑΤΟΣ Η/Μ		ΕΛΕΓΘΗΚΕ Η Δ/ΝΤΡΙΑ ΑΡΧ. ΕΡΓΟΥ- Η/Μ	
ΙΩΑΝΝΗΣ ΜΑΥΡΟΚΟΤΑΣ MSc ηλεκ/γος μηχανικός τ.ε		ΕΛΕΝΗ ΑΛΕΞΟΠΟΥΛΟΥ αργ. τοπογράφος μηχανικός	