







ΔΙΑΣΤΑΣΕΙΣ - ΤΥΠΟΣ ΕΠΙΔΑΠΕΔΙΟΥ
ΦΩΤΙΣΤΙΚΟΥ ΓΙΑ ΤΟΝ ΦΩΤΙΣΜΟ ΤΩΝ
ΠΙΝΑΚΙΔΩΝ

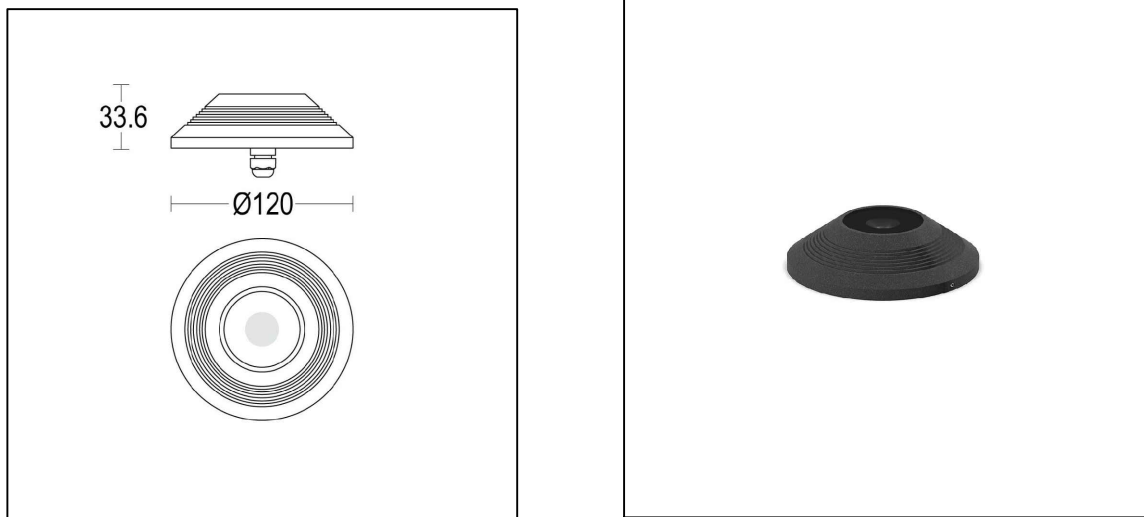

ΔΙΑΣΤΑΣΕΙΣ - ΤΥΠΟΣ ΦΩΤΙΣΤΙΚΟΥ ΤΥΠΟΥ
ΣΠΟΤ ΓΙΑ ΤΗΝ ΑΝΑΔΕΙΞΗ ΦΥΛΛΩΜΑΤΟΣ
ΣΤΙΣ ΠΕΡΓΚΟΛΕΣ

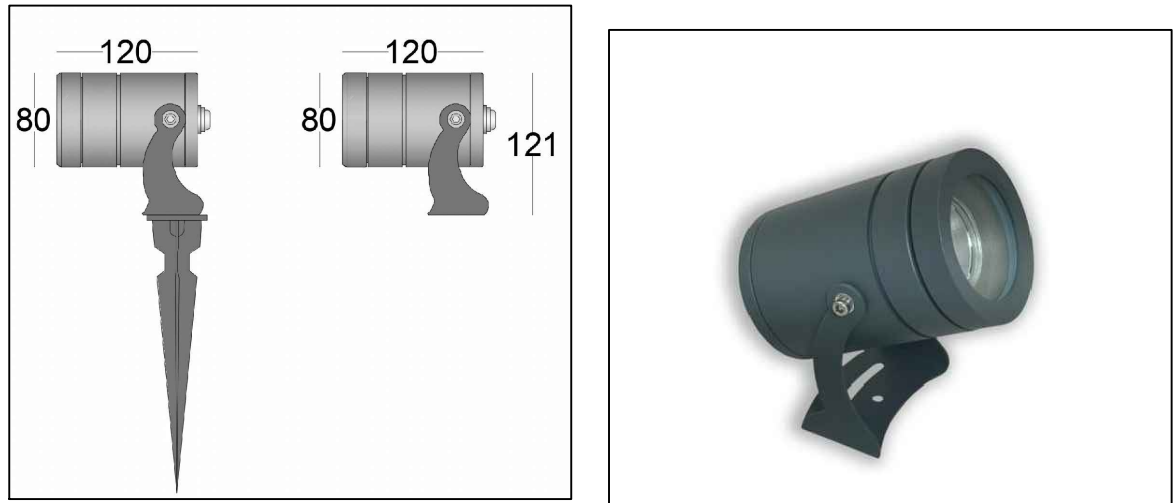

ΔΙΑΣΤΑΣΕΙΣ - ΤΥΠΟΣ ΦΩΤΙΣΤΙΚΟΥ
ΤΥΠΟΥ ΚΟΛΩΝΑΚΙ

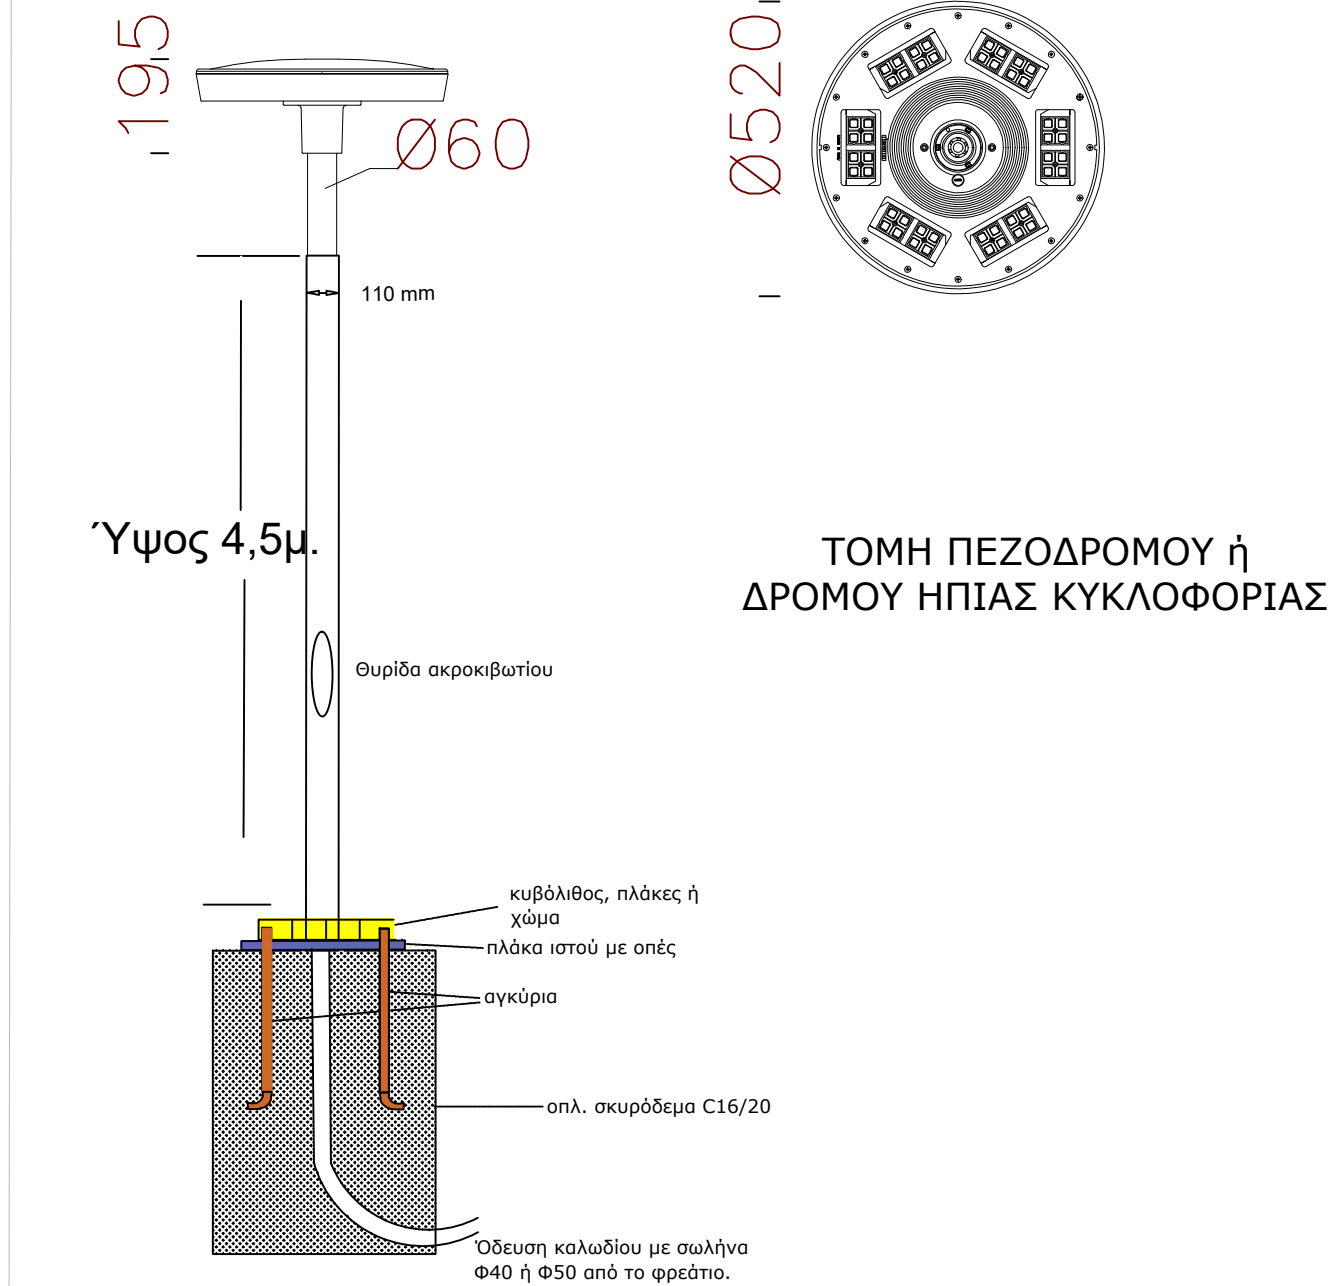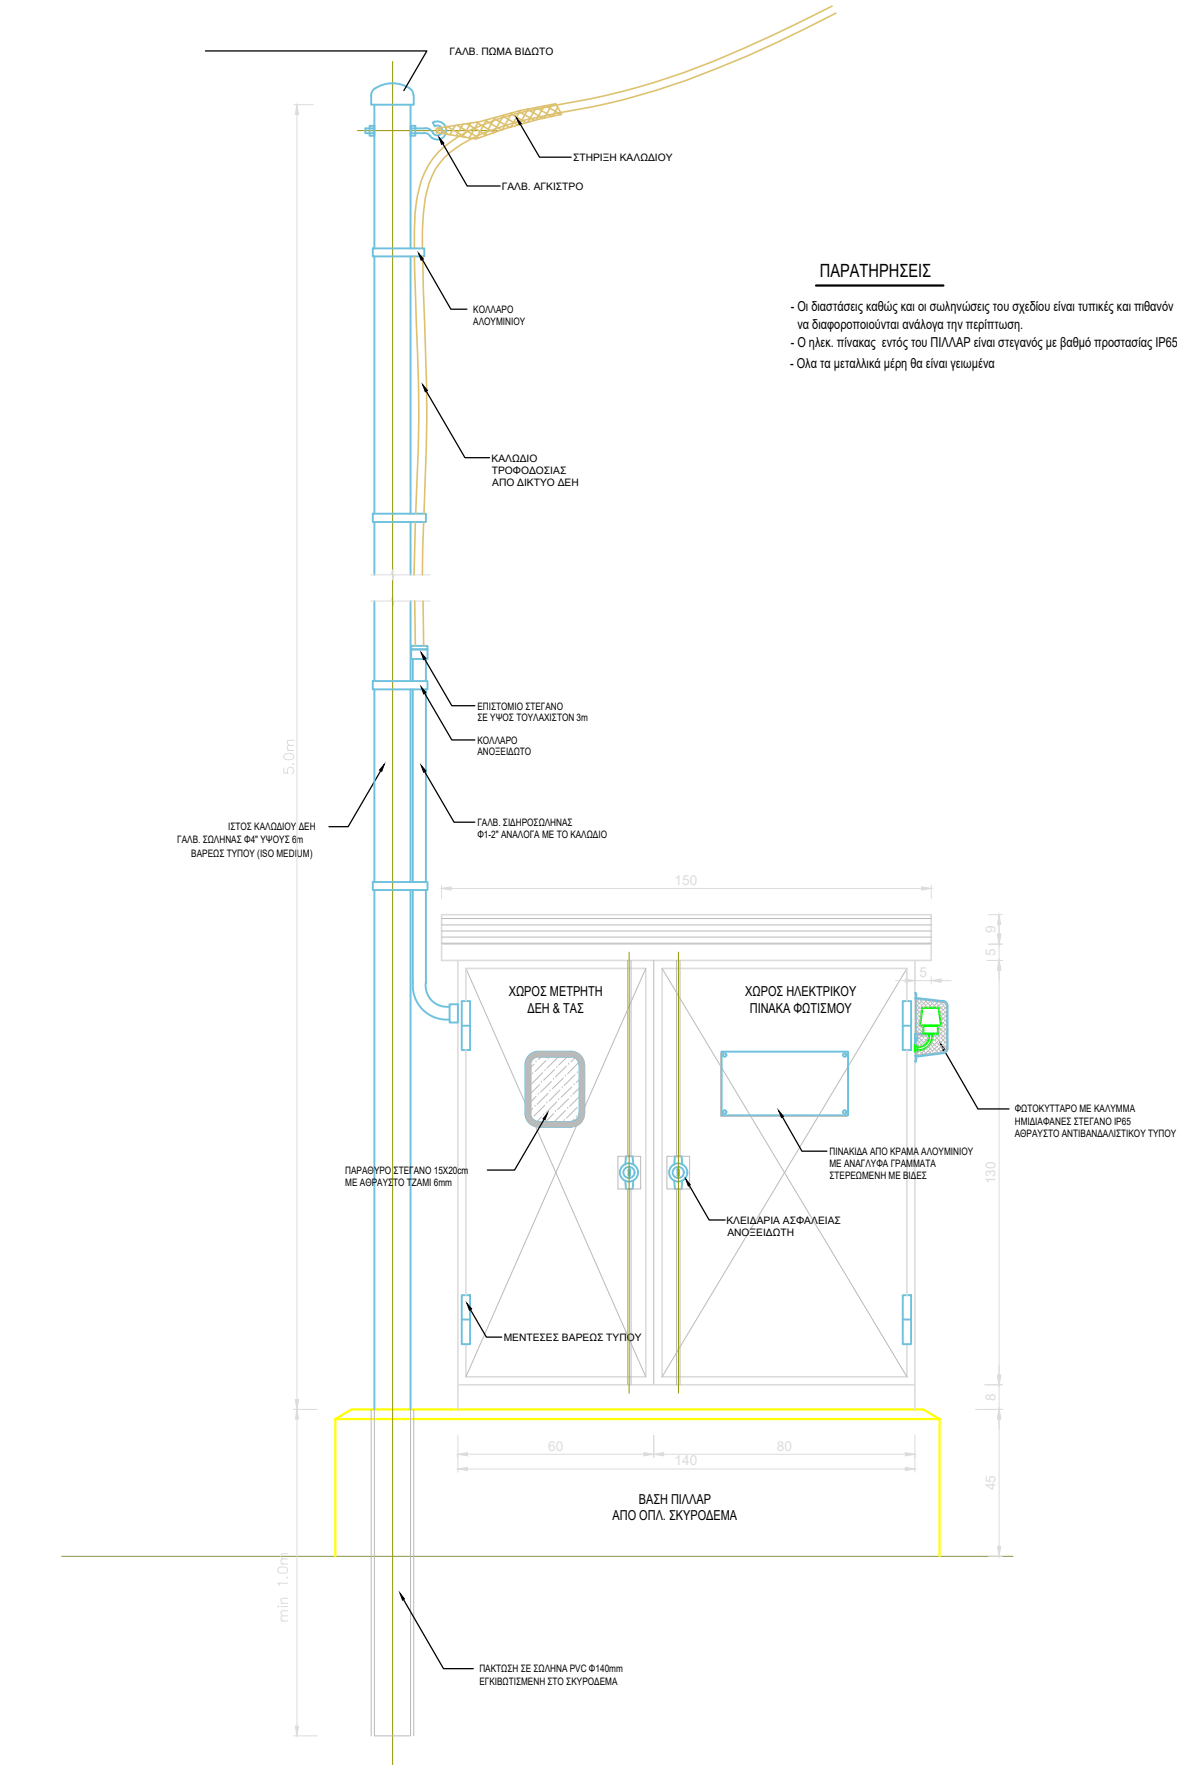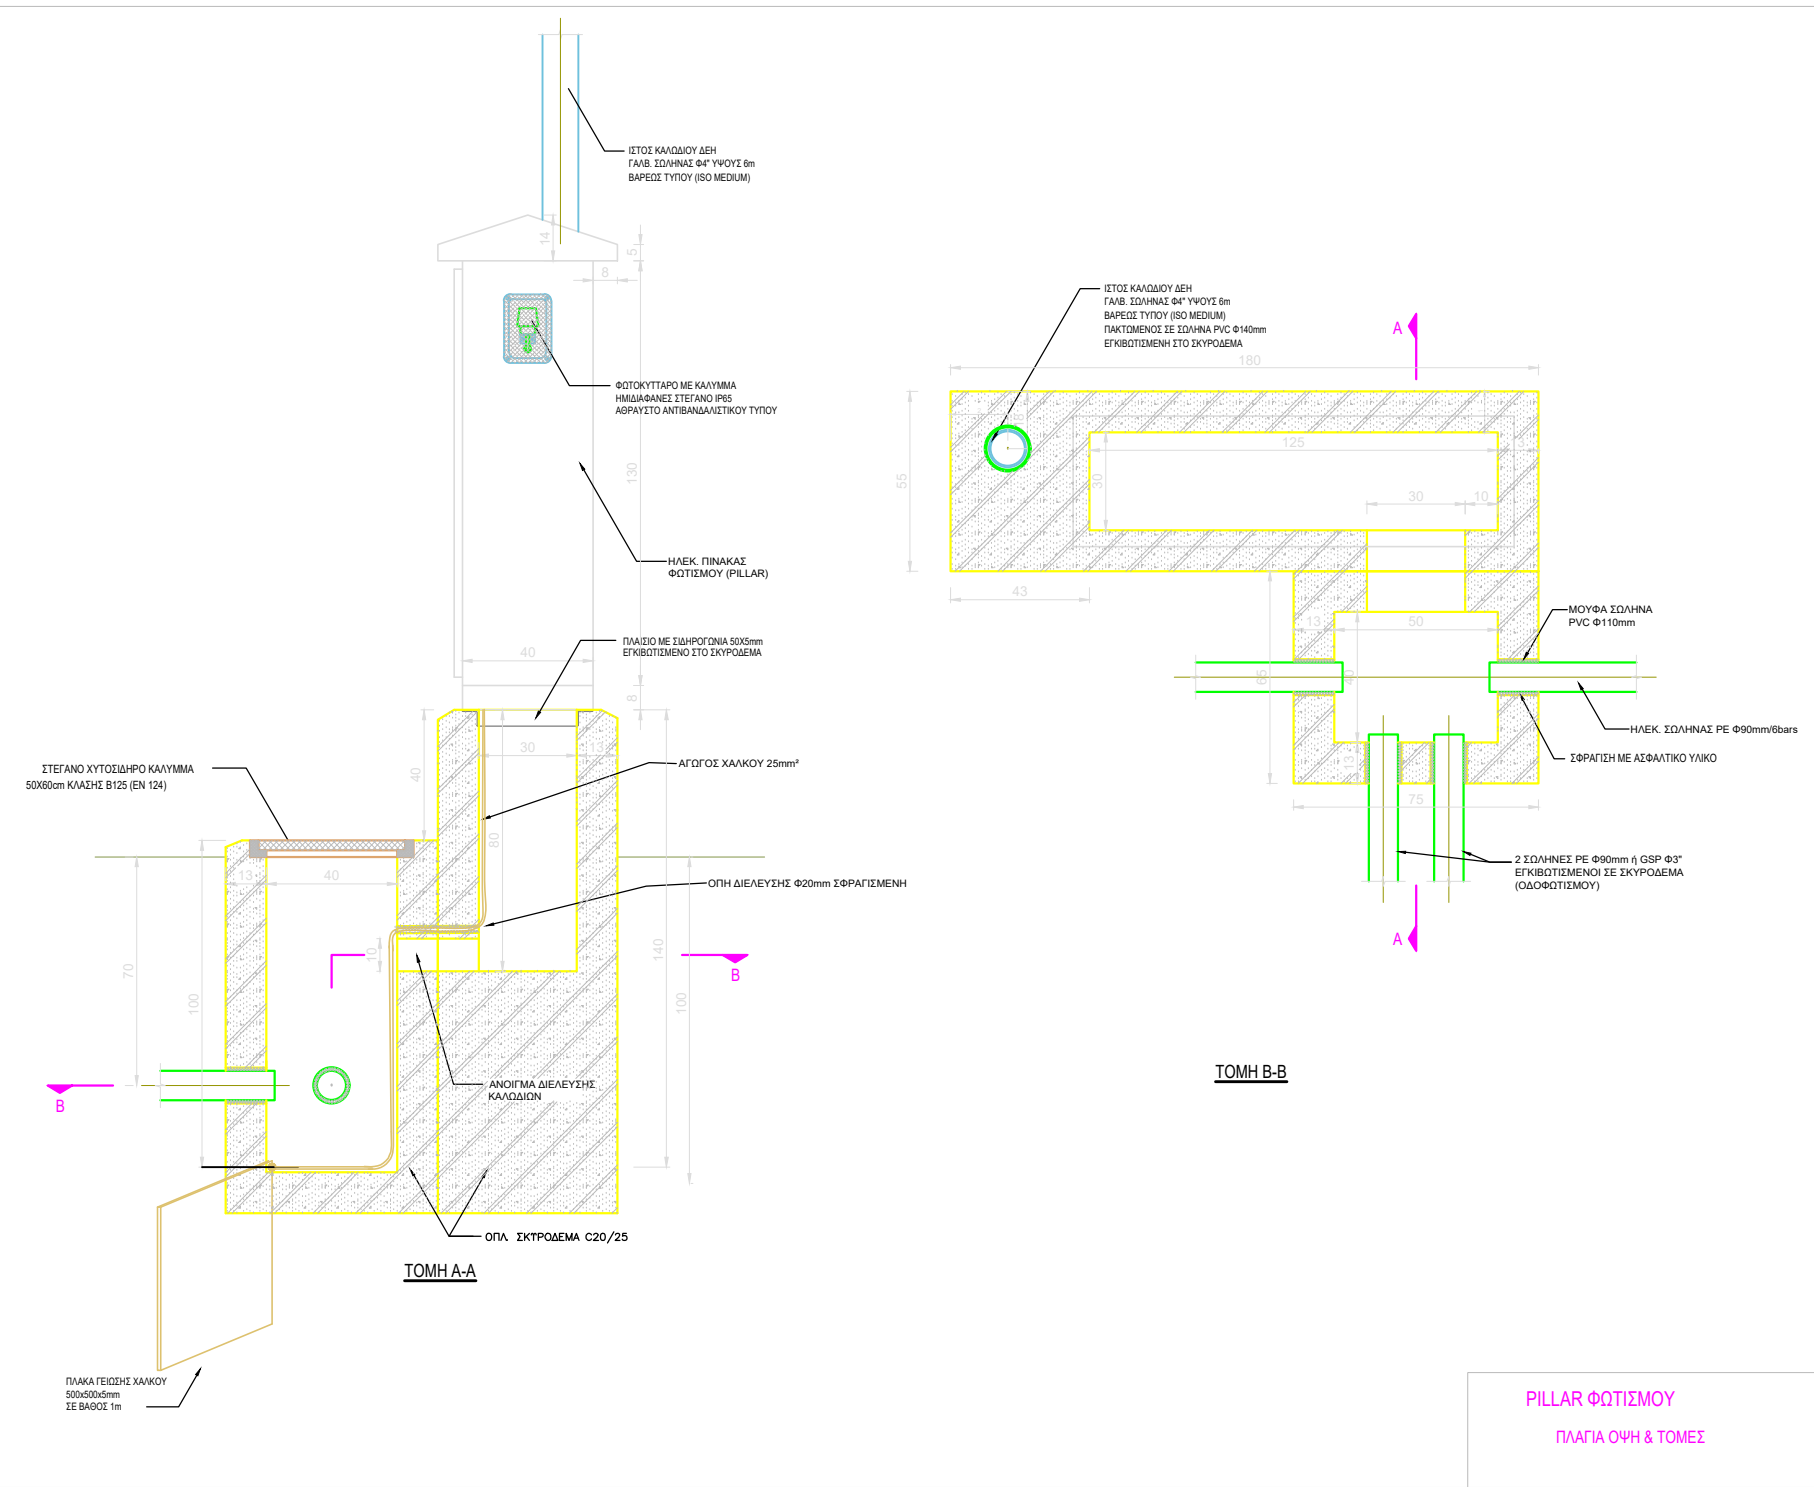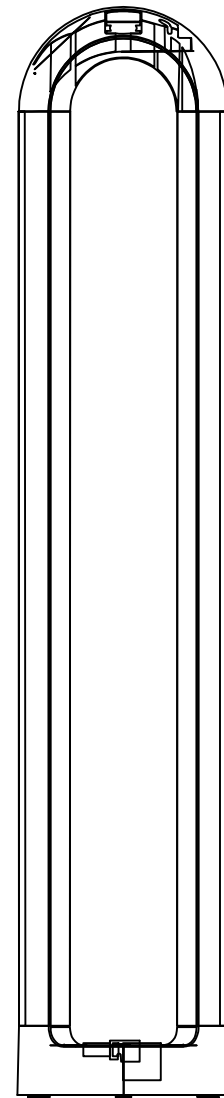

ΔΗΜΟΣ ΠΑΤΡΕΩΝ ΔΙΕΥΘΥΝΣΗ ΑΡΧΙΤΕΚΤΟΝΙΚΟΥ ΕΡΓΟΥ- Η/Μ		
ΕΡΓΟ: ΚΑΤΑΣΚΕΥΗ - ΔΙΑΜΟΡΦΩΣΗ ΠΛΑΤΕΙΩΝ ΚΑΙ ΕΛΕΥΘΕΡΩΝ ΧΩΡΩΝ (ΠΛΑΤΕΙΑ ΕΛΛΗΝΩΝ ΜΟΥΣΟΥΡΓΩΝ)		
ΣΧΕΔΙΟ	ΑΡ. ΣΧΕΔΙΟΥ	
ΣΚΑΡΙΦΗΜΑ ΦΩΤΙΣΤΙΚΩΝ- ΙΣΤΟΥ- ΠΙΛΛΑΡ	ΣΚ -1	
ΚΛΙΜΑΚΑ	ΠΑΤΡΑ	ΙΑΝΟΥΑΡΙΟΣ 2024
Ο ΜΕΛΕΤΗΤΗΣ		
ΑΛΕΞΗΣ ΓΙΑΚΟΥΜΑΤΟΣ, MSc Ηλεκτρολόγος Μηχανικός Τ.Ε. Σχεδιαστής Φωτισμού		
ΕΛΕΓΘΗΚΕ Ο ΠΡΟΪΣΤΑΜΕΝΟΣ	ΘΕΩΡΗΘΗΚΕ Ο ΠΡΟΪΣΤΑΜΕΝΟΣ ΤΗΣ ΔΙΕΥΘΥΝΣΗΣ ΑΡΧΙΤΕΚΤΟΝΙΚΟΥ ΕΡΓΟΥ- Η/Μ	
ΙΩΑΝΝΗΣ ΜΑΥΡΟΚΟΤΑΣ, MSc Ηλεκτρολόγος Μηχανικός Τ.Ε.	ΝΙΚΟΛΑΟΣ ΜΩΡΑΙΤΗΣ Μ/Η Μηχανικός με Α' β	