Δήμος Πατρέων
Αρ.Πρ. : 12385
Ημ.Πρ. : 12/02/2025

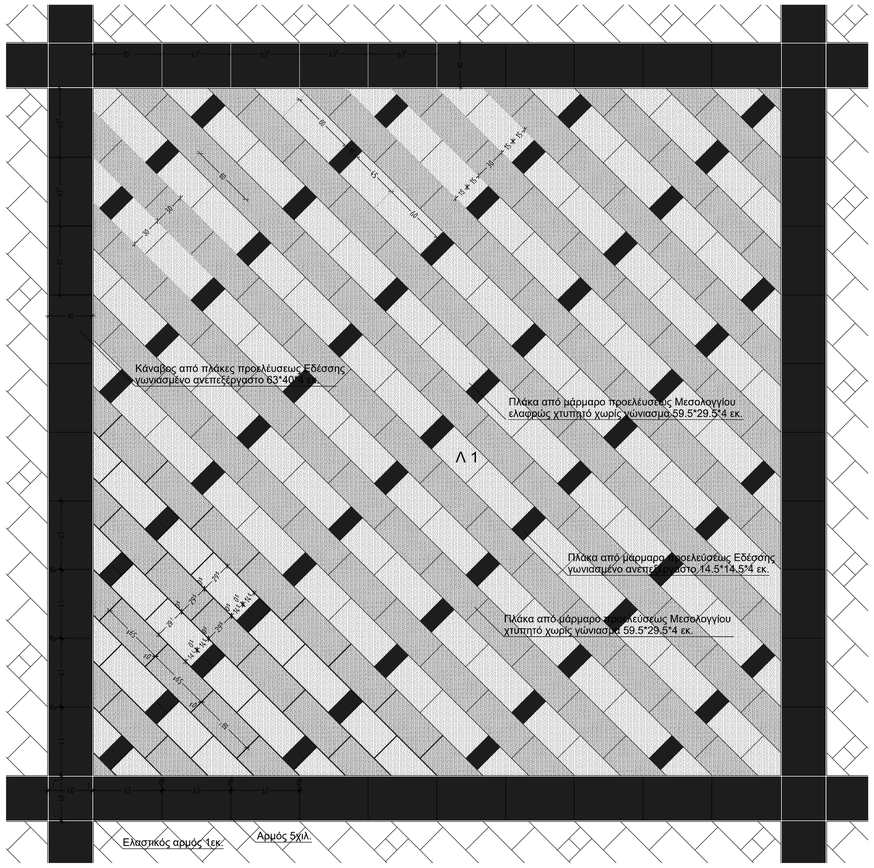

ΛΕΠΤΟΜΕΡΕΙΑ Λ1
ΚΛΙΜΑΚΑ 1/20

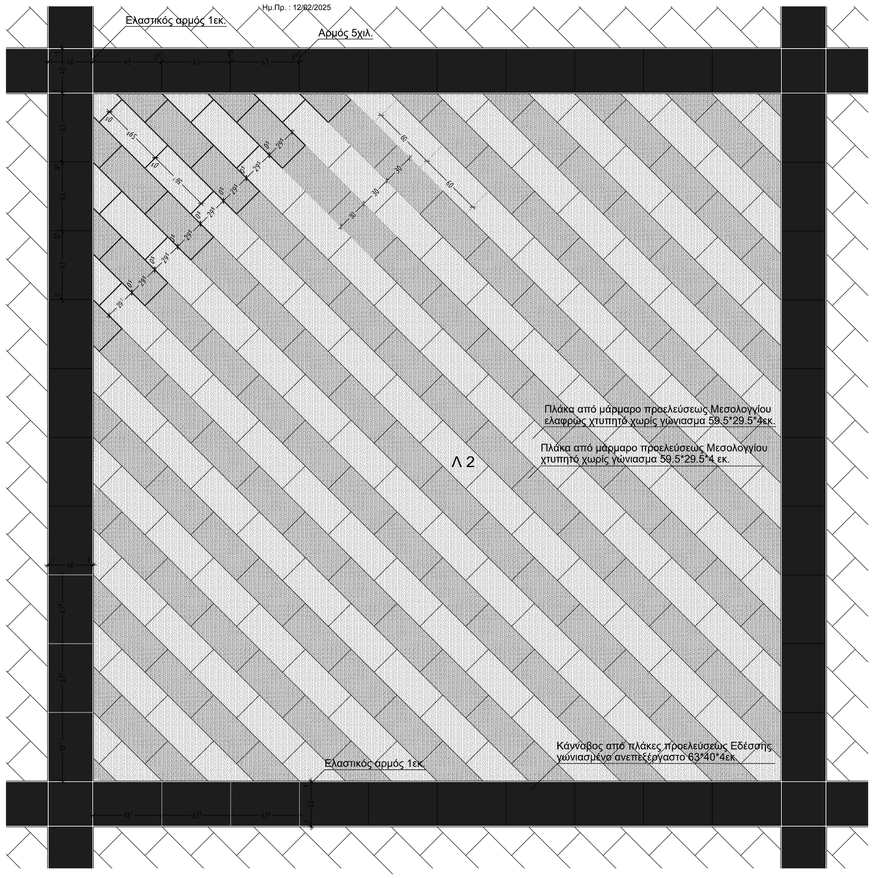

ΛΕΠΤΟΜΕΡΕΙΑ Λ2
ΚΛΙΜΑΚΑ 1/20

ΥΠΟΜΝΗΜΑ

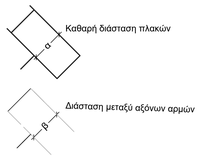

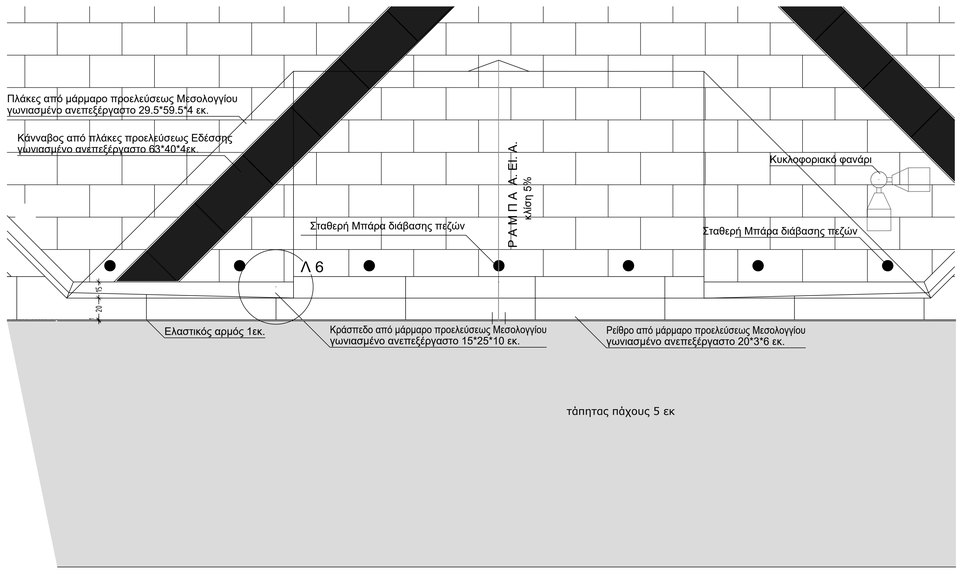

ΛΕΠΤΟΜΕΡΕΙΑ Λ3
ΚΛΙΜΑΚΑ 1/20

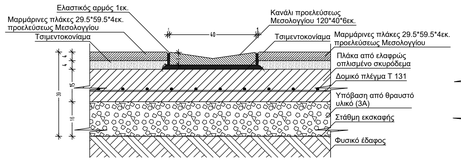

ΛΕΠΤΟΜΕΡΕΙΑ Λ4
ΚΛΙΜΑΚΑ 1/10

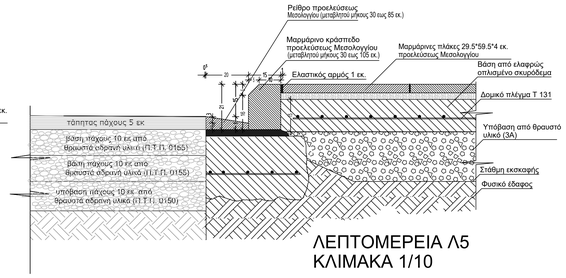

ΛΕΠΤΟΜΕΡΕΙΑ Λ5
ΚΛΙΜΑΚΑ 1/10

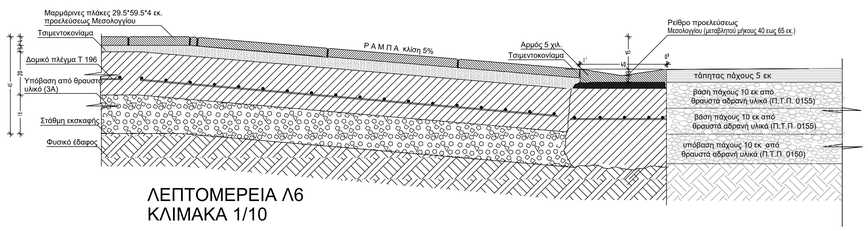

ΛΕΠΤΟΜΕΡΕΙΑ Λ6
ΚΛΙΜΑΚΑ 1/10

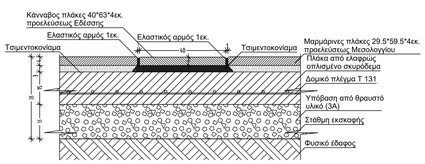

ΛΕΠΤΟΜΕΡΕΙΑ Λ7
ΚΛΙΜΑΚΑ 1/10

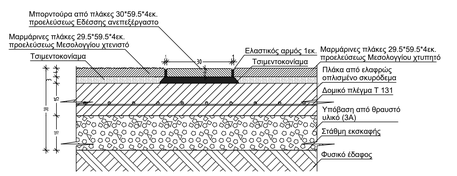

ΛΕΠΤΟΜΕΡΕΙΑ Λ8
ΚΛΙΜΑΚΑ 1/10

ΔΗΜΟΣ ΠΑΤΡΕΩΝ

ΔΙΕΥΘΥΝΣΗ ΑΡΧΙΤΕΚΤΟΝΙΚΟΥ ΕΡΓΟΥ- Η/Μ

ΕΡΓΟ: ΕΡΓΑ ΣΥΝΤΗΡΗΣΗΣ ΤΗΣ ΠΛΑΤΕΙΑΣ ΒΑΣΙΛΕΩΣ ΓΕΩΡΓΙΟΥ Α' ΣΤΗΝ ΠΑΤΡΑ

Α Ρ Χ Ι Τ Ε Κ Τ Ο Ν Ι Κ Η Μ Ε Λ Ε Τ Η

ΣΧΕΔΙΟ		ΑΡ. ΣΧΕΔΙΟΥ
ΛΕΠΤΟΜΕΡΕΙΕΣ ΠΛΑΚΟΣΤΡΩΣΗΣ ΑΠΟ 1-8		Α -2
ΚΛΙΜΑΚΑ 1:10 ΚΑΙ 1:20	ΠΑΤΡΑ	ΙΑΝΟΥΑΡΙΟΣ 2020

ΟΙ ΜΕΛΕΤΗΤΕΣ

ΟΥΡΑΝΙΑ ΣΙΝΟΥ
αρχιτέκτων μηχανικός

ΔΗΜΟΣΘΕΝΗΣ ΠΑΥΛΟΠΟΥΛΟΣ
πολιτικός μηχανικός Τ.Ε.

ΕΛΕΓΘΗΚΕ Η ΠΡΟΪΣΤΑΜΕΝΗ ΤΟΥ ΤΜΗΜΑΤΟΣ ΚΟΙΝΟΧΡΗΣΤΩΝ ΧΩΡΩΝ	ΘΕΩΡΗΘΗΚΕ Η Δ/ΝΤΡΙΑ ΑΡΧΙΤΕΚΤΟΝΙΚΟΥ ΕΡΓΟΥ- Η/Μ
ΜΑΡΙΑ ΖΕΡΒΑ πολιτικός μηχανικός	ΕΛΕΝΗ ΑΛΕΞΟΠΟΥΛΟΥ αγρο. τοπογράφος μηχανικός

Ψηφιακά υπογεγραμμένο από ELENI ALEXOPOULOU

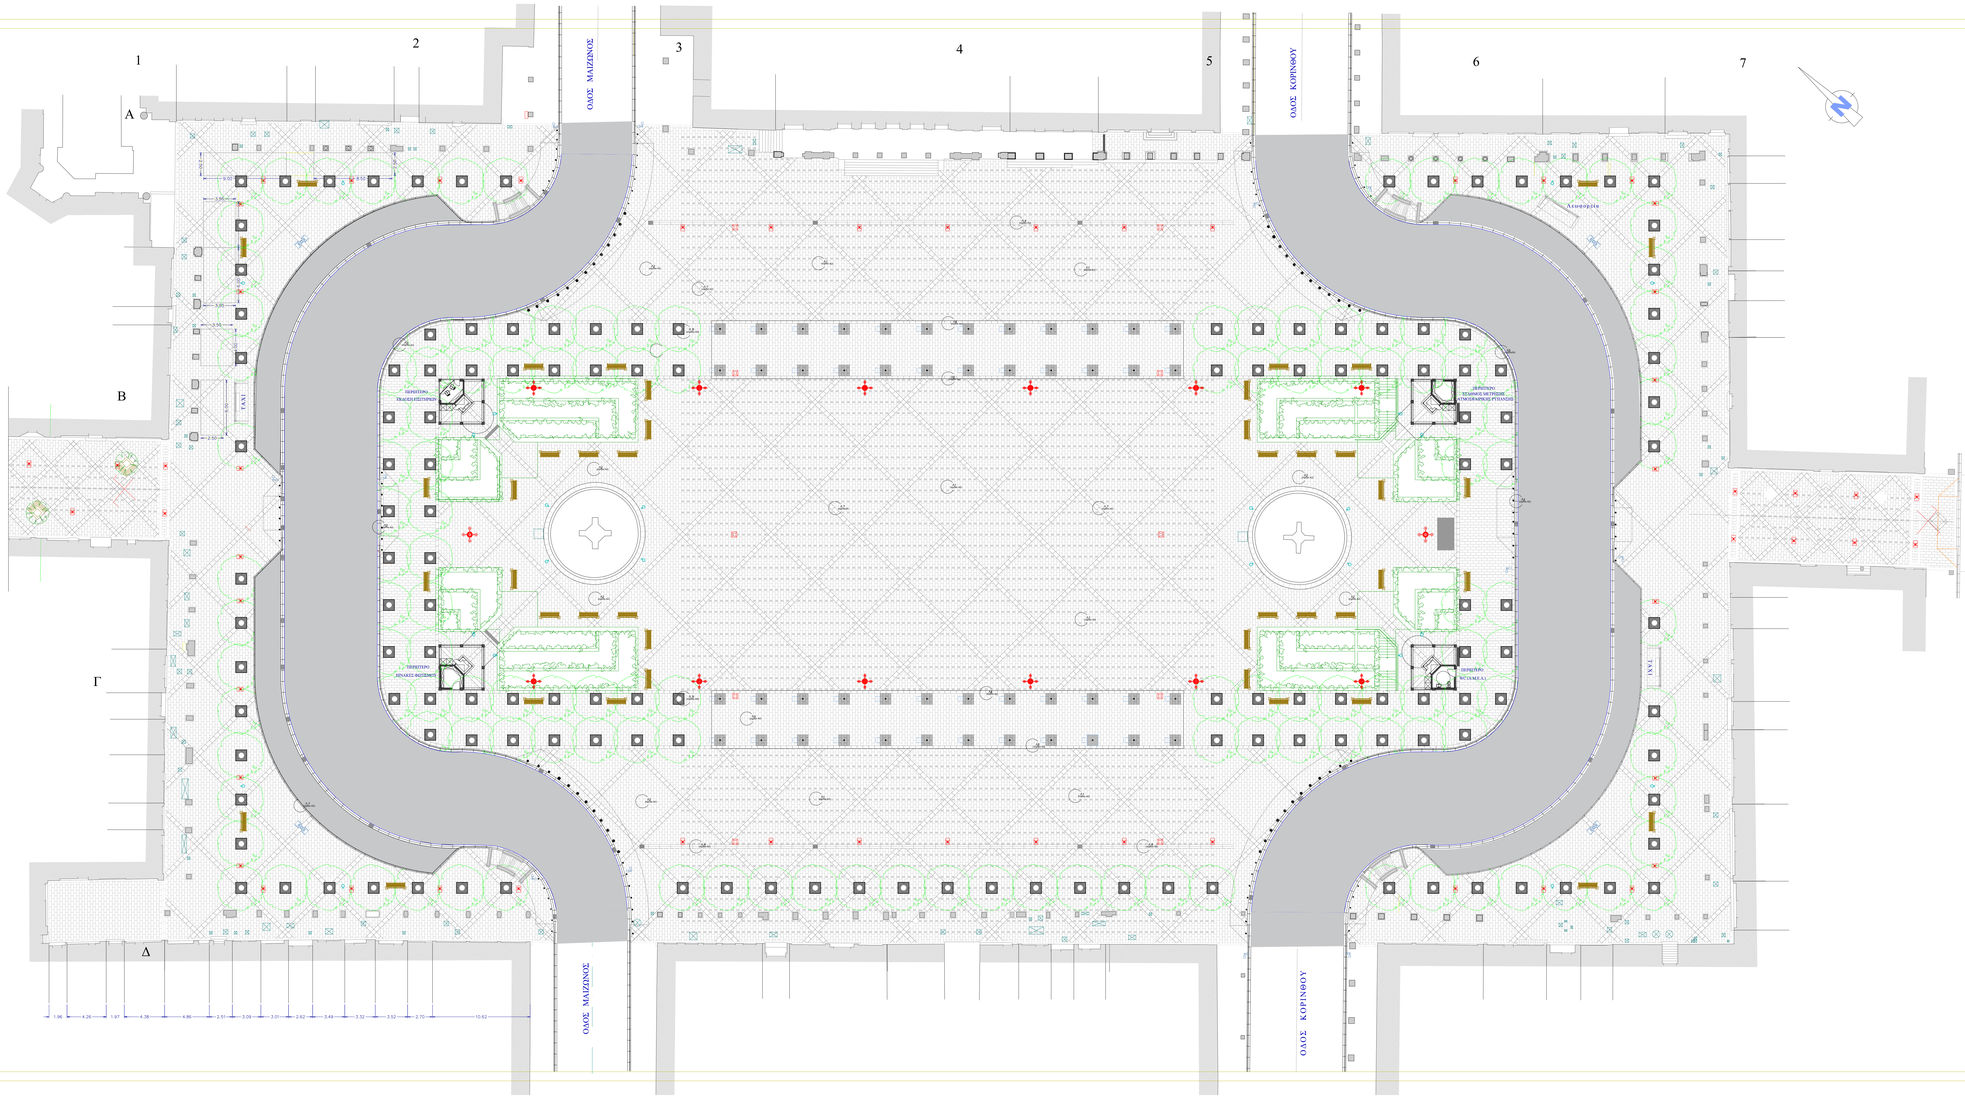

ΥΠΟΜΝΗΜΑ

- ΜΑΡΜΑΡΙΝΕΣ ΠΛΑΚΕΣ ΠΡΟΕΛΕΥΣΕΩΣ ΕΔΕΣΣΗΣ ΧΡΩΜΑΤΟΣ ΜΑΥΡΟΥ
- ΦΩΤΙΣΤΙΚΟ ΣΠΟΤ ΧΩΝΕΥΤΟ
- ΣΧΑΡΑ ΔΕΝΔΡΟΥ
- ΠΑΓΚΑΚΙ
- ΣΤΑΘΕΡΗ ΑΝΟΞΕΙΔΩΤΗ ΜΠΑΡΑ ΕΛΕΓΧΟΜΕΝΗΣ ΔΙΑΒΑΣΗΣ
- ΑΠΟΣΠΩΜΕΝΗ ΑΝΟΞΕΙΔΩΤΗ ΜΠΑΡΑ ΕΛΕΓΧΟΜΕΝΗΣ ΔΙΑΒΑΣΗΣ ΑΥΤΟΚΙΝΗΤΩΝ
- ΒΥΘΙΖΟΜΕΝΗ ΗΜΙΑΥΤΟΜΑΤΗ ΑΝΟΞΕΙΔΩΤΗ ΜΠΑΡΑ ΕΛΕΓΧΟΜΕΝΗΣ ΔΙΑΒΑΣΗΣ ΑΥΤΟΚΙΝΗΤΩΝ

ΔΗΜΟΣ ΠΑΤΡΕΩΝ

ΔΙΕΥΘΥΝΣΗ ΑΡΧΙΤΕΚΤΟΝΙΚΟΥ ΕΡΓΟΥ- Η/Μ

ΕΡΓΟ: ΕΡΓΑ ΣΥΝΤΗΡΗΣΗΣ ΤΗΣ ΠΛΑΤΕΙΑΣ ΒΑΣΙΛΕΩΣ ΓΕΩΡΓΙΟΥ Α' ΣΤΗΝ ΠΑΤΡΑ

ΑΡΧΙΤΕΚΤΟΝΙΚΗ ΜΕΛΕΤΗ

ΣΧΕΔΙΟ		ΑΡ. ΣΧΕΔΙΟΥ
ΚΑΤΟΨΗ ΠΛΑΤΕΙΑΣ		Α -1
ΚΛΙΜΑΚΑ 1:200	ΠΑΤΡΑ	ΙΑΝΟΥΑΡΙΟΣ 2020

ΟΙ ΜΕΛΕΤΗΤΕΣ

ΟΥΡΑΝΙΑ ΣΙΝΟΥ
αρχιτέκτων μηχανικός

ΕΛΕΓΘΗΚΕ Η ΠΡΟΪΣΤΑΜΕΝΗ ΤΟΥ ΤΜΗΜΑΤΟΣ ΚΟΙΝΟΧΡΗΣΤΩΝ ΧΩΡΩΝ	ΘΕΩΡΗΘΗΚΕ Η Δ/ΝΤΡΙΑ ΑΡΧΙΤΕΚΤΟΝΙΚΟΥ ΕΡΓΟΥ- Η/Μ
ΜΑΡΙΑ ΖΕΡΒΑ πολιτικός μηχανικός	ΕΛΕΝΗ ΑΛΕΞΟΠΟΥΛΟΥ αγρον. τοπογράφος μηχανικός

Ψηφιακά υπογεγραμμένο από ELENI ALEXOPOULOU

ΛΕΠΤΟΜΕΡΕΙΑ Λ 13
ΠΛΑΚΟΣΤΡΩΣΗ ΠΡΩΗΝ ΠΙΔΑΚΑΣ
ΚΛΙΜΑΚΑ 1/20

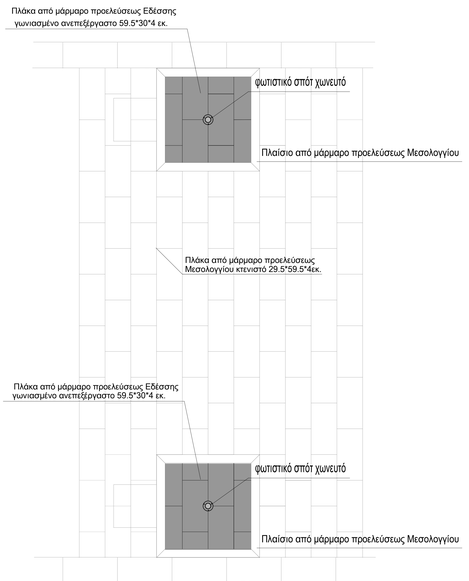

ΤΟΜΗ Α-Α
ΚΛΙΜΑΚΑ 1/10

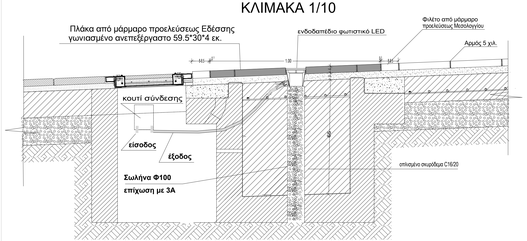

ΛΕΠΤΟΜΕΡΕΙΑ Λ9
ΠΛΑΚΟΣΤΡΩΣΗ ΔΕΝΤΡΟΣΤΟΙΧΙΑΣ
ΚΛΙΜΑΚΑ 1/20

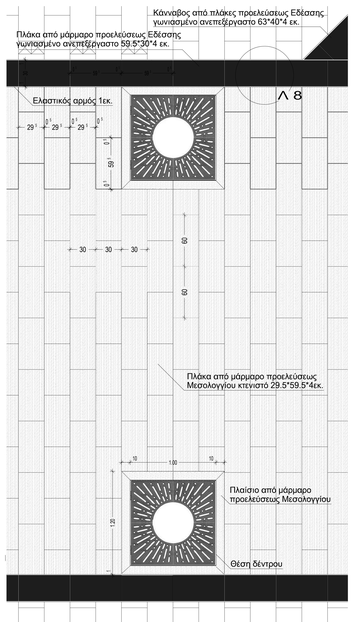

ΚΑΤΟΨΗ

ΥΠΟΜΝΗΜΑ

ΛΕΠΤΟΜΕΡΕΙΑ Λ9
ΣΧΑΡΑΣ ΔΕΝΤΡΟΥ
ΚΛΙΜΑΚΑ 1/10

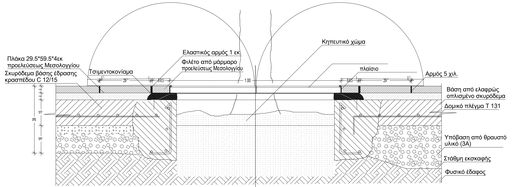

ΤΟΜΗ Α-Α

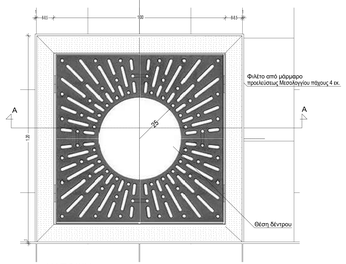

ΚΑΤΟΨΗ

ΛΕΠΤΟΜΕΡΕΙΑ Λ10
ΦΡΕΑΤΙΟ 80*50εκ.
ΔΕΥΑΠ - ΟΤΕ - ΔΕΗ
ΚΛΙΜΑΚΑ 1/10

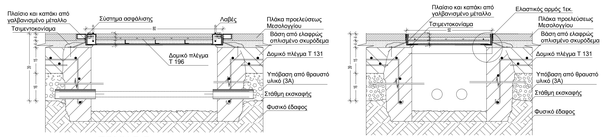

ΤΟΜΗ Β-Β ΤΟΜΗ Α-Α

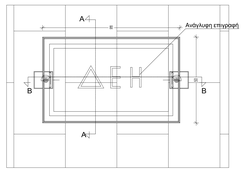

ΚΑΤΟΨΗ

ΛΕΠΤΟΜΕΡΕΙΑ Λ11
ΦΡΕΑΤΙΟ 40*50εκ.
ΔΕΥΑΠ - ΟΤΕ - ΔΕΗ
ΚΛΙΜΑΚΑ 1/10

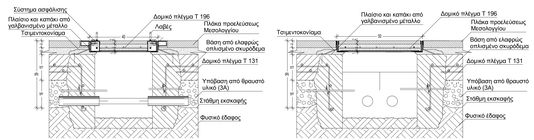

ΤΟΜΗ Β-Β ΤΟΜΗ Α-Α

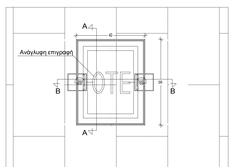

ΚΑΤΟΨΗ

ΛΕΠΤΟΜΕΡΕΙΑ Λ12
ΣΧΑΡΑ ΠΕΡΙΣΥΛΛΟΓΗΣ
ΟΜΒΡΙΩΝ ΥΔΑΤΩΝ
ΚΛΙΜΑΚΑ 1/10

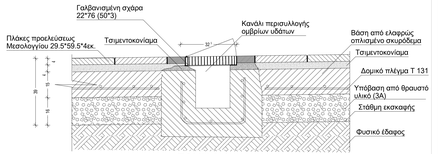

ΤΟΜΗ Α-Α

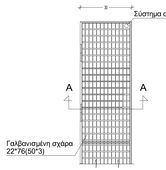

ΚΑΤΟΨΗ

ΔΗΜΟΣ ΠΑΤΡΕΩΝ

ΔΙΕΥΘΥΝΣΗ ΑΡΧΙΤΕΚΤΟΝΙΚΟΥ ΕΡΓΟΥ- Η/Μ

ΕΡΓΟ: ΕΡΓΑ ΣΥΝΤΗΡΗΣΗΣ ΤΗΣ ΠΛΑΤΕΙΑΣ ΒΑΣΙΛΕΩΣ ΓΕΩΡΓΙΟΥ Α' ΣΤΗΝ ΠΑΤΡΑ

Α Ρ Χ Ι Τ Ε Κ Τ Ο Ν Ι Κ Η Μ Ε Λ Ε Τ Η

ΣΧΕΔΙΟ		ΑΡ. ΣΧΕΔΙΟΥ
ΛΕΠΤΟΜΕΡΕΙΕΣ ΠΛΑΚΟΣΤΡΩΣΗΣ ΑΠΟ 9-13		Α -3
ΚΛΙΜΑΚΑ 1:10 ΚΑΙ 1:20	ΠΑΤΡΑ	ΙΑΝΟΥΑΡΙΟΣ 2020

ΟΙ ΜΕΛΕΤΗΤΕΣ

ΟΥΡΑΝΙΑ ΣΙΝΟΥ
αρχιτέκτων μηχανικός

ΔΗΜΟΣΘΕΝΗΣ ΠΑΥΛΟΠΟΥΛΟΣ
πολιτικός μηχανικός Τ.Ε.

ΕΛΕΓΘΗΚΕ Η ΠΡΟΪΣΤΑΜΕΝΗ ΤΟΥ ΤΜΗΜΑΤΟΣ ΚΟΙΝΟΧΡΗΣΤΩΝ ΧΩΡΩΝ	ΘΕΩΡΗΘΗΚΕ Η Δ/ΝΤΡΙΑ ΑΡΧΙΤΕΚΤΟΝΙΚΟΥ ΕΡΓΟΥ- Η/Μ
ΜΑΡΙΑ ΖΕΡΒΑ πολιτικός μηχανικός	ΕΛΕΝΗ ΑΛΕΞΟΠΟΥΛΟΥ αγρο. τοπογράφος μηχανικός

Ψηφιακά υπογεγραμμένο από ΕΛΕΝΗ ΑΛΕΞΟΠΟΥΛΟΥ

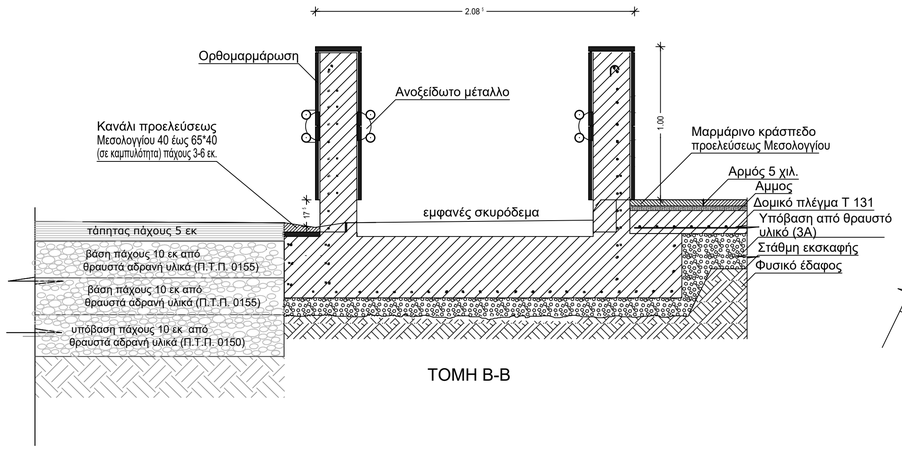

ΤΟΜΗ Β-Β

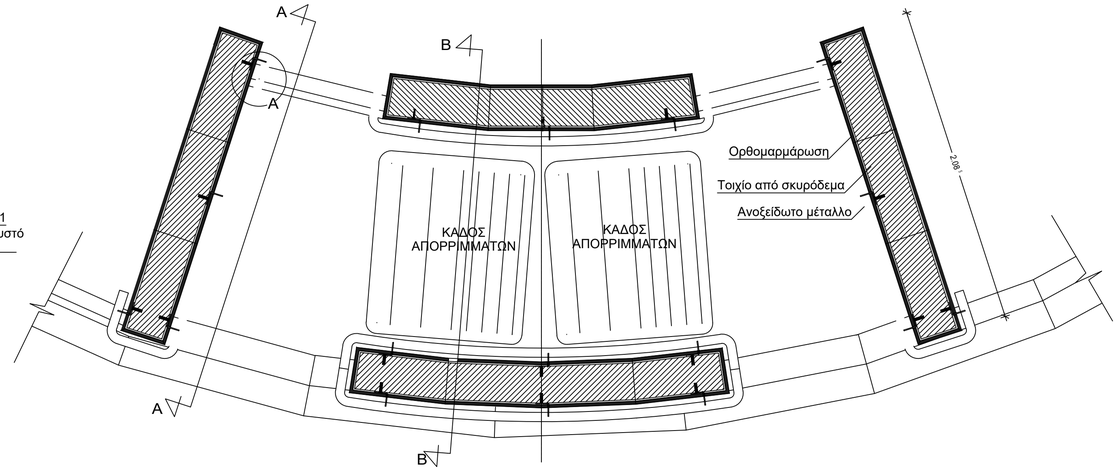

ΚΑΤΟΨΗ

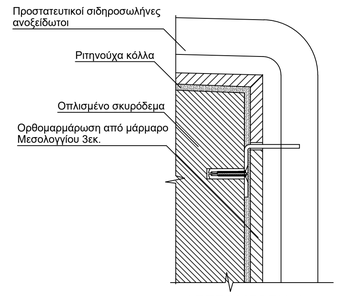

ΛΕΠΤΟΜΕΡΕΙΑ Α
ΚΛΙΜΑΚΑ 1/5

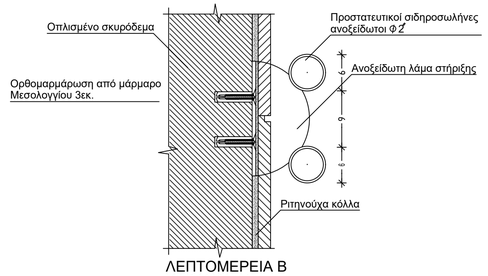

ΛΕΠΤΟΜΕΡΕΙΑ Β
ΚΛΙΜΑΚΑ 1/5

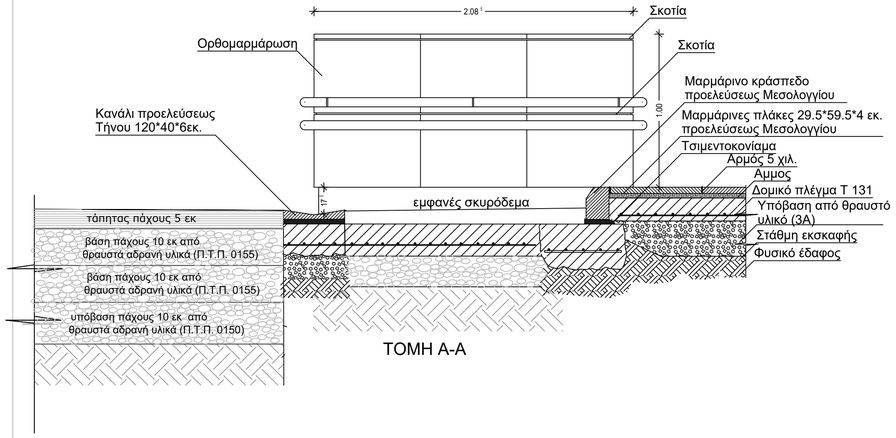

ΤΟΜΗ Α-Α

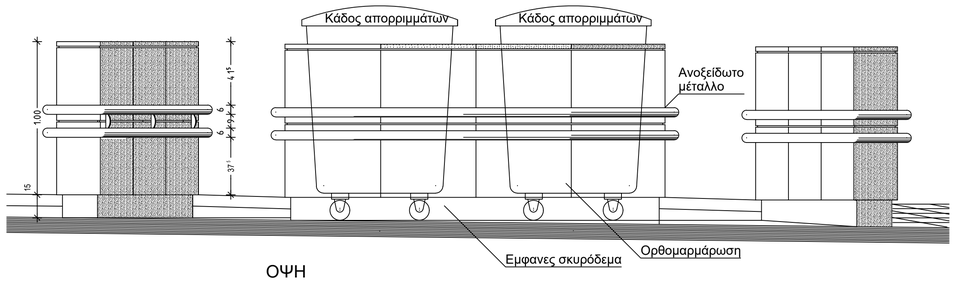

ΟΨΗ

ΔΗΜΟΣ ΠΑΤΡΕΩΝ

ΔΙΕΥΘΥΝΣΗ ΑΡΧΙΤΕΚΤΟΝΙΚΟΥ ΕΡΓΟΥ- Η/Μ

ΕΡΓΟ: ΕΡΓΑ ΣΥΝΤΗΡΗΣΗΣ ΤΗΣ ΠΛΑΤΕΙΑΣ
ΒΑΣΙΛΕΩΣ ΓΕΩΡΓΙΟΥ Α' ΣΤΗΝ ΠΑΤΡΑ

Α Ρ Χ Ι Τ Ε Κ Τ Ο Ν Ι Κ Η Μ Ε Λ Ε Τ Η

ΣΧΕΔΙΟ	ΑΡ. ΣΧΕΔΙΟΥ
ΔΙΑΜΟΡΦΩΣΗ ΧΩΡΟΥ ΚΑΔΩΝ ΑΠΟΡΡΙΜΜΑΤΩΝ	Α - 4

ΚΛΙΜΑΚΑ 1:5 ΚΑΙ 1:20	ΠΑΤΡΑ	ΙΑΝΟΥΑΡΙΟΣ 2020

ΟΙ ΜΕΛΕΤΗΤΕΣ

ΟΥΡΑΝΙΑ ΣΙΝΟΥ
αρχιτέκτων μηχανικός

ΔΗΜΟΣΘΕΝΗΣ ΠΑΥΛΟΠΟΥΛΟΣ
πολιτικός μηχανικός Τ.Ε.

ΕΛΕΓΘΗΚΕ Η ΠΡΟΪΣΤΑΜΕΝΗ ΤΟΥ ΤΜΗΜΑΤΟΣ ΚΟΙΝΟΧΡΗΣΤΩΝ ΧΩΡΩΝ	ΘΕΩΡΗΘΗΚΕ Η Δ/ΝΤΡΙΑ ΑΡΧΙΤΕΚΤΟΝΙΚΟΥ ΕΡΓΟΥ- Η/Μ
ΜΑΡΙΑ ΖΕΡΒΑ πολιτικός μηχανικός	ΕΛΕΝΗ ΑΛΕΞΟΠΟΥΛΟΥ αγρο. τοπογράφος μηχανικός

Ψηφιακά
υπογεγραμμένο από
ELENI
ALEXOPOULOU

ΠΑΓΚΑΚΙ
ΚΛΙΜΑΚΑ 1/20

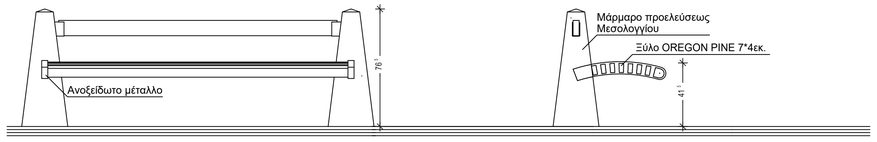

ΟΨΗ

ΠΛΑΓΙΕΣ ΟΨΕΙΣ

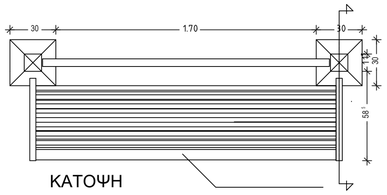

ΚΑΤΟΨΗ

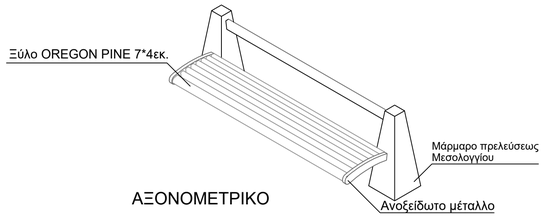

ΑΞΟΝΟΜΕΤΡΙΚΟ

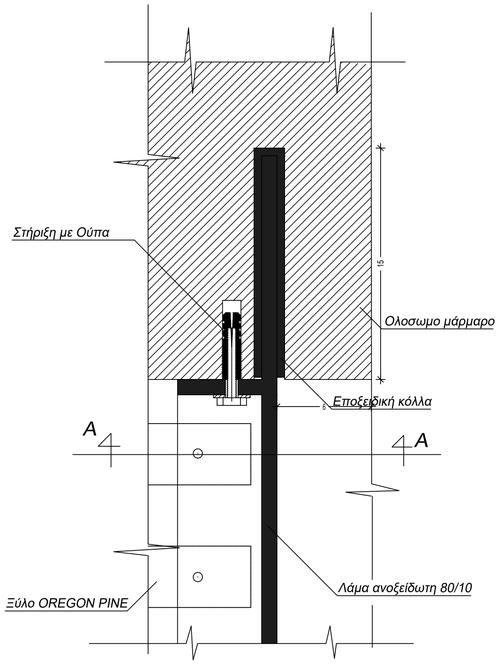

ΚΑΤΟΨΗ

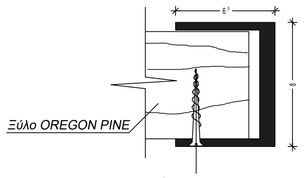

ΤΟΜΗ Α-Α

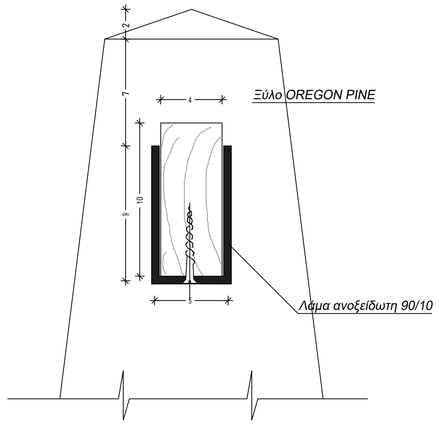

ΛΕΠΤΟΜΕΡΕΙΑ Λ 2
ΚΛΙΜΑΚΑ 1/2

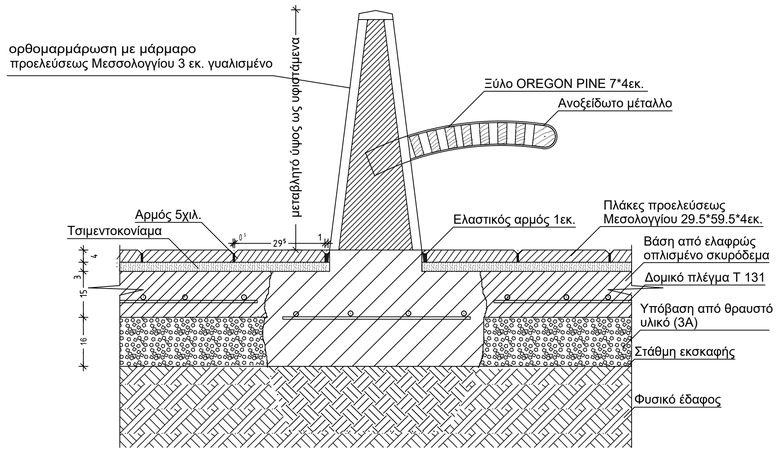

ΤΟΜΗ Α - Α
ΚΛΙΜΑΚΑ 1/10

ΛΕΠΤΟΜΕΡΕΙΑ Λ 1
ΚΛΙΜΑΚΑ 1/2

ΔΗΜΟΣ ΠΑΤΡΕΩΝ

ΔΙΕΥΘΥΝΣΗ ΑΡΧΙΤΕΚΤΟΝΙΚΟΥ ΕΡΓΟΥ- Η/Μ

ΕΡΓΟ: ΕΡΓΑ ΣΥΝΤΗΡΗΣΗΣ ΤΗΣ ΠΛΑΤΕΙΑΣ
ΒΑΣΙΛΕΩΣ ΓΕΩΡΓΙΟΥ Α' ΣΤΗΝ ΠΑΤΡΑ

Α Ρ Χ Ι Τ Ε Κ Τ Ο Ν Ι Κ Η Μ Ε Λ Ε Τ Η

ΣΧΕΔΙΟ		ΑΡ. ΣΧΕΔΙΟΥ
ΠΑΓΚΑΚΙ ΠΛΑΤΕΙΑΣ ΓΕΩΡΓΙΟΥ Α		Α -5
ΚΛΙΜΑΚΑ 1:10 ΚΑΙ 1:20	ΠΑΤΡΑ	ΙΑΝΟΥΑΡΙΟΣ 2020

ΟΙ ΜΕΛΕΤΗΤΕΣ

ΟΥΡΑΝΙΑ ΣΙΝΟΥ
αρχιτέκτων μηχανικός

ΔΗΜΟΣΘΕΝΗΣ ΠΑΥΛΟΠΟΥΛΟΣ
πολιτικός μηχανικός Τ.Ε.

ΕΛΕΓΘΗΚΕ Η ΠΡΟΪΣΤΑΜΕΝΗ ΤΟΥ ΤΜΗΜΑΤΟΣ ΚΟΙΝΟΧΡΗΣΤΩΝ ΧΩΡΩΝ	ΘΕΩΡΗΘΗΚΕ Η Δ/ΝΤΡΙΑ ΑΡΧΙΤΕΚΤΟΝΙΚΟΥ ΕΡΓΟΥ- Η/Μ
ΜΑΡΙΑ ΖΕΡΒΑ πολιτικός μηχανικός	ΕΛΕΝΗ ΑΛΕΞΟΠΟΥΛΟΥ αγρο. τοπογράφος μηχανικός

Ψηφιακά υπογεγραμμένο από ELENI ALEXOPOULOU

ΣΤΑΘΕΡΗ ΑΝΟΞΕΙΔΩΤΗ ΜΠΑΡΑ
(ΔΙΑΒΑΣΗ ΠΕΖΩΝ)
ΛΕΠΤΟΜΕΡΕΙΑ Λ1
ΚΛΙΜΑΚΑ 1/10

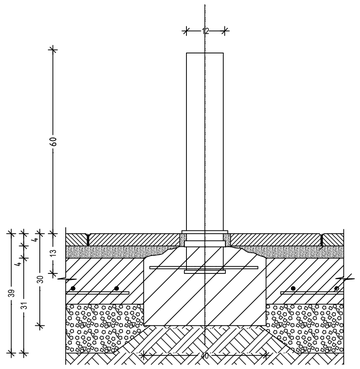

ΑΠΟΣΠΩΜΕΝΗ ΑΝΟΞΕΙΔΩΤΗ ΜΠΑΡΑ
(ΕΛΕΓΧΟΜΕΝΗ ΔΙΑΒΑΣΗ ΑΥΤΟΚΙΝΗΤΩΝ)
ΛΕΠΤΟΜΕΡΕΙΑ Λ2
ΚΛΙΜΑΚΑ 1/10

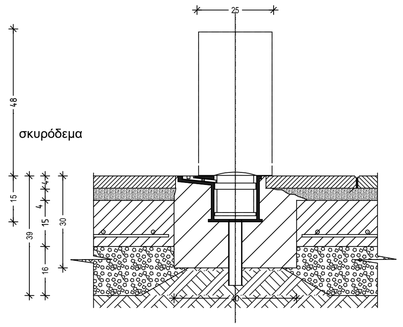

ΒΥΘΙΖΟΜΕΝΗ ΗΜΙΑΥΤΟΜΑΤΗ ΑΝΟΞΕΙΔΩΤΗ ΜΠΑΡΑ
(ΕΛΕΓΧΟΜΕΝΗ ΔΙΑΒΑΣΗ ΑΥΤΟΚΙΝΗΤΩΝ)
ΛΕΠΤΟΜΕΡΕΙΑ Λ4
ΚΛΙΜΑΚΑ 1/10

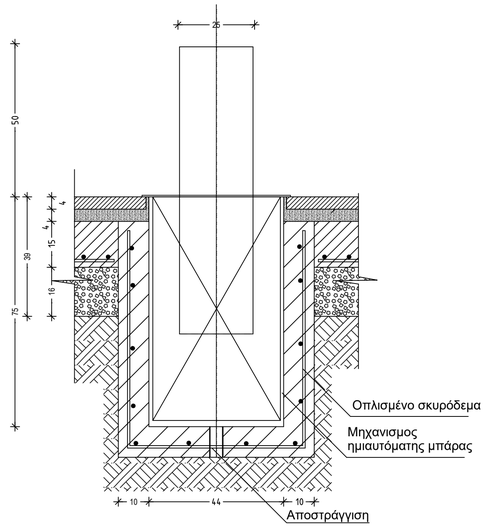

ΔΗΜΟΣ ΠΑΤΡΕΩΝ

ΔΙΕΥΘΥΝΣΗ ΑΡΧΙΤΕΚΤΟΝΙΚΟΥ ΕΡΓΟΥ- Η/Μ

ΕΡΓΟ: ΕΡΓΑ ΣΥΝΤΗΡΗΣΗΣ ΤΗΣ ΠΛΑΤΕΙΑΣ
ΒΑΣΙΛΕΩΣ ΓΕΩΡΓΙΟΥ Α' ΣΤΗΝ ΠΑΤΡΑ

Α Ρ Χ Ι Τ Ε Κ Τ Ο Ν Ι Κ Η Μ Ε Λ Ε Τ Η

ΣΧΕΔΙΟ		ΑΡ. ΣΧΕΔΙΟΥ
ΜΠΑΡΕΣ ΕΛΕΓΧΟΜΕΝΗΣ ΔΙΑΒΑΣΗΣ ΠΕΖΩΝ ΚΑΙ ΑΥΤΟΚΙΝΗΤΩΝ		Α -6
ΚΛΙΜΑΚΑ 1:10	ΠΑΤΡΑ	ΙΑΝΟΥΑΡΙΟΣ 2020

ΟΙ ΜΕΛΕΤΗΤΕΣ

ΟΥΡΑΝΙΑ ΣΙΝΟΥ
αρχιτέκτων μηχανικός

ΔΗΜΟΣΘΕΝΗΣ ΠΑΥΛΟΠΟΥΛΟΣ
πολιτικός μηχανικός Τ.Ε.

ΕΛΕΓΘΗΚΕ Η ΠΡΟΪΣΤΑΜΕΝΗ ΤΟΥ ΤΜΗΜΑΤΟΣ ΚΟΙΝΟΧΡΗΣΤΩΝ ΧΩΡΩΝ	ΘΕΩΡΗΘΗΚΕ Η Δ/ΝΤΡΙΑ ΑΡΧΙΤΕΚΤΟΝΙΚΟΥ ΕΡΓΟΥ- Η/Μ
ΜΑΡΙΑ ΖΕΡΒΑ πολιτικός μηχανικός	ΕΛΕΝΗ ΑΛΕΞΟΠΟΥΛΟΥ αγρο. τοπογράφος μηχανικός

Ψηφιακά
υπογεγραμμένο από
ELENI
ALEXOPOULOU

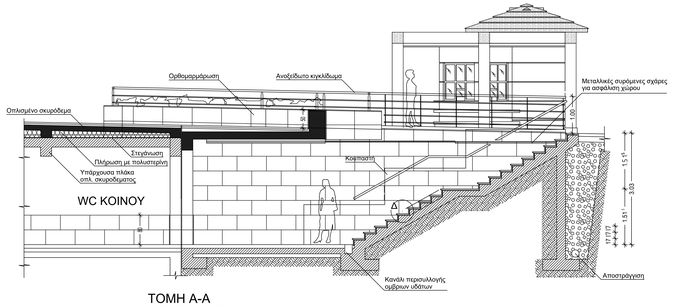

ΤΟΜΗ Α-Α
ΚΛΙΜΑΚΑ 1/50

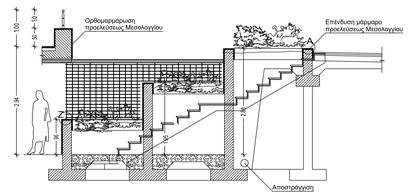

ΤΟΜΗ Β-Β
ΚΛΙΜΑΚΑ 1/20

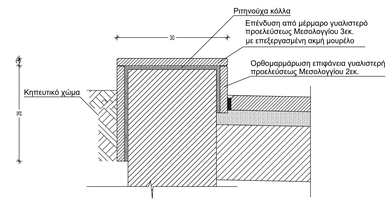

ΛΕΠΤΟΜΕΡΕΙΑ Α
ΚΛΙΜΑΚΑ 1/5

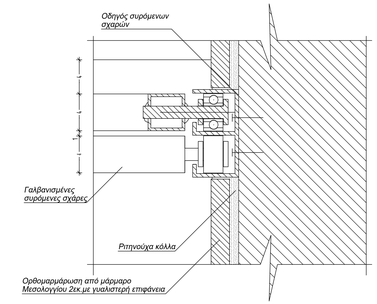

ΛΕΠΤΟΜΕΡΕΙΑ Β
ΚΛΙΜΑΚΑ 1/2

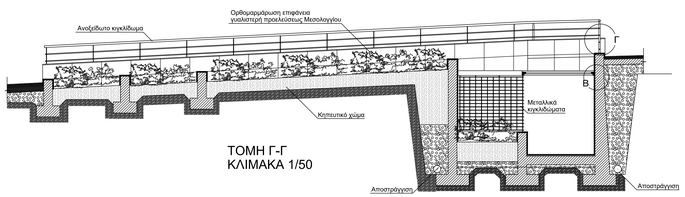

ΤΟΜΗ Γ-Γ
ΚΛΙΜΑΚΑ 1/50

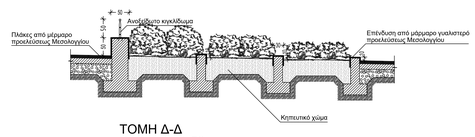

ΤΟΜΗ Δ-Δ
ΚΛΙΜΑΚΑ 1/50

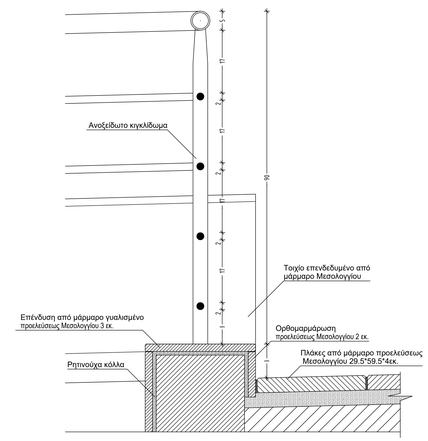

ΛΕΠΤΟΜΕΡΕΙΑ Γ
ΚΛΙΜΑΚΑ 1/5

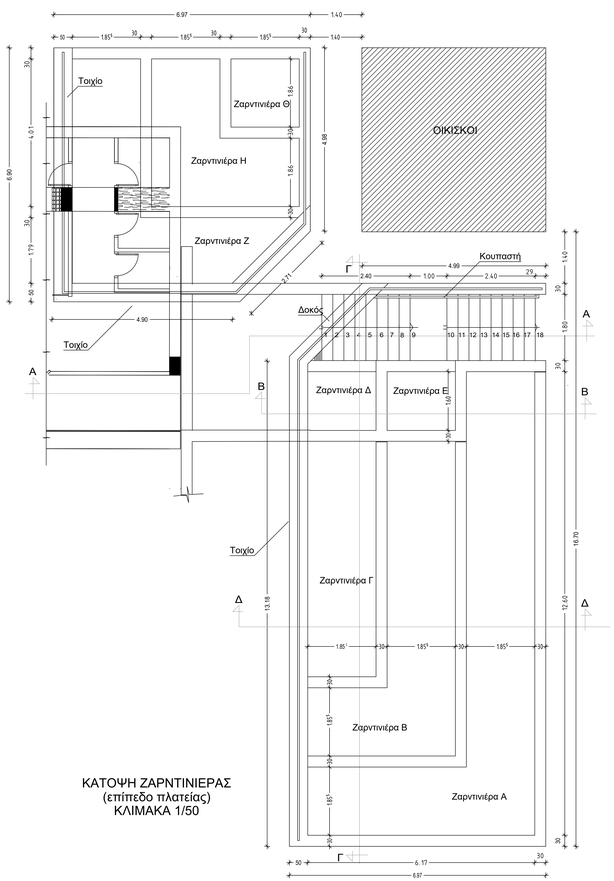

ΚΑΤΟΨΗ ΖΑΡΝΤΙΝΙΕΡΑΣ
(επίπεδο πλατείας)
ΚΛΙΜΑΚΑ 1/50

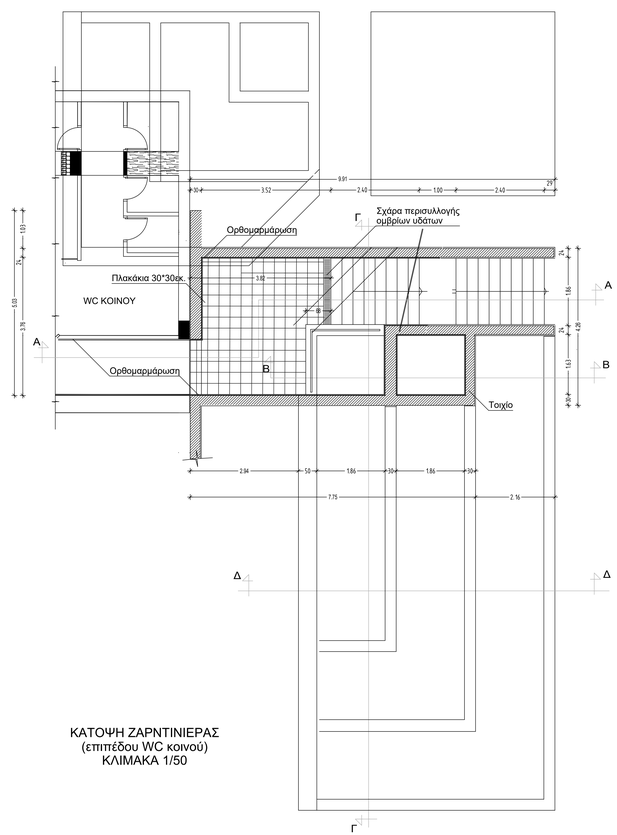

ΚΑΤΟΨΗ ΖΑΡΝΤΙΝΙΕΡΑΣ
(επιπέδου WC κοινού)
ΚΛΙΜΑΚΑ 1/50

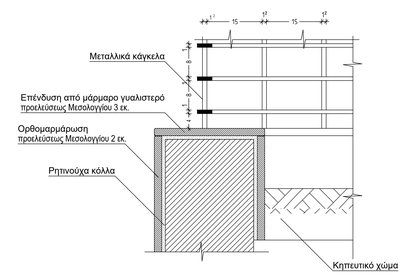

ΛΕΠΤΟΜΕΡΕΙΑ Ζ
ΚΛΙΜΑΚΑ 1/5

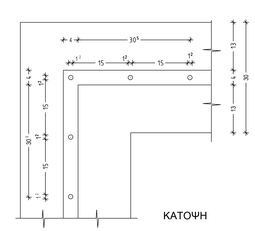

ΚΑΤΟΨΗ

ΔΗΜΟΣ ΠΑΤΡΕΩΝ

ΔΙΕΥΘΥΝΣΗ ΑΡΧΙΤΕΚΤΟΝΙΚΟΥ ΕΡΓΟΥ- Η/Μ

ΕΡΓΟ: ΕΡΓΑ ΣΥΝΤΗΡΗΣΗΣ ΤΗΣ ΠΛΑΤΕΙΑΣ ΒΑΣΙΛΕΩΣ ΓΕΩΡΓΙΟΥ Α' ΣΤΗΝ ΠΑΤΡΑ

Α Ρ Χ Ι Τ Ε Κ Τ Ο Ν Ι Κ Η Μ Ε Λ Ε Τ Η

ΣΧΕΔΙΟ		ΑΡ. ΣΧΕΔΙΟΥ
ΖΑΡΤΙΝΙΕΡΕΣ		Α -7
ΚΛΙΜΑΚΑ 1/2,1/5,1/10,1/50	ΠΑΤΡΑ	ΙΑΝΟΥΑΡΙΟΣ 2020

ΟΙ ΜΕΛΕΤΗΤΕΣ

ΟΥΡΑΝΙΑ ΣΙΝΟΥ
αρχιτέκτων μηχανικός

ΔΗΜΟΣΘΕΝΗΣ ΠΑΥΛΟΠΟΥΛΟΣ
πολιτικός μηχανικός Τ.Ε.

ΕΛΕΓΘΗΚΕ Η ΠΡΟΪΣΤΑΜΕΝΗ ΤΟΥ ΤΜΗΜΑΤΟΣ ΚΟΙΝΟΧΡΗΣΤΩΝ ΧΩΡΩΝ	ΘΕΩΡΗΘΗΚΕ Η Δ/ΝΤΡΙΑ ΑΡΧΙΤΕΚΤΟΝΙΚΟΥ ΕΡΓΟΥ- Η/Μ
ΜΑΡΙΑ ΖΕΡΒΑ πολιτικός μηχανικός	ΕΛΕΝΗ ΑΛΕΞΟΠΟΥΛΟΥ αγρο. τοπογράφος μηχανικός

Ψηφιακά υπογεγραμμένο από ELENI ALEXOPOULOU

ΠΑΓΚΑΚΙ
ΚΛΙΜΑΚΑ 1/20

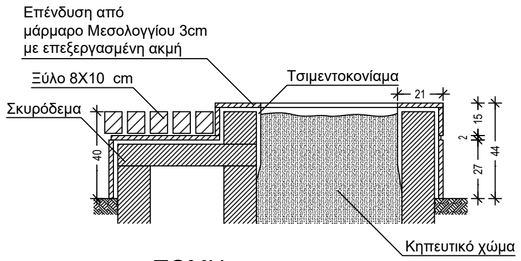

ΤΟΜΗ

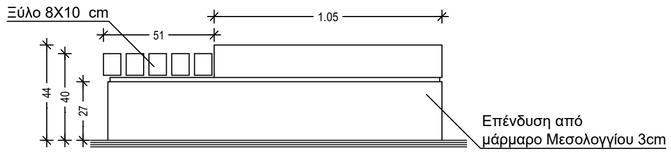

ΟΨΗ

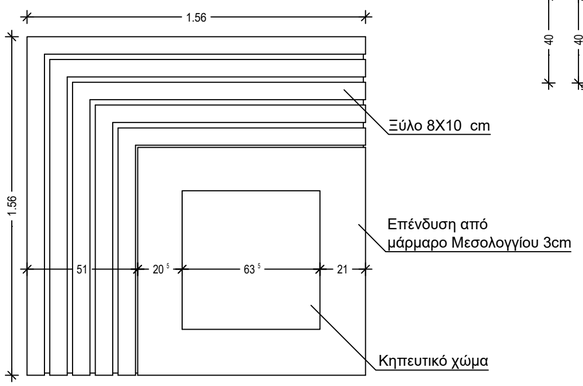

ΚΑΤΟΨΗ

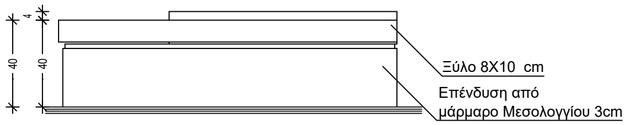

ΟΨΗ

ΔΗΜΟΣ ΠΑΤΡΕΩΝ

ΔΙΕΥΘΥΝΣΗ ΑΡΧΙΤΕΚΤΟΝΙΚΟΥ ΕΡΓΟΥ- Η/Μ

ΕΡΓΟ: ΕΡΓΑ ΣΥΝΤΗΡΗΣΗΣ ΤΗΣ ΠΛΑΤΕΙΑΣ
ΒΑΣΙΛΕΩΣ ΓΕΩΡΓΙΟΥ Α' ΣΤΗΝ ΠΑΤΡΑ

Α Ρ Χ Ι Τ Ε Κ Τ Ο Ν Ι Κ Η Μ Ε Λ Ε Τ Η

ΣΧΕΔΙΟ	ΑΡ. ΣΧΕΔΙΟΥ
ΖΑΡΤΙΝΙΕΡΑ (ΟΔΟΥ ΓΕΡΟΚΩΣΤΟΠΟΥΛΟΥ)	Α -8

ΚΛΙΜΑΚΑ 1/20	ΠΑΤΡΑ	ΙΑΝΟΥΑΡΙΟΣ 2020

ΟΙ ΜΕΛΕΤΗΤΕΣ

ΟΥΡΑΝΙΑ ΣΙΝΟΥ
αρχιτέκτων μηχανικός

ΔΗΜΟΣΘΕΝΗΣ ΠΑΥΛΟΠΟΥΛΟΣ
πολιτικός μηχανικός Τ.Ε.

ΕΛΕΓΘΗΚΕ Η ΠΡΟΪΣΤΑΜΕΝΗ ΤΟΥ ΤΜΗΜΑΤΟΣ ΚΟΙΝΟΧΡΗΣΤΩΝ ΧΩΡΩΝ	ΘΕΩΡΗΘΗΚΕ Η Δ/ΝΤΡΙΑ ΑΡΧΙΤΕΚΤΟΝΙΚΟΥ ΕΡΓΟΥ- Η/Μ
ΜΑΡΙΑ ΖΕΡΒΑ πολιτικός μηχανικός	ΕΛΕΝΗ ΑΛΕΞΟΠΟΥΛΟΥ αγρο. τοπογράφος μηχανικός

Ψηφιακά
υπογεγραμμένο από
ELENI
ALEXOPOULOU

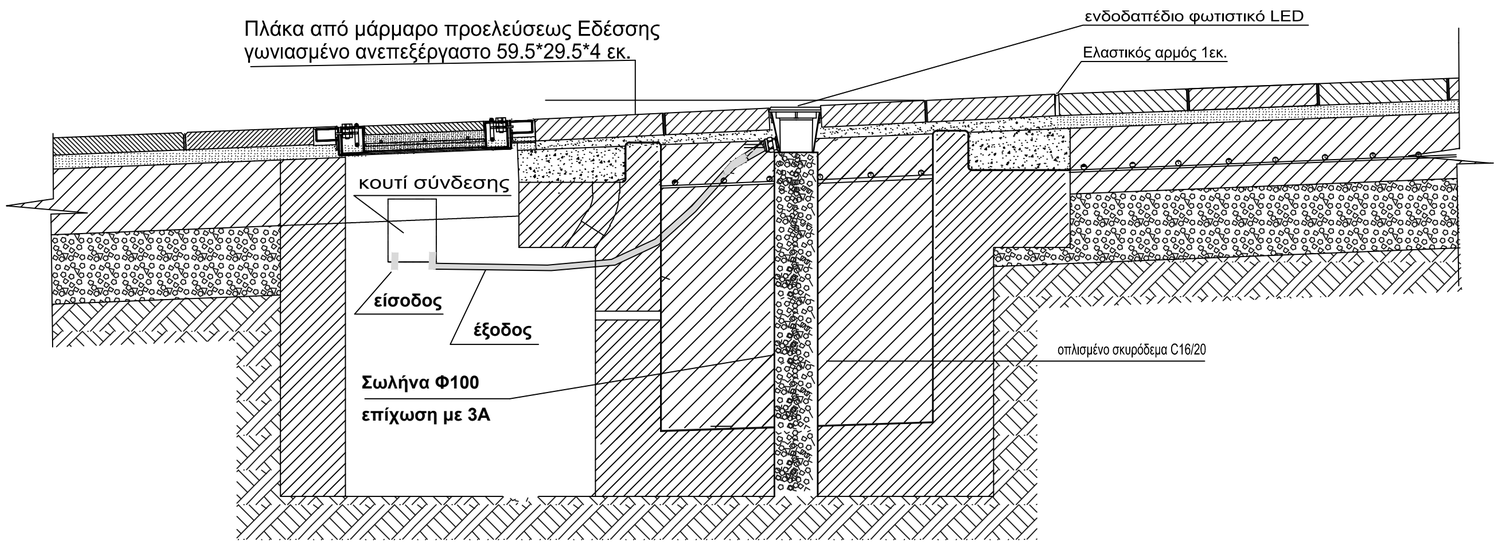

ΚΑΛΥΨΗ ΠΙΔΑΚΑ ΜΕ ΠΛΑΚΕΣ ΜΑΡΜΑΡΟΥ
ΤΟΠΟΘΕΤΗΣΗ ΦΩΤΙΣΤΙΚΟΥ

ΔΗΜΟΣ ΠΑΤΡΕΩΝ

ΔΙΕΥΘΥΝΣΗ ΑΡΧΙΤΕΚΤΟΝΙΚΟΥ ΕΡΓΟΥ- Η/Μ

'ΕΡΓΟ: **ΕΡΓΑ ΣΥΝΤΗΡΗΣΗΣ ΤΗΣ ΠΛΑΤΕΙΑΣ ΒΑΣΙΛΕΩΣ ΓΕΩΡΓΙΟΥ Α' ΣΤΗΝ ΠΑΤΡΑ**

ΗΛΕΚΤΡΟΜΗΧΑΝΟΛΟΓΙΚΗ Μ Ε Λ Ε Τ Η

ΣΧΕΔΙΟ	ΑΡ. ΣΧΕΔΙΟΥ
ΤΟΠΟΘΕΤΗΣΗ ΦΩΤΙΣΤΙΚΟΥ	ΗΜ.2
ΠΑΤΡΑ ΜΑΙΟΣ 2020	ΚΛΙΜΑΚΑ 1/10

ΟΙ ΜΕΛΕΤΗΤΕΣ

ΑΛΕΞΙΟΣ ΓΙΑΚΟΥΜΑΤΟΣ
ηλεκ/γος μηχανικός τ.ε.

ΘΕΩΡΗΘΗΚΕ	ΕΛΕΓΘΗΚΕ
Ο ΠΡΟΪΣΤΑΜΕΝΟΣ ΤΜΗΜΑΤΟΣ Η/Μ	Η Δ/ΝΤΡΙΑ ΑΡΧ. ΕΡΓΟΥ- Η/Μ
ΙΩΑΝΝΗΣ ΜΑΥΡΟΚΟΤΑΣ MSc ηλεκ/γος μηχανικός τ.ε	ΕΛΕΝΗ ΑΛΕΞΟΠΟΥΛΟΥ αργ. τοπογράφος μηχανικός

Ψηφιακά
υπογεγραμμένο από
ELENI
ALEXOPOULOU

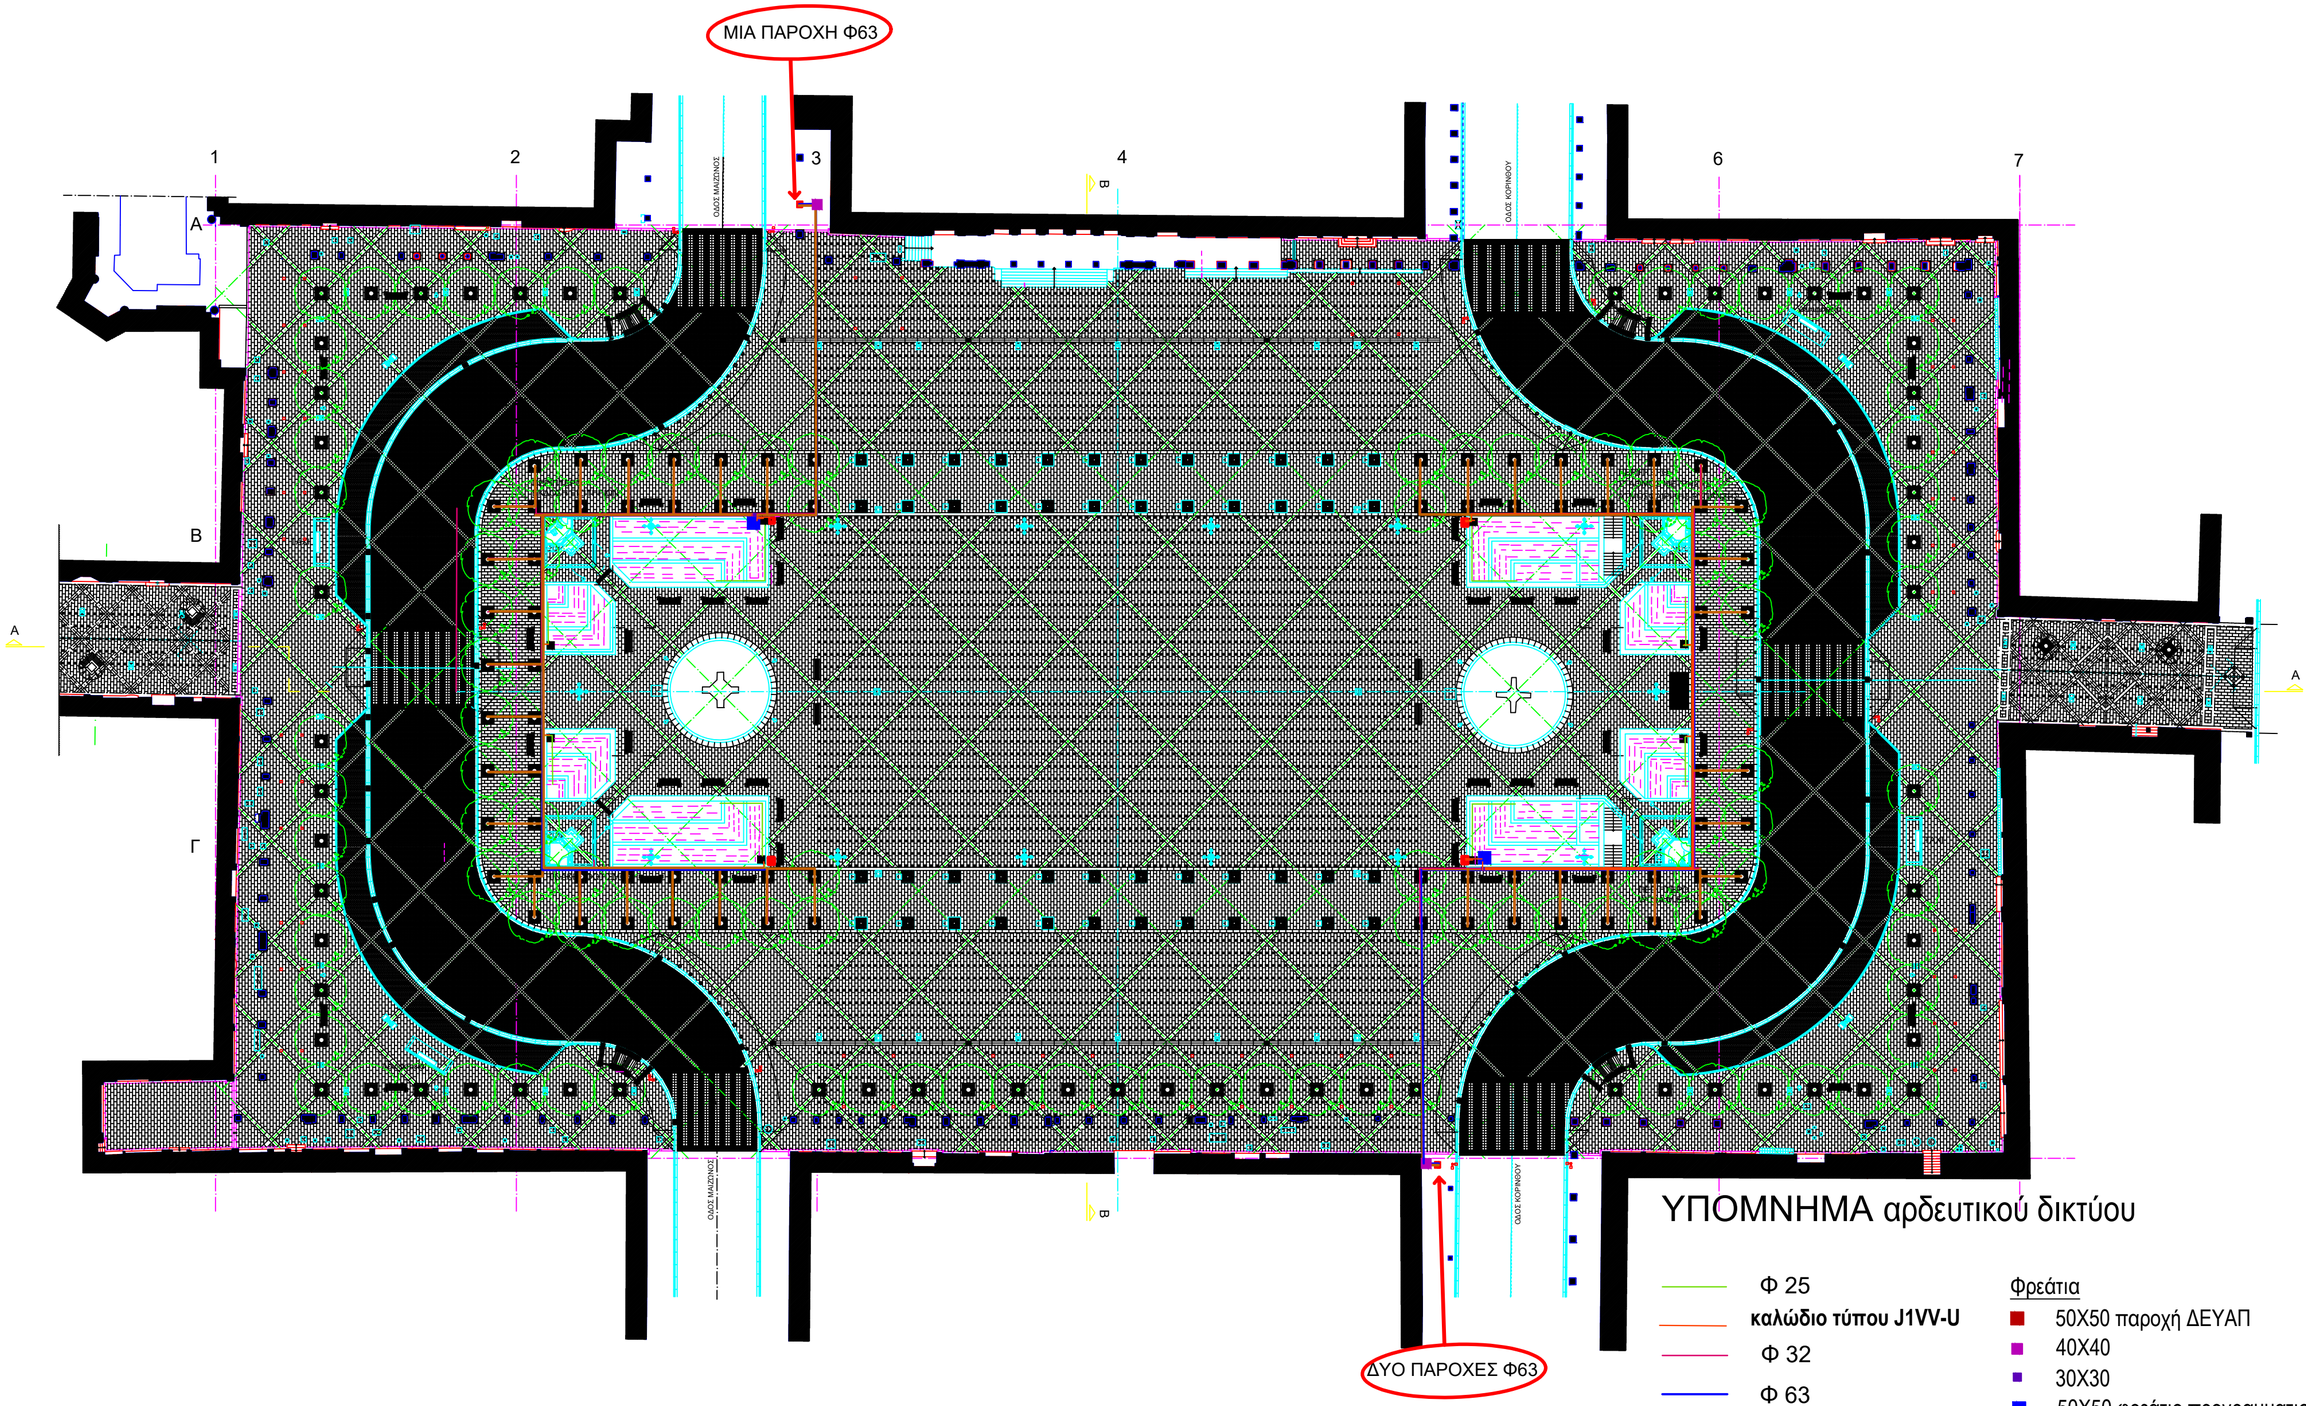

ΥΠΟΜΝΗΜΑ αρδευτικού δικτύου

- Φ 25
- **καλώδιο τύπου J1VV-U**
- Φ 32
- Φ 63
- Φ 100
- σταλακτηφόροι

Φρεάτια

- 50Χ50 παροχή ΔΕΥΑΠ
- 40Χ40
- 30Χ30
- 50Χ50 φρεάτιο προγραμματιστή
- μπεκ
- πλαστικό φρεάτιο

Ψηφιακά υπογεγραμμένο από
ELENI ALEXOPOULOU
Ημερομηνία: 2020.06.23
10:07:01 EEST

ΟΔΟΣ ΚΟΡΙΝΘΟΥ
ΟΔΟΣ ΜΑΣΣΑΛΙΑΣ
ΟΔΟΣ ΚΑΛΑΜΑΚΗ
ΠΛΑΤΕΙΑ ΓΕΩΡΓΙΟΥ
ΠΛΑΤΕΙΑ ΓΕΩΡΓΙΟΥ
ΠΛΑΤΕΙΑ ΓΕΩΡΓΙΟΥ
ΠΛΑΤΕΙΑ ΓΕΩΡΓΙΟΥ
ΟΔΟΣ ΚΟΡΙΝΘΟΥ
ΟΔΟΣ ΚΟΡΙΝΘΟΥ
ΟΔΟΣ ΜΑΣΣΑΛΙΑΣ
ΟΔΟΣ ΚΑΛΑΜΑΚΗ
ΟΔΟΣ ΠΟΛΥΚΑΡΠΟΥ
ΠΛΑΤΕΙΑ ΓΕΩΡΓΙ

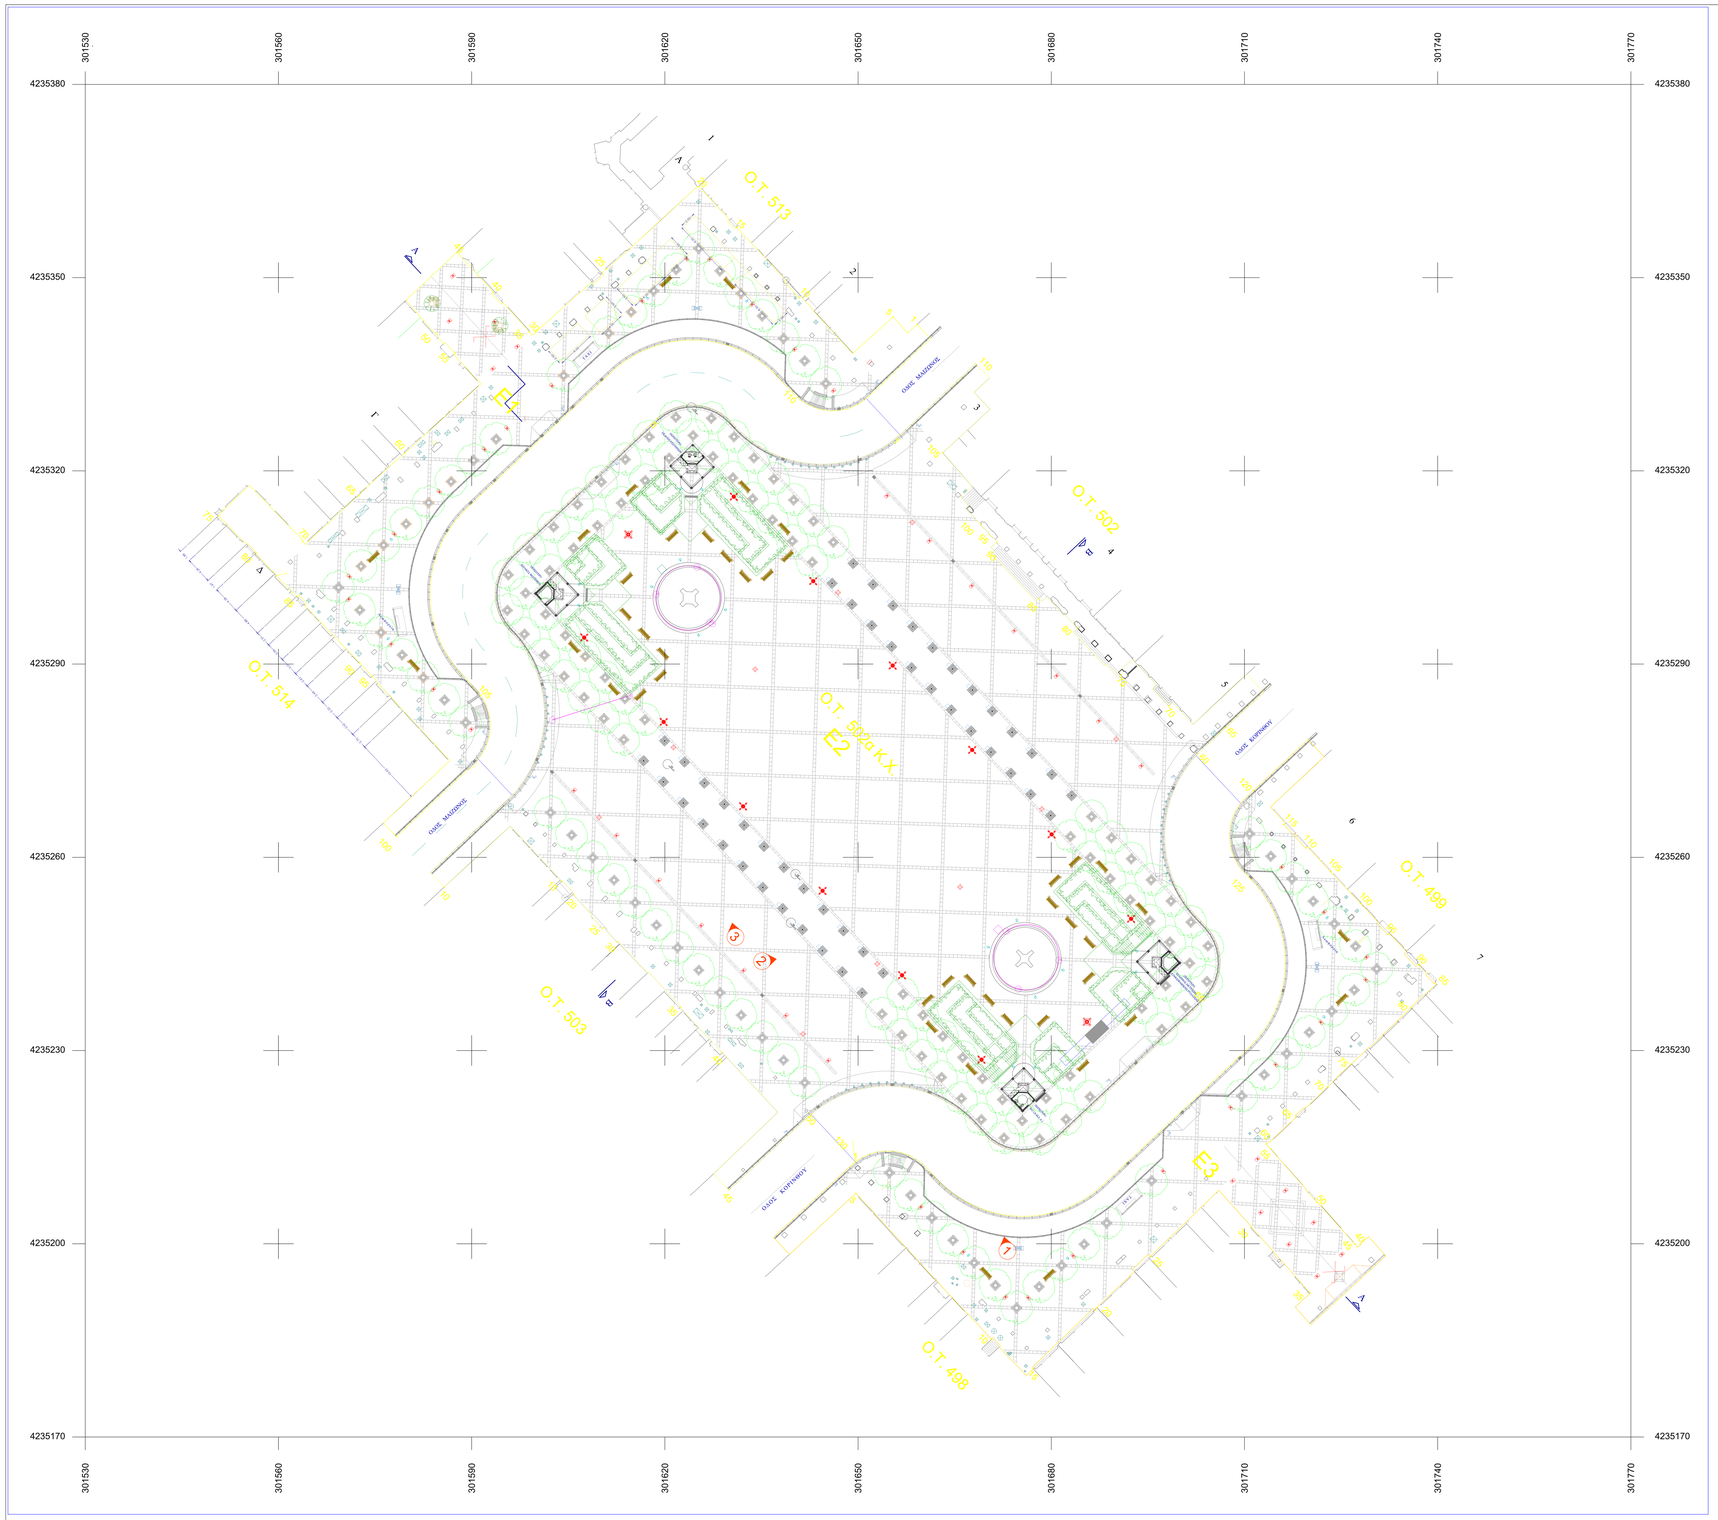

ΣΥΝΤΕΤΑΓΜΕΝΕΣ ΚΟΡΥΦΩΝ ΣΕ ΕΓΣΑ 87 ΤΜΗΜΑΤΟΣ Ε1

1.	301659.1742	4235342.7337
2.	301657.4925	4235341.3716
3.	301657.3044	4235341.7546
4.	301657.3941	4235341.7998
5.	301655.4478	4235343.9070
6.	301653.7208	4235345.9970
7.	301643.1206	4235344.7978
8.	301643.1680	4235344.8414
9.	301642.8453	4235344.8118
10.	301640.8452	4235346.6566
11.	301638.5454	4235349.3618
12.	301638.3979	4235349.3938
13.	301638.5303	4235353.1182
14.	301638.5303	4235353.1182
15.	301633.1814	4235357.8044
16.	301630.9025	4235355.5470
17.	301628.1986	4235358.2655
18.	301625.3468	4235355.6455
19.	301623.3467	4235346.1961
20.	301625.1310	4235344.0919
21.	301625.0547	4235344.1740
22.	301624.9969	4235344.2362
23.	301623.0281	4235334.8987
24.	301611.9510	4235331.2883
25.	301611.8949	4235331.3439
26.	301611.5382	4235331.4199
27.	301611.4700	4235331.4270
28.	301611.4700	4235348.9405
29.	301608.5803	4235349.2721
30.	301608.5803	4235349.2721
31.	301599.9781	4235341.5004
32.	301599.4753	4235341.0372
33.	301599.3455	4235341.1839
34.	301599.2854	4235341.1338
35.	301598.9359	4235341.4719
36.	301598.5059	4235341.4319
37.	301598.8778	4235344.0922
38.	301598.8778	4235344.0922
39.	301593.0981	4235347.5398
40.	301593.5630	4235347.7662
41.	301593.1867	4235350.1587
42.	301591.1466	4235350.1223
43.	301590.7229	4235350.1223
44.	301590.7229	4235350.1648
45.	301587.7064	4235353.9981
46.	301587.7064	4235353.9981
47.	301585.7782	4235344.2563
48.	301581.7231	4235344.1942
49.	301581.0800	4235342.4492
50.	301584.5397	4235341.2641
51.	301583.7000	4235338.2174
52.	301584.7900	4235340.6879
53.	301585.6649	4235339.7526
54.	301581.9705	4235339.6058
55.	301581.9705	4235339.6058
56.	301587.2052	4235338.2174
57.	301592.4452	4235333.4828
58.	301592.1540	4235325.0890
59.	301592.1540	4235325.0890
60.	301579.4108	4235322.7152
61.	301579.5705	4235322.7597
62.	301574.1611	4235321.8723
63.	301574.1719	4235321.8509
64.	301572.9031	4235321.6329
65.	301572.9031	4235321.1265
66.	301571.9046	4235313.8143
67.	301571.9046	4235313.8143
68.	301567.9798	4235312.2103
69.	301564.1762	4235308.5901
70.	301564.1762	4235308.5901
71.	301563.8963	4235309.1685
72.	301563.8963	4235309.1685
73.	301562.4859	4235313.8859
74.	301551.4808	4235313.7984
75.	301551.4808	4235313.7984
76.	301551.6970	4235311.1784
77.	301551.6970	4235311.7425
78.	301556.1888	4235308.7289
79.	301556.1888	4235308.7289
80.	301559.7159	4235307.7130
81.	301559.7159	4235303.8010
82.	301559.7159	4235303.8010
83.	301560.9905	4235302.3946
84.	301560.9905	4235302.3946
85.	301561.0129	4235300.6602
86.	301561.0129	4235299.3970
87.	301564.0999	4235299.0840
88.	301564.0999	4235299.0840
89.	301572.7006	4235294.2507
90.	301572.6099	4235290.1869
91.	301572.6099	4235290.1869
92.	301572.9024	4235288.1778
93.	301572.9024	4235288.1778
94.	301573.5506	4235288.5364
95.	301574.5506	4235288.1240
96.	301574.5506	4235288.1240
97.	301577.4978	4235287.3428
98.	301586.6135	4235275.2051
99.	301579.2926	4235265.3308
100.	301579.3063	4235265.1984
101.	301579.3063	4235265.1984
102.	301589.3264	4235273.5700
103.	301590.4874	4235274.1234
104.	301590.4874	4235274.1234
105.	301591.3751	4235268.1752
106.	301589.9500	4235287.4808
107.	301588.4614	4235287.8428
108.	301612.2495	4235535.8148
109.	301612.2495	4235535.8148
110.	301609.7667	4235332.2482
111.	301601.2909	4235331.2385
112.	301601.2909	4235331.2385
113.	301602.8478	4235330.6776
114.	301601.2302	4235340.5497
115.	301659.1742	4235342.7337

ΣΥΝΤΕΤΑΓΜΕΝΕΣ ΚΟΡΥΦΩΝ ΣΕ ΕΓΣΑ 87 ΤΜΗΜΑΤΟΣ Ε2

1.	301656.5149	4235325.5709
2.	301656.5149	4235325.5709
3.	301631.0742	4235326.7470
4.	301631.1633	4235327.7147
5.	301618.9231	4235326.1382
6.	301618.9231	4235326.1382
7.	301596.5224	4235294.1785
8.	301596.2959	4235289.4217
9.	301596.2959	4235289.4217
10.	301585.7298	4235255.1748
11.	301596.0092	4235244.8441
12.	301596.0113	4235281.6137
13.	301600.8017	4235239.6872
14.	301603.9814	4235236.2494
15.	301603.9814	4235236.2494
16.	301604.0814	4235236.3618
17.	301604.0814	4235236.3618
18.	301603.6080	4235234.5309
19.	301603.9230	4235234.1879
20.	301605.8472	4235234.1182
21.	301608.3441	4235231.4227
22.	301608.3441	4235231.4227
23.	301608.7485	4235231.2989
24.	301608.5269	4235230.8752
25.	301608.5269	4235230.8752
26.	301610.5431	4235229.1904
27.	301610.8800	4235228.8248
28.	301610.8800	4235228.7570
29.	301612.5905	4235226.8285
30.	301612.5905	4235226.8285
31.	301613.2859	4235226.2330
32.	301617.4627	4235242.1995
33.	301617.4627	4235242.1995
34.	301621.4482	4235239.3266
35.	301622.4482	4235239.3266
36.	301622.3332	4235236.4464
37.	301622.8048	4235236.1454
38.	301622.8048	4235236.1454
39.	301623.2322	4235233.1518
40.	301628.9076	4235229.6631
41.	301628.9076	4235229.6631
42.	301630.1385	4235221.4172
43.	301630.1385	4235221.4172
44.	301627.5419	4235210.6745
45.	301629.9336	4235208.3581
46.	301629.9336	4235208.3581
47.	301640.4855	4235218.1122
48.	301641.6331	4235218.1914
49.	301642.3389	4235200.0509
50.	301642.6772	4235200.1298
51.	301642.6772	4235200.1298
52.	301647.2489	4235219.4714
53.	301649.7418	4235216.8173
54.	301649.7418	4235216.8173
55.	301703.7603	4235229.6108
56.	301704.1044	4235249.1652
57.	301702.4964	4235250.9181
58.	301702.4689	4235275.7885
59.	301702.4689	4235275.7885
60.	301702.7290	4235276.0633
61.	301703.5801	4235276.8907
62.	301703.5801	4235276.8907
63.	301705.3380	4235278.5280
64.	301706.2164	4235279.3458
65.	301707.0949	4235280.1635
66.	301712.9440	4235285.6129
67.	301712.9440	4235285.6129
68.	301702.2489	4235286.6298
69.	301699.8256	4235284.0901
70.	301699.8256	4235284.0901
71.	301696.3508	4235286.1784
72.	301696.3508	4235286.7608
73.	301692.5792	4235289.7492
74.	301690.4344	4235288.7476
75.	301690.4344	4235288.7476
76.	301689.4113	4235289.7147
77.	301688.4679	4235289.9887
78.	301688.2464	4235289.7844
79.	301688.4260	4235294.9187
80.	301688.4260	4235294.9187
81.	301682.3523	4235297.7424
82.	301681.9314	4235297.4304
83.	301681.9314	4235297.4304
84.	301678.4515	4235299.7028
85.	301678.0387	4235300.1598
86.	301677.6353	4235299.7151
87.	301677.6665	4235307.1567
88.	301677.6665	4235307.1567
89.	301675.0342	4235308.0962
90.	301671.5780	4235308.9388
91.	301671.5780	4235308.9388
92.	301671.5248	4235309.0206
93.	301670.9663	4235309.7207
94.	301670.8922	4235309.6226
95.	301670.3767	4235310.1342
96.	301669.8966	4235310.1144
97.	301669.8966	4235310.1144
98.	301669.5291	4235311.0435
99.	301669.5291	4235311.0435
100.	301664.0813	4235331.4717
101.	301666.7914	4235334.1583
102.	301667.2151	4235334.6404
103.	301665.8707	4235336.0311
104.	301665.8707	4235336.0311
105.	301663.1489	4235332.7992
106.	301670.6886	4235329.5595
107.	301670.6886	4235329.5595
108.	301668.3415	4235330.7353
109.	301670.4143	4235334.4309
110.	301668.2710	4235336.6301
111.	301657.3840	4235326.3833
112.	301656.5141	4235325.5751

ΣΥΝΤΕΤΑΓΜΕΝΕΣ ΚΟΡΥΦΩΝ ΣΕ ΕΓΣΑ 87 ΤΜΗΜΑΤΟΣ Ε3

1.	301649.5837	4235212.7225
2.	301649.8568	4235211.9013
3.	301636.8568	4235208.8997
4.	301639.3411	4235196.3522
5.	301649.6625	4235207.8458
6.	301649.6625	4235207.8458
7.	301646.3444	4235189.3483
8.	301647.0368	4235189.0526
9.	301647.0368	4235189.0526
10.	301670.3082	4235185.4291
11.	301670.3082	4235185.4291
12.	301670.2141	4235184.1539
13.	301671.9150	4235183.9454
14.	301671.9150	4235183.9454
15.	301677.2203	4235180.5732
16.	301677.2203	4235180.5833
17.	301686.5213	4235195.9731
18.	301686.7213	4235195.7524
19.	301687.0968	4235195.3513
20.	301687.0968	4235195.3513
21.	301687.0968	4235195.3123
22.	301687.0968	4235195.3123
23.	301690.3387	4235196.2054
24.	301695.2212	4235198.3512
25.	301695.3485	4235198.2038
26.	301701.1597	4235203.5825
27.	301701.1597	4235203.5825
28.	301720.3860	4235225.8523
29.	301726.0003	4235228.2141
30.	301726.0003	4235228.2141
31.	301711.2875	4235232.5827
32.	301714.5039	4235198.7802
33.	301714.4945	4235198.7642
34.	301717.9200	4235196.9240
35.	301717.9200	4235196.9240
36.	301719.2969	4235197.1786
37.	301720.2989	4235187.4871
38.	301720.2989	4235187.4871
39.	301723.3909	4235185.1329
40.	301727.9810	4235199.8431
41.	301728.0339	4235199.8608
42.	301727.6073	4235199.4827
43.	301727.6073	4235199.4827
44.	301727.4900	4235199.3255
45.	301727.3100	4235199.9446
46.	301727.3100	4235199.9446
47.	301727.3077	4235201.8895
48.	301721.8700	4235205.8828
49.	301721.8968	4235205.8524
50.	301721.3243	4235206.4360
51.	301721.3243	4235206.4360
52.	301719.4900	4235208.4366
53.	301719.5599	4235208.4954
54.	301714.1292	4235212.2856
55.	301714.0732	4235214.5274
56.	301713.9819	4235214.5274
57.	301713.7879	4235214.8823
58.	301713.4001	4235215.3951
59.	301713.4001	4235215.3951
60.	301713.3745	4235215.5133
61.	301713.8012	4235215.9013
62.	301713.8012	4235215.9013
63.	301717.9766	4235215.6513
64.	301717.9766	4235215.6513
65.	301717.9874	4235215.9748
66.	301719.1353	4235221.0701
67.	301719.1353	4235221.0701
68.	301720.2349	4235221.7323
69.	301720.1835	4235221.7599
70.	301720.1835	4235221.7599
71.	301722.9804	4235224.9475
72.	301722.9804	4235224.9475
73.	301723.6995	4235225.1886
74.	301726.5863	4235227.9550
75.	301726.5863	4235227.9550
76.	301726.6486	4235228.8863
77.	301728.5146	4235230.6573
78.	301729.3680	4235230.4505
79.	301735.8952	4235236.6501
80.	301735.8952	4235236.6501
81.	301737.8238	4235238.7850
82.	301737.9824	4235238.6591
83.	301738.8026	4235239.3419
84.	301738.8026	4235239.3419
85.	301739.3282	4235240.4319
86.	301738.2010	4235241.7280
87.	301738.3748	4235241.8950
88.	301738.3748	4235241.8950
89.	301736.2947	4235243.2383
90.	301737.0189	4235243.8896
91.	301737.0189	4235243.8896
92.	301734.7419	4235245.8024
93.	301734.7419	4235245.8024
94.	301732.2707	4235247.9947
95.	301732.2707	4235247.9947
96.	301730.1987	4235249.8233
97.	301730.1987	4235249.8233
98.	301730.1991	4235250.5395
99.	301728.7524	4235252.0797
100.	301728.0461	4235252.8297
101.	301728.0461	4235252.8297
102.	301725.9544	4235255.0138
103.	301725.4615	4235255.5824
104.	301725.4615	4235255.5824
105.	301723.3841	4235257.7711
106.	301721.8801	4235259.3861
107.	301721.5297	4235259.7561
108.	301720.0525	4235261.3569
109.	301720.0525	4235261.3569
110.	301719.5247	4235261.4193
111.	301717.9270	4235263.1312
112.	301717.9270	4235263.1312
113.	301717.9222	4235263.6815
114.	301717.6892	4235263.9915
115.	301716.0809	4235265.1646
116.	301716.3353	4235265.9420
117.	301716.3353	4235265.9420
118.	301719.9222	4235275.6071
119.	301719.8834	4235278.2721
120.	301719.8834	4235278.2721
121.	301709.5845	4235278.1561
122.	301709.5845	4235278.1561
123.	301709.6247	4235278.3853
124.	301710.2016	4235275.6236
125.	301710.2016	4235275.6236
126.	301687.8187	4235270.6239
127.	301688.1296	4235269.2230
128.	301688.1296	4235269.2230
129.	301690.3018	4235262.0972
130.	301689.9791	4235262.7222

ΥΠΟΜΝΗΜΑ

- ΜΑΡΜΑΡΙΝΕΣ ΠΛΑΚΕΣ ΠΡΟΔΕΚΡΥΣΕΙΣ ΕΛΕΣΕΙΣ ΑΡΩΜΑΤΙΣΤΟΥ ΠΑΥΤΟΥ
- ΦΩΤΙΣΤΙΚΟ ΕΠΟΥΣ ΛΩΝΥΤΟ
- ΕΚΛΑΡΑ ΔΕΝΔΡΟΥ
- ΠΛΑΤΑΝΙΑΣ
- ΣΤΑΜΕΡΗ ΑΝΟΞΕΙΔΩΤΗ ΜΠΑΡΑ ΕΛΕΓΧΟΜΕΝΗΣ ΔΙΑΒΑΣΗΣ
- ΑΠΟΤΕΘΗΜΕΝΗ ΑΝΟΞΕΙΔΩΤΗ ΜΠΑΡΑ ΕΛΕΓΧΟΜΕΝΗΣ ΔΙΑΒΑΣΗΣ ΑΥΤΟΚΙΝΗΤΩΝ
- ΒΥΘΙΖΟΜΕΝΗ ΘΗΛΑΣΤΩΜΑΤΗ ΑΝΟΞΕΙΔΩΤΗ ΜΠΑΡΑ ΕΛΕΓΧΟΜΕΝΗΣ ΔΙΑΒΑΣΗΣ ΑΥΤΟΚΙΝΗΤΩΝ
- (1) Θέση λήψης φωτογραφίας

Οι ρυμοτομικές γραμμές στο Ο.Τ. 502α Κ.Χ., 498, 499, 502, 503, 513, 514 καθορίσθηκαν με την υπ' αριθμ. 5140/28-01-1965, τεχνική έκθεση του Δήμου Πατρέων

Εμβαδόν πλατειάς:

Ε1=2.252,84τ.μ.
Ε2=8.943,95 τ.μ.
Ε3=2.213,91τ.μ.
Εολ=13.410,70τ.μ.

ΥΠΕΥΘΥΝΗ ΔΗΛΩΣΗ ΜΗΧΑΝΙΚΟΥ 651/77

Η συνολική έκταση έχει εμβαδόν 13.410,70 τ.μ. και αποτελείται από τρία τμήματα.
Το τμήμα Ε1 βρίσκεται βορειοδυτικά και έχει εμβαδό 2.252,84 τ.μ.
Το τμήμα Ε2 αποτελεί το κεντρικό μέρος της πλατείας με εμβαδό 8.943,95 τ.μ.
Το τμήμα Ε3 βρίσκεται νοτιοανατολικά και έχει εμβαδόν 2.213,91 τ.μ.
Η πλατεία έχει χωροθετηθεί στο Ο.Τ. 502α Κ.Χ. και βρίσκεται εντός του εγκεκριμένου ρυμοτομικού σχεδίου του Δήμου Πατρέων.

Η ΜΗΧΑΝΙΚΟΣ

ΑΠΟΣΠΑΣΜΑ ΧΑΡΤΗ ΙΣΧΥΟΝΤΟΣ ΓΠΣ

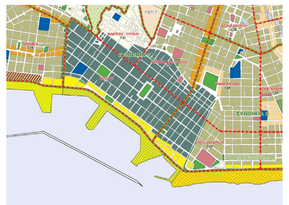

ΚΑΘΟΡΙΣΜΟΣ ΟΙΚΟΚΩΝ ΚΑΙ ΡΥΜΙΚΩΝ ΓΡΑΜΜΩΝ

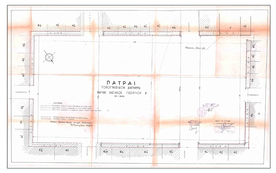

ΦΩΤΟΓΡΑΦΙΑ 1

ΦΩΤΟΓΡΑΦΙΑ 2

ΦΩΤΟΓΡΑΦΙΑ 3

ΔΗΜΟΣ ΠΑΤΡΕΩΝ

ΔΙΕΥΘΥΝΣΗ ΑΡΧΙΤΕΚΤΟΝΙΚΟΥ ΕΡΓΟΥ- Η/Μ

ΕΡΓΟ: ΕΡΓΑ ΣΥΝΤΗΡΗΣΗΣ ΤΗΣ ΠΛΑΤΕΙΑΣ ΒΑΣΙΛΕΩΣ ΓΕΩΡΓΙΟΥ Α' ΣΤΗΝ ΠΑΤΡΑ

ΑΡΧΙΤΕΚΤΟΝΙΚΗ ΜΕΛΕΤΗ

ΣΧΕΔΙΟ		ΑΡ. ΣΧΕΔΙΟΥ
ΑΠΟΤΥΠΩΣΗ ΠΛΑΤΕΙΑΣ		Τ -1
ΚΛΙΜΑΚΑ 1:200	ΠΑΤΡΑ	ΙΑΝΟΥΑΡΙΟΣ 2020

ΕΛΕΓΘΗΚΕ Η ΠΡΟΪΣΤΑΜΕΝΗ ΜΑΡΙΑ ΖΕΡΒΑ Πολιτικός Μηχανικός	ΘΕΩΡΗΘΗΚΕ Η Δ/ΝΤΡΙΑ ΕΡΓΟΥ- Η/Μ ΕΛΕΝΗ ΑΛΕΞΟΠΟΥΛΟΥ Αγρον. Τοπογράφος Μηχανικός

Υπηρεσία Πολεοδομικού Σχεδιασμού
Ο ΑΝΑΠΛΗΡΩΤΗΣ ΔΗΜΟΤΗΣ
Ημερομηνία: 2020-02-13 13:52:25
Υπογραφή: 4322
Κ.Υ.Δ.: Κ.Υ.Δ.
ALEXOPOULOU