
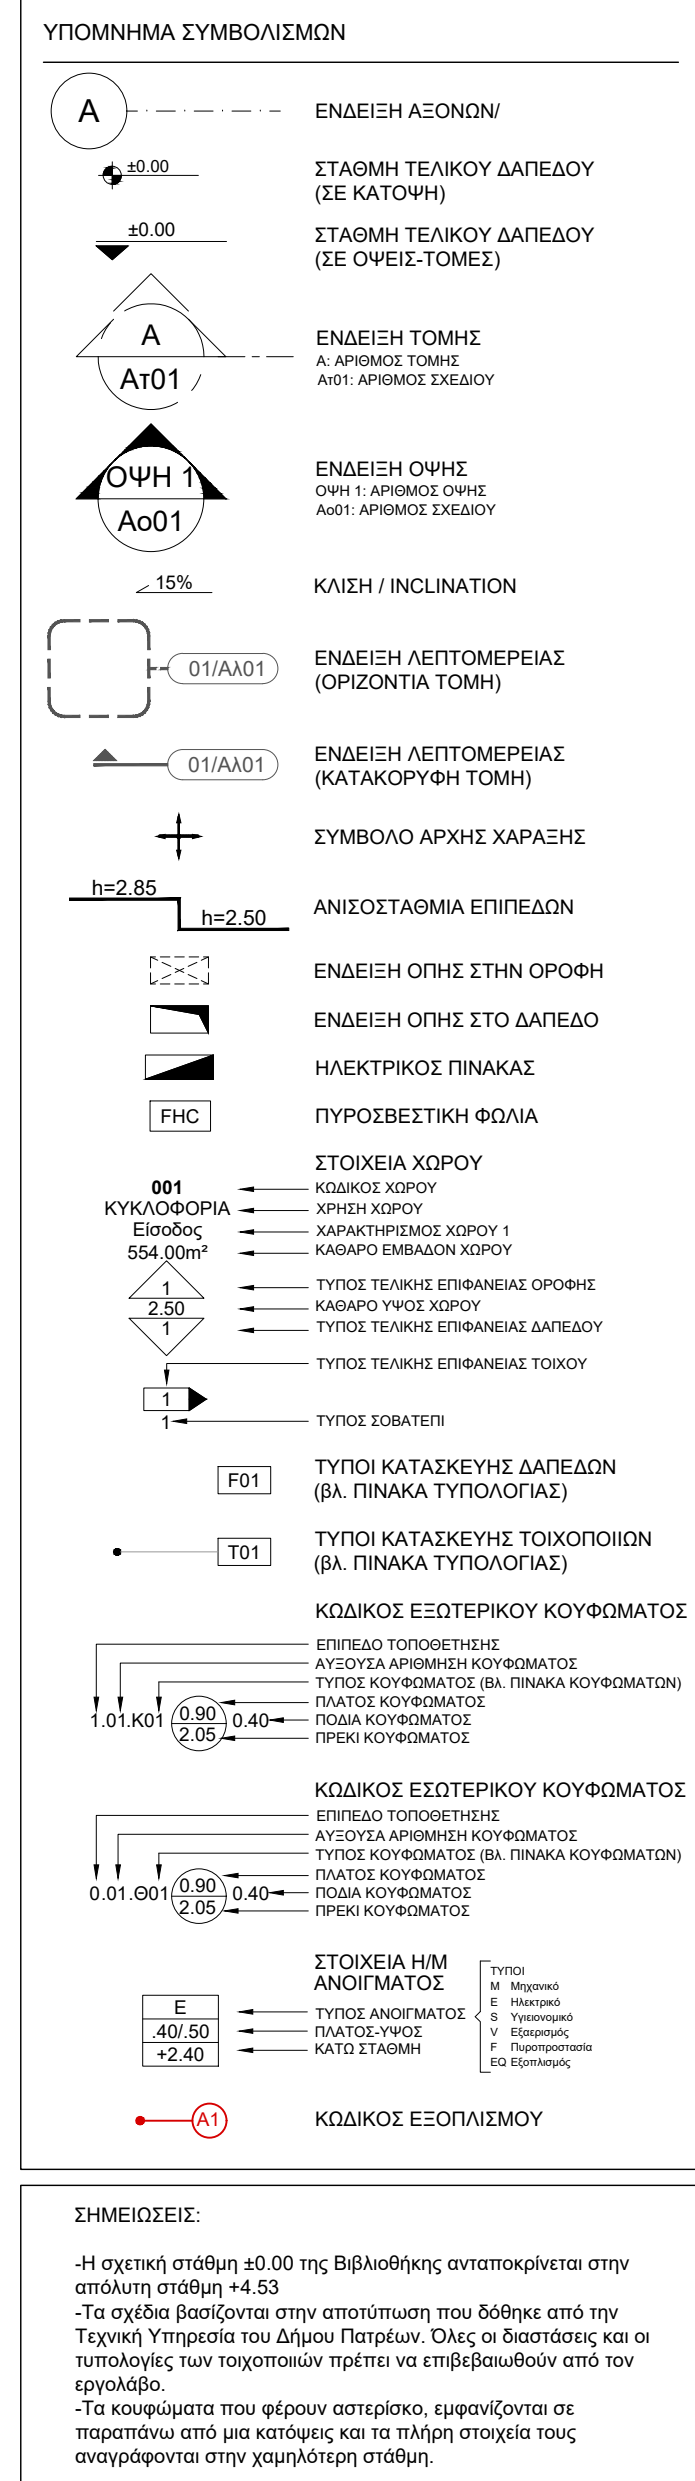


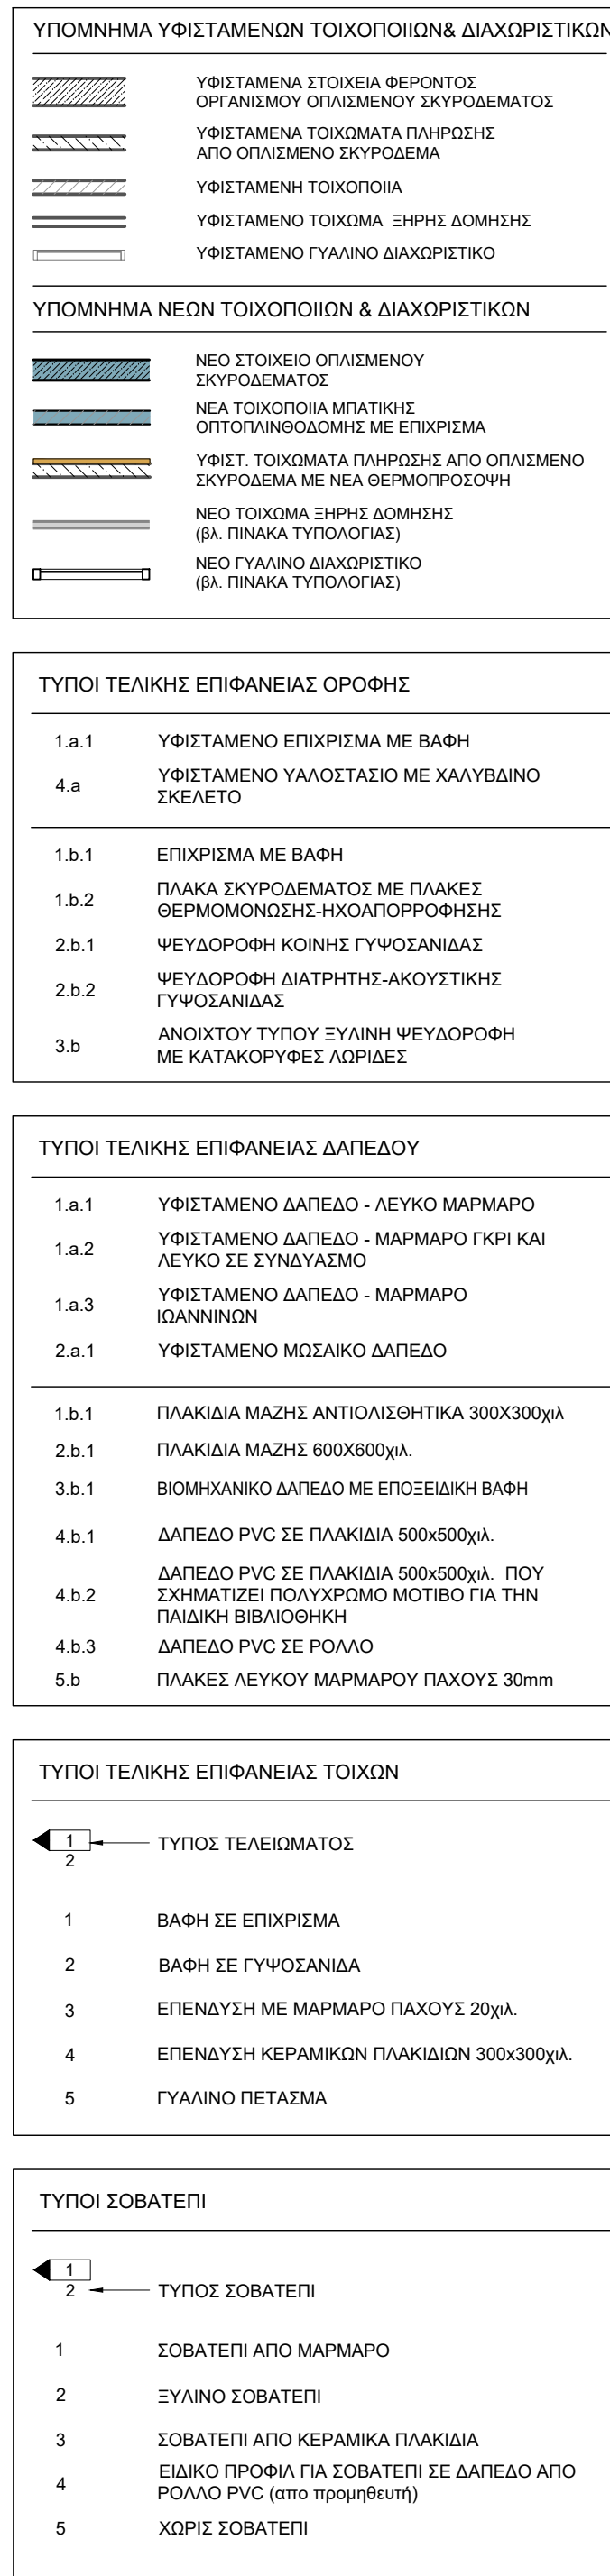

ΕΚΔΟΣΗ	ΤΡΟΠΟΠΟΙΗΣΕΙΣ	ΗΜΕΡΟΜΗΝΙΑ
--------	---------------	------------

по

ΠΕΛΕΤΗ ΑΠΟΚΑΤΑΣΤΑΣΗΣ ΤΗΣ
ΛΗΜΟΤΙΚΗΣ ΒΙΒΛΙΟΘΗΚΗΣ ΠΑΤΡΕΩΝ

ΔΗΜΟΣ ΠΑΤΡΕΩΝ

ΑΡΧΙΤΕΚΤΟΝΙΚΗ ΜΕΛΕΤΗ

ΜΕΛΕΤΗ ΕΦΑΡΜΟΓΗΣ

ΚΑΤΟΨΗ ΜΕΣΟΠΑΤΩΜΑΤΟΣ
Α' ΟΡΟΦΟΥ

ΠΡΩΤΟΣ ΣΧΕΔΙΟΥ	ΕΚΔΟΣΗ
19	00

ΜΕΡΟΜΗΝΙΑ ΚΑΙΜΑΚΑ
ΑΝΟΥΑΡΙΟΣ 2022 1:50

ΝΟΜΑ ΑΡΧΕΙΟΥ ΚΩΔΙΚΟΣ ΕΡΓΟΥ
ΑΚ03 Β908d

ΒΕΤΑΠΛΑΝ Α.Ε.Μ.
ΛΕΩΣΤΕΦΑΝΟΥ 1, 10676 ΑΘΗΝΑ, ΤΗΛ. 210.72.55.195, EMAIL: betaplan@betaplan.gr

ΓΑΤΙΚΗ ΜΕΛΕΤΗ
 Γραφείο Στατικών Μελετών
 αναγνώστης Παναγιωτόπουλος & Συνεργάτες
 ΠΑΠΑΡΡΗΓΟΠΟΥΛΟΥ 18, 11473 ΑΘΗΝΑ, ΤΗΛ. 210.64.68.575

ΗΛΕΚΤΡΟΜΗΧΑΝΟΛΟΓΙΚΗ ΜΕΛΕΤΗ
Γραφείο Ηλεκτρομηχανολογικών Μελετών
Χρυσανθάνος Χρόνης & Συνεργάτες
ΑΘΗΝΑ 15, 15372 ΕΛΛΑΔΑ ΤΗΛ. 210 26.54.309

© Copyright 2022 BETAPLAN, All Rights Reserved