




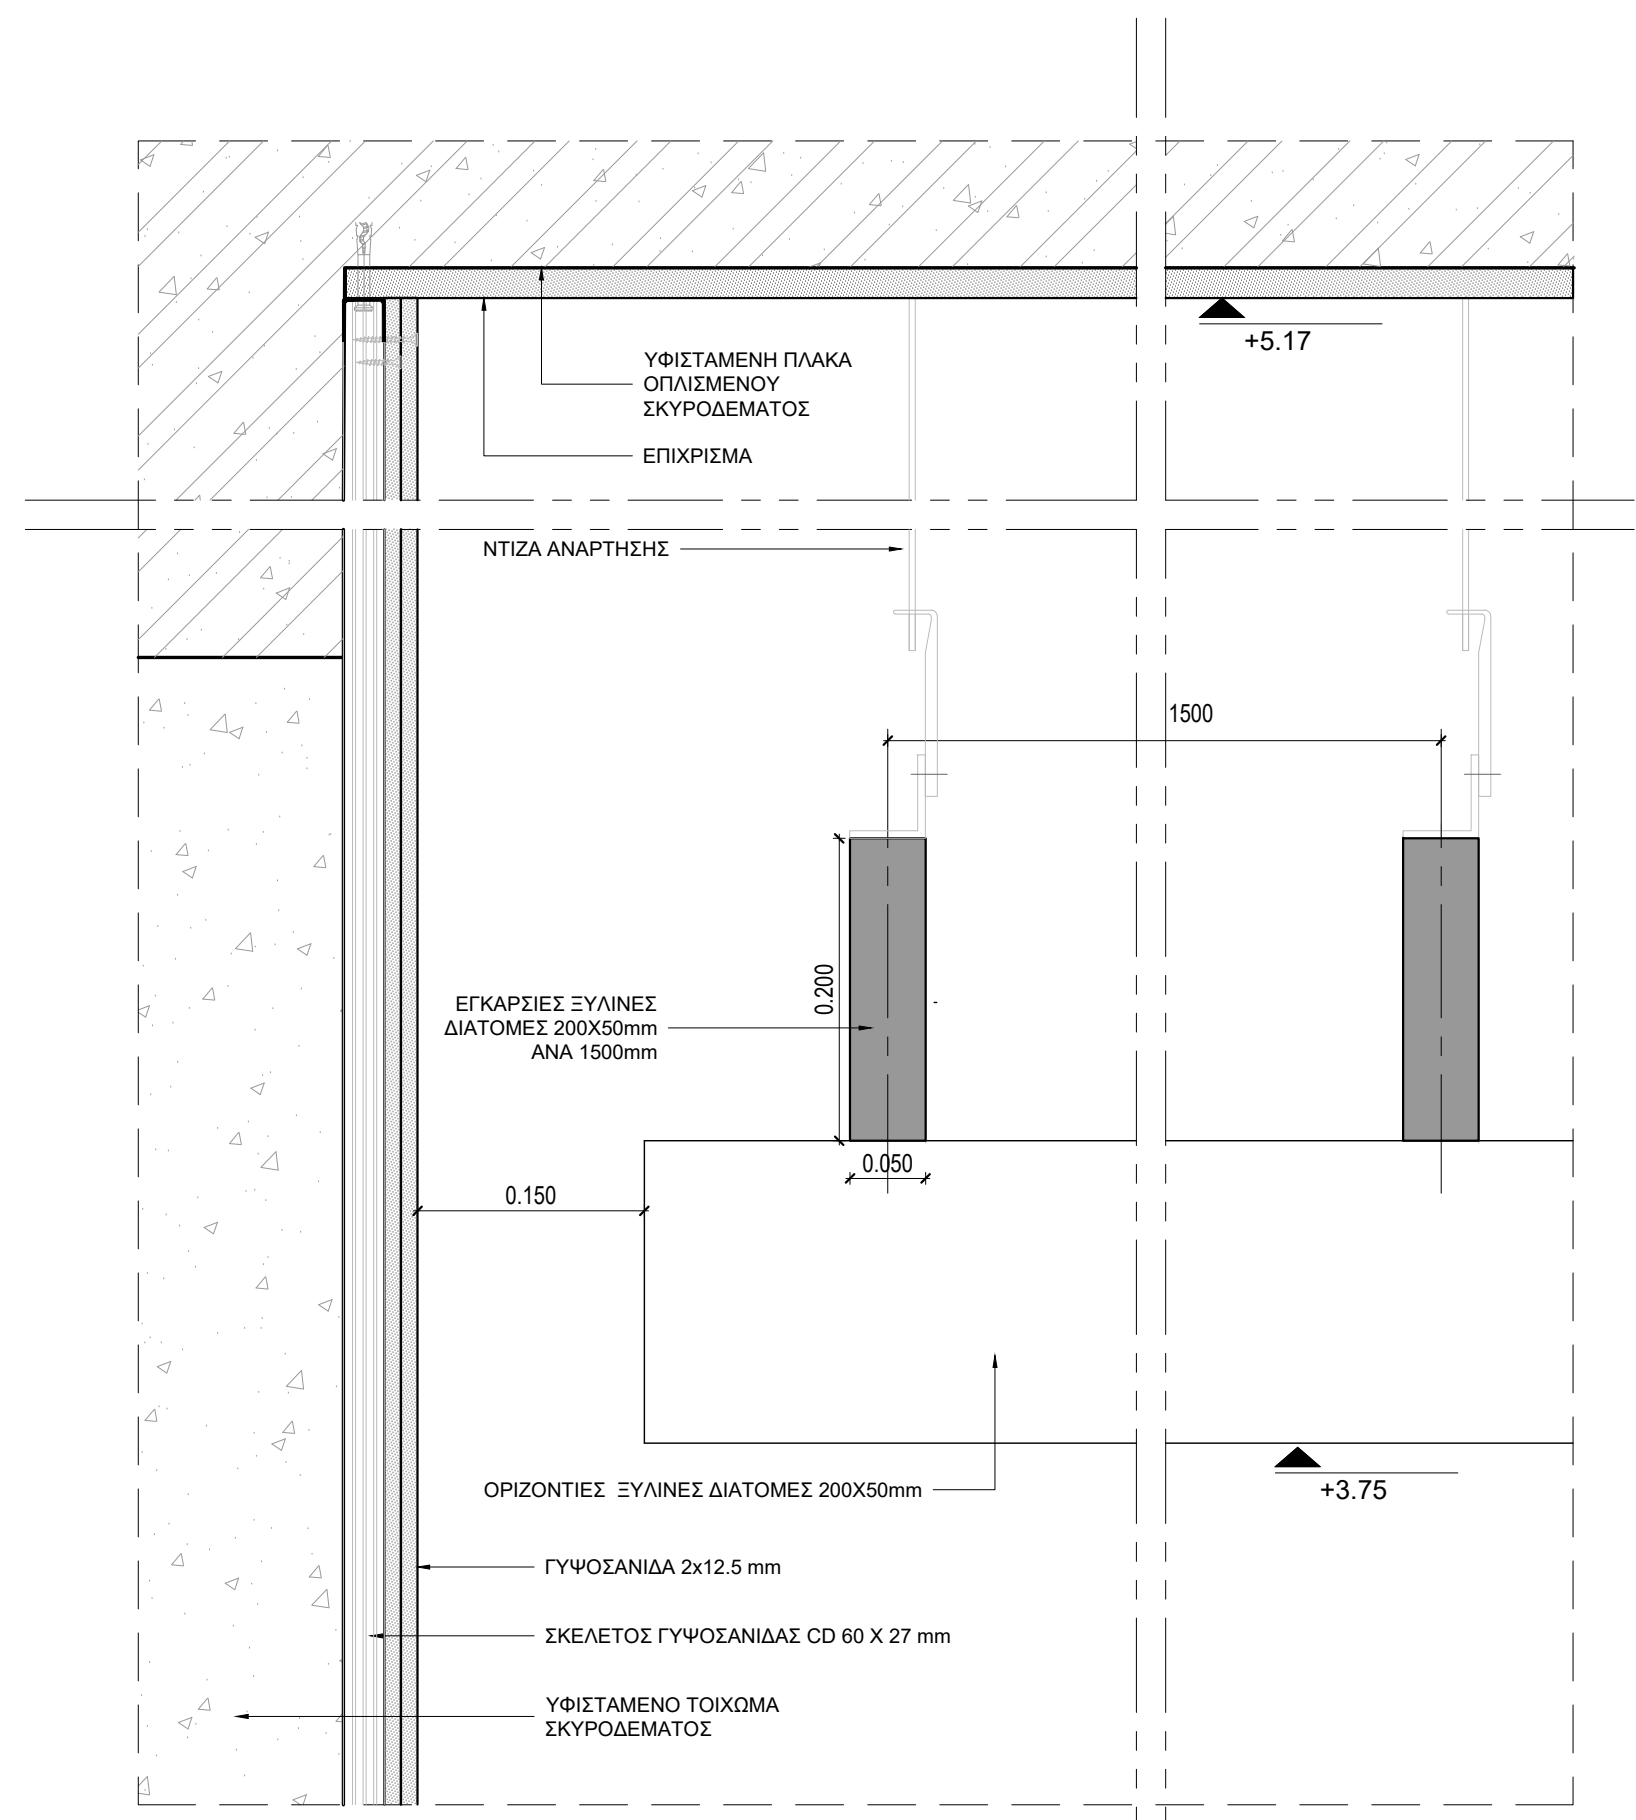


1C ΛΕΠΤΟΜΕΡΕΙΑ ΣΥΝΑΡΜΟΓΗΣ ΤΟΙΧΟΥ ΜΕ ΕΠΕΝΔΥΣΗ ΓΥΦΟΣΑΝΙΔΑΣ- ΨΕΥΔΟΡΟΦΗΣ ΑΝΟΙΧΤΟΥ ΤΥΠΟΥ ΜΕ ΣΥΛΙΝΕΣ ΔΙ/

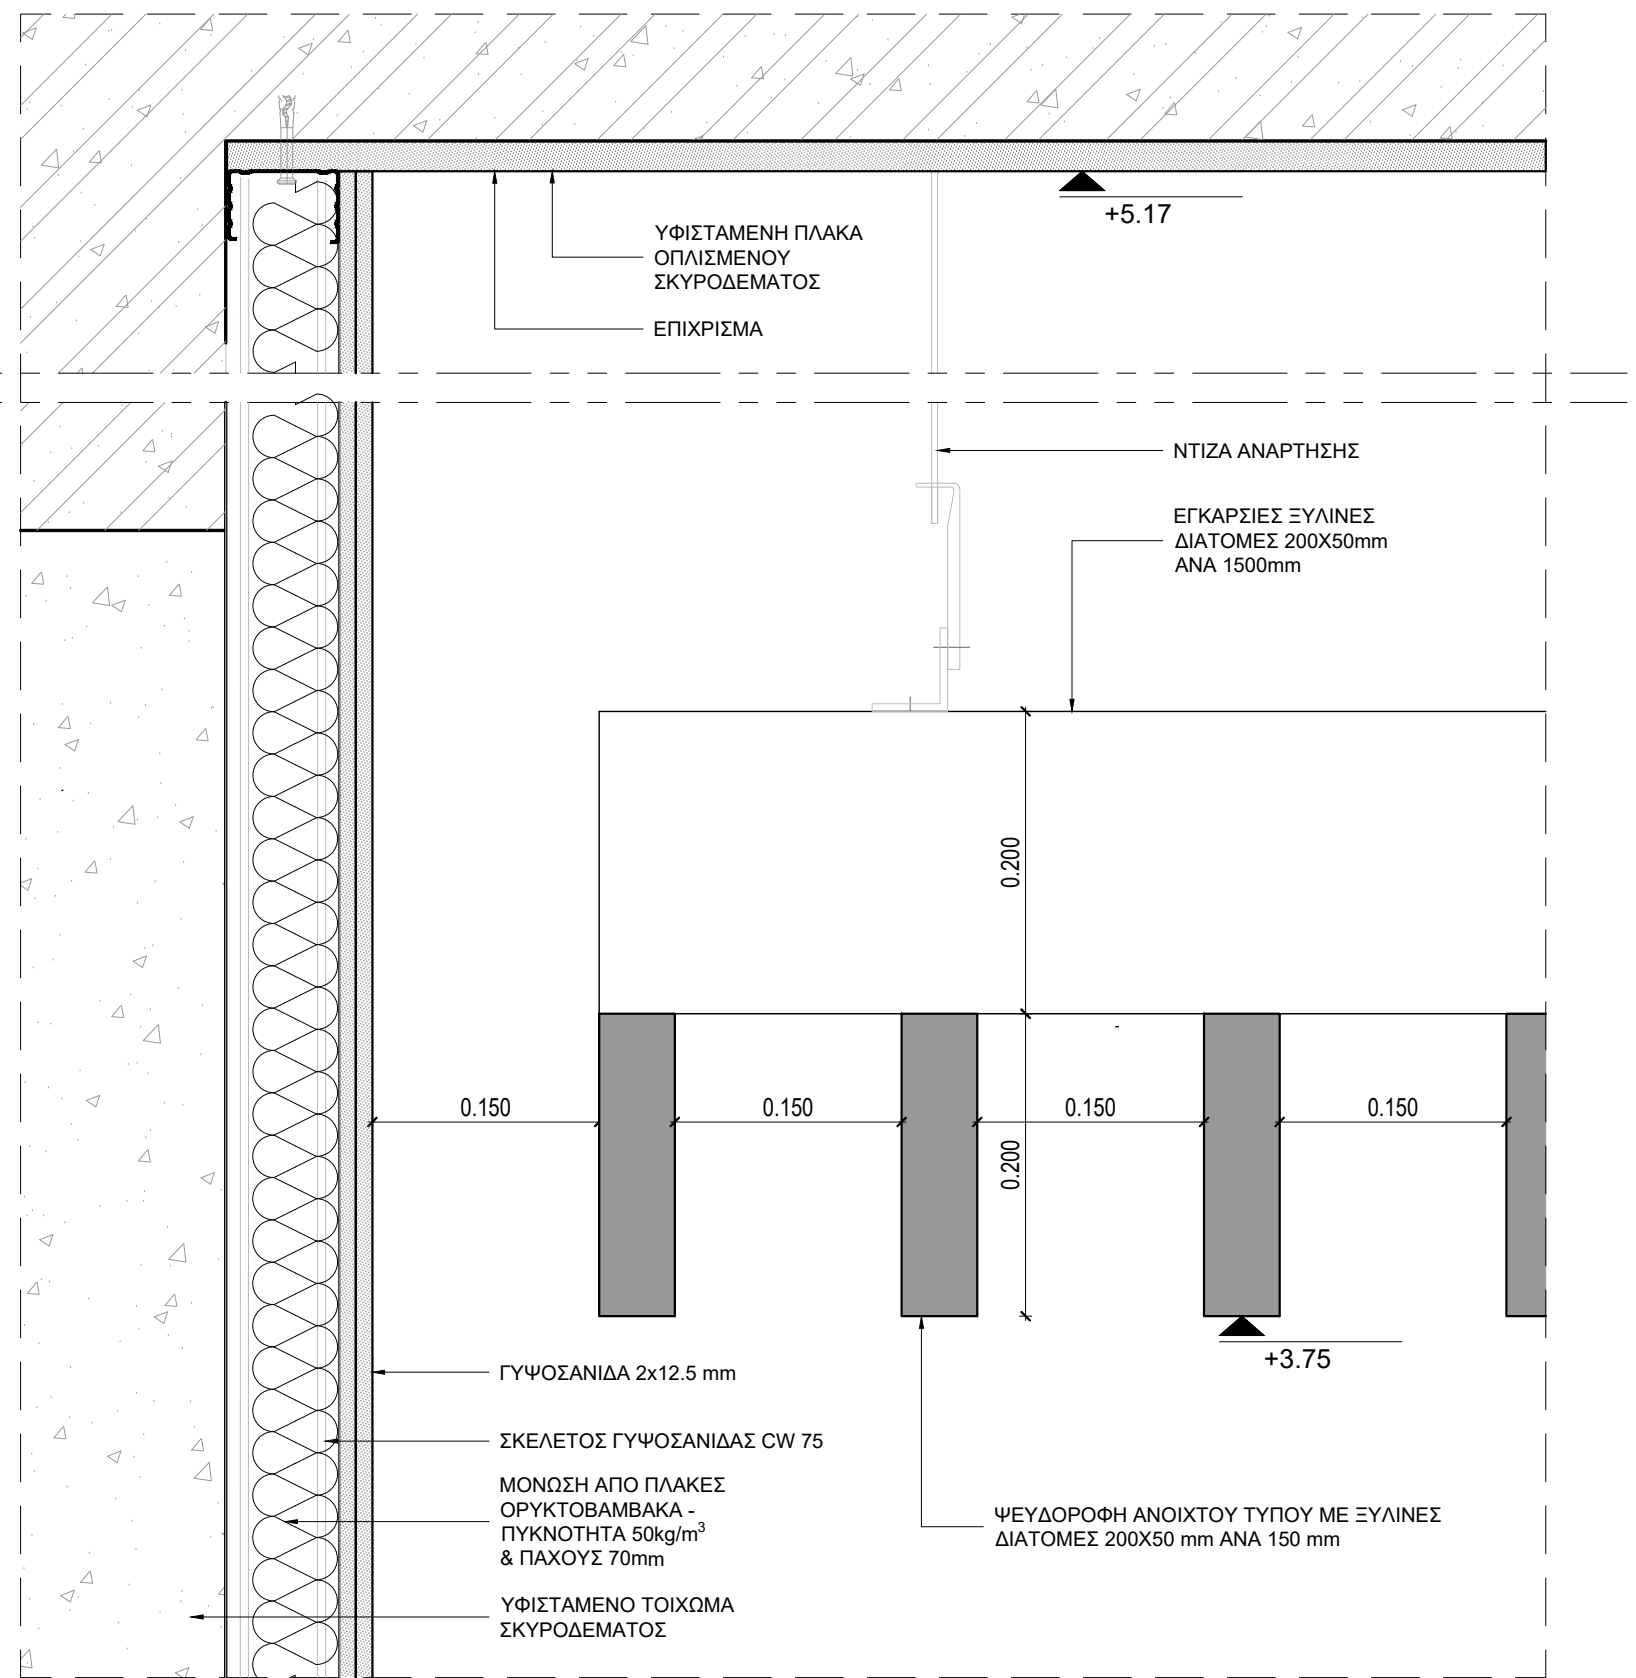


2C ΛΕΠΤΟΜΕΡΕΙΑ ΣΥΝΑΡΜΟΓΗΣ ΤΟΙΧΟΥ ΜΕ ΕΠΕΝΔΥΣΗ ΓΥΦΟΣΑΝΙΔΑΣ- ΨΕΥΔΟΡΟΦΗΣ ΑΝΟΙΧΤΟΥ ΤΥΠΟΥ ΜΕ ΣΥΛΙΝΕ ΔΙΑΤΟΜΕΣ

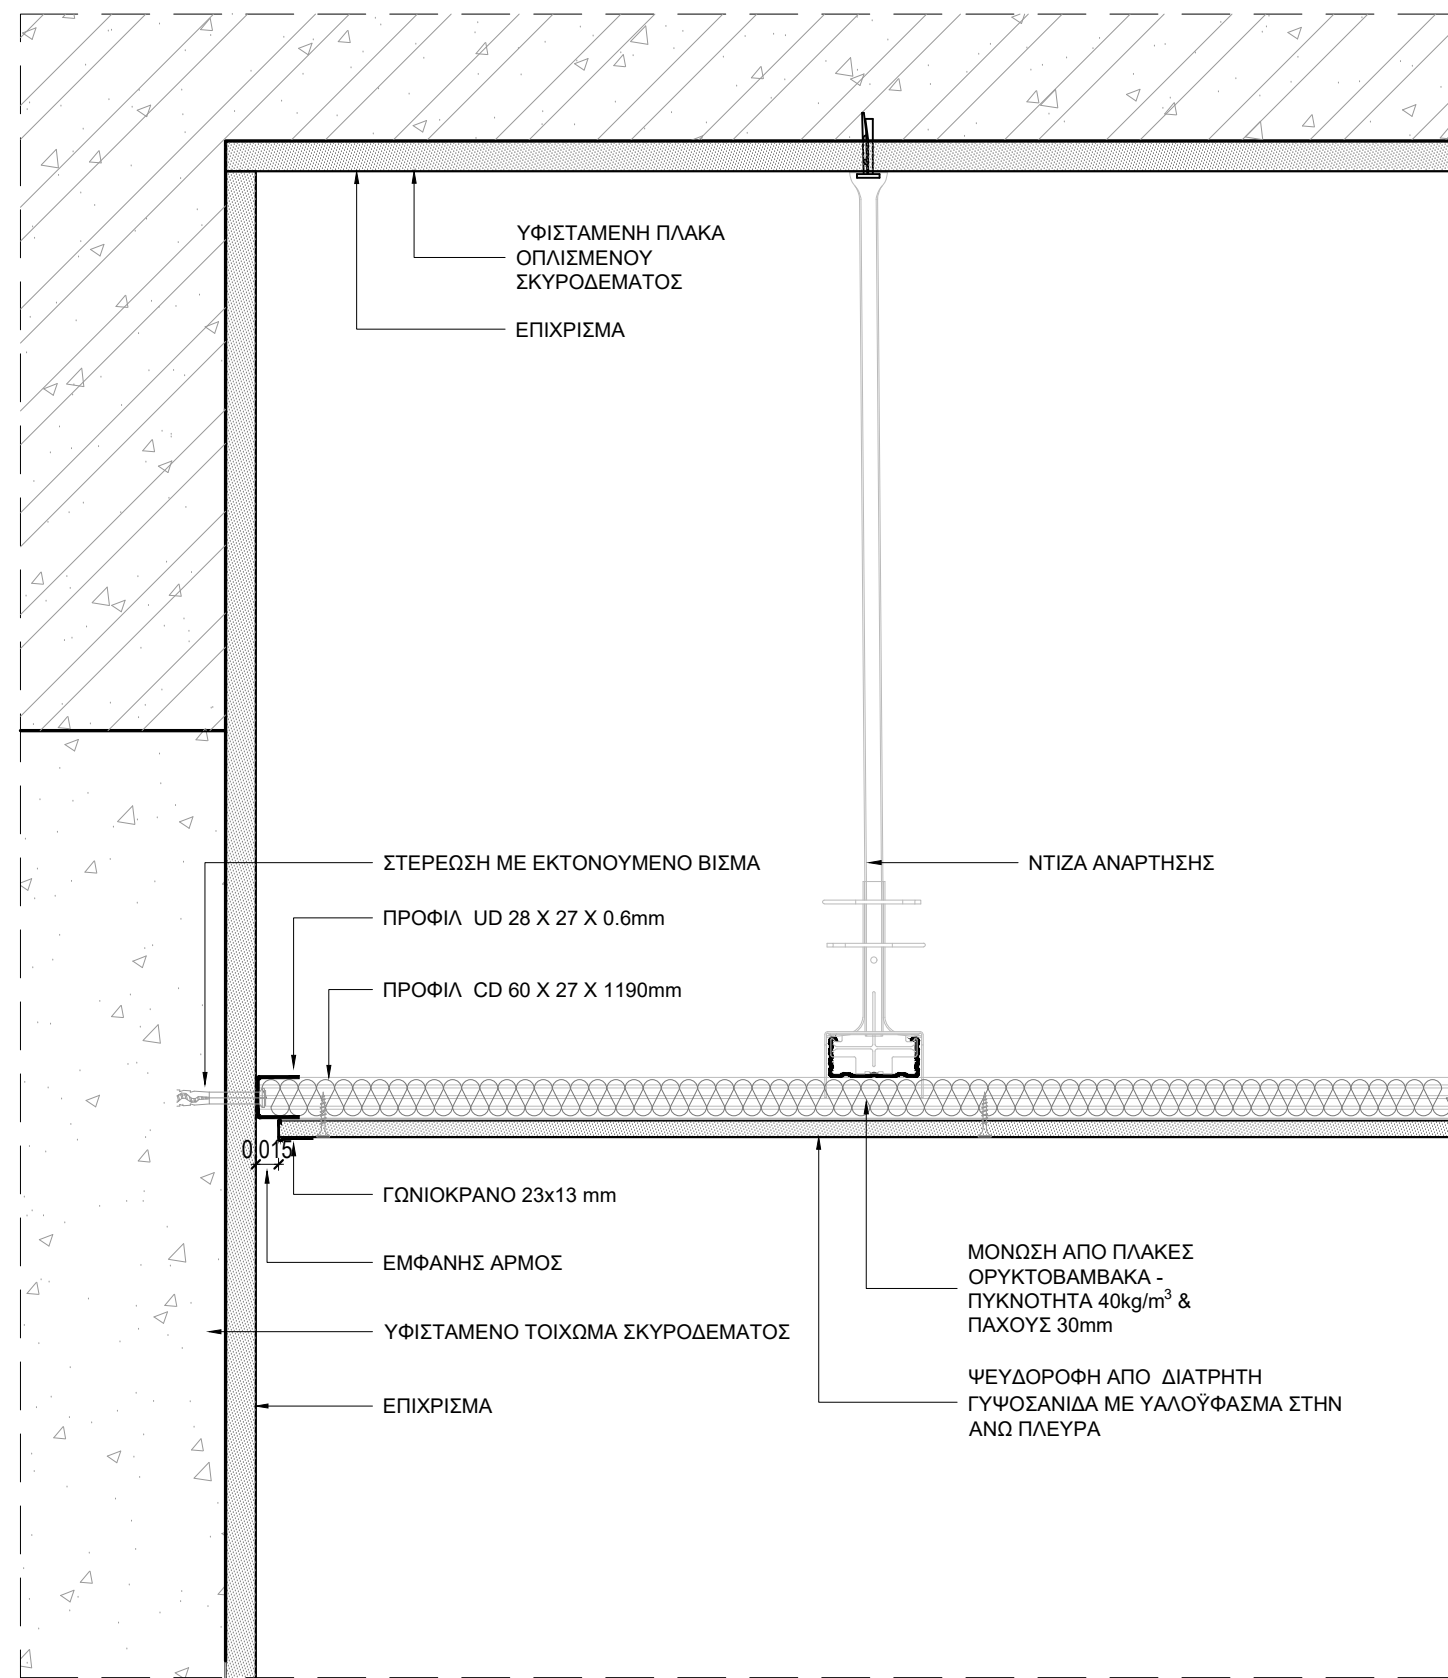


3C ΛΕΠΤΟΜΕΡΕΙΑ ΣΥΝΑΡΜΟΓΗΣ ΤΟΙΧΟΥ ΜΕ ΕΠΙΧΡΙΣΜΑ- ΨΕΥΔΟΡΟΦΗΣ ΑΠΟ ΔΙΑΤΡΗΤΗ ΓΥΦΟΣΑΝΙΔΑ

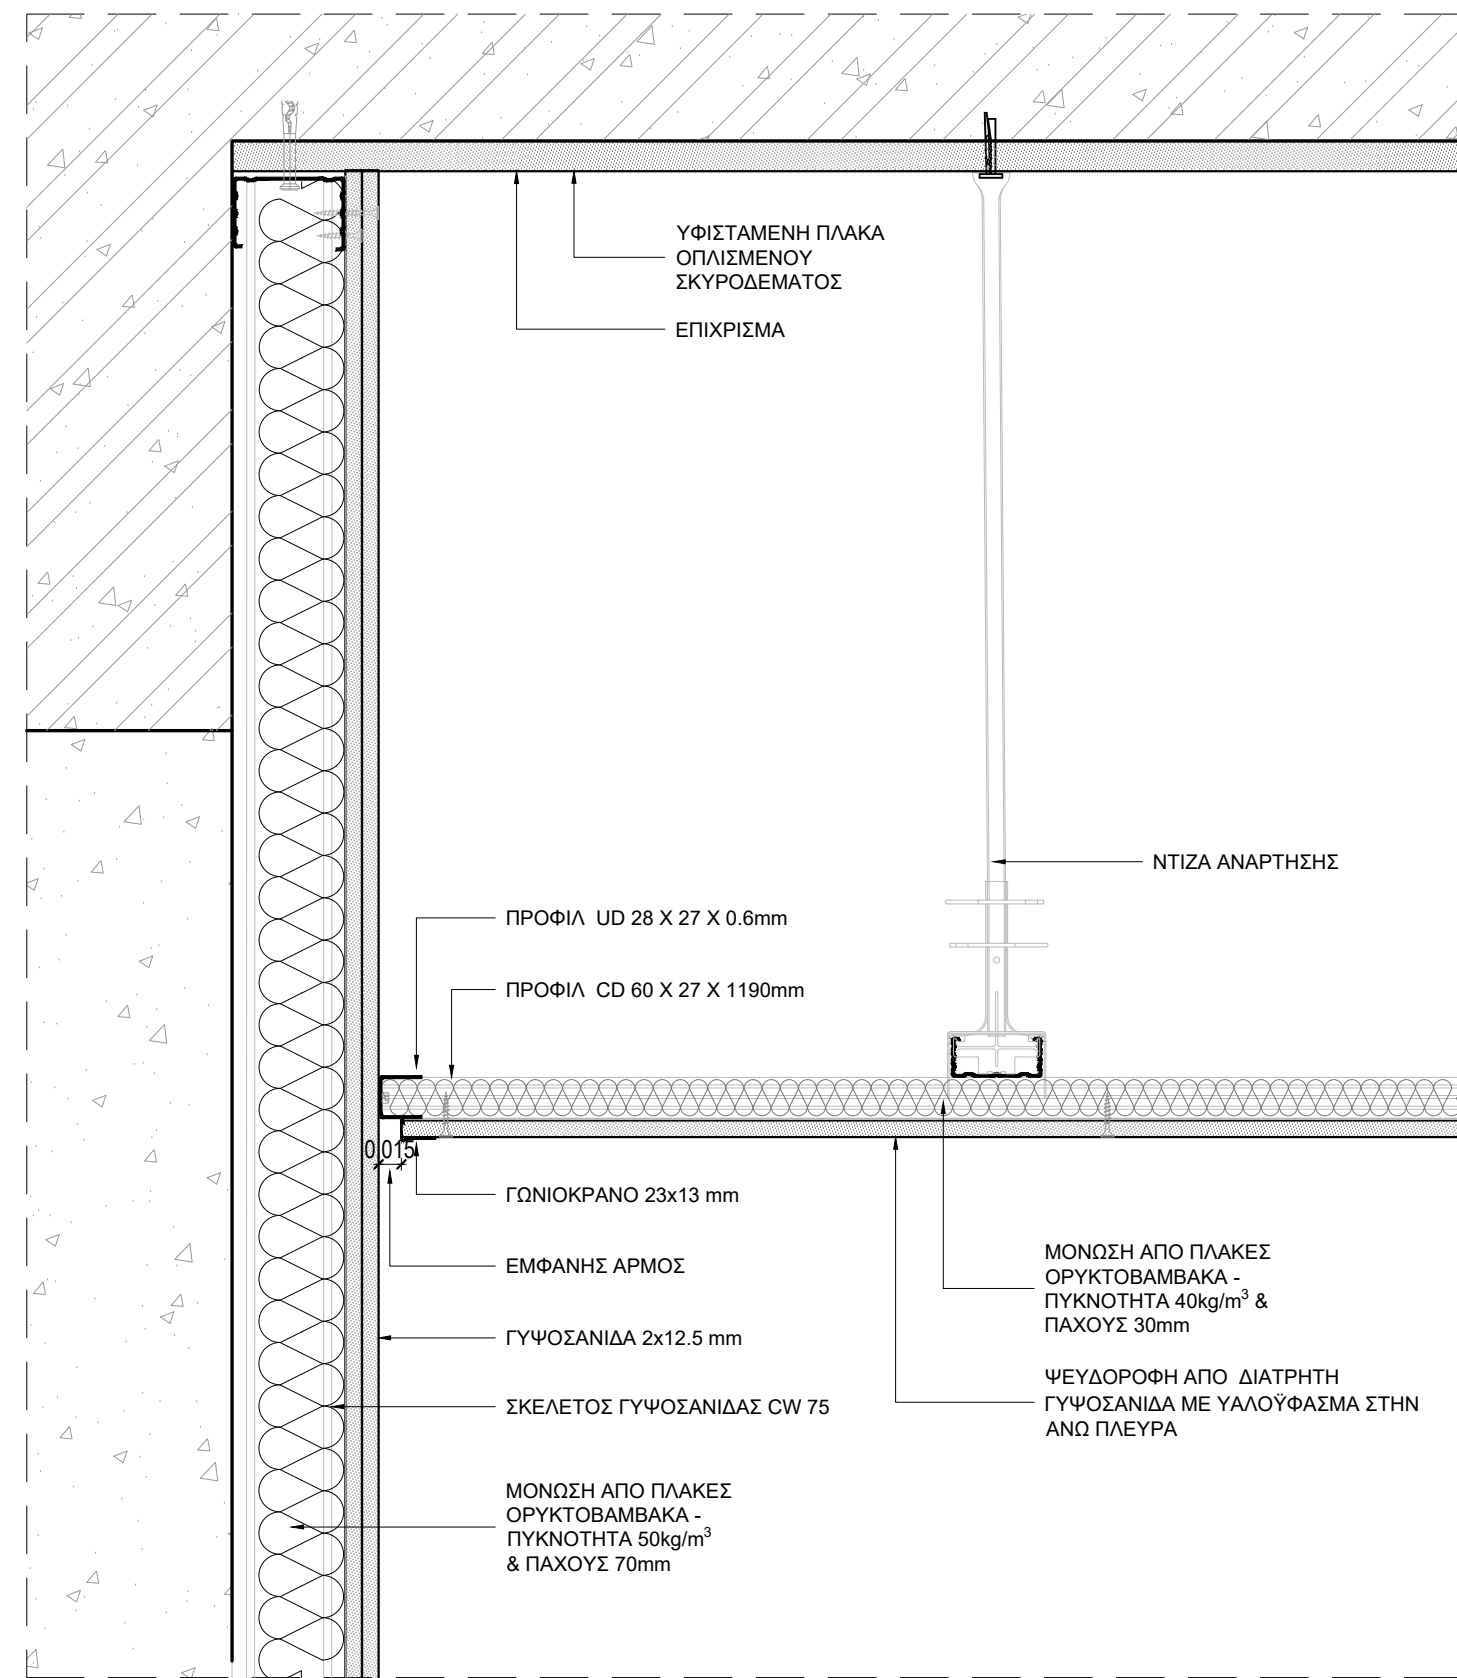


4C ΛΕΠΤΟΜΕΡΕΙΑ ΣΥΝΑΡΜΟΓΗΣ ΤΟΙΧΟΥ ΜΕ ΕΠΕΝΔΥΣΗ ΓΥΦΟΣΑΝΙΔΑΣ- ΨΕΥΔΟΡΟΦΗΣ ΑΠΟ ΔΙΑΤΡΗΤΗ ΓΥΦΟΣΑΝΙΔΑ

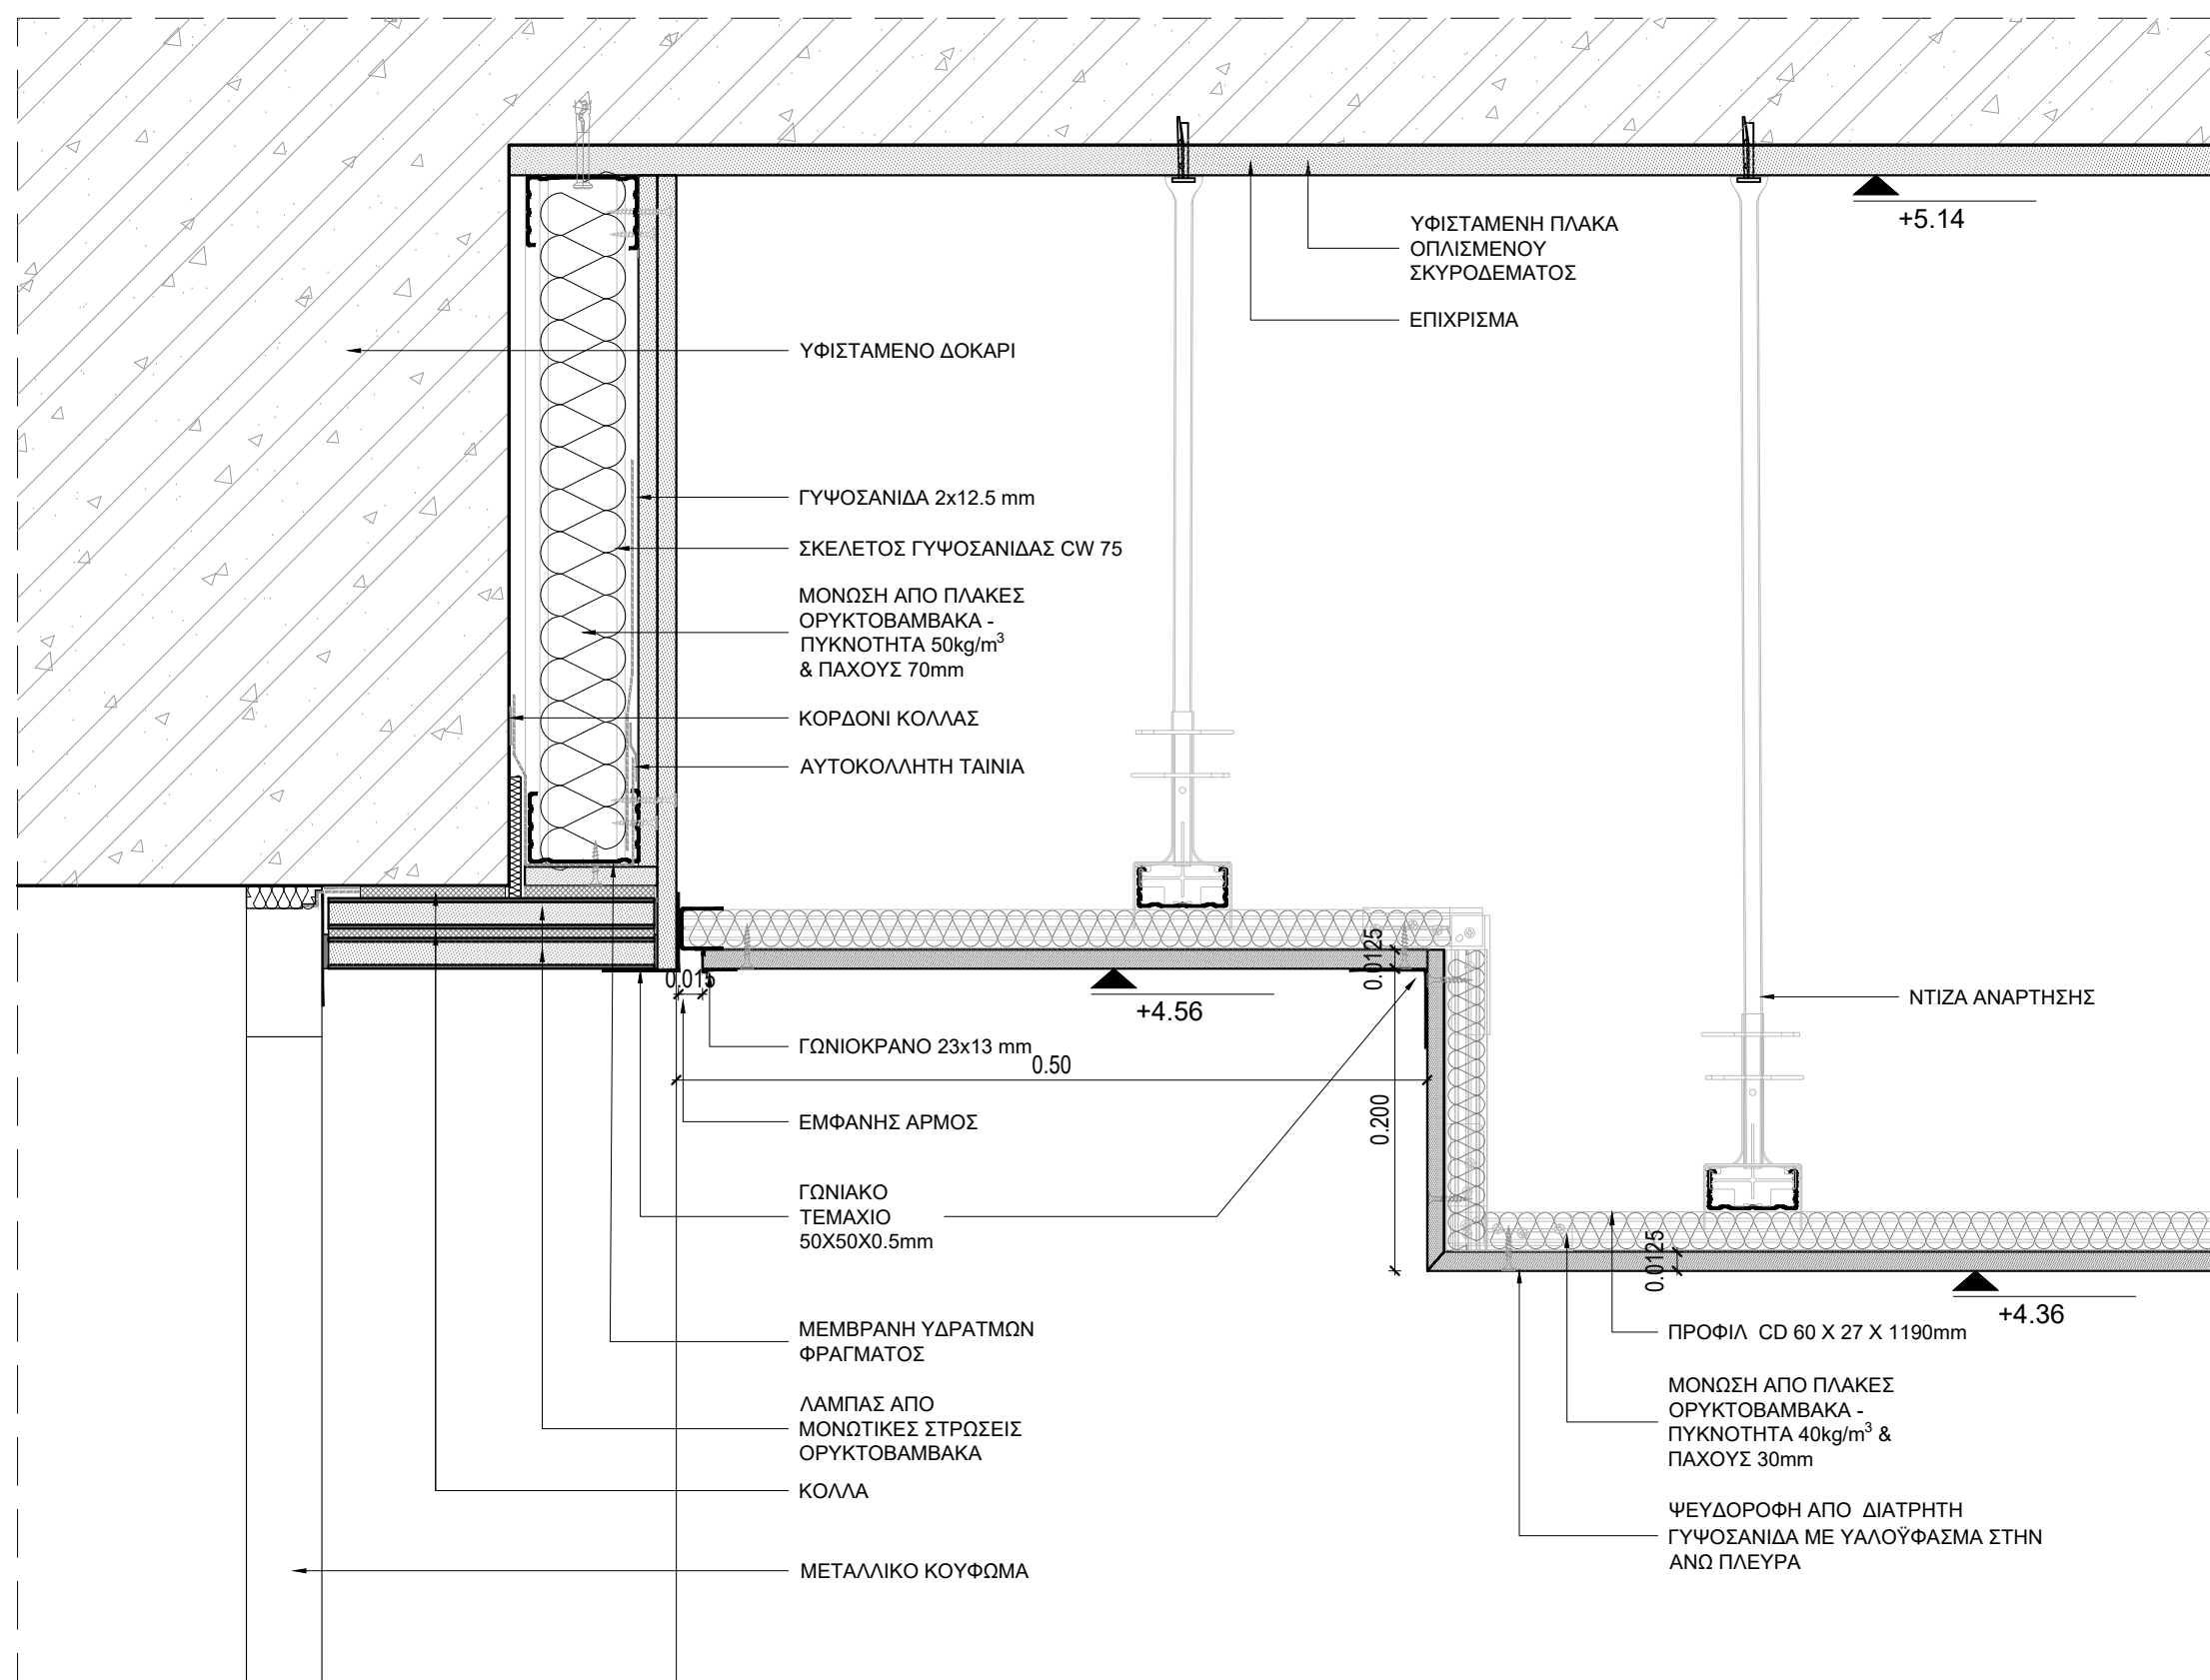


5C ΛΕΠΤΟΜΕΡΕΙΑ ΣΥΝΑΡΜΟΓΗΣ ΕΞΩΤΕΡΙΚΟΥ ΚΟΥΦΩΜΑΤΟΣ - ΨΕΥΔΟΡΟΦΗΣ ΑΠΟ ΔΙΑΤΡΗΤΗ ΓΥΦΟΣΑΝΙΔΑ ΜΕ ΑΝΙΣΟΣΤΑΘΜΙΑ

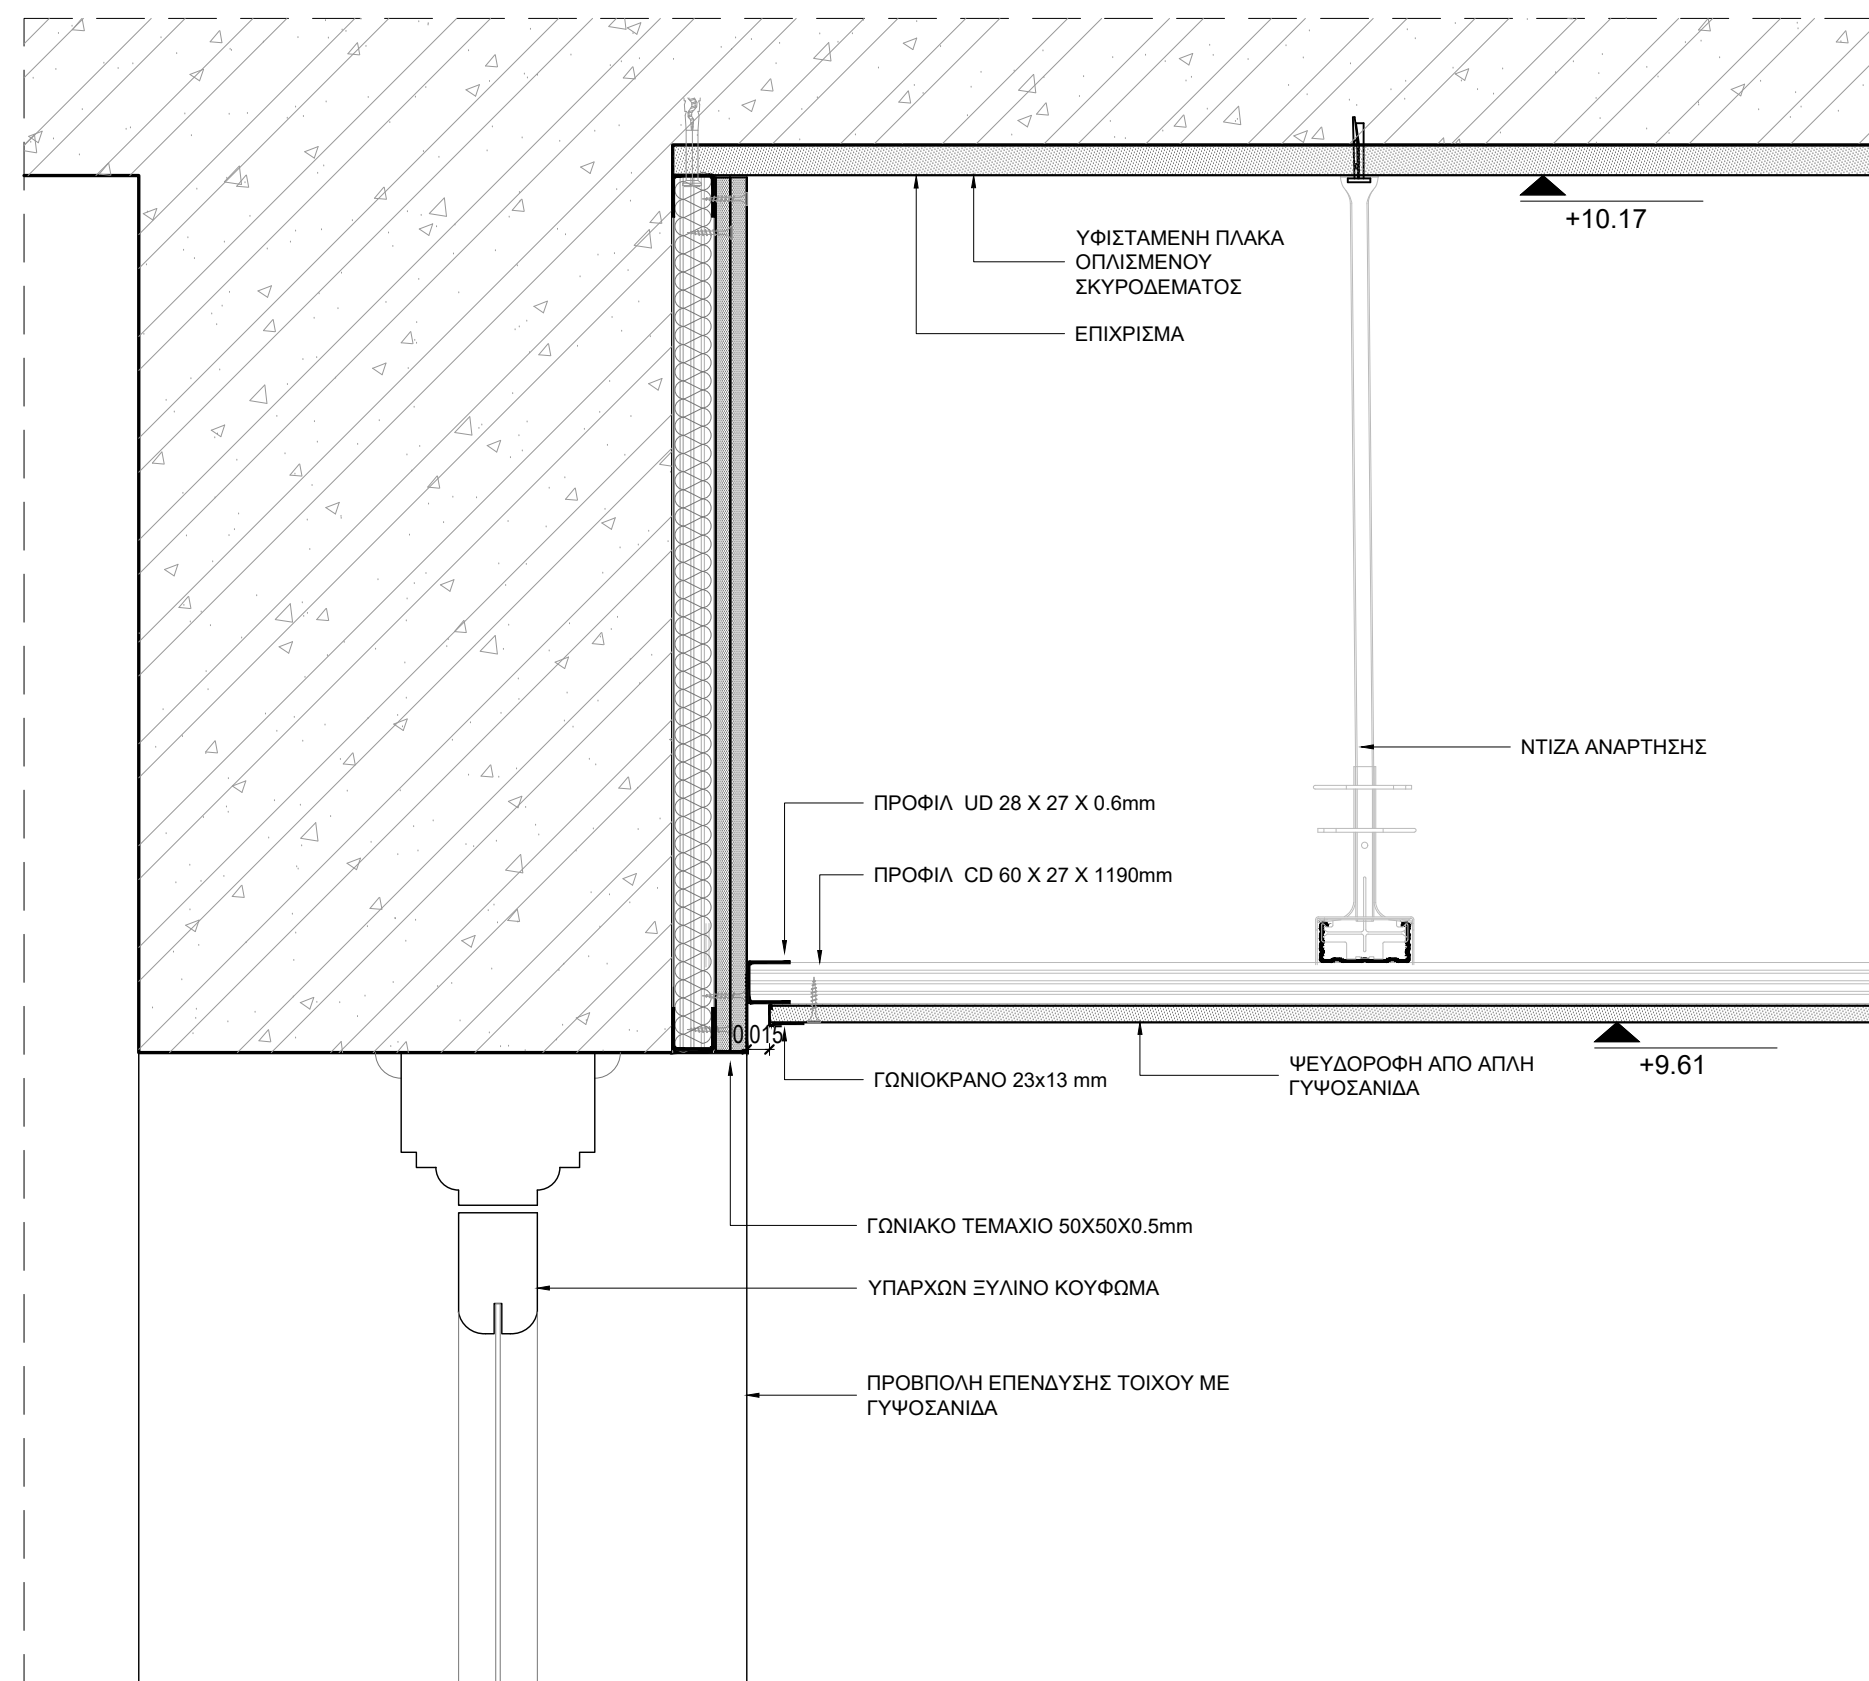

7C ΛΕΠΤΟΜΕΡΕΙΑ ΣΥΝΑΡΜΟΓΗΣ ΕΞΩΤΕΡΙΚΟΥ ΚΟΥΦΩΜΑΤΟΣ - ΨΕΥΔΟΡΟΦΗΣ ΑΠΟ ΑΔΙΑΤΡΗΤΗ ΓΥΦΟΣΑΝΙΔΑ

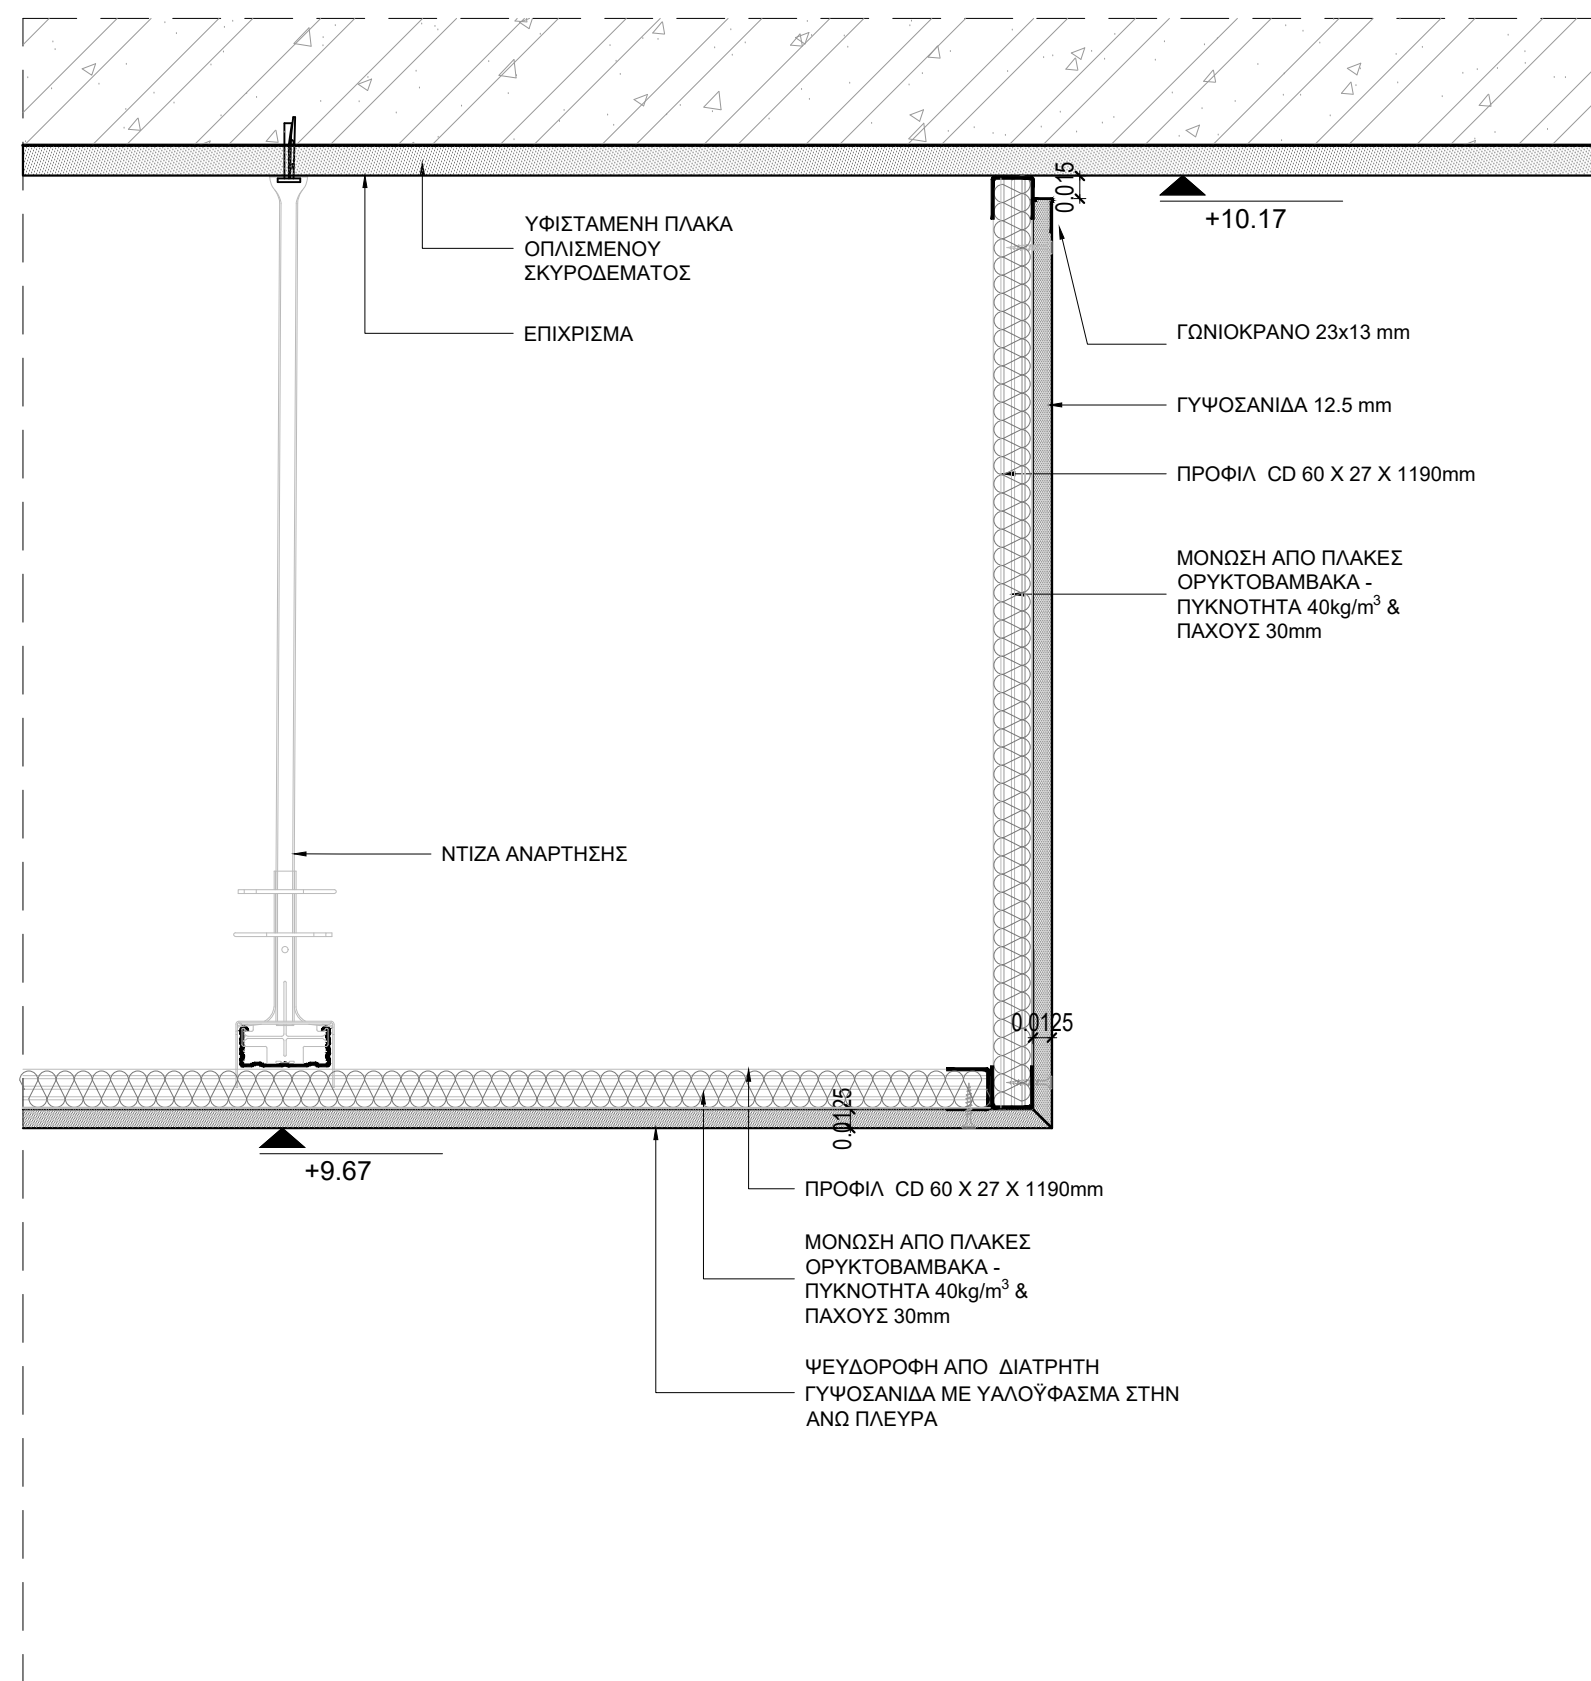

8C ΛΕΠΤΟΜΕΡΕΙΑ ΚΟΥΤΕΛΟΥ ΨΕΥΔΟΡΟΦΗΣ ΑΠΟ ΔΙΑΤΡΗΤΗ ΓΥΦΟΣΑΝΙΔΑ

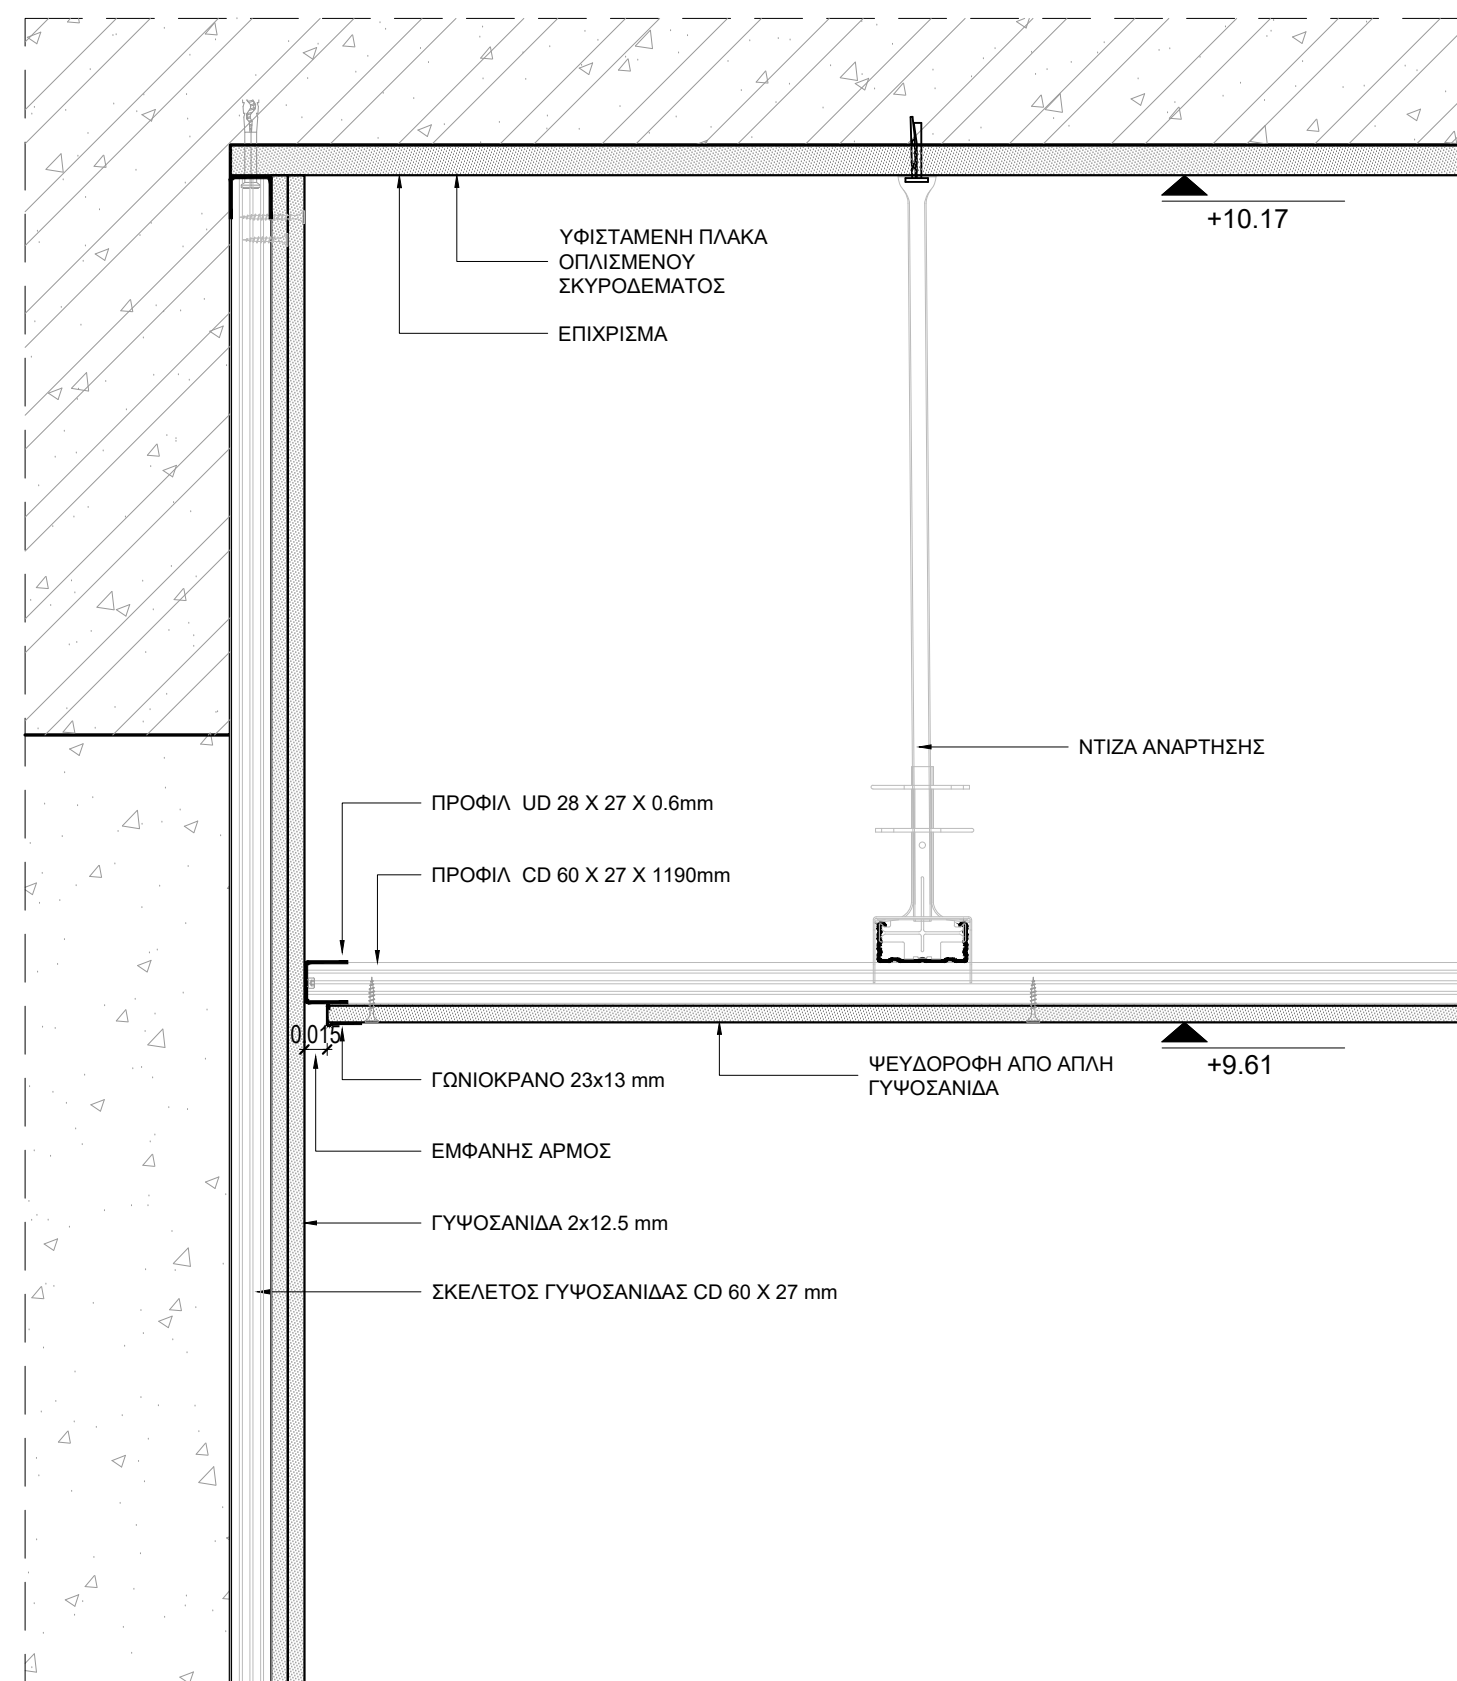

6C ΛΕΠΤΟΜΕΡΕΙΑ ΣΥΝΑΡΜΟΓΗΣ ΤΟΙΧΟΥ ΜΕ ΕΠΕΝΔΥΣΗ ΓΥΦΟΣΑΝΙΔΑΣ- ΨΕΥΔΟΡΟΦΗΣ ΑΠΟ ΑΔΙΑΤΡΗΤΗ ΓΥΦΟΣΑΝΙΔΑ

ΣΗΜΕΙΩΣΕΙΣ:
-Η σχετική στάθμη +0.00 της θεμελίωσης υπολογίζεται στην επίπεδη στάθμη +4.53
-Τα σχέδια βασίζονται στην υποστήριξη που δίδεται από την Τεχνική Υπηρεσία του Δήμου Πατρέων. Όλα τα διατάξεις και οι λεπτομέρειες των παραπάνω σχέδια και επιβεβαιώνονται από την εργασία.
-Τα στοιχεία που φέρουν αποσπασμα, αναφέρονται σε παραπάνω από μια κομμάτια και τα πλήρη στοιχεία τους αναφέρονται στην αρχιτεκτονική επίλυση.

ΕΚΔΟΣΗ ΥΠΟΠΟΛΩΣΕΙΣ ΗΜΕΡΟΜΗΝΙΑ

ΕΡΓΟ

ΜΕΛΕΤΗ ΑΠΟΚΑΤΑΣΤΑΣΗΣ ΤΗΣ ΔΗΜΟΤΙΚΗΣ ΒΙΒΛΙΟΘΗΚΗΣ ΠΑΤΡΕΩΝ

ΙΔΙΟΚΤΗΤΗΣ ΔΗΜΟΣ ΠΑΤΡΕΩΝ

ΜΕΛΕΤΗ ΑΡΧΙΤΕΚΤΟΝΙΚΗ ΜΕΛΕΤΗ

ΣΤΑΔΙΟ ΜΕΛΕΤΗ ΕΦΑΡΜΟΓΗΣ

ΤΙΤΛΟΣ ΣΧΕΔΙΟΥ ΛΕΠΤΟΜΕΡΕΙΕΣ ΕΣΩΤΕΡΙΚΩΝ ΣΥΝΑΡΜΟΓΩΝ ΤΟΙΧΩΝ- ΨΕΥΔΟΡΟΦΩΝ

ΑΡΙΘΜΟΣ ΣΧΕΔΙΟΥ 25 ΕΚΔΟΣΗ 00

ΗΜΕΡΟΜΗΝΙΑ ΚΟΛΛΑΚΑ

ΙΑΝΟΥΑΡΙΟΣ 2022 1:5

ΟΝΟΜΑ ΑΡΧΕΙΟΥ ΑΛ05 ΚΩΔΙΚΟΣ ΕΡΓΟΥ B908d

ΑΡΧΙΤΕΚΤΟΝΙΚΗ ΜΕΛΕΤΗ

ΒΕΤΑΠΑΛΑΝ Α.Ε.Μ.

ΑΡΧΙΤΕΚΤΟΝΙΚΗ ΜΕΛΕΤΗ

Γραφείο Στατιστικών Μαθημάτων

Παναγιώτης Παναγιωτόπουλος & Συνεργάτες

Κ. ΠΑΝΑΓΙΩΤΟΠΟΥΛΟΥ 18, 14473 ΑΘΗΝΑ, ΤΗΛ: 210.68.68.75

ΗΛΕΚΤΡΟΜΗΧΑΝΟΛΟΓΙΚΗ ΜΕΛΕΤΗ

Γραφείο Ηλεκτρομηχανολογικών Μαθημάτων

Κωνσταντίνος Αδωνάς & Συνεργάτες

αριθμός: 1444 ΑΘΗΝΑ, ΤΗΛ: 210.68.68.75

Copyright 2022 ΒΕΤΑΠΑΛΑΝ, All Rights Reserved