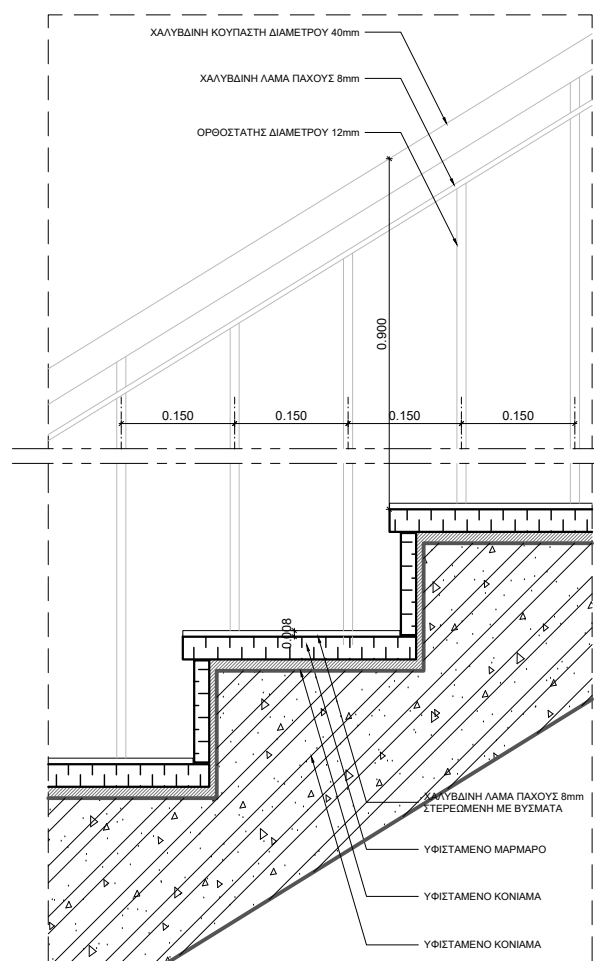
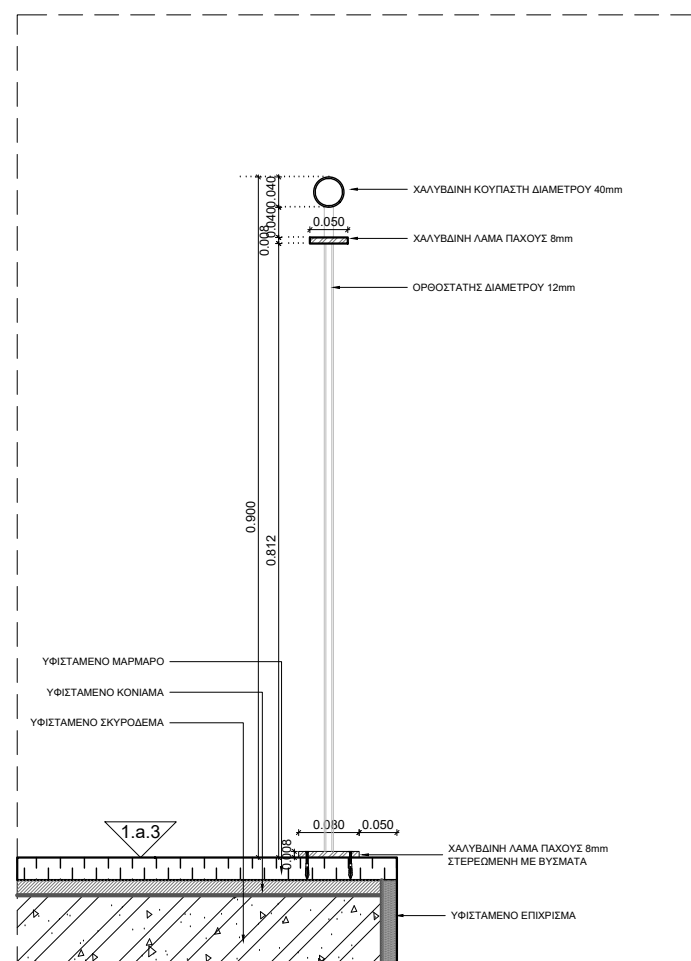
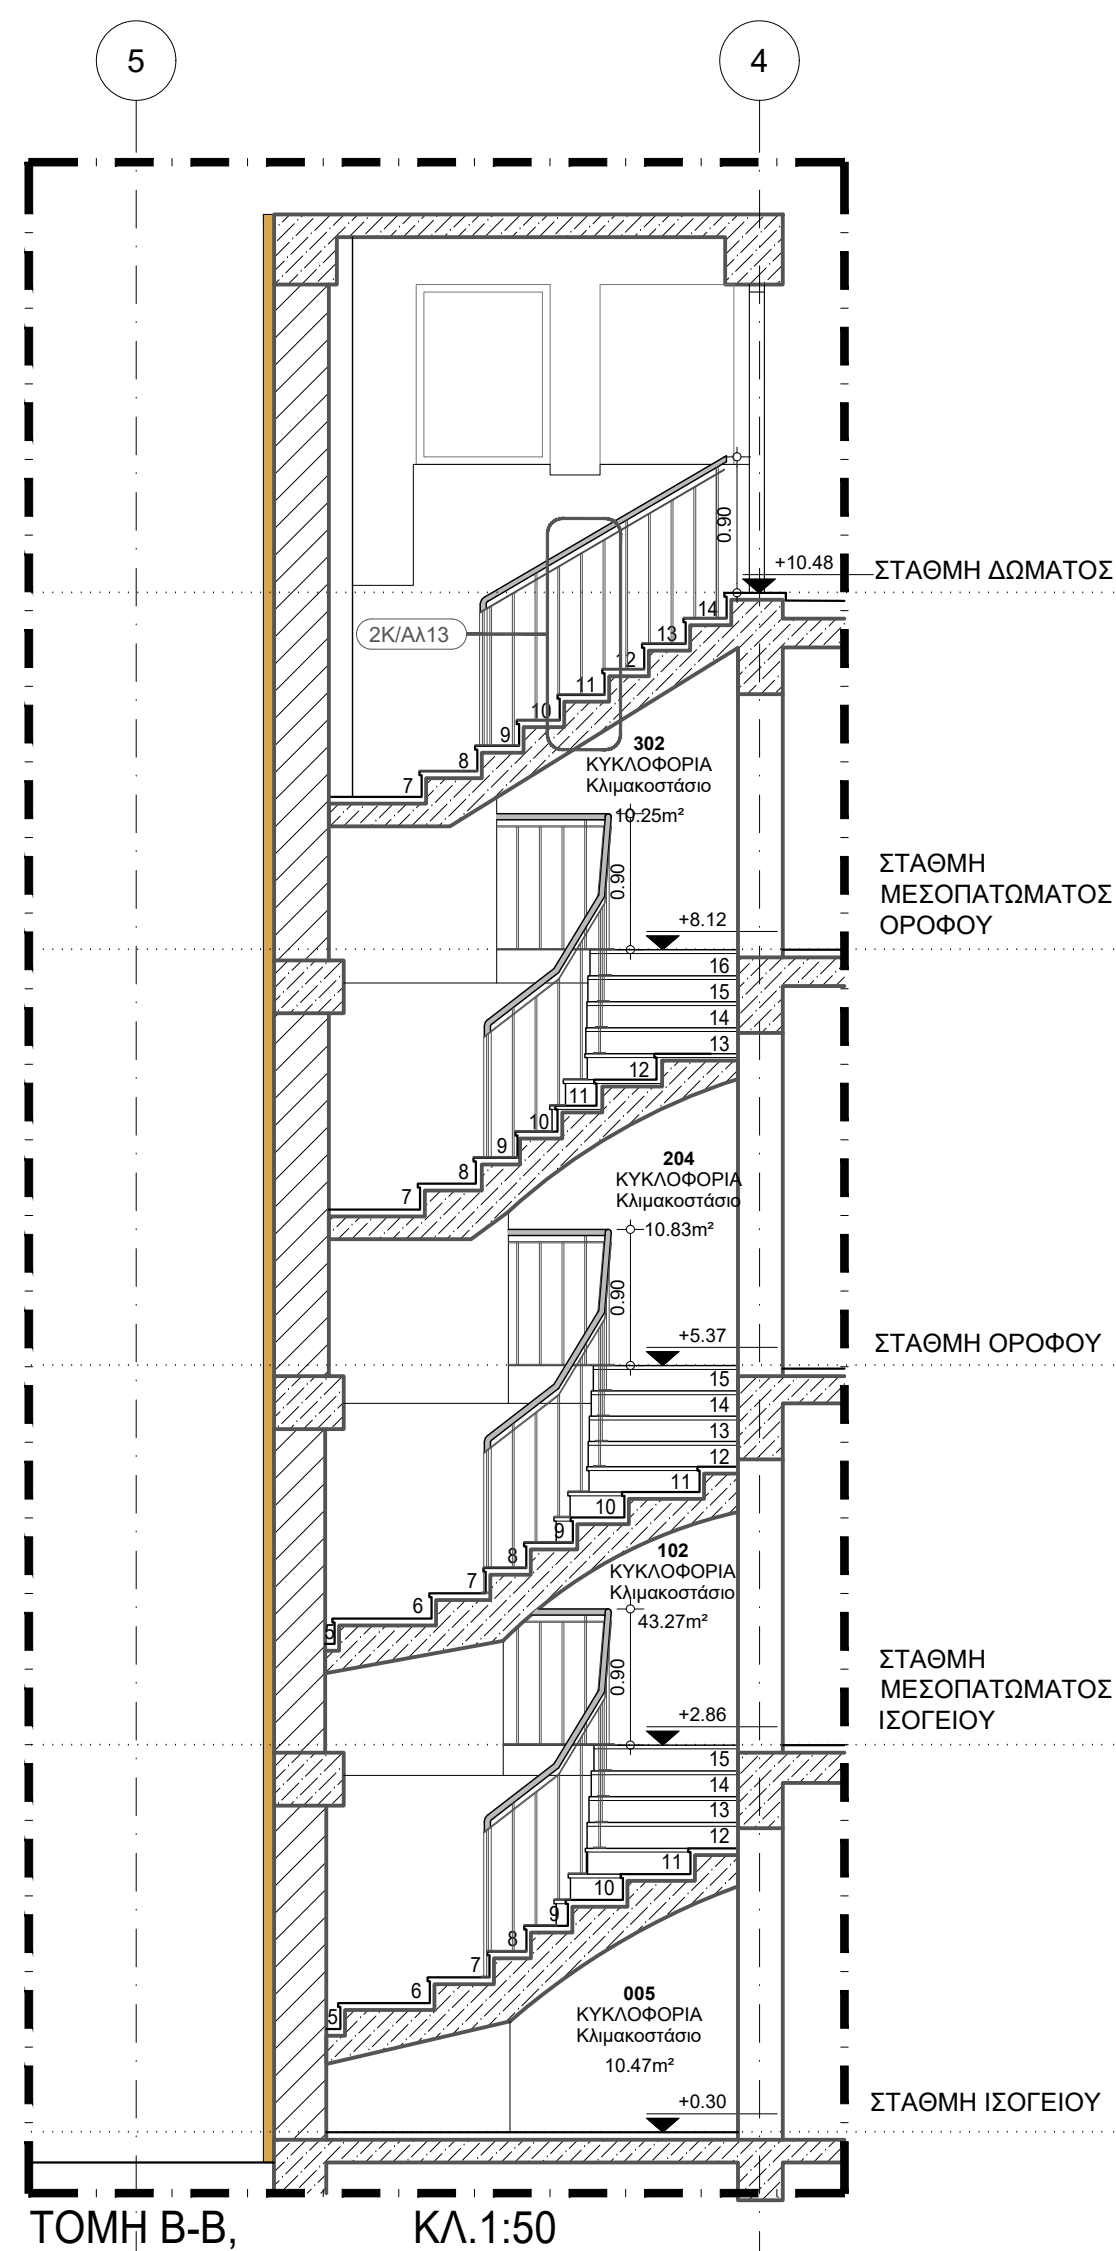
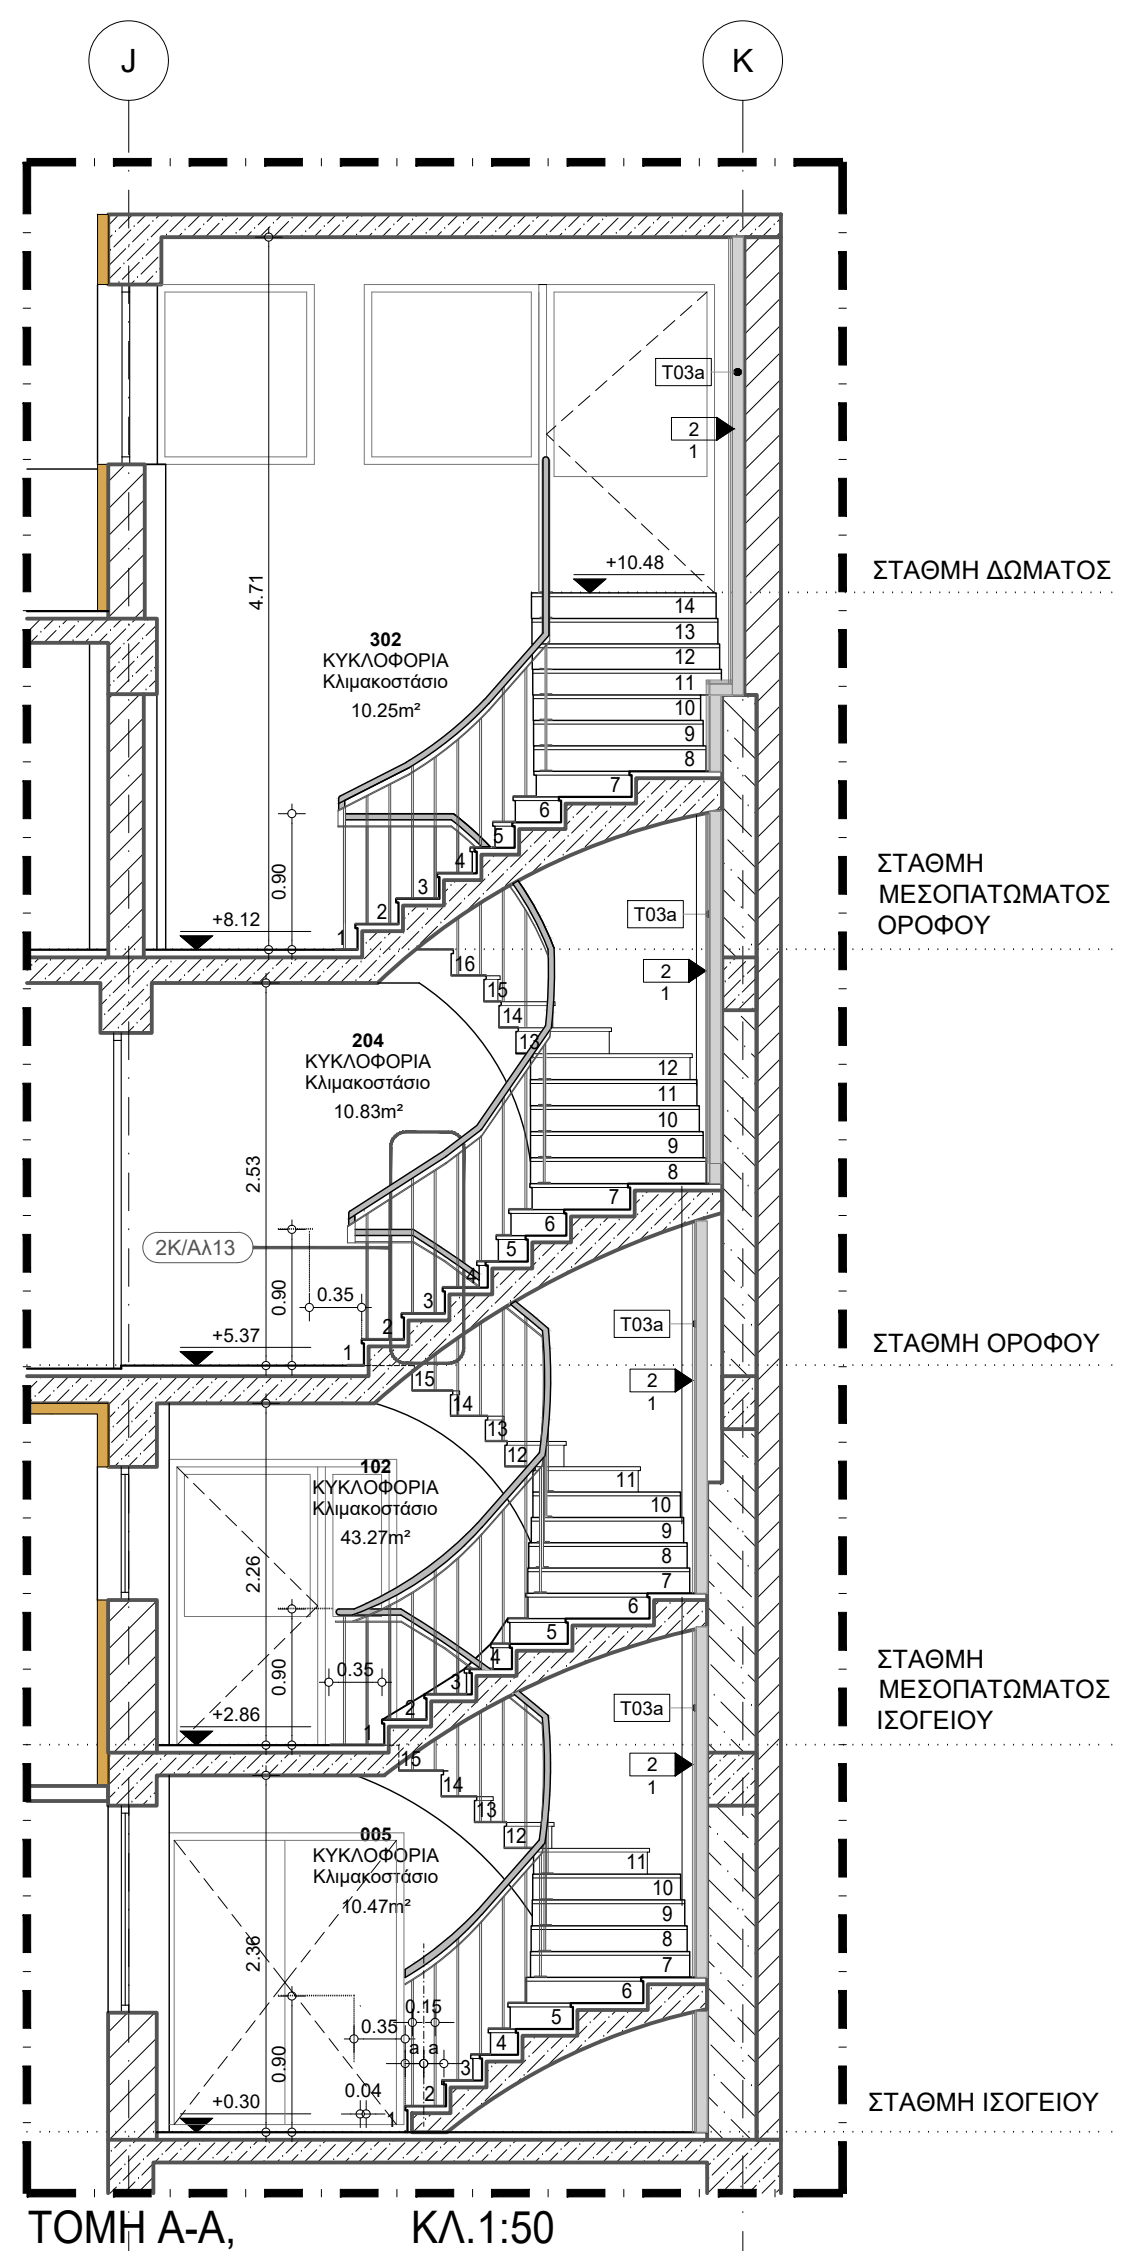
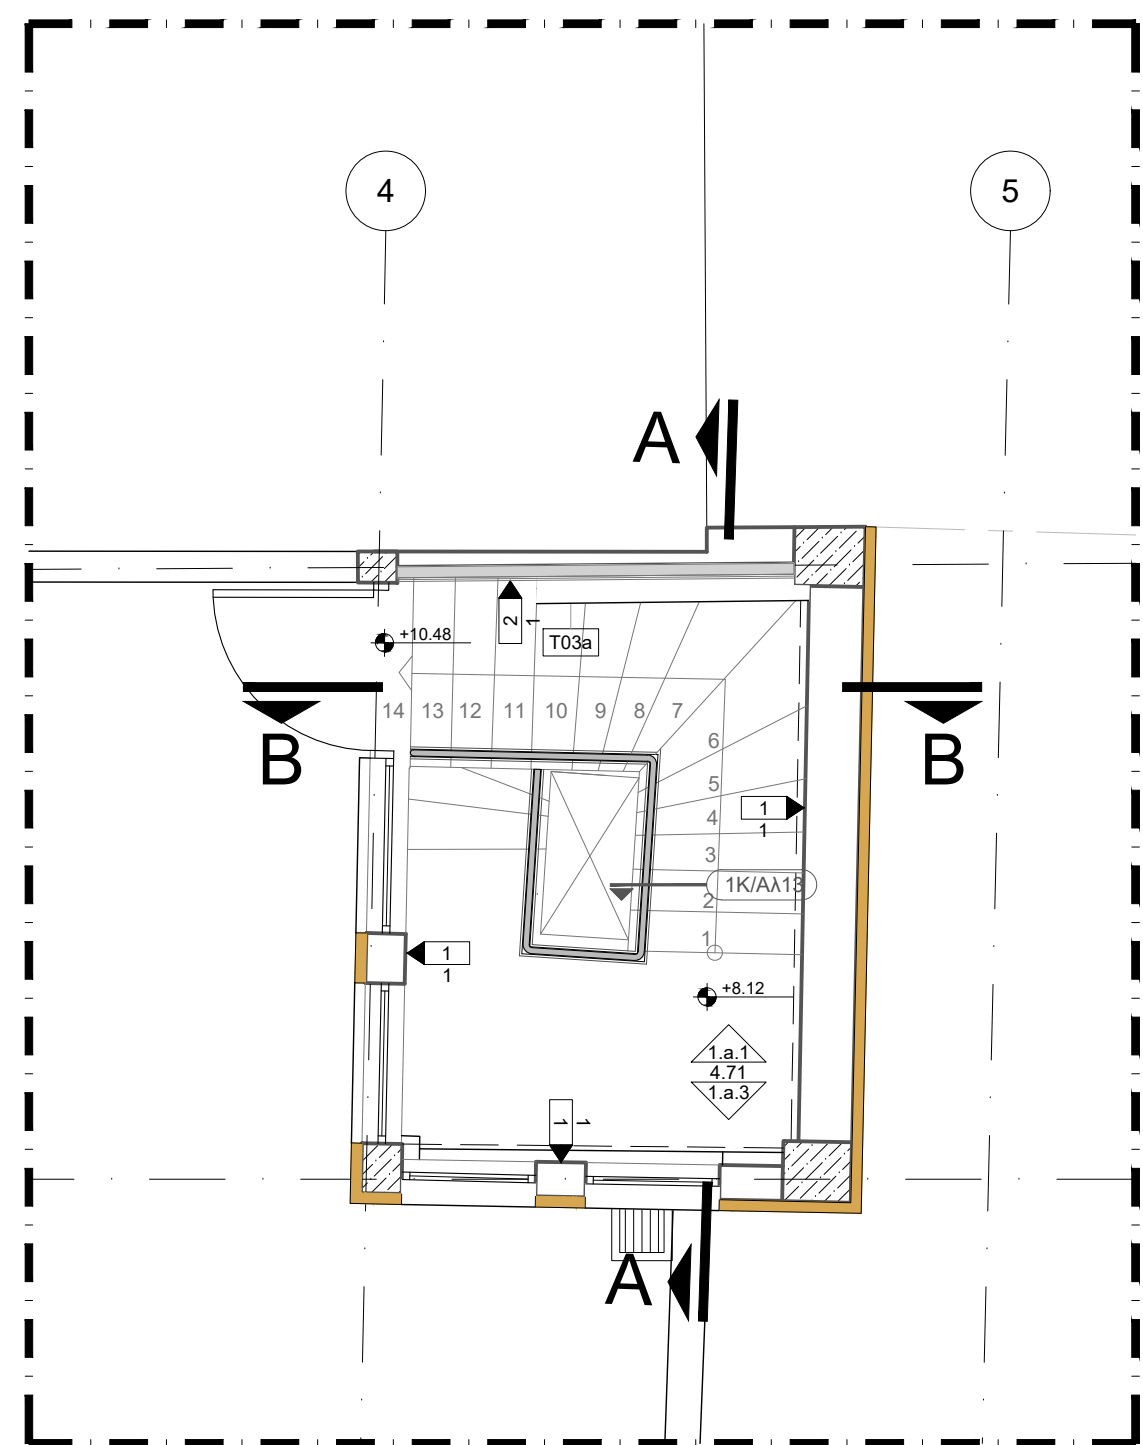
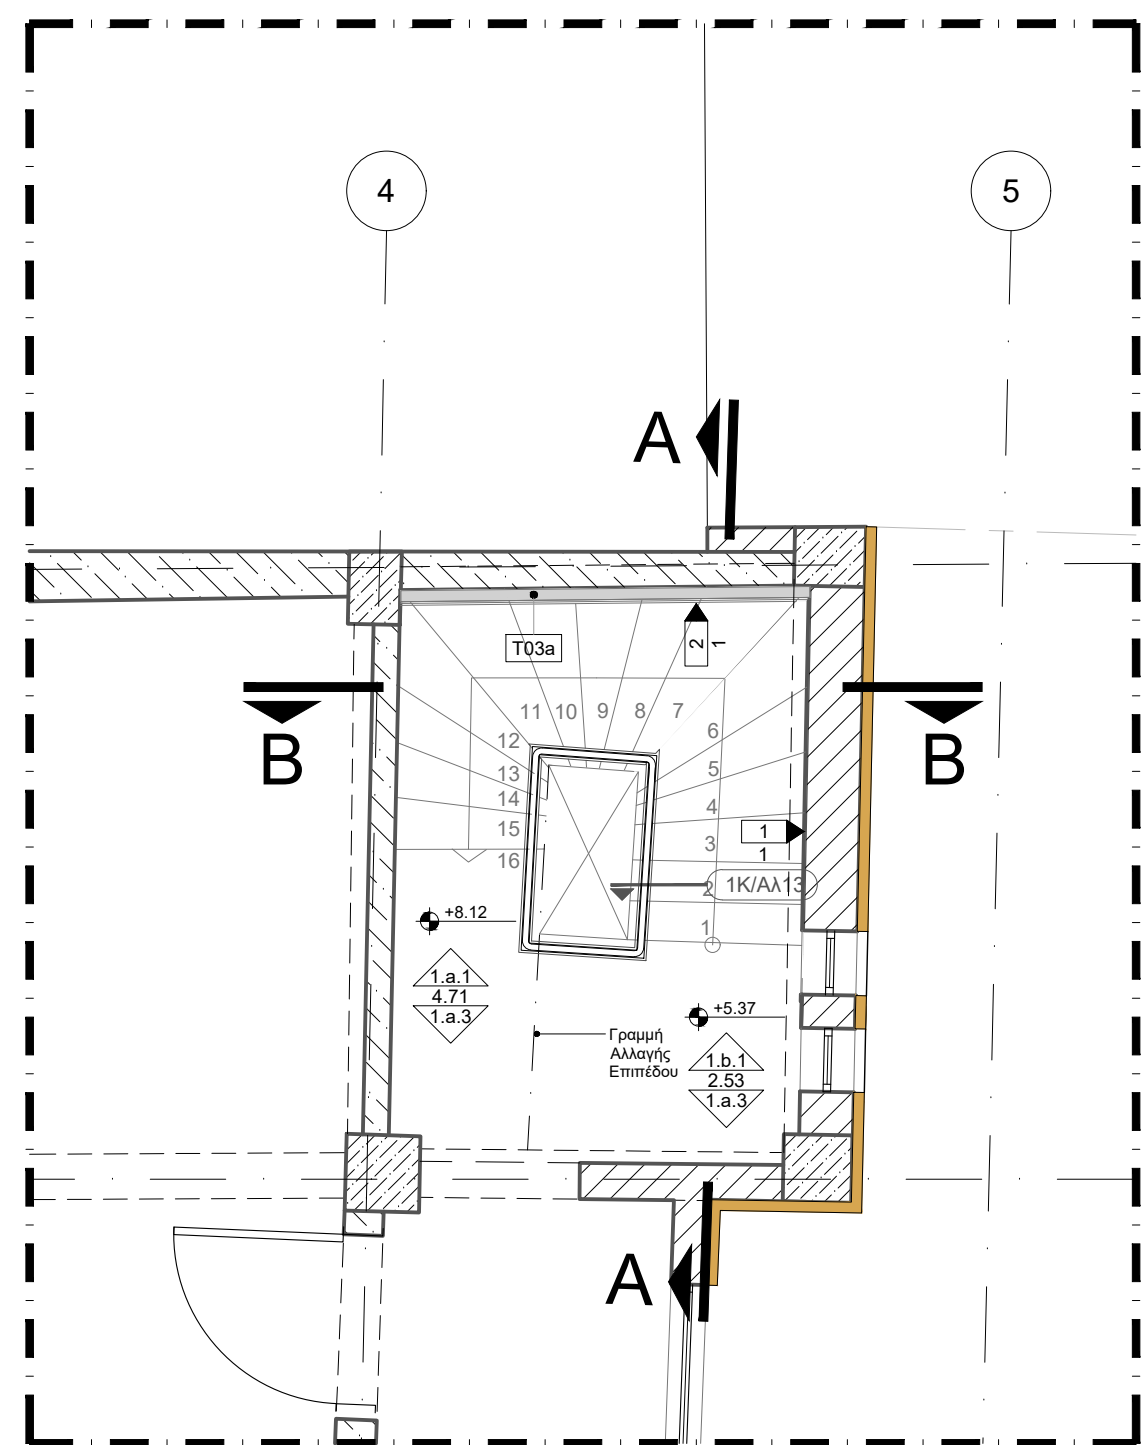
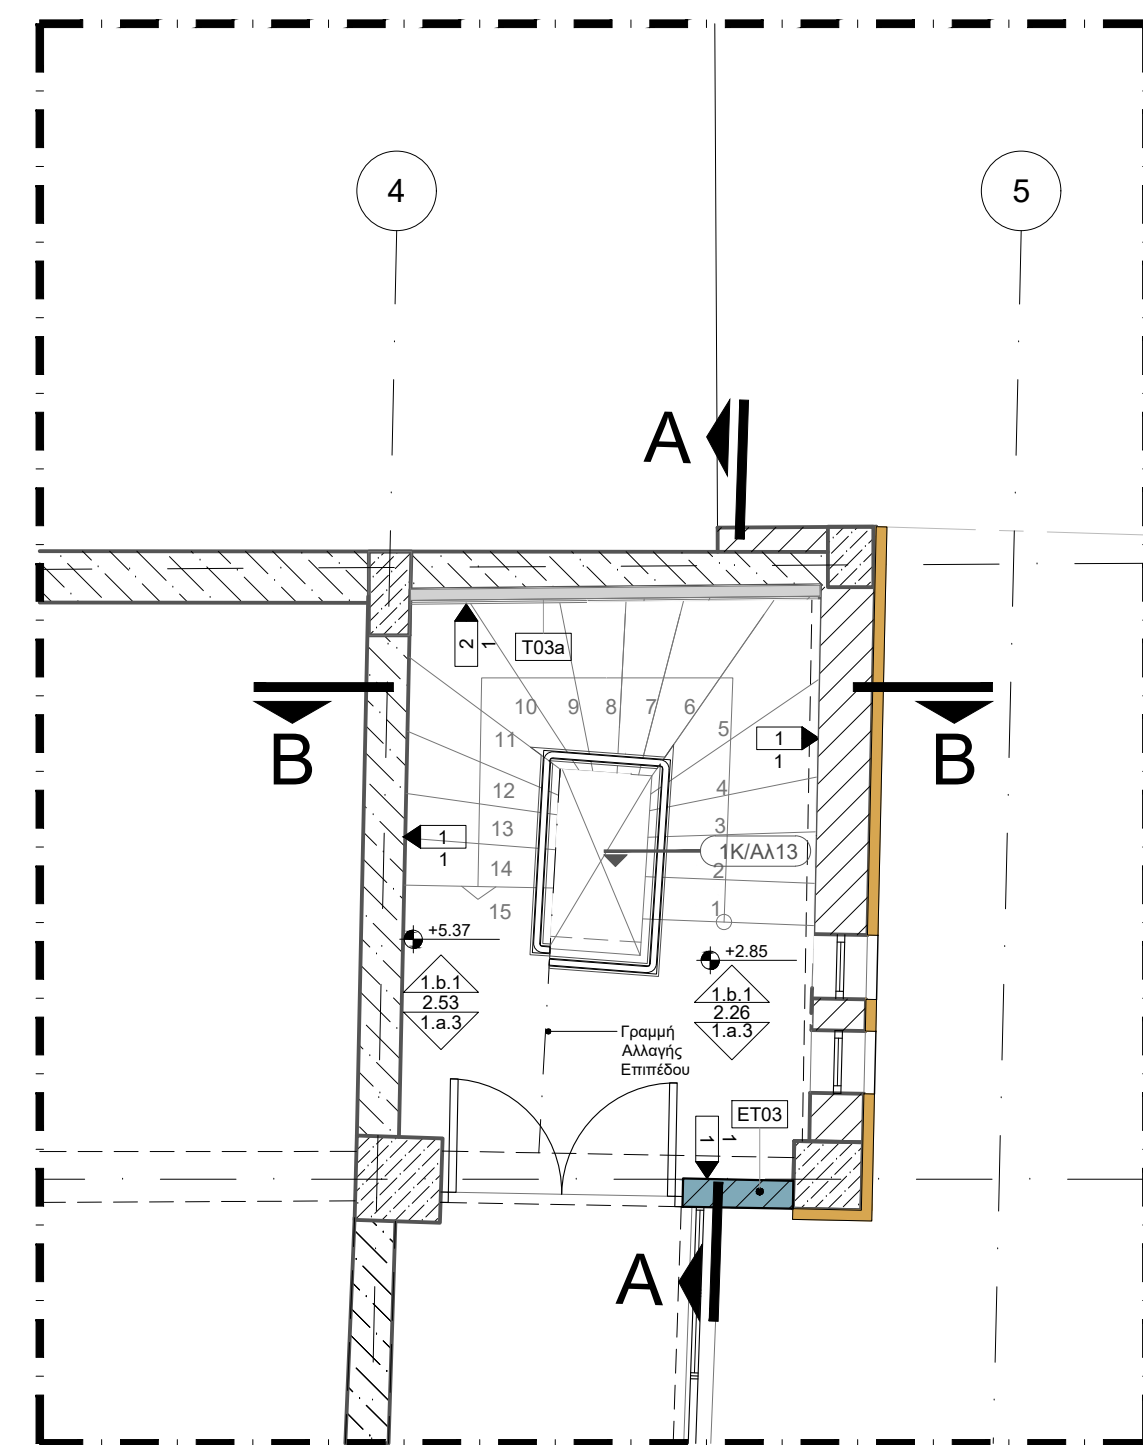
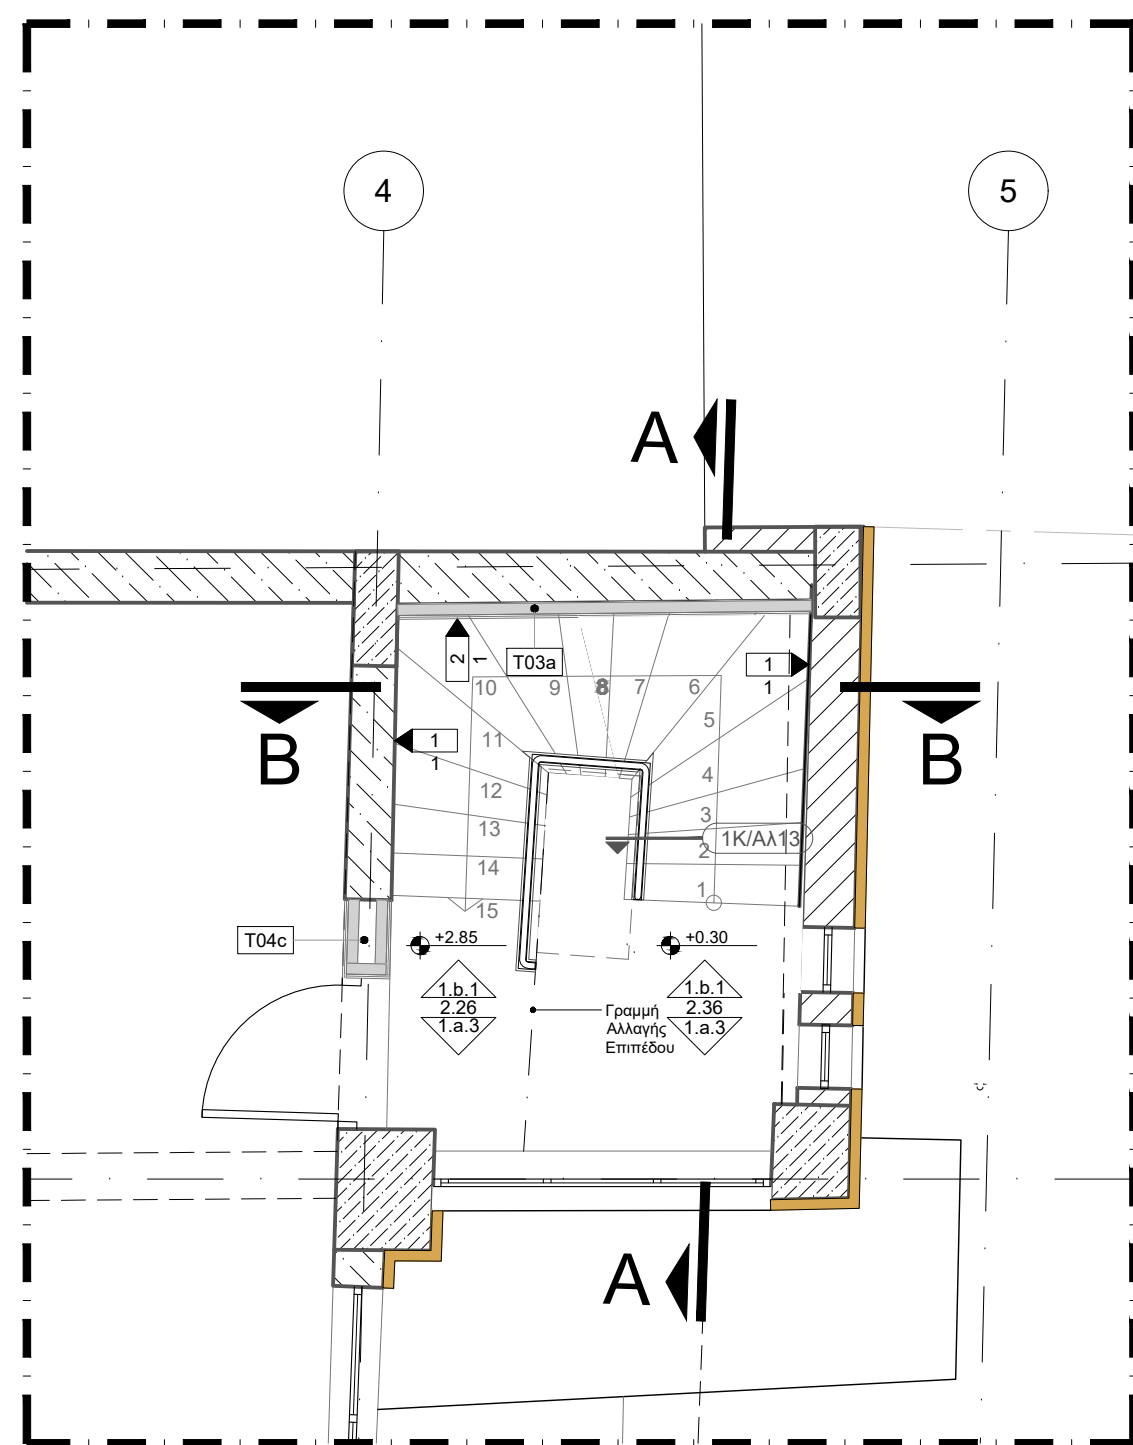


[illegible]

ΤΥΠΟΙ ΤΕΛΙΚΗΣ ΕΠΙΦΑΝΕΙΑΣ ΣΦΡΟΦΗΣ	
1.a.1	ΥΦΙΣΤΑΜΕΝΟ ΕΠΙΧΡΙΣΜΑ ΜΕ ΒΑΦΗ
4.a	ΥΦΙΣΤΑΜΕΝΟ ΥΑΛΟΣΤΑΣΙΟ ΜΕ ΧΑΛΥΒΔΙΝΟ ΣΚΕΛΕΤΟ
1.b.1	ΕΠΙΧΡΙΣΜΑ ΜΕ ΒΑΦΗ
1.b.2	ΠΛΑΚΑ ΣΥΝΔΕΔΕΜΕΝΑ ΜΕ ΠΛΑΚΕΣ ΘΕΡΜΟΜΟΝΩΣΗΣ-ΗΧΟΑΠΟΡΡΟΦΗΣΗΣ
2.b.1	ΨΕΥΔΟΡΟΦΗ ΚΟΙΝΗΣ ΓΥΡΟΑΝΙΣΤΑΣ
2.b.2	ΨΕΥΔΟΡΟΦΗ ΔΙΑΤΡΙΤΗΣ-ΑΚΟΥΣΤΙΚΗΣ ΓΥΡΟΑΝΙΣΤΑΣ
3.b	ΑΝΟΙΧΤΟΥ ΤΥΠΟΥ ΣΥΛΛΗΗ ΨΕΥΔΟΡΟΦΗ ΜΕ ΚΑΤΑΘΡΟΦΕΣ ΔΟΡΙΔΕΣ

ΥΠΟΤΙ ΤΕΛΙΚΗΣ ΕΠΙΦΑΝΕΙΑΣ ΔΑΠΕΔΟΥ	
1.a.1	ΥΦΙΣΤΑΜΕΝΟ ΔΑΠΕΔΟ - ΛΕΥΚΟ ΜΑΡΜΑΡΟ
1.a.2	ΥΦΙΣΤΑΜΕΝΟ ΔΑΠΕΔΟ - ΜΑΡΜΑΡΟ ΓΚΡΙ ΚΑΙ ΛΕΥΚΟ ΣΤΥΛΙΑΣΜΟ
1.a.3	ΥΦΙΣΤΑΜΕΝΟ ΔΑΠΕΔΟ - ΜΑΡΜΑΡΟ ΙΟΝΑΝΙΝΩΝ
2.a.1	ΥΦΙΣΤΑΜΕΝΟ ΜΟΣΑΙΚΟ ΔΑΠΕΔΟ
1.b.1	ΠΛΑΚΙΑ ΜΑΖΗΣ ΑΝΤΙΟΛΙΘΗΝΙΚΗΣ 30X30cm
1.b.2	ΠΛΑΚΙΑ ΜΑΖΗΣ 60X60cm
3.b.1	ΒΟΛΙΚΑΝΙΚΟ ΜΑΡΜΑΡΟ ΜΕ ΕΠΙΣΤΕΦΙΜΟΙ ΒΑΝΗ
4.a.1	ΔΑΠΕΔΟ ΡΥΣ ΣΤ ΠΛΑΚΙΑ 50X50cm
4.a.2	ΔΑΠΕΔΟ ΡΥΣ ΣΤ ΠΛΑΚΙΑ 50X50cm, ΠΟΥ ΣΧΗΜΑΤΙΖΕΙ ΠΟΛΥΓΩΝΟ ΜΟΤΙΒΟ ΛΑ ΓΗΝ ΤΑΥΤΗΝ ΒΕΛΟΝΟΧΕΙΡ
4.a.3	ΔΑΠΕΔΟ ΡΥΣ ΣΤ ΡΟΛΟΙ
5.b	ΠΛΑΚΕΣ ΛΕΥΚΟΥ ΜΑΡΜΑΡΟΥ ΠΛΑΧΥΣ 30mm

ΤΥΠΟΙ ΤΕΛΙΚΗΣ ΕΠΙΦΑΝΕΙΑΣ ΤΟΙΧΩΝ	
1	ΒΑΦΗ ΣΕ ΕΠΙΧΡΙΣΜΑ
2	ΒΑΦΗ ΣΕ ΓΥΦΟΣΙΑΝΙΔΑ
3	ΕΠΕΛΑΥΣΗ ΜΕ ΜΑΡΜΑΡΟ ΠΑΧΟΥΣ 20χλ.
4	ΕΠΕΛΑΥΣΗ ΚΕΡΑΜΙΚΩΝ ΠΛΑΚΙΔΙΩΝ 30x300χλ.
5	ΓΥΑΛΙΝΟ ΠΕΤΑΣΜΑ

ΤΥΠΟΙ ΣΟΒΑΤΕΠΙ	
1	ΤΥΠΟΣ ΣΟΒΑΤΕΠΙ
2	ΣΟΒΑΤΕΠΙ ΑΠΟ ΜΑΡΜΑΡΟ
3	ΣΥΛΙΝΟ ΣΟΒΑΤΕΠΙ
4	ΕΒΛΙΚΟ ΠΡΟΦΙΛ ΓΙΑ ΣΟΒΑΤΕΠΙ ΣΕ ΔΙΑΠΕΔΟ ΑΠΟ ΡΟΛΛΟ PVC (στο προεγερμένο)
5	ΧΩΡΙΣ ΣΟΒΑΤΕΠΙ

ΤΟΜΗΜΑΤΑ ΣΥΜΒΟΛΙΣΜΩΝ

ΕΝΔΕΙΞΗ ΑΣΟΝΩΝ

ΣΤΑΘΜΙ ΤΕΛΙΚΟΥ ΔΑΓΕΛΕΥ (ΣΕ ΚΑΤΩΦΟ)

ΣΤΑΘΜΙ ΤΕΛΙΚΟΥ ΔΑΓΕΛΕΥ (ΣΕ ΟΡΙΖΟΝΤΙΟ ΤΟΜΗ)

ΕΝΔΕΙΞΗ ΤΟΜΗΣ
 Δ. ΑΡΙΘΜΟΣ ΤΟΜΗΣ
 Α.Ο. ΑΡΙΘΜΟΣ ΤΟΜΗΣ

ΕΝΔΕΙΞΗ ΟΥΝΩΣ
 ΟΥΝΩΣ ΑΡΙΘΜΟΣ ΟΥΝΩΣ
 ΑΡΙΘΜΟΣ ΕΙΣΑΓΩΓΗΣ

ΚΛΩΣΗ / INCLINATION

ΕΝΔΕΙΞΗ ΑΥΤΟΜΕΤΡΗΣ (ΟΡΙΖΟΝΤΙΑ ΤΟΜΗ)

ΕΝΔΕΙΞΗ ΑΥΤΟΜΕΤΡΗΣ (ΚΑΤΑΚΟΥΦΗ ΤΟΜΗ)

ΣΥΜΒΟΛΟ ΑΡΧΗΣ ΕΡΕΥΝΗΣ

ΑΝΙΣΟΤΗΤΑ ΕΠΙΦΑΝΕΙΑΣ

ΕΝΔΕΙΞΗ ΟΠΓΣ-ΣΤΟΙΒΗΣ

ΕΝΔΕΙΞΗ ΟΠΓΣ-ΣΤΟ ΔΑΓΕΛ

ΗΛΕΚΤΡΙΚΟΙ ΠΙΝΑΚΕΣ

ΠΥΡΟΣΦΕΡΙΣΤΟ ΦΩΛΙΑ

ΣΤΟΙΧΕΙΑ ΧΡΩΡΥ
 ΚΩΔΙΚΟΣ ΧΡΩΡΥ
 ΑΡΙΘΜΟΣ ΧΡΩΡΥ
 ΔΙΑΜΕΤΡΟΣ ΧΡΩΡΥ 1
 ΚΩΔΙΚΟΣ ΠΙΝΑΚΑ ΧΡΩΡΥ

ΚΩΔΙΚΟΣ ΧΡΩΡΥ 2
 ΑΡΙΘΜΟΣ ΧΡΩΡΥ 2
 ΔΙΑΜΕΤΡΟΣ ΧΡΩΡΥ 2

ΚΩΔΙΚΟΣ ΧΡΩΡΥ 3
 ΑΡΙΘΜΟΣ ΧΡΩΡΥ 3
 ΔΙΑΜΕΤΡΟΣ ΧΡΩΡΥ 3

ΤΥΠΟΣ ΤΕΛΕΥΣΤΗ ΕΡΕΥΝΑΣ ΤΟΜΗ

ΤΥΠΟΣ ΔΟΜΗΤΗ

ΤΥΠΟΣ ΚΑΤΑΚΕΥΣΤΗ ΤΕΛΕΥΣΤΗ (βλ. ΠΙΝΑΚΑ ΤΥΠΟΛΟΓΙΟΥ)

ΚΩΔΙΚΟΣ ΕΠΙΧΕΙΡΗΣΗΣ ΚΟΥΦΟΜΑΤΟΣ

ΚΩΔΙΚΟΣ ΕΠΙΧΕΙΡΗΣΗΣ

ΑΥΞΗΤΑ ΑΝΑΒΑΤΗΣ ΚΟΥΦΟΜΑΤΟΣ

ΑΥΞΗΤΑ ΑΝΑΒΑΤΗΣ ΤΕΛΕΥΣΤΗ (βλ. ΠΙΝΑΚΑ ΚΟΥΦΟΜΑΤΩΝ)

ΠΛΑΤΟΣ ΚΟΥΦΟΜΑΤΟΣ

ΑΥΞΗΤΑ ΠΛΑΤΟΥΣ ΤΕΛΕΥΣΤΗ (βλ. ΠΙΝΑΚΑ ΚΟΥΦΟΜΑΤΩΝ)

ΠΛΑΤΟΣ ΚΟΥΦΟΜΑΤΟΣ

ΑΥΞΗΤΑ ΠΛΑΤΟΥΣ ΤΕΛΕΥΣΤΗ (βλ. ΠΙΝΑΚΑ ΚΟΥΦΟΜΑΤΩΝ)

ΣΤΟΙΧΕΙΑ ΝΗΜ ΑΝΑΓΝΩΣΤΩΝ

ΤΥΠΟΣ ΑΝΑΓΝΩΣΤΗ

ΠΛΑΤΟΣ ΝΗΜΟΣ

ΑΥΞΗΤΑ ΠΛΑΤΟΥΣ

ΑΥΞΗΤΑ ΜΕΤΡΗΣΗΣ

ΚΩΔΙΚΟΣ ΕΞΟΔΩΓΜΟΥ

ΥΠΟΜΗΝΗΜΑ ΦΥΤΕΛΑΜΕΝΩΝ ΤΟΠΟΘΙΩΝ & ΔΙΑΚΡΙΤΙΚΩΝ	
	ΨΗΦΙΣΜΕΝΑ ΤΟΠΟΘΙΑ ΔΕΡΚΟΤΩΝ ΟΡΓΑΝΩΜΕΝΟ ΣΥΣΤΗΜΑ ΣΥΡΡΕΜΑΤΟΣ
	ΨΗΦΙΣΜΕΝΑ ΤΟΠΟΘΙΑ ΠΑΡΕΦΕΡΕ ΟΡΓΑΝΩΜΕΝΟ ΣΥΣΤΗΜΑ ΣΥΡΡΕΜΑΤΟΣ
	ΨΗΦΙΣΜΕΝΗ ΤΟΠΟΘΙΟΝ
	ΨΗΦΙΣΜΕΝΟ ΤΟΠΟΘΙΟΝ ΉΡΩΕ ΔΟΜΗΤΕ
	ΨΗΦΙΣΜΕΝΟ ΨΑΛΙΔΟ ΔΙΑΚΡΙΤΙΚΟ
ΥΠΟΜΗΝΗΜΑ ΝΕΩΝ ΤΟΠΟΘΙΩΝ & ΔΙΑΚΡΙΤΙΚΩΝ	
	ΝΕΟ ΤΟΠΟΘΙΟΝ ΟΡΓΑΝΩΜΕΝΟ ΣΥΣΤΗΜΑΤΟΣ
	ΝΕΑ ΤΟΠΟΘΙΟΝ ΜΕΤΑ ΟΤΙΩΤΕΡΩΣΔΟΜΩΣ ΜΕ ΕΚΠΙΣΜΑ
	ΨΗΦΙΣΜΕΝΑ ΤΟΠΟΘΙΑ ΠΑΡΕΦΕΡΕ ΚΑΙ ΟΡΓΑΝΩΜΕΝΟ ΣΥΣΤΗΜΑ ΜΕ ΝΕΑ ΔΙΑΚΡΙΤΙΚΑ
	ΨΗΦΙΣΜΕΝΟ ΤΟΠΟΘΙΟΝ ΉΡΩΕ ΔΟΜΗΤΕ (ΠΛ. ΠΙΝΑΚΑ ΤΥΠΟΛΟΓΙΑΣ)
	ΨΗΦΙΣΜΕΝΟ ΔΙΑΚΡΙΤΙΚΟ (ΠΛ. ΠΙΝΑΚΑ ΤΥΠΟΛΟΓΙΑΣ)

ΣΗΜΕΙΩΣΕΙΣ:

- Η σχετική στόμην ± 0.00 της Βελούθησης αναπαρισκείται στην απόλυτη στόμην $+4.53$
- Το σχήμα βασίζεται στην αποτύπωση που δόθηκε από την Τεχνική Υπηρεσία του Δήμου Πατρέων. Όλες οι διαστάσεις και οι τυπολογίες των τοιχοποιιών πρέπει να επιβεβαιωθούν από τον εργολάβο.
- Τα κουφώματα που φέρουν αστερίσκο, εμφανίζονται σε παραπάνω από μια κατηγορία και τα πλήρη στοιχεία τους αναγράφονται στην χαμηλότερη στόμην.

ΕΚΔΟΣΗ	ΤΡΟΠΟΛΟΓΗΣΕΙΣ	ΗΜΕΡΟΜΗΝΙΑ
--------	---------------	------------

EPFO

ΜΕΛΕΤΗ ΑΠΟΚΑΤΑΣΤΑΣΗΣ ΤΗΣ
ΔΗΜΟΤΙΚΗΣ ΒΙΒΛΙΟΘΗΚΗΣ ΠΑΤΡΕΩΝ

ΔΗΜΟΣ ΠΑΤΡΕΩΝ

ΜΕΛΕΤΗ

ΑΡΧΙΤΕΚΤΟΝΙΚΗ ΜΕΛΕΤΗ

ΣΤΑΔΙΟ

ΜΕΛΕΤΗ ΕΦΑΡΜΟΓΗΣ

ΤΙΤΛΟΣ ΣΧΕΔΙΟΥ
ΑΝΑΠΤΥΓΜΑ ΒΟΗΘΗΤΙΚΟΥ
ΚΛΙΜΑΚΟΣΤΑΣΙΟΥ

ΑΡΙΘΜΟΣ ΣΧΕΔΙΟΥ
35

ΗΜΕΡΟΜΗΝΙΑ
ΙΑΝΟΥΑΡΙΟΣ 2022

ΚΥΜΑΚΑ
1:50

ΟΝΟΜΑ ΑΡΧΕΙΟΥ	ΚΩΔΙΚΟΣ ΕΡΓΟΥ
Aλ13	B908d

ΑΡΧΙΤΕΚΤΟΝΙΚΗ ΜΕΛΕΤΗ
ΒΕΤΑΠΛΑΝ Α.Ε.Μ.

ΣΤΑΤΙΚΗ ΜΕΛΕΤΗ
Γραφείο Στατικών Μελετών
Παναγιώτης Παναγιωτόπουλος & Συνεργάτες
Κ. ΠΑΠΑΡΡΗΓΟΠΟΥΛΟΥ 18, 11473 ΑΘΗΝΑ, ΤΗΛ. 210.64.68.575

ΗΛΕΚΤΡΟΜΗΧΑΝΟΛΟΓΙΚΗ ΜΕΛΕΤΗ
Γραφείο Ηλεκτρομηχανολικών Μελετών