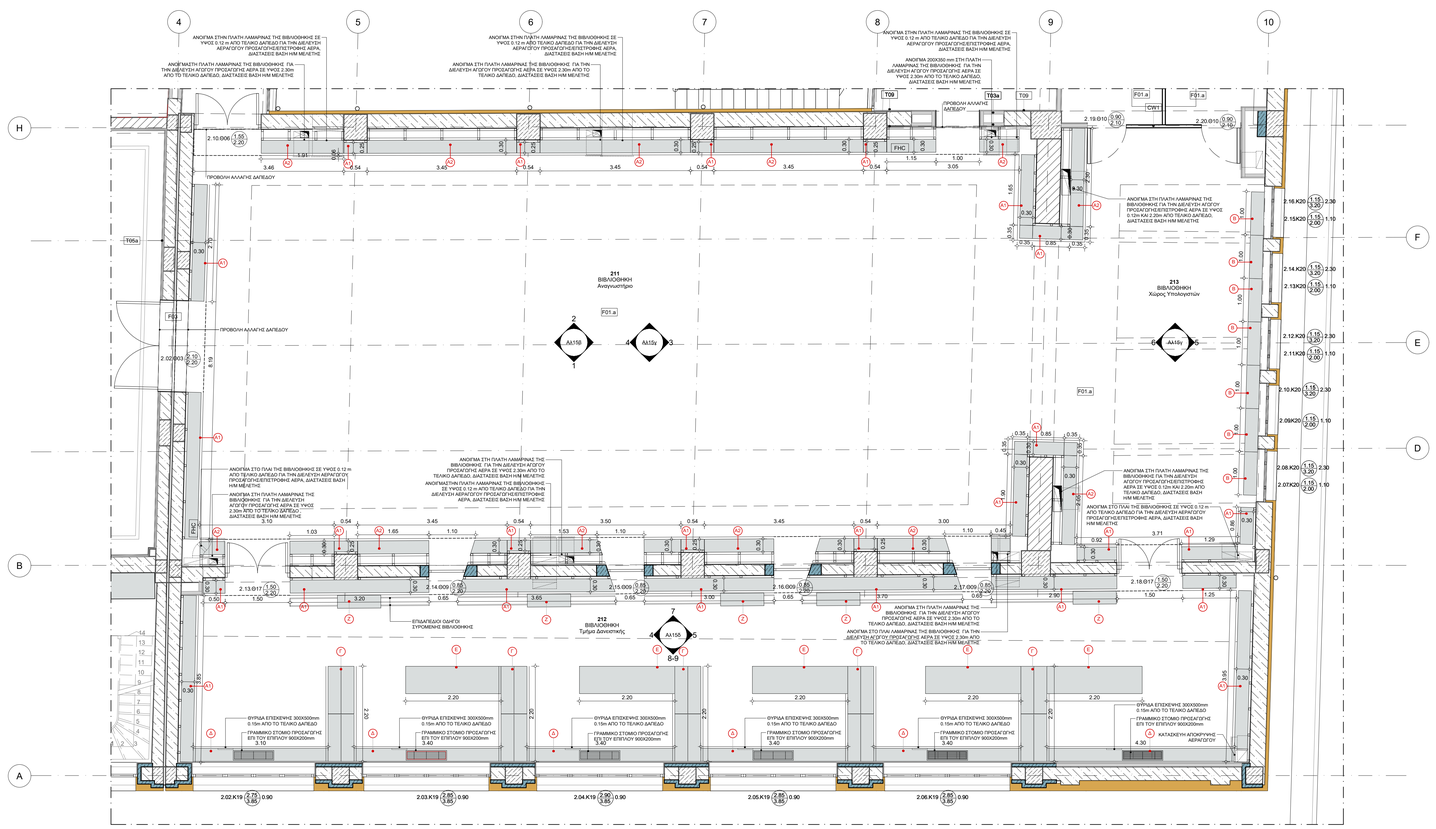

ΚΑΤΟΨΗ ΟΡΟΦΟΥ

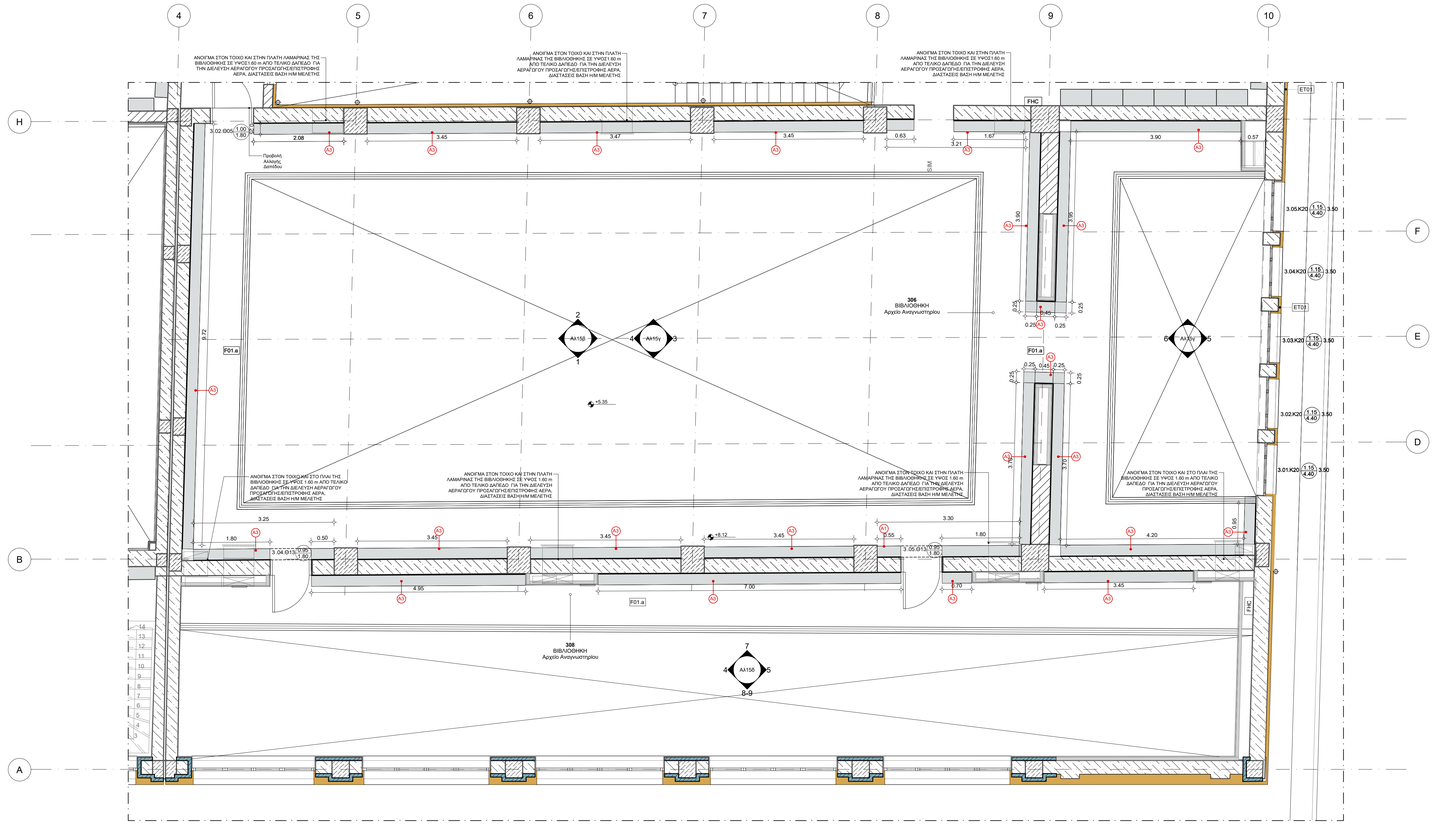

ΚΑΤΟΨΗ ΜΕΣΟΠΑΤΩΜΑΤΟΣ ΟΡΟΦΟΥ

ΥΠΟΜΝΗΜΑ ΥΦΙΣΤΑΜΕΝΩΝ ΤΟΙΧΟΠΟΙΙΩΝ& ΔΙΑΧΩΡΙΣΤΙΚΩΝ

- ΥΦΙΣΤΑΜΕΝΑ ΣΤΟΙΧΕΙΑ ΦΕΡΟΝΤΟΣ ΟΡΓΑΝΙΣΜΟΥ ΟΠΛΙΣΜΕΝΟΥ ΣΚΥΡΟΔΕΜΑΤΟΣ
- ΥΦΙΣΤΑΜΕΝΑ ΤΟΙΧΩΜΑΤΑ ΠΛΗΡΟΣΗΣ ΑΠΟ ΟΠΛΙΣΜΕΝΟ ΣΚΥΡΟΔΕΜΑ
- ΥΦΙΣΤΑΜΕΝΗ ΤΟΙΧΟΠΟΙΙΑ
- ΥΦΙΣΤΑΜΕΝΟ ΤΟΙΧΩΜΑ ΞΗΡΗΣ ΔΟΜΗΣΗΣ
- ΥΦΙΣΤΑΜΕΝΟ ΓΥΑΛΙΝΟ ΔΙΑΧΩΡΙΣΤΙΚΟ

ΥΠΟΜΝΗΜΑ ΝΕΩΝ ΤΟΙΧΟΠΟΙΙΩΝ & ΔΙΑΧΩΡΙΣΤΙΚΩΝ

- ΝΕΟ ΣΤΟΙΧΕΙΟ ΟΠΛΙΣΜΕΝΟΥ ΣΚΥΡΟΔΕΜΑΤΟΣ
- ΝΕΑ ΤΟΙΧΟΠΟΙΙΑ ΜΠΑΤΩΝΗΣ ΟΡΤΟΓΩΝΙΟΔΟΜΗΣ ΜΕ ΕΠΙΧΡΙΣΜΑ
- ΥΦΙΣΤ. ΤΟΙΧΩΜΑΤΑ ΠΛΗΡΟΣΗΣ ΑΠΟ ΟΠΛΙΣΜΕΝΟ ΣΚΥΡΟΔΕΜΑ ΜΕ ΝΕΑ ΘΕΡΜΟΠΡΟΣΟΨΗ
- ΝΕΟ ΤΟΙΧΩΜΑ ΞΗΡΗΣ ΔΟΜΗΣΗΣ (βλ. ΠΙΝΑΚΑ ΤΥΠΟΛΟΓΙΑΣ)
- ΝΕΟ ΓΥΑΛΙΝΟ ΔΙΑΧΩΡΙΣΤΙΚΟ (βλ. ΠΙΝΑΚΑ ΤΥΠΟΛΟΓΙΑΣ)

ΤΥΠΟΙ ΤΕΛΙΚΗΣ ΕΠΙΦΑΝΕΙΑΣ ΤΟΙΧΩΝ

ΤΥΠΟΣ ΤΕΛΕΙΟΜΑΤΟΣ

1. ΒΑΦΗ ΣΕ ΕΠΙΧΡΙΣΜΑ
2. ΒΑΦΗ ΣΕ ΓΥΨΟΣΑΝΙΔΑ
3. ΕΠΕΝΔΥΣΗ ΜΕ ΜΑΡΜΑΡΟ ΠΑΧΟΥΣ 20χιλ.
4. ΕΠΕΝΔΥΣΗ ΚΕΡΑΜΙΚΩΝ ΠΛΑΚΙΔΙΩΝ 300x300χιλ.
5. ΓΥΑΛΙΝΟ ΠΕΤΑΣΜΑ

ΤΥΠΟΙ ΣΟΒΑΤΕΠΙ

ΤΥΠΟΣ ΣΟΒΑΤΕΠΙ

1. ΣΟΒΑΤΕΠΙ ΑΠΟ ΜΑΡΜΑΡΟ
2. ΞΥΛΙΝΟ ΣΟΒΑΤΕΠΙ
3. ΣΟΒΑΤΕΠΙ ΑΠΟ ΚΕΡΑΜΙΚΑ ΠΛΑΚΙΔΙΑ
4. ΕΙΔΙΚΟ ΠΡΟΦΙΛ ΓΙΑ ΣΟΒΑΤΕΠΙ ΣΕ ΔΑΠΕΔΟ ΑΠΟ ΡΟΛΛΟ PVC (απο τρομητιλιού)
5. ΧΩΡΙΣ ΣΟΒΑΤΕΠΙ

ΥΠΟΜΝΗΜΑ ΥΛΙΚΩΝ ΕΞΩΤΕΡΙΚΩΝ ΟΨΕΩΝ

1. ΠΛΑΣΤΙΚΟ ΧΡΩΜΑ ΣΕ ΕΠΙΧΡΙΣΜΑ
2. ΠΛΑΣΤΙΚΟ ΧΡΩΜΑ ΣΕ ΤΟΙΧΩΜΑ ΞΗΡΗΣ ΔΟΜΗΣΗΣ
3. ΞΥΛΙΝΟ ΣΟΒΑΤΕΠΙ

ΥΠΟΜΝΗΜΑ ΣΥΜΒΟΛΙΣΜΩΝ

- ΕΝΔΕΙΞΗ ΑΞΟΝΟΣ
- ±0.00 — ΣΤΑΘΜΗ ΤΕΛΙΚΟΥ ΔΑΠΕΔΟΥ (ΣΕ ΚΑΤΟΨΗ)
- ±0.00 — ΣΤΑΘΜΗ ΤΕΛΙΚΟΥ ΔΑΠΕΔΟΥ (ΣΕ ΟΨΕΙΣ-ΤΟΜΕΣ)
- A / A+01 — ΕΝΔΕΙΞΗ ΤΟΜΗΣ (Α.-ΑΡΙΘΜΟΣ ΤΟΜΗΣ, Α+01- ΑΡΙΘΜΟΣ ΣΧΕΔΙΟΥ)
- ΟΨΗ 1 / Α+01 — ΕΝΔΕΙΞΗ ΟΨΗΣ (ΟΨΗ 1- ΑΡΙΘΜΟΣ ΟΨΗΣ, Α+01- ΑΡΙΘΜΟΣ ΣΧΕΔΙΟΥ)
- 15% — ΚΛΙΣΗ / INCLINATION
- 01/ΑΛ01 — ΕΝΔΕΙΞΗ ΛΕΠΤΟΜΕΡΕΙΑΣ (ΟΡΙΖΟΝΤΙΑ ΤΟΜΗ)
- 01/ΑΛ01 — ΕΝΔΕΙΞΗ ΛΕΠΤΟΜΕΡΕΙΑΣ (ΚΑΤΑΚΟΡΥΦΗ ΤΟΜΗ)
- ΣΥΜΒΟΛΟ ΑΡΧΗΣ ΧΑΡΑΞΗΣ
- h=2.85 / h=2.50 — ΑΝΙΣΟΣΤΑΘΜΙΑ ΕΠΙΠΕΔΩΝ
- ΕΝΔΕΙΞΗ ΟΠΗΣ ΣΤΗΝ ΟΡΟΦΗ
- ΕΝΔΕΙΞΗ ΟΠΗΣ ΣΤΟ ΔΑΠΕΔΟ
- ΗΛΕΚΤΡΙΚΟΣ ΠΙΝΑΚΑΣ
- FHC — ΠΥΡΟΣΒΕΣΤΙΚΗ ΦΩΛΙΑ
- 001 ΚΥΚΛΟΦΟΡΙΑ Εύσδος 554.00m² — ΣΤΟΙΧΕΙΑ ΧΩΡΟΥ: ΚΩΔΙΚΟΣ ΧΩΡΟΥ, ΧΡΗΣΗ ΧΩΡΟΥ, ΧΑΡΑΚΤΗΡΙΣΜΟΣ ΧΩΡΟΥ 1, ΚΑΘΑΡΟ ΕΜΒΑΔΟΝ ΧΩΡΟΥ
- 2.30 — ΤΥΠΟΣ ΤΕΛΙΚΗΣ ΕΠΙΦΑΝΕΙΑΣ ΟΡΟΦΗΣ, ΚΑΘΑΡΟ ΥΨΟΣ ΧΩΡΟΥ, ΤΥΠΟΣ ΤΕΛΙΚΗΣ ΕΠΙΦΑΝΕΙΑΣ ΔΑΠΕΔΟΥ, ΤΥΠΟΣ ΤΕΛΙΚΗΣ ΕΠΙΦΑΝΕΙΑΣ ΤΟΙΧΟΥ
- 1 — ΤΥΠΟΣ ΣΟΒΑΤΕΠΙ
- F01 — ΤΥΠΟΙ ΚΑΤΑΣΚΕΥΗΣ ΔΑΠΕΔΩΝ (βλ. ΠΙΝΑΚΑ ΤΥΠΟΛΟΓΙΑΣ)
- T01 — ΤΥΠΟΙ ΚΑΤΑΣΚΕΥΗΣ ΤΟΙΧΟΠΟΙΙΩΝ (βλ. ΠΙΝΑΚΑ ΤΥΠΟΛΟΓΙΑΣ)
- ΚΩΔΙΚΟΣ ΕΞΟΤΕΡΙΚΟΥ ΚΟΥΦΩΜΑΤΟΣ: ΕΠΙΠΕΔΟ ΤΟΠΟΘΕΤΗΣΗΣ, ΑΡΙΘΜΟΣ ΚΟΥΦΩΜΑΤΟΣ, ΤΥΠΟΣ ΚΟΥΦΩΜΑΤΟΣ (βλ. ΠΙΝΑΚΑ ΚΟΥΦΩΜΑΤΩΝ), ΠΛΑΤΟΣ ΚΟΥΦΩΜΑΤΟΣ, ΠΟΣΟΑ ΚΟΥΦΩΜΑΤΟΣ, ΠΡΕΚΙ ΚΟΥΦΩΜΑΤΟΣ (01.01.001 / 0.90 / 2.05 / 10.40)
- ΚΩΔΙΚΟΣ ΕΣΩΤΕΡΙΚΟΥ ΚΟΥΦΩΜΑΤΟΣ: ΕΠΙΠΕΔΟ ΤΟΠΟΘΕΤΗΣΗΣ, ΑΡΙΘΜΟΣ ΚΟΥΦΩΜΑΤΟΣ, ΤΥΠΟΣ ΚΟΥΦΩΜΑΤΟΣ (βλ. ΠΙΝΑΚΑ ΚΟΥΦΩΜΑΤΩΝ), ΠΛΑΤΟΣ ΚΟΥΦΩΜΑΤΟΣ, ΠΟΣΟΑ ΚΟΥΦΩΜΑΤΟΣ, ΠΡΕΚΙ ΚΟΥΦΩΜΑΤΟΣ (0.01.001 / 0.90 / 2.05 / 10.40)
- ΣΤΟΙΧΕΙΑ ΗΜ ΑΝΟΙΓΜΑΤΟΣ: ΤΥΠΟΣ ΑΝΟΙΓΜΑΤΟΣ, ΠΛΑΤΟΣ ΥΨΟΣ, ΑΚΤΙΝΑ ΣΥΜΒΑΣΗΣ (Ε 40.50 / +2.40); Τ=Τύπος, Μ=Μέγεθος, Ο=Ονομασία, Υ=Υψομετρικό, Π=Πλατυσμός, Ε=Ενεργειακό, Κ=Κατασκευή
- A1 — ΚΩΔΙΚΟΣ ΕΞΟΠΛΙΣΜΟΥ

ΣΗΜΕΙΩΣΕΙΣ:

-Η σχετική στάθμη ±0.00 της Βιβλιοθήκης ανταποκρίνεται στην απόλυτη στάθμη =4.53
-Τα σχέδια βασίζονται στην αποτύπωση που δόθηκε από την Τεχνική Υπηρεσία του Δήμου Πατρέων. Όλες οι διαστάσεις και οι τυπολογίες των τοιχοποιιών πρέπει να επιβεβαιωθούν από τον εργολάβο.
-Τα κουφώματα που φέρουν αστραγάλο, εμφανίζονται σε παραπόνω από μια κατόψεις και τα πλήρη στοιχεία τους αναγράφονται στην χαμηλότερη στάθμη.
- Οι ακριβείς διαστάσεις των επιπλων θα εξαρτηθούν απο τις τελικές μετρήσεις των διαμορφωμένων χώρων και θα επιβεβαιωθούν απο τον κατασκευαστή.

ΕΚΔΟΣΗ	ΤΡΟΠΟΠΟΙΗΣΕΙΣ	ΗΜΕΡΟΜΗΝΙΑ

ΕΡΓΟ

ΜΕΛΕΤΗ ΑΠΟΚΑΤΑΣΤΑΣΗΣ ΤΗΣ ΔΗΜΟΤΙΚΗΣ ΒΙΒΛΙΟΘΗΚΗΣ ΠΑΤΡΕΩΝ

ΙΔΙΟΚΤΗΤΗΣ
ΔΗΜΟΣ ΠΑΤΡΕΩΝ

ΜΕΛΕΤΗ
ΑΡΧΙΤΕΚΤΟΝΙΚΗ ΜΕΛΕΤΗ

ΣΤΑΔΙΟ
ΜΕΛΕΤΗ ΕΦΑΡΜΟΓΗΣ

ΤΙΤΛΟΣ ΣΧΕΔΙΟΥ
ΑΝΑΠΤΥΓΜΑ ΑΝΑΓΝΩΣΤΗΡΙΟΥ ΚΑΙ ΔΑΝΕΙΣΤΙΚΗΣ ΒΙΒΛΙΟΘΗΚΗΣ - ΚΑΤΟΨΕΙΣ

ΑΡΙΘΜΟΣ ΣΧΕΔΙΟΥ	ΕΚΔΟΣΗ
37	00

ΗΜΕΡΟΜΗΝΙΑ	ΚΛΙΜΑΚΑ
ΙΑΝΟΥΑΡΙΟΣ 2022	1:50

ΟΝΟΜΑ ΑΡΧΕΙΟΥ	ΚΩΔΙΚΟΣ ΕΡΓΟΥ
AA15α	B908α

ΑΡΧΙΤΕΚΤΟΝΙΚΗ ΜΕΛΕΤΗ
ΒΕΤΑΠΛΑΝ Α.Ε.Μ.
ΑΡΙΣΤΟΔΗΜΟΥ 1, 10676 ΑΘΗΝΑ, ΤΗΛ. 210.72.50.196, EMAIL: betaplan@betaplan.gr

ΣΤΑΤΙΚΗ ΜΕΛΕΤΗ
Γραφείο Στατικών Μελετών
Παναγιώτης Παναγιωτόπουλος & Συνεργάτες
Κ. ΠΑΠΑΡΡΗΓΟΠΟΥΛΟΥ 18, 11473 ΑΘΗΝΑ, ΤΗΛ. 210.64.69.575

ΗΛΕΚΤΡΟΜΗΧΑΝΟΛΟΓΙΚΗ ΜΕΛΕΤΗ
Γραφείο Ηλεκτρομηχανολογικών Μελετών
Κωνσταντίνος Χόντος & Συνεργάτες
ΟΜΗΡΟΥ 18, 15232 ΧΑΛΑΝΔΡΙ, ΤΗΛ. 210.68.34.289

ΒΕΤΑΠΛΑΝ
ΒΕΝΤΟΥΡΑΚΗΣ - ΤΑΒΑΝΙΩΤΗΣ & ΣΥΝΕΡΓΑΤΕΣ Α.Ε.Μ.
ΑΡΙΣΤΟΔΗΜΟΥ 1 - ΑΘΗΝΑ Τ.Κ. 106 76
ΤΗΛ.: 210.72.50.196, FAX: 210.72.05.268
e-mail: betaplan@betaplan.gr
ΙΩΑΝΝΗΣ Ν. ΒΕΝΤΟΥΡΑΚΗΣ
ΔΙΠΛΩΜ. ΑΡΧΙΤΕΚΤΩΝ ΜΗΧΑΝΙΚΟΣ
ΕΘΝΙΚΟΥ ΜΕΤΣΟΒΙΟΥ ΠΟΛΥΤΕΧΝΕΙΟΥ
ΜΕΛΟΣ Τ.Ε.Ε. ΑΡΙΘΜΟΣ ΜΗΤΡΩΟΥ: 15376
ΑΡΙΣΤΟΔΗΜΟΥ 1, 106 76 ΑΘΗΝΑ - ΤΗΛ.: 210 7250196

© Copyright 2022 BETAPLAN, All Rights Reserved