


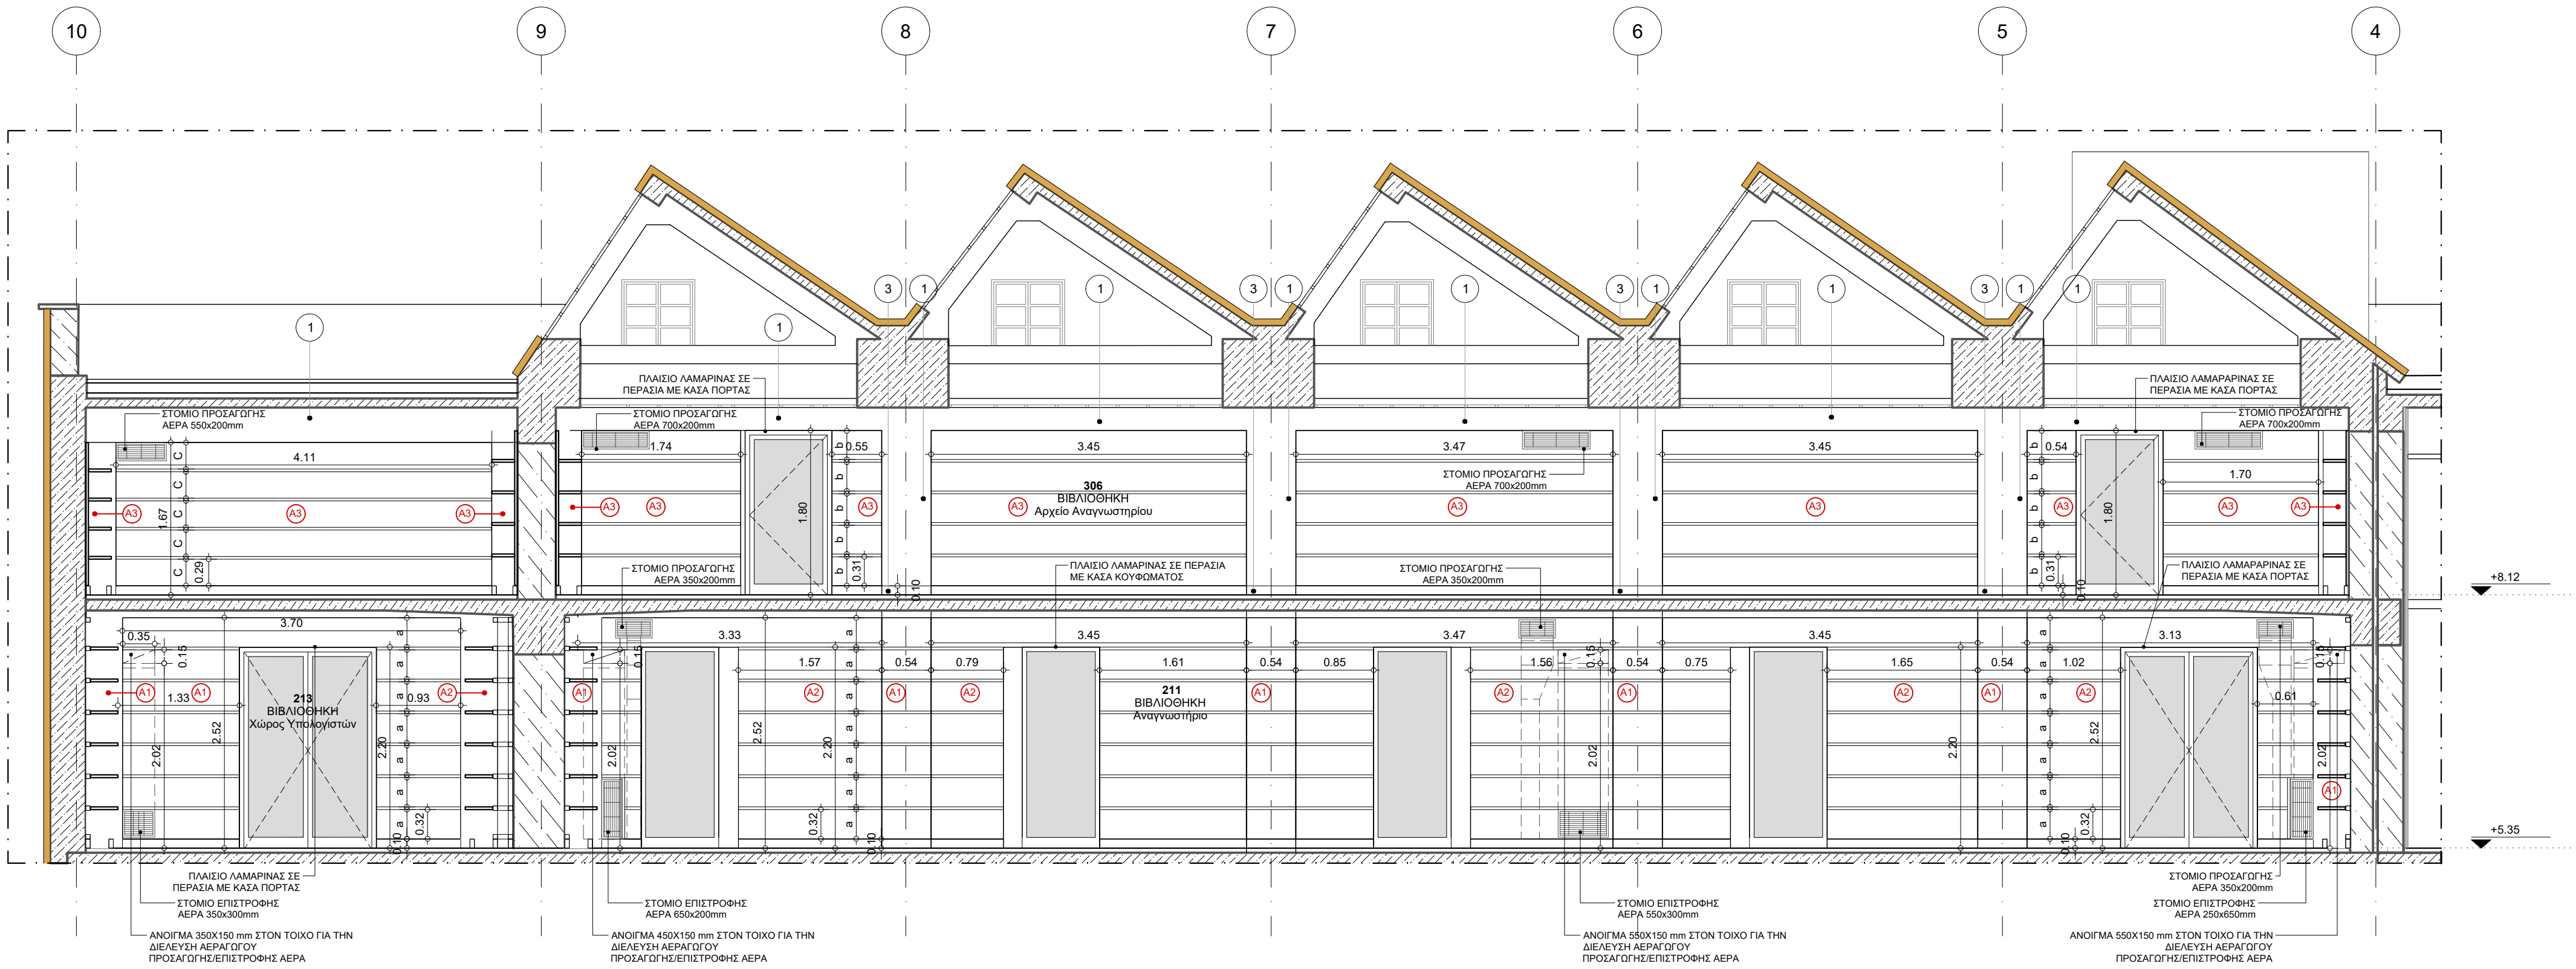


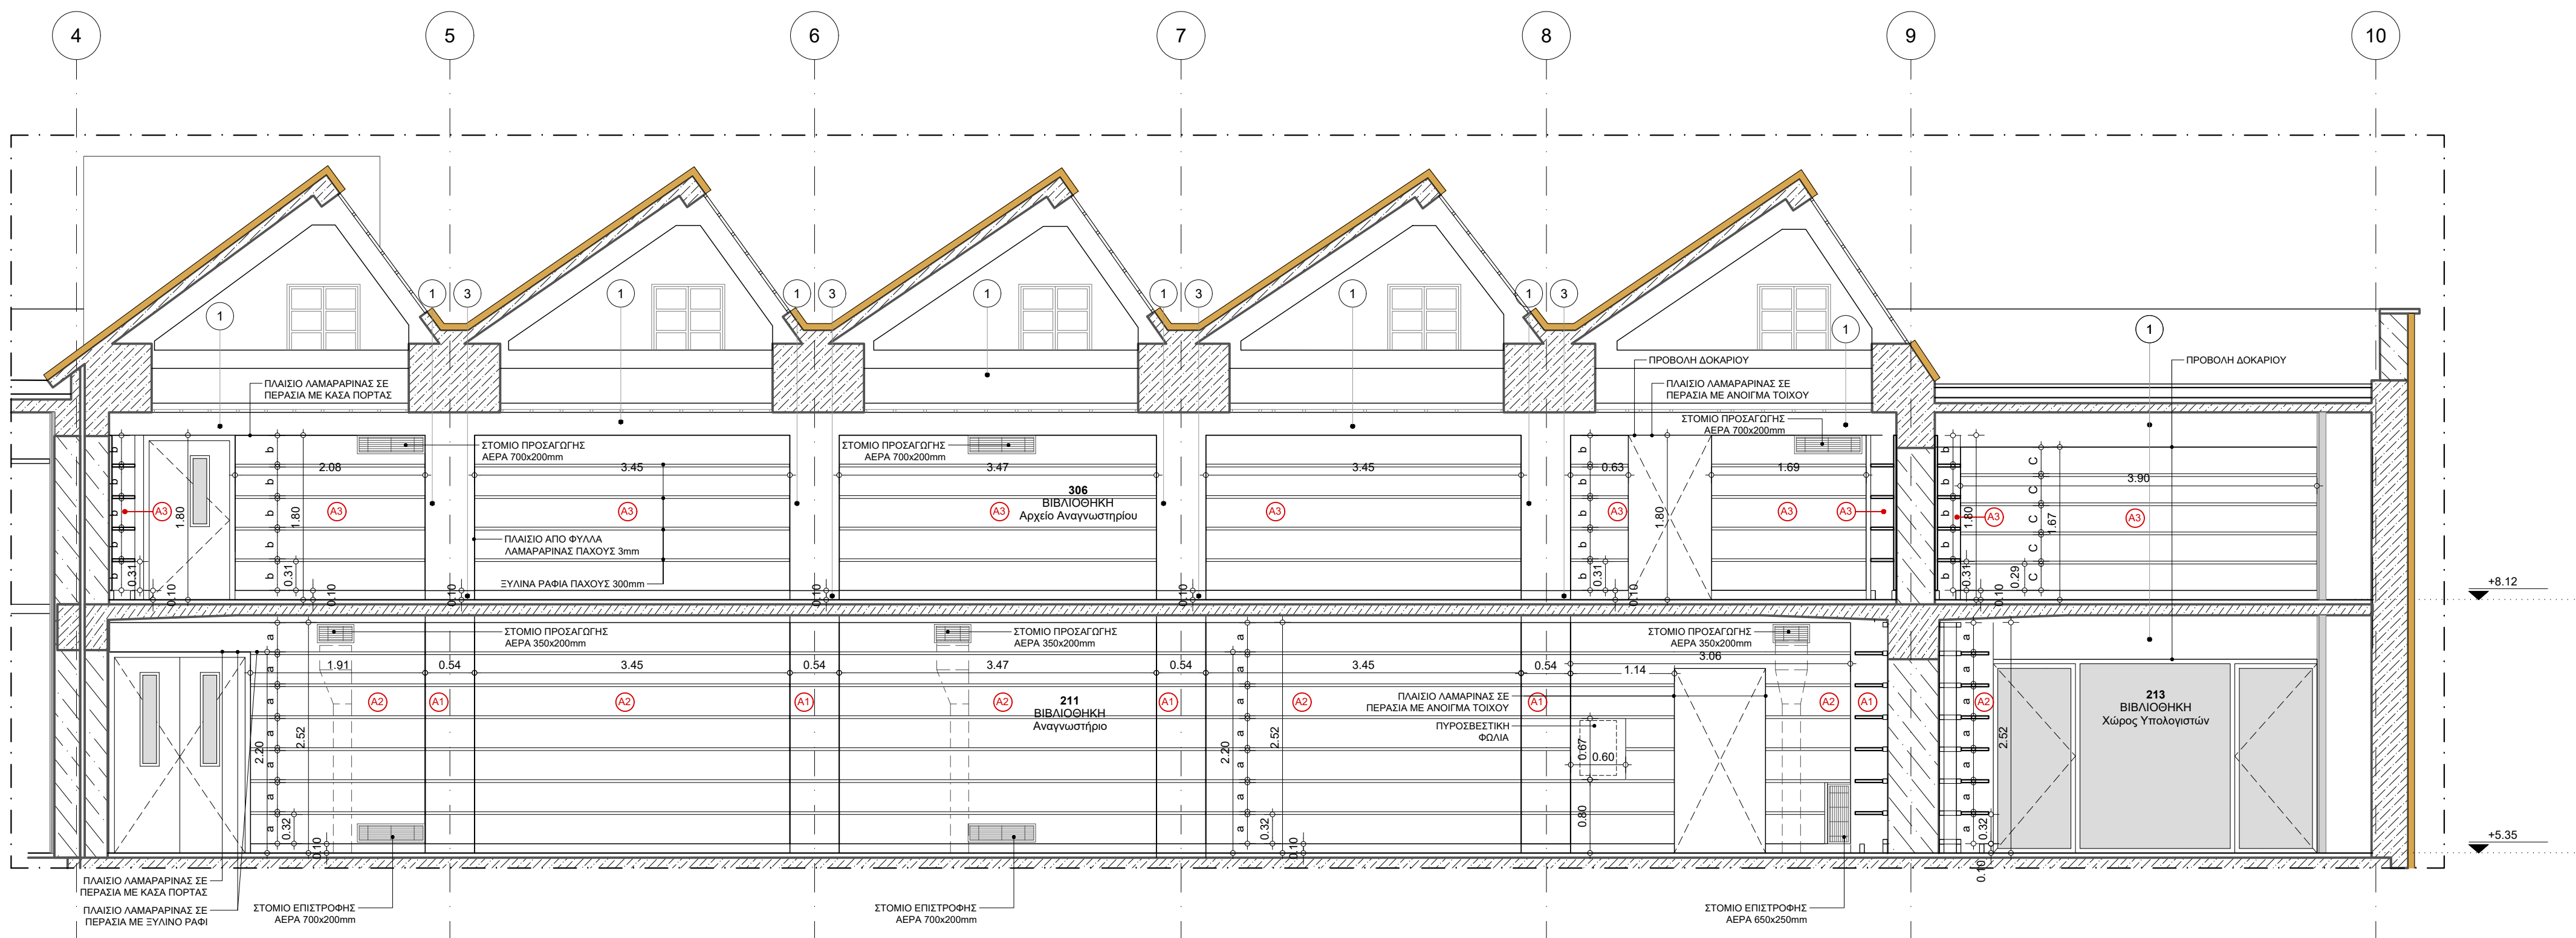

ΟΨΗ 1

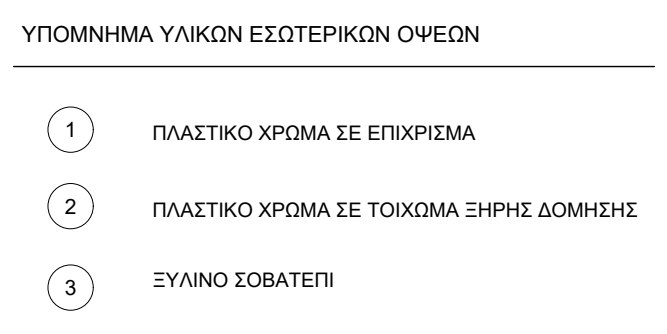

ΟΨΗ 2

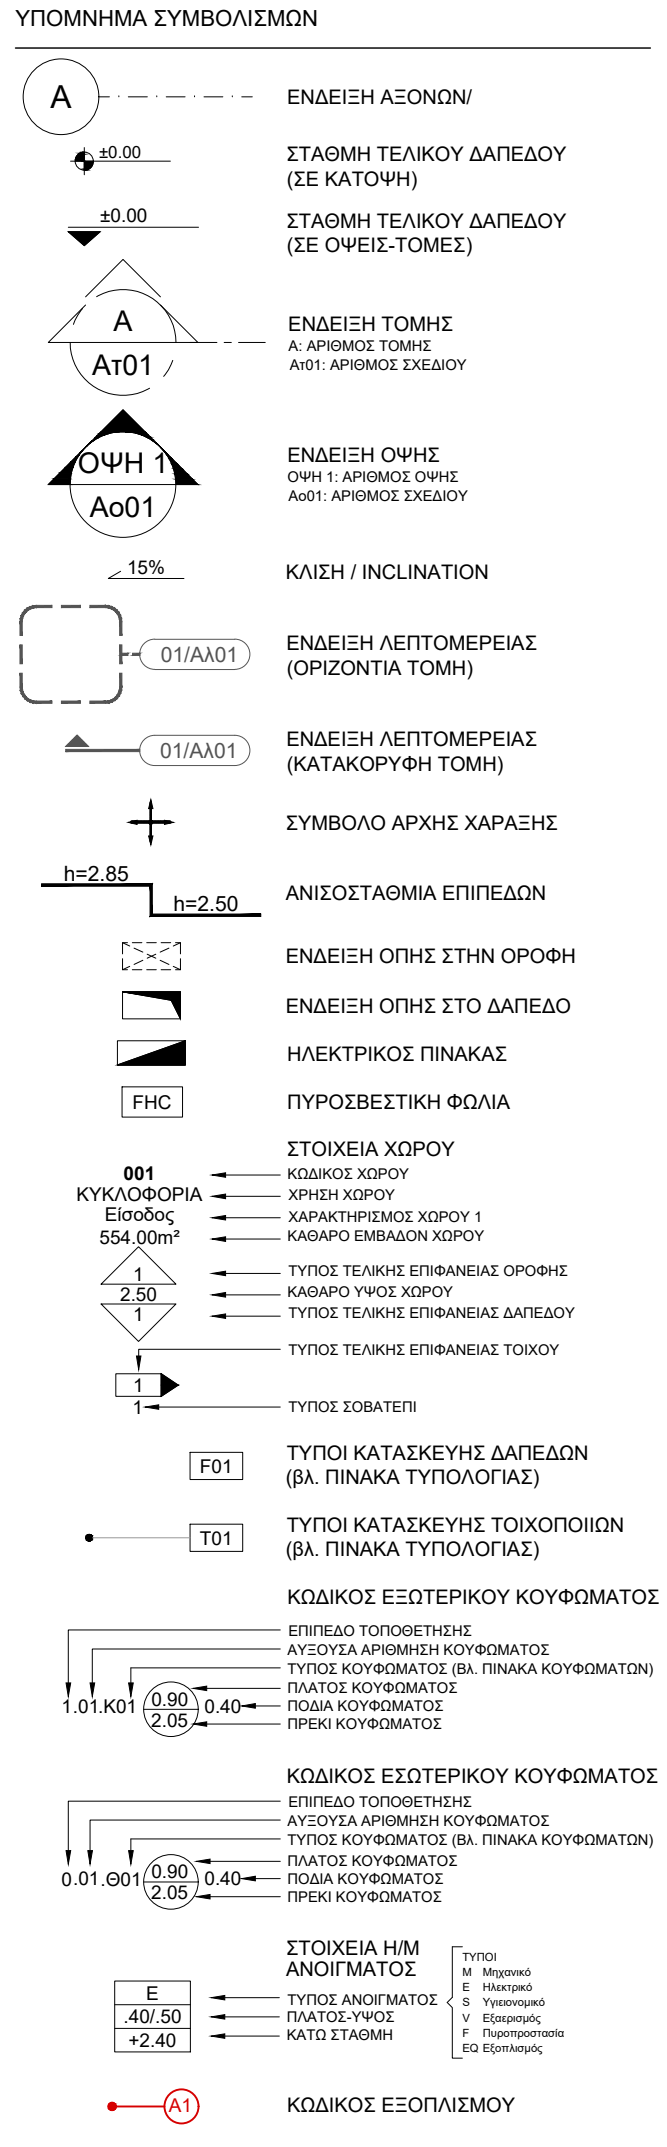

ΣΗΜΕΙΩΣΕΙΣ:

-Η σκάλα σπάβη 10.00 της βιβλιοθήκης αποθηκεύεται στην αίθουσα στάθμης +4.53

-Τα σχέδια βασίστηκαν στην αποστολή που δόθηκε από την Τεχνική Υπηρεσία του Δήμου Πατρέων. Όλες οι διαστάσεις και οι υπολογισμοί των ποσοτήτων πρέπει να επιβεβαιωθούν από τον εργολάβο.

-Τα κείμενα που φέρουν αστέρι (*), εμφανίζονται σε παραπομπή από μια κλήση και τα κείμενα στοιχεία τους αναφέρονται στην παραπομπή σελίδα.

-Οι αρχές διαστάσεις των επίπλων θα ελεγχθούν από τις ομάδες μετρήσεων των διαμορφωμένων χώρων και θα επιβεβαιωθούν από τον κατασκευαστή.

ΕΚΔΟΣΗ	ΤΡΟΠΟΠΟΙΗΣΕΙΣ	ΗΜΕΡΟΜΗΝΙΑ

ΕΡΓΟ

ΜΕΛΕΤΗ ΑΠΟΚΑΤΑΣΤΑΣΗΣ ΤΗΣ ΔΗΜΟΤΙΚΗΣ ΒΙΒΛΙΟΘΗΚΗΣ ΠΑΤΡΕΩΝ

ΙΔΙΟΚΤΗΤΗΣ ΔΗΜΟΣ ΠΑΤΡΕΩΝ

ΜΕΛΕΤΗ ΑΡΧΙΤΕΚΤΟΝΙΚΗ ΜΕΛΕΤΗ

ΣΤΑΔΙΟ ΜΕΛΕΤΗΣ ΕΦΑΡΜΟΓΗΣ

ΤΙΤΛΟΣ ΕΡΓΟΥ: ΑΝΑΠΤΥΓΜΑ ΑΝΑΓΝΩΣΤΗΡΙΟΥ ΚΑΙ ΔΗΛΕΙΣΤΙΚΗΣ ΒΙΒΛΙΟΘΗΚΗΣ - ΟΨΕΙΣ ΑΝΑΓΝΩΣΤΗΡΙΟΥ

ΑΡΙΘΜΟΣ ΣΧΕΔΙΟΥ 38

ΗΜΕΡΟΜΗΝΙΑ 30 ΙΑΝΟΥΑΡΙΟΣ 2022

ΟΝΟΜΑ ΑΡΧΕΙΟΥ Α1158

ΑΡΧΙΤΕΚΤΟΝΙΚΗ ΜΕΛΕΤΗ ΚΩΔΙΚΟΣ ΕΡΓΟΥ B908d

ΑΡΧΙΤΕΚΤΟΝΙΚΗ ΜΕΛΕΤΗ ΒΕΤΑΠΛΑΝ Α.Ε.Μ.

ΣΤΑΘΙΟΝ ΜΕΛΕΤΗΣ Γραφείο Σχεδίων Μαλίων Παναγιώτης Παναγιωτοπούλου & Συνεργάτες

ΗΛΕΚΤΡΟΜΗΧΑΝΟΛΟΓΙΚΗ ΜΕΛΕΤΗ Γραφείο Ηλεκτρομηχανολογικών Μαλίων Παναγιώτης Παναγιωτοπούλου & Συνεργάτες

Copyright 2022 BETAPLAN, All Rights Reserved