




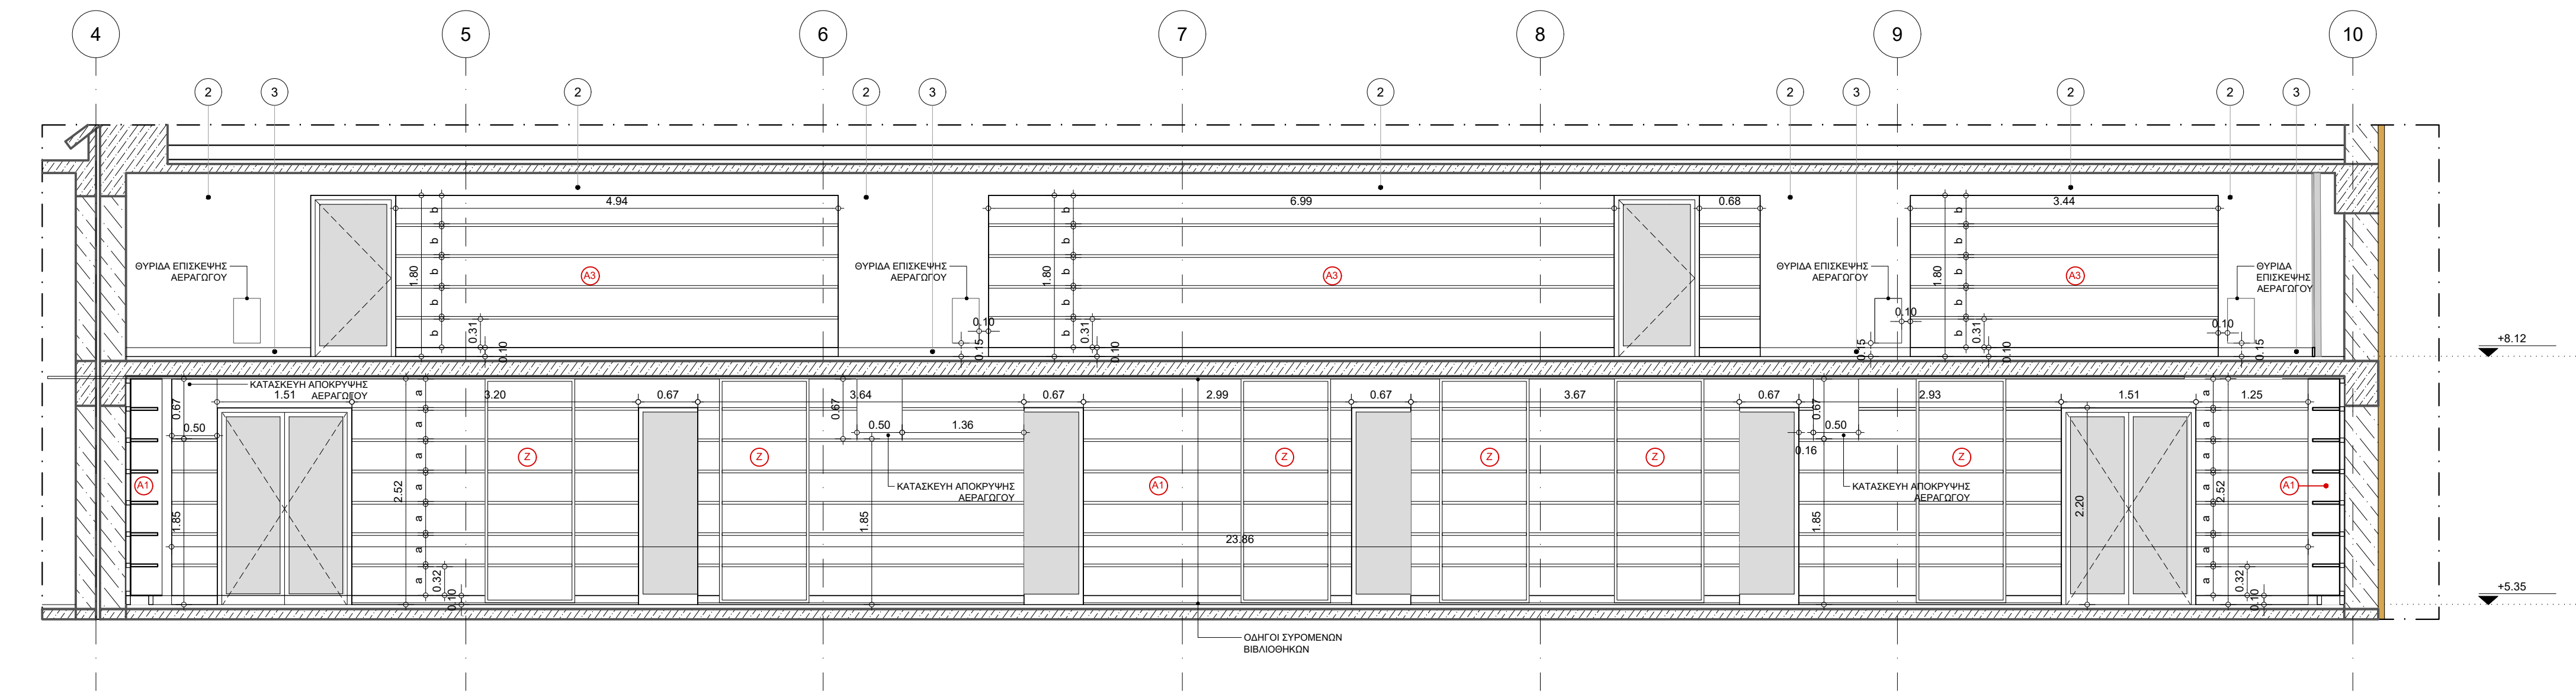

ΟΨΗ 7

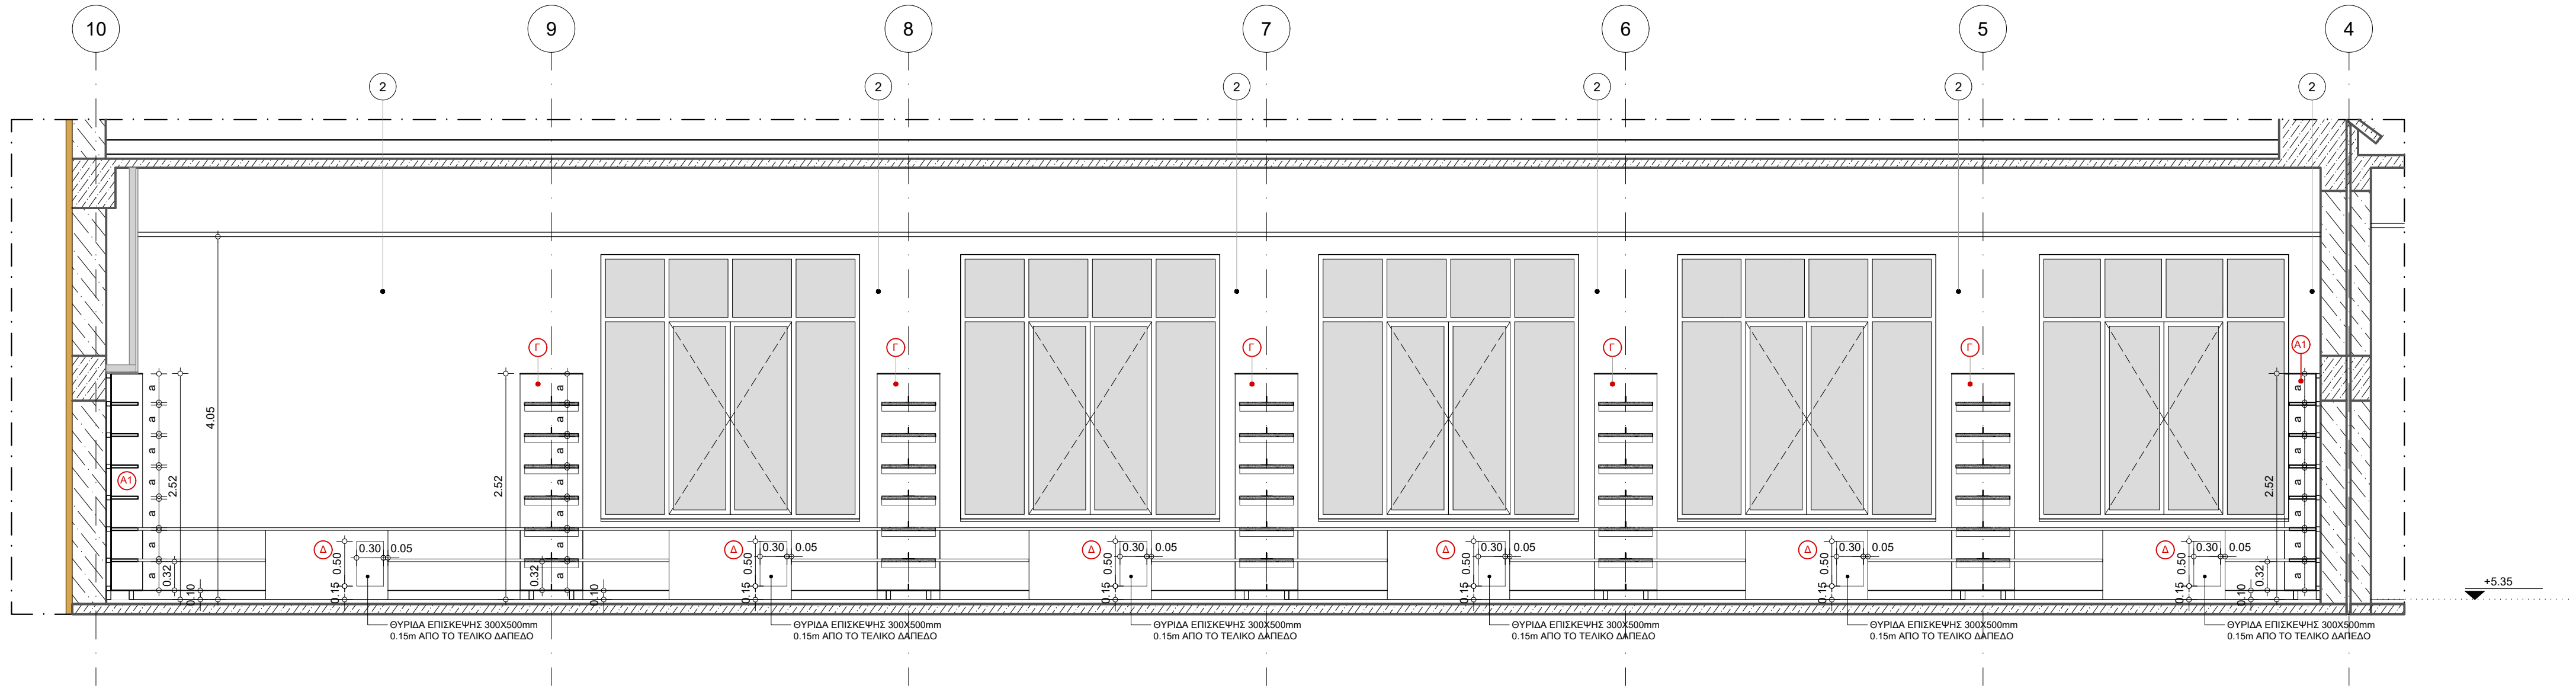

ΟΨΗ 8

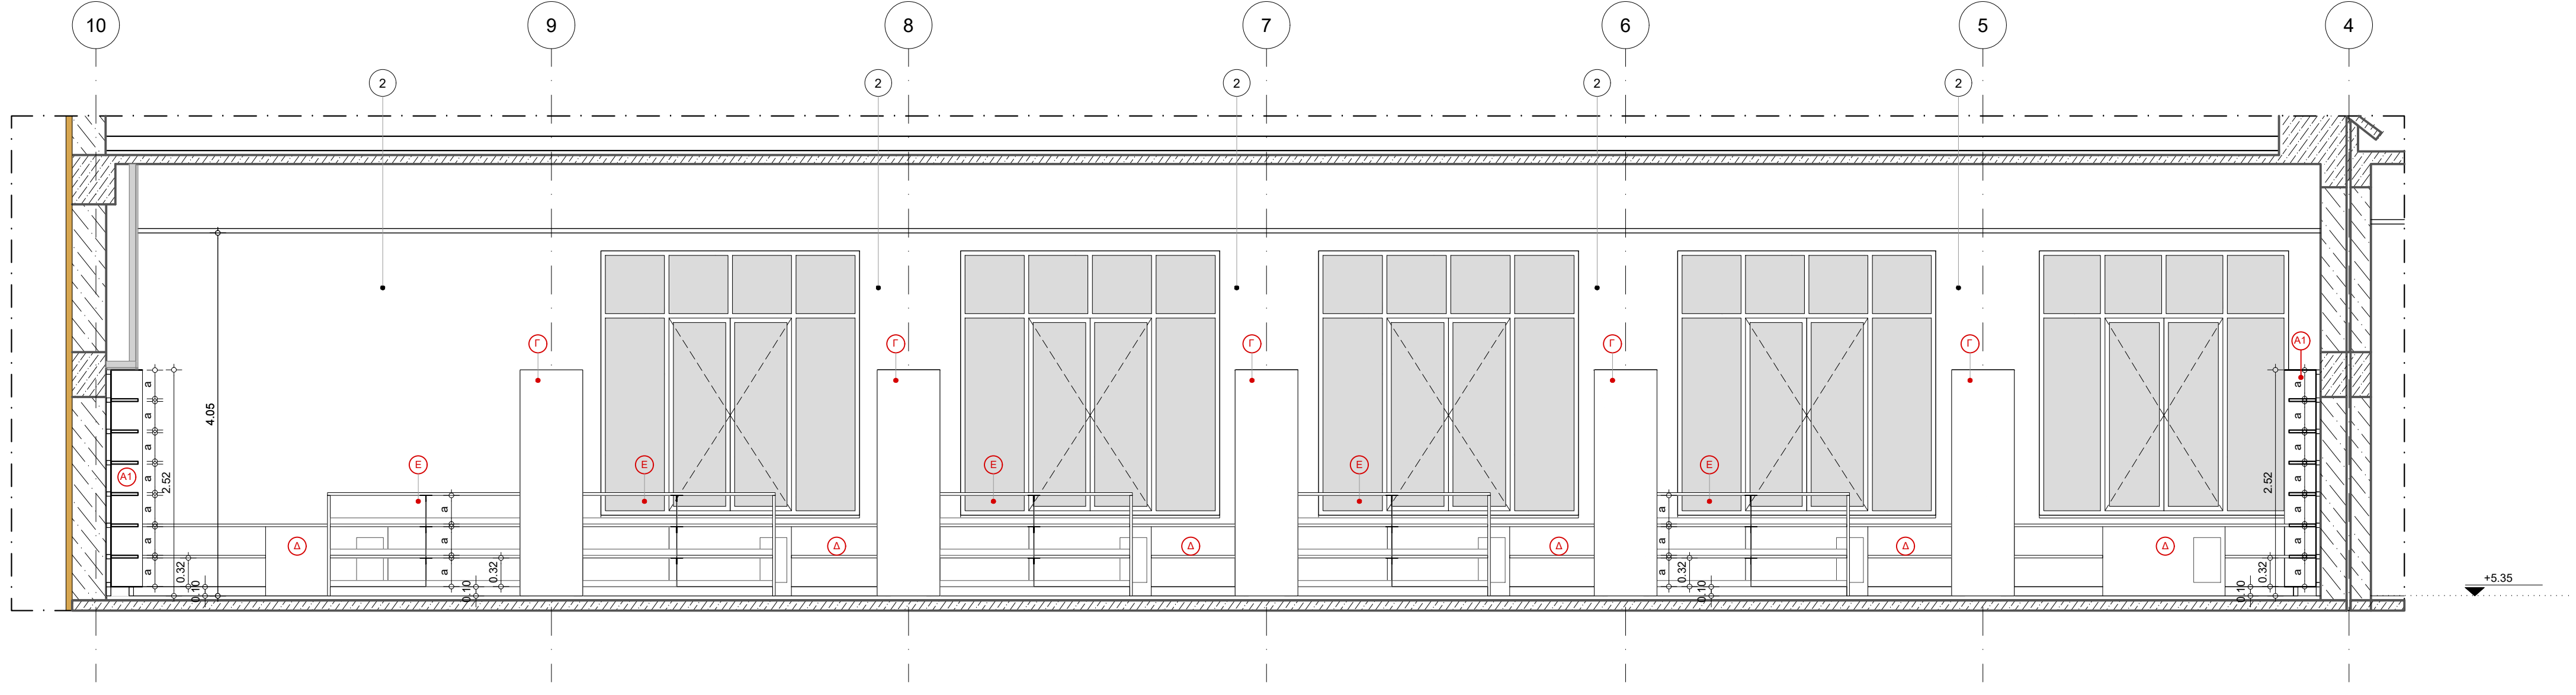

ΟΨΗ 9

ΥΠΟΜΝΗΜΑ ΣΥΜΒΟΛΙΣΜΩΝ

Α --- ΕΝΔΕΙΞΗ ΑΣΤΟΝΩΝ

Α --- ΣΤΑΘΜΗ ΤΕΛΟΥΣ ΔΑΠΕΔΟΥ (ΣΕ ΚΑΤΟΝΗ)

Α --- ΣΤΑΘΜΗ ΤΕΛΟΥΣ ΔΑΠΕΔΟΥ (ΣΕ ΟΨΗΕ-ΤΟΜΗ)

Α --- ΕΝΔΕΙΞΗ ΤΟΜΗΣ

Α --- ΕΝΔΕΙΞΗ ΟΨΗΣ

Α --- ΚΛΙΣΗ / INCLINATION

Α --- ΕΝΔΕΙΞΗ ΑΥΤΟΜΕΡΕΙΑΣ (ΟΡΙΖΟΝΤΙΑ ΤΟΜΗ)

Α --- ΕΝΔΕΙΞΗ ΑΥΤΟΜΕΡΕΙΑΣ (ΚΑΤΑΚΟΡΥΦΗ ΤΟΜΗ)

Α --- ΣΥΜΒΟΛΟ ΑΡΧΗΣ ΧΑΡΑΧΗΣ

Α --- ΑΝΙΣΟΤΑΣΙΑ ΕΠΙΓΕΔΩΝ

Α --- ΕΝΔΕΙΞΗ ΟΨΗΣ ΣΤΗΝ ΟΡΟΦΗ

Α --- ΕΝΔΕΙΞΗ ΟΨΗΣ ΣΤΟ ΔΑΠΕΔΟ

Α --- ΗΛΕΚΤΡΙΚΟΣ ΠΙΝΑΚΑΣ

Α --- ΠΥΡΟΣΒΕΣΤΙΚΗ ΦΟΛΙΑ

Α --- ΣΤΟΙΧΕΙΑ ΧΩΡΟΥ

Α --- ΚΥΚΛΟΦΟΡΙΑ

Α --- ΚΩΔΙΚΟΣ ΕΣΩΤΕΡΙΚΟΥ ΚΟΥΦΟΜΑΤΟΣ

Α --- ΚΩΔΙΚΟΣ ΕΣΩΤΕΡΙΚΟΥ ΚΟΥΦΟΜΑΤΟΣ

Α --- ΣΤΟΙΧΕΙΑ ΗΜ

Α --- ΚΩΔΙΚΟΣ ΕΣΩΤΕΡΙΣΜΟΥ

ΥΠΟΜΝΗΜΑ ΥΦΕΤΑΜΕΝΩΝ ΤΟΙΧΟΠΟΙΗΣΕΩΝ ΔΙΑΧΩΡΙΣΤΙΚΩΝ

ΥΦΕΤΑΜΕΝΗ ΣΤΟΙΧΕΙΑ ΒΕΡΟΝΤΟΣ

ΥΦΕΤΑΜΕΝΗ ΣΤΟΙΧΕΙΑ ΠΑΡΕΔΡΗΣ

ΥΦΕΤΑΜΕΝΗ ΣΤΟΙΧΕΙΑ ΔΙΑΧΩΡΙΣΤΙΚΩΝ

ΥΠΟΜΝΗΜΑ ΝΕΩΝ ΤΟΙΧΟΠΟΙΗΣΕΩΝ & ΔΙΑΧΩΡΙΣΤΙΚΩΝ

ΝΕΟ ΣΤΟΙΧΕΙΟ ΟΥΣΙΟΜΕΝΟΥ

ΝΕΟ ΣΤΟΙΧΕΙΟ ΜΕΤΑΓΡΗΣ

ΝΕΟ ΣΤΟΙΧΕΙΟ ΔΙΑΧΩΡΙΣΤΙΚΩΝ

ΝΕΟ ΣΤΟΙΧΕΙΟ ΔΙΑΧΩΡΙΣΤΙΚΩΝ

ΝΕΟ ΣΤΟΙΧΕΙΟ ΔΙΑΧΩΡΙΣΤΙΚΩΝ

ΥΠΟΜΝΗΜΑ ΥΛΙΚΩΝ ΕΣΩΤΕΡΙΚΩΝ ΟΨΕΩΝ

1 ΠΛΑΣΤΙΚΟ ΧΡΩΜΑ ΣΕ ΕΠΙΧΡΩΣΜΑ

2 ΠΛΑΣΤΙΚΟ ΧΡΩΜΑ ΣΕ ΤΟΙΧΙΣΜΑ ΕΠΙΧΡΩΣΤΗΣ

3 ΣΥΛΛΟΓΟ ΣΥΣΤΗΜΑΤΙ

ΣΗΜΕΙΩΣΕΙΣ:

Η σχετική απόσταση από το 0.00 της θεμελίωσης, αναγράφεται στην απόσταση από το 0.00.

Τα σχέδια βασίζονται στην αποτίμηση που δόθηκε από την Τεχνική Υπηρεσία του Δήμου Πατρέων. Όλες οι διαστάσεις και οι καταστάσεις των χώρων πρέπει να επιβεβαιωθούν από τον εργολάβο.

Τα κείμενα που φέρουν αστέρι, αναφέρονται σε παρατηρήσεις από μελέτη και τα πλήρη στοιχεία τους αναφέρονται στην αρχιτεκτονική μελέτη.

Οι αρχές διαστάσεων των επίπλων θα ελεγχθούν από τις σχέσεις μετρήσεων των διαμορφωμένων χώρων και θα επιβεβαιωθούν από τον κατασκευαστή.

ΕΚΔΟΣΗ ΤΡΟΠΟΠΟΙΗΣΕΙΣ ΗΜΕΡΟΜΗΝΙΑ

ΕΡΓΟ

ΜΕΛΕΤΗ ΑΠΟΚΑΤΑΣΤΑΣΗΣ ΤΗΣ ΔΗΜΟΤΙΚΗΣ ΒΙΒΛΙΟΘΗΚΗΣ ΠΑΤΡΕΩΝ

ΙΔΙΟΚΤΗΤΗΣ ΔΗΜΟΣ ΠΑΤΡΕΩΝ

ΜΕΛΕΤΗ ΑΡΧΙΤΕΚΤΟΝΙΚΗ ΜΕΛΕΤΗ

ΣΤΑΔΙΟ ΜΕΛΕΤΗ ΕΦΑΡΜΟΓΗΣ

ΤΙΤΛΟΣ ΣΧΕΔΙΟΥ ΑΝΑΠΤΥΓΜΑ ΑΝΑΓΝΩΣΤΗΡΙΟΥ ΚΑΙ ΔΑΝΕΙΣΤΙΚΗΣ ΒΙΒΛΙΟΘΗΚΗΣ - ΟΨΕΙΣ ΔΑΝΕΙΣΤΙΚΗΣ

ΑΡΙΘΜΟΣ ΣΧΕΔΙΟΥ 40 ΕΚΔΟΣΗ 00

ΗΜΕΡΟΜΗΝΙΑ ΚΑΛΑΜΑ 1:50

ΟΝΟΜΑ ΑΡΧΕΙΟΥ ΑΛ155 ΚΩΔΙΚΟΣ ΕΡΓΟΥ B908d

ΑΡΧΙΤΕΚΤΟΝΙΚΗ ΜΕΛΕΤΗ ΒΕΤΑΠΑΛΑΝ Α.Ε.Μ.

ΑΡΧΙΤΕΚΤΟΝΙΚΗ ΜΕΛΕΤΗ ΒΕΤΑΠΑΛΑΝ Α.Ε.Μ.

ΕΤΑΙΡΙΑ ΜΕΛΕΤΗ Γραφείο Συστημάτων Μελετών Παναγιώτης Παναγιωτοπούλου & Συνεργάτες Κ. ΠΑΝΑΓΙΩΤΟΠΟΥΛΟΥ 16, 11473 ΑΘΗΝΑ, ΤΗΛ: 210.84.88.375

ΗΛΕΚΤΡΟΜΗΧΑΝΟΛΟΓΙΚΗ ΜΕΛΕΤΗ Γραφείο Ηλεκτρομηχανολογικών Μελετών Κωνσταντίνος Χόντος & Συνεργάτες ΟΙΚΟΥΣ 11, 1522 ΔΑΦΝΗ, ΤΗΛ: 210.82.2.58

© Copyright 2022 ΒΕΤΑΠΑΛΑΝ, All Rights Reserved

ΒΕΤΑΠΑΛΑΝ
ΒΕΤΑΠΑΛΑΝ - ΤΑΒΑΝΙΩΤΗΣ
& ΣΥΝΕΡΓΑΤΕΣ Α.Ε.Μ.
ΑΡΧΙΤΕΚΤΟΝΙΚΗ - ΑΘΗΝΑ, Τ.Κ. 105 76
ΤΗΛ: 210.72.59.70, FAX: 210.72.59.888
e-mail: info@betapalan.gr

ΙΩΑΝΝΗΣ Ν. ΒΕΤΟΥΡΑΚΗΣ
ΔΙΠΛΩΜ. ΑΡΧΙΤΕΚΤΟΝΙΚΟΣ ΜΗΧΑΝΙΚΟΣ
ΕΘΝΙΚΟΥ ΜΕΤΣΩΒΕΙΟΥ ΠΟΛΥΤΕΧΝΕΙΟΥ
ΜΕΛΟΣ Τ.Ε.Ε. ΑΡΙΘΜΟΣ ΜΗΤΡΩΟΥ: 15376
ΑΡΧΙΤΕΚΤΟΝΟΥ 1, 105 76 ΑΘΗΝΑ - ΤΗΛ: 210.7250.186