

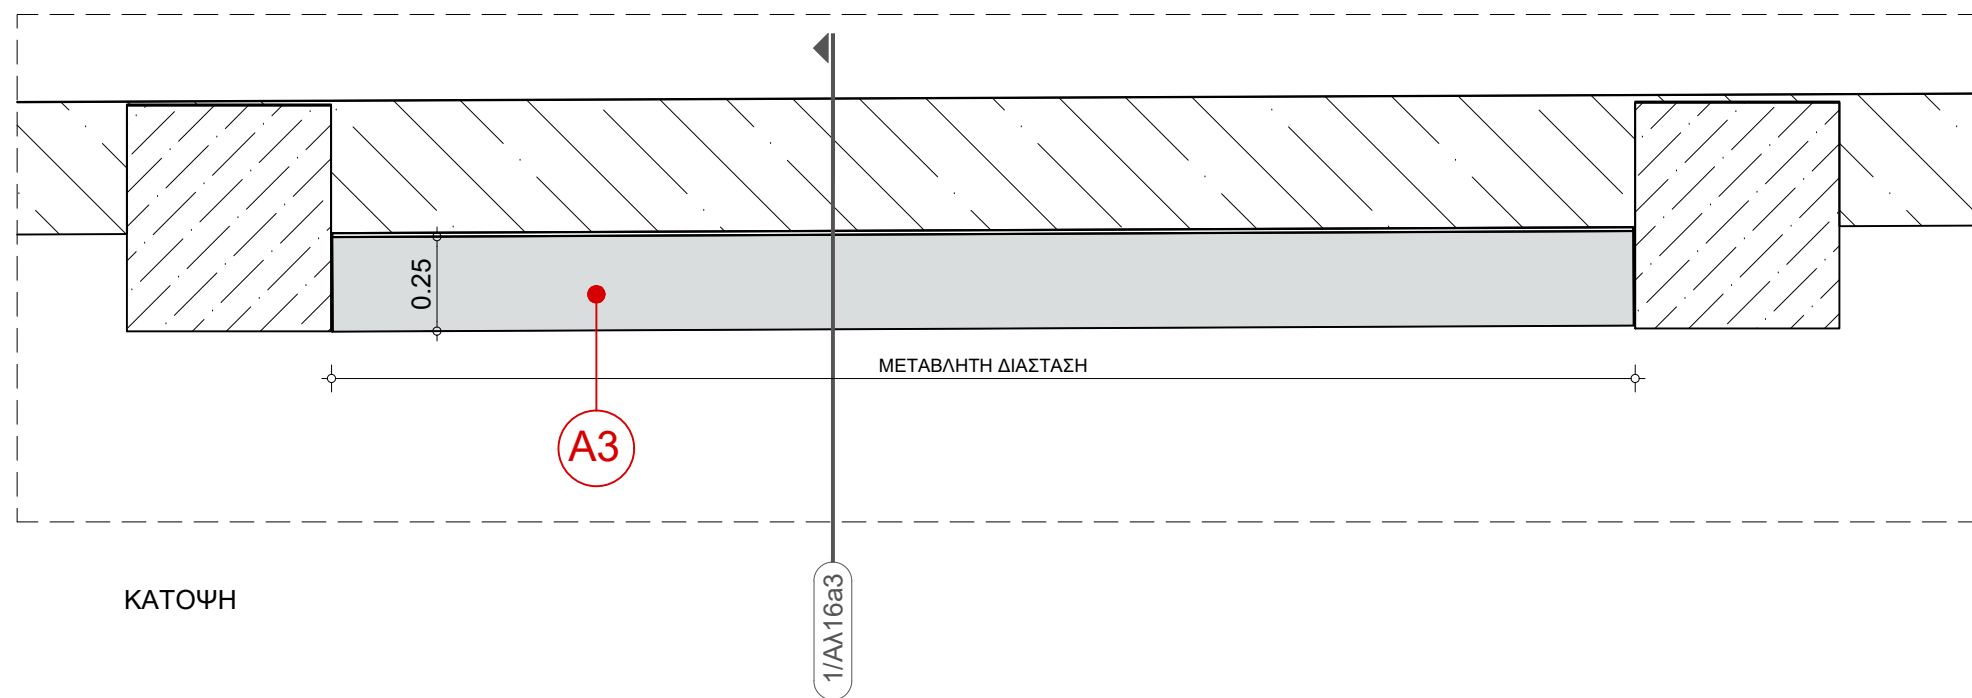
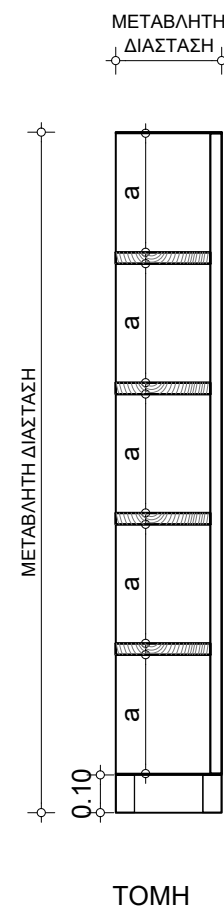


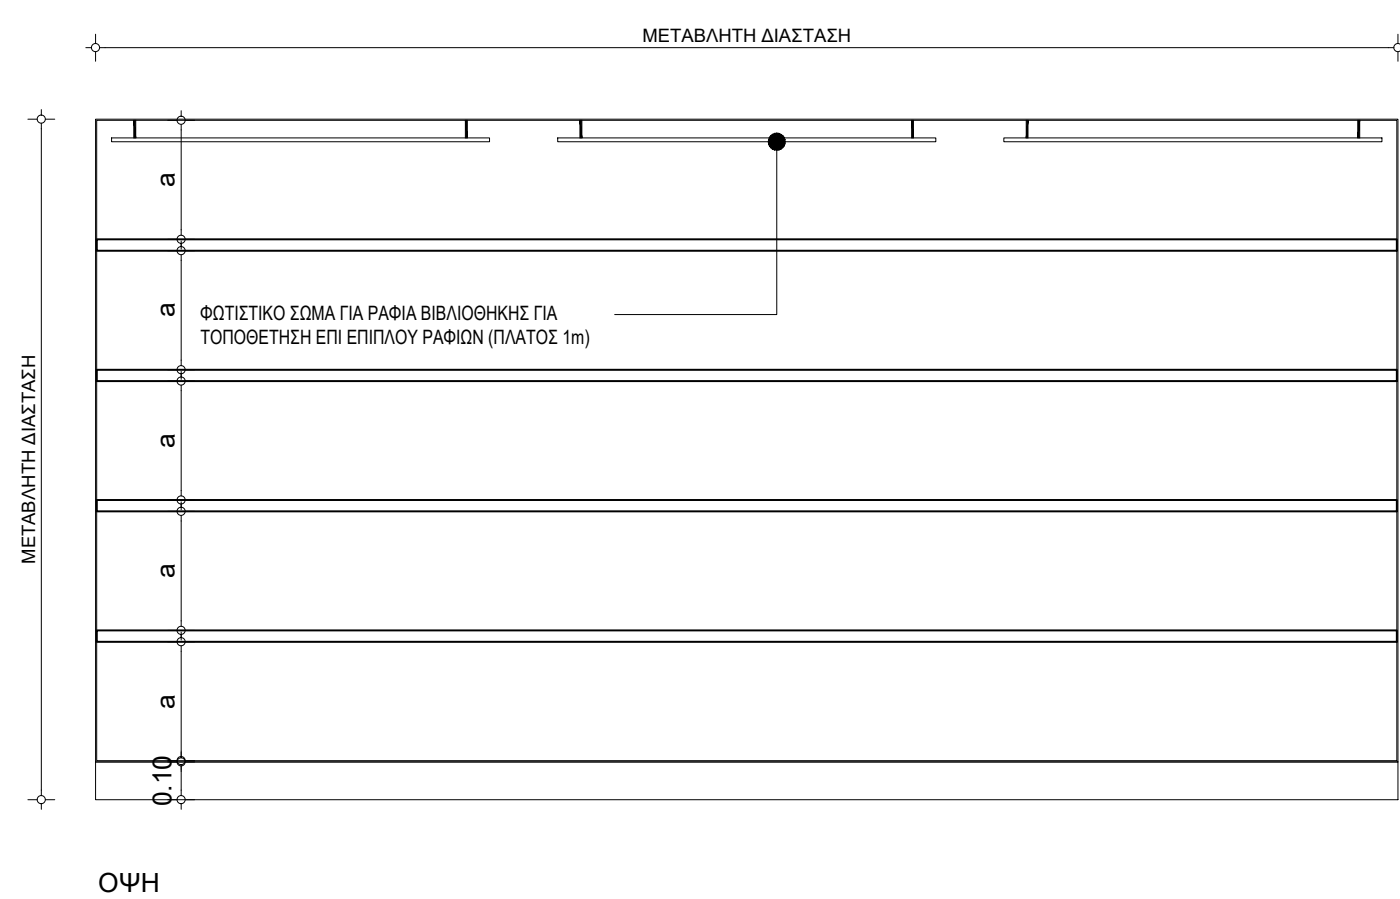

ΒΙΒΛΙΟΘΗΚΗ ΤΥΠΟΥ Α3
ΚΛΙΜΑΚΑ 1:20

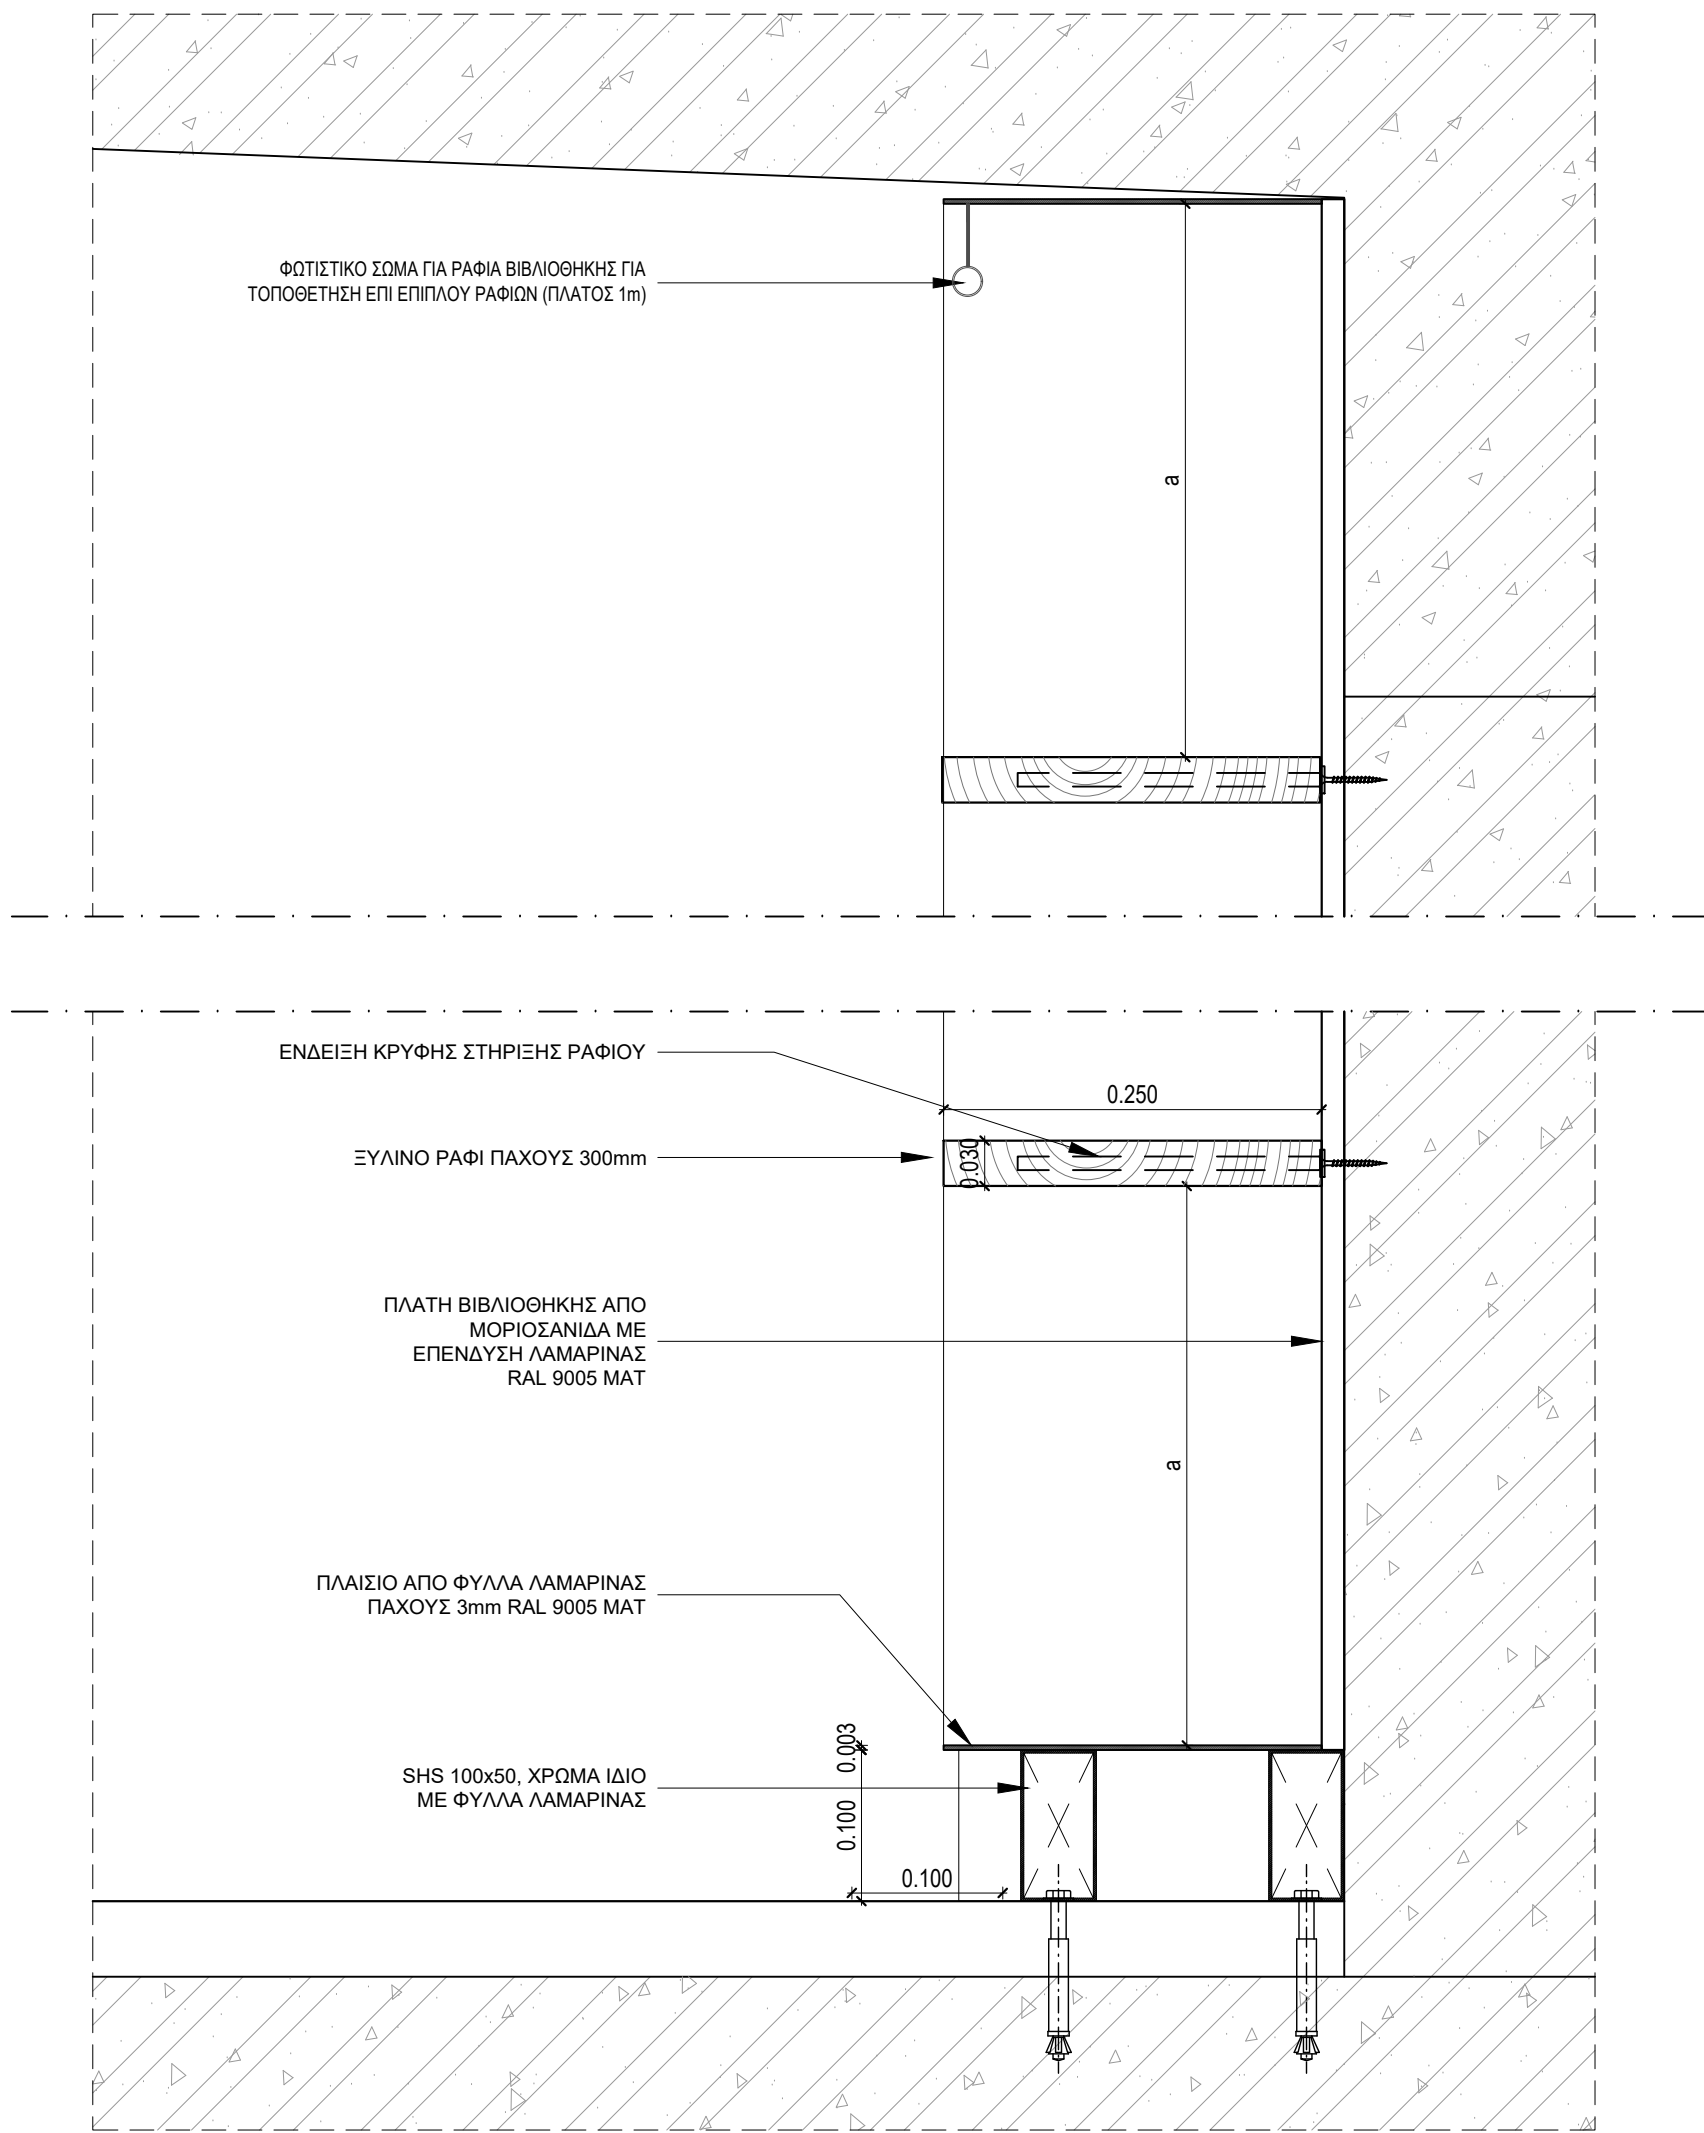

ΛΕΠΤΟΜΕΡΕΙΑ 1 ΒΙΒΛΙΟΘΗΚΗΣ ΤΥΠΟΥ Α3
ΚΛΙΜΑΚΑ 1:5

ΣΗΜΕΙΩΣΕΙΣ:

- Η σχετική στάθμη ±0.00 της Βιβλιοθήκης ανταποκρίνεται στην απόλυτη στάθμη +4.53
- Το σχέδιο βασίζεται στην αποτύπωση που δόθηκε από την Τεχνική Υπηρεσία του Δήμου Πατρέων. Όλες οι διαστάσεις και οι τυπολογίες των τοιχοποιιών πρέπει να επιβεβαιωθούν από τον εργολάβο.
- Τα κομμάτια που φέρουν αστερίσκο, εμφανίζονται σε παραπάνω από μια κατόψεις και τα πλήρη στοιχεία τους αναγράφονται στην χαμηλότερη στάθμη.
- Οι ακριβείς διαστάσεις των επίπλων θα εξαρτηθούν από τις τελικές μετρήσεις των διαμορφωμένων χώρων και θα επιβεβαιωθούν από τον κατασκευαστή.

BETAPLAN
ΒΕΝΤΟΥΡΑΚΗΣ - ΤΑΒΑΝΙΩΤΗΣ
& ΣΥΝΕΡΓΑΤΕΣ Α.Ε.Μ.
ΑΡΙΣΤΟΔΗΜΟΥ 1 - ΑΘΗΝΑ Τ.Κ. 106 76
ΤΗΛ.: 210 72.50.196, FAX: 210 72.39.568
e-mail: betaplan@betaplan.gr

ΙΩΑΝΝΗΣ Ν. ΒΕΝΤΟΥΡΑΚΗΣ
ΔΙΠΛΩΜ. ΑΡΧΙΤΕΚΤΩΝ ΜΗΧΑΝΙΚΟΣ
ΕΘΝΙΚΟΥ ΜΕΤΣΟΒΙΟΥ ΠΟΛΥΤΕΧΝΕΙΟΥ
ΜΕΛΟΣ Τ.Ε.Ε. ΑΡΙΘΜΟΣ ΜΗΤΡΩΟΥ: 15376
ΑΡΙΣΤΟΔΗΜΟΥ 1, 106 76 ΑΘΗΝΑ - ΤΗΛ: 210 7250196

ΕΚΔΟΣΗ	ΤΡΟΠΟΠΟΙΗΣΕΙΣ	ΗΜΕΡΟΜΗΝΙΑ
--------	---------------	------------

ΕΡΓΟ

ΜΕΛΕΤΗ ΑΠΟΚΑΤΑΣΤΑΣΗΣ ΤΗΣ
ΔΗΜΟΤΙΚΗΣ ΒΙΒΛΙΟΘΗΚΗΣ ΠΑΤΡΕΩΝ

ΙΔΙΟΚΤΗΤΗΣ
ΔΗΜΟΣ ΠΑΤΡΕΩΝ

ΜΕΛΕΤΗ
ΑΡΧΙΤΕΚΤΟΝΙΚΗ ΜΕΛΕΤΗ

ΣΤΑΔΙΟ
ΜΕΛΕΤΗ ΕΦΑΡΜΟΓΗΣ

ΤΙΤΛΟΣ ΣΧΕΔΙΟΥ
ΤΥΠΟΛΟΓΙΑ ΕΠΙΠΛΩΝ
ΤΥΠΟΣ Α3

ΑΡΙΘΜΟΣ ΣΧΕΔΙΟΥ
43

ΗΜΕΡΟΜΗΝΙΑ
ΙΑΝΟΥΑΡΙΟΣ 2022

ΟΝΟΜΑ ΑΡΧΕΙΟΥ
Αλ16α3

ΚΩΔΙΚΟΣ ΕΡΓΟΥ
B908d

ΑΡΧΙΤΕΚΤΟΝΙΚΗ ΜΕΛΕΤΗ
ΒΕΤΑΠΛΑΝ Α.Ε.Μ.
ΑΡΙΣΤΟΔΗΜΟΥ 1, 10676 ΑΘΗΝΑ, ΤΗΛ: 210 72.50.196, EMAIL: betaplan@betaplan.gr

ΣΤΑΤΙΚΗ ΜΕΛΕΤΗ
Γραφείο Στατικών Μελετών
Παναγιώτης Παναγιωτόπουλος & Συνεργάτες
Κ. ΠΑΠΑΡΡΗΓΟΠΟΥΛΟΥ 18, 11473 ΑΘΗΝΑ, ΤΗΛ: 210 64.69.575

ΗΛΕΚΤΡΟΜΗΧΑΝΟΛΟΓΙΚΗ ΜΕΛΕΤΗ
Γραφείο Ηλεκτρομηχανολογικών Μελετών
Κωνσταντίνος Χόντος & Συνεργάτες
ΟΜΗΡΟΥ 18, 15232 ΧΑΛΑΝΔΡΙ, ΤΗΛ: 210 26 34 209