


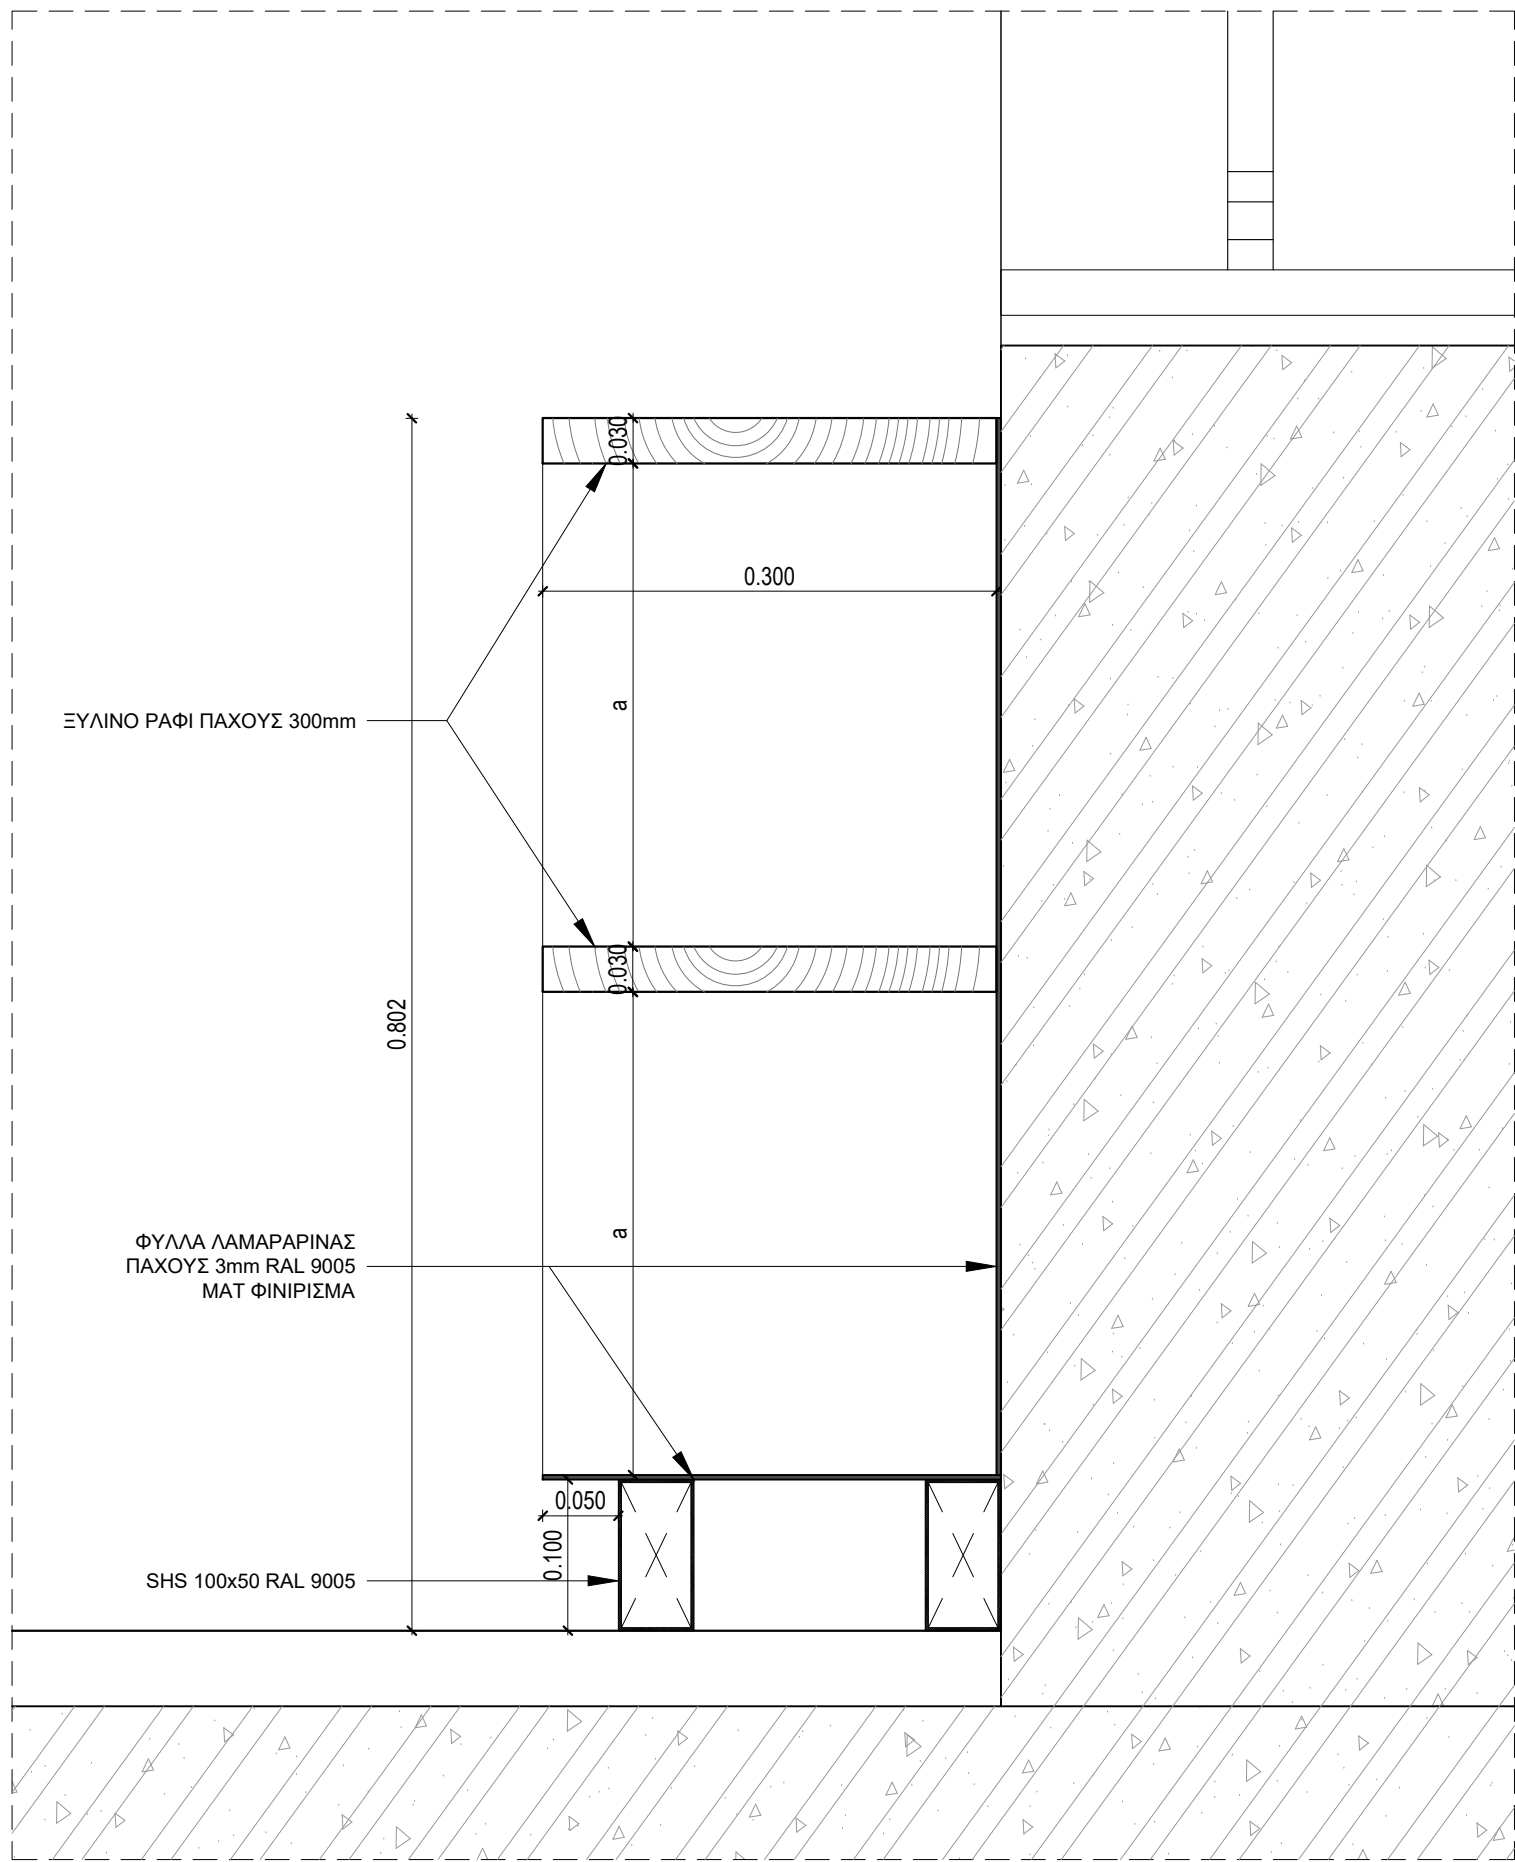


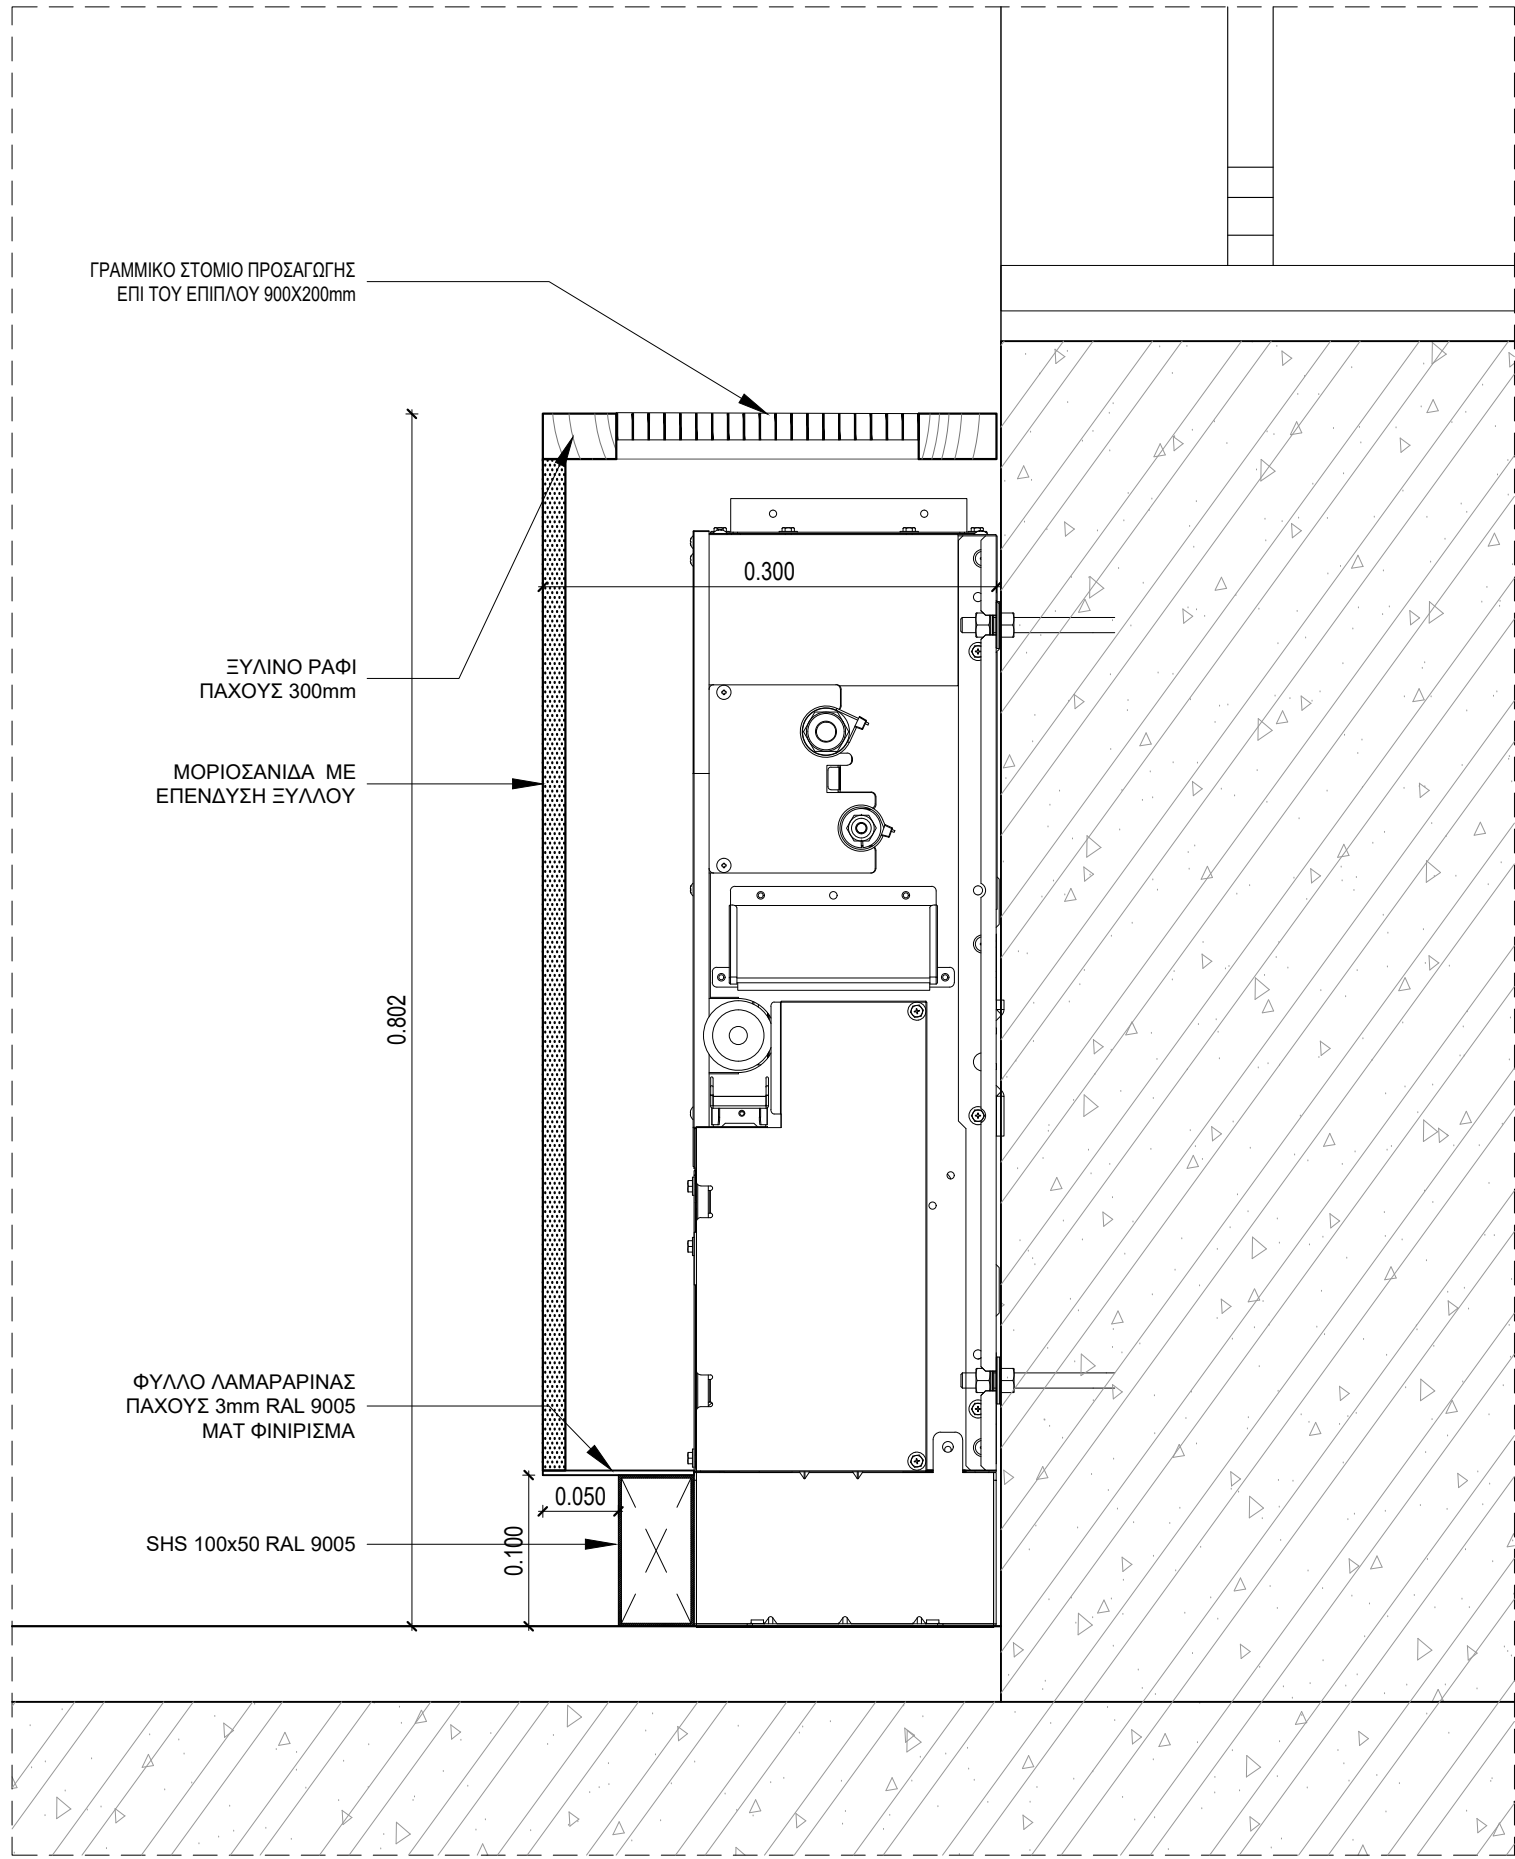

ΛΕΠΤΟΜΕΡΕΙΑ 1 ΒΙΒΛΙΟΘΗΚΗΣ ΤΥΠΟΥ Δ
ΚΛΙΜΑΚΑ 1:5

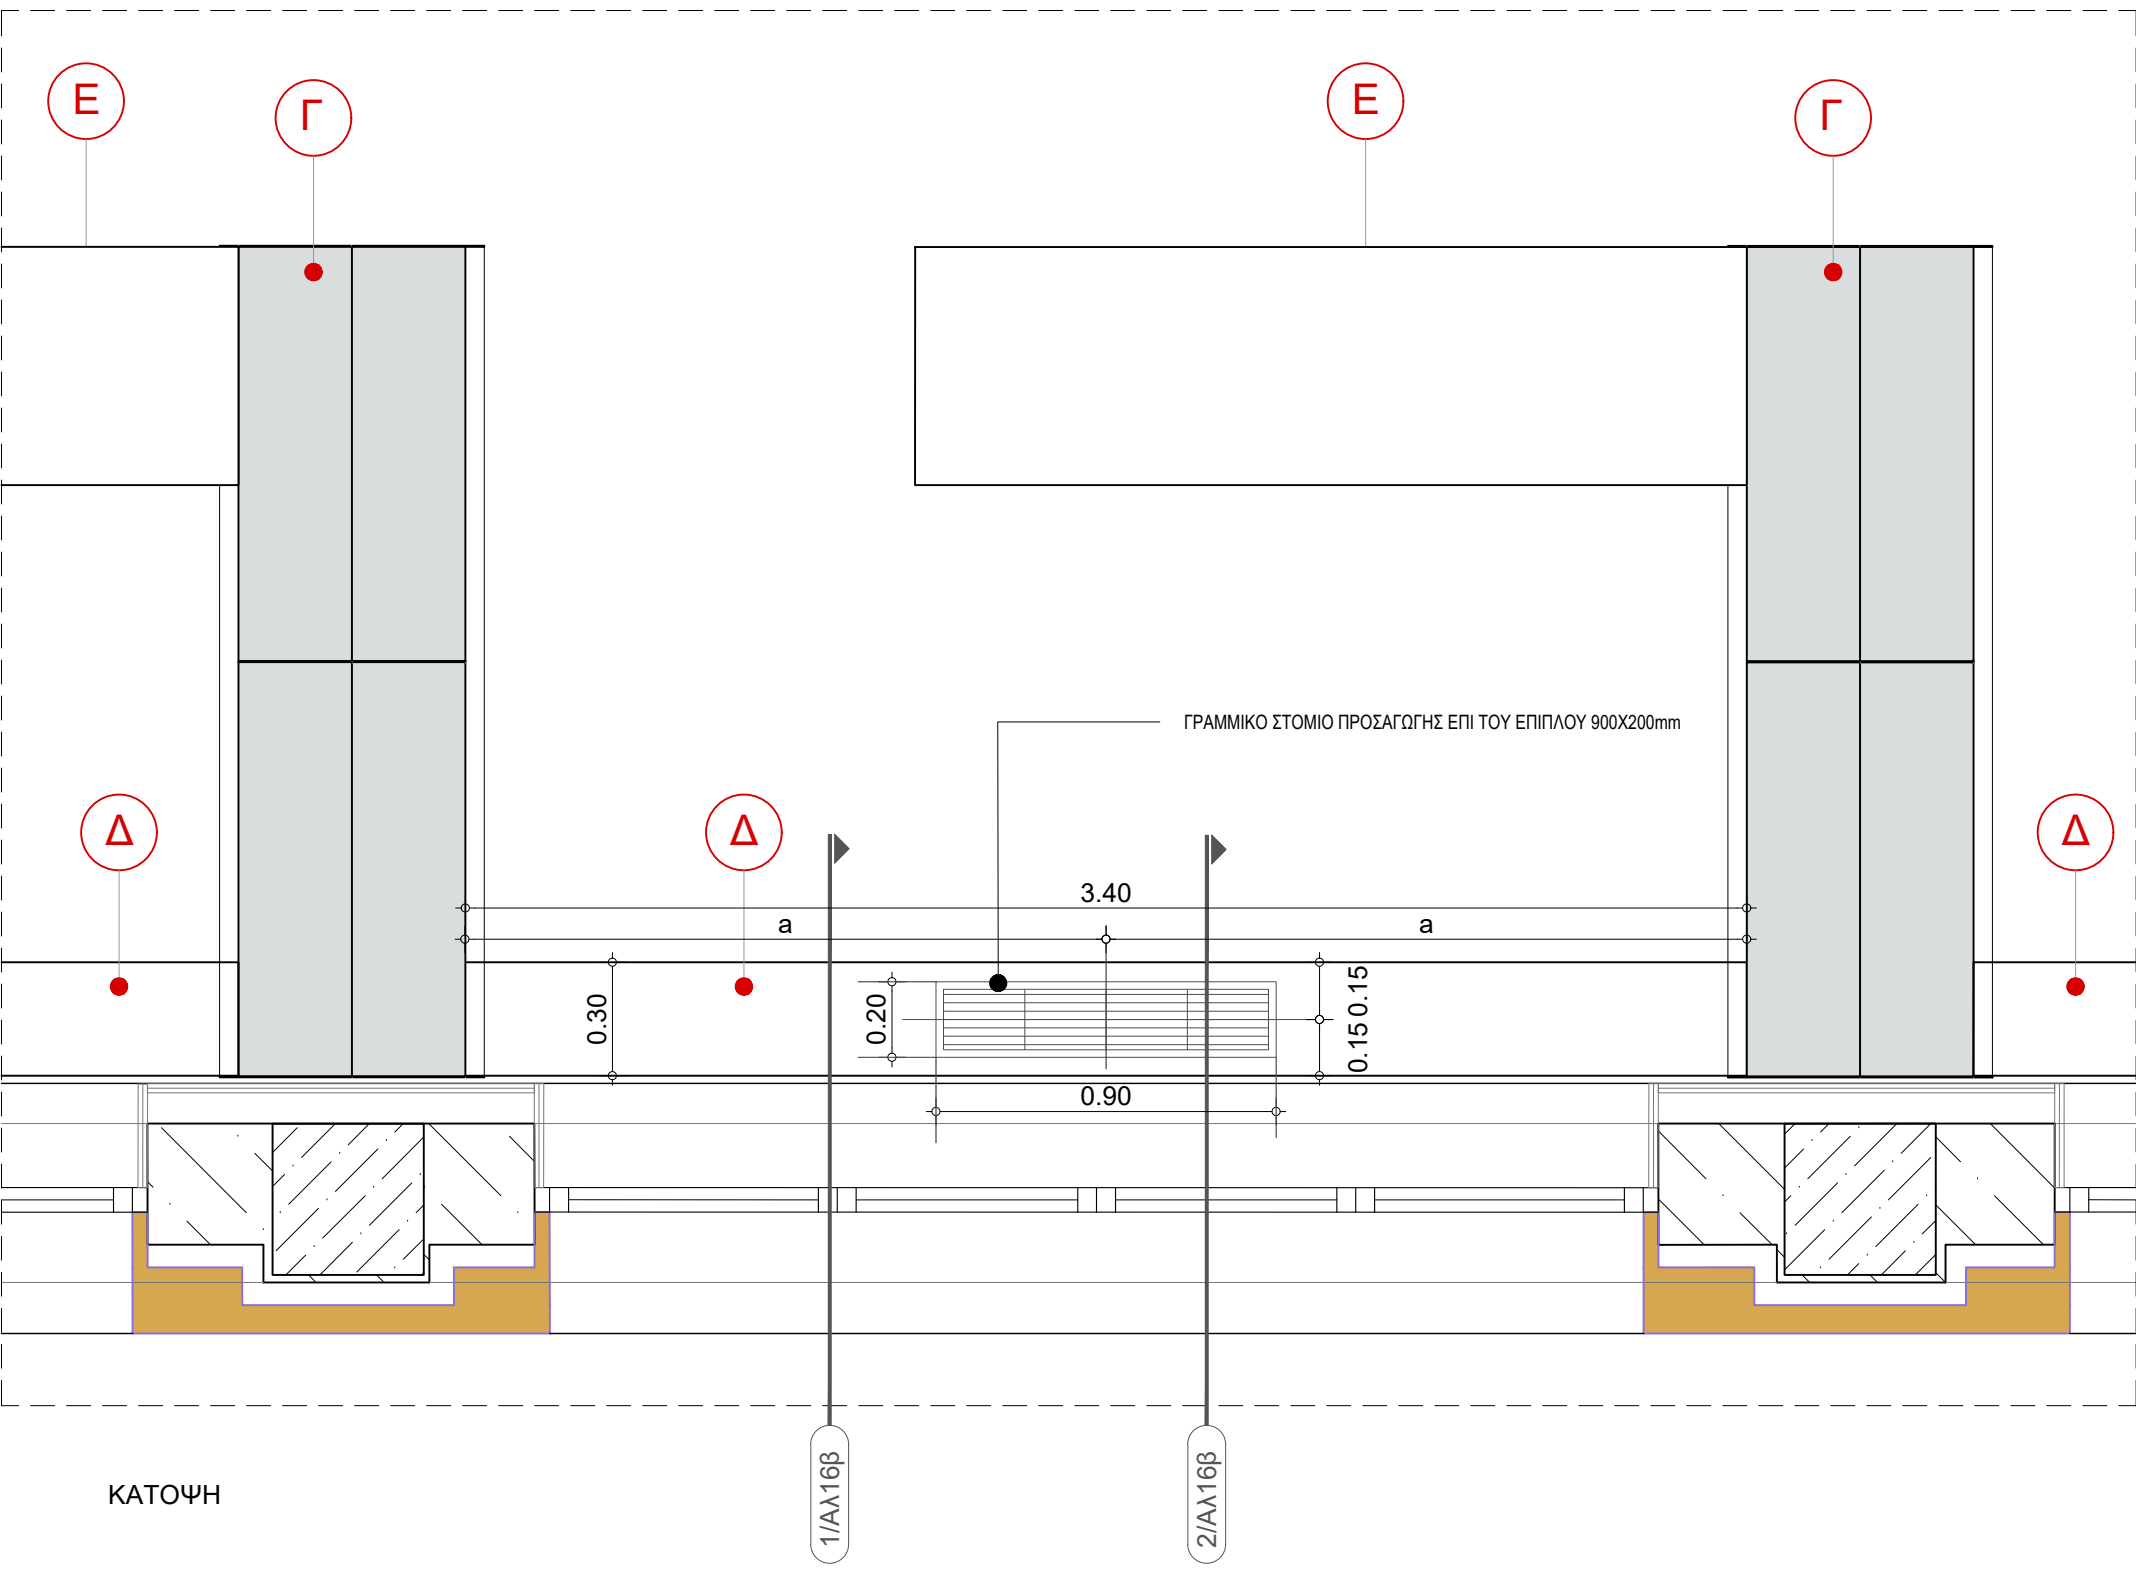

ΛΕΠΤΟΜΕΡΕΙΑ 2 ΒΙΒΛΙΟΘΗΚΗΣ ΤΥΠΟΥ Δ
ΚΛΙΜΑΚΑ 1:5

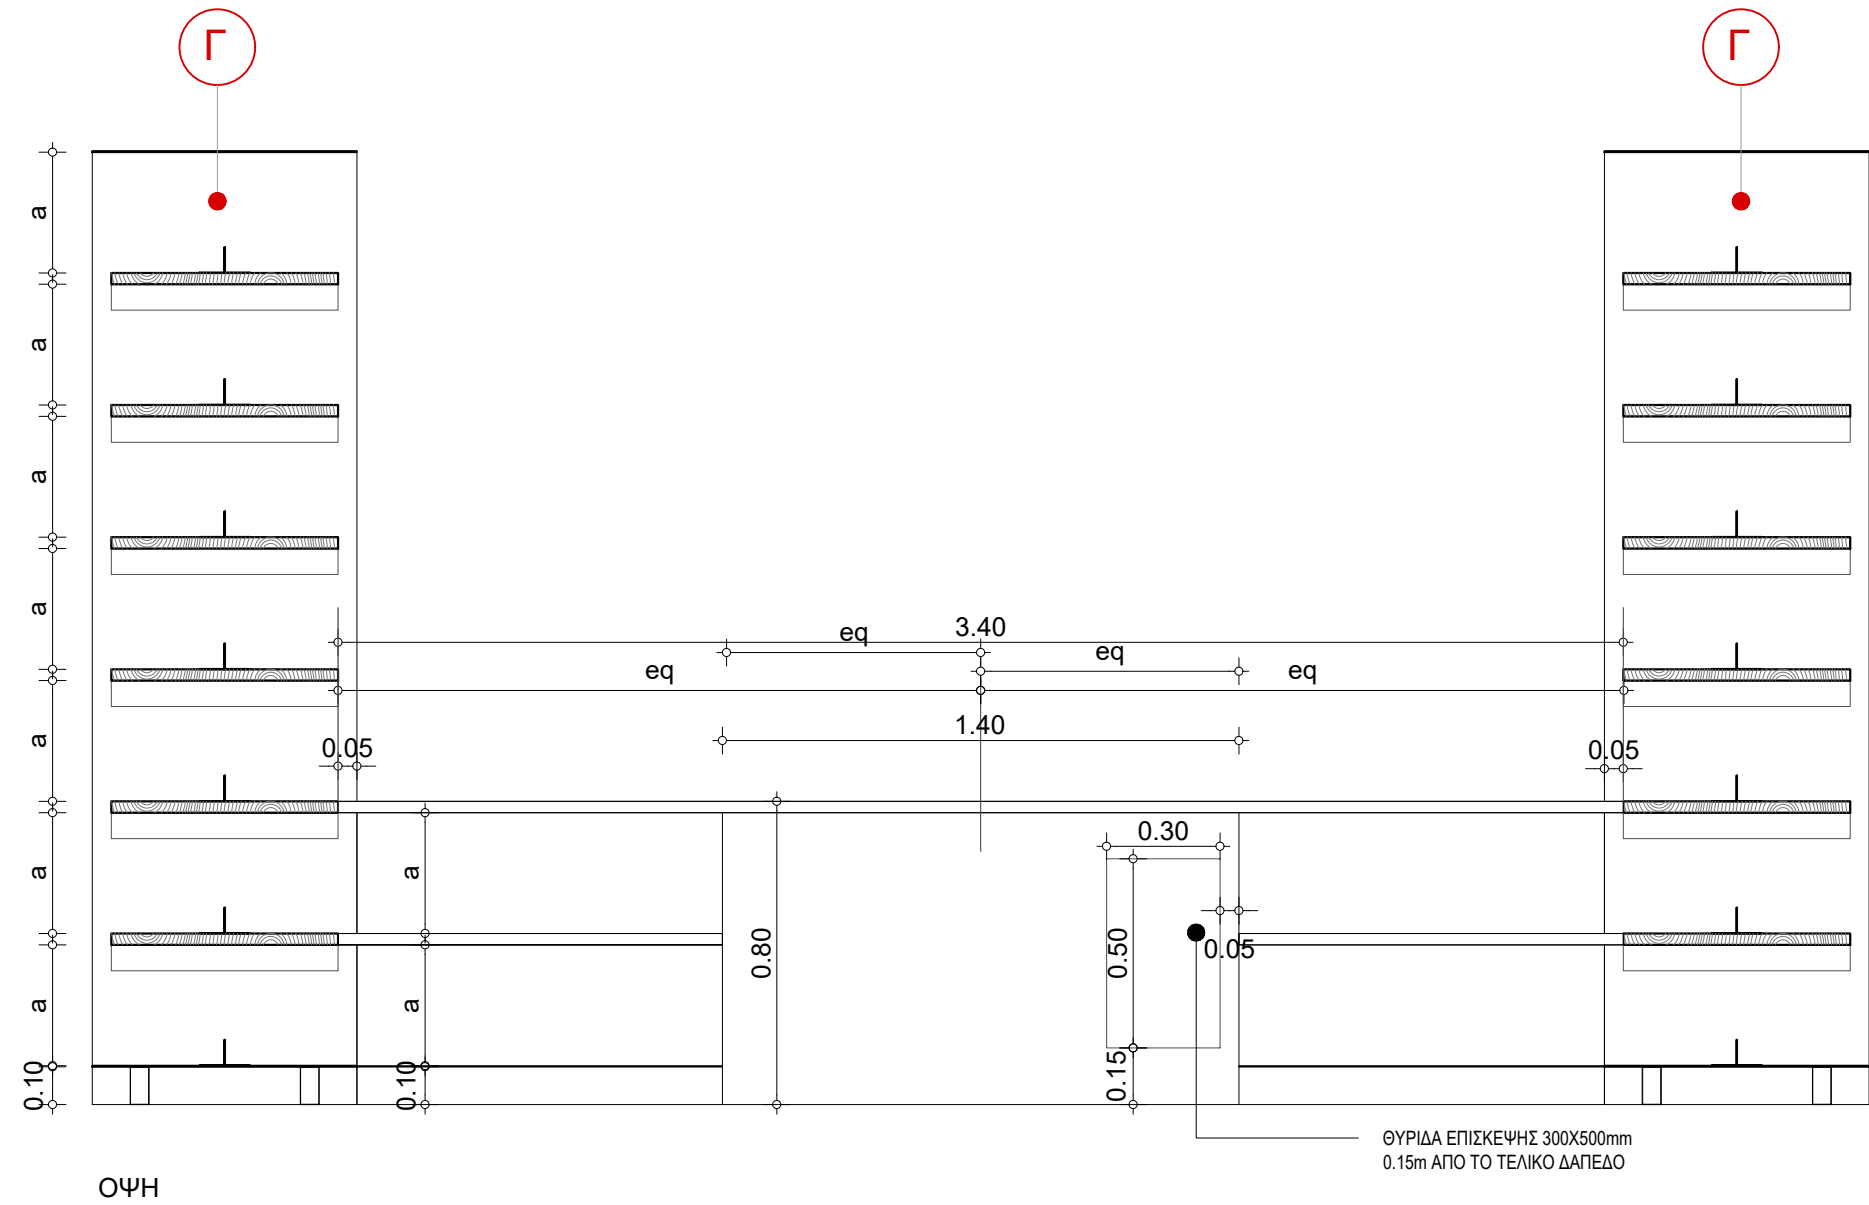

ΒΙΒΛΙΟΘΗΚΗ ΤΥΠΟΥ Δ
ΚΛΙΜΑΚΑ 1:20

ΣΗΜΕΙΩΣΕΙΣ:

- Η σχετική στάθμη ±0.00 της Βιβλιοθήκης αναπαριστάται στην απόλυτη στάθμη +4.53
- Τα σχέδια βασίζονται στην αποτύπωση που δόθηκε από την Τεχνική Υπηρεσία του Δήμου Πατρέων. Όλες οι διαστάσεις και οι τυπολογίες των τοιχοποιιών πρέπει να επιβεβαιωθούν από τον εργολάβο.
- Τα κομμάτια που φέρουν αστερίσκο, εμφανίζονται σε παραπάνω από μια κατόψεις και τα πλήρη στοιχεία τους αναγράφονται στην χαμηλότερη στάθμη.
- Οι ακριβείς διαστάσεις των επίπλων θα εξαρτηθούν από τις τελικές μετρήσεις των διαμορφωμένων χώρων και θα επιβεβαιωθούν από τον κατασκευαστή.

BETAPLAN
BENTΟΥΡΑΚΗΣ - ΤΑΒΑΝΙΩΤΗΣ
& ΣΥΝΕΡΓΑΤΕΣ Α.Ε.Μ.
ΑΡΙΣΤΟΔΗΜΟΥ 1 - ΑΘΗΝΑ Τ.Κ. 106 76
ΤΗΛ.: 210 72.50.196, FAX: 210 72.39.568
e-mail: betaplan@betaplan.gr

ΙΩΑΝΝΗΣ Ν. ΒΕΝΤΟΥΡΑΚΗΣ
ΔΙΠΛΩΜ. ΑΡΧΙΤΕΚΤΩΝ ΜΗΧΑΝΙΚΟΣ
ΕΘΝΙΚΟΥ ΜΕΤΣΟΒΙΟΥ ΠΟΛΥΤΕΧΝΕΙΟΥ
ΜΕΛΟΣ Τ.Ε.Ε. ΑΡΙΘΜΟΣ ΜΗΤΡΩΟΥ: 15376
ΑΡΙΣΤΟΔΗΜΟΥ 1, 106 76 ΑΘΗΝΑ - ΤΗΛ.: 210 7250196

ΕΚΔΟΣΗ	ΤΡΟΠΟΠΟΙΗΣΕΙΣ	ΗΜΕΡΟΜΗΝΙΑ
--------	---------------	------------

ΕΡΓΟ

ΜΕΛΕΤΗ ΑΠΟΚΑΤΑΣΤΑΣΗΣ ΤΗΣ
ΔΗΜΟΤΙΚΗΣ ΒΙΒΛΙΟΘΗΚΗΣ ΠΑΤΡΕΩΝ

ΙΔΙΟΚΤΗΤΗΣ

ΔΗΜΟΣ ΠΑΤΡΕΩΝ

ΜΕΛΕΤΗ

ΑΡΧΙΤΕΚΤΟΝΙΚΗ ΜΕΛΕΤΗ

ΣΤΑΔΙΟ

ΜΕΛΕΤΗ ΕΦΑΡΜΟΓΗΣ

ΤΙΤΛΟΣ ΣΧΕΔΙΟΥ

ΤΥΠΟΛΟΓΙΑ ΕΠΙΠΛΩΝ

ΤΥΠΟΣ Δ

ΑΡΙΘΜΟΣ ΣΧΕΔΙΟΥ

46

ΕΚΔΟΣΗ

00

ΗΜΕΡΟΜΗΝΙΑ

ΙΑΝΟΥΑΡΙΟΣ 2022

ΚΛΙΜΑΚΑ

1:5 1:20

ΟΝΟΜΑ ΑΡΧΕΙΟΥ

ΑΛ16δ

ΚΩΔΙΚΟΣ ΕΡΓΟΥ

B908d

ΑΡΧΙΤΕΚΤΟΝΙΚΗ ΜΕΛΕΤΗ

ΒΕΤΑΠΛΑΝ Α.Ε.Μ.

ΑΡΙΣΤΟΔΗΜΟΥ 1, 10676 ΑΘΗΝΑ, ΤΗΛ: 210.72.50.196, EMAIL: betaplan@betaplan.gr

ΣΤΑΤΙΚΗ ΜΕΛΕΤΗ

Γραφείο Στατικών Μελετών

Παναγιώτης Παναγιωτόπουλος & Συνεργάτες

Κ. ΠΑΠΑΡΗΘΟΠΟΥΛΟΥ 18, 11473 ΑΘΗΝΑ, ΤΗΛ: 210.64.69.575

ΗΛΕΚΤΡΟΜΗΧΑΝΟΛΟΓΙΚΗ ΜΕΛΕΤΗ

Γραφείο Ηλεκτρομηχανολογικών Μελετών

Κωνσταντίνος Χόντος & Συνεργάτες

ΟΜΗΡΟΥ 18, 15232 ΧΑΛΑΝΔΡΙ, ΤΗΛ: 210.26.34.209