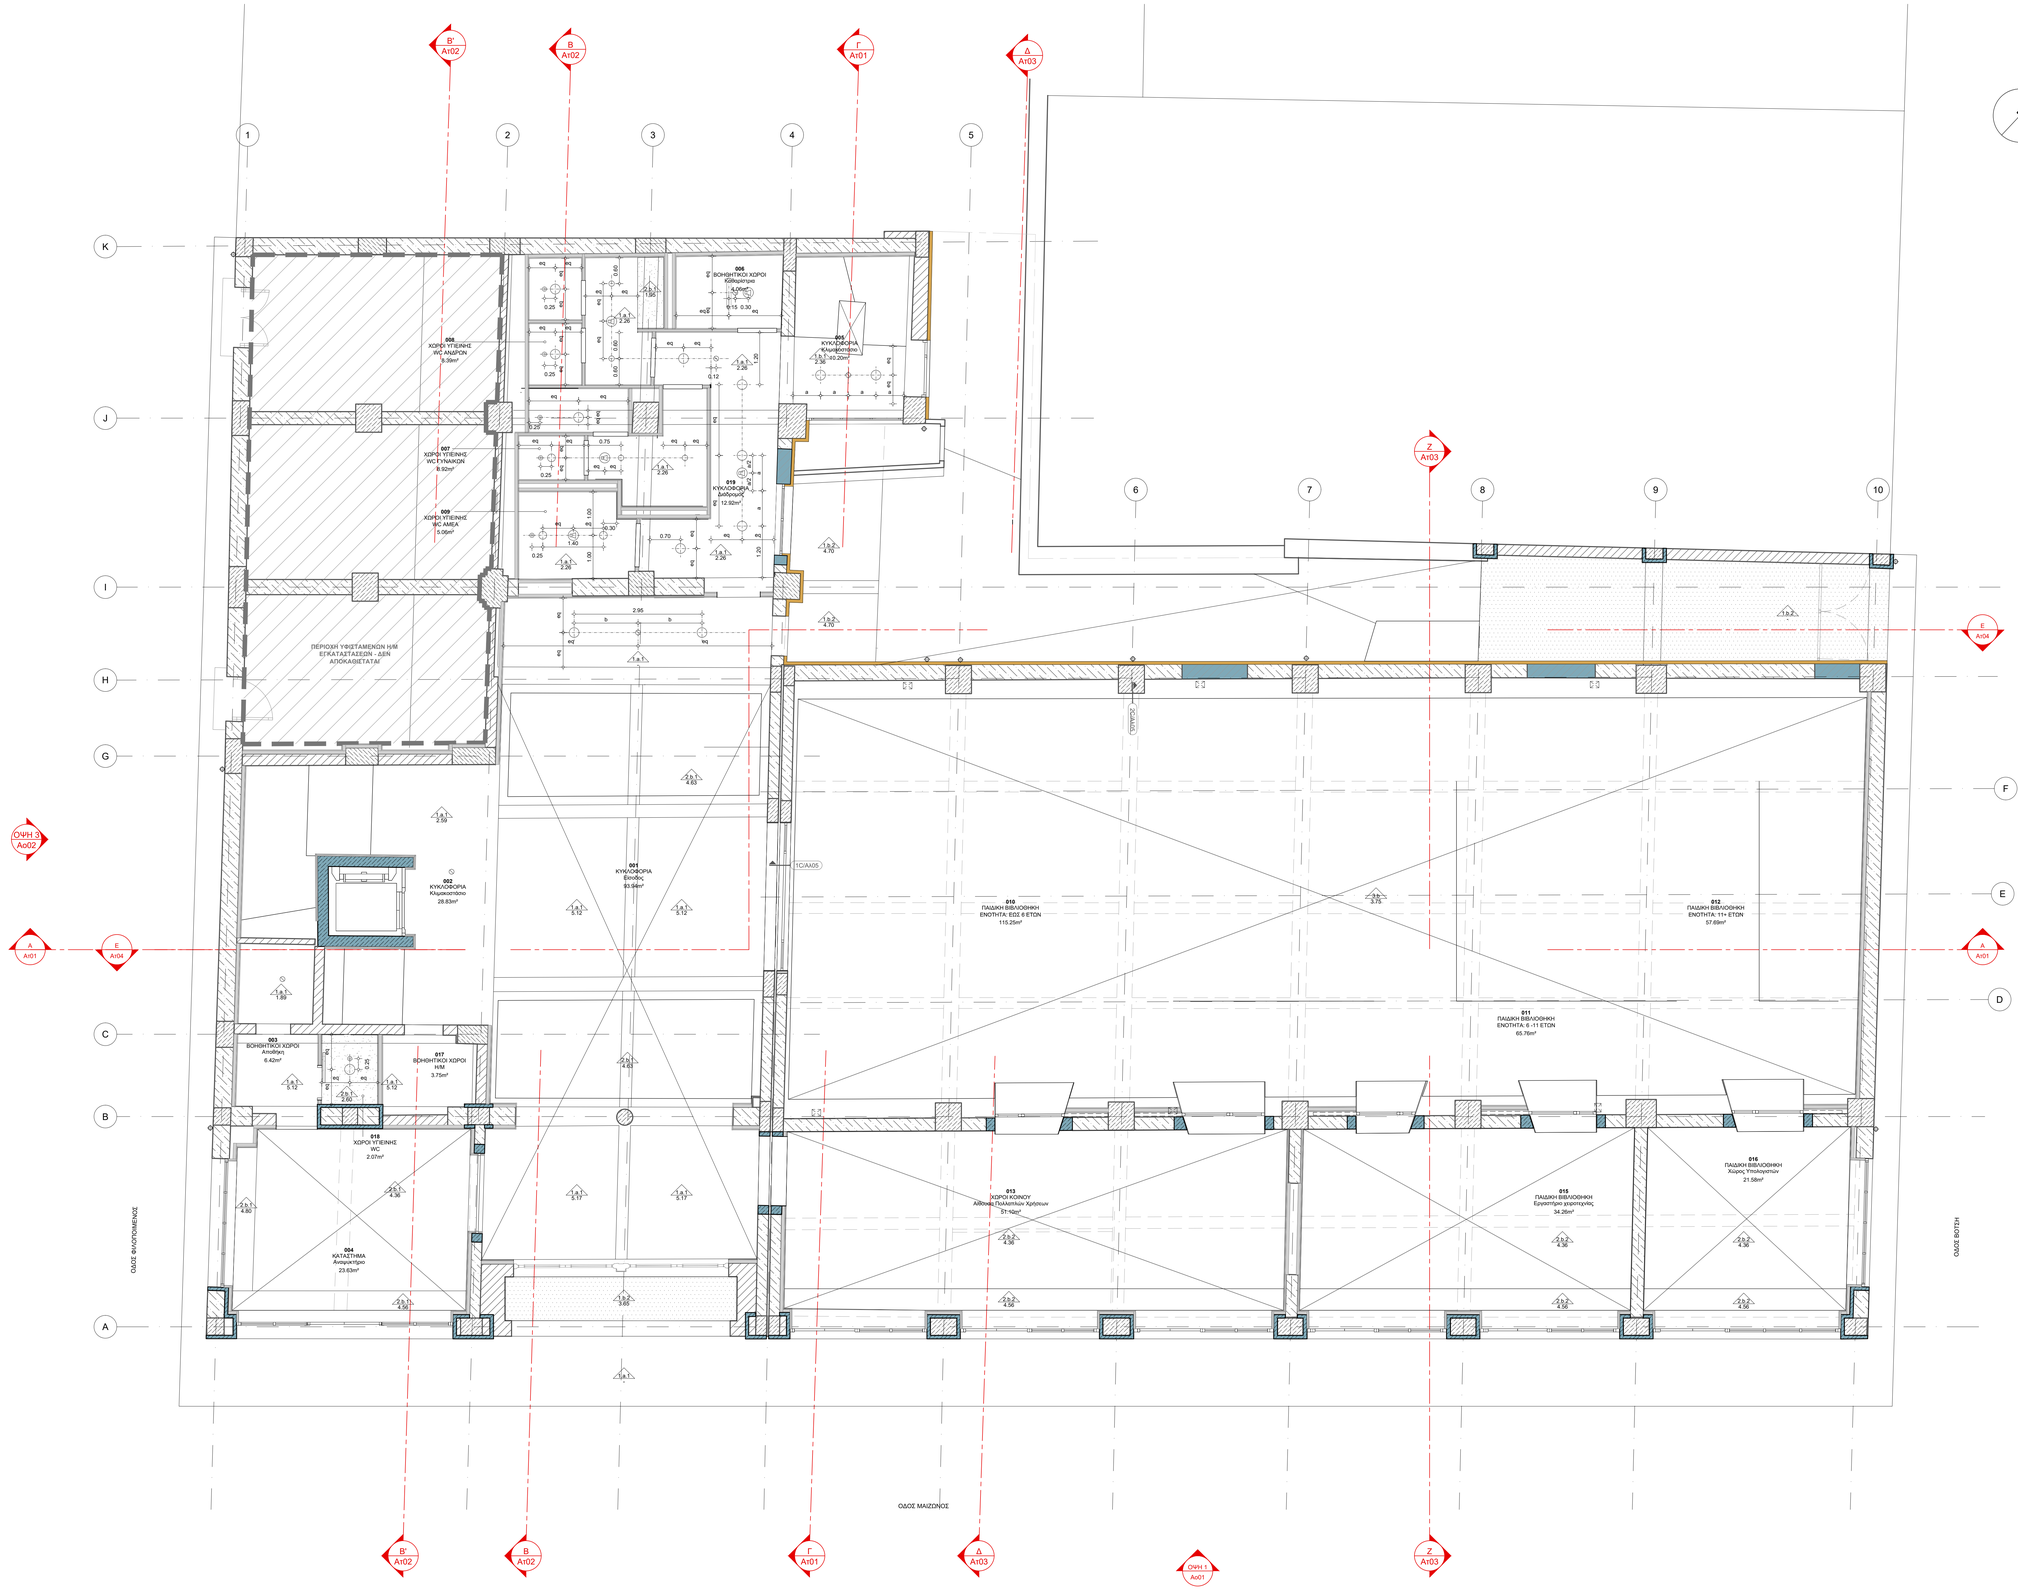

ΥΠΟΜΝΗΜΑ Η/Μ ΕΞΟΠΛΙΣΜΟΥ / MEP EQUIPMENT LEGEND

- ΦΩΤΙΣΤΙΚΑ ΣΩΜΑΤΑ
- ΣΤΟΜΙΑ ΠΡΟΣΑΓΩΓΗΣ ΑΕΡΑ ΨΕΥΔΟΡΟΦΗΣ
- ΣΤΟΜΙΟ ΑΠΑΓΩΓΗΣ ΑΕΡΑ ΨΕΥΔΟΡΟΦΗΣ
- ΕΣΩΤΕΡΙΚΗ ΚΛΙΜΑΤΙΣΤΙΚΗ ΜΟΝΑΔΑ ΟΡΟΦΗΣ
- ΕΞΑΕΡΙΣΜΟΣ
- ΠΥΡΑΝΙΧΝΕΥΤΗΣ
- ΚΑΤΑΙΟΝΗΤΗΡΑΣ ΑΥΤΟΜΑΤΗΣ ΚΑΤΑΣΒΕΣΗΣ
- ΜΕΓΑΦΩΝΟ ΟΡΟΦΗΣ - ΨΕΥΔΟΡΟΦΗΣ
- ΘΥΡΙΔΑ ΕΠΙΣΚΕΨΗΣ
- WIFI ΚΑΤΑΝΕΜΗΤΗΣ ΑΣΥΡΜΑΤΟΥ ΔΙΚΤΥΟΥ /

ΥΠΟΜΝΗΜΑ ΤΕΛΕΙΩΜΑΤΩΝ ΟΡΟΦΩΝ

- 1.a.1τ. ΥΦΙΣΤΑΜΕΝΟ ΕΠΙΧΡΙΣΜΑ ΜΕ ΒΑΦΗ
- 4.a ΥΦΙΣΤΑΜΕΝΟ ΥΑΛΟΣΤΑΣΙΟ ΜΕ ΧΑΛΥΒΔΙΝΟ ΣΚΕΛΕΤΟ
- 1.b.1. ΕΠΙΧΡΙΣΜΑ ΜΕ ΒΑΦΗ
- 1.b.2. ΠΛΑΚΑ ΣΚΥΡΟΔΕΜΑΤΟΣ ΜΕ ΠΛΑΚΕΣ ΘΕΡΜΟΜΟΝΩΣΗΣ-ΗΧΟΑΠΟΡΡΟΦΗΣΗΣ
- 2.b.1. ΨΕΥΔΟΡΟΦΗ ΚΟΙΛΗΣ ΓΥΨΟΣΑΝΙΔΑΣ
- 2.b.2. ΨΕΥΔΟΡΟΦΗ ΔΙΑΤΡΗΤΗΣ-ΑΚΟΥΣΤΙΚΗΣ ΓΥΨΟΣΑΝΙΔΑΣ
- 3.b ΑΝΟΙΧΤΟΥ ΤΥΠΟΥ ΣΥΛΛΗΗ ΨΕΥΔΟΡΟΦΗ ΜΕ ΚΑΤΑΚΟΡΥΦΕΣ ΛΟΡΙΔΕΣ

ΥΠΟΜΝΗΜΑ ΣΥΜΒΟΛΙΣΜΩΝ

- Α — ΕΝΔΕΙΞΗ ΑΞΟΝΩΝ/
- ±0.00 — ΣΤΑΘΜΗ ΤΕΛΙΚΟΥ ΔΑΠΕΔΟΥ (ΣΕ ΚΑΤΟΨΗ)
- ±0.00 — ΣΤΑΘΜΗ ΤΕΛΙΚΟΥ ΔΑΠΕΔΟΥ (ΣΕ ΟΨΕΙΣ-ΤΟΜΕΣ)
- Α / At01 — ΕΝΔΕΙΞΗ ΤΟΜΗΣ Α - ΑΡΙΘΜΟΣ ΤΟΜΗΣ At01: ΑΡΙΘΜΟΣ ΣΧΕΔΙΟΥ
- ΟΨΗ 1 / Ao01 — ΕΝΔΕΙΞΗ ΟΨΗΣ ΟΨΗ 1: ΑΡΙΘΜΟΣ ΟΨΗΣ Ao01: ΑΡΙΘΜΟΣ ΣΧΕΔΙΟΥ
- 15% — ΚΛΙΣΗ / INCLINATION
- 01/Λλ01 — ΕΝΔΕΙΞΗ ΛΕΠΤΟΜΕΡΕΙΑΣ (ΟΡΙΖΟΝΤΙΑ ΤΟΜΗ)
- 01/Λλ01 — ΕΝΔΕΙΞΗ ΛΕΠΤΟΜΕΡΕΙΑΣ (ΚΑΤΑΚΟΡΥΦΗ ΤΟΜΗ)
- ΣΥΜΒΟΛΟ ΑΡΧΗΣ ΧΑΡΑΞΗΣ
- h=2.85 / h=2.50 — ΑΝΙΣΟΣΤΑΘΜΙΑ ΕΠΙΠΕΔΩΝ
- ΕΝΔΕΙΞΗ ΟΨΗΣ ΣΤΗΝ ΟΡΟΦΗ
- ΕΝΔΕΙΞΗ ΟΨΗΣ ΣΤΟ ΔΑΠΕΔΟ
- ΗΛΕΚΤΡΙΚΟΣ ΠΙΝΑΚΑΣ
- FHC — ΠΥΡΟΣΒΕΣΤΙΚΗ ΦΩΛΙΑ
- ΣΤΟΙΧΕΙΑ ΧΩΡΟΥ
  - 001 ΚΥΚΛΟΦΟΡΙΑ Είσοδος 554.00m²
  - ΚΩΔΙΚΟΣ ΧΩΡΟΥ
  - ΧΡΗΣΗ ΧΩΡΟΥ
  - ΧΑΡΑΚΤΗΡΙΣΜΟΣ ΧΩΡΟΥ 1
  - ΚΑΘΑΡΟ ΕΜΒΑΔΟΝ ΧΩΡΟΥ
  - 2.30 — ΤΥΠΟΣ ΤΕΛΙΚΗΣ ΕΠΙΦΑΝΕΙΑΣ ΟΡΟΦΗΣ
  - ΚΑΘΑΡΟ ΥΨΟΣ ΧΩΡΟΥ
  - ΤΥΠΟΣ ΤΕΛΙΚΗΣ ΕΠΙΦΑΝΕΙΑΣ ΔΑΠΕΔΟΥ
  - ΤΥΠΟΣ ΤΕΛΙΚΗΣ ΕΠΙΦΑΝΕΙΑΣ ΤΟΙΧΟΥ
  - 1 — ΤΥΠΟΣ ΣΟΒΑΤΕΠΗ
- F01 — ΤΥΠΟΙ ΚΑΤΑΣΚΕΥΗΣ ΔΑΠΕΔΩΝ (βλ. ΠΙΝΑΚΑ ΤΥΠΟΛΟΓΙΑΣ)
- T01 — ΤΥΠΟΙ ΚΑΤΑΣΚΕΥΗΣ ΤΟΙΧΟΠΟΙΟΙΝ (βλ. ΠΙΝΑΚΑ ΤΥΠΟΛΟΓΙΑΣ)
- ΚΩΔΙΚΟΣ ΕΣΩΤΕΡΙΚΟΥ ΚΟΥΦΩΜΑΤΟΣ
  - 1.01.W01 — 0.90 / 2.05 — 0.40 —
  - ΕΠΙΠΕΔΟ ΤΟΠΟΘΕΤΗΣΗΣ
  - ΑΥΞΟΥΣΑ ΑΡΙΘΜΗΣΗ ΚΟΥΦΩΜΑΤΟΣ
  - ΤΥΠΟΣ ΚΟΥΦΩΜΑΤΟΣ (βλ. ΠΙΝΑΚΑ ΚΟΥΦΩΜΑΤΩΝ)
  - ΠΛΑΤΟΣ ΚΟΥΦΩΜΑΤΟΣ
  - ΠΟΔΑ ΚΟΥΦΩΜΑΤΟΣ
  - ΠΡΕΚΙ ΚΟΥΦΩΜΑΤΟΣ
- ΚΩΔΙΚΟΣ ΕΣΩΤΕΡΙΚΟΥ ΚΟΥΦΩΜΑΤΟΣ
  - 0.01.Θ01 — 0.90 / 2.05 — 0.40 —
  - ΕΠΙΠΕΔΟ ΤΟΠΟΘΕΤΗΣΗΣ
  - ΑΥΞΟΥΣΑ ΑΡΙΘΜΗΣΗ ΚΟΥΦΩΜΑΤΟΣ
  - ΤΥΠΟΣ ΚΟΥΦΩΜΑΤΟΣ (βλ. ΠΙΝΑΚΑ ΚΟΥΦΩΜΑΤΩΝ)
  - ΠΛΑΤΟΣ ΚΟΥΦΩΜΑΤΟΣ
  - ΠΟΔΑ ΚΟΥΦΩΜΑΤΟΣ
  - ΠΡΕΚΙ ΚΟΥΦΩΜΑΤΟΣ
- ΣΤΟΙΧΕΙΑ Η/Μ ΔΙΚΤΥΩΝ
  - Ε 40.50 +2.40 —
  - ΤΥΠΟΣ ΑΝΟΙΓΜΑΤΟΣ
  - ΠΛΑΤΟΣ ΥΨΟΣ
  - ΑΛΤΟ ΣΤΑΘΜΗ
  - Τ τύπος: Μ: Μηχανικό Ε: Ηλεκτρικό Τ: Τηλεφωνικό Υ: Υδραυλικό Θ: Θερμικό Κλιματισμός Κ: Κλιματισμός
- Α1 — ΚΩΔΙΚΟΣ ΕΞΟΠΛΙΣΜΟΥ

ΣΗΜΕΙΩΣΕΙΣ:

-Η σχετική στάθμη ±0.00 της Βιβλιοθήκης ανταποκρίνεται στην απόλυτη στάθμη +4.53
-Τα σχέδια βασίζονται στην αποτύπωση που δόθηκε από την Τεχνική Υπηρεσία του Δήμου Πατρών. Όλες οι διαστάσεις και οι τυπολογίες των τοιχοποιιών πρέπει να επιβεβαιωθούν από τον εργολάβο.
-Τα κουφώματα που φέρουν αστερίσκο, εμφανίζονται σε παραπάνω από μια κατόψεις και το πλήρη στοιχεία τους αναγράφονται στην χαμηλότερη στάθμη.

ΕΚΔΟΣΗ	ΤΡΟΠΟΠΟΙΗΣΕΙΣ	ΗΜΕΡΟΜΗΝΙΑ

ΕΡΓΟ

ΜΕΛΕΤΗ ΑΠΟΚΑΤΑΣΤΑΣΗΣ ΤΗΣ ΔΗΜΟΤΙΚΗΣ ΒΙΒΛΙΟΘΗΚΗΣ ΠΑΤΡΕΩΝ

ΙΔΙΟΚΤΗΤΗΣ
ΔΗΜΟΣ ΠΑΤΡΕΩΝ

ΜΕΛΕΤΗ
ΑΡΧΙΤΕΚΤΟΝΙΚΗ ΜΕΛΕΤΗ

ΣΤΑΔΙΟ
ΜΕΛΕΤΗ ΕΦΑΡΜΟΓΗΣ

ΤΙΤΛΟΣ ΣΧΕΔΙΟΥ
ΑΝΟΨΗ ΙΣΟΓΕΙΟΥ

ΑΡΙΘΜΟΣ ΣΧΕΔΙΟΥ	ΕΚΔΟΣΗ
17	00
ΗΜΕΡΟΜΗΝΙΑ	ΚΛΙΜΑΚΑ
ΙΑΝΟΥΑΡΙΟΣ 2022	1:50
ΟΝΟΜΑ ΑΡΧΕΙΟΥ	ΚΩΔΙΚΟΣ ΕΡΓΟΥ
Αψ00	B908d

ΑΡΧΙΤΕΚΤΟΝΙΚΗ ΜΕΛΕΤΗ
ΒΕΤΑΠΛΑΝ Α.Ε.Μ.
ΑΡΙΣΤΟΔΗΜΟΥ 1, 10676 ΑΘΗΝΑ, ΤΗΛ. 210.72.50.196, ΕΜΑΙL: betaplan@betaplan.gr

ΣΤΑΤΙΚΗ ΜΕΛΕΤΗ
Γραφείο Στατικών Μελετών
Παναγιώτης Παναγιωτόπουλος & Συνεργάτες
Κ. ΠΑΓΩΡΗΓΟΠΟΥΛΟΥ 18, 11473 ΑΘΗΝΑ, ΤΗΛ. 210.64.69.575

ΗΛΕΚΤΡΟΜΗΧΑΝΟΛΟΓΙΚΗ ΜΕΛΕΤΗ
Γραφείο Ηλεκτρομηχανολογικών Μελετών
Κωνσταντίνος Χόντος & Συνεργάτες
ΘΗΡΗΡΟΥ 18, 15232 ΧΑΛΑΝΔΡΙ, ΤΗΛ. 210.28.34.209

ΒΕΤΑΠΛΑΝ
ΒΕΝΤΟΥΡΑΚΗΣ - ΤΑΒΑΝΙΩΤΗΣ & ΣΥΝΕΡΓΑΤΕΣ Α.Ε.Μ.
ΑΡΙΣΤΟΔΗΜΟΥ 1 - ΑΘΗΝΑ Τ.Κ. 106 78
ΤΗΛ.: 210.72.50.196, FAX: 210.72.39.568
e-mail: betaplan@betaplan.gr

ΙΩΑΝΝΗΣ Ν. ΒΕΝΤΟΥΡΑΚΗΣ
ΔΙΠΛΩΜ. ΑΡΧΙΤΕΚΤΩΝ ΜΗΧΑΝΙΚΟΣ
ΕΘΝΙΚΟΥ ΜΕΤΣΟΒΙΟΥ ΠΟΛΥΤΕΧΝΕΙΟΥ
ΜΕΛΟΣ Τ.Ε.Ε. ΑΡΙΘΜΟΣ ΜΗΤΡΩΟΥ: 15376
ΑΡΙΣΤΟΔΗΜΟΥ 1, 106 78 ΑΘΗΝΑ - ΤΗΛ.: 210 7250196

© Copyright 2022 BETAPLAN, All Rights Reserved