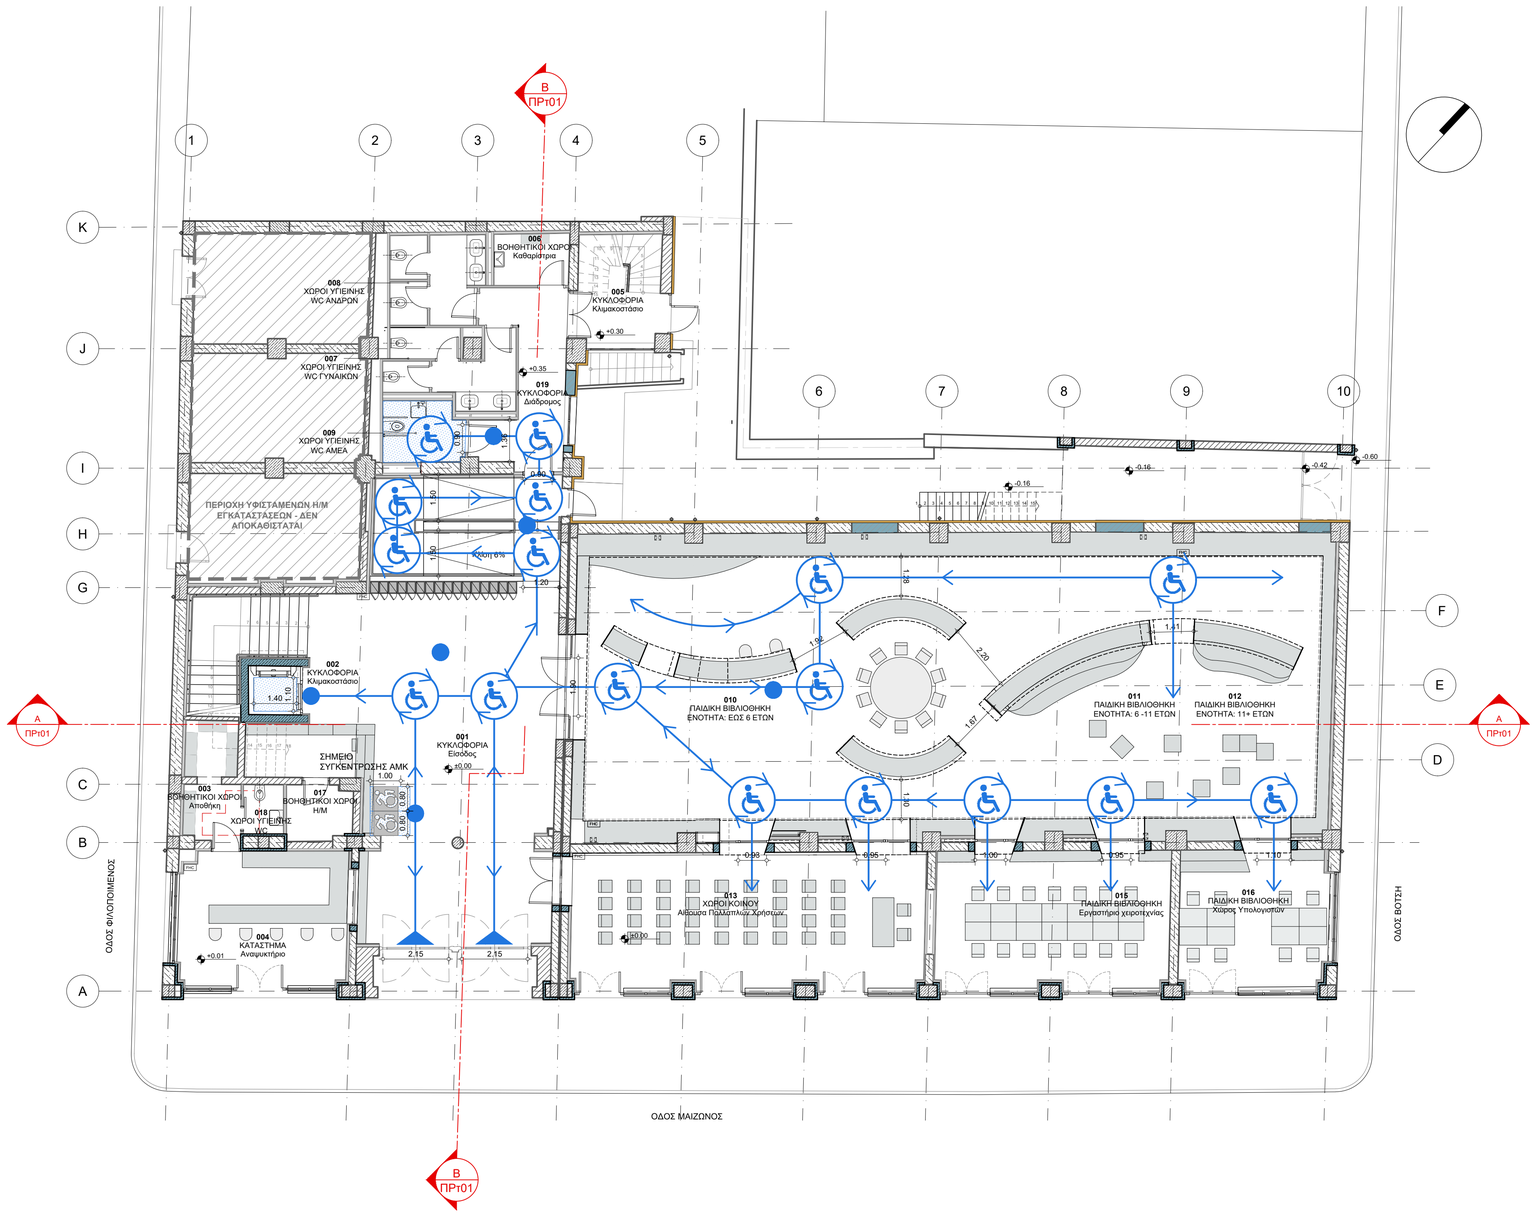

ΥΠΟΜΝΗΜΑ ΠΡΟΣΒΑΣΙΜΟΤΗΤΑΣ ΑΜΚ

- ΣΗΜΕΙΑ ΕΞΥΠΗΡΕΤΗΣΗΣ ΑΜΚ
- ΚΙΝΗΣΗ ΑΜΚ
- ΚΥΚΛΟΣ ΠΕΡΙΣΤΡΟΦΗΣ ΑΜΑΞΙΔΙΟΥ ΑΜΚ
- ΠΕΡΙΟΧΗ ΑΠΚΛΕΙΣΤΙΚΗΣ ΧΡΗΣΗΣ ΑΜΚ
- ΕΙΣΟΔΟΣ - ΕΞΟΔΟΣ

ΣΗΜΕΙΩΣΕΙΣ:

-Η σχετική στάθμη ±0.00 της Βιβλιοθήκης ανταποκρίνεται στην απόλυτη στάθμη +4.53
-Τα σχέδια βασίζονται στην αποτύπωση που δόθηκε από την Τεχνική Υπηρεσία του Δήμου Πατρέων. Όλες οι διαστάσεις και οι τυπολογίες των τοιχοποιιών πρέπει να επιβεβαιωθούν από τον εργολάβο.
-Τα κουφώματα που φέρουν αστερίσκο, εμφανίζονται σε παραπάνω από μια κατόψεις και τα πλήρη στοιχεία τους αναγράφονται στην χαμηλότερη στάθμη.

ΥΠΟΜΝΗΜΑ ΣΥΜΒΟΛΙΣΜΩΝ

- ΕΝΔΕΙΞΗ ΑΞΟΝΩΝ/
- ±0.00 — ΣΤΑΘΜΗ ΤΕΛΙΚΟΥ ΔΑΠΕΔΟΥ (ΣΕ ΚΑΤΟΨΗ)
- ±0.00 — ΣΤΑΘΜΗ ΤΕΛΙΚΟΥ ΔΑΠΕΔΟΥ (ΣΕ ΟΨΕΙΣ-ΤΟΜΕΣ)
- Α / Ατ01 — ΕΝΔΕΙΞΗ ΤΟΜΗΣ
  Α: ΑΡΙΘΜΟΣ ΤΟΜΗΣ
  Ατ01: ΑΡΙΘΜΟΣ ΣΧΕΔΙΟΥ
- ΟΨΗ 1 / Αο01 — ΕΝΔΕΙΞΗ ΟΨΗΣ
  ΟΨΗ 1: ΑΡΙΘΜΟΣ ΟΨΗΣ
  Αο01: ΑΡΙΘΜΟΣ ΣΧΕΔΙΟΥ
- 15% — ΚΛΙΣΗ / INCLINATION
- 01/ΑΑ01 — ΕΝΔΕΙΞΗ ΛΕΠΤΟΜΕΡΕΙΑΣ (ΟΡΙΖΟΝΤΙΑ ΤΟΜΗ)
- 01/ΑΑ01 — ΕΝΔΕΙΞΗ ΛΕΠΤΟΜΕΡΕΙΑΣ (ΚΑΤΑΚΟΡΥΦΗ ΤΟΜΗ)
- ΣΥΜΒΟΛΟ ΑΡΧΗΣ ΧΑΡΑΞΗΣ
- h=2.85 / h=2.50 — ΑΝΙΣΟΣΤΑΘΜΙΑ ΕΠΙΠΕΔΩΝ
- ΕΝΔΕΙΞΗ ΟΠΗΣ ΣΤΗΝ ΟΡΟΦΗ
- ΕΝΔΕΙΞΗ ΟΠΗΣ ΣΤΟ ΔΑΠΕΔΟ
- ΗΛΕΚΤΡΙΚΟΣ ΠΙΝΑΚΑΣ
- FHC — ΠΥΡΟΣΒΕΣΤΙΚΗ ΦΩΛΙΑ
- ΣΤΟΙΧΕΙΑ ΧΩΡΟΥ
  - 001 ΚΥΚΛΟΦΟΡΙΑ Είσοδος 554,00m²
    - ΚΩΔΙΚΟΣ ΧΩΡΟΥ
    - ΧΡΗΣΗ ΧΩΡΟΥ
    - ΧΑΡΑΚΤΗΡΙΣΜΟΣ ΧΩΡΟΥ 1
    - ΚΑΘΑΡΟ ΕΜΒΑΔΟΝ ΧΩΡΟΥ
  - 1 / 2.50 / 1
    - ΤΥΠΟΣ ΤΕΛΙΚΗΣ ΕΠΙΦΑΝΕΙΑΣ ΟΡΟΦΗΣ
    - ΚΑΘΑΡΟ ΥΨΟΣ ΧΩΡΟΥ
    - ΤΥΠΟΣ ΤΕΛΙΚΗΣ ΕΠΙΦΑΝΕΙΑΣ ΔΑΠΕΔΟΥ
  - 1
    - ΤΥΠΟΣ ΤΕΛΙΚΗΣ ΕΠΙΦΑΝΕΙΑΣ ΤΟΙΧΟΥ
    - ΤΥΠΟΣ ΣΟΒΑΤΕΠΙ
- F01 — ΤΥΠΟΙ ΚΑΤΑΣΚΕΥΗΣ ΔΑΠΕΔΩΝ (ΒΛ. ΠΙΝΑΚΑ ΤΥΠΟΛΟΓΙΑΣ)
- T01 — ΤΥΠΟΙ ΚΑΤΑΣΚΕΥΗΣ ΤΟΙΧΟΠΟΙΙΩΝ (ΒΛ. ΠΙΝΑΚΑ ΤΥΠΟΛΟΓΙΑΣ)
- ΚΩΔΙΚΟΣ ΕΞΩΤΕΡΙΚΟΥ ΚΟΥΦΩΜΑΤΟΣ
  - ΕΠΙΠΕΔΟ ΤΟΠΟΘΕΤΗΣΗΣ
  - ΑΥΞΟΥΣΑ ΑΡΙΘΜΗΣΗ ΚΟΥΦΩΜΑΤΟΣ
  - ΤΥΠΟΣ ΚΟΥΦΩΜΑΤΟΣ (ΒΛ. ΠΙΝΑΚΑ ΚΟΥΦΩΜΑΤΩΝ)
  - ΠΛΑΤΟΣ ΚΟΥΦΩΜΑΤΟΣ
  - ΠΟΔΑ ΚΟΥΦΩΜΑΤΟΣ
  - ΠΡΕΚΙ ΚΟΥΦΩΜΑΤΟΣ
  - 1.01.Κ01 — 0.90 / 2.05 — 0.40
- ΚΩΔΙΚΟΣ ΕΣΩΤΕΡΙΚΟΥ ΚΟΥΦΩΜΑΤΟΣ
  - ΕΠΙΠΕΔΟ ΤΟΠΟΘΕΤΗΣΗΣ
  - ΑΥΞΟΥΣΑ ΑΡΙΘΜΗΣΗ ΚΟΥΦΩΜΑΤΟΣ
  - ΤΥΠΟΣ ΚΟΥΦΩΜΑΤΟΣ (ΒΛ. ΠΙΝΑΚΑ ΚΟΥΦΩΜΑΤΩΝ)
  - ΠΛΑΤΟΣ ΚΟΥΦΩΜΑΤΟΣ
  - ΠΟΔΑ ΚΟΥΦΩΜΑΤΟΣ
  - ΠΡΕΚΙ ΚΟΥΦΩΜΑΤΟΣ
  - 0.01.Φ01 — 0.90 / 2.05 — 0.40
- ΣΤΟΙΧΕΙΑ Η/Μ
  - Ε — ΤΥΠΟΣ ΑΝΟΙΓΜΑΤΟΣ
  - 40/50 — ΠΛΑΤΟΣ-ΥΨΟΣ
  - +2.40 — ΚΑΤΩ ΣΤΑΘΜΗ
  - ΤΥΠΟΙ: Μ Μηχανικό, Ε Ηλεκτρικό, Σ Υγροσταγμό, V Εξαερισμός, F Πυροπροστασία, ΕΟ Εξοπλισμός
- A1 — ΚΩΔΙΚΟΣ ΕΞΟΠΛΙΣΜΟΥ

ΕΚΔΟΣΗ	ΤΡΟΠΟΠΟΙΗΣΕΙΣ	ΗΜΕΡΟΜΗΝΙΑ

ΕΡΓΟ

ΜΕΛΕΤΗ ΑΠΟΚΑΤΑΣΤΑΣΗΣ ΤΗΣ ΔΗΜΟΤΙΚΗΣ ΒΙΒΛΙΟΘΗΚΗΣ ΠΑΤΡΕΩΝ

ΙΔΙΟΚΤΗΤΗΣ
ΔΗΜΟΣ ΠΑΤΡΕΩΝ

ΜΕΛΕΤΗ
ΜΕΛΕΤΗ ΠΡΟΣΒΑΣΙΜΟΤΗΤΑΣ

ΣΤΑΔΙΟ
ΜΕΛΕΤΗ ΕΦΑΡΜΟΓΗΣ

ΤΙΤΛΟΣ ΣΧΕΔΙΟΥ
ΚΑΤΟΨΗ ΙΣΟΓΕΙΟΥ

ΑΡΙΘΜΟΣ ΣΧΕΔΙΟΥ: 01
ΕΚΔΟΣΗ: 00
ΗΜΕΡΟΜΗΝΙΑ: ΙΑΝΟΥΑΡΙΟΣ 2022
ΚΛΙΜΑΚΑ: 1:100
ΟΝΟΜΑ ΑΡΧΕΙΟΥ: ΠΡκ00
ΚΩΔΙΚΟΣ ΕΡΓΟΥ: B908d

ΑΡΧΙΤΕΚΤΟΝΙΚΗ ΜΕΛΕΤΗ
ΒΕΤΑΠΛΑΝ Α.Ε.Μ.
ΑΡΙΣΤΟΔΗΜΟΥ 1, 10676 ΑΘΗΝΑ, ΤΗΛ. 210.72.50.196, EMAIL: betaplan@betaplan.gr

ΣΤΑΤΙΚΗ ΜΕΛΕΤΗ
Γραφείο Στατικών Μελετών
Παναγιώτης Παναγιωτόπουλος & Συνεργάτες
Κ. ΠΑΠΑΡΡΗΓΟΠΟΥΛΟΥ 18, 11473 ΑΘΗΝΑ, ΤΗΛ. 210.64.69.575

ΗΛΕΚΤΡΟΜΗΧΑΝΟΛΟΓΙΚΗ ΜΕΛΕΤΗ
Γραφείο Ηλεκτρομηχανολογικών Μελετών
Κωνσταντίνος Χόντος & Συνεργάτες
ΟΜΗΡΟΥ 18, 15232 ΧΑΛΑΝΔΡΙ, ΤΗΛ. 210 26 34 209

BETAPLAN
ΒΕΝΤΟΥΡΑΚΗΣ - ΤΑΒΑΝΙΩΤΗΣ & ΣΥΝΕΡΓΑΤΕΣ Α.Ε.Μ.
ΑΡΙΣΤΟΔΗΜΟΥ 1 - ΑΘΗΝΑ Τ.Κ. 106 76
ΤΗΛ.: 210 72 50 196, FAX: 210 72 39 568
e-mail: betaplan@betaplan.gr
ΙΩΑΝΝΗΣ Ν. ΒΕΝΤΟΥΡΑΚΗΣ
ΔΙΠΛΟΜ. ΑΡΧΙΤΕΚΤΩΝ ΜΗΧΑΝΙΚΟΣ
ΕΘΝΙΚΟΥ ΜΕΤΣΟΒΙΟΥ ΠΟΛΥΤΕΧΝΕΙΟΥ
ΜΕΛΟΣ Τ.Ε.Ε. ΑΡΙΘΜΟΣ ΜΗΤΡΩΟΥ: 15376
ΑΡΙΣΤΟΔΗΜΟΥ 1, 106 78 ΑΘΗΝΑ - ΤΗΛ.: 210 7250196

© Copyright 2022 BETAPLAN, All Rights Reserved