

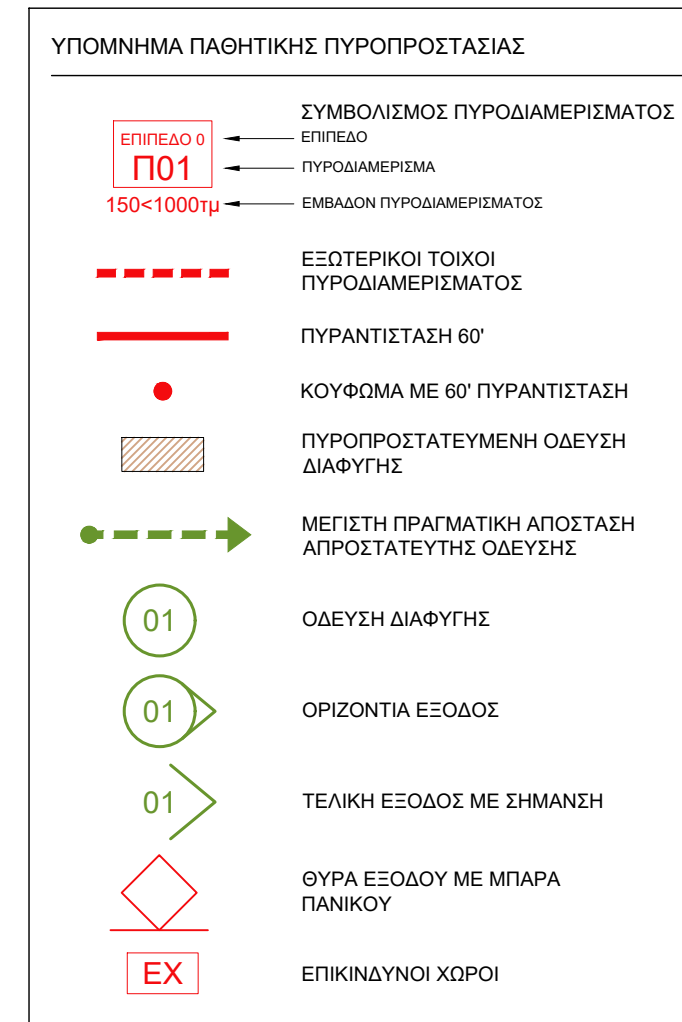
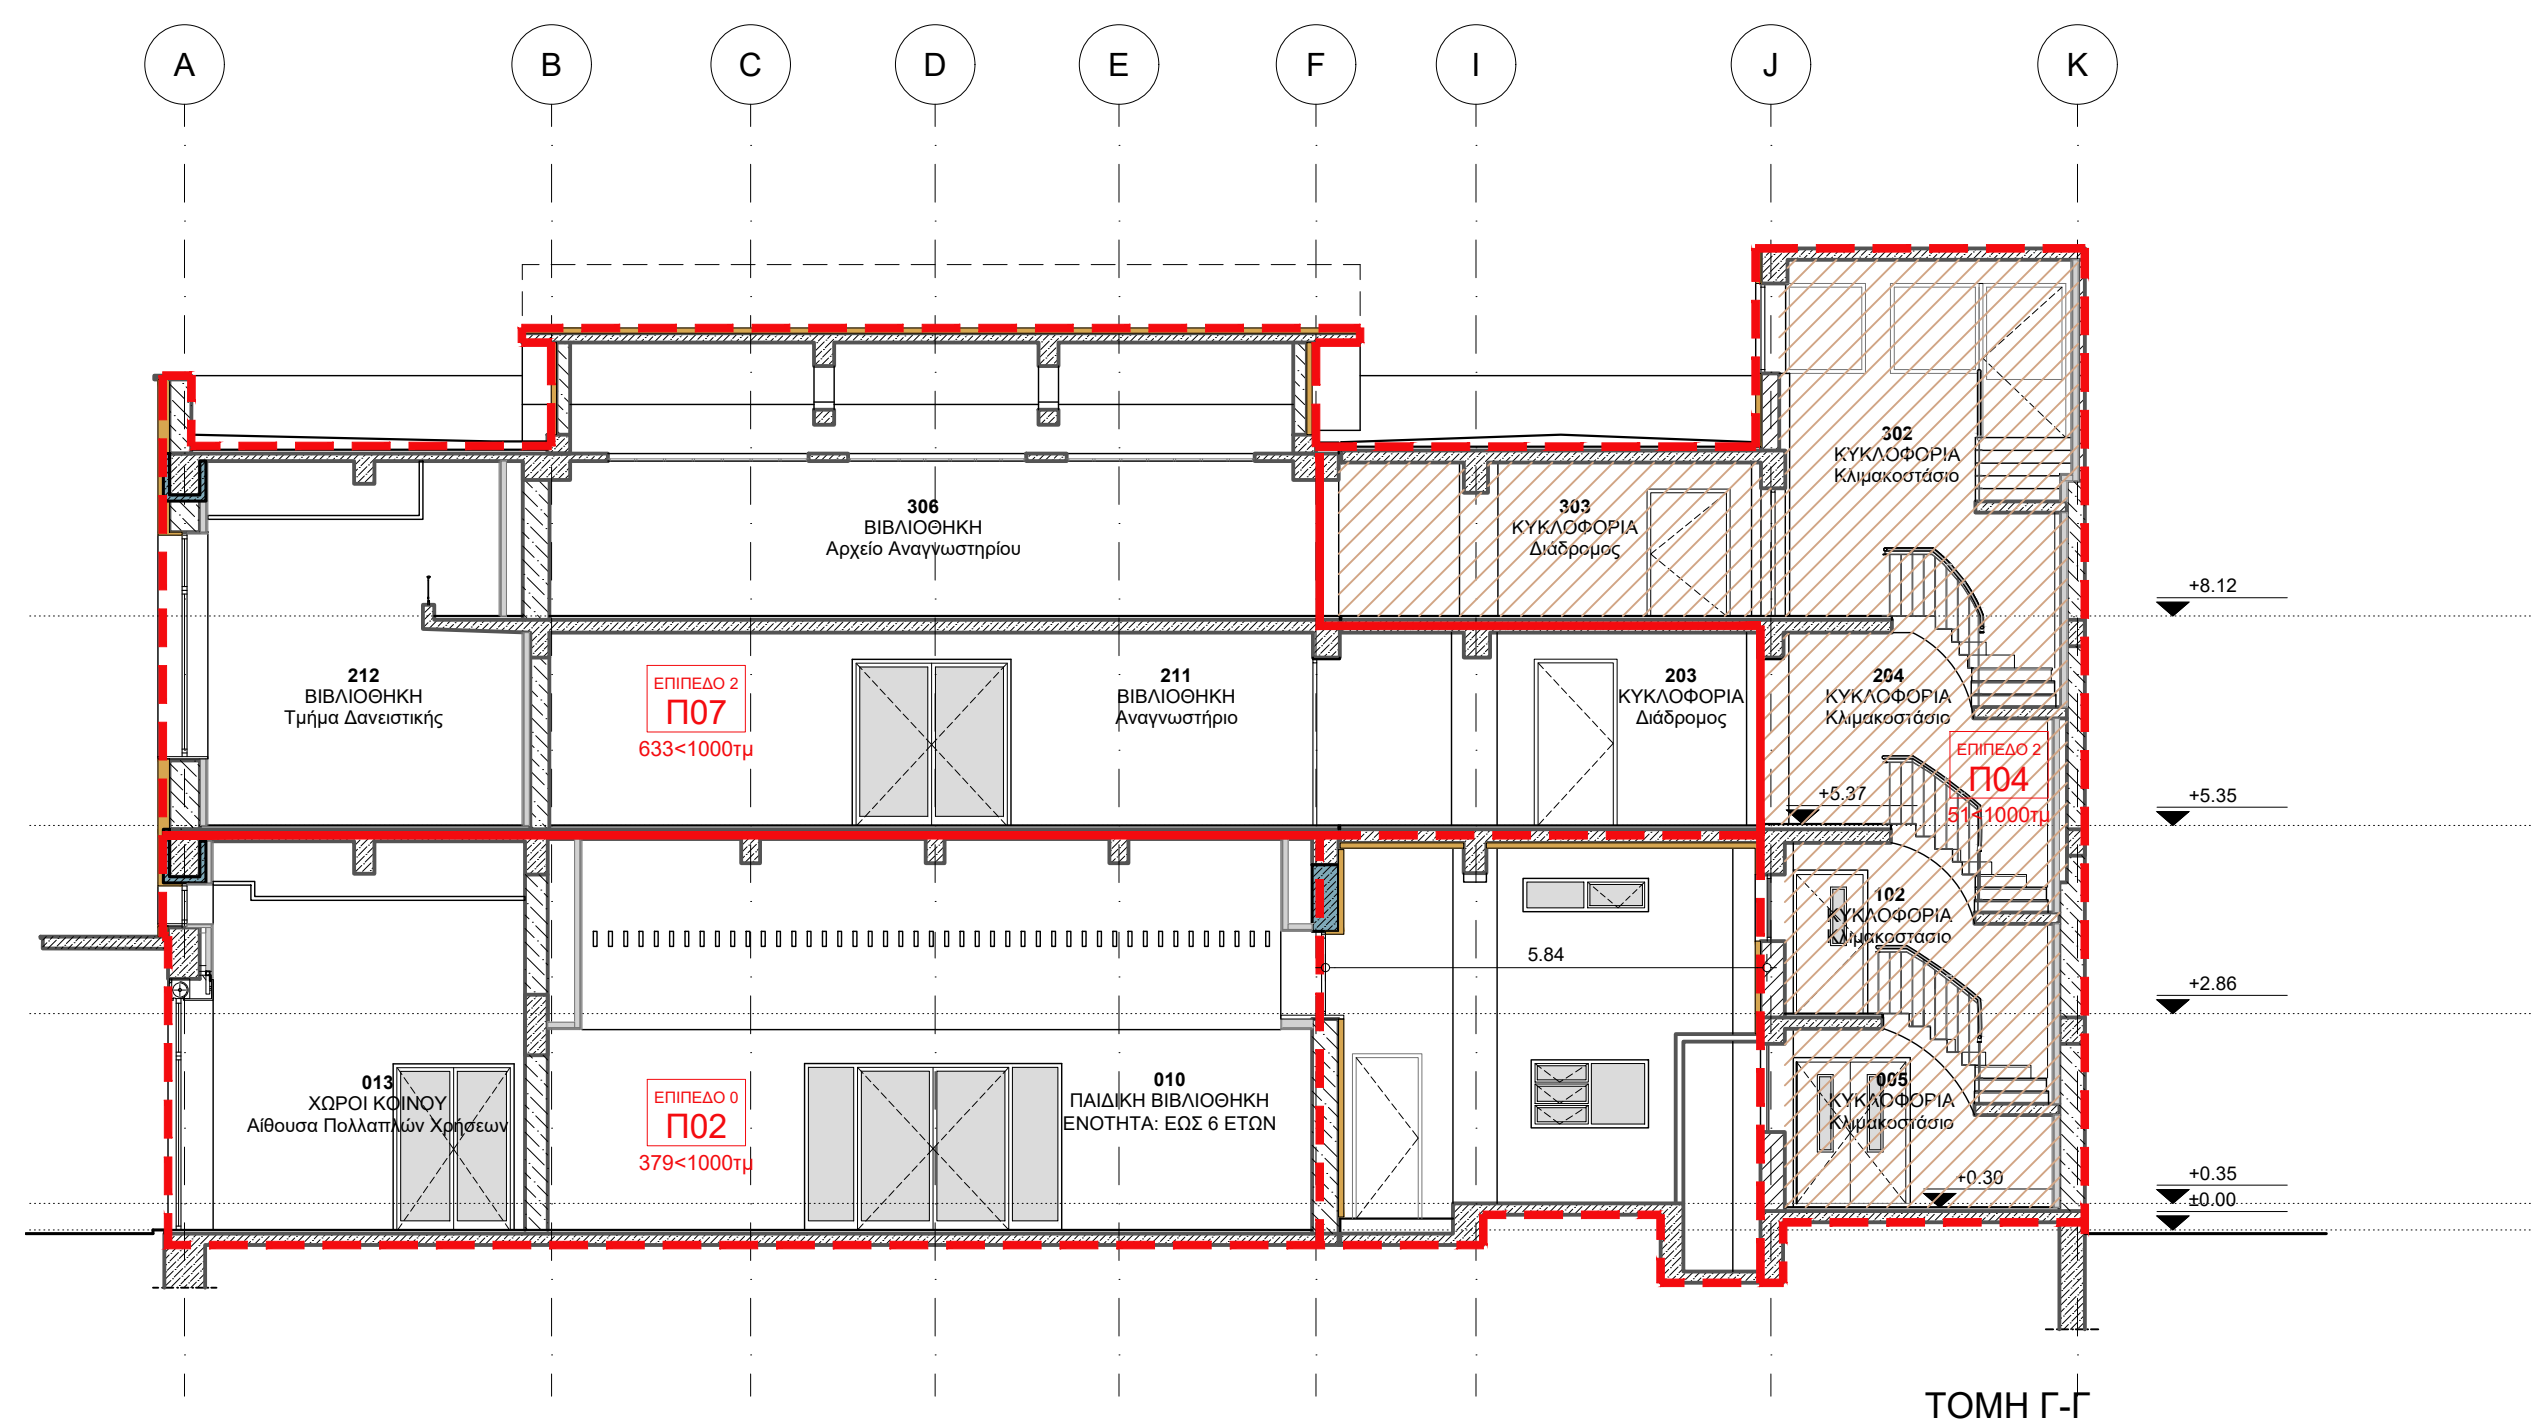


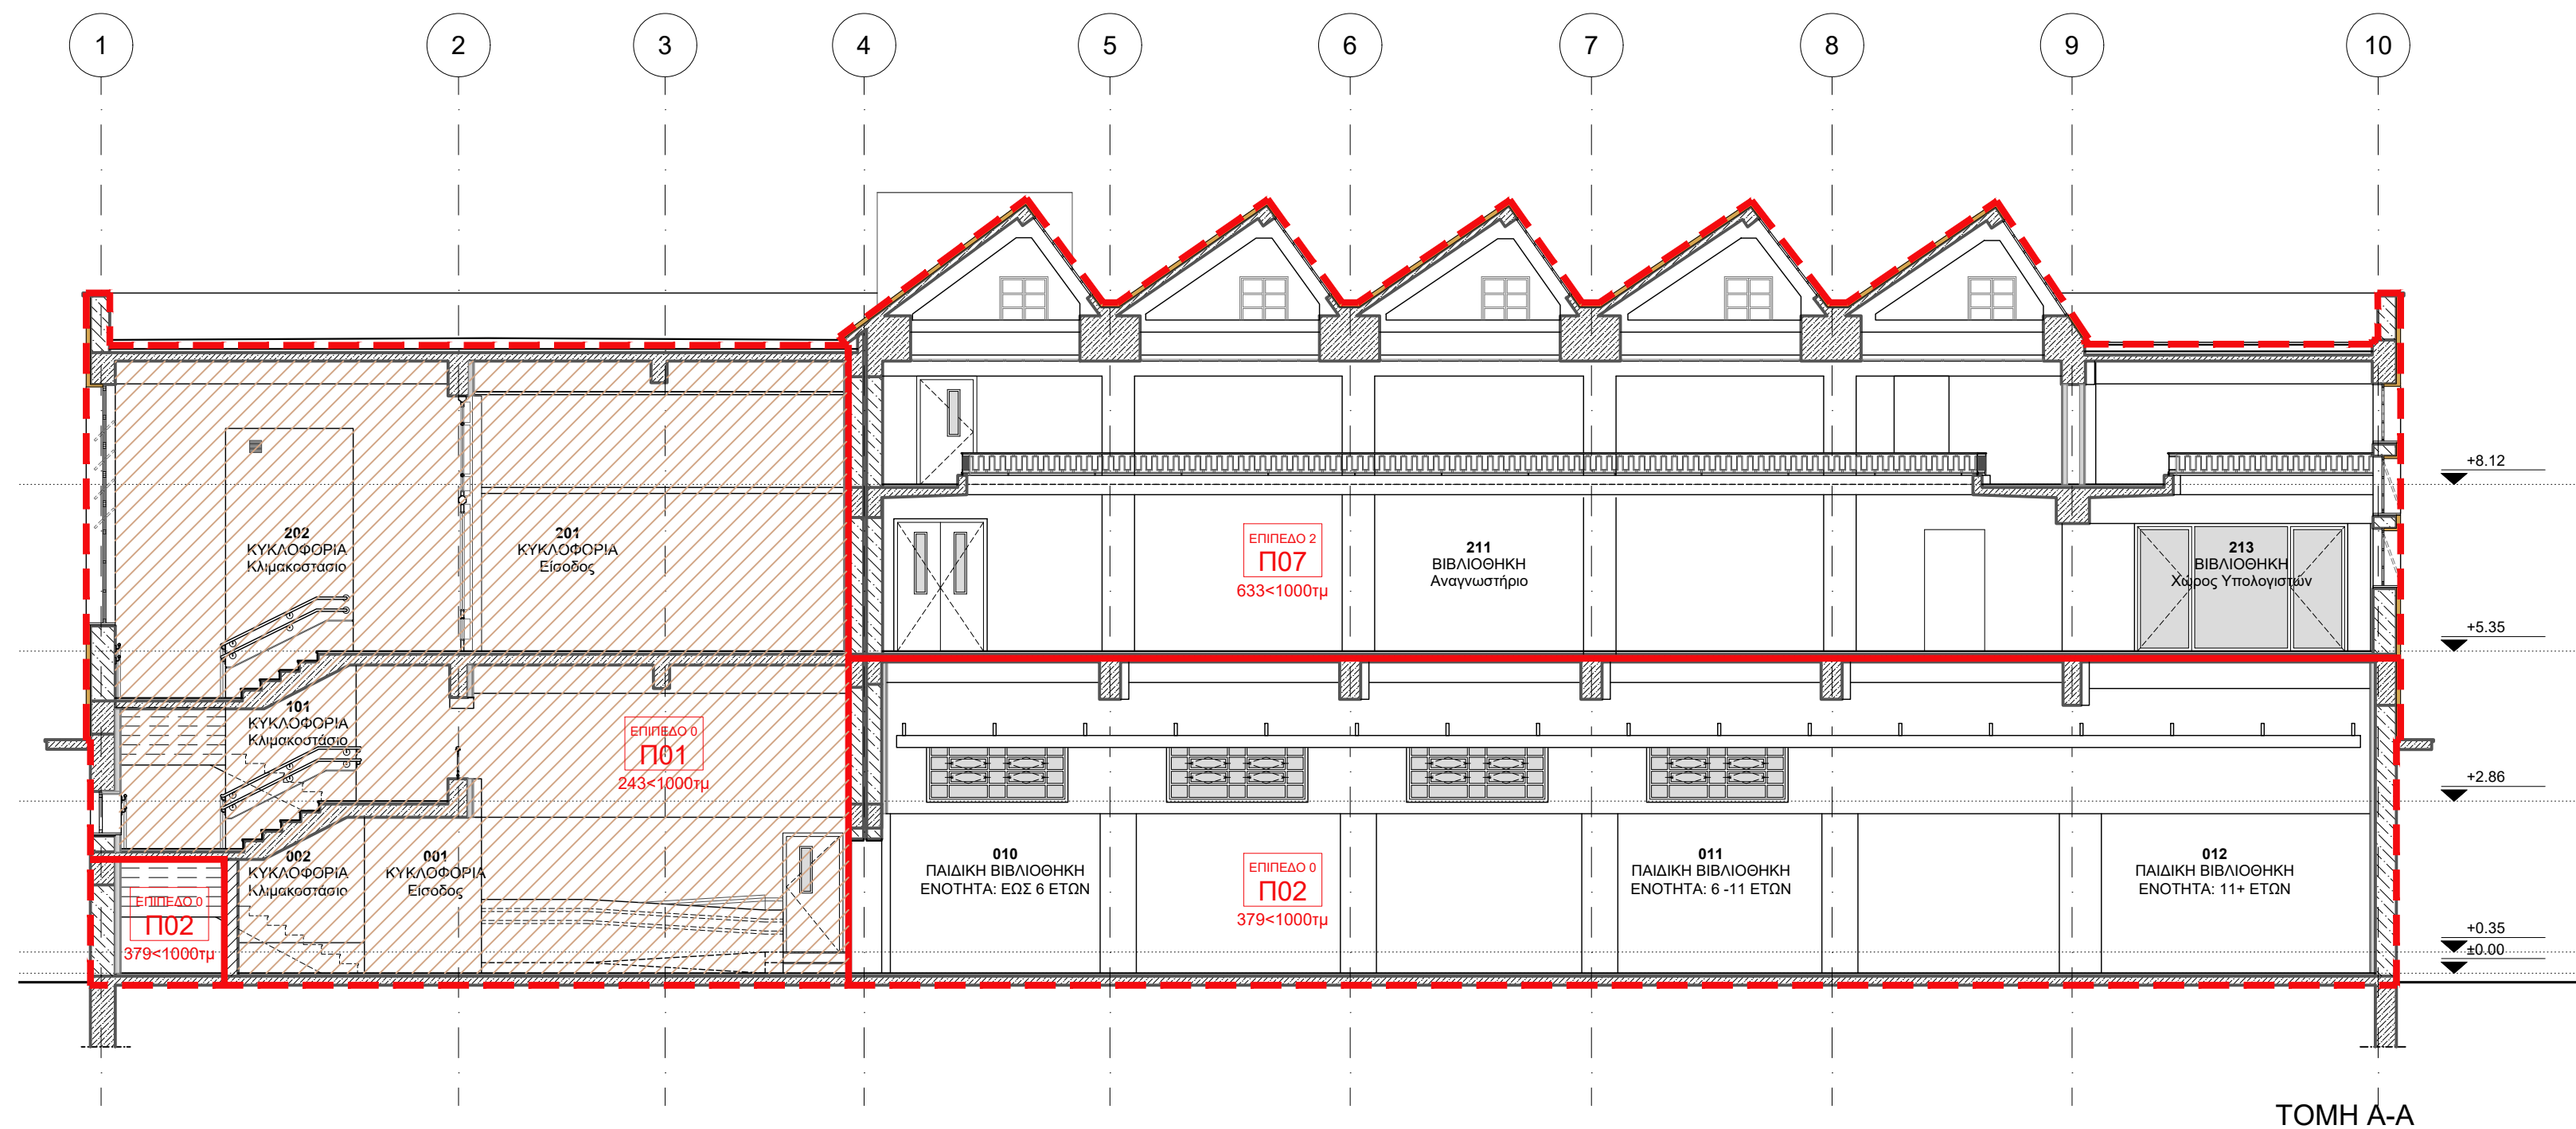

ΣΗΜΕΙΩΣΕΙΣ

- Η σχετική στάθμη ± 0.00 της Βιβλιοθήκης ανταποκρίνεται στην απόλυτη στάθμη +4.53
- Τα σχέδια βασίζονται στην αποτύπωση που δόθηκε από την Τεχνική Υπηρεσία του Δήμου Πατρέων. Ως προς οι διαστάσεις και τυπολογίες των τοιχοποιιών πρέπει να εξετασθούν από τον εργολάβο.
- Τα κομμάτια που φέρουν αστερίσκο, εμφανίζονται σε παραπάνω από μία κατοψεις και τα πλήρη στοιχεία τους αναγράφονται στην χαμηλότερη στάθμη.

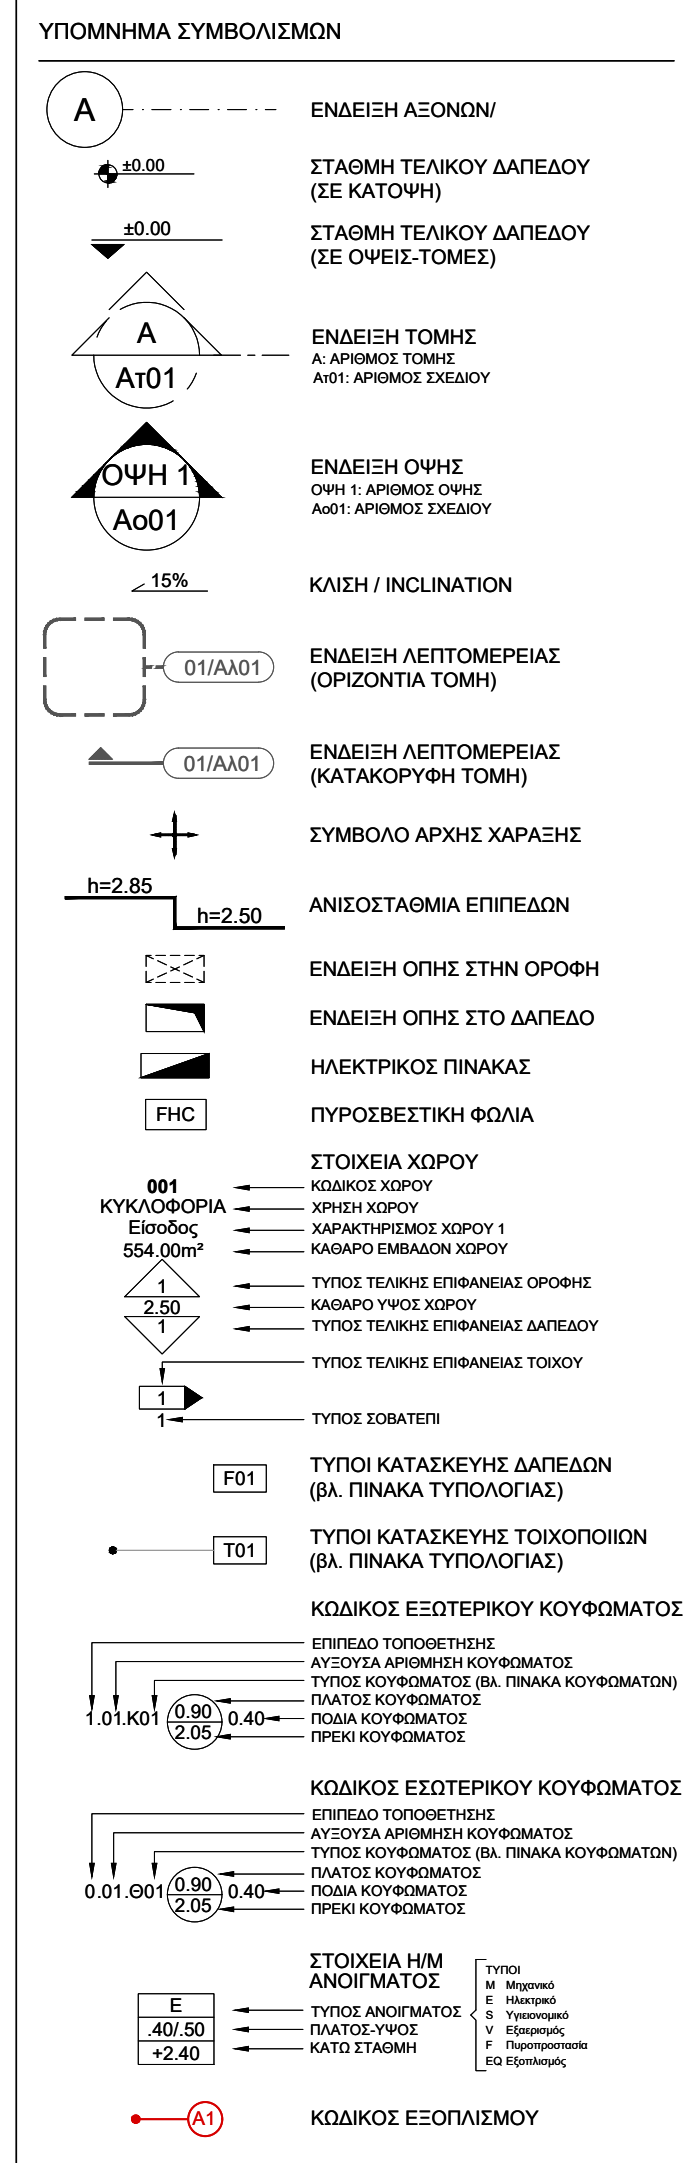

ΕΚΔΟΣΗ	ΤΡΟΠΟΠΟΙΗΣΕΙΣ	ΗΜΕΡΟΜΗΝΙΑ
--------	---------------	------------

EPFO

ΜΕΛΕΤΗ ΑΠΟΚΑΤΑΣΤΑΣΗΣ ΤΗΣ
ΔΗΜΟΤΙΚΗΣ ΒΙΒΛΙΟΘΗΚΗΣ ΠΑΤΡΕΩΝ

ΙΔΙΟΚΤΗΤΗΣ

ΔΗΜΟΣ ΠΑΤΡΕΩΝ

MELETH

ΜΕΛΕΤΗ ΠΑΘΗΤΙΚΗΣ ΠΥΡΟΠΡΟΣΤΑΣΙΑΣ

ΣΤΑΔΙΟ

ΜΕΛΕΤΗ ΕΦΑΡΜΟΓΗΣ

ΤΙΤΛΟΣ ΣΧΕΔΙΟΥ

TOMES A-A, Γ-Γ

ΑΡΙΘΜΟΣ ΣΧΕΔΙΟΥ
05

ΕΚΔΟΣΗ
00

HMEPOMHNIA

ΙΑΝΟΥΑΡΙΟΣ 2022

ΚΛΙΜΑΚΑ

1:100

ONOMA APXEIO

ΠΤΟ

ΚΩΔΙΚΟΣ ΕΡΓΟΥ

B908d

APXITEKTONIKH MEΛETH

ΒΕΤΑΠΛΑΝ Α.Ε.Μ.

ΑΡΙΣΤΟΤΕΛΕΟΥ 1, 10676 ΑΘΗΝΑ, ΤΗΛ. 210 72 50 196, EMAIL: betanlan@betanlan.com

ΣΤΑΤΙΚΗ ΜΕΛΕΤΗ

Γραφείο Στατιστικών Μελετών

Παναγιώτης Παναγιωτόπουλος & Συνεργάτες

Κ. ΠΑΠΑΡΡΗΓΟΠΟΥΛΟΥ 18, 11473 ΑΘΗΝΑ, ΤΗΛ. 210.64.69.575

ΗΛΕΚΤΡΟΜΗΧΑΝΟΛΟΓΙΚΗ ΜΕΛΕΤΗ

Γραφείο Ηλεκτρομηχανολογικών Μελετών

Κωνσταντίνος Χόντος & Συνεργάτες

ΟΜΗΡΟΥ 18, 15232 ΧΑΛΑΝΔΡΙ, ΤΗΛ. 210 26 34 209