

ΔΗΜΟΣ ΠΑΤΡΕΩΝ

ΔΙΕΥΘΥΝΣΗ ΑΡΧΙΤΕΚΤΟΝΙΚΟΥ ΕΡΓΟΥ- Η/Μ

ΕΡΓΟ: ΚΑΤΑΣΚΕΥΗ ΧΩΡΟΥ ΣΤΑΘΜΕΥΣΗΣ ΓΙΑ ΤΗΝ ΕΞΥΠΗΡΕΤΗΣΗ ΤΟΥ ΕΛΟΥΣ ΑΓΓΙΑΣ & ΚΑΤΑΣΚΕΥΗ ΑΝΟΙΚΤΟΥ ΘΕΑΤΡΟΥ ΕΝΤΟΣ ΤΗΣ ΠΕΡΙΟΧΗΣ ΤΟΥ ΠΡΩΗΝ CAMPING ΔΗΜΟΥ ΠΑΤΡΕΩΝ

ΑΡΧΙΤΕΚΤΟΝΙΚΗ ΜΕΛΕΤΗ

ΣΧΕΔΙΟ

ΑΡ. ΣΧΕΔΙΟΥ

ΞΥΛΙΝΑ ΚΙΓΚΛΙΔΩΜΑΤΑ

Λ.17/6

ΚΛΙΜΑΚΑ 1:10

ΠΑΤΡΑ

ΣΕΠΤΕΜΒΡΙΟΣ 2017

ΟΙ ΜΕΛΗΤΗΤΕΣ

ΟΥΡΑΝΙΑ ΣΙΝΟΥ  
αρχιτέκτων μηχανικός


ΔΗΜΟΣΘΕΝΗΣ ΠΑΥΛΟΠΟΥΛΟΣ  
πολιτικός μηχανικός Τ.Ε.

ΕΛΕΓΘΗΚΕ Η ΠΡΟΪΣΤΑΜΕΝΗ

ΘΕΩΡΗΘΗΚΕ Η Δ/ΝΤΡΙΑ ΑΡΧ. ΕΡΓΟΥ- Η/Μ

ΜΑΡΙΑ ΖΕΡΒΑ  
πολιτικός μηχανικός


ΕΛΕΝΗ ΑΛΕΞΟΠΟΥΛΟΥ  
αγρ. τοπογράφος μηχανικός

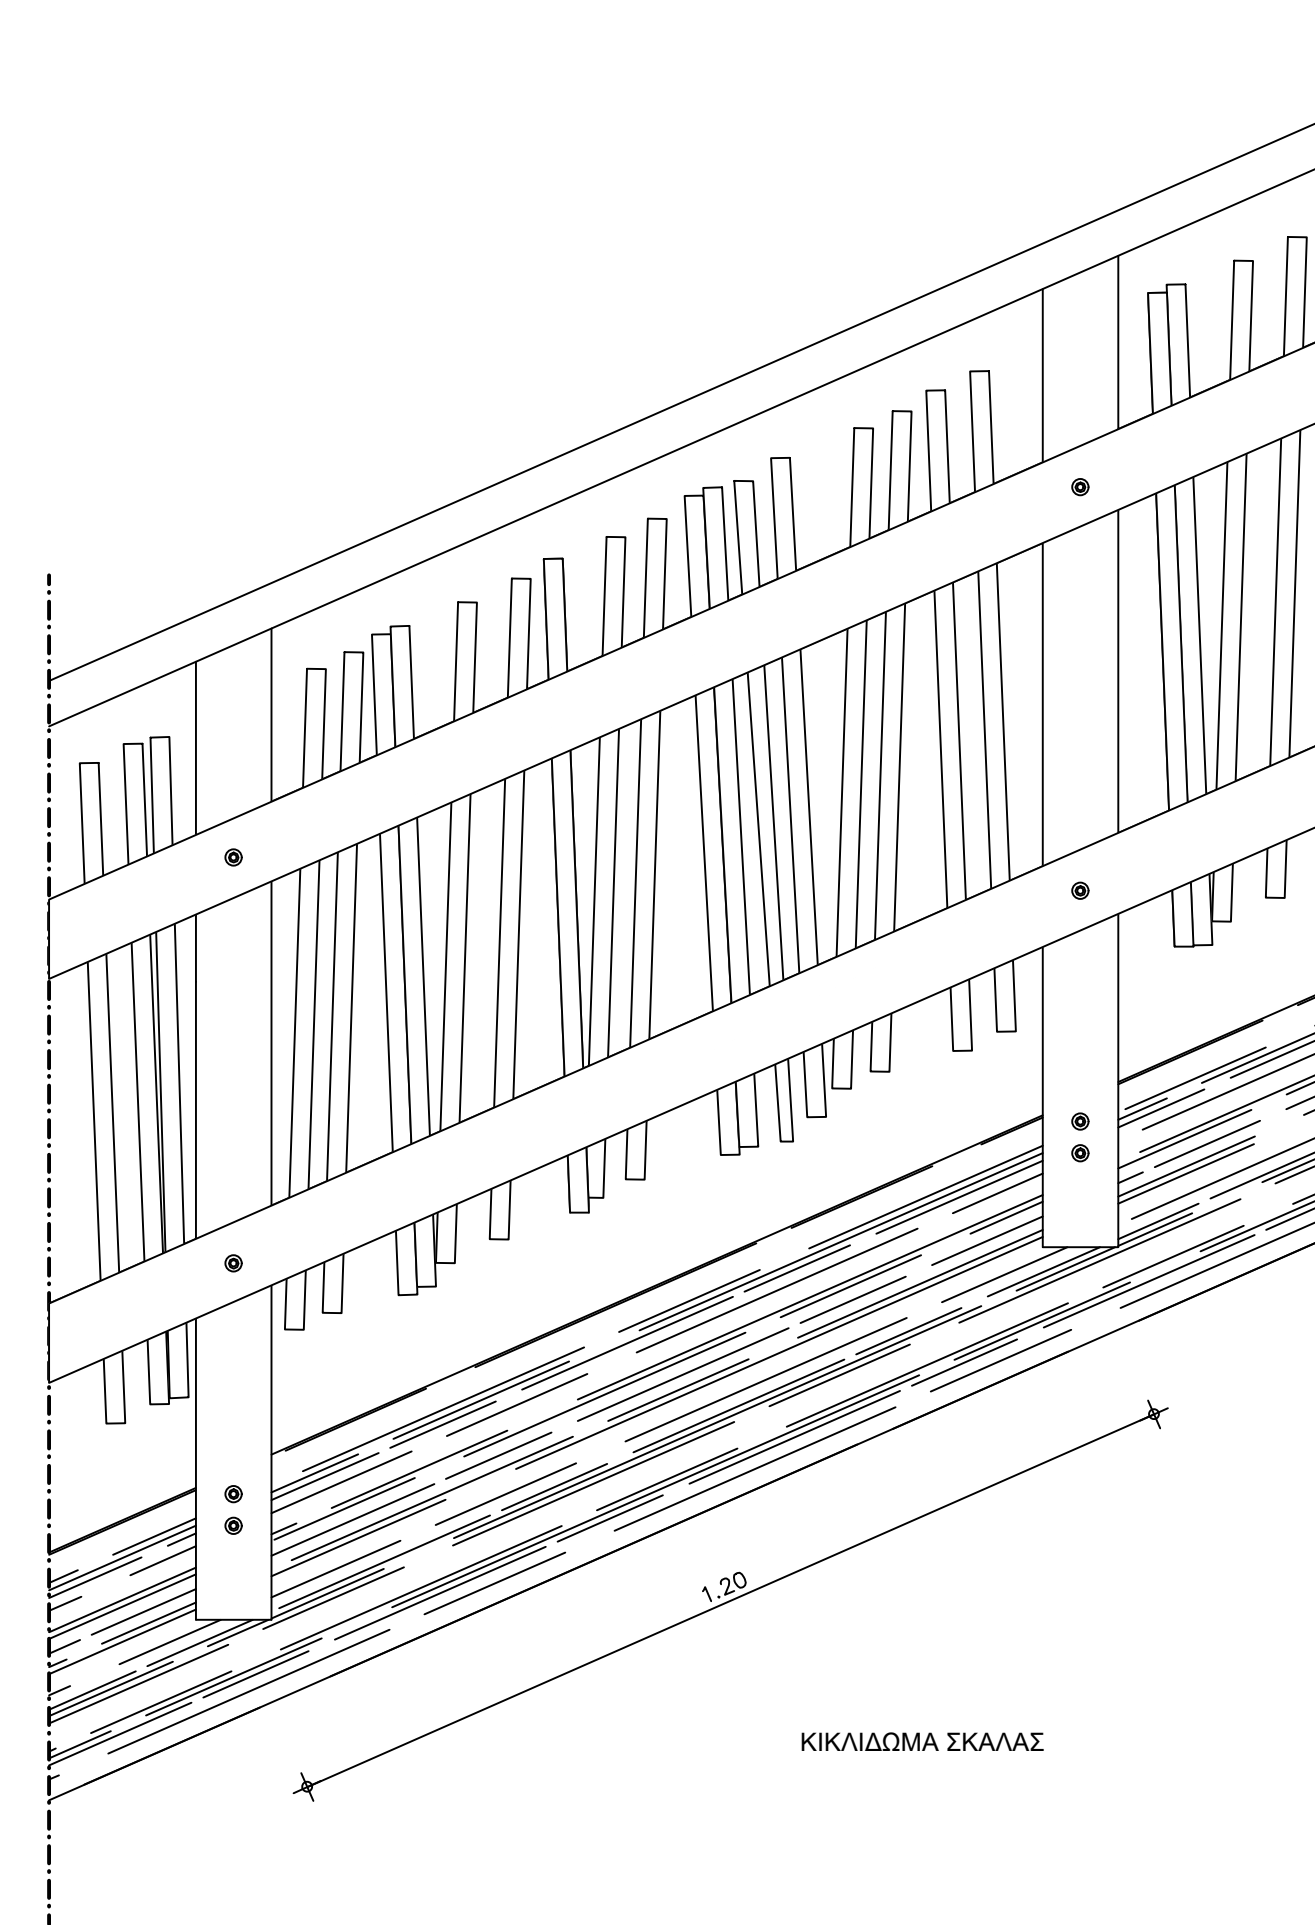

1.15

1.20

ΚΙΚΛΙΔΩΜΑ ΣΚΑΛΑΣ

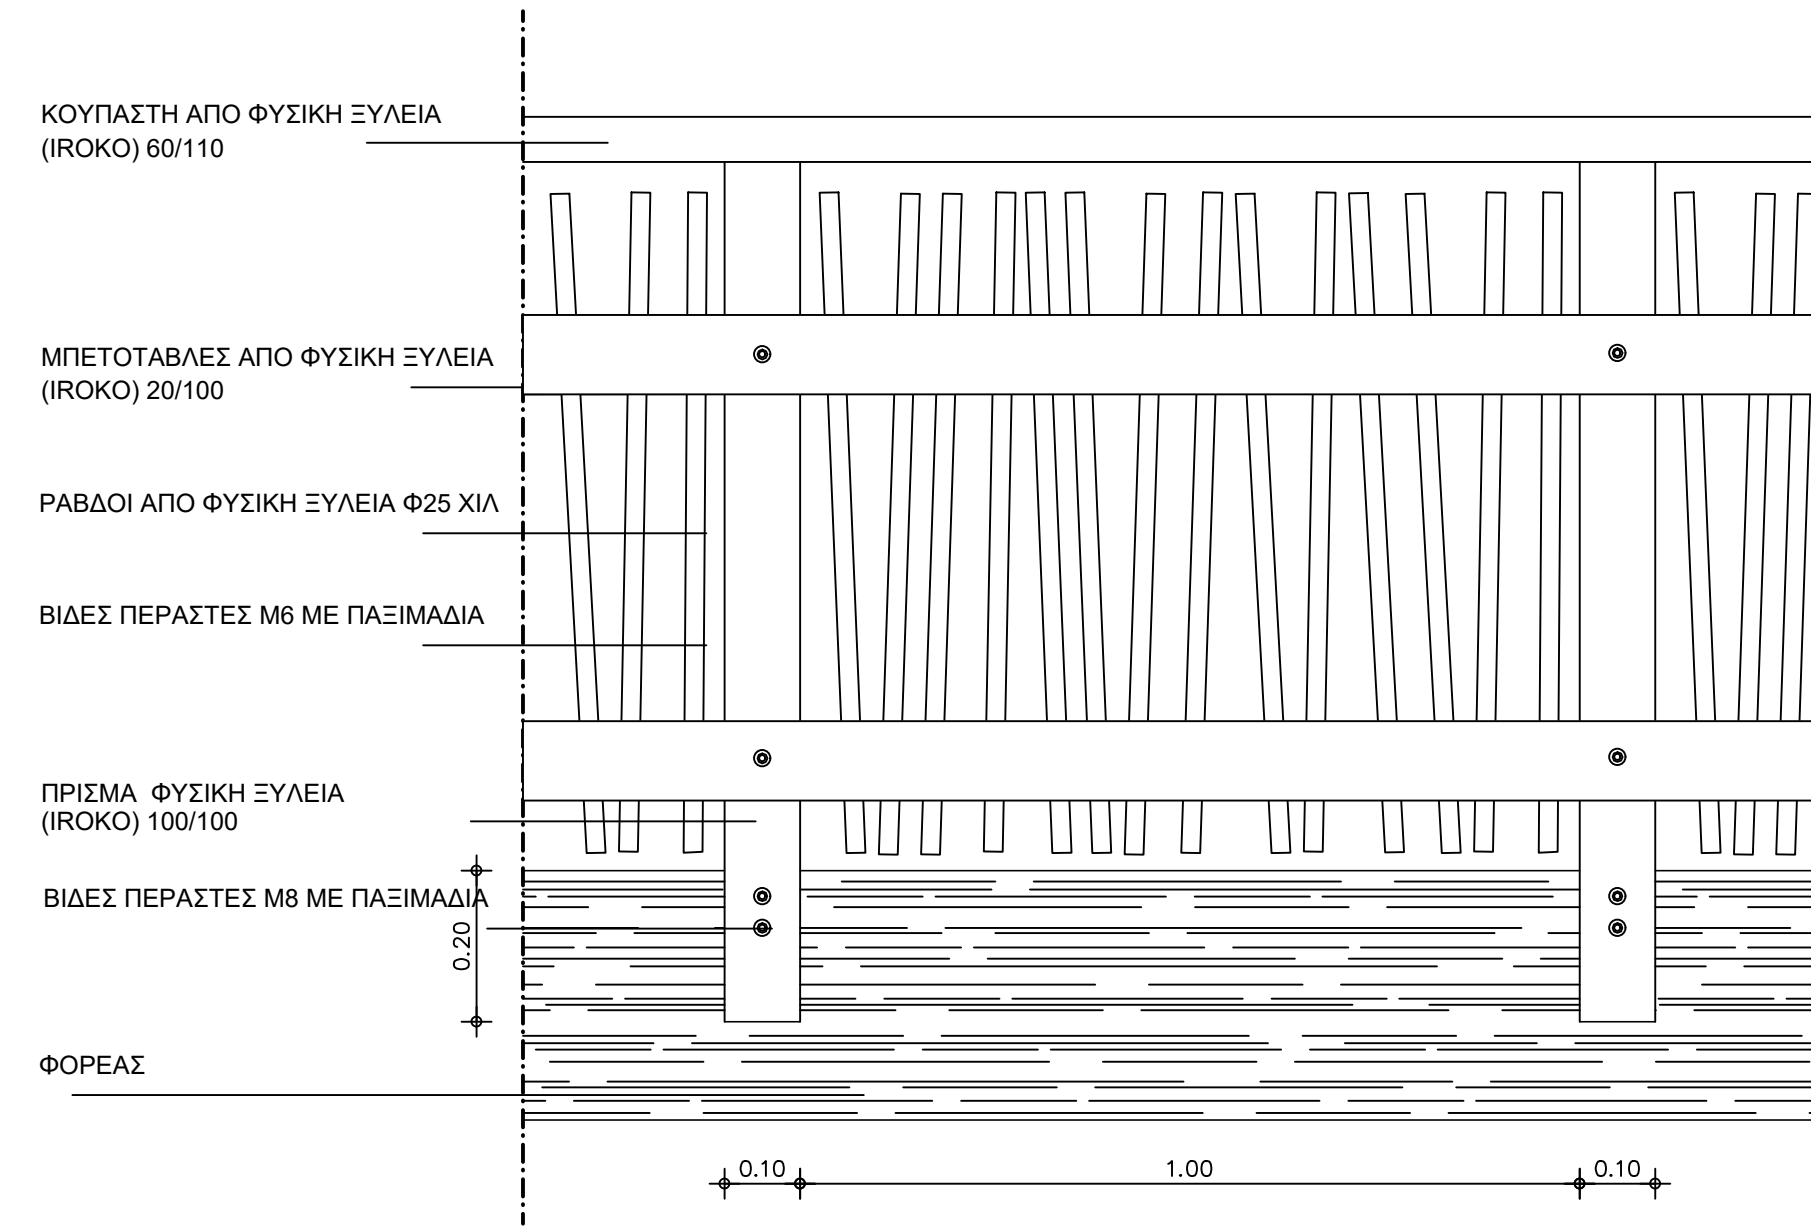

ΚΟΥΠΑΣΤΗ ΑΠΟ ΦΥΣΙΚΗ ΞΥΛΙΑ (IROKO) 60/110

ΜΠΕΤΟΤΑΒΛΕΣ ΑΠΟ ΦΥΣΙΚΗ ΞΥΛΙΑ (IROKO) 20/100

ΡΑΒΔΟΙ ΑΠΟ ΦΥΣΙΚΗ ΞΥΛΙΑ Φ25 ΧΙΛ

ΒΙΔΕΣ ΠΕΡΑΣΤΕΣ Μ6 ΜΕ ΠΑΞΙΜΑΔΙΑ

ΠΡΙΣΜΑ ΦΥΣΙΚΗ ΞΥΛΙΑ (IROKO) 100/100

ΒΙΔΕΣ ΠΕΡΑΣΤΕΣ Μ8 ΜΕ ΠΑΞΙΜΑΔΙΑ


ΦΟΡΕΑΣ

ΚΙΚΛΙΔΩΜΑ ΚΕΡΚΙΔΩΝ

0.10

1.00

0.10

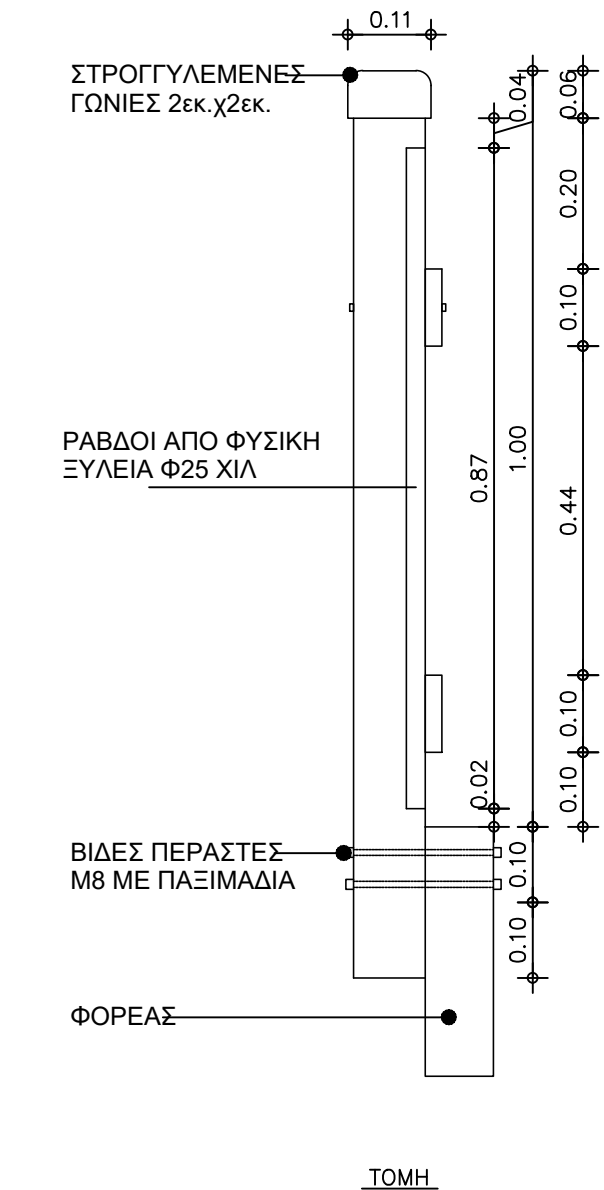

ΣΤΡΟΓΓΥΛΕΜΕΝΕΣ ΓΩΝΙΕΣ 2εκ.χ2εκ.

ΡΑΒΔΟΙ ΑΠΟ ΦΥΣΙΚΗ ΞΥΛΙΑ Φ25 ΧΙΛ

ΒΙΔΕΣ ΠΕΡΑΣΤΕΣ Μ8 ΜΕ ΠΑΞΙΜΑΔΙΑ

ΦΟΡΕΑΣ

ΤΟΜΗ

0.11

0.04

0.09

0.20

0.10

0.44

0.87

1.00

0.10

0.10

0.10

0.10

0.10

0.10