ΕΓΚΥΡΟ ΑΝΤΙΓΡΑΦΟ
73CEC28B361901CEA4A4D52CA7B566D4
Α/Α Πράξης: 987230
Ημ/νία έκδοσης πράξης: 15/03/2024
ΕΛΕΓΧΟΣ ΕΓΚΥΡΟΤΗΤΑΣ
https://services.tee.gr/adeiapublic/faces/searchDocFile

Δήμος Πατρέων
Αρ.Πρ. : 87968
Ημ.Πρ. : 26/09/2022

ΟΨΗ Α

Υπουργείο Περιβάλλοντος & Ενέργειας

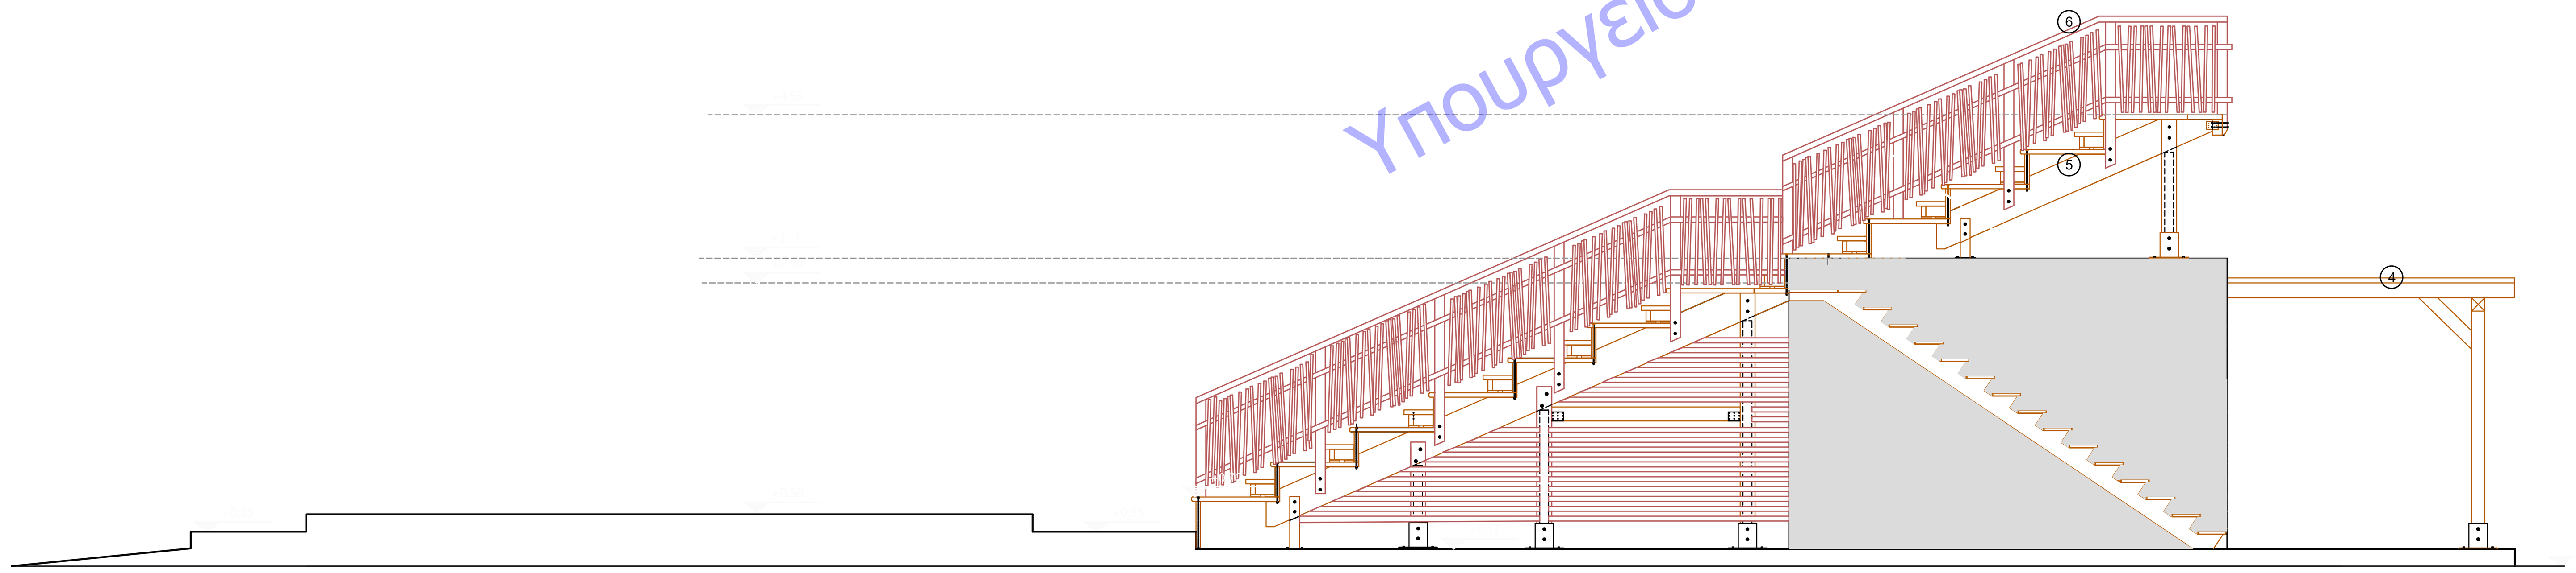

ΟΨΗ Β

ΥΠΟΜΝΗΜΑ

1. Επίχρισμα
2. Κούφωμα αλουμινίου
3. Μεταλλική θύρα εισόδου
4. Ξύλινη πέργκολα
5. Ξύλινες κερκίδες
6. Ξύλινο κάγκελο
7. Ξύλινη σκάλα

ΔΗΜΟΣ ΠΑΤΡΕΩΝ

ΔΙΕΥΘΥΝΣΗ ΑΡΧΙΤΕΚΤΟΝΙΚΟΥ ΕΡΓΟΥ- Η/Μ

ΕΡΓΟ: ΔΕΥΤΕΡΗ ΑΝΑΘΕΩΡΗΣΗ ΤΗΣ ΑΔΕΙΑΣ ΔΟΜΗΣΗΣ 11/2006 ΤΟΥ ΕΡΓΟΥ ΑΝΑΠΛΑΣΗ ΑΞΙΟΠΟΙΗΣΗ ΠΕΡΙΟΧΗΣ CAMPING- ΕΛΟΥΣ ΑΓΥΙΑΣ

ΑΡΧΙΤΕΚΤΟΝΙΚΗ ΜΕΛΕΤΗ

ΣΧΕΔΙΟ	ΑΡ. ΣΧΕΔΙΟΥ
ΑΝΟΙΚΤΟ ΘΕΑΤΡΟ ΟΨΕΙΣ	Α -17α

ΚΛΙΜΑΚΑ 1:50	ΠΑΤΡΑ	ΣΕΠΤΕΜΒΡΙΟΣ 2022

ΟΙ ΜΕΛΕΤΗΤΕΣ

ΟΥΡΑΝΙΑ ΣΙΝΟΥ
αρχιτέκτων μηχανικός

ΑΛΕΞΗΣ ΓΙΑΚΟΥΜΑΤΟΣ
ηλεκτρολόγος μηχανικός Τ.Ε.

ΔΗΜΟΣΘΕΝΗΣ ΠΑΥΛΟΠΟΥΛΟΣ
πολιτικός μηχανικός Τ.Ε.

ΕΛΕΓΧΘΗΚΕ Η ΠΡΟΪΣΤΑΜΕΝΗ	ΘΕΩΡΗΘΗΚΕ Ο Δ/ΝΤΗΣ ΑΡΧΙΤΕΚΤΟΝΙΚΟΥ ΕΡΓΟΥ- Η/Μ
ΜΑΡΙΑ ΖΕΡΒΑ πολιτικός μηχανικός	ΝΙΚΟΛΑΟΣ ΜΩΡΑΙΤΗΣ Μ/Η μηχανικός

Ψηφιακά Υπογεγραμμένο από:ΣΙΝΟΥ 26/9/2022 10:42:36 πμ
Ψηφιακά Υπογεγραμμένο από: ΖΕΡΒΑ26/9/2022 11:58:04 πμ
Ψηφιακά Υπογεγραμμένο από: ΜΩΡΑΙΤΗΣ26/9/2022 12:10:11 μμ