Δήμος Πατρέων
Αρ.Εσωτ.Αλλ : 8071 / 2022
Ημ/νια : 28/06/2022

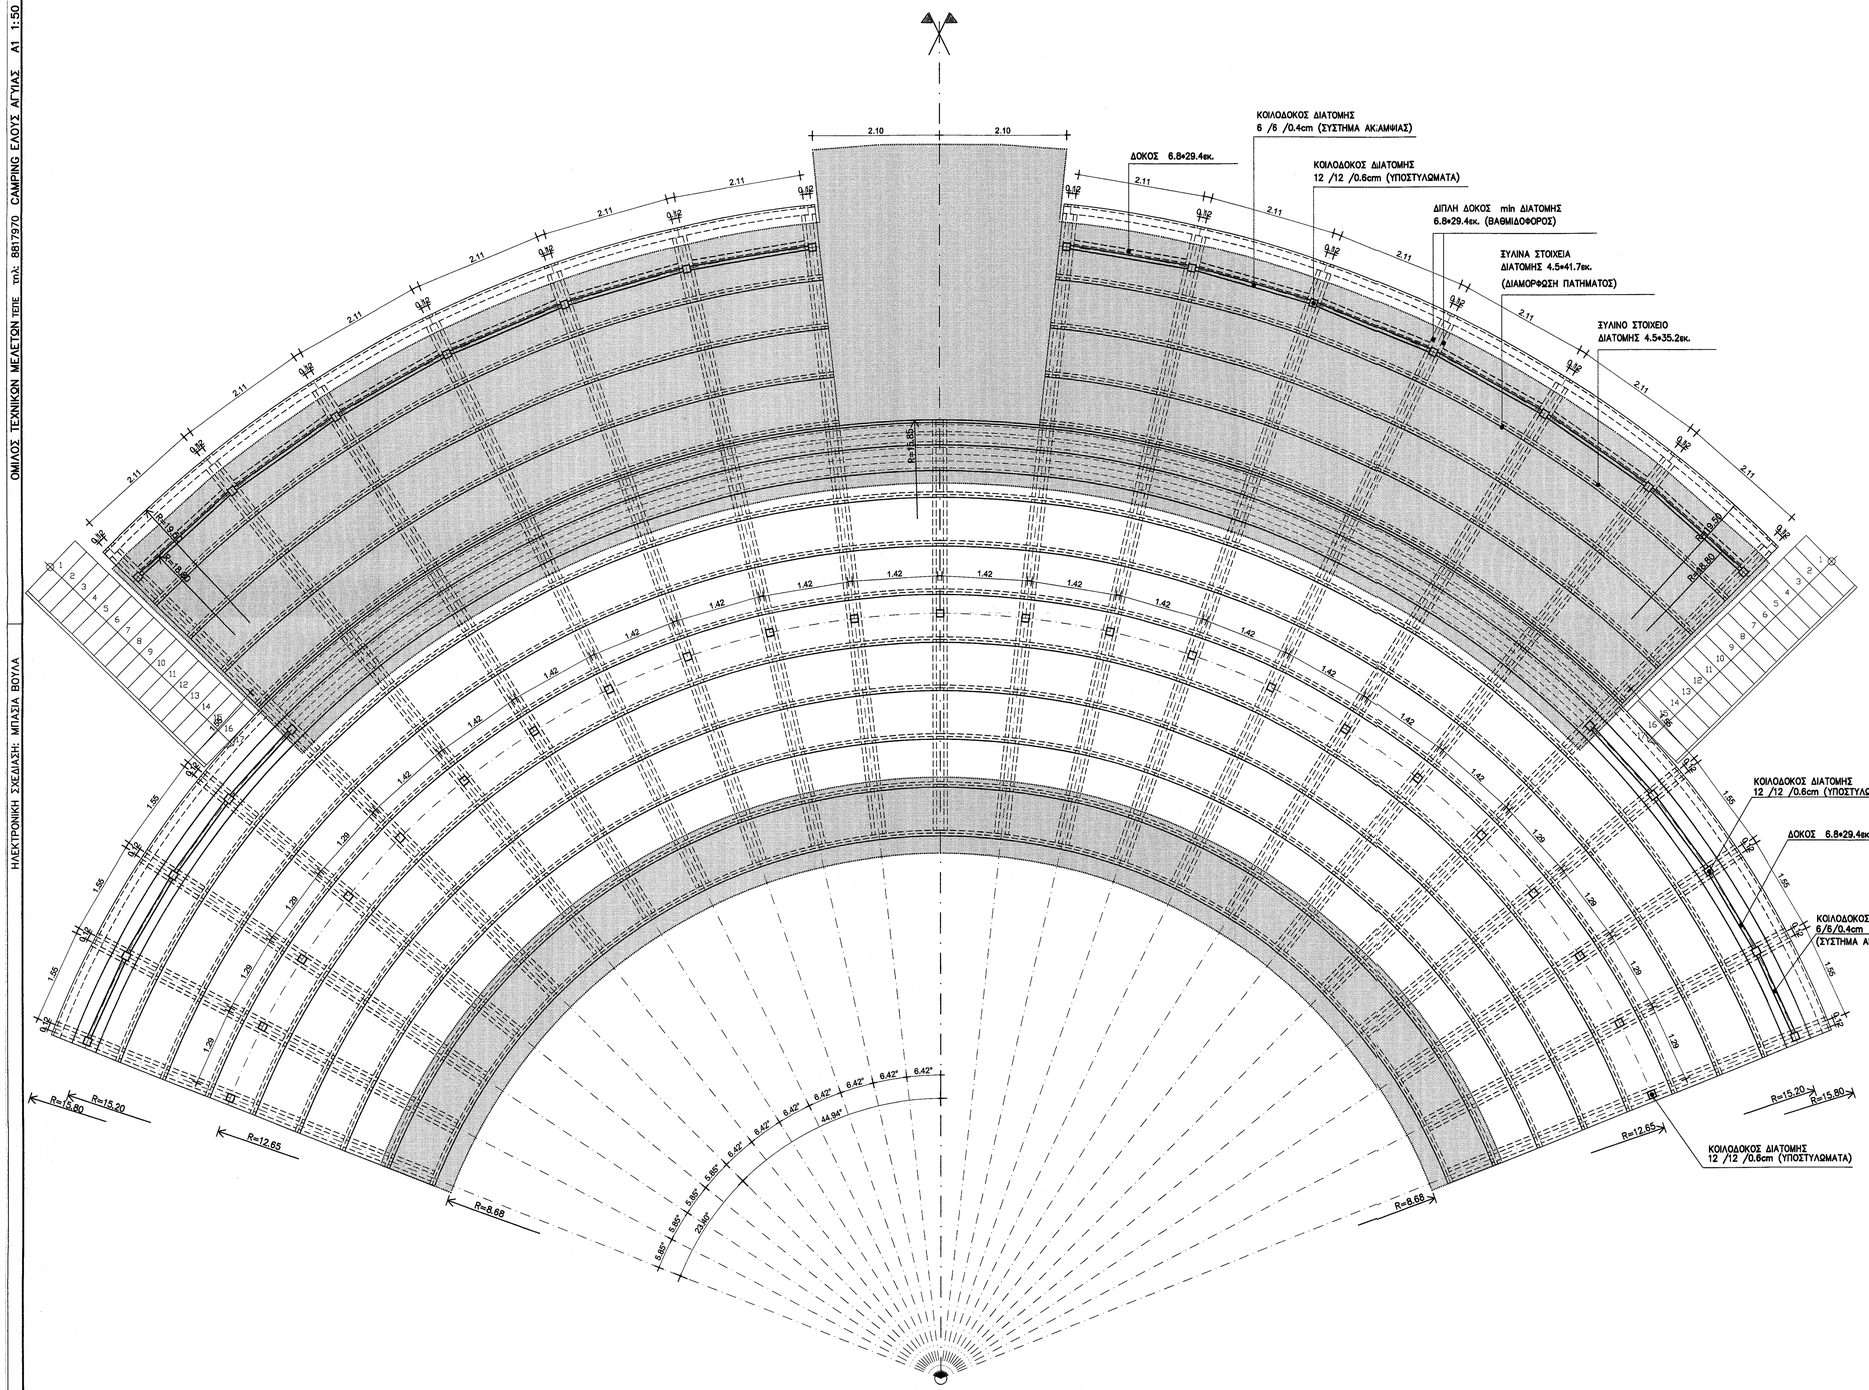

ΠΑΡΑΔΟΧΕΣ

1.– ΤΔΙΚΑ

Σκυρόδεμα φέρουσας κατασκευής	C25/30
Χάλυβας σκυροδέματος	S500
Δομικά πλέγματα	S500
Συγκολλητή ξυλεία	GL28
Φυσική ξυλεία	C24
Συνθήκες περιβάλλοντος	Κατηγορία 3
Δομικός χάλυβας	Fe 360

2.– ΦΟΡΤΙΑ

Μονιμα

Δώματα αποδυτηρίων	2,5 kN/m²
Ξύλινες κερκίδες	0,25 kN/m²

Πρεπλιμα:

Δώματα αποδυτηρίων	2,0 kN/m²
Ξύλινες κερκίδες	5,0 kN/m²
Χιόνι	s=0.625 kN/m²
Ανεμοπίεση, σύμφωνα με τον EC 1	

3.– ΣΕΙΣΜΟΣ

Ζώνη σεισμικής επικινδυνότητας	II : A=0,24g
Σπουδαιότητα	Σ3 : γ=1.15
Κατηγορία εδάφους	Γ

4.– ΕΔΑΦΟΣ

Επιτρεπόμενη τάση εδάφους	σ επ=100 Kpa

ΔΗΜΟΣ ΠΑΤΡΕΩΝ

ΑΝΑΠΛΑΣΗ - ΑΞΙΟΠΟΙΗΣΗ
ΠΕΡΙΟΧΗΣ CAMPING ΕΛΟΥΣ ΑΓΥΙΑΣ

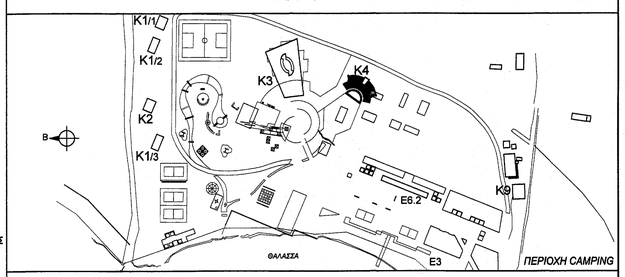

ΣΥΜΠΡΑΤΤΟΝΤΑ ΓΡΑΦΕΙΑ

ΧΩΡΟΔΥΝΑΜΙΚΗ - ΠΕΡΙΒΑΛΛΟΝ - ΑΝΑΠΤΥΞΗ
Έφη Καραθανάση και Συν. Ε.Ε.

ΠΑΝΟΣ ΛΕΝΤΖΟΣ
EFAPLAN μονοπρόσωπη ΕΠΕ
. ΟΜΙΛΟΣ ΤΕΧΝΙΚΩΝ ΜΕΛΕΤΩΝ ΤΕΠΕ
. ΗΛΕΚΤΡΟΜΗΧΑΝΟΛΟΓΙΚΗ ΤΕΤΡΑΣ ΕΠΕ
. ΜΑΡΙΝΟΣ ΣΚΕΜΠΑΣ
. ΦΩΤΙΟΣ ΠΕΡΓΑΝΤΗΣ
. ΘΕΜΙΣΤΟΚΛΗΣ ΤΣΑΤΣΟΥΛΗΣ

- Αρχιτεκτονική Μελέτη
- Ειδική Αρχιτεκτονική Μελέτη
- Φυτοτεχνική Μελέτη
- Περιβαλλοντική Μελέτη
- Τοπογραφική Μελέτη
- Οικονομική Μελέτη
- Στατική Μελέτη
- Ηλεκτρομηχανολογική Μελέτη
- Γεωτεχνική Μελέτη
- Οικολογική Μελέτη
- Γεωλογική Μελέτη

ΔΗΜΟΣ ΠΑΤΡΕΩΝ
ΠΕΡΙΦΕΡΕΙΑΚΟΥ ΣΧΕΔΙΑΣΜΟΥ & ΔΟΜΗΣΗΣ
ΤΜΗΜΑ ΑΔΕΙΩΝ & ΕΛΕΓΧΟΥ ΔΟΜΗΣΗΣ
Θεωρείται μόνο ως προς την πληρότητα των περιχείων και όχι ως προς το περιεχόμενο
Πάτρα 21 ΙΑΝ. 2016
Λιάκου Παναγιωτα
Πολιτικός Μηχανικός

ΟΜΙΛΟΣ ΤΕΧΝΙΚΩΝ ΜΕΛΕΤΩΝ ΤΕΠΕ
ΚΟΥΜΑΡΙΑΝΟΥ 6 11473 ΑΘΗΝΑ
Τηλ. 210 8817970 Fax. 210 8236802 e-mail pplai@tee.gr

ΜΕ ΕΝΤΟΛΗ ΔΗΜΑΡΧΟΥ
Ο ΔΙΝΤΗΣ ΑΡΧΙΤΕΚΤΟΝΙΚΟΥ ΕΡΓΟΥ - Η/Μ
ΒΑΣΙΛΕΙΟΣ ΣΤΑΜΟΠΟΥΛΟΣ

Συνεργάτες Στατικής Μελέτης **Β.ΠΛΑΪΝΗΣ, Ν.ΒΕΚΥΡΗ, Α.ΠΑΠΑΔΗΜΑΣ Πολ-Μηχ.**
Σύμβουλοι Μηχανικοί για Ξύλινες Κατασκευές **Ε.ΤΣΑΚΑΝΙΚΑ, Π.ΜΑΝΩΛΑΤΟΣ Πολ-Μηχ.**

ΣΤΑΤΙΚΗ ΜΕΛΕΤΗ
ΟΡΙΣΤΙΚΗ ΜΕΛΕΤΗ - ΜΕΛΕΤΗ ΕΦΑΡΜΟΓΗΣ

ΑΠΡΙΛΙΟΣ 2007

ΘΕΜΑ

Κ4 ΑΝΟΙΚΤΟ ΘΕΑΤΡΟ
ΚΑΤΟΨΗ Φ.Ο. ΞΥΛΙΝΩΝ ΚΕΡΚΙΔΩΝ

Σ Κ4-3

ΚΛΙΜΑΚΑ 1:50

ΟΜΑΔΑ ΕΠΙΒΛΕΨΗΣ

. ΕΙΡΗΝΗ ΣΟΦΙΑΝΟΥ - Πολ. Μηχανικός Συντονίστρια
. ΚΩΝΣΤΑΝΤΙΝΟΣ ΣΙΑΦΑΚΑΣ - Αρχ. Μηχανικός
. ΙΩΑΝΝΗΣ ΜΑΥΡΟΚΟΤΑΣ - Ηλεκτρ. Μηχανικός

ΣΟΦΙΑΝΟΥ ΕΙΡΗΝΗ
ΔΗΜΟΣ ΠΑΤΡΕΩΝ
ΤΜΗΜΑ ΑΡΧΗΣ ΜΕΛΕΤΩΝ
ΚΩΝΣΤΑΝΤΙΝΟΣ ΣΙΑΦΑΚΑΣ
ΠΟΛΙΤΙΚΟΣ ΜΗΧΑΝΙΚΟΣ

ΜΕΛΕΤΗΤΗΣ

"ΟΜΙΛΟΣ ΤΕΧΝΙΚΩΝ ΜΕΛΕΤΩΝ" Τ.Ε.Π.Ε.
ΚΟΥΜΑΡΙΑΝΟΥ 6 - ΑΘΗΝΑ Τ.Κ. 11473
ΤΗΛ. 210 8817970 - FAX: 210 8236802
Α.Φ.Μ. 095170258 - Δ' Δ.Ο.Υ. ΑΘΗΝΩΝ

ΟΜΙΛΟΣ ΤΕΧΝΙΚΩΝ ΜΕΛΕΤΩΝ ΤΕΠΕ τηλ: 8817970 CAMPING ΕΛΟΥΣ ΑΓΥΙΑΣ A1 1:50 18/01/2013

ΗΛΕΚΤΡΟΝΙΚΗ ΣΧΕΔΙΑΣΗ: ΜΠΑΣΙΑ ΒΟΥΛΑ

Ψηφιακά Υπογεγραμμένο από:	Ψηφιακά Υπογεγραμμένο από:	Ψηφιακά Υπογεγραμμένο από:
ΠΑΥΛΟΠΟΥΛΟΣ 28/6/2022 8:41:50 πμ	ΖΕΡΒΑ28/6/2022 3:35:09 μμ	ΜΩΡΑΙΤΗΣ29/6/2022 1:37:56 μμ