

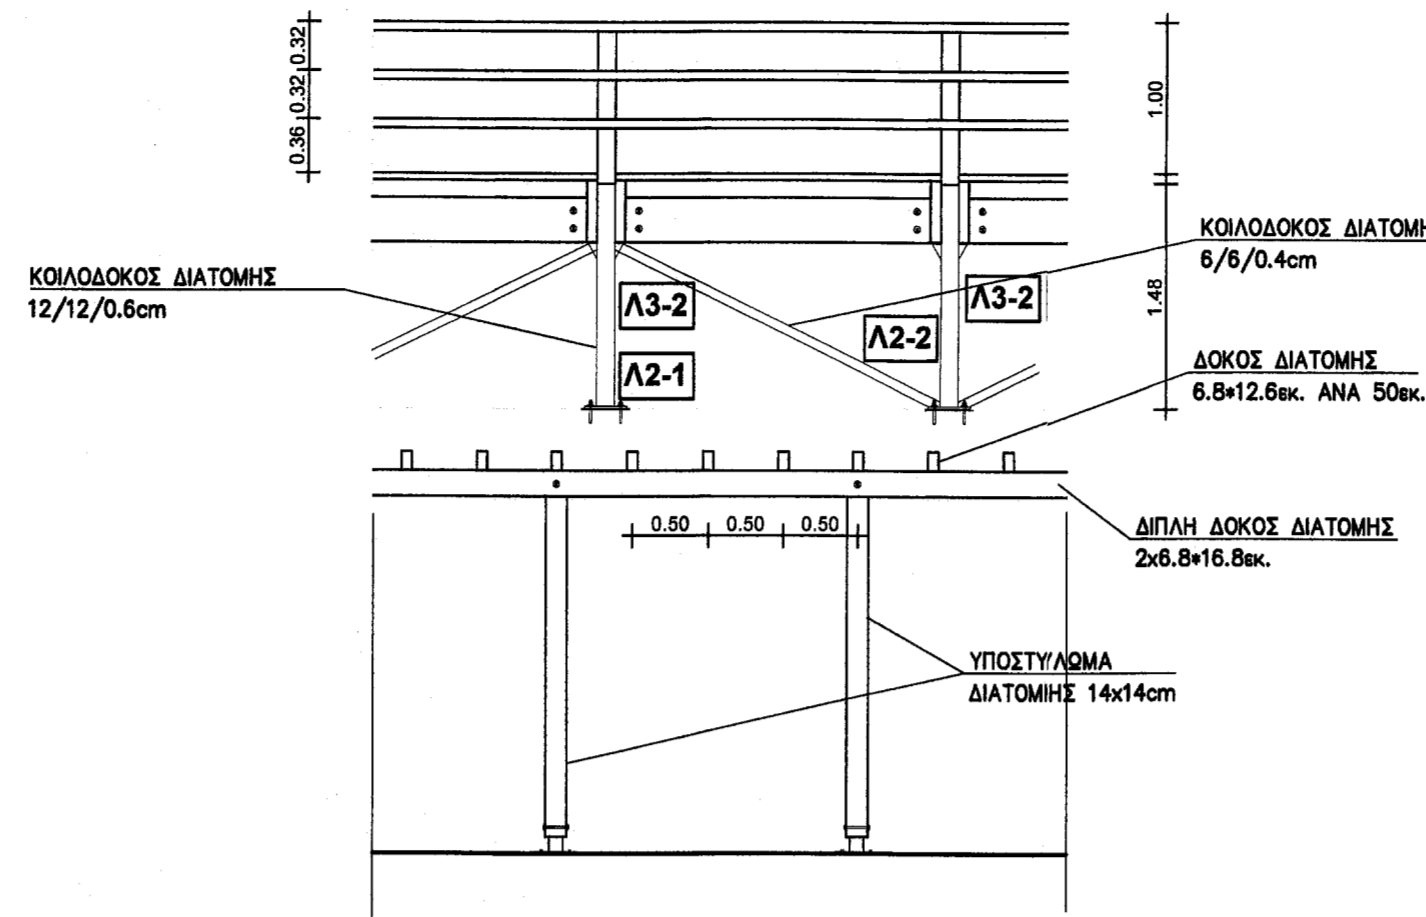


ΟΛΑ ΤΑ ΞΥΛΙΝΑ ΣΤΟΙΧΕΙΑ ΠΡΕΠΕΙ ΝΑ ΕΙΝΑΙ ΕΜΠΟΤΙΣΜΕΝΑ ΣΕ ΚΛΙΒΑΝΟΥΣ. ΑΠΑΓΟΡΕΥΕΤΑΙ Η ΧΡΗΣΗ CCA ΓΙΑ ΤΟΝ ΕΜΠΟΤΙΣΜΟ.


ΟΛΑ ΤΑ ΜΕΤΑΛΛΙΚΑ ΣΤΟΙΧΕΙΑ ΠΡΕΠΕΙ ΝΑ ΕΙΝΑΙ ΕΝ ΘΕΡΜΩ ΓΑΛΒΑΝΙΣΜΕΝΑ

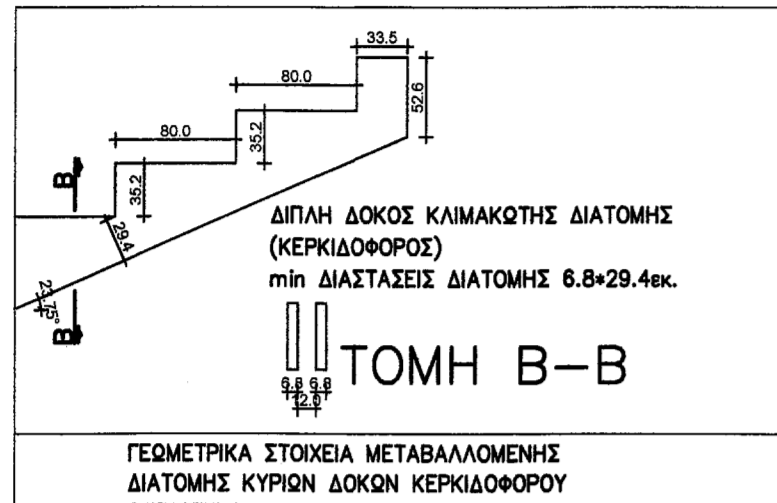

ΤΜΗΜΑ ΠΙΣΩ ΟΨΗΣ ΚΕΝΤΡΙΚΟΥ ΤΜΗΜΑΤΟΣ

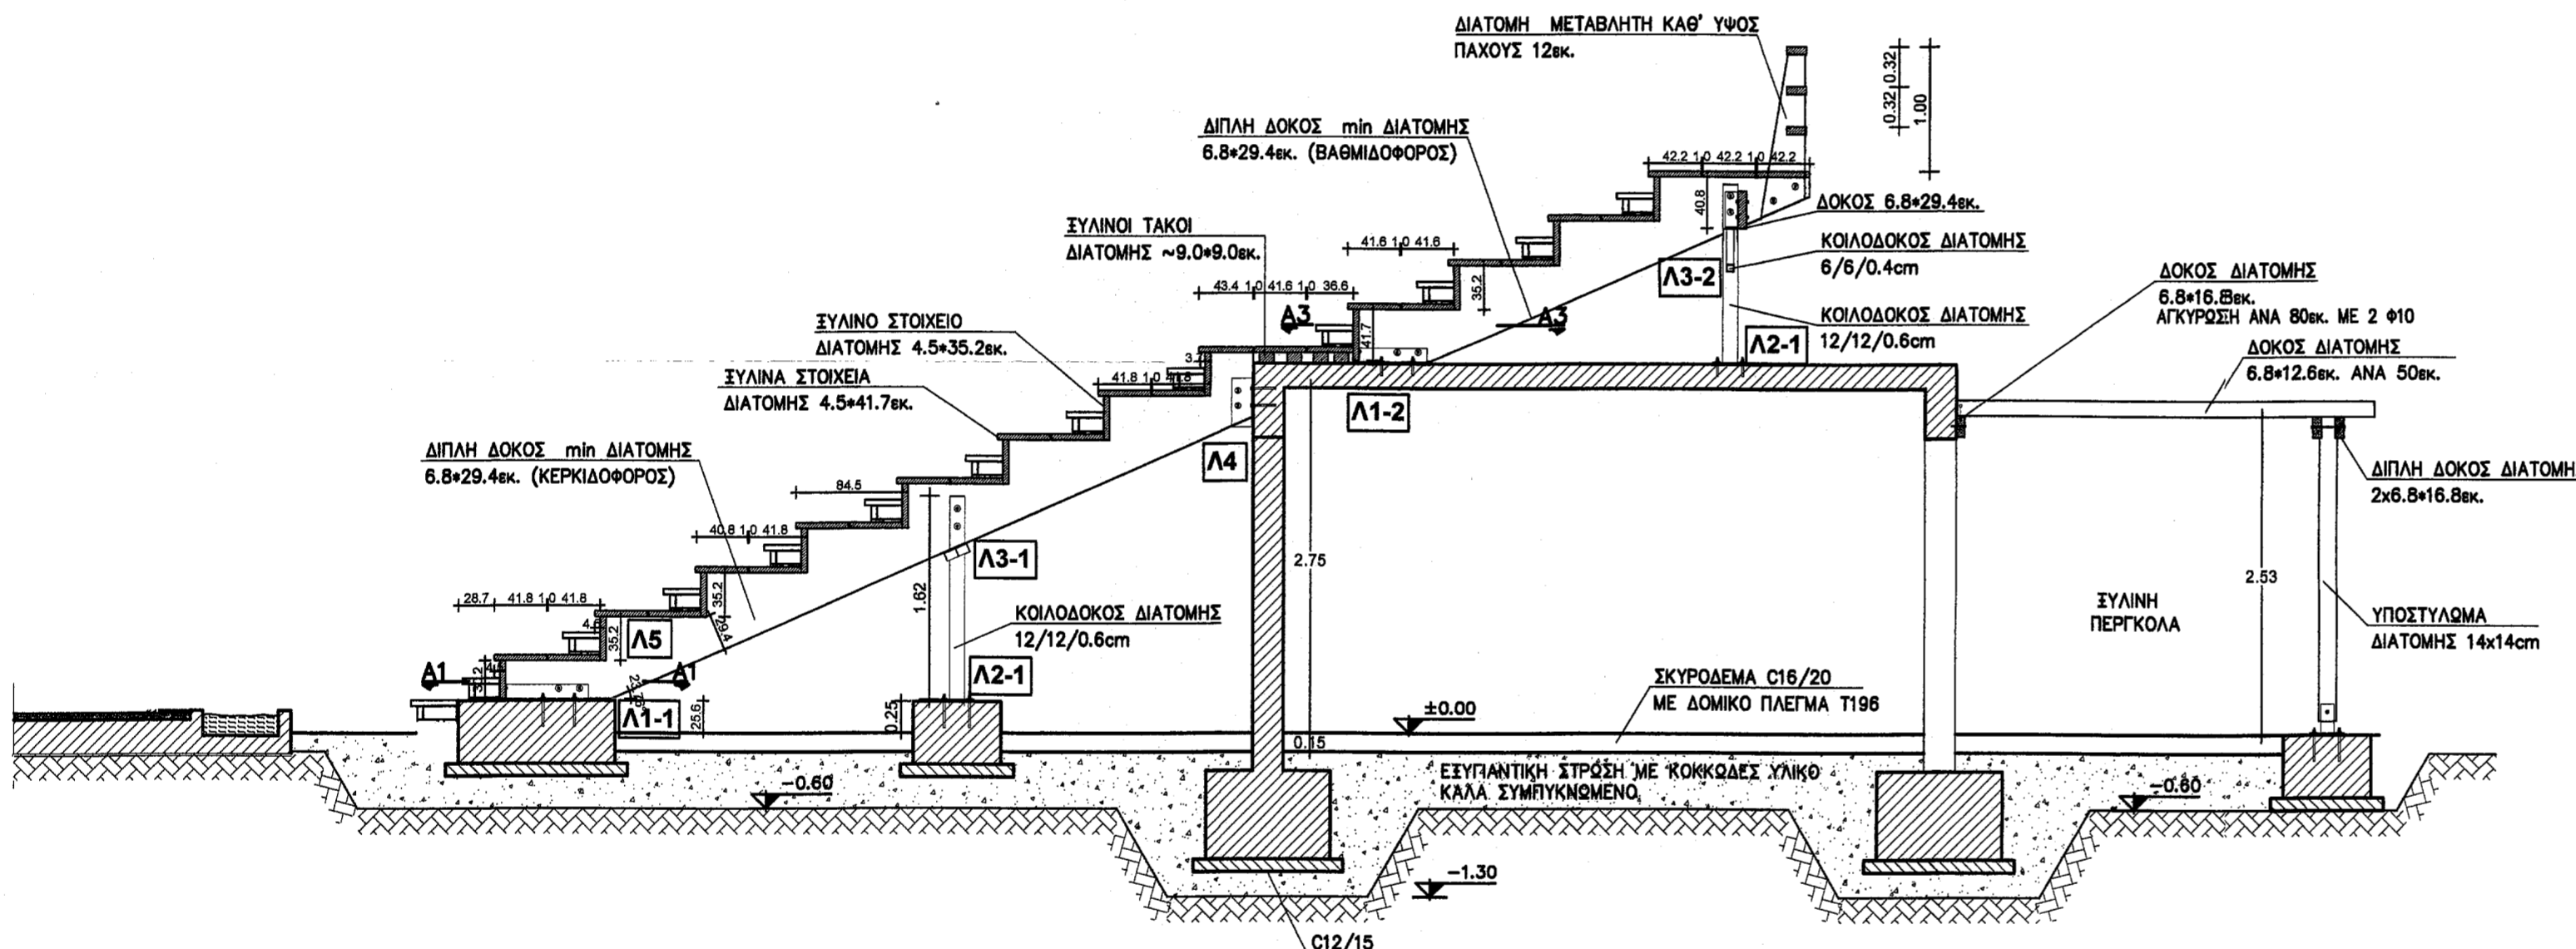

ΕΓΚΑΡΣΙΑ ΤΟΜΗ ΞΥΛΙΝΩΝ ΚΕΡΚΙΔΩΝ ΚΕΝΤΡΙΚΟ ΤΜΗΜΑ

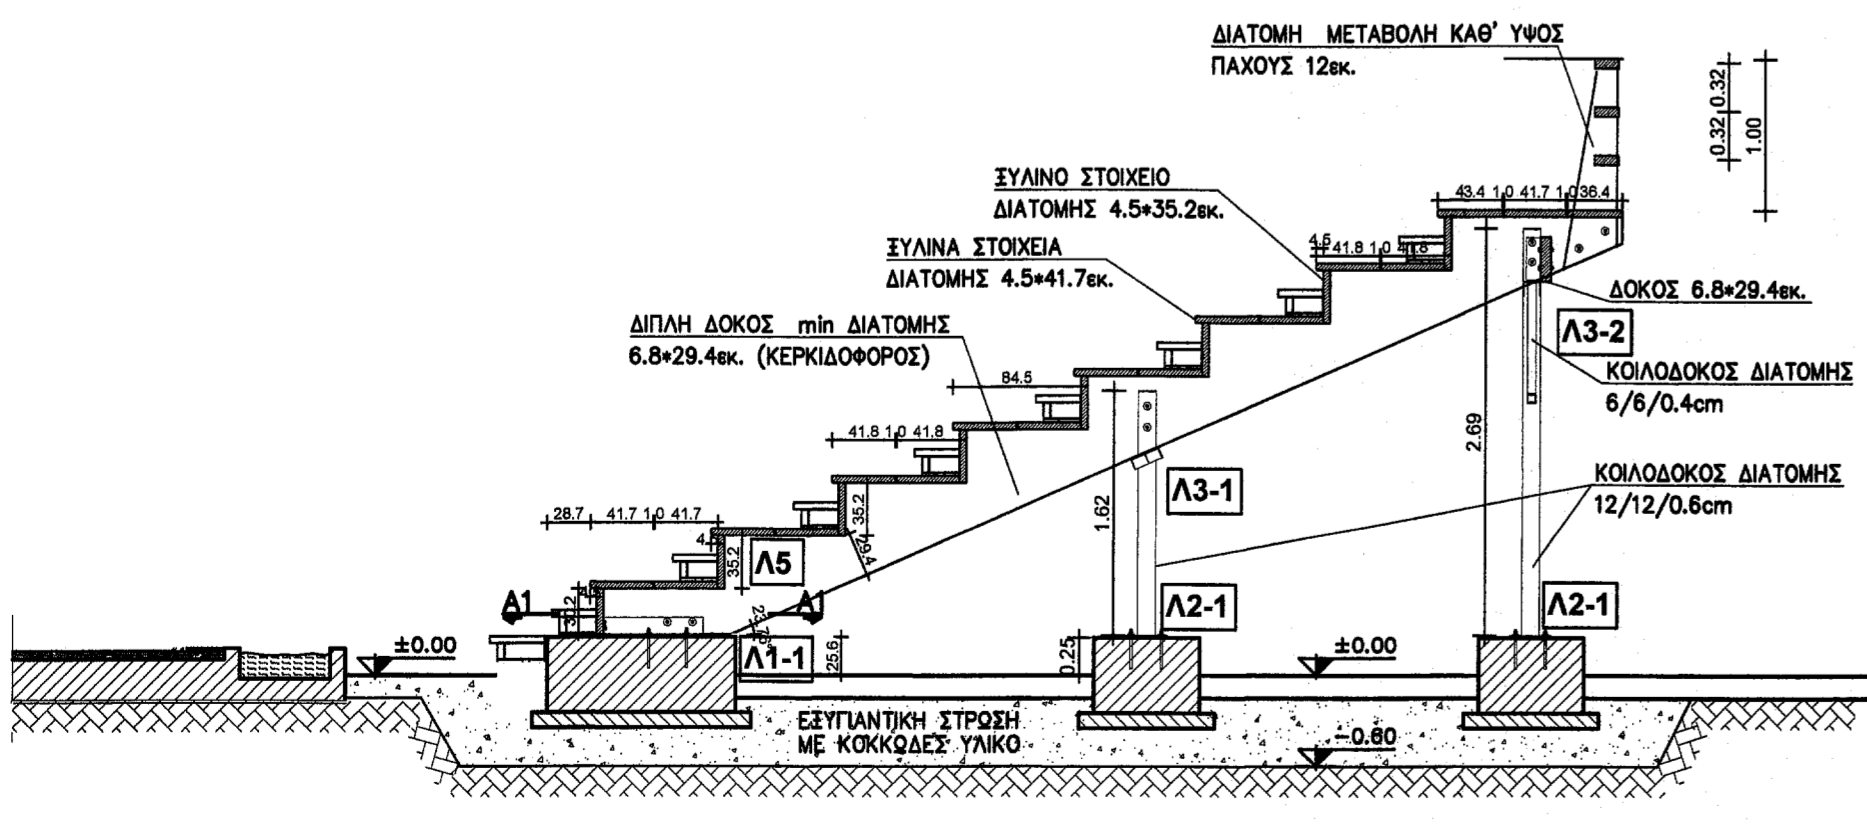

ΕΓΚΑΡΣΙΑ ΤΟΜΗ ΞΥΛΙΝΩΝ ΚΕΡΚΙΔΩΝ ΑΚΡΑΙΟ ΤΜΗΜΑ

ΠΑΡΑΔΟΧΕΣ

1.- ΤΑΙΓΙΑ

Σκυρόδεμα φέρουσας κατασκευής	C25/30
Χάλυβας σκυροδέματος	S500
Δομικά πλέγματα	S500
Συγκολλητή ξυλεία	GL28
Φυσική ξυλεία	C24
Συνθήςκες περιβάλλοντος	Κατηγορία 3
Δομικός χάλυβας	Fe 360

2.- ΦΟΡΤΙΑ

Μόνιμα	
Δώματα αποδυτηρίων	2,5 kN/m ²
Ξύλινες κερκίδες	0,25 kN/m ²

Προελα:

Δώματα αποδυτηρίων	2,0 kN/m ²
Ξύλινες κερκίδες	5,0 kN/m ²
Χιόνι	s=0,625 kN/m ²
Ανεμοπίεση, σύμφωνα με τον EC 1	


3.- ΣΕΙΣΜΟΣ

Ζώνη σεισμικής επικινδυνότητας	II : A=0,24g
Σπουδαιότητα	S3 : γ=1,15
Κατηγορία εδάφους	Γ

4.- ΕΔΑΦΟΣ

Επιτρεπόμενη τάση εδάφους	σ επι=100 Kpa
---------------------------	---------------

ΔΗΜΟΣ ΠΑΤΡΕΩΝ ΑΝΑΠΛΑΣΗ - ΑΞΙΟΠΟΙΗΣΗ ΠΕΡΙΟΧΗΣ CAMPING ΕΛΟΥΣ ΑΓΥΙΑΣ

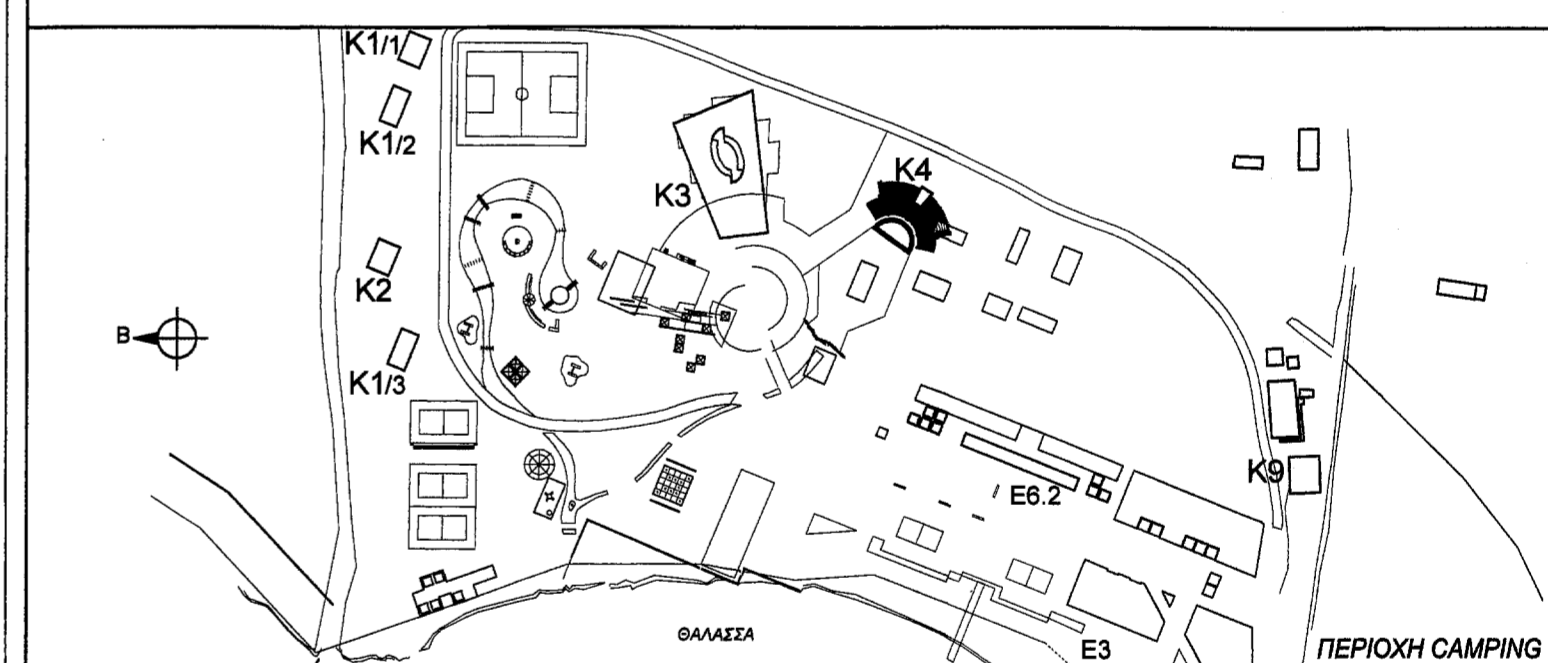

ΣΥΜΠΡΑΤΤΟΝΤΑ ΓΡΑΦΕΙΑ

- ΧΩΡΟΔΥΝΑΜΙΚΗ - ΠΕΡΙΒΑΛΛΟΝ - ΑΝΑΠΤΥΞΗ
 - Εφη Καραθανάση και Συν. Ε.Ε.
 - ΠΑΝΟΣ ΛΕΝΤΖΟΣ
 - ΕΦΑΡΛΑΝ μονοπρόσωπη ΕΠΕ
 - ΟΜΙΛΟΣ ΤΕΧΝΙΚΩΝ ΜΕΛΕΤΩΝ ΤΕΠΕ
 - ΗΛΕΚΤΡΟΜΗΧΑΝΟΛΟΓΙΚΗ ΤΕΤΡΑΣ ΕΠΕ
 - ΜΑΡΙΝΟΣ ΣΚΕΜΠΑΣ
 - ΦΩΤΙΟΣ ΠΕΡΓΑΝΤΗΣ
 - ΘΕΜΙΣΤΟΚΛΗΣ ΤΣΑΤΣΟΥΛΗΣ
- Αρχιτεκτονική Μελέτη
 - Ειδική Αρχιτεκτονική Μελέτη
 - Φωτοτεχνική Μελέτη
 - Περιβαλλοντική Μελέτη
 - ΔΗΜΟΣ ΠΑΤΡΕΩΝ
 - ΠΟΛΕΟΔΟΜΙΚΟΥ - ΚΥΚΛΟΦΟΡΙΑΚΟΥ
 - ΣΧΕΔΙΑΣΜΟΥ & ΔΟΜΗΣΗΣ
 - ΤΜΗΜΑ ΑΔΕΙΩΝ & ΕΛΕΓΧΟΥ ΔΟΜΗΣΗΣ
 - Οικονομική Μελέτη
 - Στατική Μελέτη
 - Ηλεκτρομηχανολογική Μελέτη
 - Γεωτεχνική Μελέτη
 - Οικολογική Μελέτη
 - Γεωλογική Μελέτη

ΟΜΙΛΟΣ ΤΕΧΝΙΚΩΝ ΜΕΛΕΤΩΝ ΤΕΠΕ
ΚΟΥΜΑΡΙΑΝΟΥ 6 11473 ΑΘΗΝΑ
Τηλ. 210 8817970 Fax. 210 8236802 e-mail pplai@tee.gr

ΜΕ ΕΝΤΟΛΗ ΔΗΜΑΡΧΟΥ
Ο Δ/ΝΤΗΣ ΑΡΧΙΤΕΚΤΟΝΙΚΟΥ ΕΡΓΟΥ - Η/Μ
ΒΑΣΙΛΕΙΟΣ ΣΤΑΜΟΠΟΥΛΟΣ
Συνοργάνωση Στατικής Μελέτης
Σύμβουλοι Μηχανικοί για Ξύλινες Κατασκευές
Β. ΠΛΑΪΝΗΣ, Ν. ΒΕΚΥΡΗ, Α. ΠΑΠΑΔΗΜΑΣ Πολ. Μηχ.
Ε. ΤΣΑΚΑΝΙΚΑ, Π. ΜΑΝΩΛΑΤΟΣ Πολ. Μηχ.

ΣΤΑΤΙΚΗ ΜΕΛΕΤΗ
ΟΡΙΣΤΙΚΗ ΜΕΛΕΤΗ - ΜΕΛΕΤΗ ΕΦΑΡΜΟΓΗΣ
ΑΠΡΙΛΙΟΣ 2007

ΘΕΜΑ
Κ4 ΑΝΟΙΚΤΟ ΘΕΑΤΡΟ
ΤΟΜΗ ΞΥΛΙΝΩΝ ΚΕΡΚΙΔΩΝ
ΤΜΗΜΑ ΟΨΗΣ ΞΥΛΙΝΩΝ ΚΕΡΚΙΔΩΝ
ΚΑΙΜΑΚΑ 1:50/10

ΟΜΑΔΑ ΕΠΙΒΛΕΨΗΣ
ΕΙΡΗΝΗ ΣΟΦΙΑΝΟΥ - Πολ. Μηχανικός Συντονίστρια
ΚΩΝΣΤΑΝΤΙΝΟΣ ΣΙΑΦΑΚΑΣ - Αρχ. Μηχανικός
ΙΩΑΝΝΗΣ ΜΑΥΡΟΚΟΤΑΣ - Ηλεκτρ. Μηχανικός

ΜΕΛΕΤΗΤΗΣ
"ΟΜΙΛΟΣ ΤΕΧΝΙΚΩΝ ΜΕΛΕΤΩΝ" Τ.Ε.Π.Ε.
ΚΟΥΜΑΡΙΑΝΟΥ 6 - ΑΘΗΝΑ Τ.Κ. 114 73
ΤΗΛ. 210 8817970 - FAX: 210 8236802
Α.Φ.Μ. 095170350 - Δ' Δ.Ο.Υ. ΑΘΗΝΩΝ