



Δήμος Πατρέων
Αρ.Εσுவ.Αλλ : 8071 / 2022
Ημ/νια : 28/06/2022

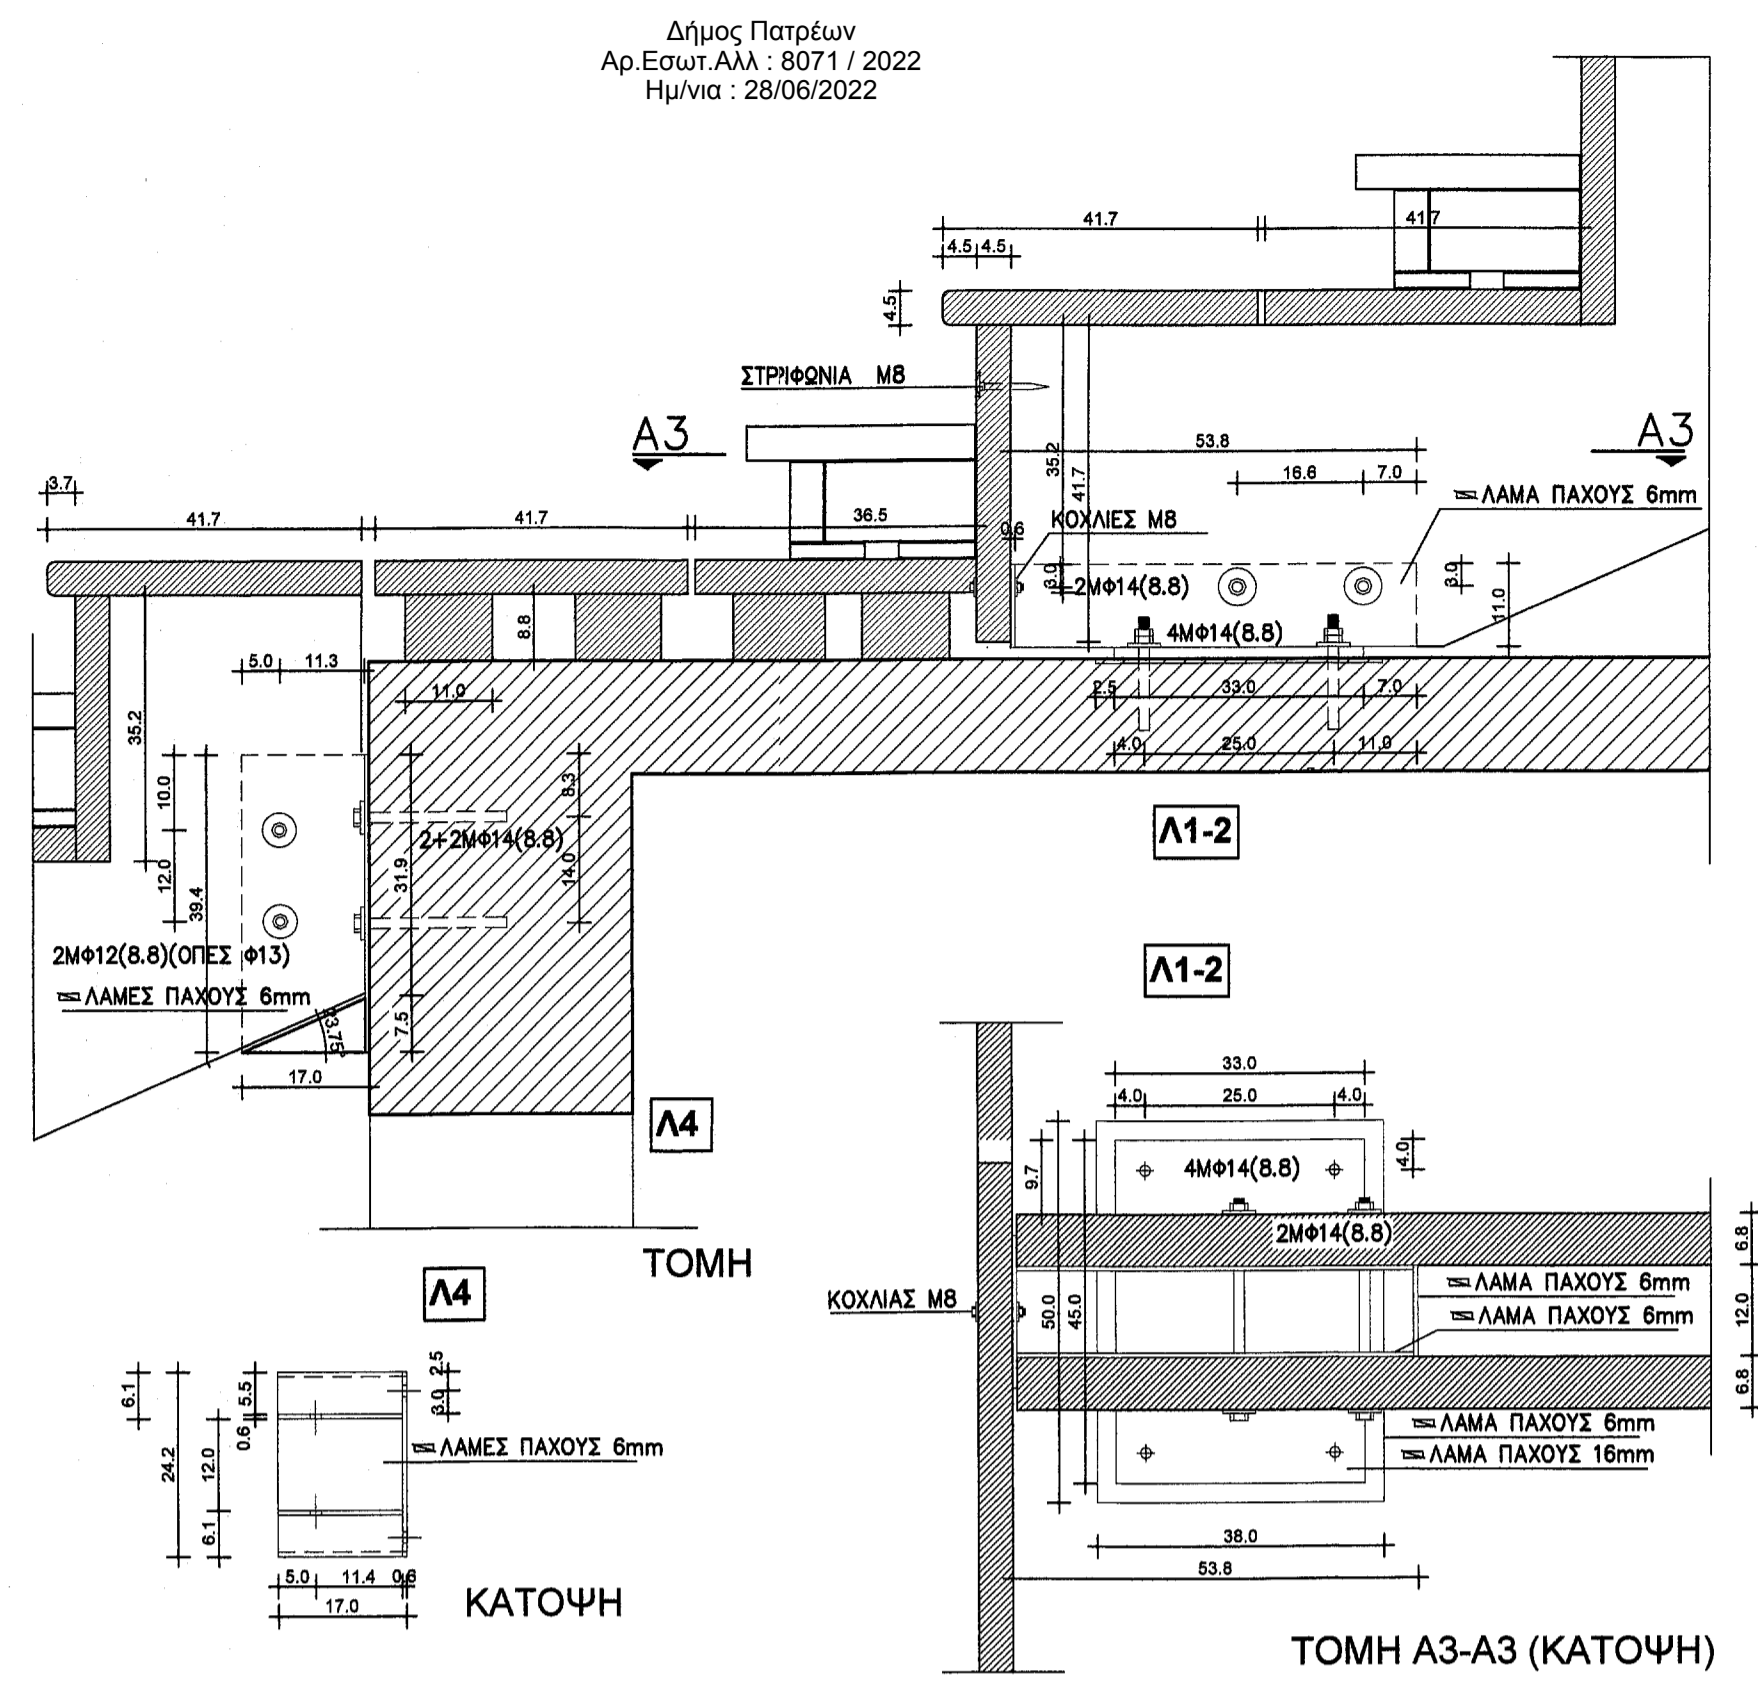


ΠΑΡΑΔΟΧΕΣ

- ΤΑΙΧΙΑ**
Σκυρόδεμα φέρουσας κατασκευής C25/30
Χάλυβας σκυροδέματος S500
Δομικά πλέγματα GL28
Συγκολλητή ξυλεία C24
Φυσική ξυλεία Κατηγορία 3
Συνθήςκες περιβάλλοντος Δομικός χάλυβας Fe 360
- ΦΟΡΤΙΑ**
Μονιμα Δύναμη αποδομητών 2,5 kN/m²
Εύλινης κερπίδες 0,25 kN/m²
Προεξομα Δύναμη αποδομητών 2,0 kN/m²
Εύλινης κερπίδες 5,0 kN/m²
Χώνη s=0,625 kN/m²
Ανεμοπίεση, σύμφωνα με τον EC 1, τεύχος 2-4
- ΣΕΙΣΜΟΣ**
Ζώνη σεισμικής επικινδυνότητας II : A=0,24g
Σπουδαιότητα Σ3 : γ=1,15
Κατηγορία εδάφους Γ
Συντελεστής σεισμικής συμπεριφοράς q=3,50 (ΓΙΑ Ο.Σ.)
q=1,50 (για ΣΥΛΟ)
- ΕΔΑΦΟΣ**
Επιτρεπόμενη τάση εδάφους σ επι=100 Κρα




ΕΔΡΑΣΗ ΚΑΘΙΣΜΑΤΩΝ ΣΤΙΣ ΚΥΡΙΕΣ ΔΟΚΟΥΣ (ΒΑΘΜΙΔΟΦΟΡΟΥΣ)

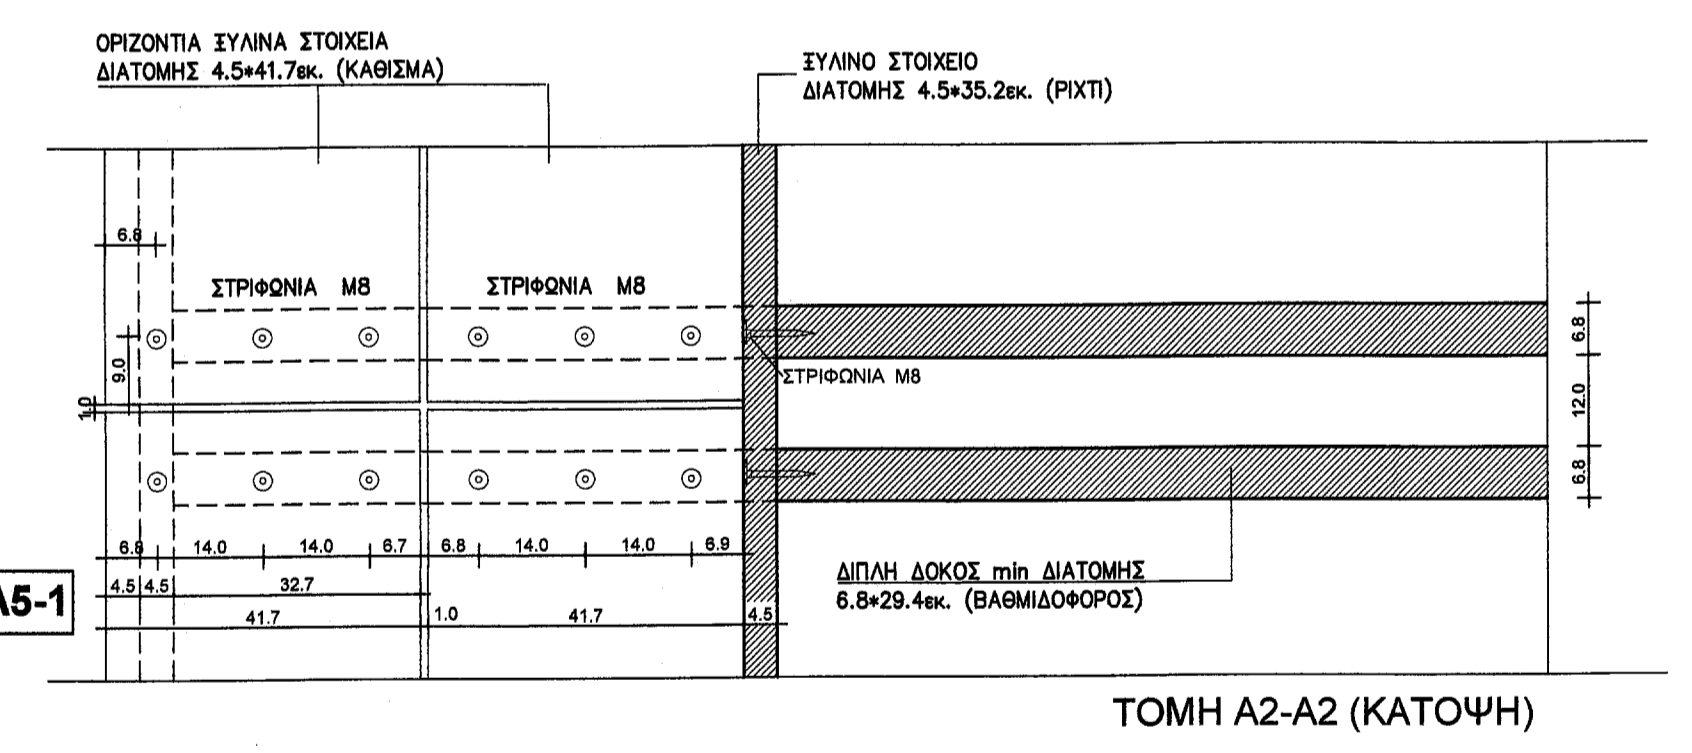


ΜΕΤΑΛΛΙΚΟ ΣΥΣΤΗΜΑ ΕΔΡΑΣΗΣ ΚΑΘΙΣΜΑΤΩΝ ΣΤΟ ΜΕΣΟΝ ΤΗΣ ΑΠΟΣΤΑΣΗΣ ΜΕΤΑΞΥ ΤΩΝ ΒΑΘΜΙΔΟΦΟΡΩΝ (ΑΝΑΡΤΗΣΗ ΣΤΑ ΚΑΤΑΚΟΡΥΦΑ ΞΥΛΑ ΠΟΥ ΔΙΑΜΟΡΦΩΝΟΥΝ ΤΟ ΡΙΧΤΙ)

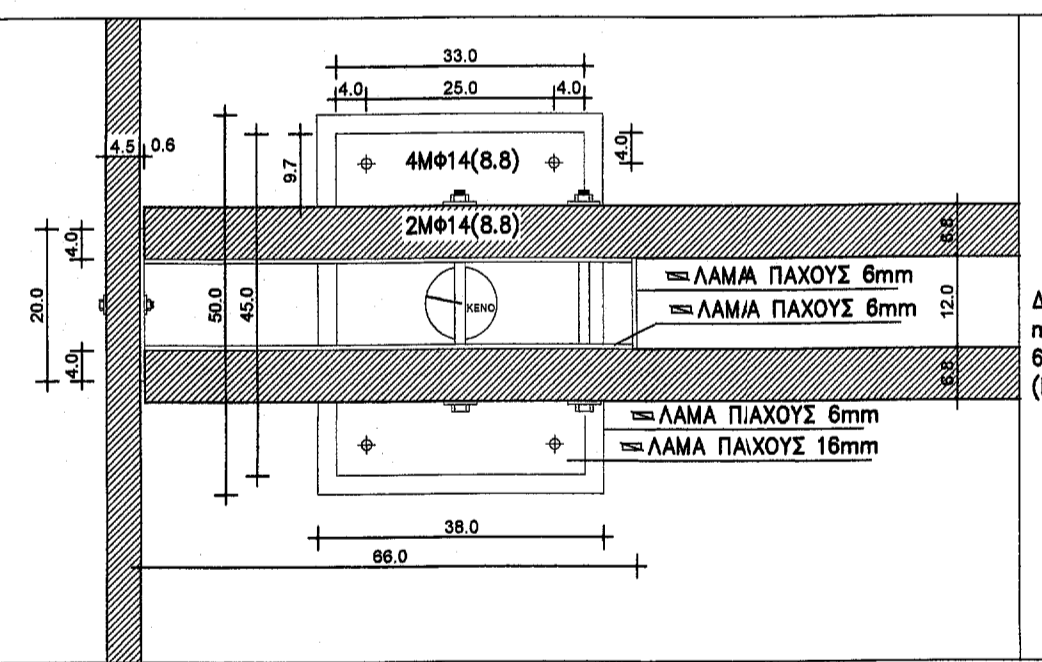

ΤΟΜΗ Α2-Α2 (ΚΑΤΟΨΗ)

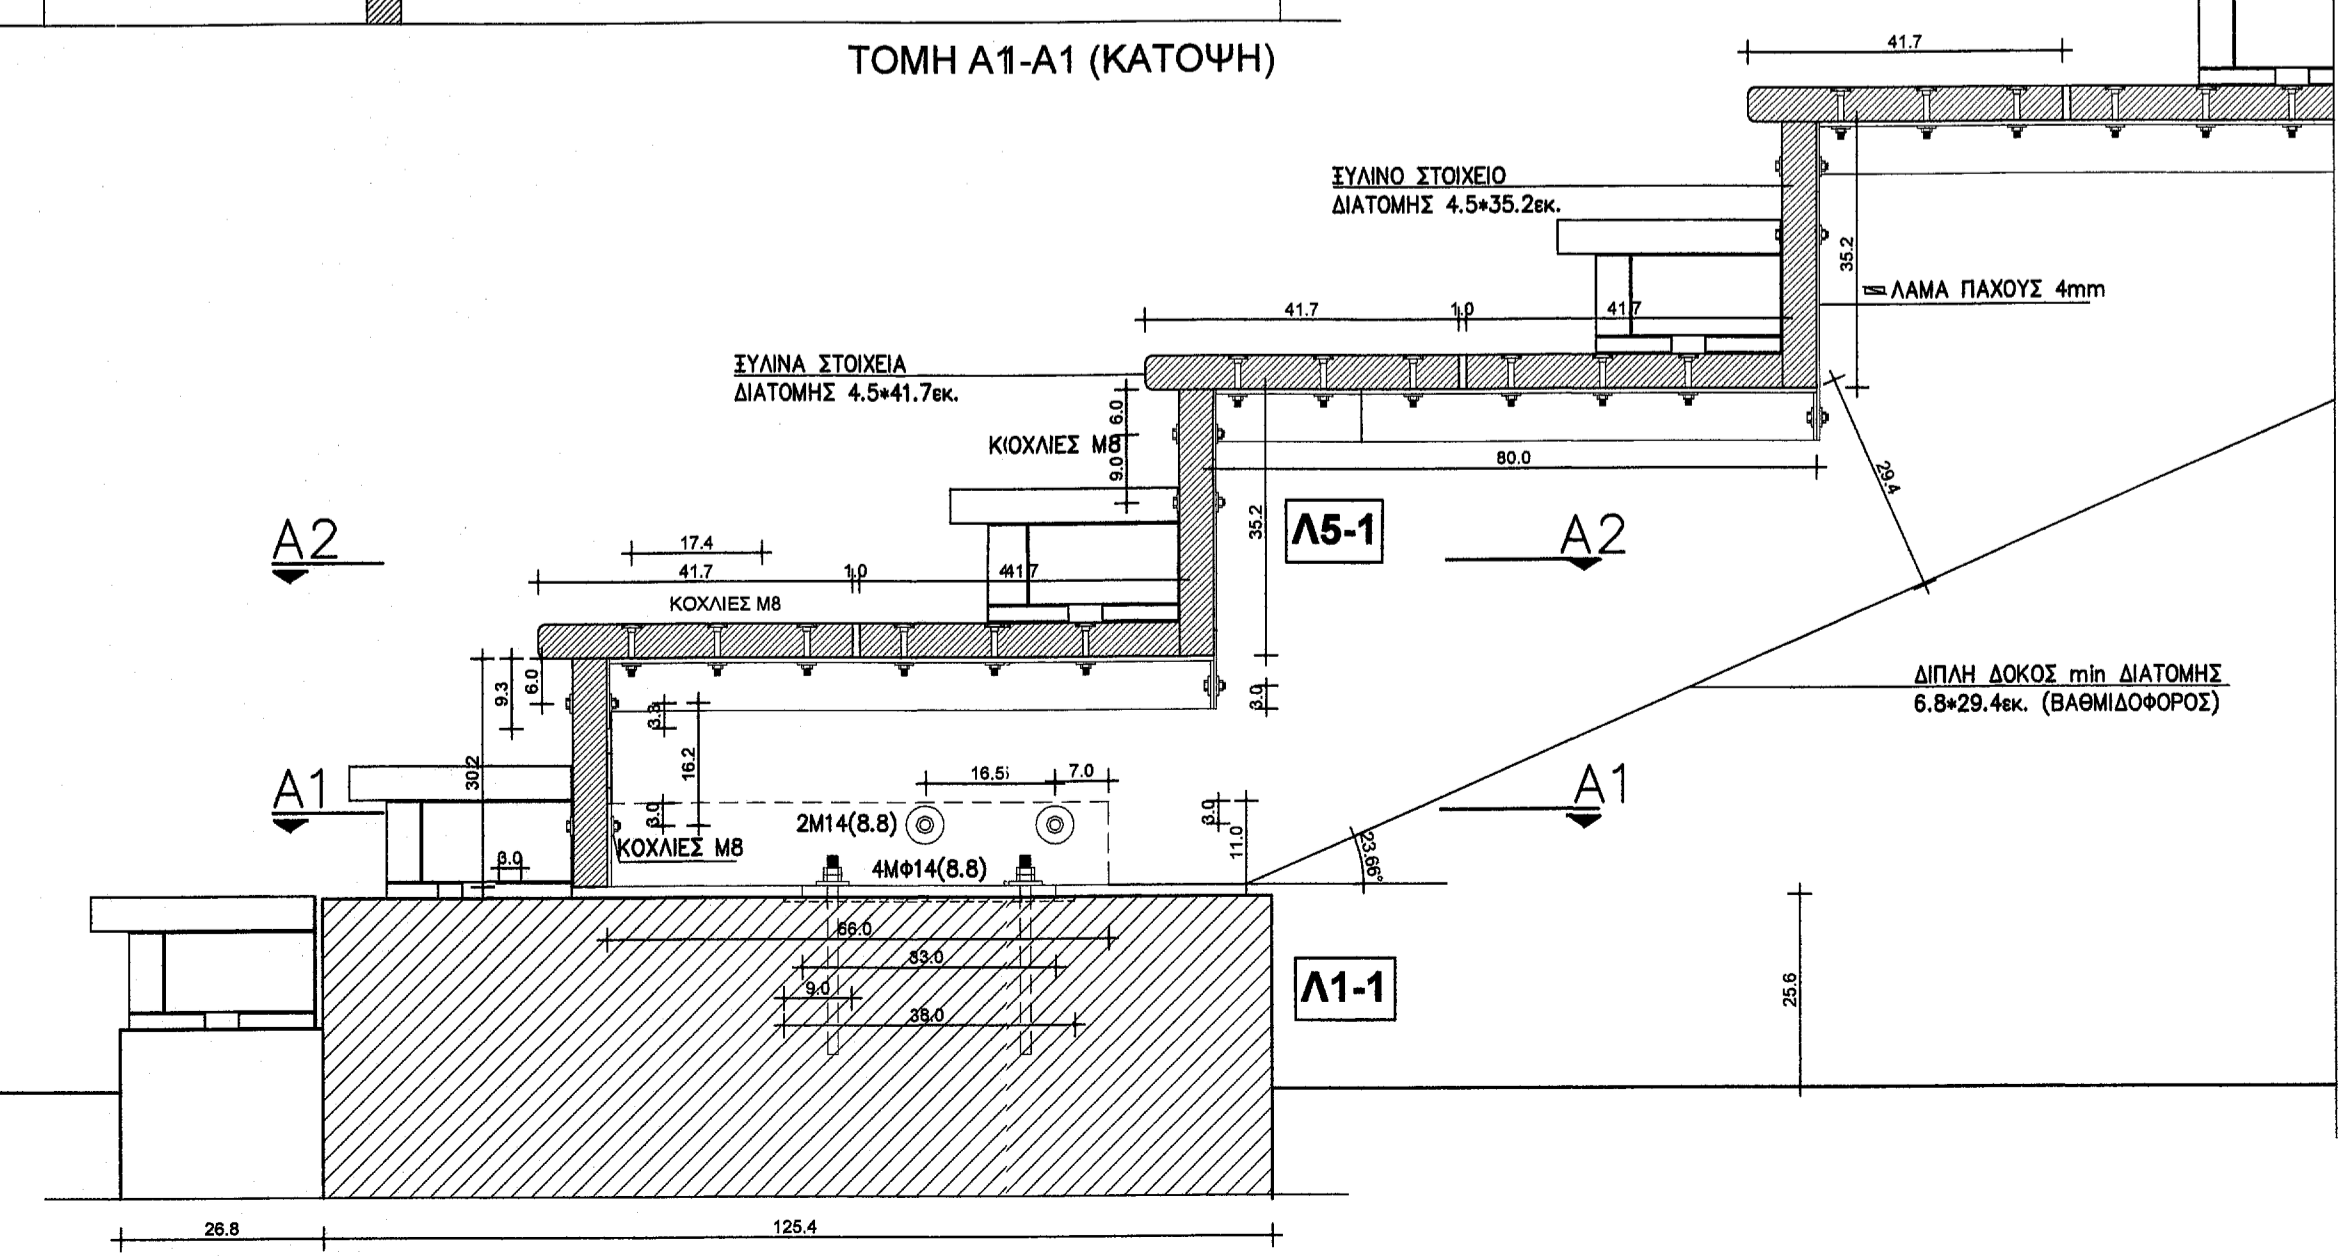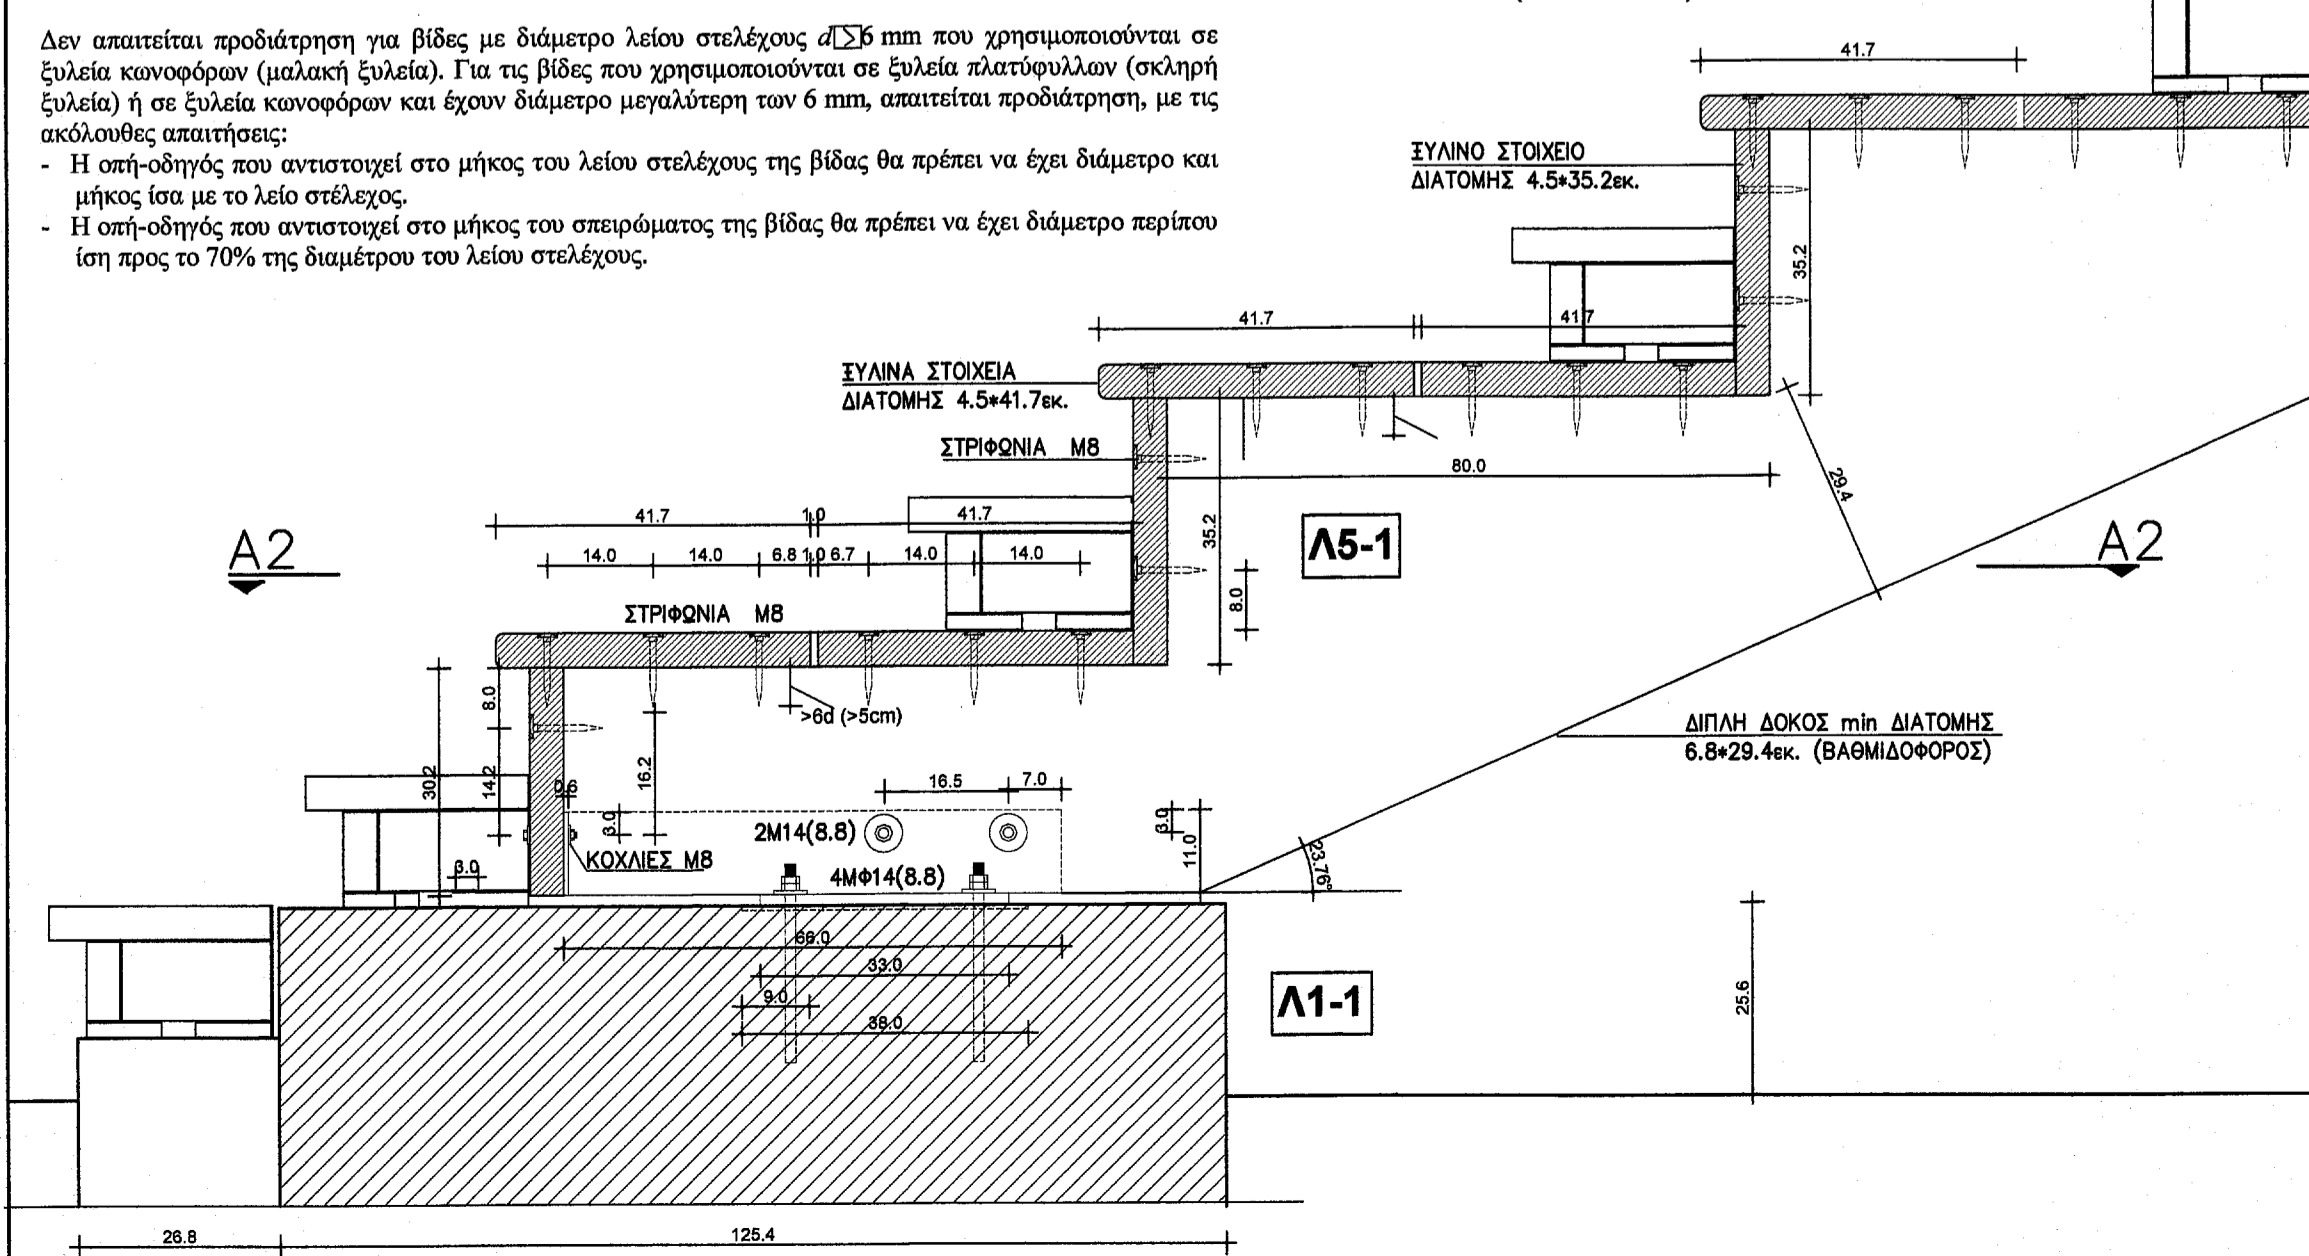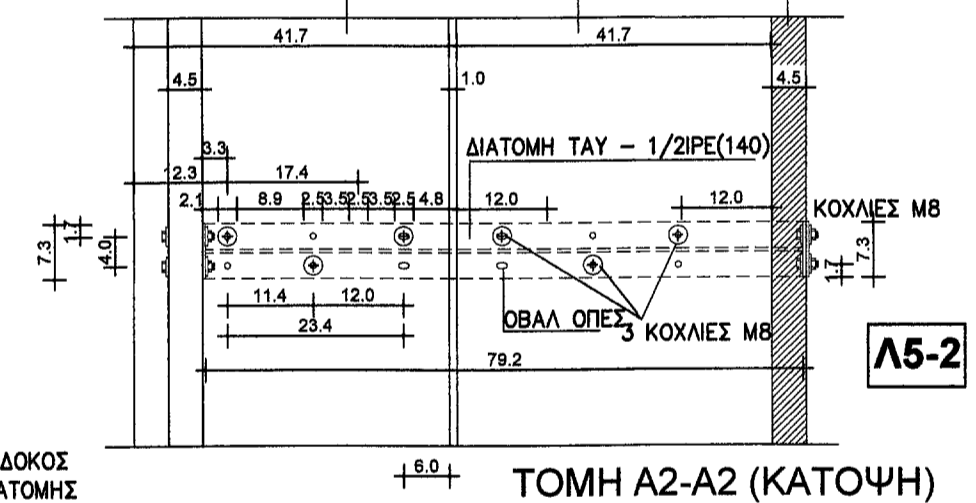

ΔΗΜΟΣ ΠΑΤΡΕΩΝ ΑΝΑΠΛΑΣΗ - ΑΞΙΟΠΟΙΗΣΗ ΠΕΡΙΟΧΗΣ CAMPING ΕΛΟΥΣ ΑΓΙΑΣ

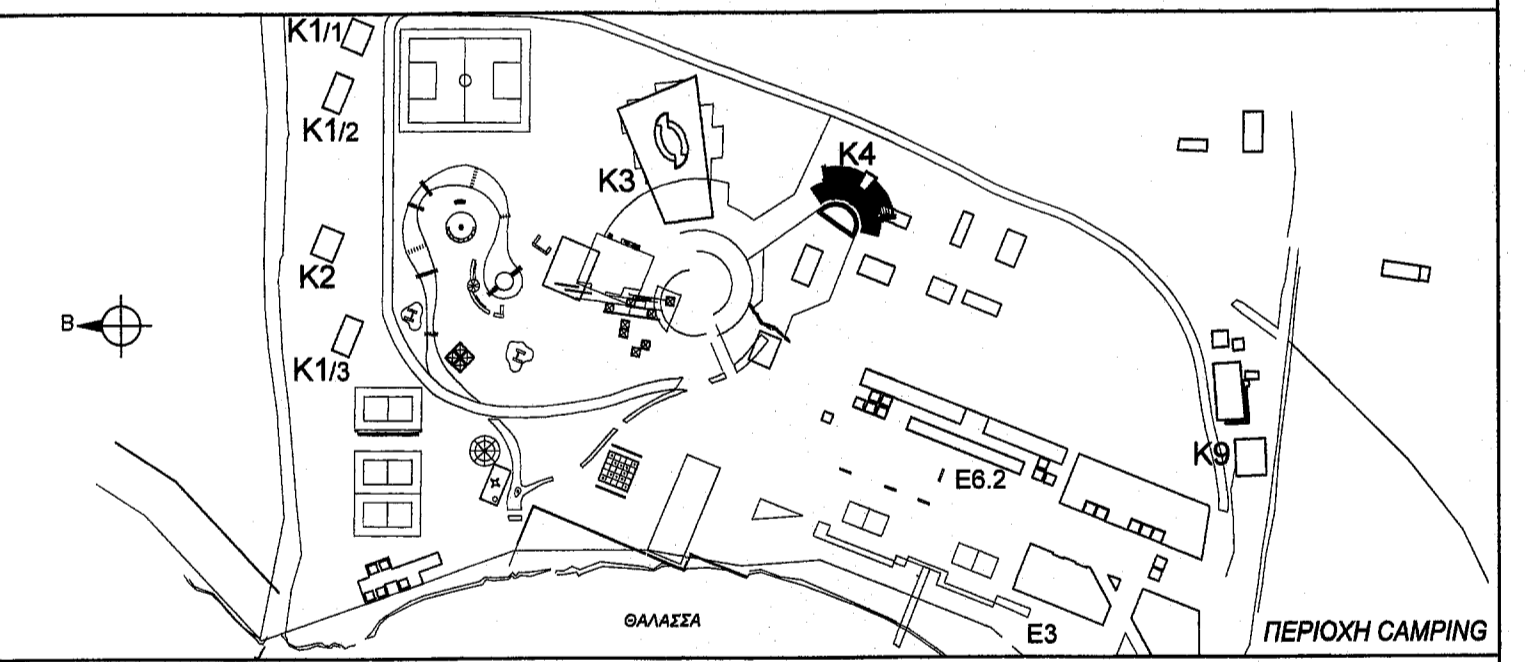

ΣΥΜΠΡΑΤΤΟΝΤΑ ΓΡΑΦΕΙΑ

- Αρχιτεκτονική Μελέτη
- Ειδική Αρχιτεκτονική Μελέτη
- Φυτοτεχνική Μελέτη
- Περιβαλλοντική Μελέτη
- Τοπογραφική Μελέτη
- Οικονομική Μελέτη
- Στατική Μελέτη
- Ηλεκτρομηχανολογική Μελέτη
- Γεωτεχνική Μελέτη
- Γεωλογική Μελέτη

ΧΩΡΟΔΥΝΑΜΙΚΗ - ΠΕΡΙΒΑΛΛΟΝ - ΑΝΑΠΤΥΞΗ
Έφη Καραθανάση και Συν. Ε.Ε.
ΠΑΝΟΣ ΛΕΝΤΖΟΣ
ΕΦΑΡΛΑΗ μονοπρόσωπη ΕΠΕ
ΟΜΙΛΟΣ ΤΕΧΝΙΚΩΝ ΜΕΛΕΤΩΝ ΤΕΠΕ
ΗΛΕΚΤΡΟΜΗΧΑΝΟΛΟΓΙΚΗ ΤΕΤΡΑΣ ΕΠΕ
ΜΑΡΙΝΟΣ ΣΚΕΜΠΑΣ
ΦΩΤΙΟΣ ΠΕΡΓΑΝΤΖΗΣ
ΘΕΜΙΣΤΟΚΛΗΣ ΤΣΑΤΣΟΥΛΑΣ

ΔΗΜΟΣ ΠΑΤΡΕΩΝ
ΕΠΙΧΕΙΡΗΣΙΑΚΟ ΠΡΟΓΡΑΜΜΑ
ΑΝΑΠΛΑΣΗ ΚΑΙ ΑΞΙΟΠΟΙΗΣΗ ΠΕΡΙΟΧΗΣ CAMPING ΕΛΟΥΣ ΑΓΙΑΣ

ΜΕ ΕΠΙΘΥΜΟ ΔΗΜΑΡΧΟΥ
Ο Δ/ΝΤΗΣ ΑΡΧΙΤΕΚΤΟΝΙΚΟΥ ΕΡΓΟΥ - Ν/Ν
ΒΑΣΙΛΕΙΟΣ ΣΤΑΜΟΠΟΥΛΟΣ

Συνεργάτες Στατικής Μελέτης
Σύμβουλοι Μηχανικοί για Ξύλινης Κατασκευές
Β. ΠΛΑΪΝΗΣ, Ν. ΒΕΚΥΡΗ, Α. ΠΑΠΑΔΗΜΑΣ Πολ. Μηχ.
Ε. ΤΣΑΚΑΝΙΚΑ, Π. ΜΑΝΩΛΑΤΟΣ Πολ. Μηχ.

ΣΤΑΤΙΚΗ ΜΕΛΕΤΗ
ΟΡΙΣΤΙΚΗ ΜΕΛΕΤΗ - ΜΕΛΕΤΗ ΕΦΑΡΜΟΓΗΣ

ΘΕΜΑ
Κ4 ΑΝΟΙΚΤΟ ΘΕΑΤΡΟ
ΛΕΠΤΟΜΕΡΕΙΕΣ ΞΥΛΙΝΩΝ ΚΕΡΚΙΔΩΝ

ΑΠΡΙΛΙΟΣ 2007

Σ Κ4-5
ΚΛΙΜΑΚΑ 1:10

ΟΜΑΔΑ ΕΠΙΒΛΕΨΗΣ
ΕΙΡΗΝΗ ΣΟΦΙΑΝΟΥ - Πολ. Μηχανικός Συντονίστρια
ΚΩΝΣΤΑΝΤΙΝΟΣ ΣΙΑΦΑΚΑΣ - Αρχ. Μηχανικός
ΙΩΑΝΝΗΣ ΜΑΥΡΟΚΩΤΑΣ - Ηλεκτρ. Μηχανικός

ΜΕΛΕΤΗΤΗΣ
ΕΙΡΗΝΗ ΣΟΦΙΑΝΟΥ
ΚΩΝΣΤΑΝΤΙΝΟΣ ΣΙΑΦΑΚΑΣ
ΙΩΑΝΝΗΣ ΜΑΥΡΟΚΩΤΑΣ

ΔΗΜΟΣ ΠΑΤΡΕΩΝ
Ο ΤΑΧΥΔΡΟΜΙΚΟΣ ΜΗΧΑΝΙΚΟΣ
ΚΟΥΜΑΡΙΑΝΟΥ 6 - ΑΘΗΝΑ Τ.Κ. 114 73
ΤΗΛ. 210 8817970 - FAX: 210 8238802
Α.Φ.Μ. 996170350 - Δ.Φ.Ο.Υ. ΑΘΗΝΩΝ