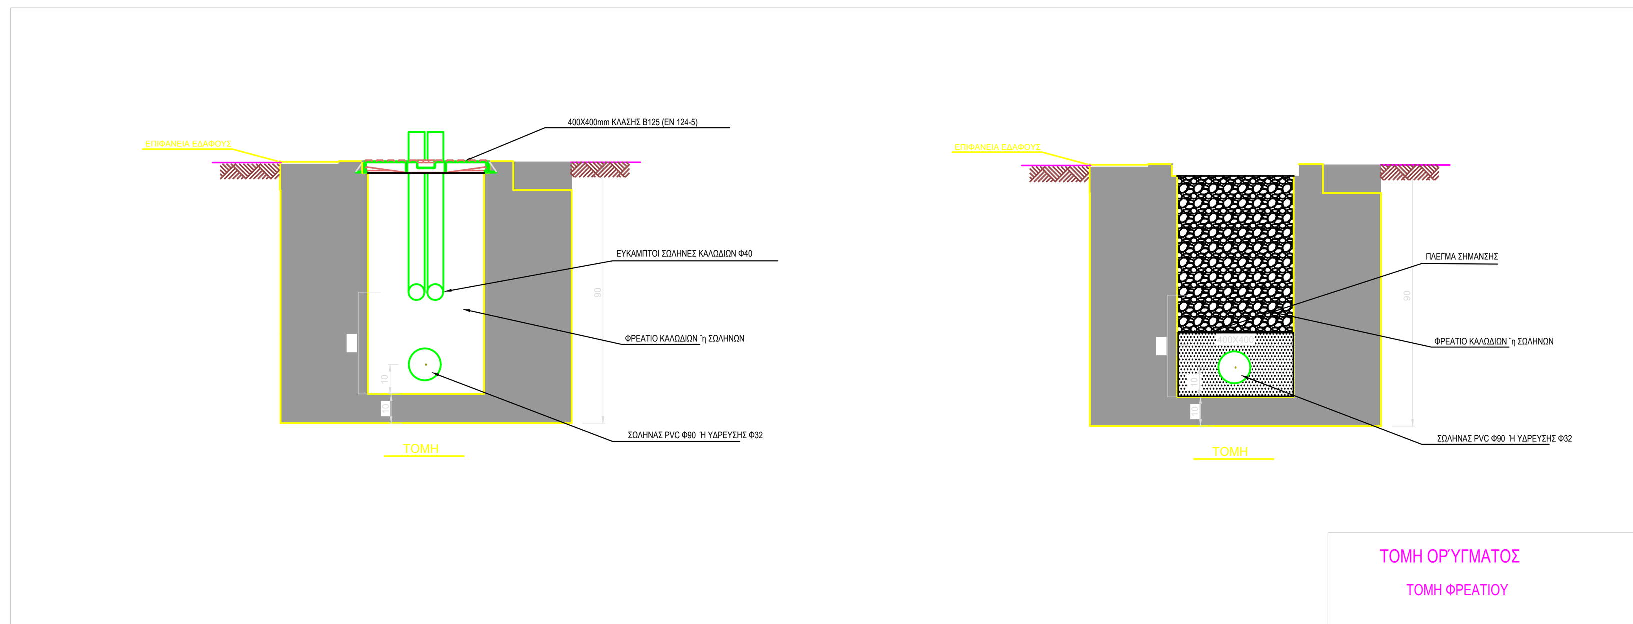

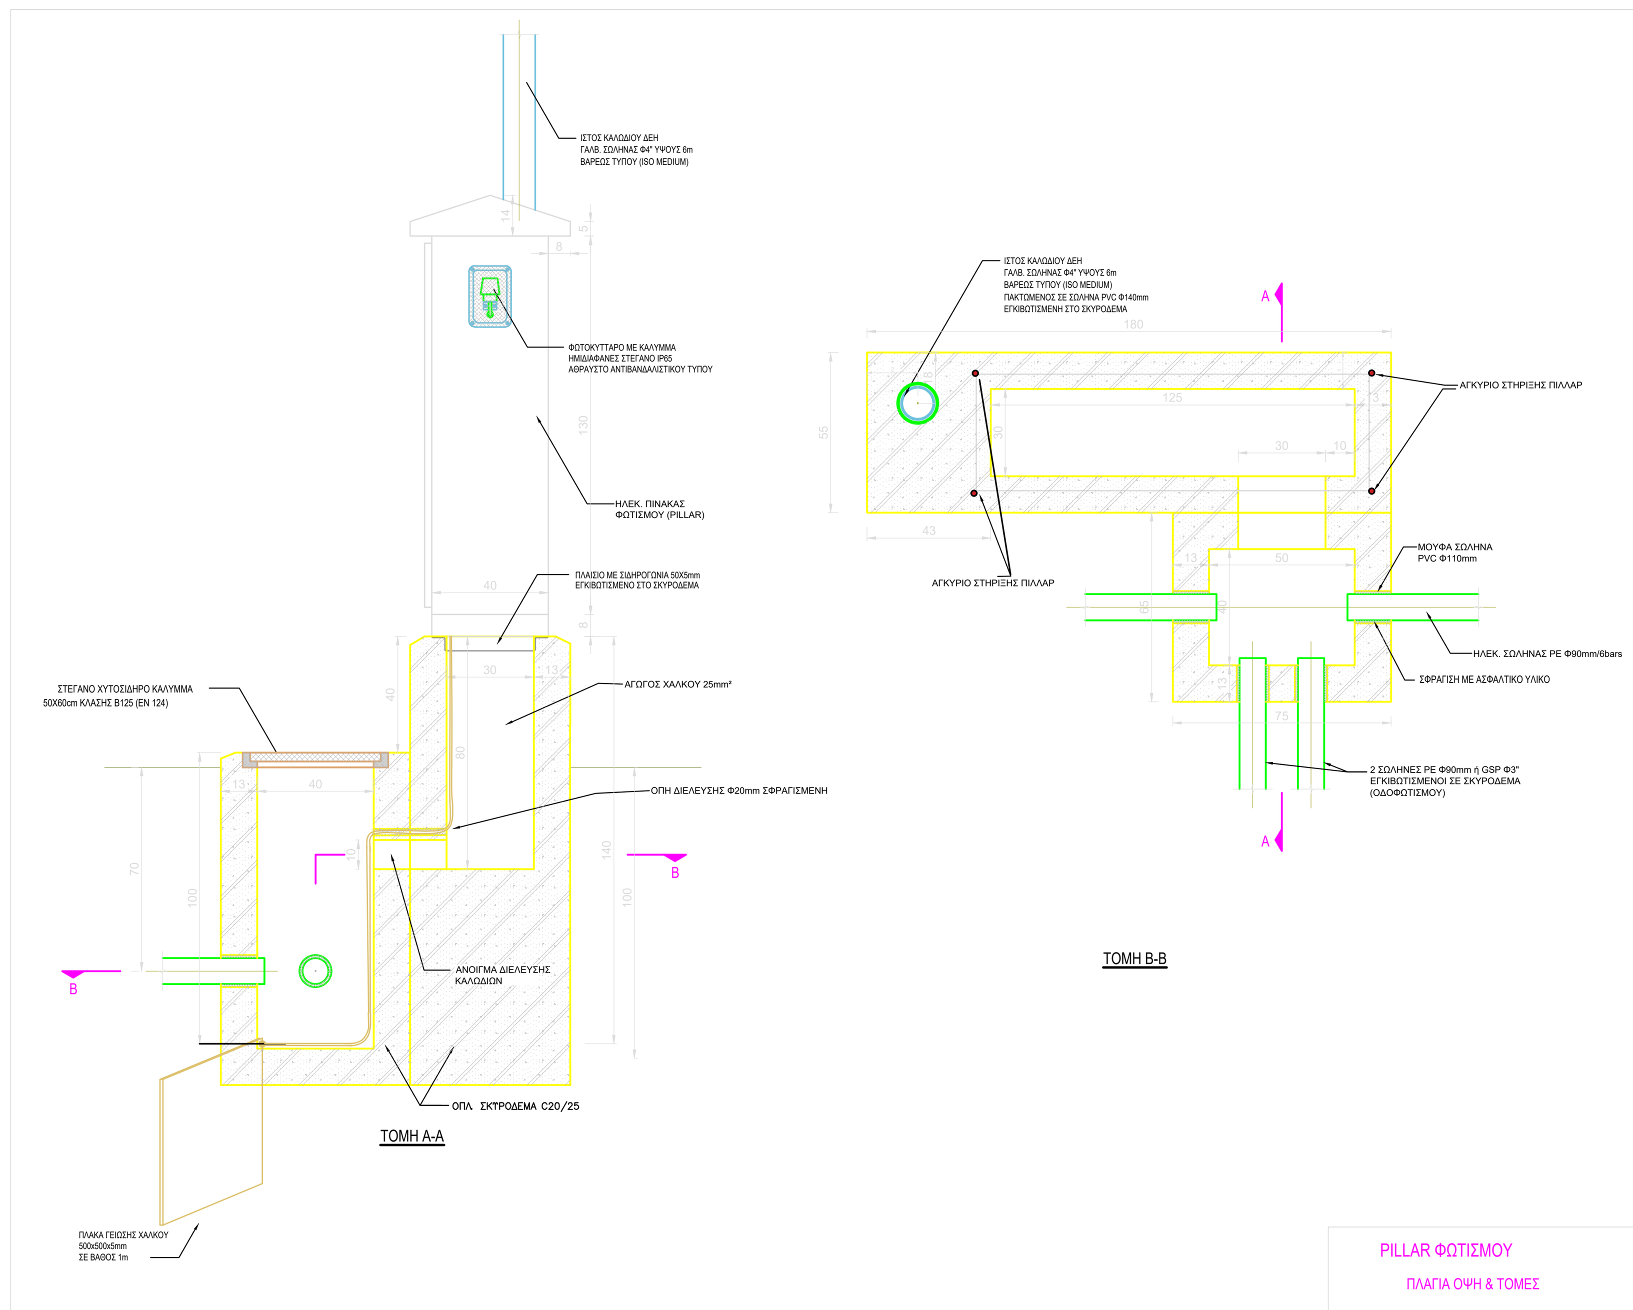

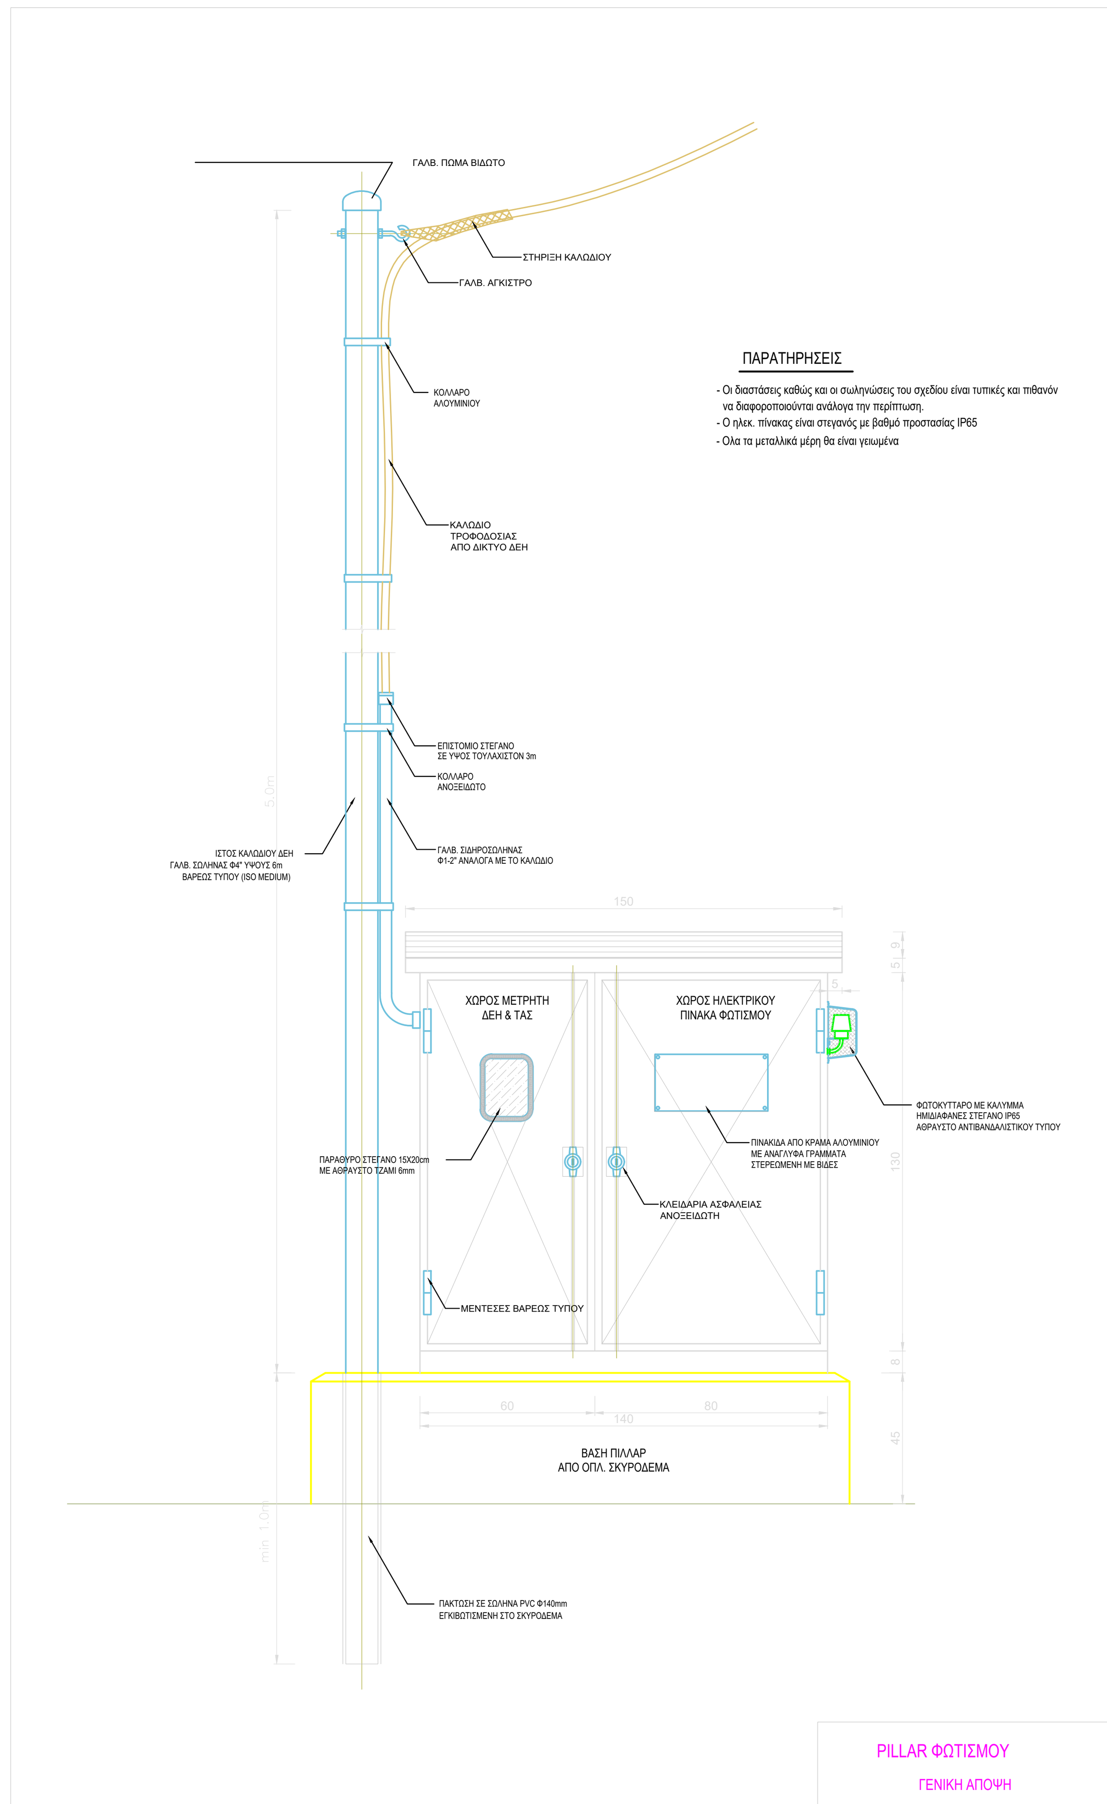

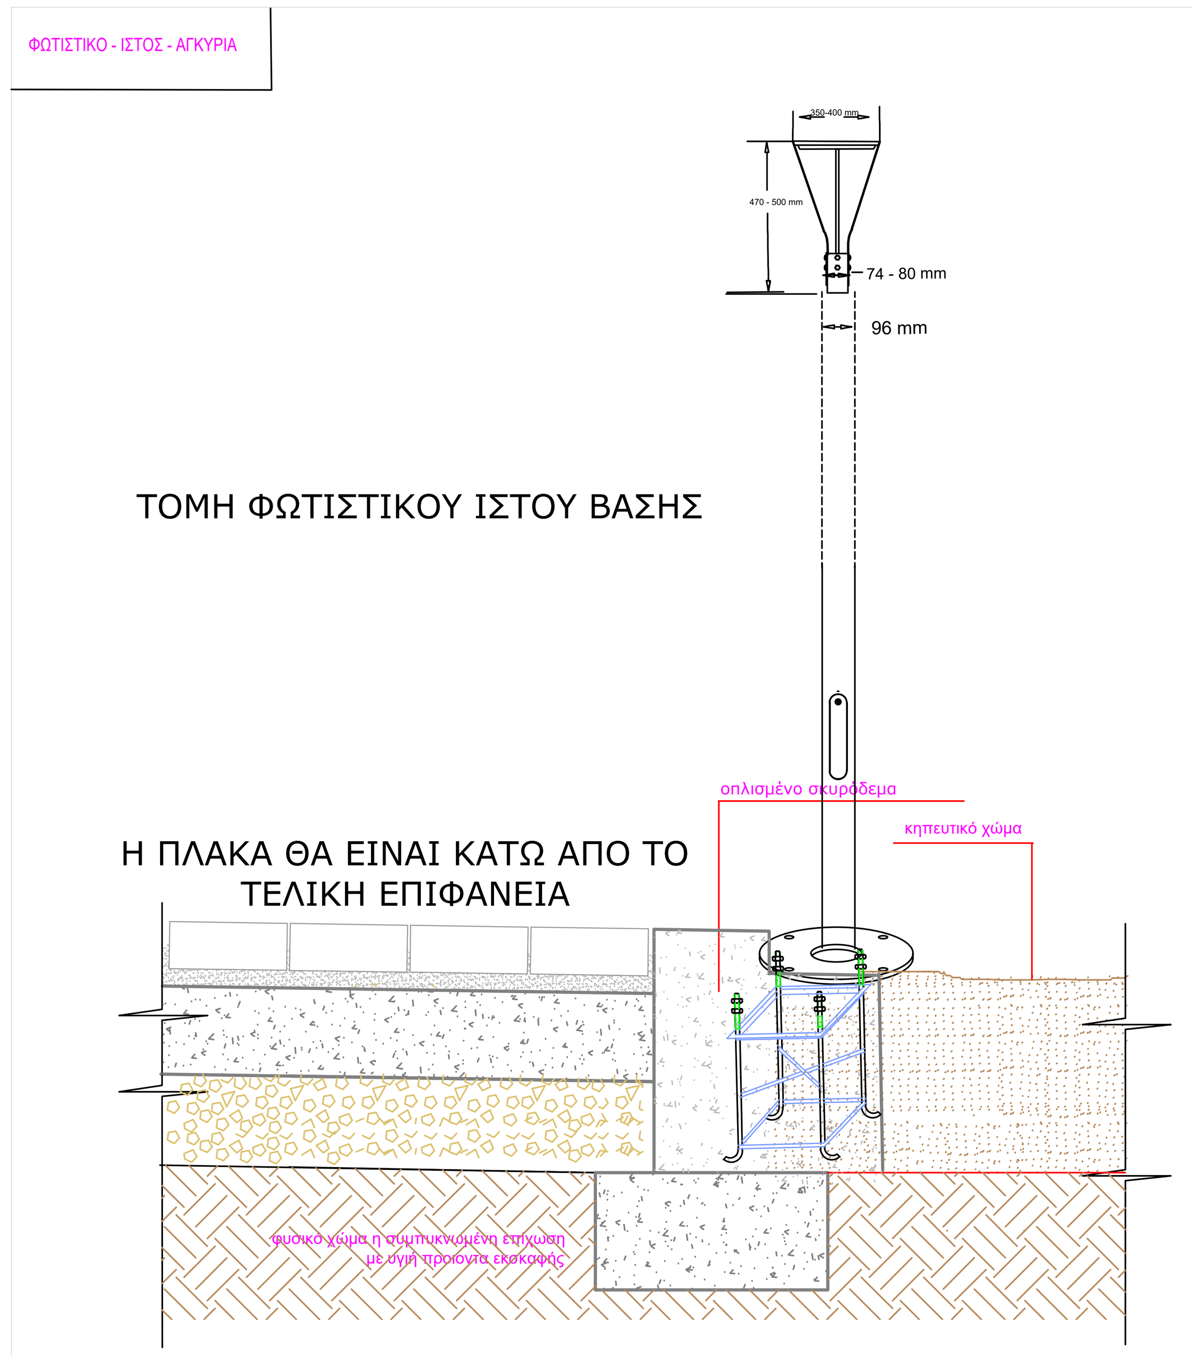

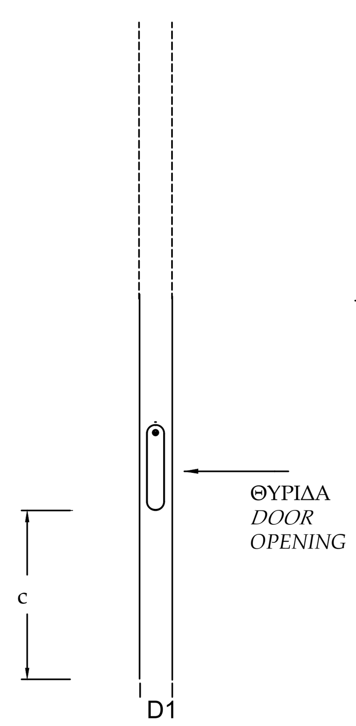

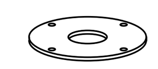

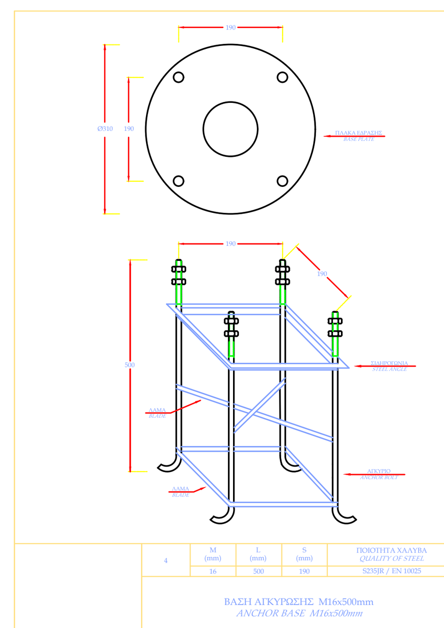

CODE	D1 (mm)	c (mm)		
ΔΙΑΣΤΑΣΕΙΣ	Φ96	600	300 x 62	Ø 310 x 10

ΣΙΔΗΡΟΪΣΤΟΣ ΚΥΚΛΙΚΗΣ ΔΙΑΤΟΜΗΣ

CODE		
ΔΙΑΣΤΑΣΕΙΣ	4xM16 x 500	190 x 190

ΔΗΜΟΣ ΠΑΤΡΕΩΝ

ΔΙΕΥΘΥΝΣΗ ΑΡΧΙΤΕΚΤΟΝΙΚΟΥ ΕΡΓΟΥ- Η/Μ

ΕΡΓΟ: ΚΑΤΑΣΚΕΥΗ ΧΩΡΟΥ ΣΤΑΘΜΕΥΣΗΣ ΓΙΑ ΤΗΝ ΕΞΥΠΗΡΕΤΗΣΗ ΤΟΥ ΕΛΟΥΣ ΑΓΥΙΑΣ & ΚΑΤΑΣΚΕΥΗ ΑΝΟΙΚΤΟΥ ΘΕΑΤΡΟΥ ΕΝΤΟΣ ΤΗΣ ΠΕΡΙΟΧΗΣ ΤΟΥ ΠΡΩΗΝ CAMPING ΔΗΜΟΥ ΠΑΤΡΕΩΝ

ΗΛΕΚΤΡΟΜΗΧΑΝΟΛΟΓΙΚΗ ΜΕΛΕΤΗ

ΣΧΕΔΙΟ ΛΕΠΤΟΜΕΡΕΙΕΣ	ΑΡ. ΣΧΕΔΙΟΥ
ΣΚΑΡΙΦΗΜΑ ΦΩΤΙΣΤΙΚΟΥ- ΙΣΤΟΥ- ΒΑΣΗΣ - ΠΙΛΛΑΡ - ΟΡΥΓΜΑΤΟΣ - ΦΡΕΑΤΙΟΥ	Η/Μ. 1
ΠΑΤΡΑ ΝΟΕΜΒΡΙΟΣ 2021	ΚΛΙΜΑΚΑ

ΟΙ ΜΕΛΕΤΗΤΕΣ	Ο ΠΡΟΪΣΤΑΜΕΝΟΣ ΤΜΗΜΑΤΟΣ Η/Μ	Ο Δ/ΝΤΗΣ ΑΡΧ. ΕΡΓΟΥ- Η/Μ
ΑΛΕΞΗΣ ΓΙΑΚΟΥΜΑΤΟΣ MSc Ηλεκτρολόγος Μηχανικός Τ.Ε. Σχεδιαστής Φωτισμού	ΙΩΑΝΝΗΣ ΜΑΥΡΟΚΟΤΑΣ MSc ηλεκ/γος μηχανικός τ.ε.	ΝΙΚΟΛΑΟΣ ΜΩΡΑΪΤΗΣ Μ/Η Μηχανικός με Α' β

ΘΕΩΡΗΘΗΚΕ	ΕΛΕΓΘΗΚΕ

Ψηφιακά υπογεγραμμένο από: ΜΩΡΑΪΤΗΣ 25/5/2022 10:35:47 πμ

Ψηφιακά υπογεγραμμένο από: ΜΑΥΡΟΚΟΤΑΣ 28/4/2022 9:52:31 πμ

Ψηφιακά υπογεγραμμένο από: ΓΙΑΚΟΥΜΑΤΟΣ 28/4/2022 9:44:35 πμ