ΕΓΚΥΡΟ ΑΝΤΙΓΡΑΦΟ
Α/Α Πρόξης: 987230
Ημ/νία ενδιάμεσης υπόξης: 15/03/2024
ΕΛΕΓΧΟΣ ΕΓΚΥΡΟΤΗΤΑΣ
https://services.tee.gr/adeiopublic/Pages/searchDocFile

Δήμος Πατρέων
Αρ.Πρ. : 87968
Ημ.Πρ. : 26/09/2022

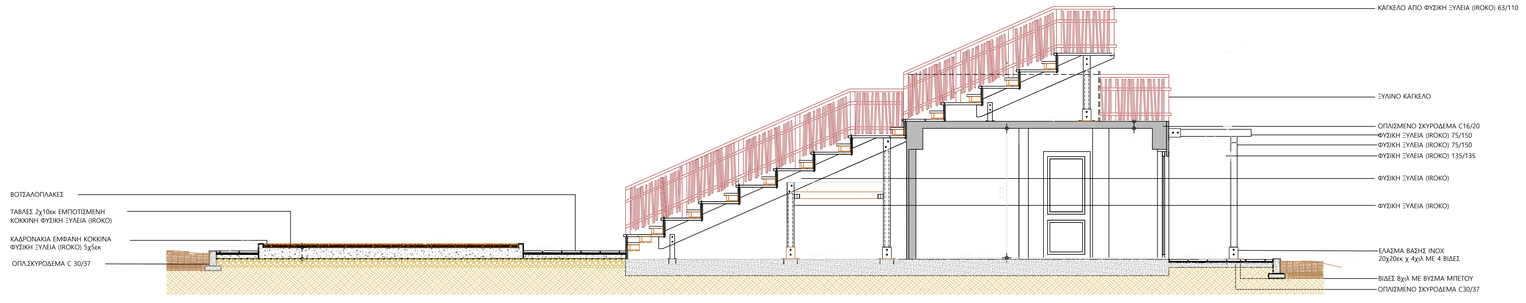

ΤΟΜΗ A-A'

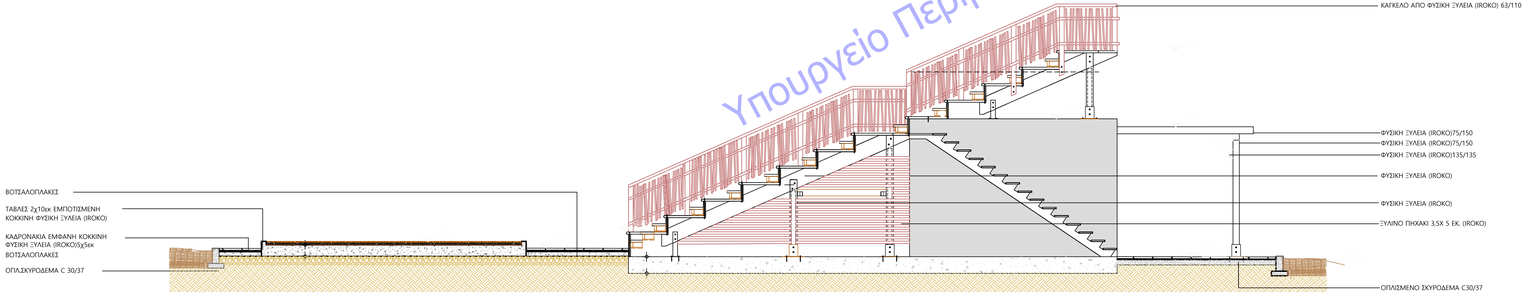

ΤΟΜΗ B-B'

Υπουργείο Περιβάλλοντος & Ενέργειας

ΔΗΜΟΣ ΠΑΤΡΕΩΝ

ΔΙΕΥΘΥΝΣΗ ΑΡΧΙΤΕΚΤΟΝΙΚΟΥ ΕΡΓΟΥ- Η/Μ

ΕΡΓΟ: ΔΕΥΤΕΡΗ ΑΝΑΘΕΩΡΗΣΗ ΤΗΣ ΑΔΕΙΑΣ ΔΟΜΗΣΗΣ 11/2006
ΤΟΥ ΕΡΓΟΥ ΑΝΑΠΛΑΣΗ ΑΞΙΟΠΟΙΗΣΗ ΠΕΡΙΟΧΗΣ CAMPING- ΕΛΟΥΣ ΑΓΥΙΑΣ

ΑΡΧΙΤΕΚΤΟΝΙΚΗ ΜΕΛΕΤΗ

ΣΧΕΔΙΟ	ΑΡ. ΣΧΕΔΙΟΥ
ΑΝΟΙΚΤΟ ΘΕΑΤΡΟ ΤΟΜΕΣ	Α -17β

ΚΛΙΜΑΚΑ 1:50	ΠΑΤΡΑ	ΣΕΠΤΕΜΒΡΙΟΣ 2022

ΟΙ ΜΕΛΕΤΗΤΕΣ

ΟΥΡΑΝΙΑ ΣΙΝΟΥ
αρχιτέκτων μηχανικός

ΑΛΕΞΗΣ ΓΙΑΚΟΥΜΑΤΟΣ
ηλεκτρολόγος μηχανικός Τ.Ε.

ΔΗΜΟΣΘΕΝΗΣ ΠΑΥΛΟΠΟΥΛΟΣ
πολιτικός μηχανικός Τ.Ε.

ΕΛΕΓΘΗΚΕ Η ΠΡΟΪΣΤΑΜΕΝΗ

ΘΕΩΡΗΘΗΚΕ Ο Δ/ΝΤΗΣ
ΑΡΧΙΤΕΚΤΟΝΙΚΟΥ ΕΡΓΟΥ- Η/Μ

ΜΑΡΙΑ ΖΕΡΒΑ
πολιτικός μηχανικός

ΝΙΚΟΛΑΟΣ ΜΩΡΑΙΤΗΣ
Μ/Η μηχανικός

Ψηφιακά Υπογεγραμμένο από:
ΜΩΡΑΙΤΗΣ ΝΙΚΟΛΑΟΣ
26/9/2022 12:26:38 μμ

Ψηφιακά Υπογεγραμμένο από:ΣΙΝΟΥ
26/9/2022 10:43:47 πμ

Ψηφιακά Υπογεγραμμένο από:
ΖΕΡΒΑ26/9/2022 12:00:12 μμ