



ΤΟΜΗ Α-Α'

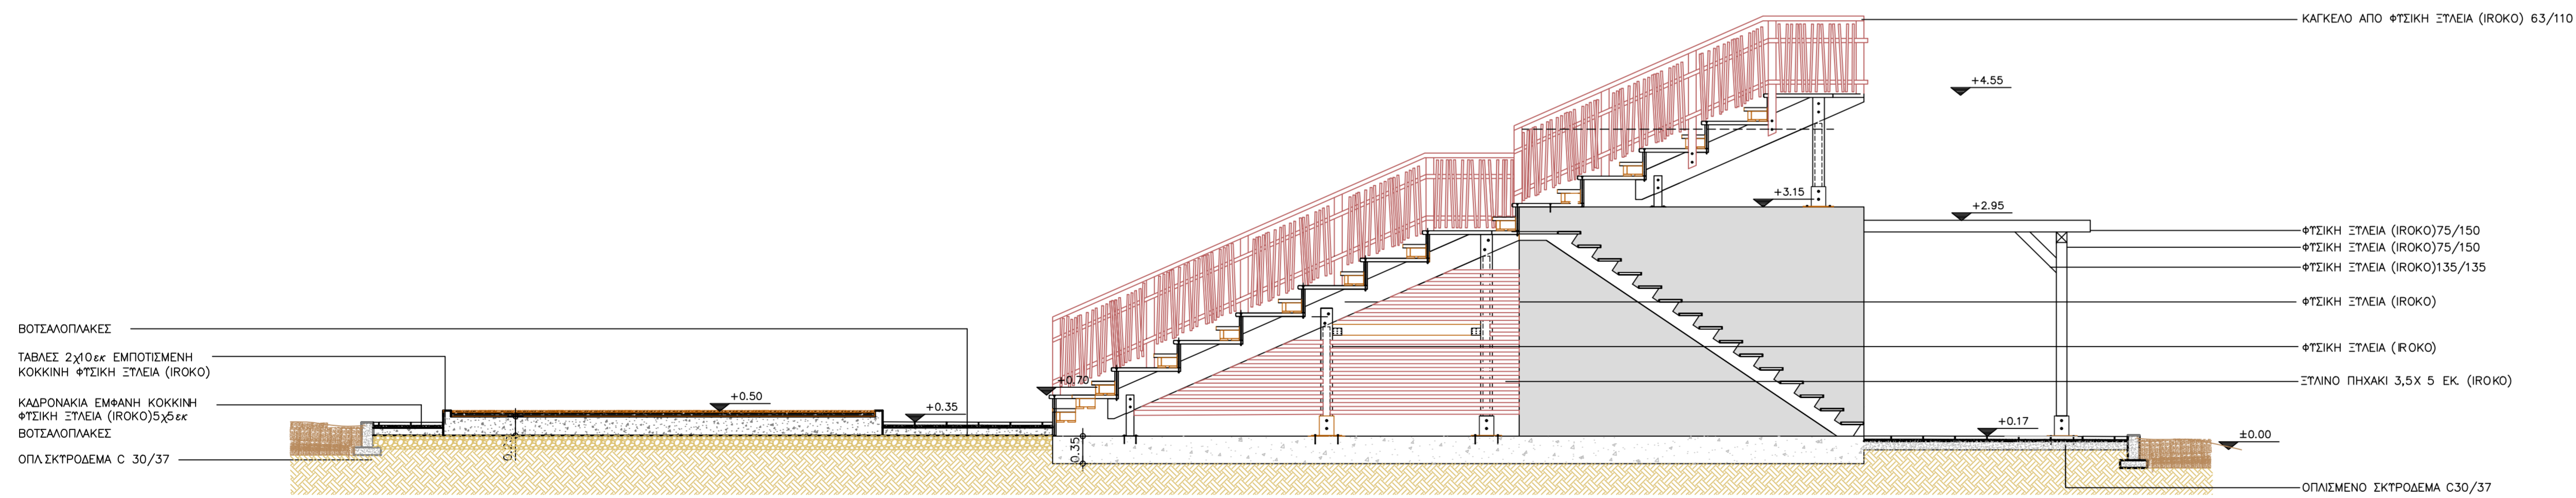

ΤΟΜΗ Β-Β'

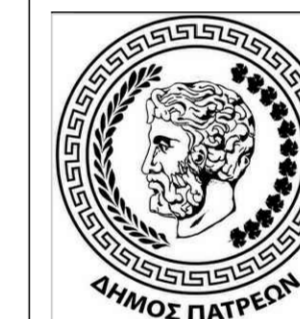

ΔΗΜΟΣ ΠΑΤΡΕΩΝ
ΔΙΕΥΘΥΝΣΗ ΑΡΧΙΤΕΚΤΟΝΙΚΟΥ ΕΡΓΟΥ- Η/Μ

ΕΡΓΟ: ΚΑΤΑΣΚΕΥΗ ΧΩΡΟΥ ΣΤΑΘΜΕΥΣΗΣ ΓΙΑ ΤΗΝ ΕΞΥΠΗΡΕΤΗΣΗ ΤΟΥ ΕΛΟΥΣ ΑΓΥΙΑΣ & ΚΑΤΑΣΚΕΥΗ ΑΝΟΙΚΤΟΥ ΘΕΑΤΡΟΥ ΕΝΤΟΣ ΤΗΣ ΠΕΡΙΟΧΗΣ ΤΟΥ ΠΡΩΗΝ CAMPING ΔΗΜΟΥ ΠΑΤΡΕΩΝ

ΑΡΧΙΤΕΚΤΟΝΙΚΗ ΜΕΛΕΤΗ

ΣΧΕΔΙΟ	ΑΡ. ΣΧΕΔΙΟΥ	
ΑΝΟΙΚΤΟ ΘΕΑΤΡΟ ΤΟΜΕΣ	Α -17β	
ΚΛΙΜΑΚΑ 1:50	ΠΑΤΡΑ	ΜΑΙΟΣ 2022
ΟΙ ΜΕΛΕΤΗΤΕΣ		
ΟΥΡΑΝΙΑ ΣΙΝΟΥ αρχιτέκτων μηχανικός	ΑΛΕΞΗΣ ΓΙΑΚΟΥΜΑΤΟΣ ηλεκτρολόγος μηχανικός Τ.Ε.	
ΔΗΜΟΣΘΕΝΗΣ ΠΑΥΛΟΠΟΥΛΟΣ πολιτικός μηχανικός Τ.Ε.		
ΕΛΕΓΘΗΚΕ Η ΠΡΟΪΣΤΑΜΕΝΗ	ΘΕΩΡΗΘΗΚΕ Ο Δ/ΝΤΗΣ ΑΡΧΙΤΕΚΤΟΝΙΚΟΥ ΕΡΓΟΥ- Η/Μ	
ΜΑΡΙΑ ΖΕΡΒΑ πολιτικός μηχανικός	ΝΙΚΟΛΑΟΣ ΜΩΡΑΙΤΗΣ Μ/Η μηχανικός	