



απόσπασμα της από 8-4-1985 αεροφωτογραφίας Υ.ΠΕ.ΧΩ.Δ.Ε. με κωδικό Υ_ΒW_85_173109
ΑΡΧΙΚΗΣ ΚΛΙΜΑΚΑΣ 1:6000 - ΜΕΓΕΘΥΝΣΗ ΚΛΙΜΑΚΑ 1:2000

ΣΥΝΤΕΤΑΓΜΕΝΕΣ ΣΤΟ ΚΡΑΤΙΚΟ
ΔΙΚΤΥΟ ΣΥΝΤΕΤΑΓΜΕΝΩΝ ΕΓΣΑ 87

Η εξάρτηση από το κρατικό σύστημα
συντεταγμένων έγινε με το σύστημα
ΝΕΡΟΣ


α/α	Χ	Ψ
1	309333.770	4241186.897
2	309330.638	4241183.568
3	309324.484	4241175.411
4	309320.038	4241169.726
5	309317.505	4241166.422
6	309306.800	4241161.458
7	309310.425	4241156.556
8	309321.369	4241161.599
9	309324.800	4241166.076
10	309335.231	4241179.694
11	309338.859	4241183.719

ΥΠΟΜΝΗΜΑ ΣΥΜΒΟΛΙΣΜΟΥ


- ΙΔΙΟΚΤΗΣΙΑ ΑΙΤΟΥΝΤΟΣ
- ΟΡΙΟ ΠΕΡΙΟΧΗΣ ΜΕΛΕΤΗΣ
- ΟΔΟΣ ΠΑΝΑΓΙΑΣ
(προϋφιστάμενη της 3-5-1985
δυνάμει του 8911/8-4-1983 συμβολαίου)
- ΔΙΚΤΥΟ ΚΟΙΝΟΧΡΗΣΤΩΝ ΧΩΡΩΝ
ΠΡΟΣ ΚΥΡΩΣΗ



ΕΠΙΓΕΙΑ ΦΩΤΟΓΡΑΦΙΑ - ΟΔΟΣ ΠΑΝΑΓΙΑΣ

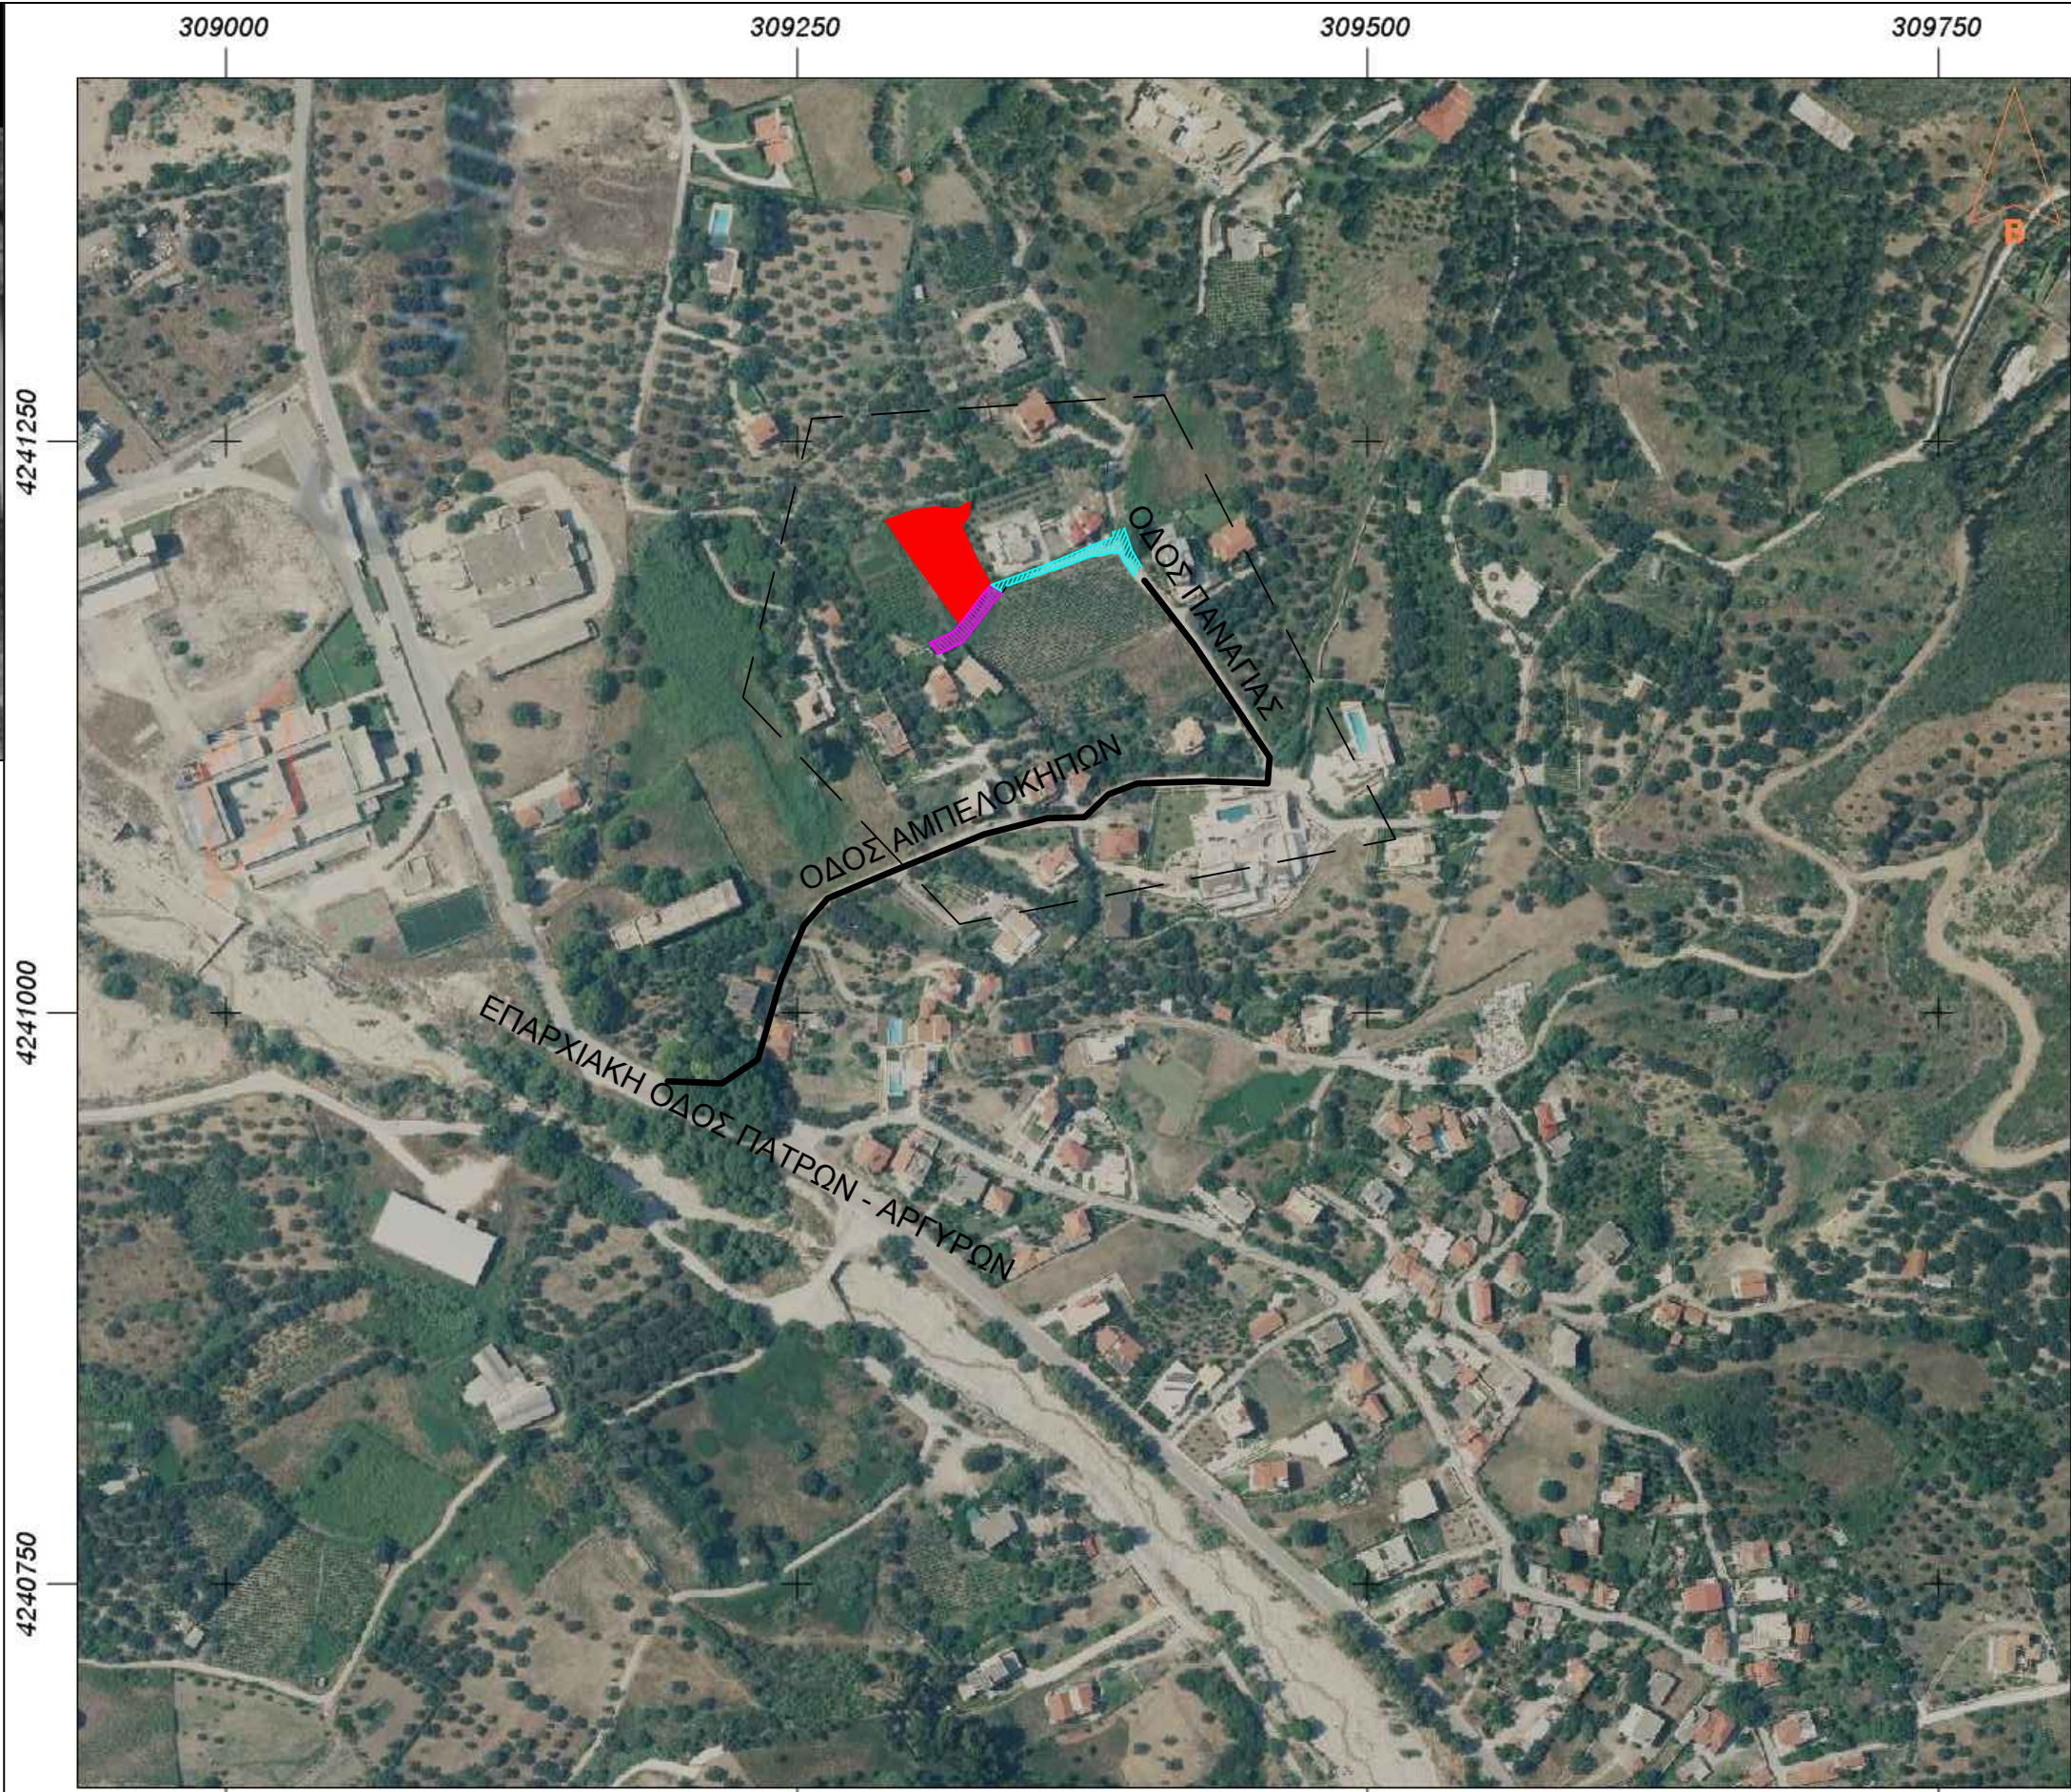


απόσπασμα ορθοφωτοχάρτη Ελληνικού Κτηματολογίου

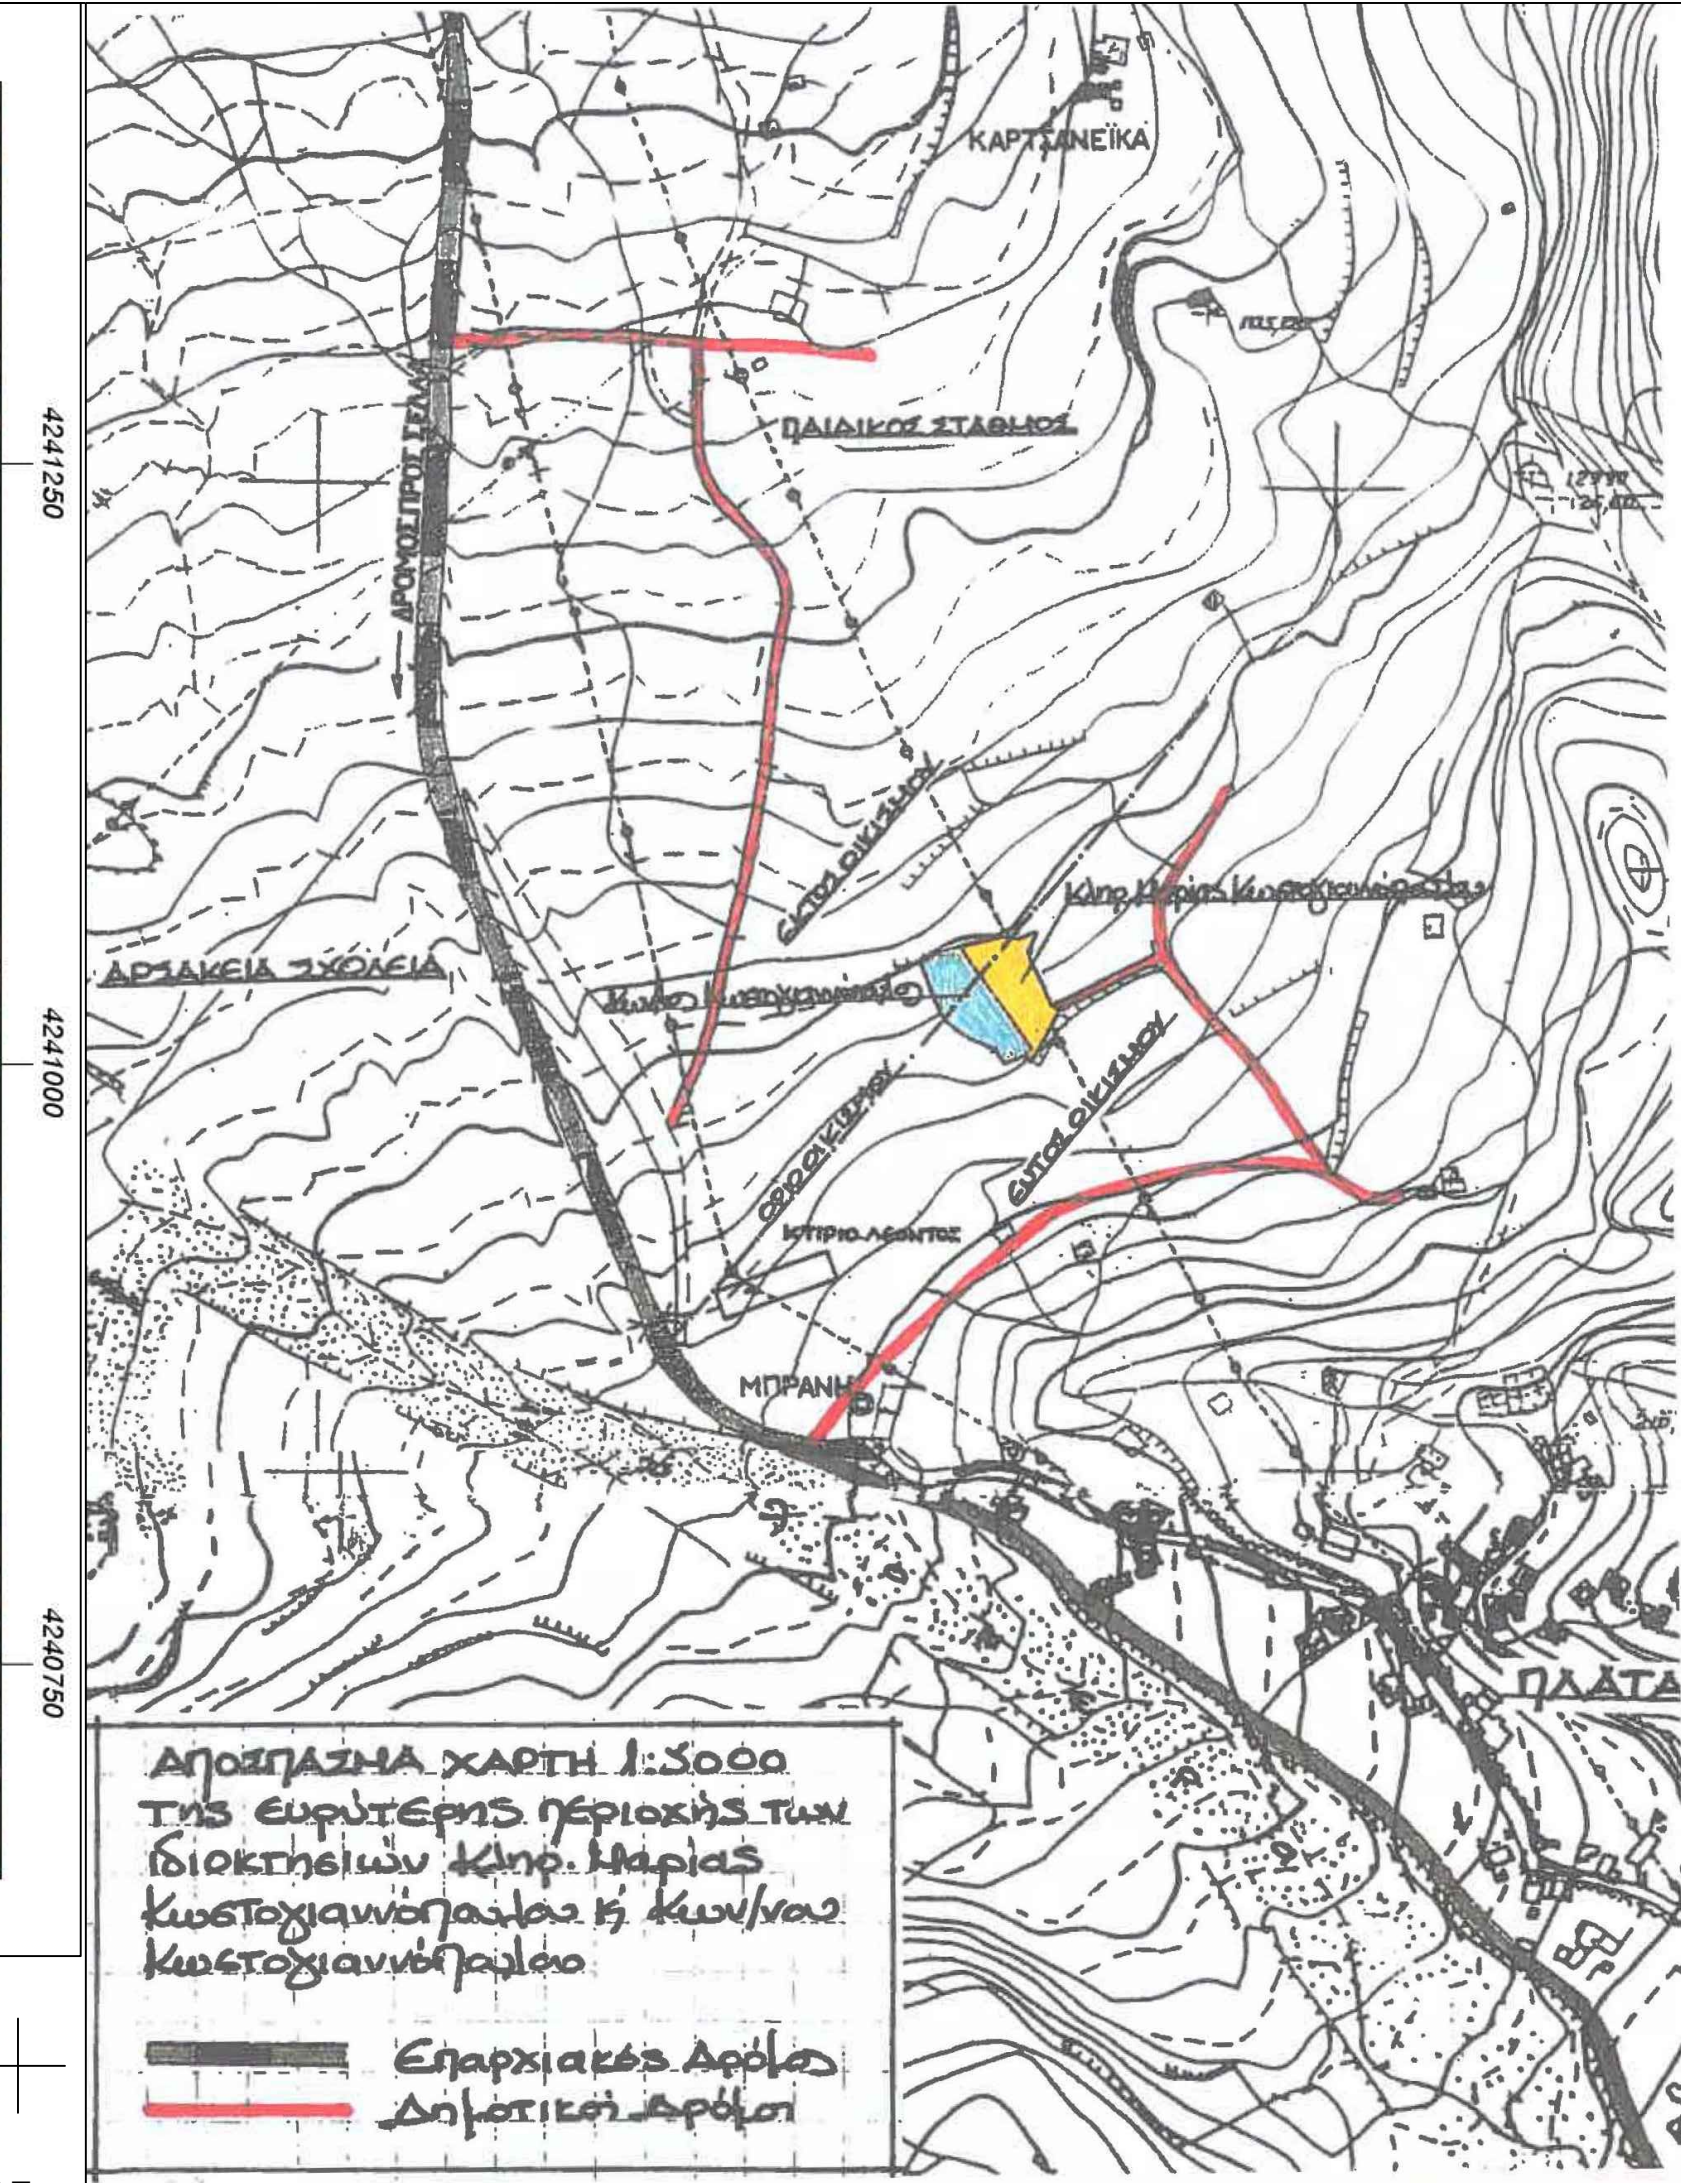


ΑΠΟΣΠΑΣΜΑ ΧΑΡΤΗ 1:5000
ΤΗΣ ΕΥΡΥΤΕΡΗΣ ΠΕΡΙΟΧΗΣ ΤΩΝ
ΕΙΔΙΚΟΤΗΤΩΝ ΚΑΡ. ΜΑΡΙΑΣ
ΚΑΤΟΧΗΓΩΝΤΑΣ 15 ΚΑΝΩΝΑΣ
ΚΑΤΟΧΗΓΩΝΤΑΣ

Επαρχιακός Δρόμος
Δημοτική Δρόμος

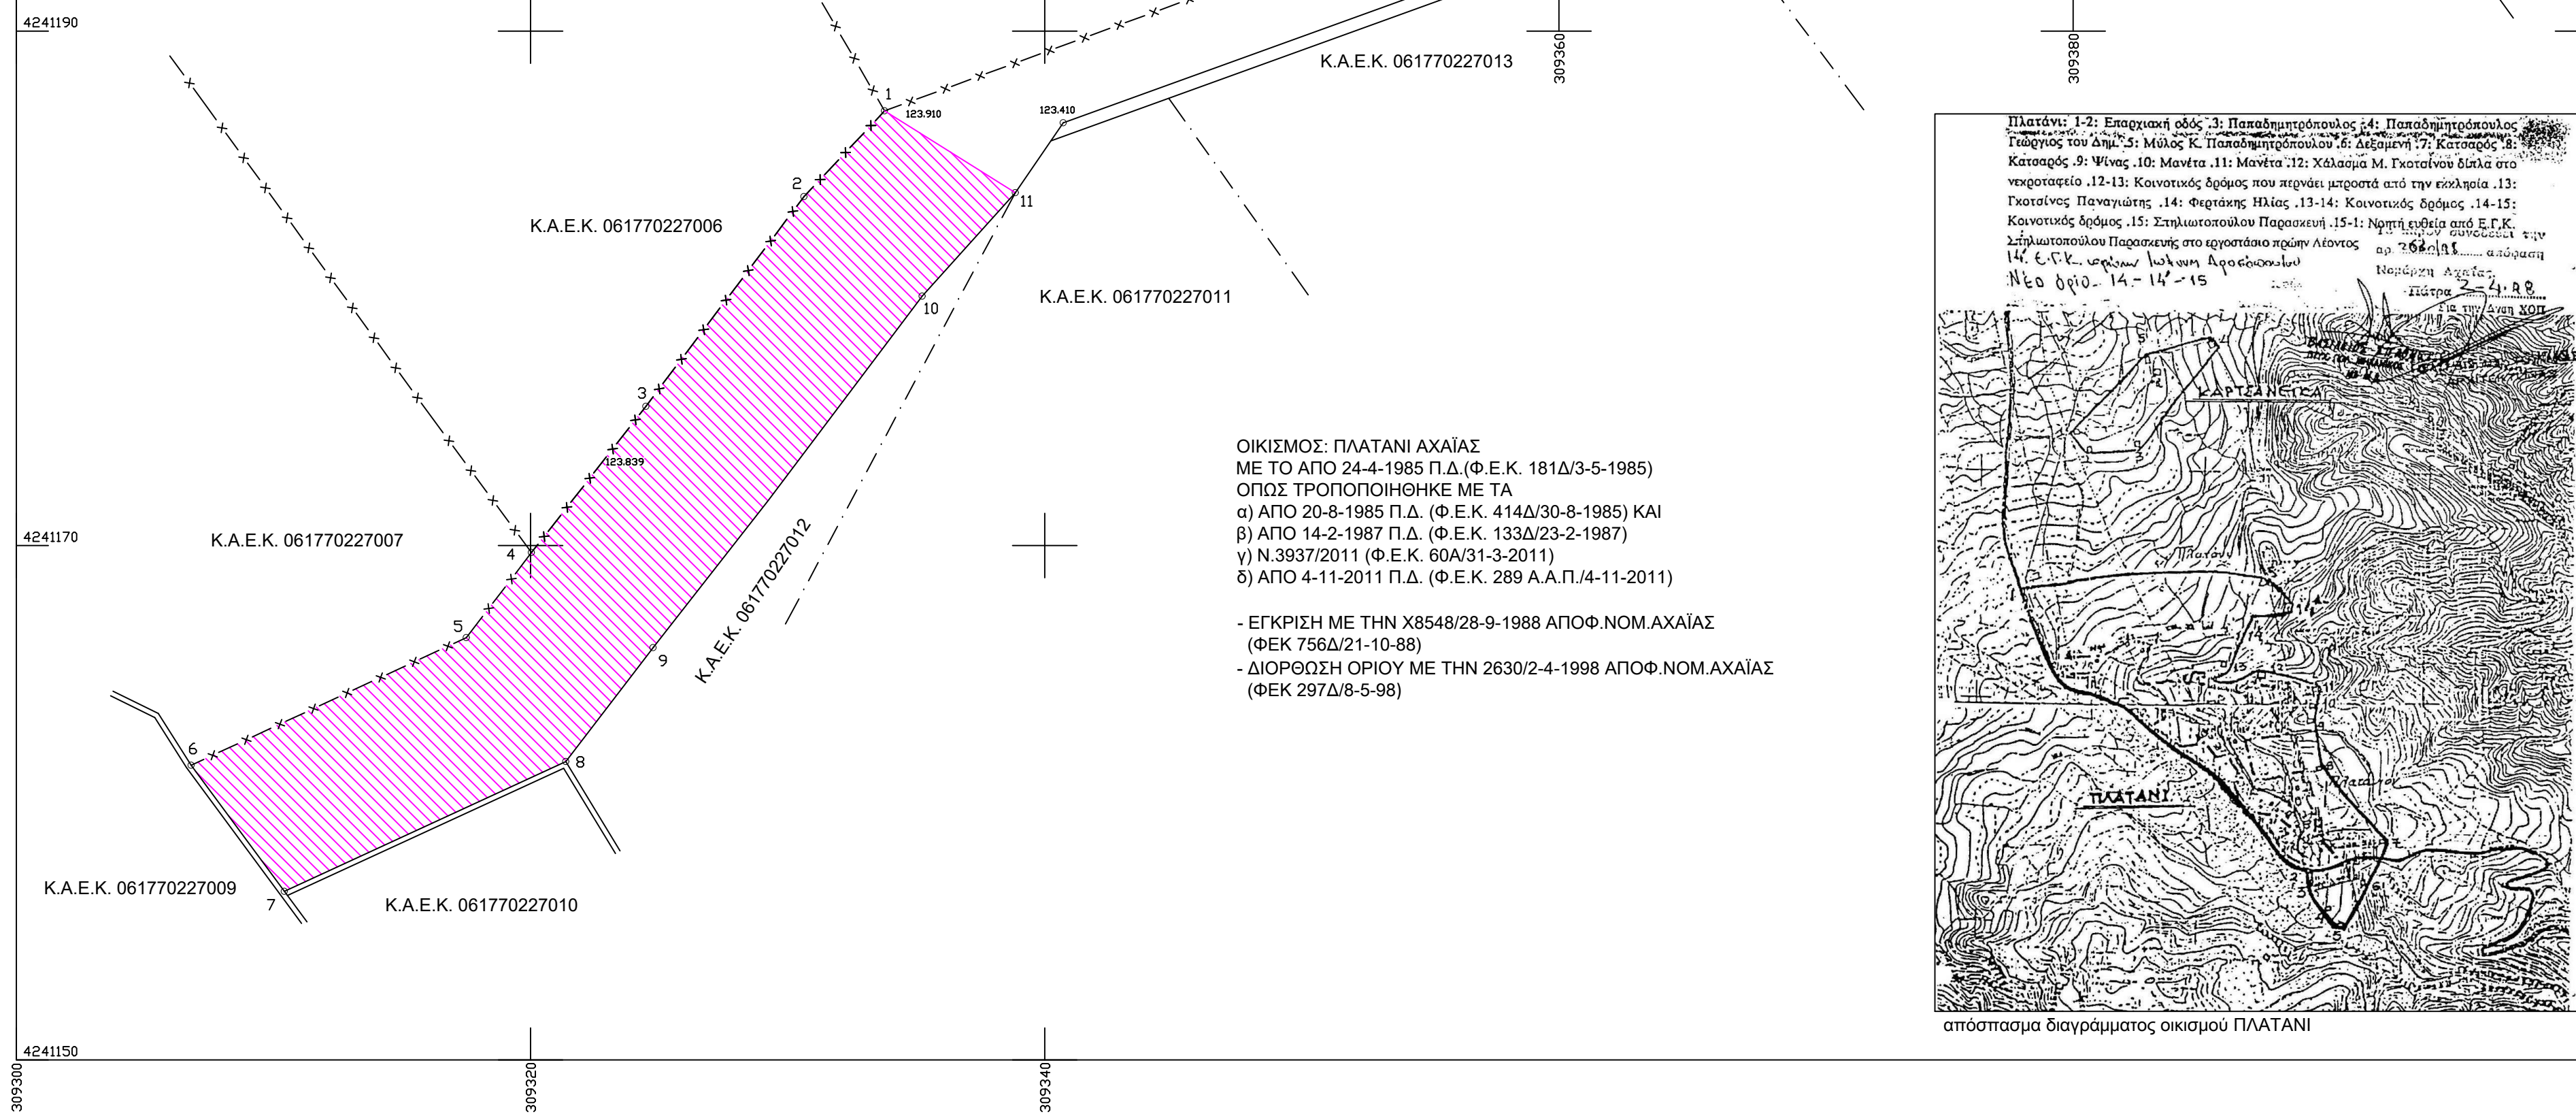

ΟΙΚΙΣΜΟΣ: ΠΛΑΤΑΝΙ ΑΧΑΪΑΣ
ΜΕ ΤΟ ΑΠΟ 24-4-1985 Π.Δ. (Φ.Ε.Κ. 181Δ/3-5-1985)
ΟΠΩΣ ΤΡΟΠΟΠΟΙΗΘΗΚΕ ΜΕ ΤΑ
α) ΑΠΟ 20-8-1985 Π.Δ. (Φ.Ε.Κ. 414Δ/30-8-1985) ΚΑΙ
β) ΑΠΟ 14-2-1987 Π.Δ. (Φ.Ε.Κ. 133Δ/23-2-1987)
γ) Ν.3937/2011 (Φ.Ε.Κ. 60Α/31-3-2011)
δ) ΑΠΟ 4-11-2011 Π.Δ. (Φ.Ε.Κ. 289 Α.Α.Π/4-11-2011)

- ΕΓΚΡΙΣΗ ΜΕ ΤΗΝ Χ8548/28-9-1988 ΑΠΟΦ.ΝΟΜ.ΑΧΑΪΑΣ
(ΦΕΚ 756Δ/21-10-88)
- ΔΙΟΡΘΩΣΗ ΟΡΙΟΥ ΜΕ ΤΗΝ 2630/2-4-1998 ΑΠΟΦ.ΝΟΜ.ΑΧΑΪΑΣ
(ΦΕΚ 297Δ/8-5-98)

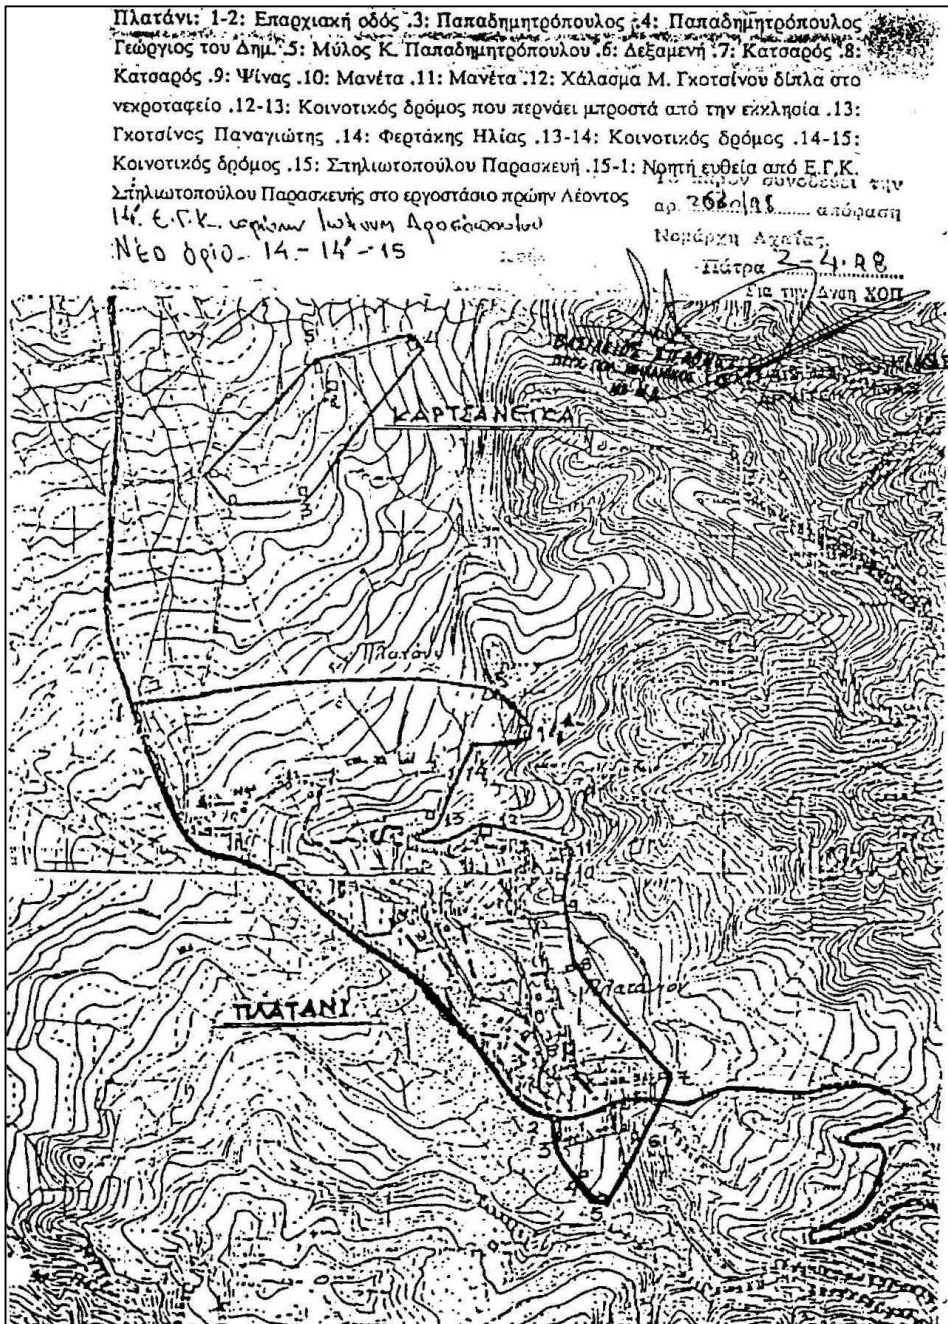

απόσπασμα διαγράμματος οκισμού ΠΛΑΤΑΝΙ

Εργοδότης :	ΕΛΕΝΗ ΠΑΝΑΓΙΩΤΟΠΟΥΛΟΥ
Έργο :	ΜΕΛΕΤΗ ΑΝΑΓΝΩΡΙΣΗΣ, ΣΥΝΤΑΞΗΣ, ΚΑΙ ΚΥΡΩΣΗΣ ΔΙΚΤΥΟΥ Κ/Χ ΧΩΡΩΝ (αρθρ. 35 Ν.3937/11)
Θέση :	Οδός ΠΑΝΑΓΙΑΣ, Οικισμός Πλατάνι, Τ.Κ. Πλατανίου, Δ.Ε. Ρίου, Δήμος Πατρέων
Κατηγορία Μελέτης :	ΤΟΠΟΓΡΑΦΙΚΗ ΜΕΛΕΤΗ ΠΟΛΕΟΔΟΜΙΑ
Θέμα σχεδίου :	ΤΟΠΟΓΡΑΦΙΚΟ ΔΙΑΓΡΑΜΜΑ
Κλίμακα :	1:200
Χρόνος Μελέτης :	ΔΕΚΕΜΒΡΙΟΣ 2025
Αριθμός σχεδίου :	
ΚΤΕΝΑΣ ΑΘΑΝΑΣΙΟΣ Πολιτικός Μηχανικός	
Τεχνικό Γραφείο Παναχαϊκού 3, 26500, Πάτρα +30 2610 995589,	
Υπογραφή & Σφραγίδα Μελετητή :	Εγκρίσεις :
ΑΘΑΝΑΣΙΟΣ ΕΥΑΓΓΕΛΟΣ ΚΤΕΝΑΣ ΔΙΠΛΩΜ. ΠΟΛΙΤΙΚΟΣ ΜΗΧΑΝΙΚΟΣ ΠΟΛΥΤΕΧΝ. ΣΧΟΛΗΣ ΠΑΤΡΩΝ ΜΕΛΟΣ Τ.Ε.Ε. ΜΗΧΑΝΙΚΩΝ 127807 ΠΑΝΑΧΑΪΚΟΥ 3, ΒΙΟ ΠΑΤΡΩΝ Τ.Κ. 265 00 ΤΗΛ : 2610 98 55 88	