



ΚΑΔΟΣ ΠΛΑΓΙΑΣ ΔΙΑΤΡΗΣΗΣ

ΟΨΗ

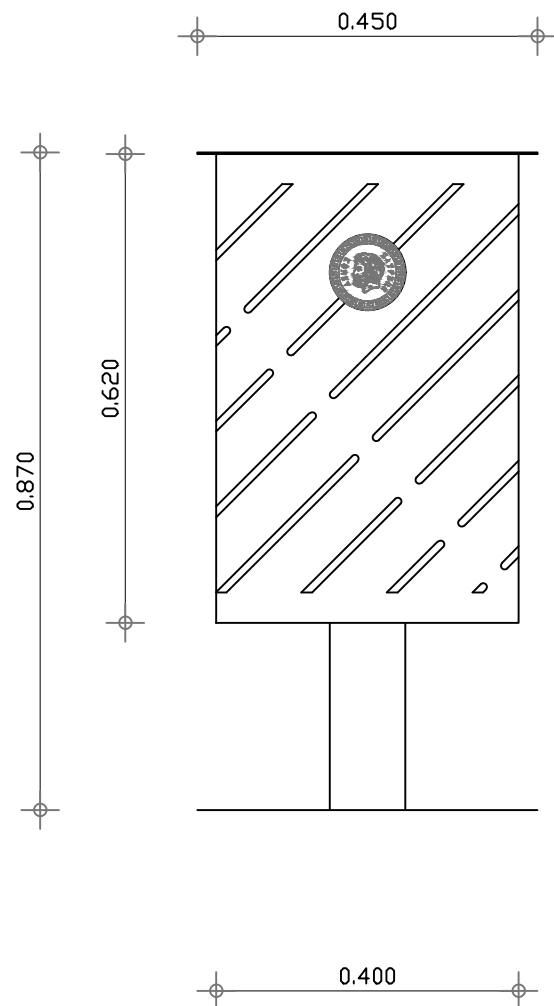


ΚΑΤΟΨΗ

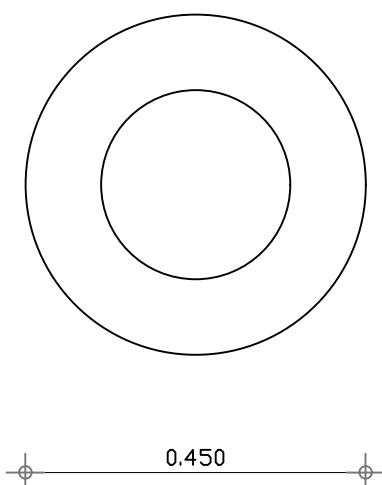


ΠΑΓΚΑΚΙ ΜΕ ΠΛΑΤΗ


ΠΙΣΩ ΟΨΗ

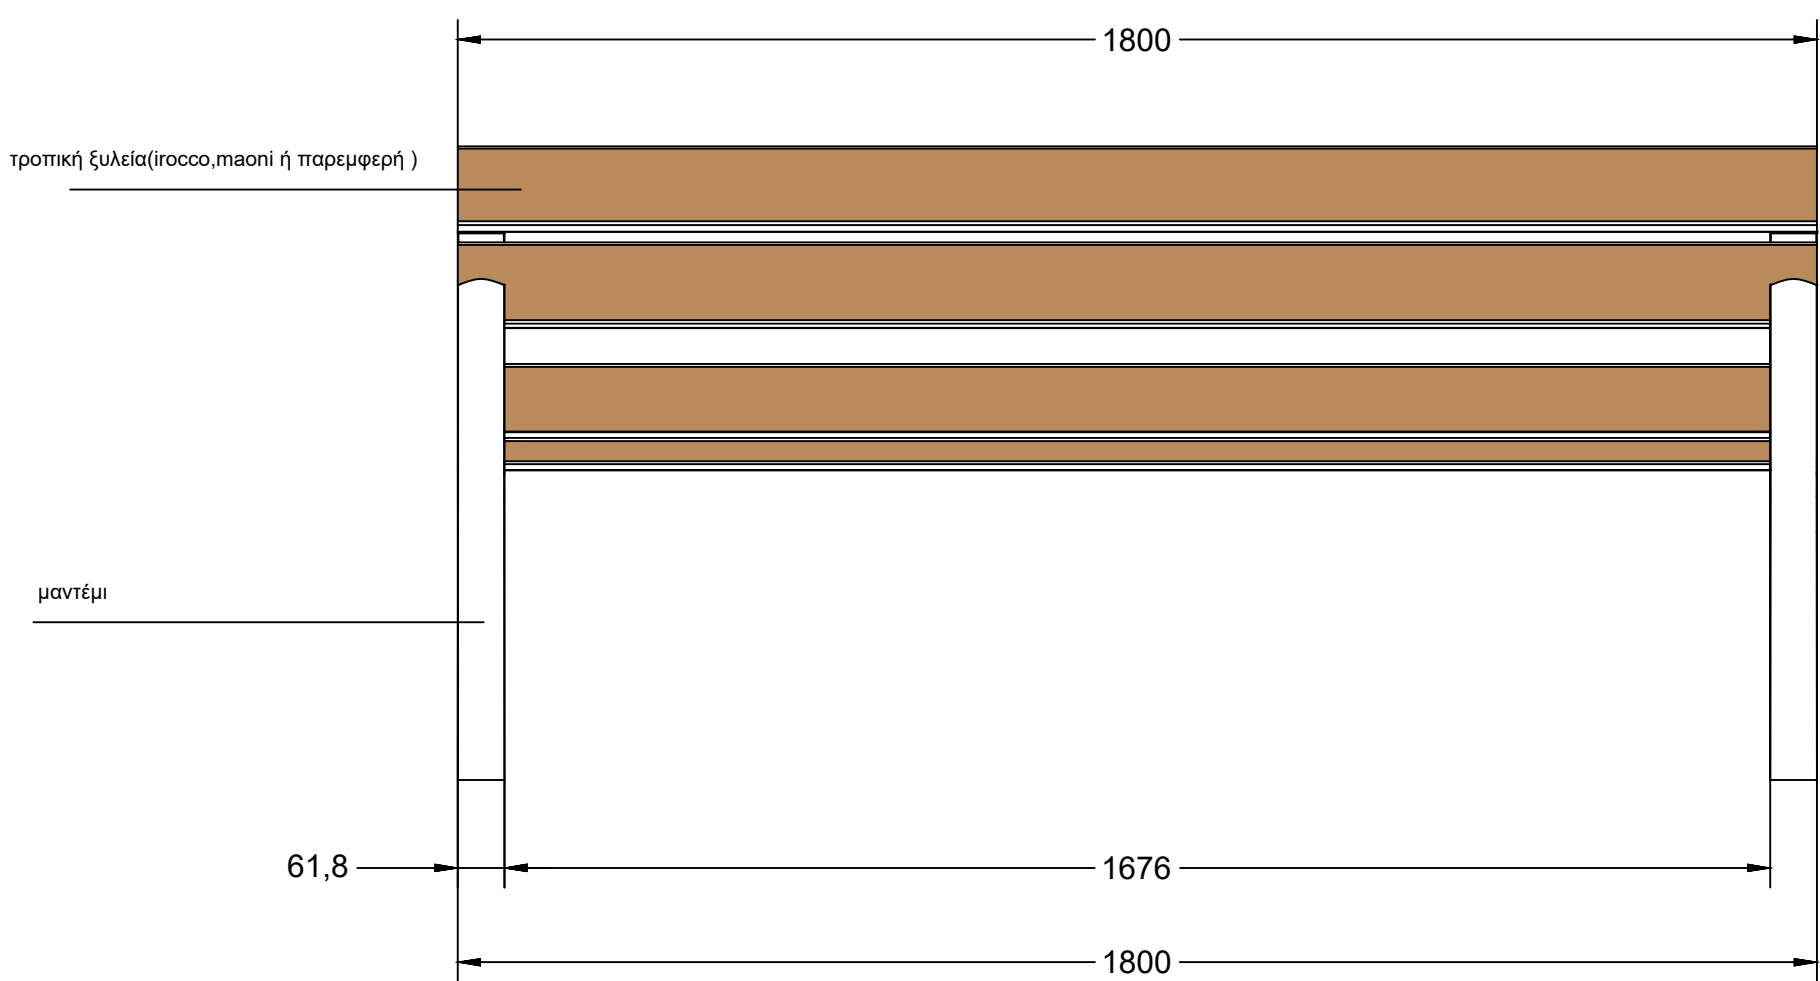

ΚΑΤΟΨΗ

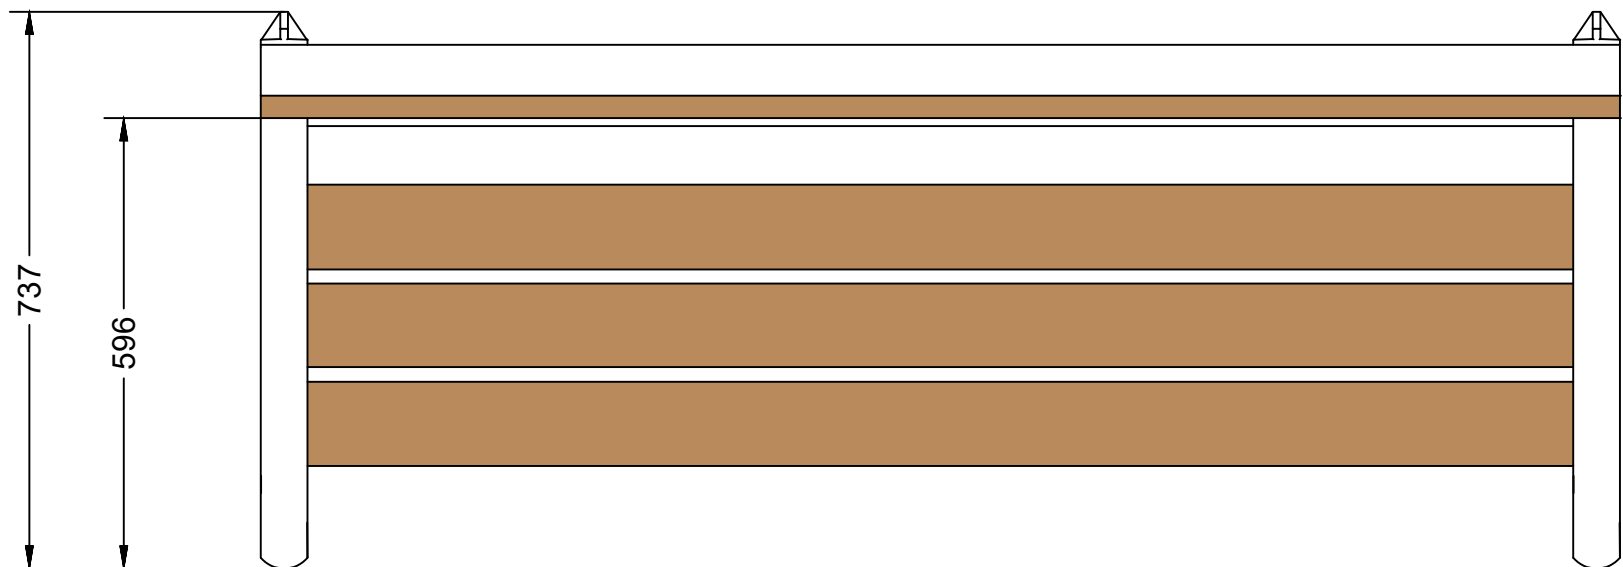

ΠΛΑΓΙΑ ΟΨΗ

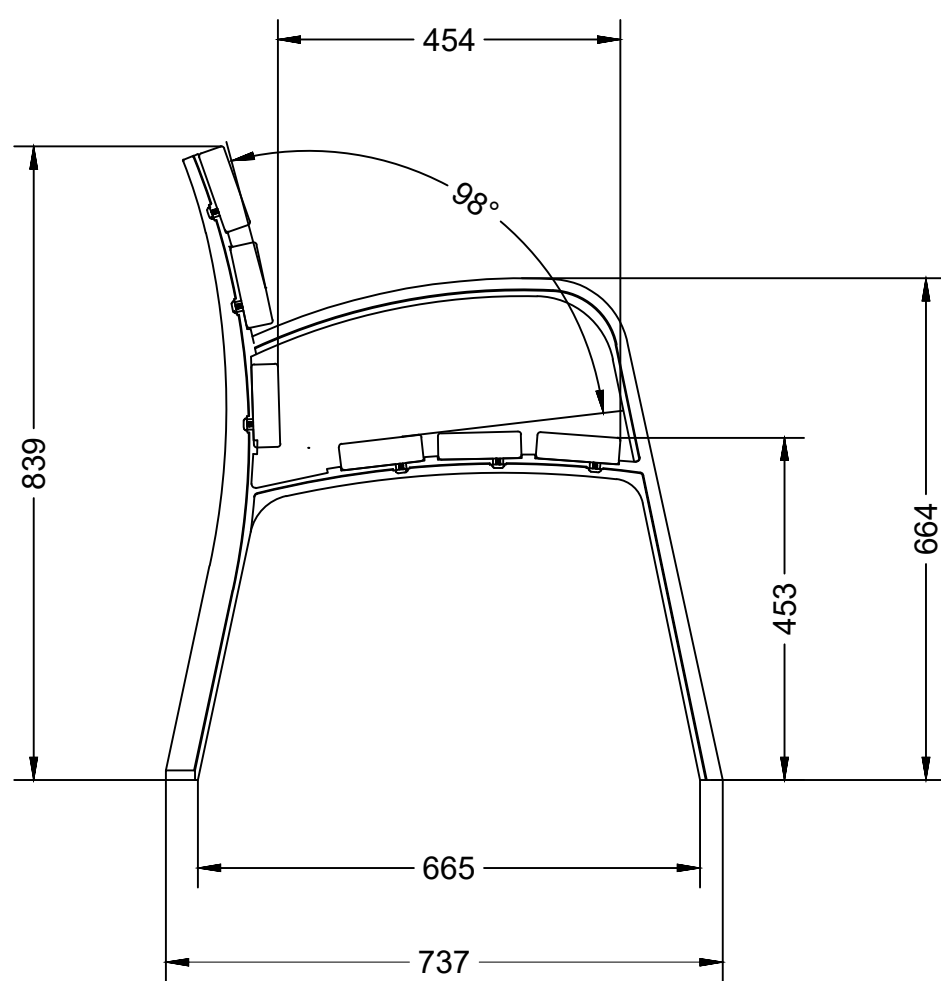

ΕΛΛΗΝΙΚΗ ΔΗΜΟΚΡΑΤΙΑ
ΠΕΡΙΦΕΡΕΙΑ ΔΥΤΙΚΗΣ ΕΛΛΑΔΑΣ
ΝΟΜΟΣ ΑΧΑΪΑΣ
ΔΗΜΟΣ ΠΑΤΡΩΝ
Δ/ΝΣΗ ΑΡΧ/ΚΟΥ ΕΡΓΟΥ - Η/Μ

ΕΡΓΟ: ΑΝΑΚΑΤΑΣΚΕΥΗ - ΕΠΙΣΚΕΥΗ ΠΑΙΔΙΚΩΝ ΧΑΡΩΝ (2025)

Θ Ε Μ Α

ΑΡ. ΣΧΕΔΙΟΥ

ΚΑΔΟΣ ΠΛΑΓΙΑΣ ΔΙΑΤΡΗΣΗΣ -
ΠΑΓΚΑΚΙ ΜΕ ΠΛΑΤΗ

A-3

ΚΛΙΜΑΚΑ

1/10

ΘΕΣΗ: ΠΑΙΔΙΚΕΣ ΧΑΡΕΣ ΔΗΜΟΥ ΠΑΤΡΕΩΝ

ΣΦΡΑΓΙΔΕΣ ΥΠΟΓΡΑΦΕΣ:

ΟΙ ΜΕΛΕΤΗΤΕΣ	ΕΛΕΓΘΗΚΕ Η ΠΡΟΪΣΤΑΜΕΝΗ ΤΜΗΜΑΤΟΣ ΚΟΙΝΟΧΡΗΣΤΩΝ ΧΩΡΩΝ	ΘΕΩΡΗΘΗΚΕ Ο ΑΝΑΠΛΗΡΩΤΗΣ ΠΡΟΪΣΤΑΜΕΝΟΣ Δ/ΝΣΗΣ ΑΡΧΙΤΕΚΤΟΝΙΚΟΥ ΕΡΓΟΥ - Η/Μ
ΧΑΡΑΛΑΜΠΟΣ ΤΑΡΑΠΕΡΑΣ ΑΡΧΙΤΕΚΤΩΝ ΜΗΧΑΝΙΚΟΣ		
ΜΑΡΙΑ ΖΕΡΒΑ ΠΟΛΙΤΙΚΟΣ ΜΗΧΑΝΙΚΟΣ MSc	ΜΑΡΙΑ ΖΕΡΒΑ ΠΟΛΙΤΙΚΟΣ ΜΗΧΑΝΙΚΟΣ MSc	ΔΗΜΗΤΡΙΟΣ ΝΙΚΟΛΑΟΥ ΠΟΛΙΤΙΚΟΣ ΜΗΧΑΝΙΚΟΣ MSc με Α'β