
Δήμος Πατρέων
Αρ.Εσωτ.Αλλ : 12012 / 2026
Ημ/νία : 31/07/2026

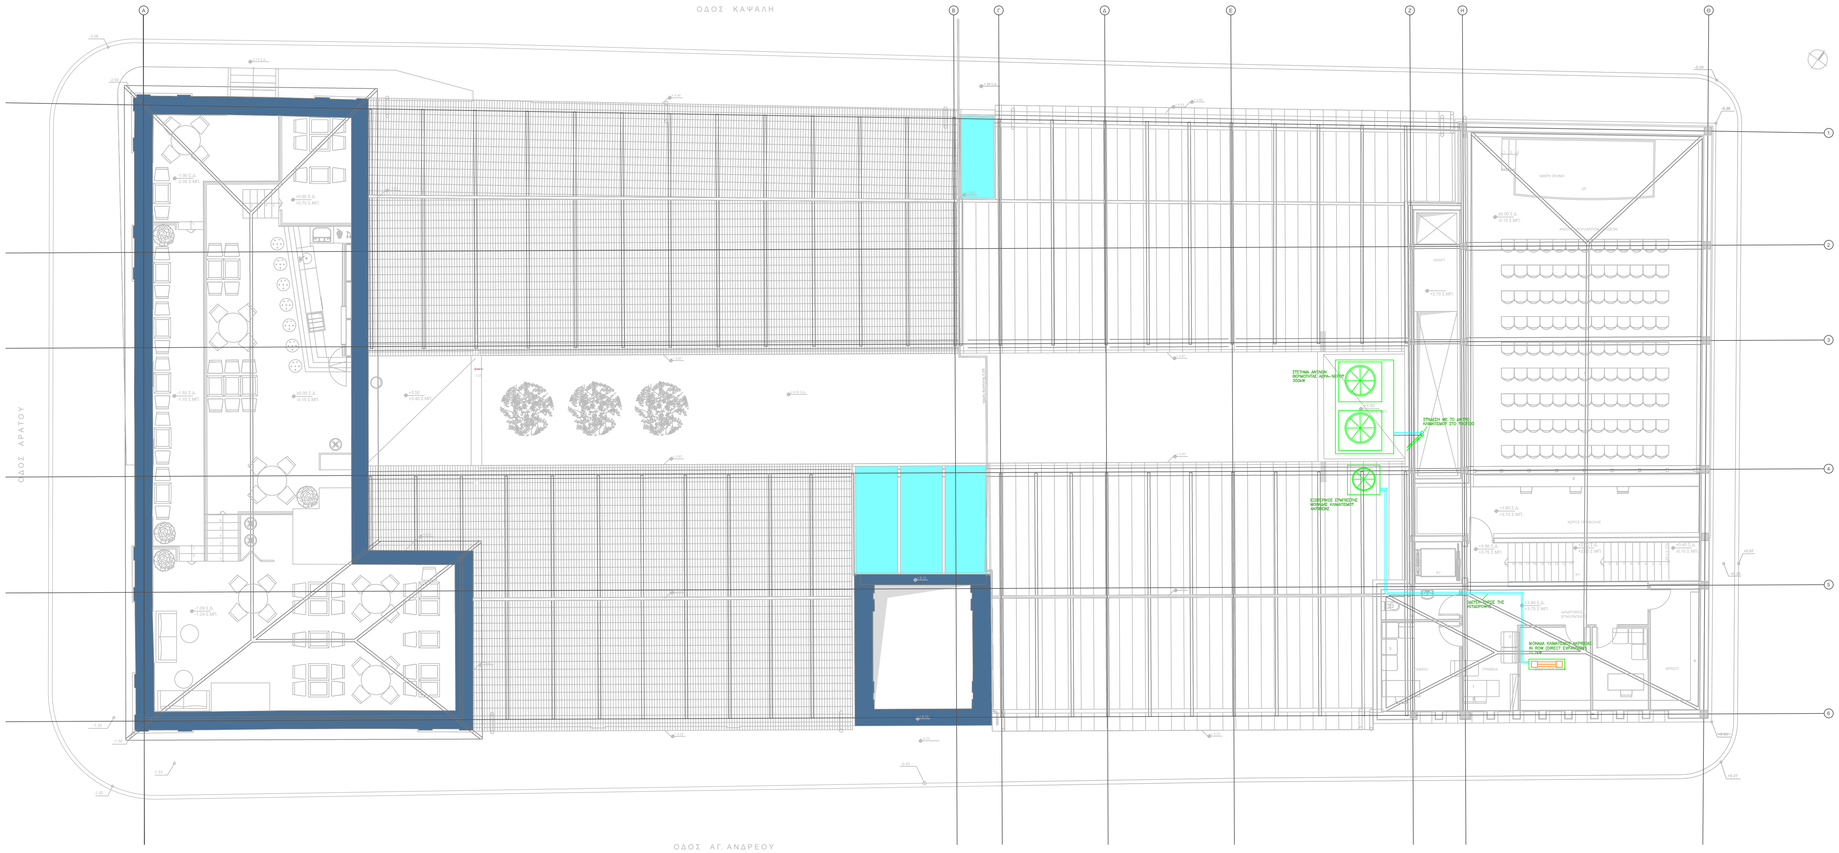

ΔΗΜΟΣ ΠΑΤΡΕΩΝ
ΔΙΕΥΘΥΝΣΗ ΑΡΧΙΤΕΚΤΟΝΙΚΟΥ ΕΡΓΟΥ & Η/Μ

ΕΡΓΟ: ΕΠΕΚΤΑΣΗ ΚΑΙ ΠΑΡΑΛΛΑΓΗ ΗΛΕΚΤΡΟΜΗΧΑΝΟΛΟΓΙΚΩΝ ΕΓΚΑΤΑΣΤΑΣΕΩΝ ΚΑΙ ΗΛΕΚΤΡΟΦΩΤΙΣΜΟΥ ΔΗΜΟΥ ΠΑΤΡΕΩΝ

Η Λ Ε Κ Τ Ρ Ο Μ Η Χ Α Ν Ο Λ Ο Γ Ι Κ Η Μ Ε Λ Ε Τ Η

ΤΙΤΛΟΣ ΣΧΕΔΙΟΥ	ΑΡ. ΣΧΕΔΙΟΥ
ΕΠΕΚΤΑΣΗ ΚΛΙΜΑΤΙΣΜΟΥ ΚΤΙΡΙΟΥ ΑΓ. ΑΡΓΥΡΗ ΚΑΤΟΨΗ ΟΡΟΦΟΥ	ΗΜ-4
ΠΑΤΡΑ ΜΑΙΟΣ 2026	ΚΛΙΜΑΚΑ 1:100

ΜΕΛΕΤΗΤΗΣ	ΕΛΕΓΧΘΗΚΕ **Ο ΠΡΟΪΣΤΑΜΕΝΟΣ ΗΜ**	ΘΕΩΡΗΘΗΚΕ **Ο ΔΙΕΥΘΥΝΤΗΣ ΑΡΧΙΤ/ΚΟΥ ΕΡΓΟΥ & Η/Μ**
ΔΑΡΣΙΝΟΣ ΒΑΣΙΛΕΙΟΣ ηλεκτρολόγος μηχανικός	ΜΑΥΡΟΚΟΤΑΣ ΙΩΑΝΝΗΣ ηλεκτρολόγος μηχανικός Τ.Ε.	ΝΙΚΟΛΑΟΥ ΔΗΜΗΤΡΙΟΣ πολ/κός μηχανικός MSc με Α'β

Ψηφιακά Υπογεγραμμένο από	Ψηφιακά Υπογεγραμμένο από	Ψηφιακά Υπογεγραμμένο από
ΔΑΡΣΙΝΟΣ ΒΑΣΙΛΕΙΟΣ Ημερομηνία: 2026.10.16 08:35:57 EEST	ΜΑΥΡΟΚΟΤΑΣ ΙΩΑΝΝΗΣ Ημερομηνία: 2026.10.16 08:37:12 EEST	ΝΙΚΟΛΑΟΥ ΔΗΜΗΤΡΙΟΣ Ημερομηνία: 2026.10.16 15:14:48 EEST